


那賀町議会議員一般選挙

ポスター掲示場設置場所一覧表（計110ヶ所）

市町村名：那賀町


投票区名	番号	地区名	設置場所	設置場所(番地)	添付地図記号番号	国道、県道、町道	地図区分
那賀町中山	1	中山	東内バス停前	那賀町中山字東内45番地2	1	国道	那賀町鷺敷地区 (25ヶ所)
	2		中山八幡神社入口付近フェンス	那賀町中山字孫の7番地2	2	国道	
	3		中山公民館前	那賀町中山字とふめん18番地1	3	国道	
	4		中山薬師前バス停横	那賀町中山字下司名	4	国道	
	5		喫茶町人貴族横	那賀町中山字小延23番地2	5	国道	
那賀町和食	6	和食郷	田野橋北詰	那賀町和食郷字田野	6	県道	
	7		北地1区入口四角交差点	那賀町和食郷字北地264番地1	7	県道	
	8		町営住宅入口ガードレール	那賀町和食郷字北地	8	県道	
	9		和食橋南詰	那賀町和食郷字八幡原187番地1	9	国道	
	10		南川集会所付近	那賀町和食郷字南川349番地1	25	町道	
	11		田野橋南交差点	那賀町和食郷字田野	10	県道	
	12		母子センター前	那賀町和食郷字町178番地1	11	町道	
	13		中央公民館フェンス	那賀町和食郷字南川19番地3	12	町道	
	14		那賀町役場前	那賀町和食郷字南川80番地4	13	国道	
	15		土佐	坂部菓子店前畑	那賀町土佐字南町135番地1	14	
那賀町小仁宇	16	小仁宇	湯村氏宅前	那賀町小仁宇字舟津の上28番地1	15	町道	
	17		NTT鷺敷電話交換所前	那賀町小仁宇字舟津の上151番地	16	国道	
	18		今井氏宅前畑	那賀町小仁宇字大坪318番地5	17	町道	
那賀町阿井	19	仁宇	岡川氏所有車庫	那賀町仁宇字学原235番地1	18	町道	
	20		湯谷坂登り三叉路	那賀町仁宇字学原	19	県道	
	21	阿井	消防団第4分団詰所	那賀町阿井字杉の久保24番地2	20	国道	
	22		湯村氏宅前ガードパイプ	那賀町阿井字こおやくち36番地7	21	国道	
	23	百合	杉山氏所有田周辺フェンス	那賀町百合字石橋504番地	22	国道	
	24		百合集会所前	那賀町百合字松の木386番地	23	国道	
	25	百合谷	坂本氏所有山林	那賀町百合谷字大坪27番地	24	町道	

# 那賀町鷲敷地区 ポスター掲示場位置図

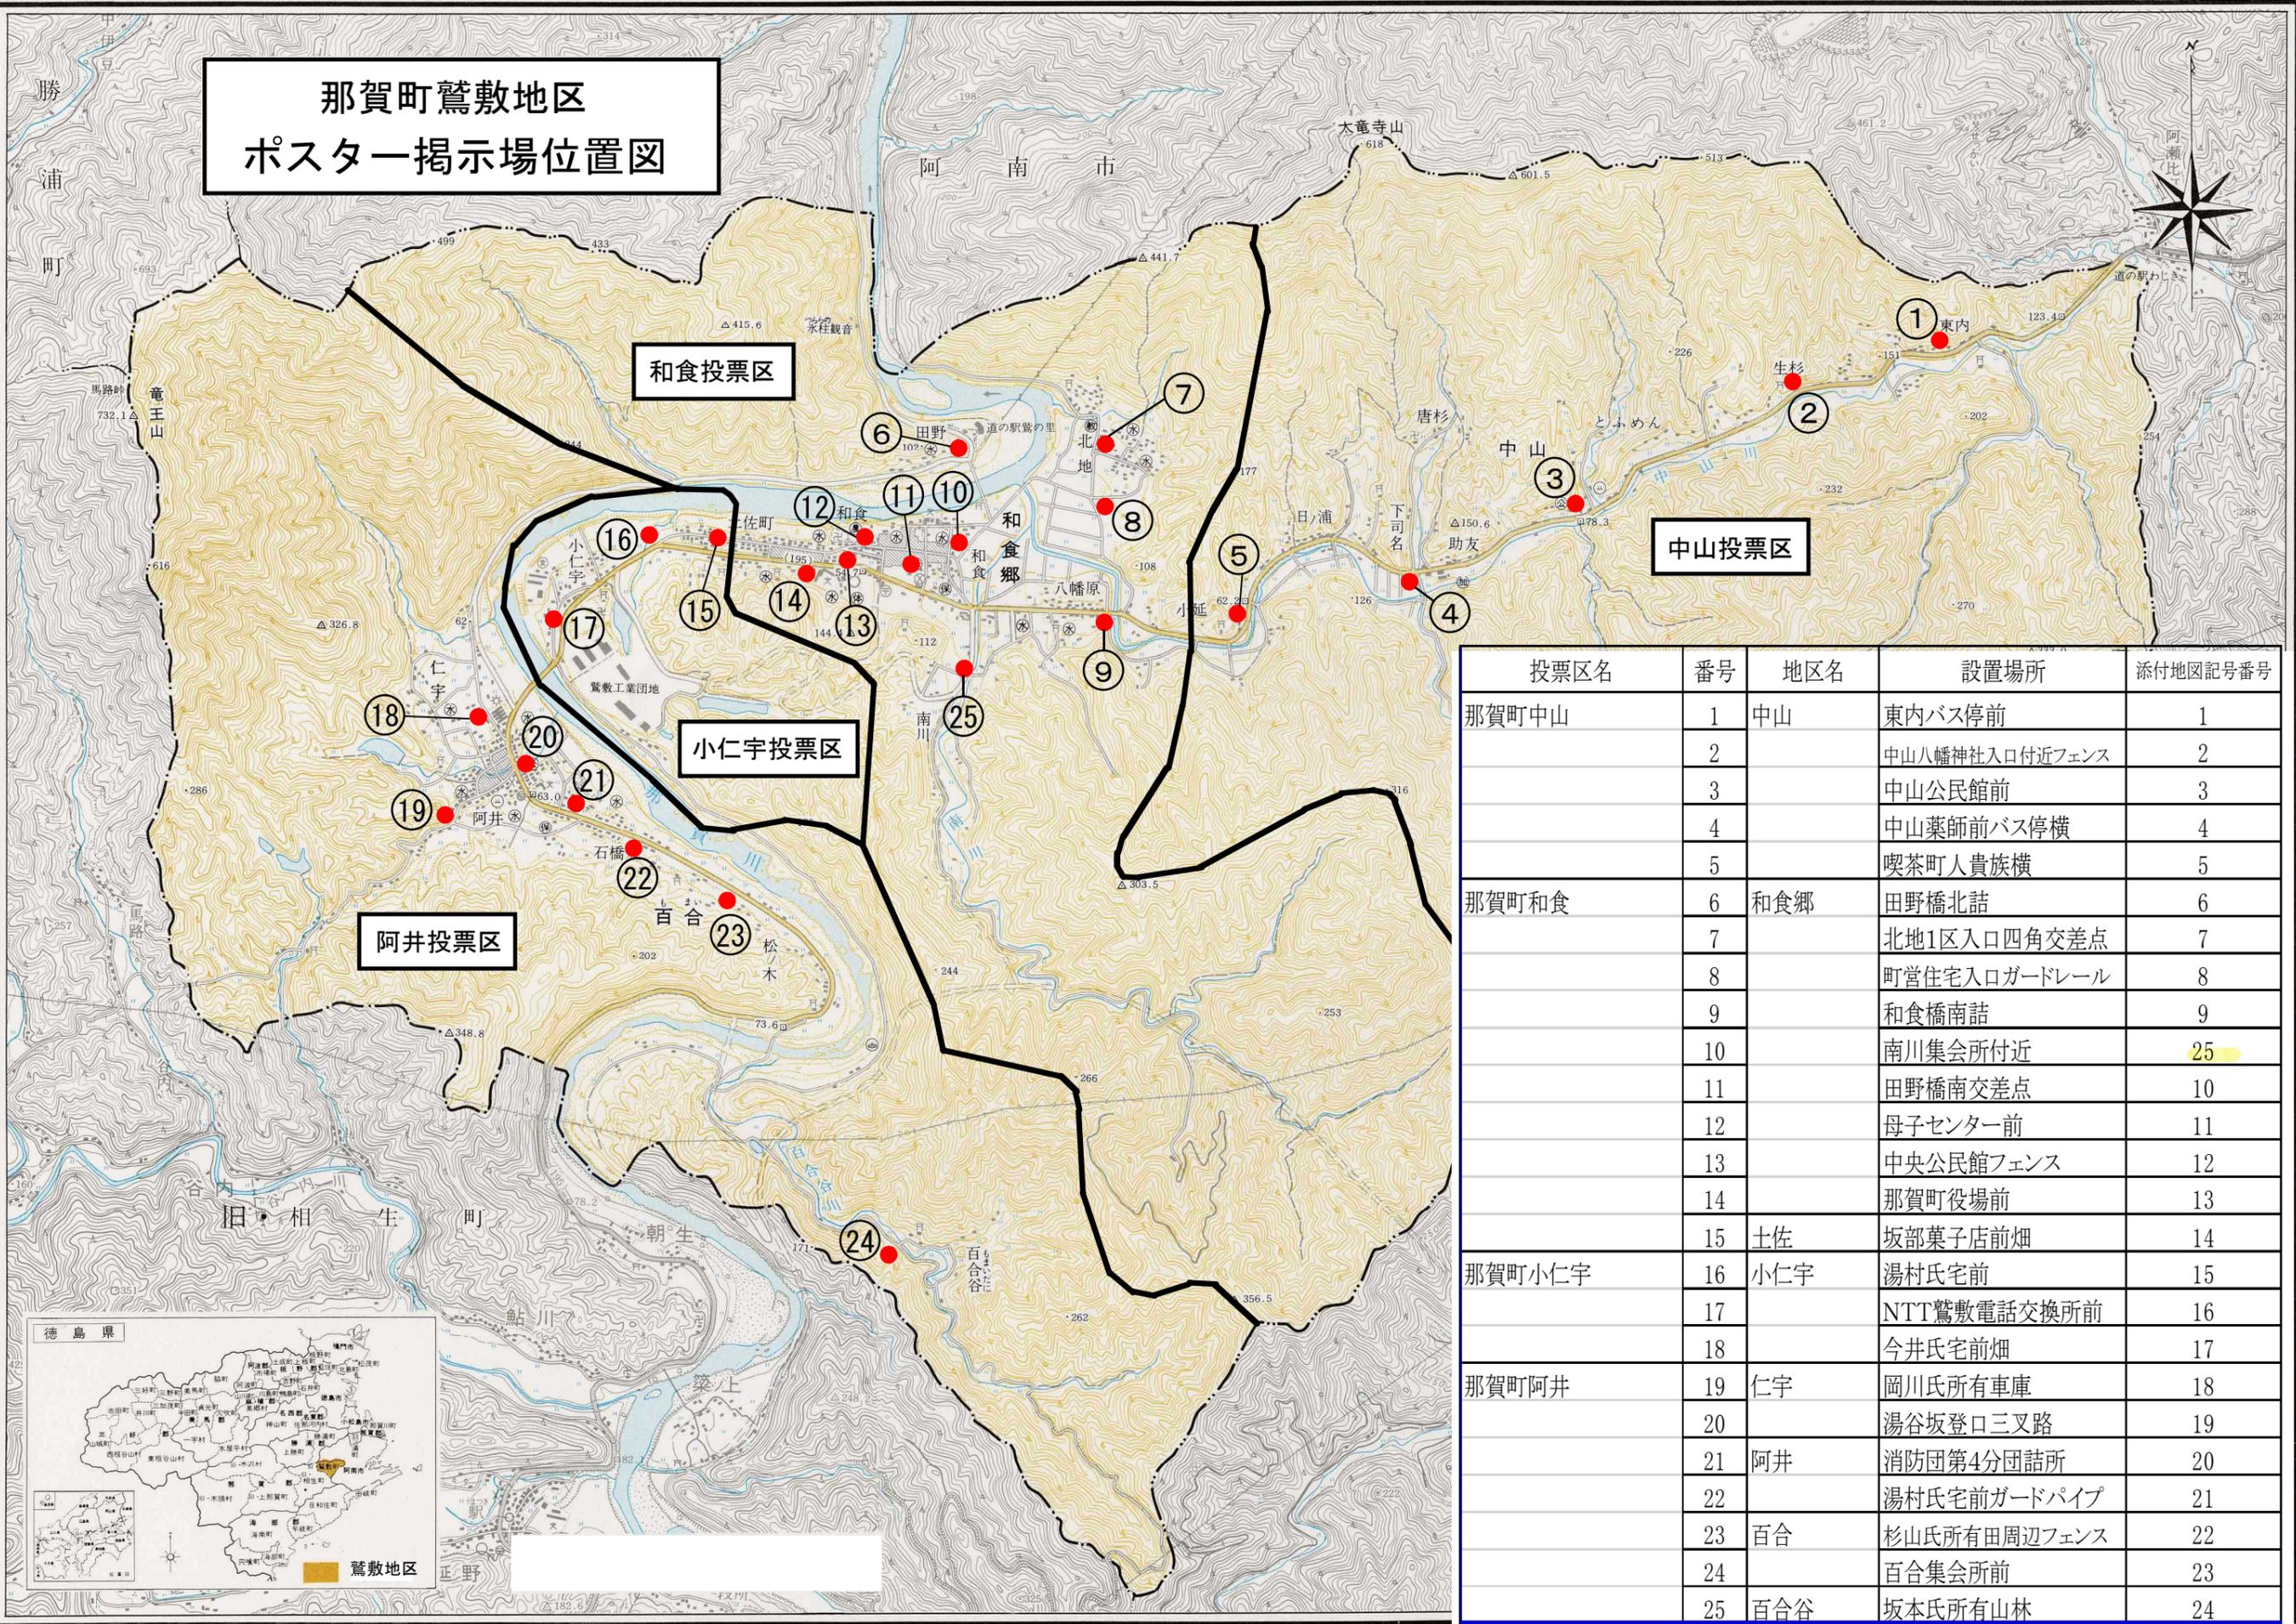


投票区名	番号	地区名	設置場所	添付地図記号番号
那賀町中山	1	中山	東内バス停前	1
	2		中山八幡神社入口付近フェンス	2
	3		中山公民館前	3
	4		中山薬師前バス停横	4
	5		喫茶町人貴族横	5
那賀町和食	6	和食郷	田野橋北詰	6
	7		北地1区入口四角交差点	7
	8		町営住宅入口ガードレール	8
	9		和食橋南詰	9
	10		南川集会所付近	25
	11		田野橋南交差点	10
	12		母子センター前	11
	13		中央公民館フェンス	12
	14		那賀町役場前	13
	15	土佐	坂部菓子店前畑	14
那賀町小仁宇	16	小仁宇	湯村氏宅前	15
	17		NTT鷲敷電話交換所前	16
	18		今井氏宅前畑	17
那賀町阿井	19	仁宇	岡川氏所有車庫	18
	20		湯谷坂登り三叉路	19
	21	阿井	消防団第4分団詰所	20
	22		湯村氏宅前ガードパイプ	21
	23	百合	杉山氏所有田周辺フェンス	22
	24		百合集会所前	23
	25	百合谷	坂本氏所有山林	24



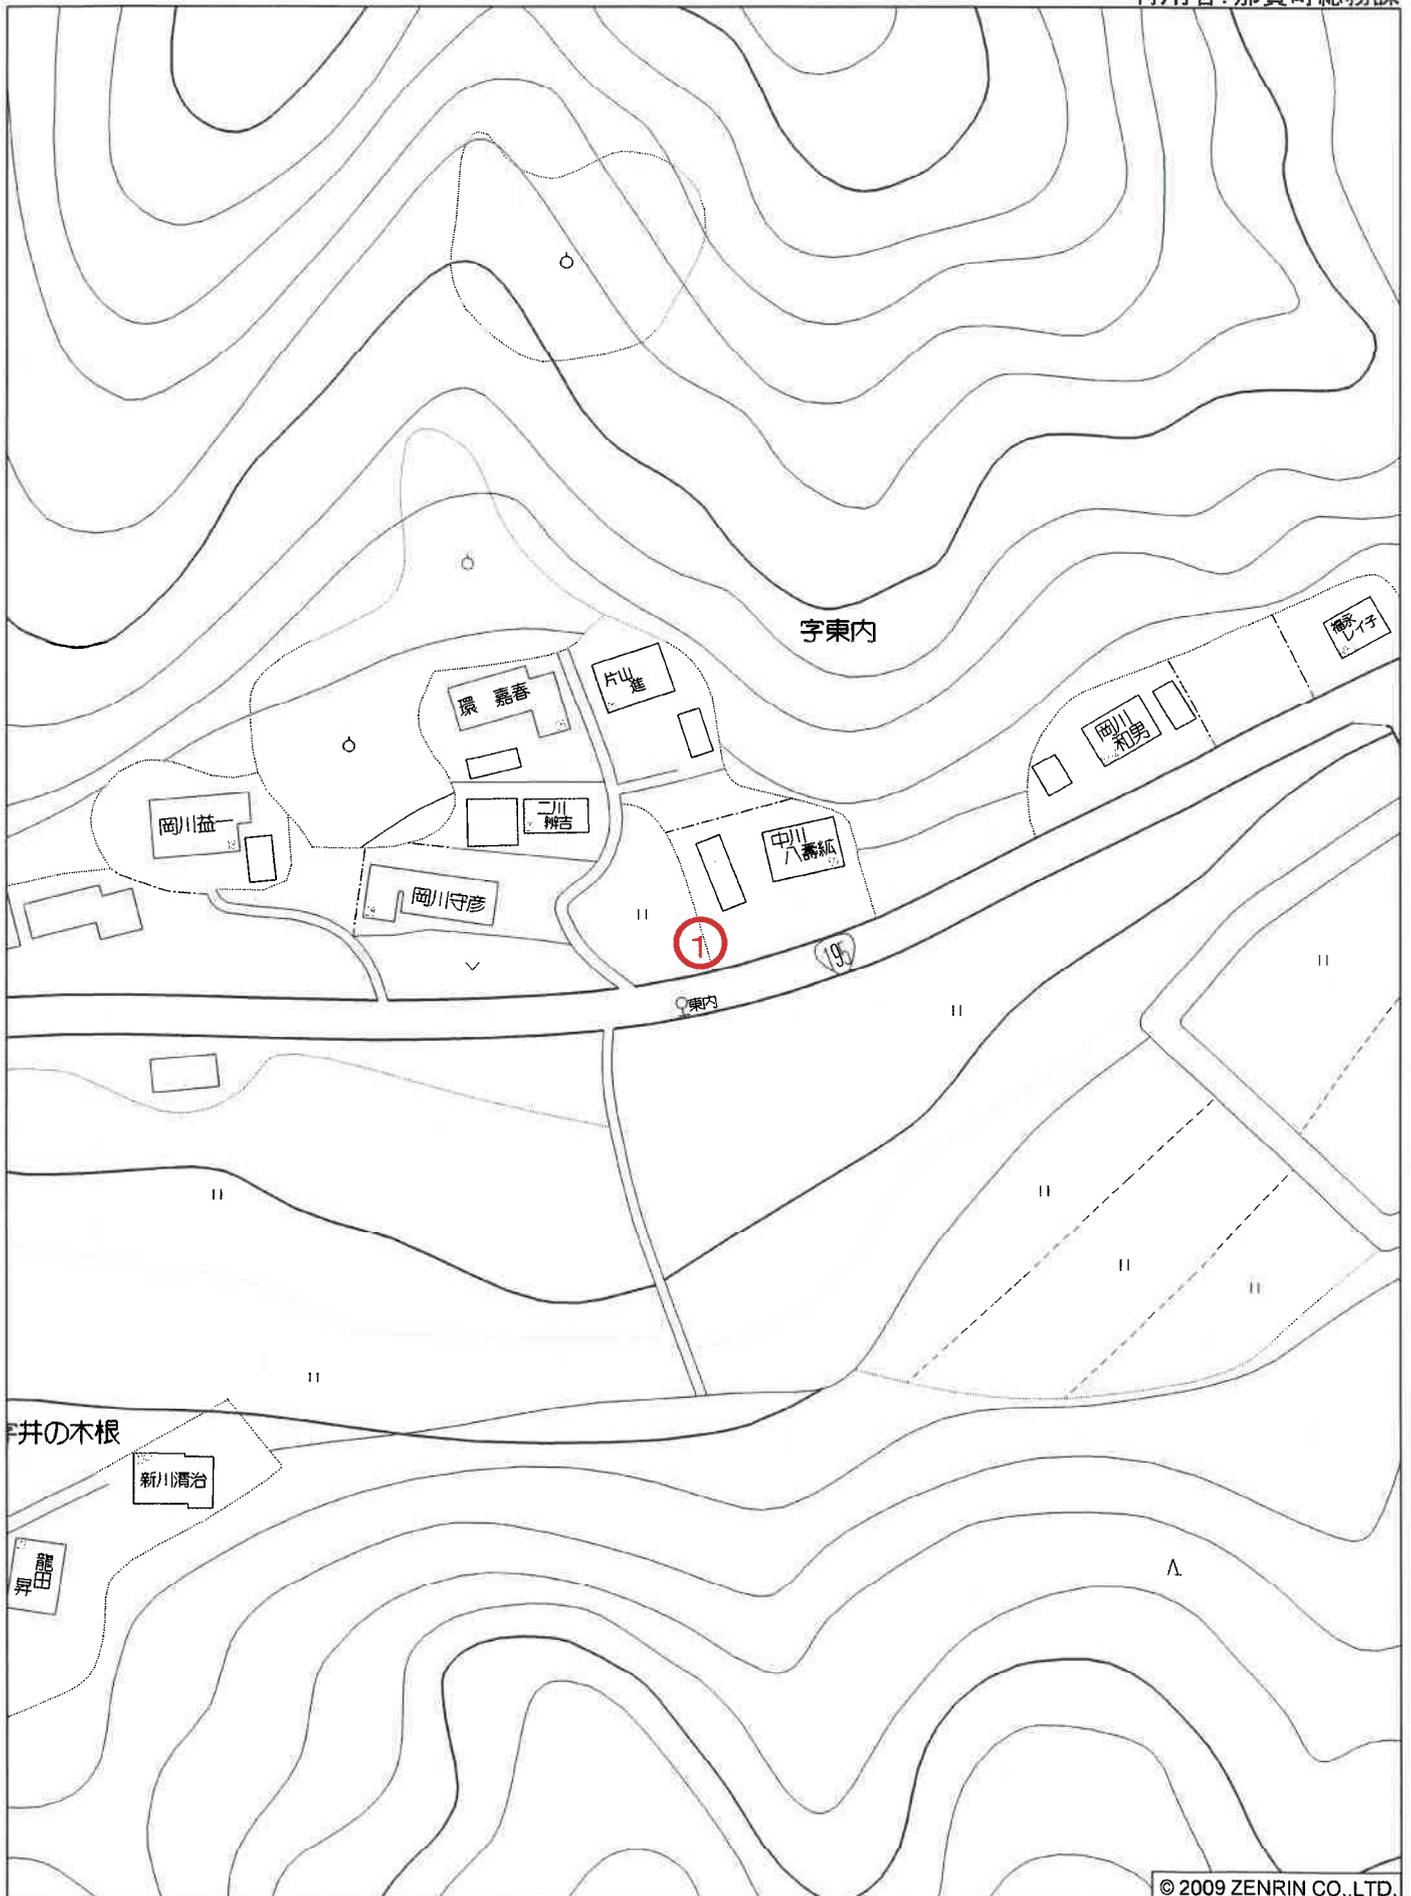






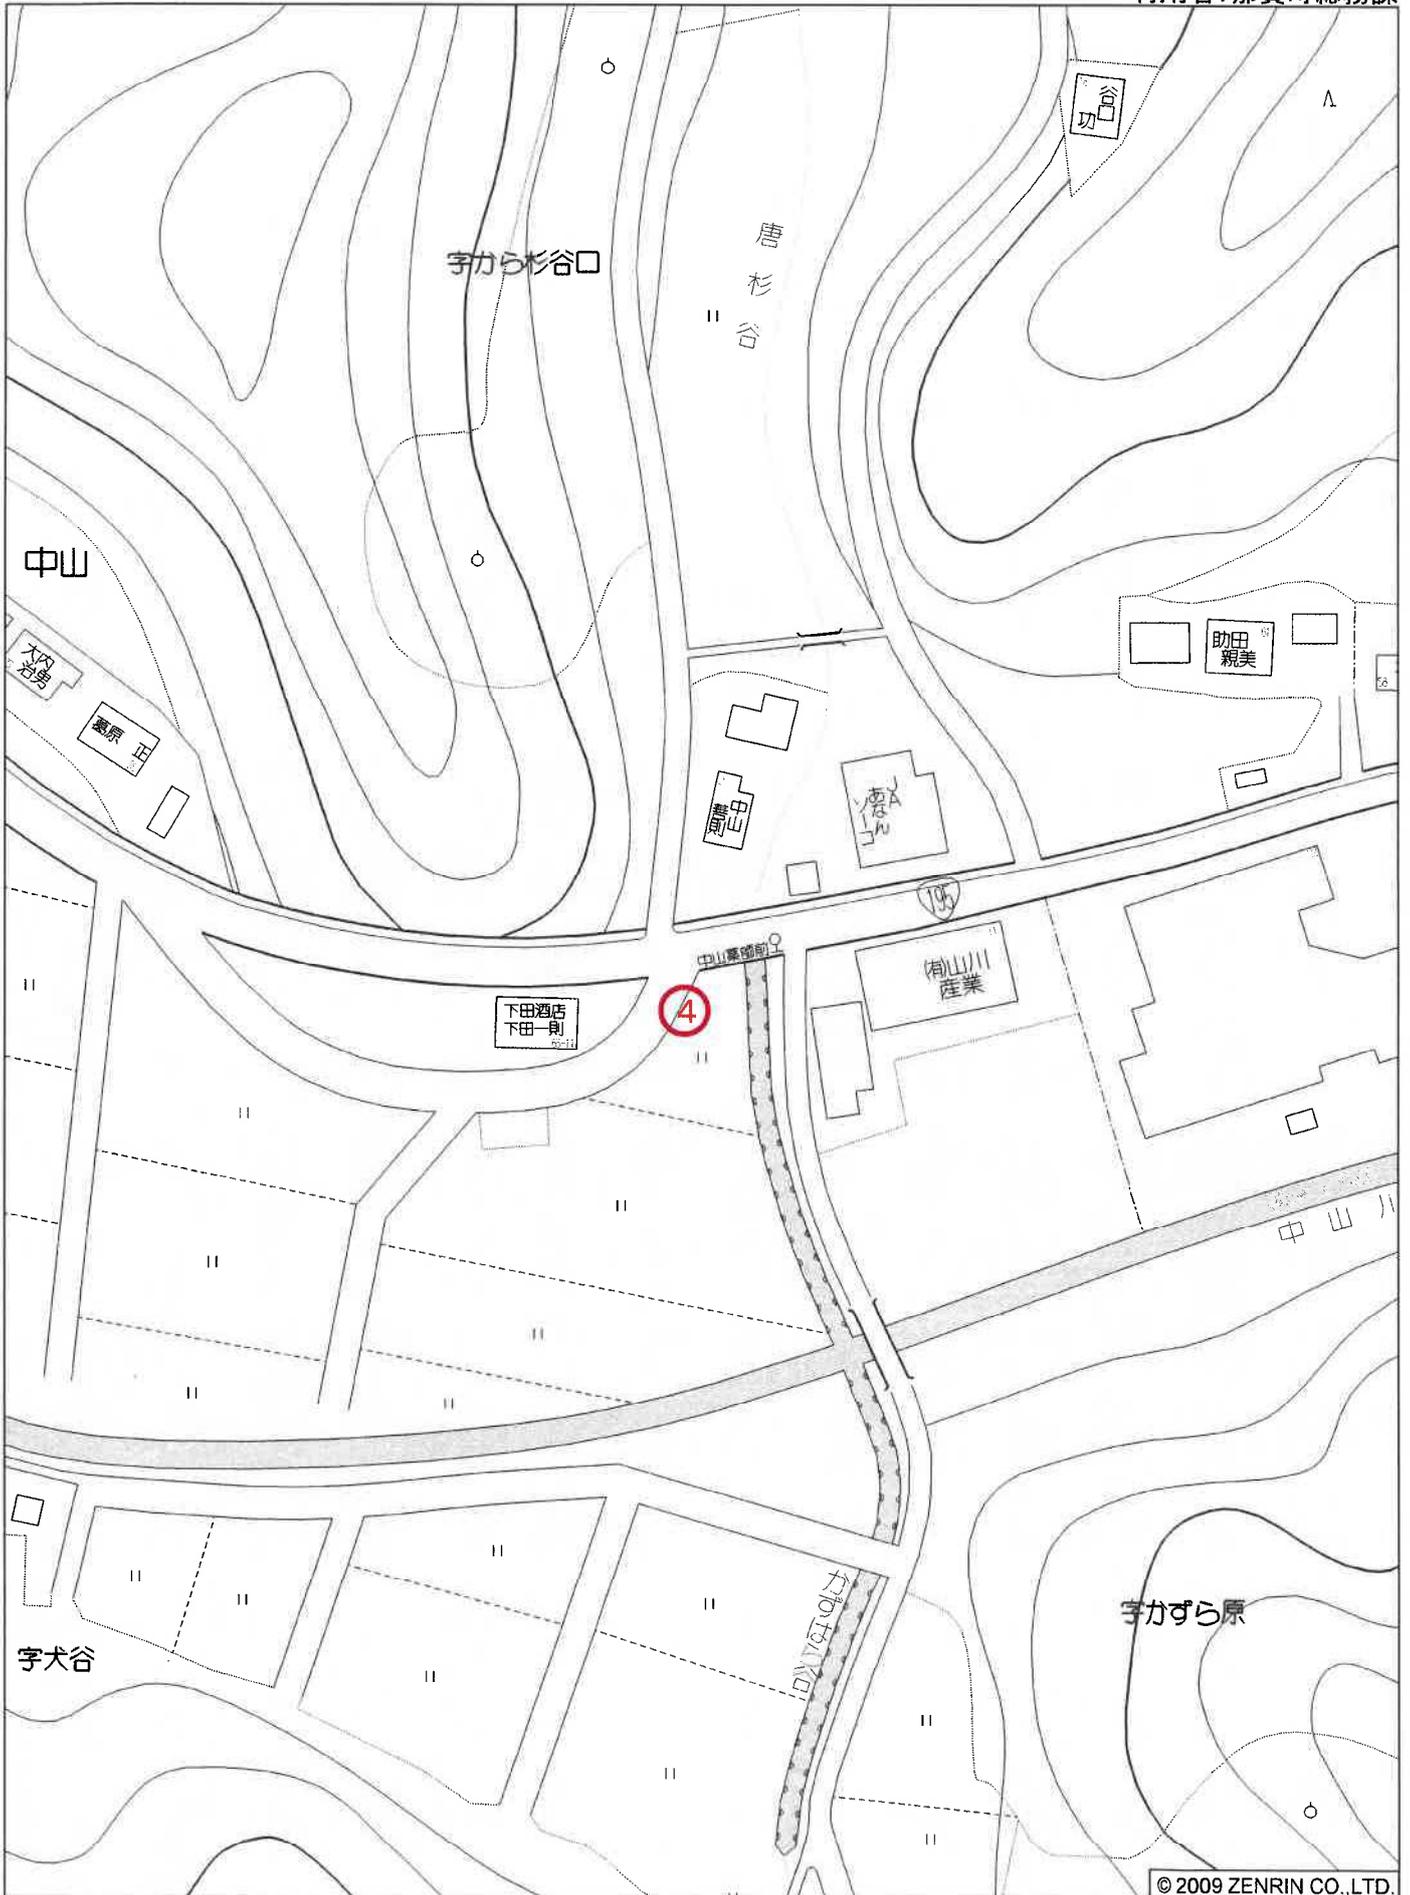


那賀町中山字下司名付近

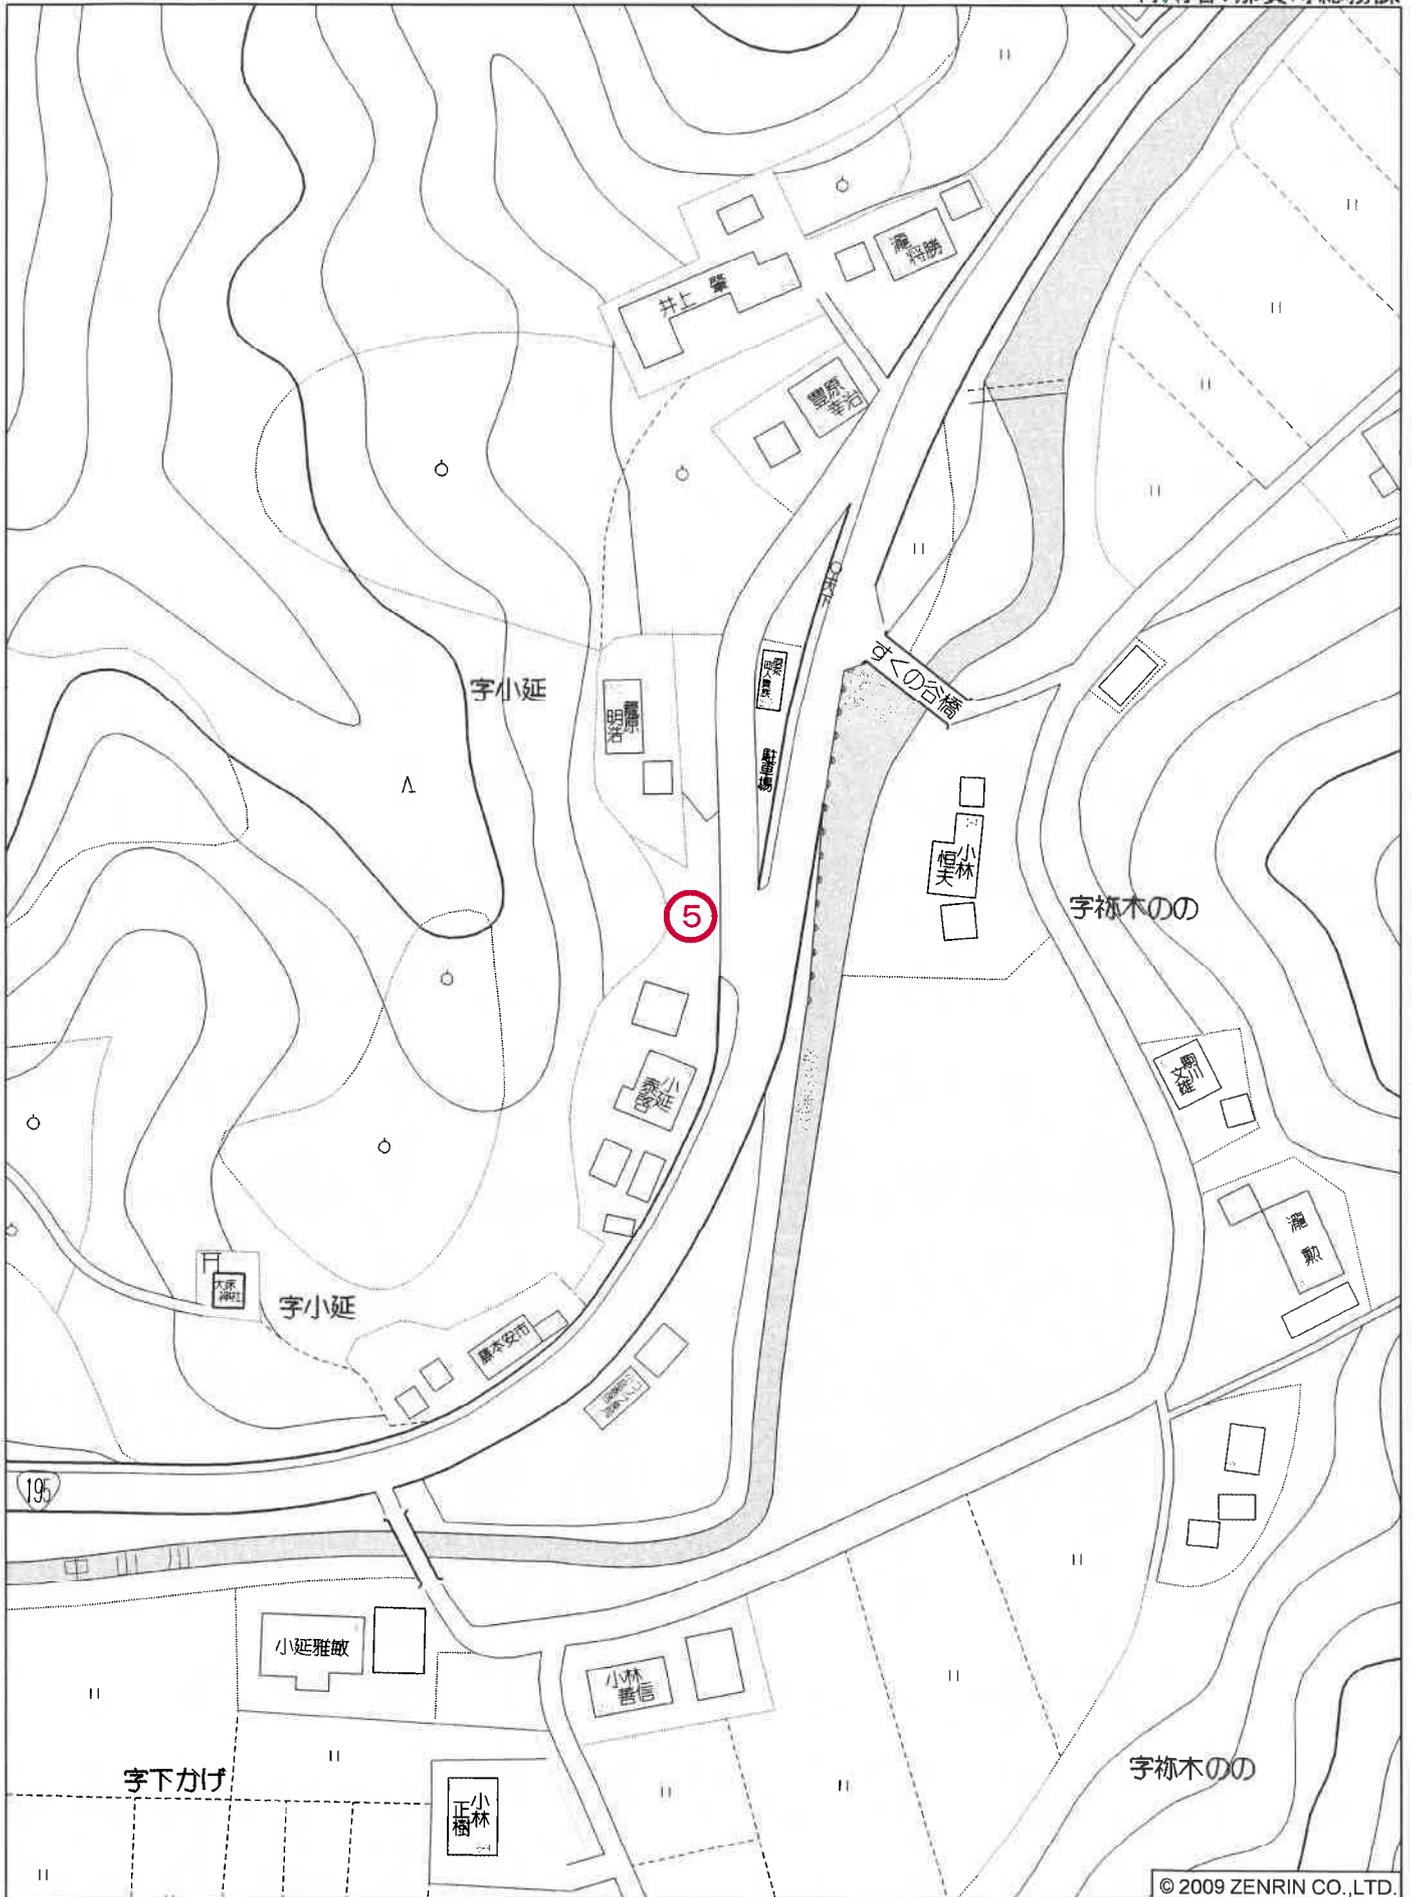

那賀町中山字小延付近



那賀町和食郷字八幡原付近

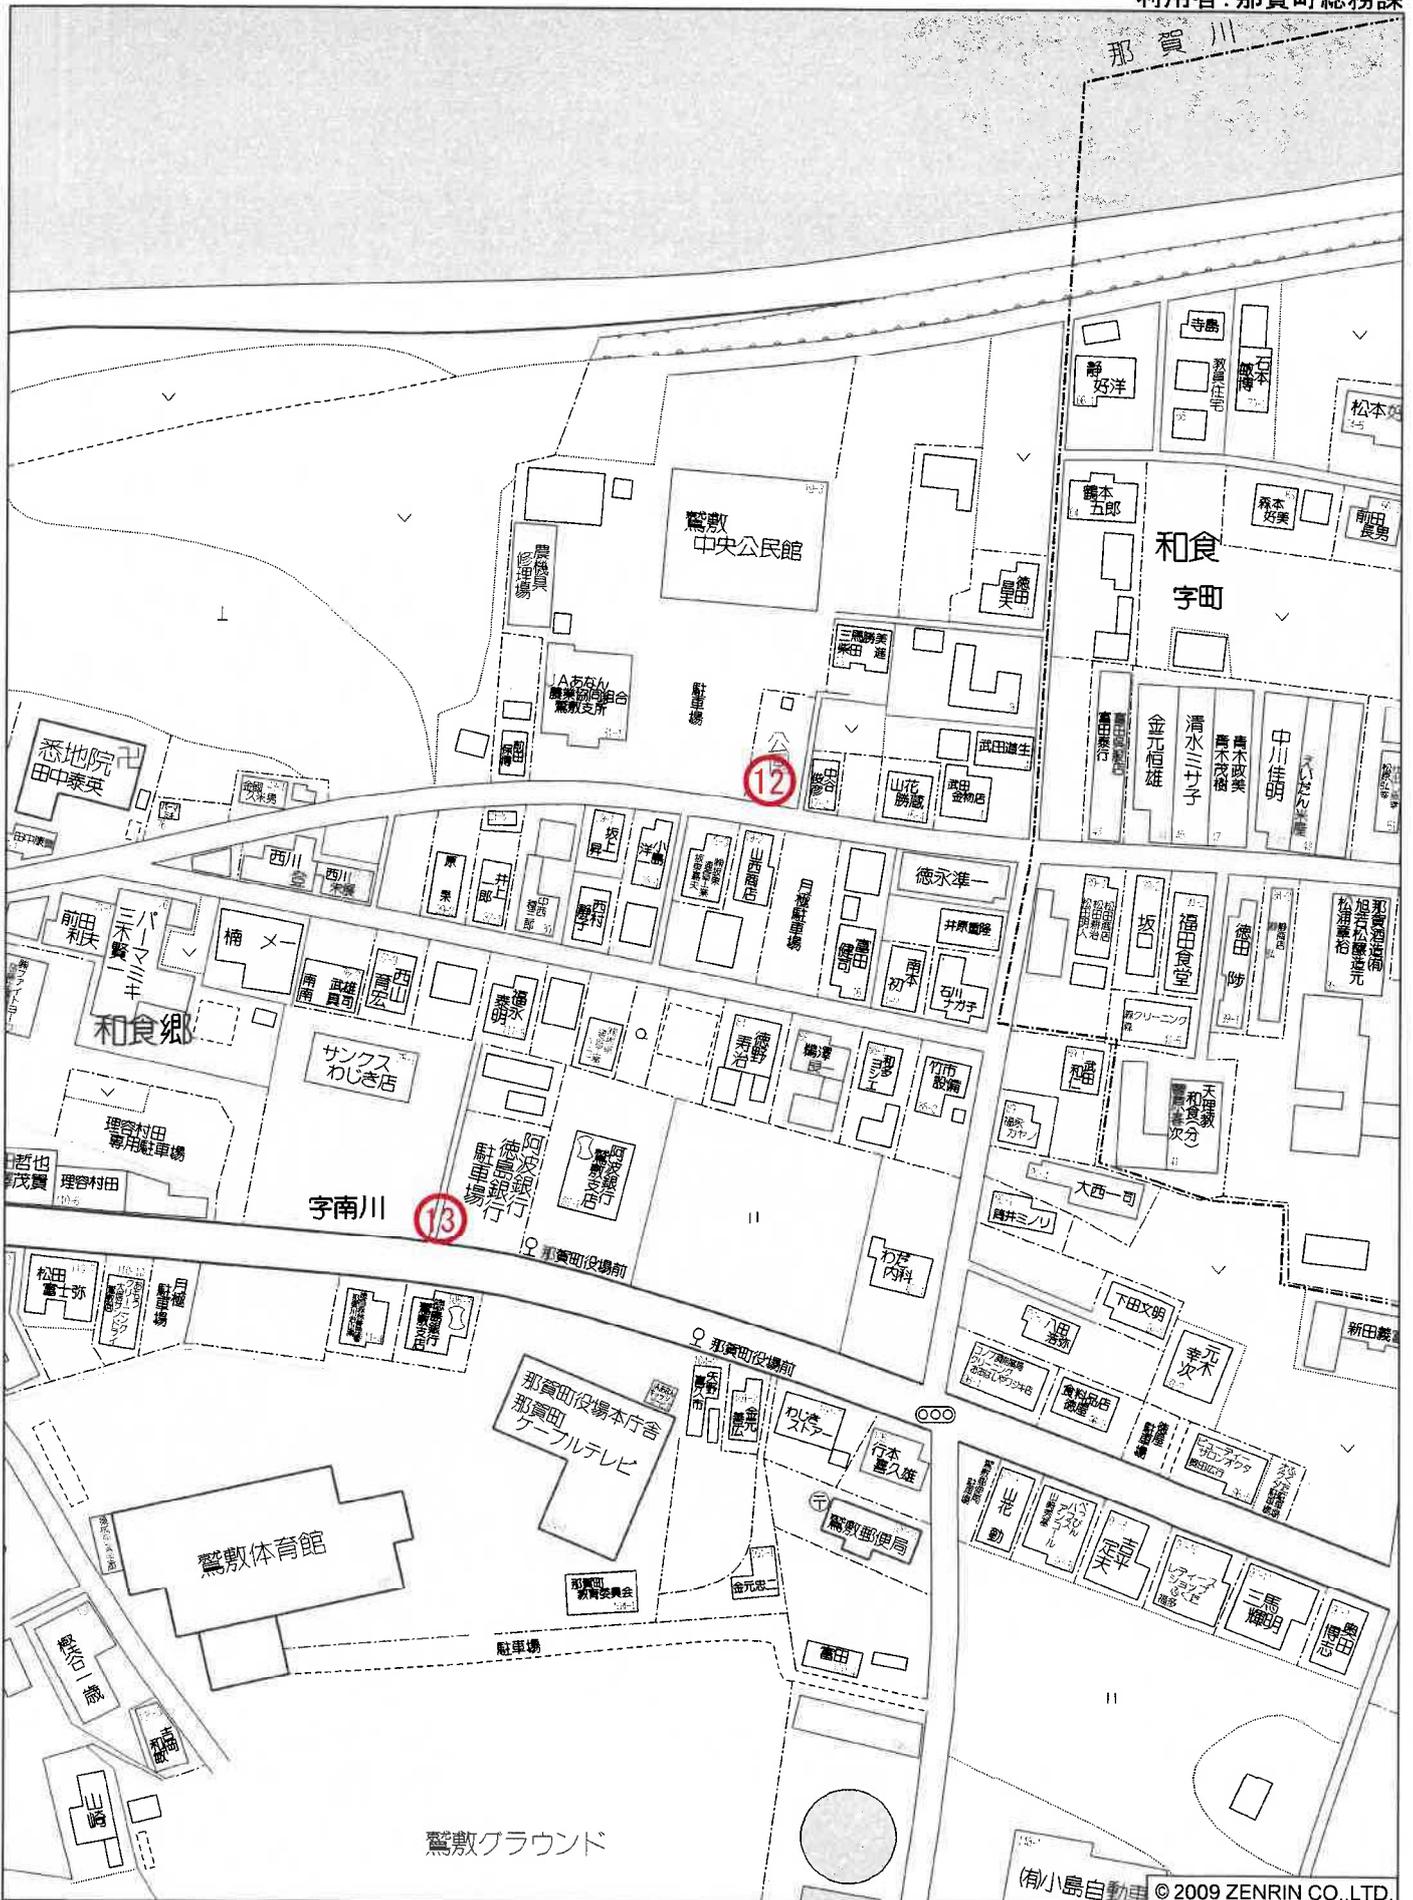


那賀町和食郷字南川付近




那賀町土佐字南町付近



那賀町小仁字舟津の上付近

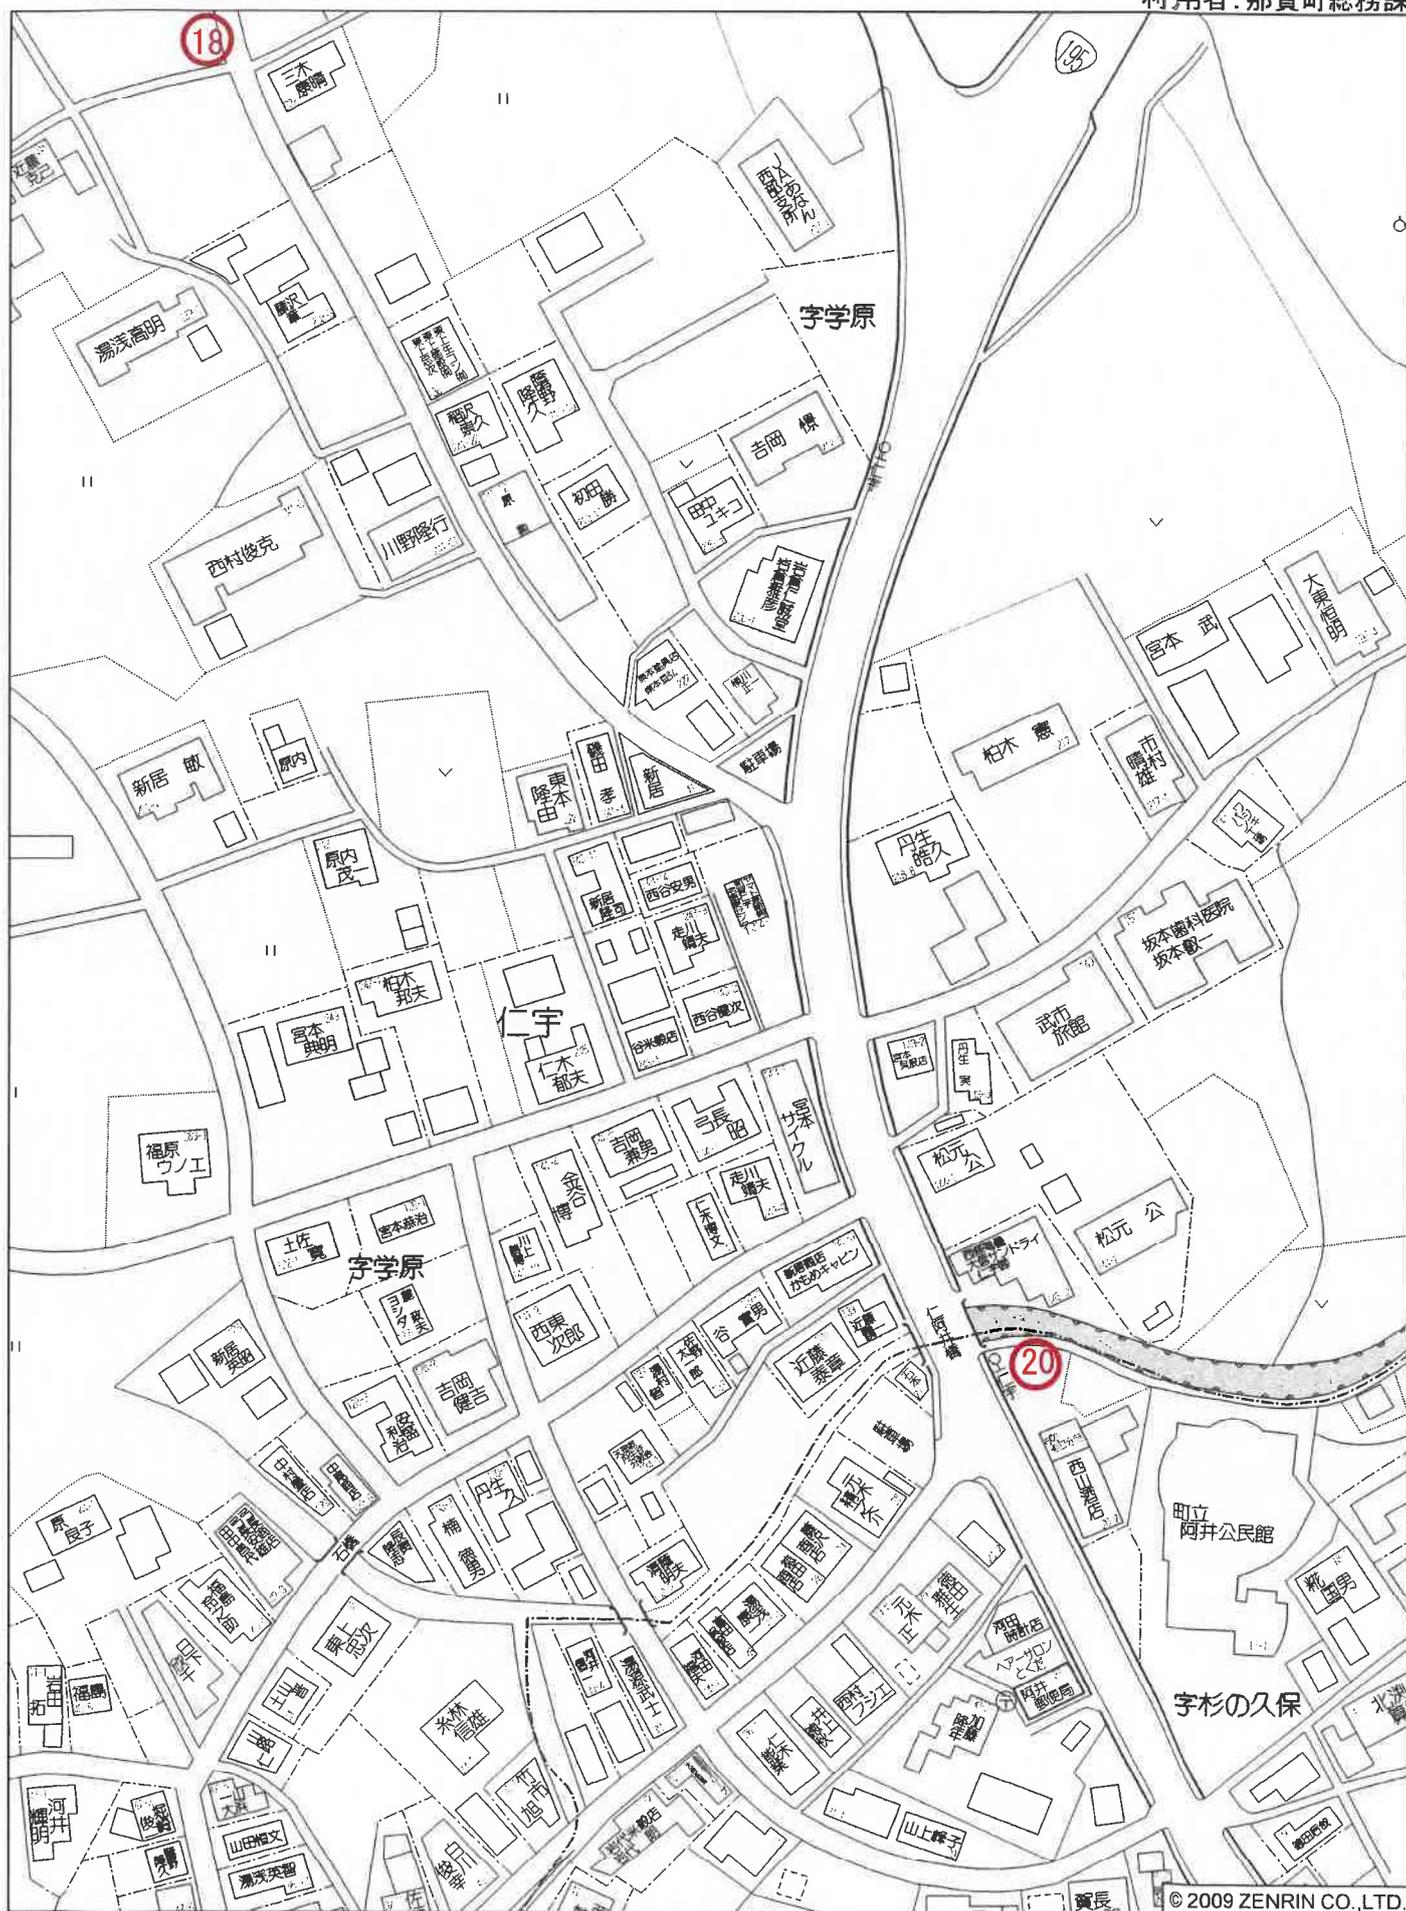

那賀町仁宇字学原付近

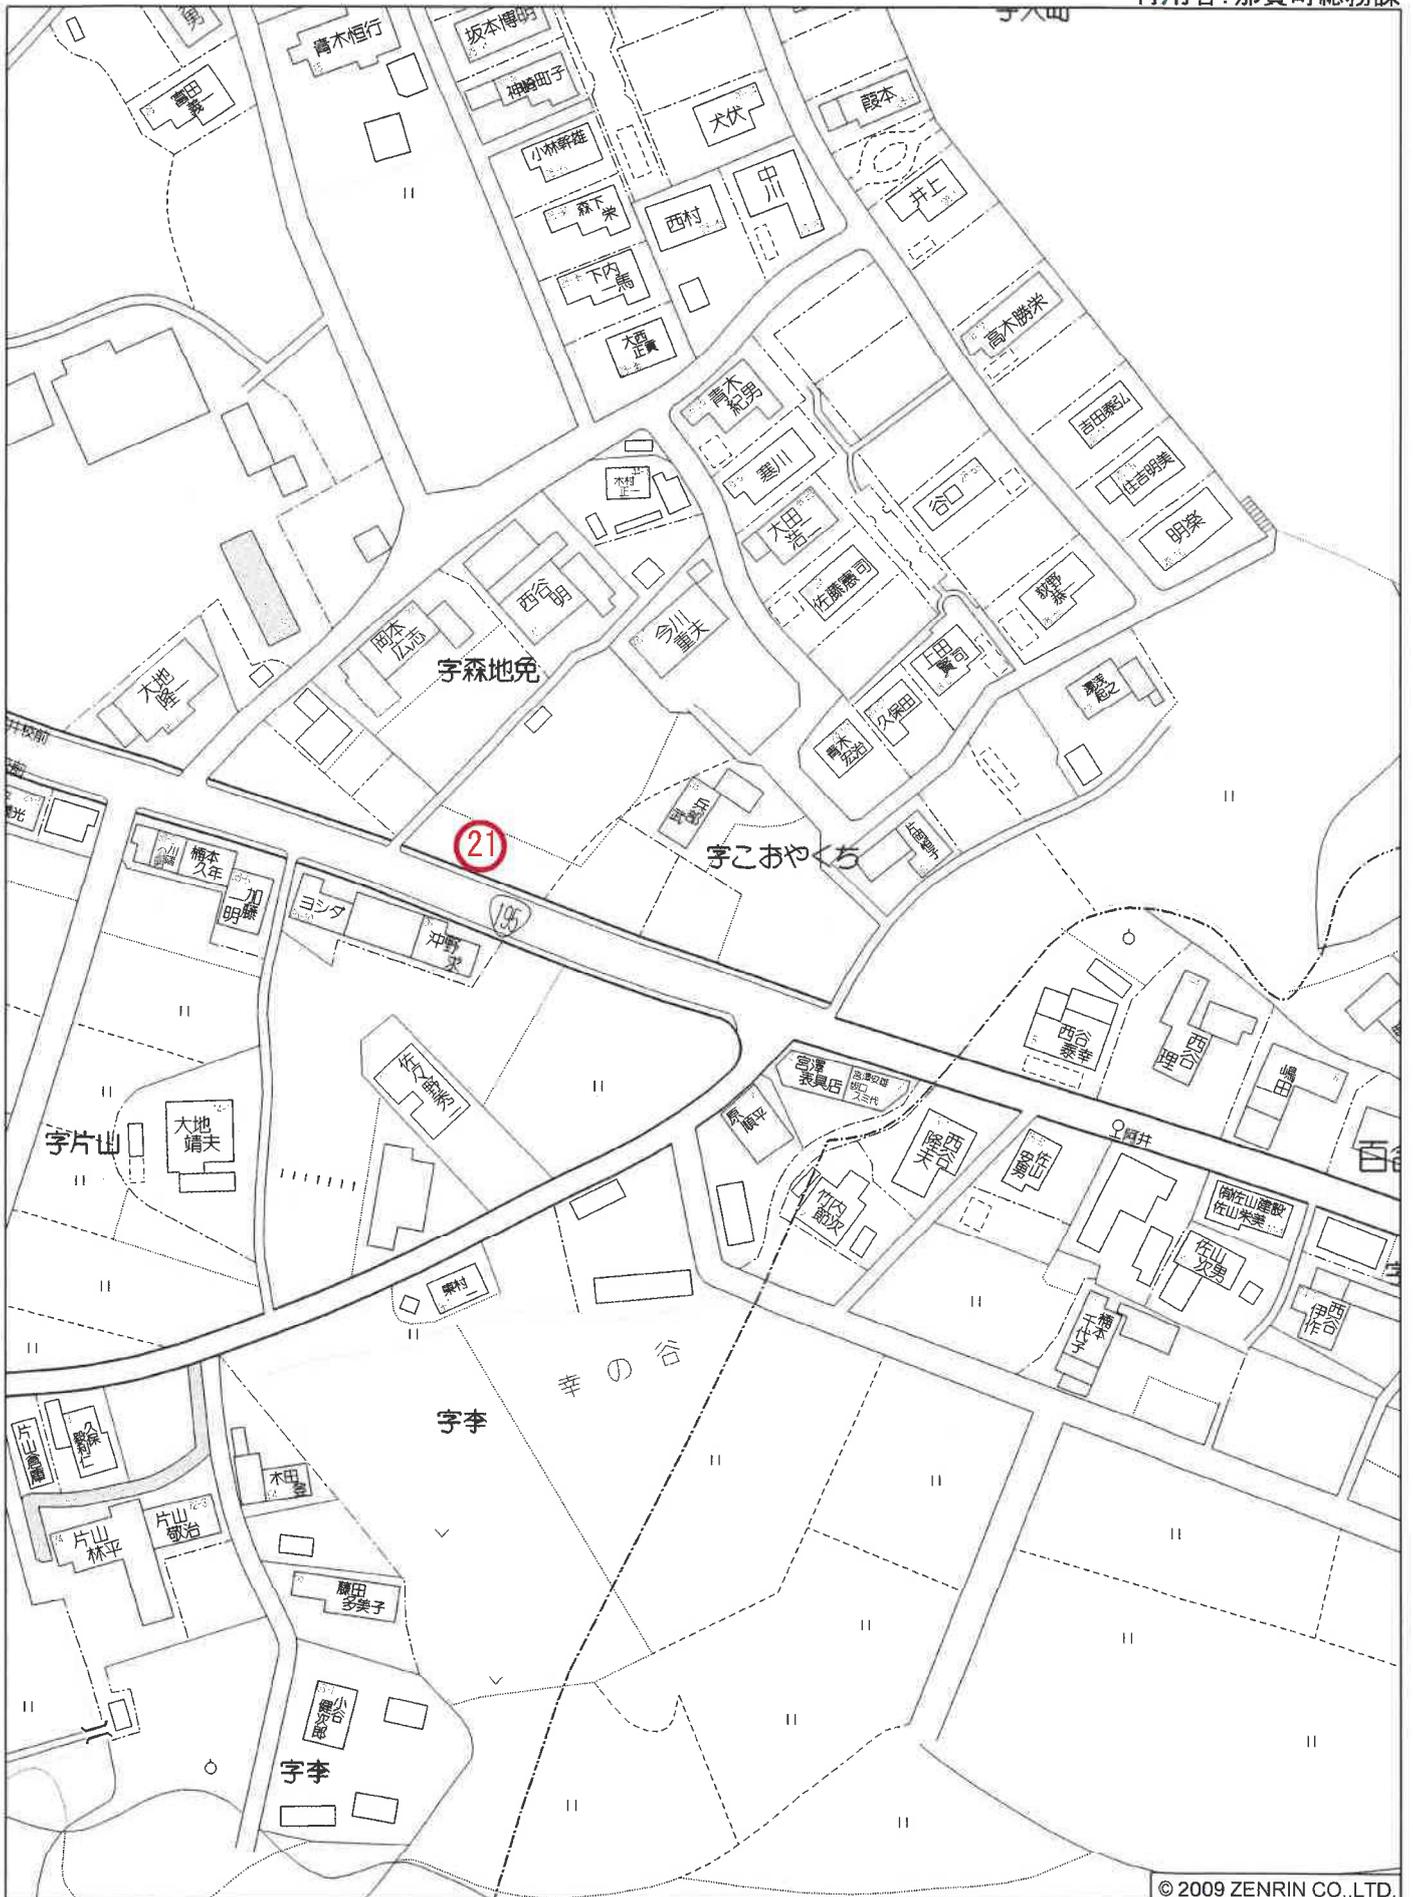


© 2009 ZENRIN CO.,LTD.

那賀町阿井字こおやくち付近


縮尺 1 / 1,500 45m



那賀町百合字石橋付近

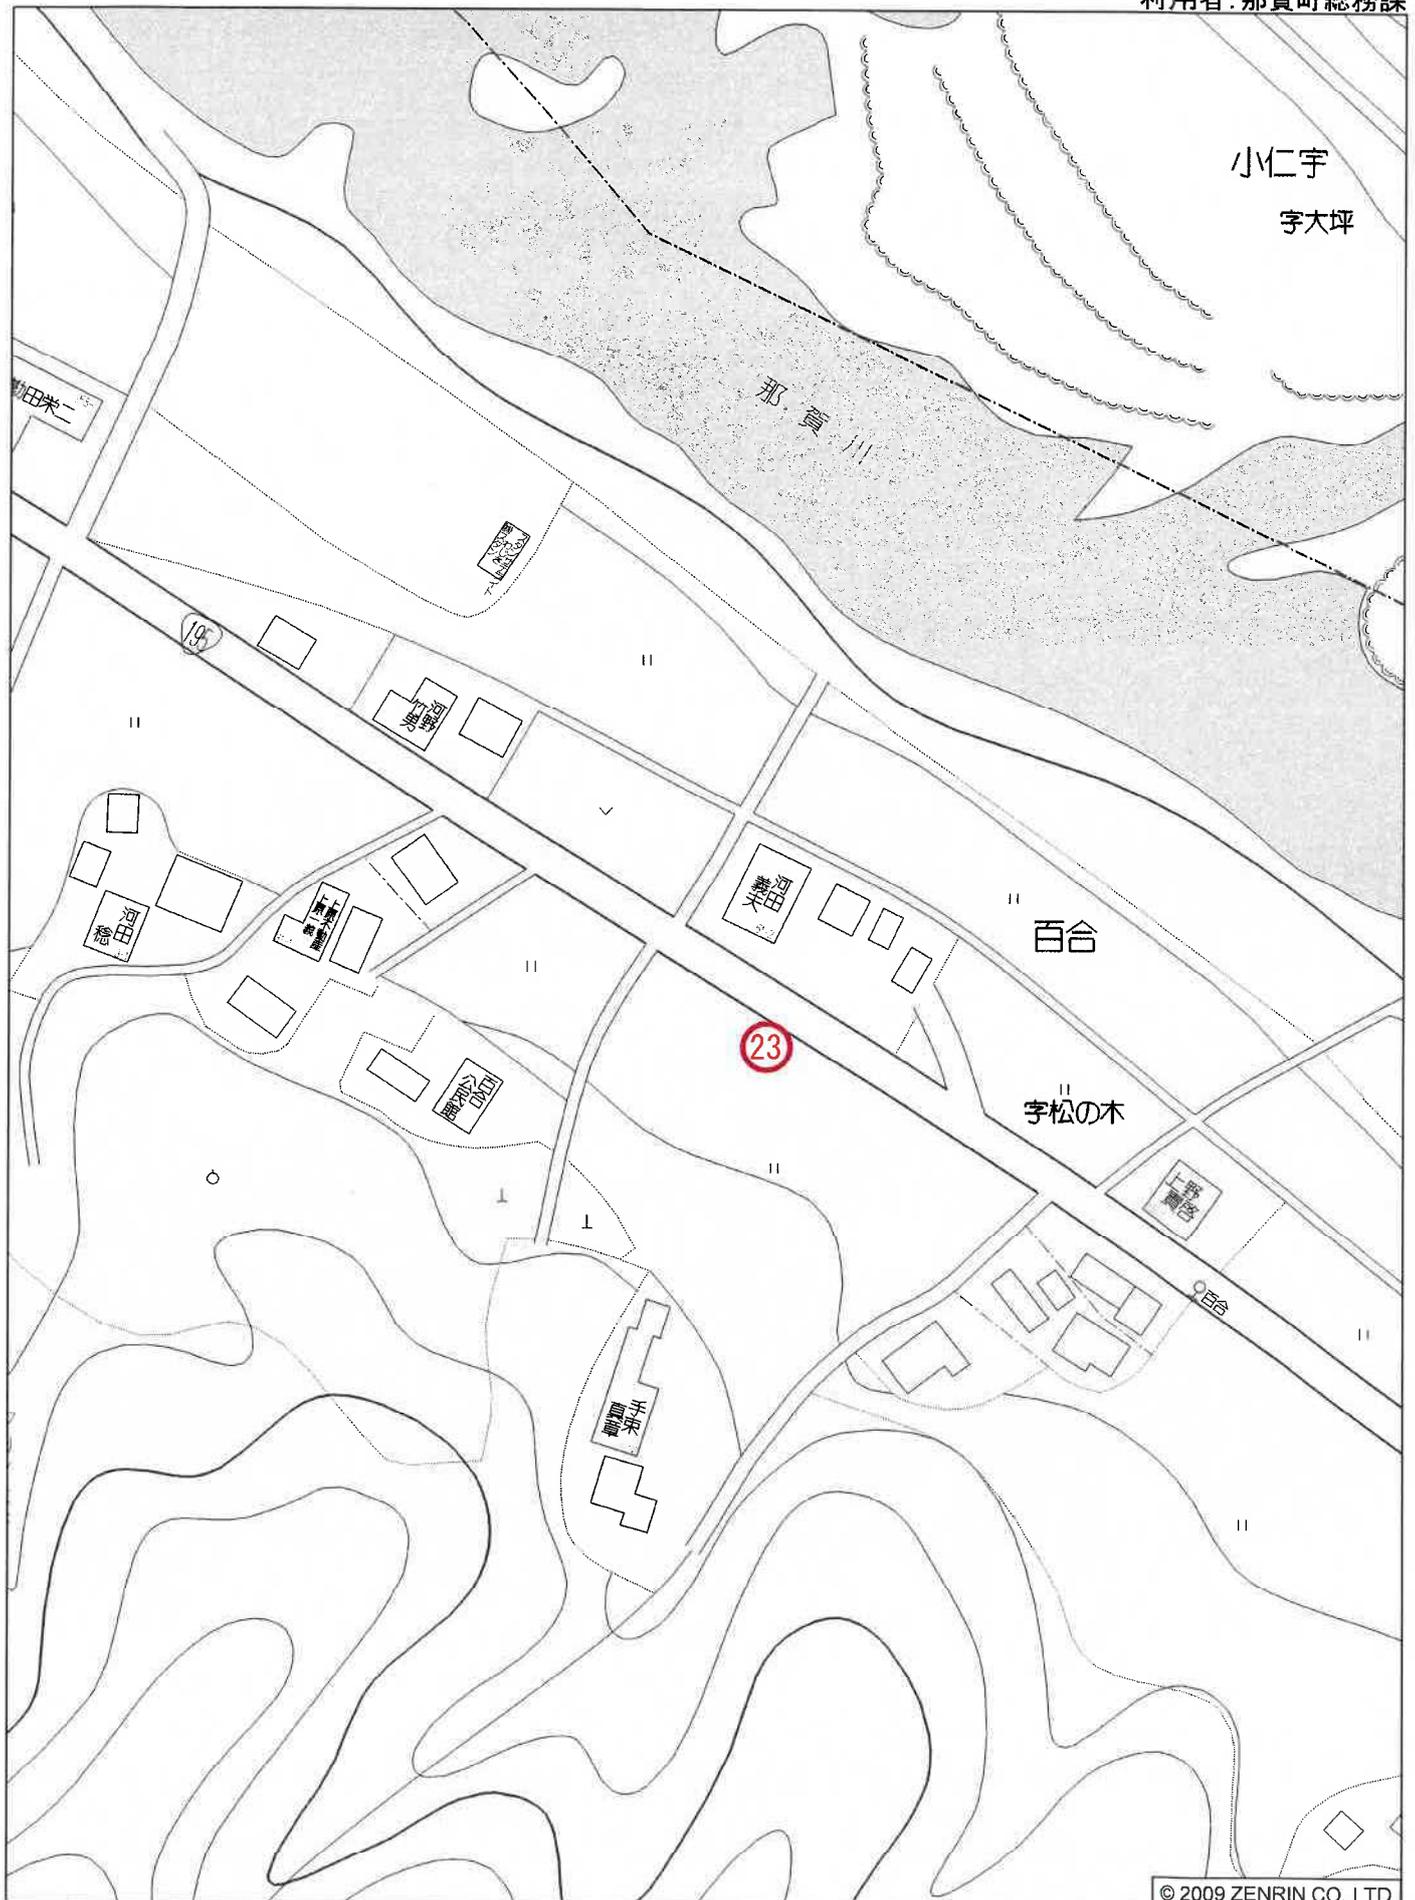

那賀町百合字松の木付近

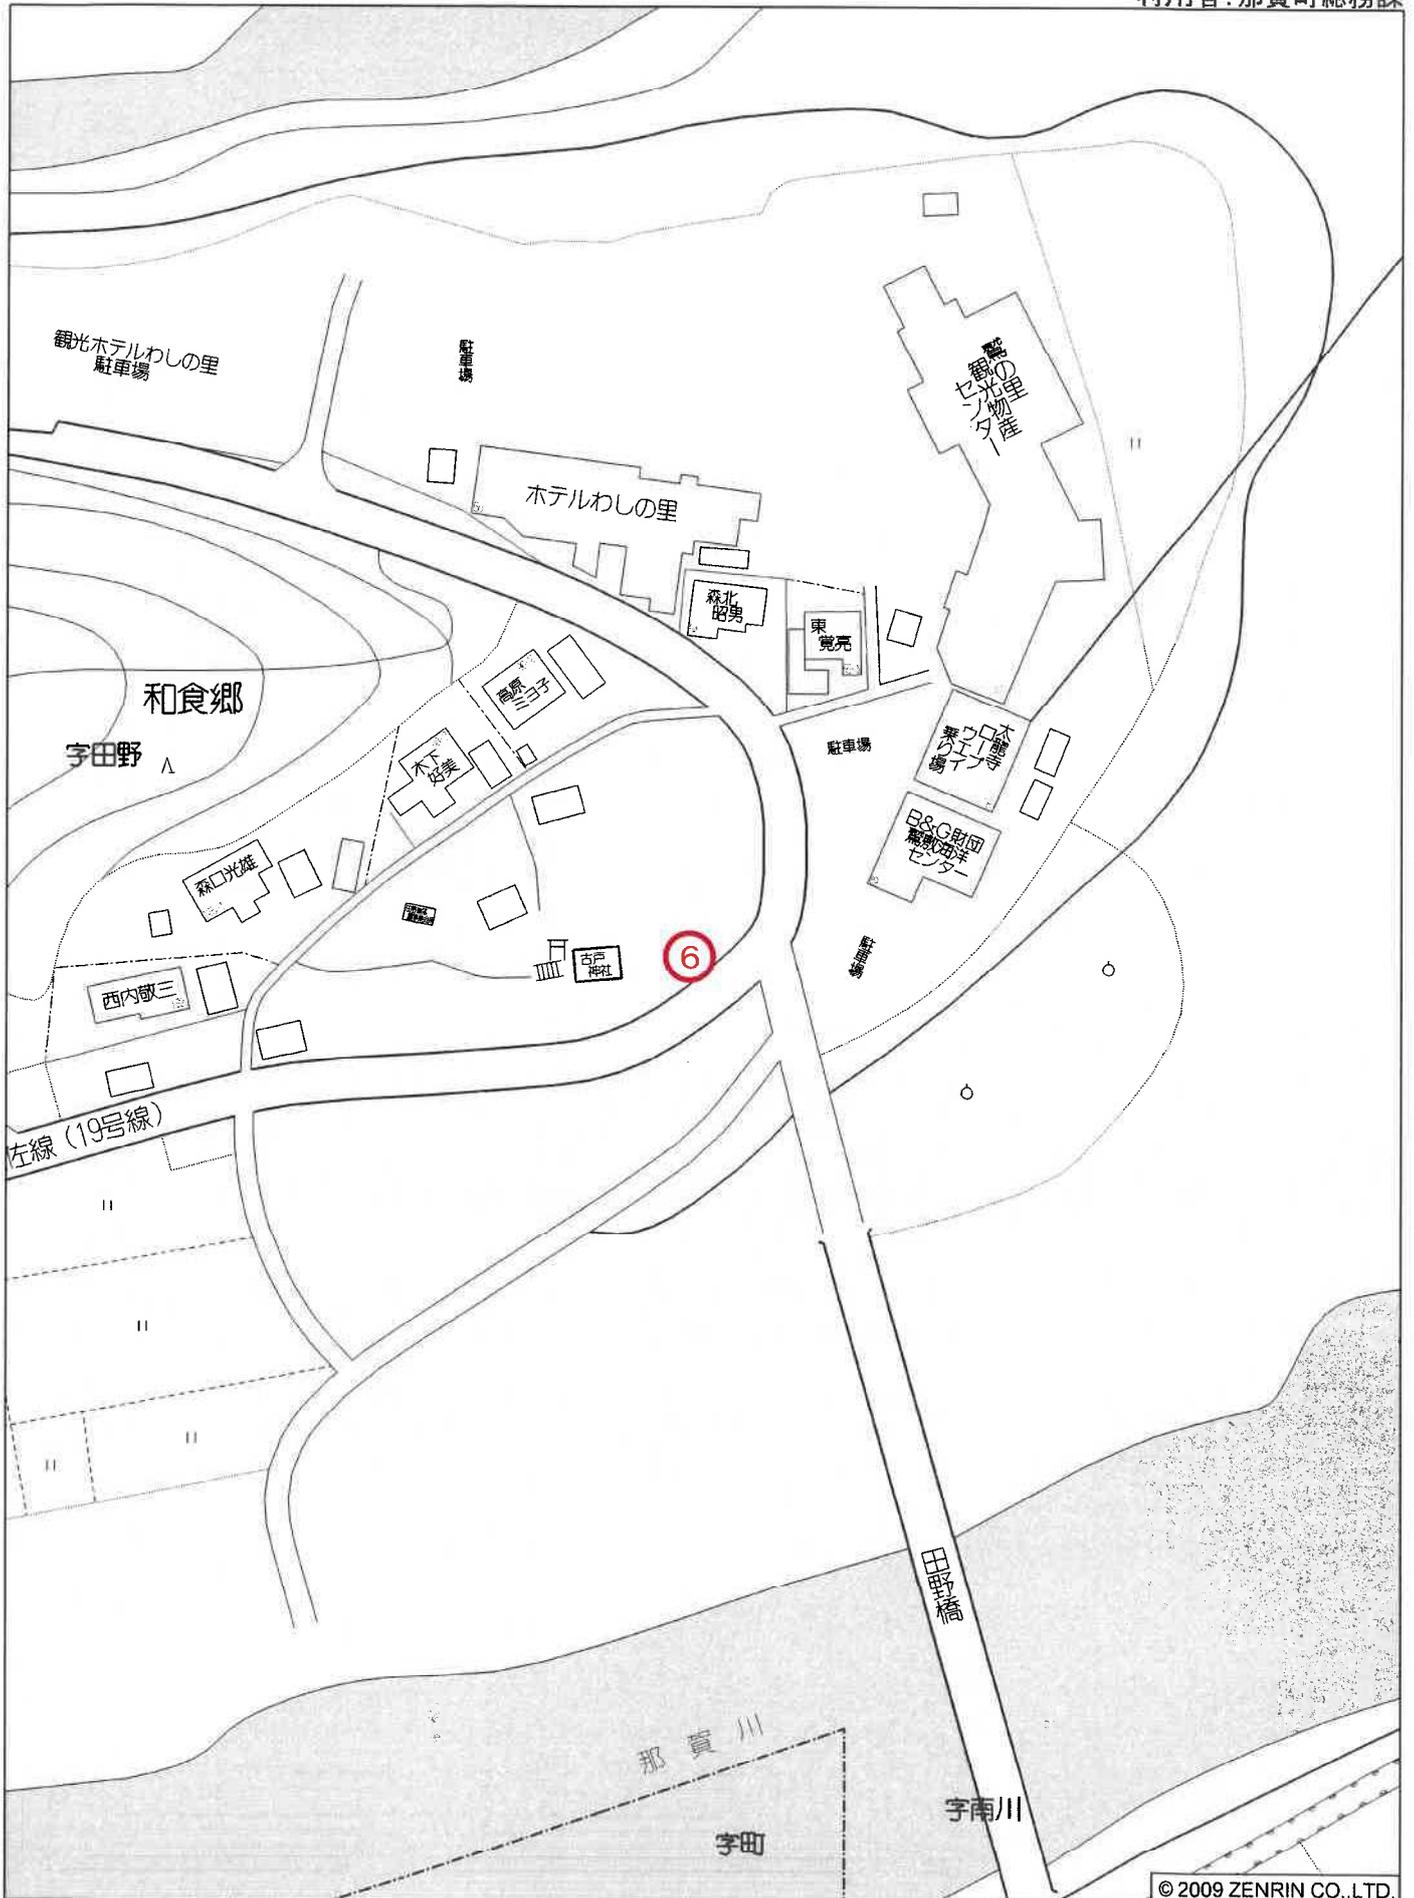

那賀町和食郷字田野付近




那賀町和食郷字北地付近









那賀町仁宇字学原付近

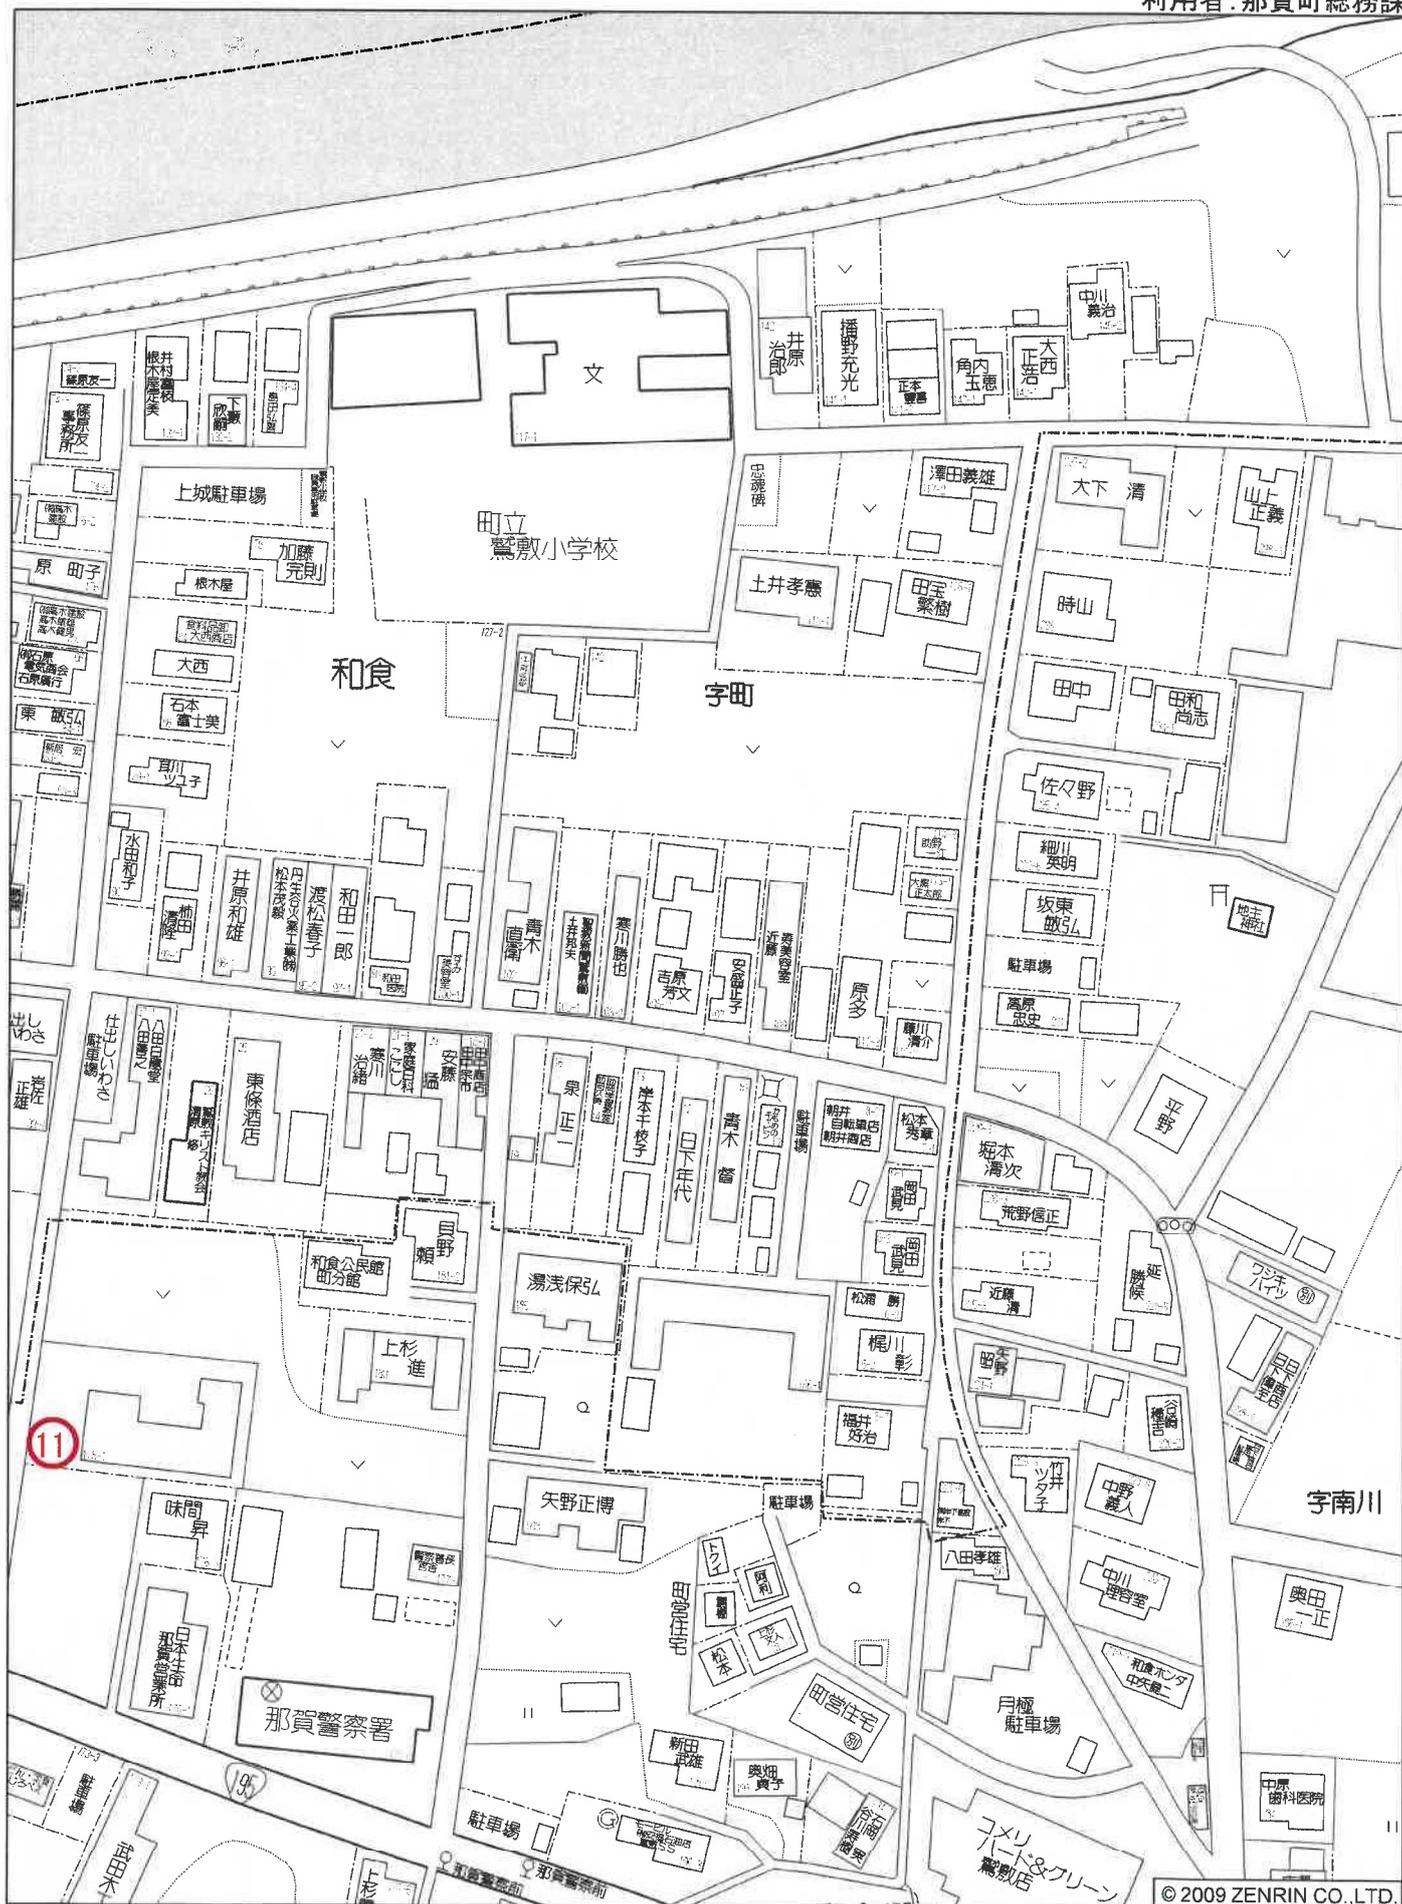


那賀町和食字町付近

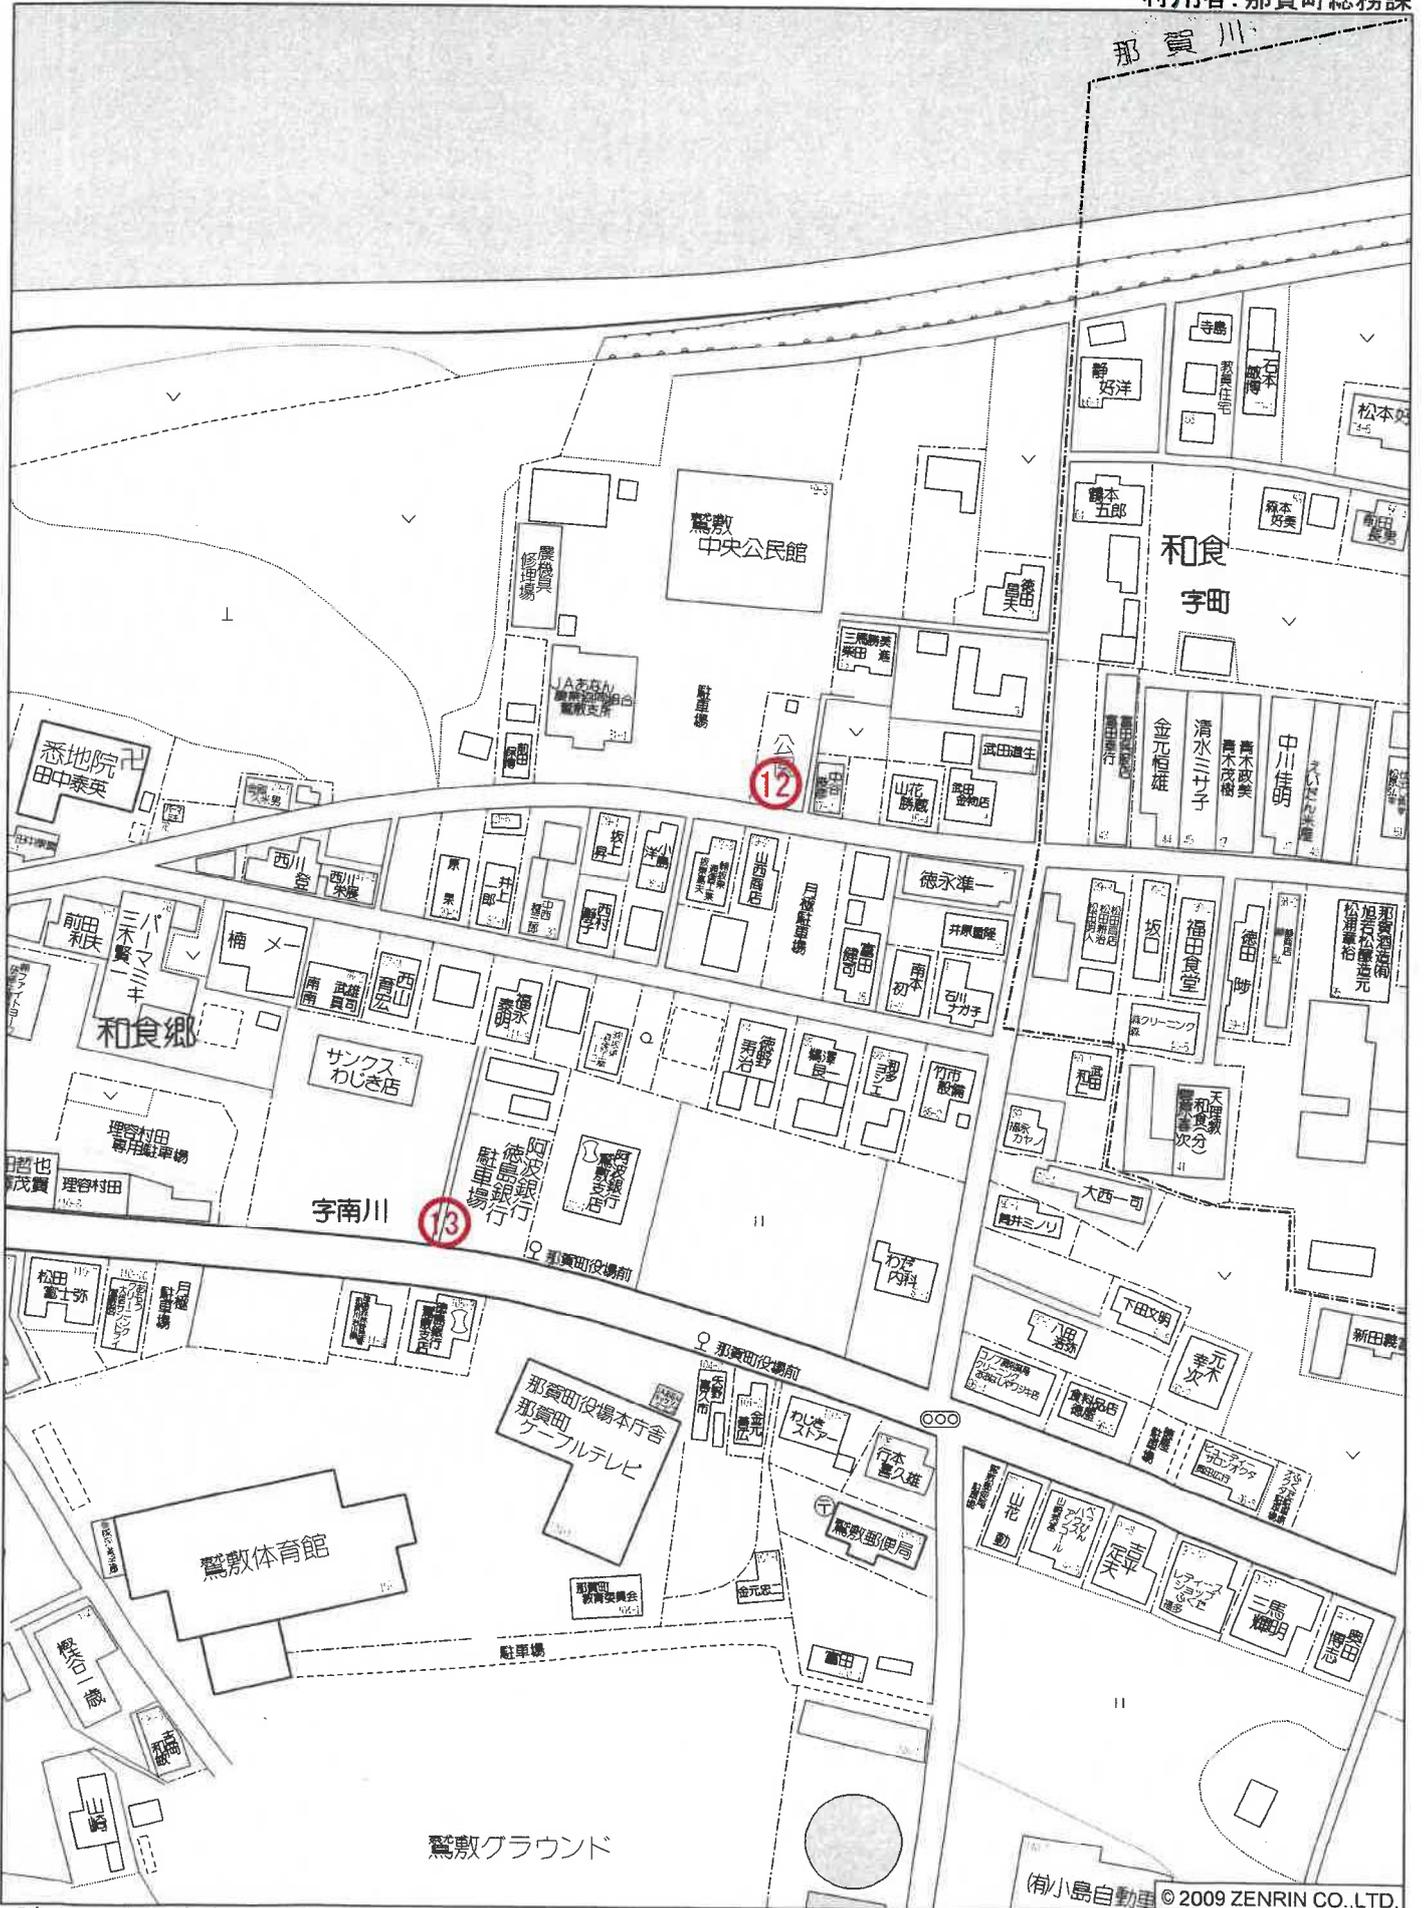


那賀町和食郷字南川付近

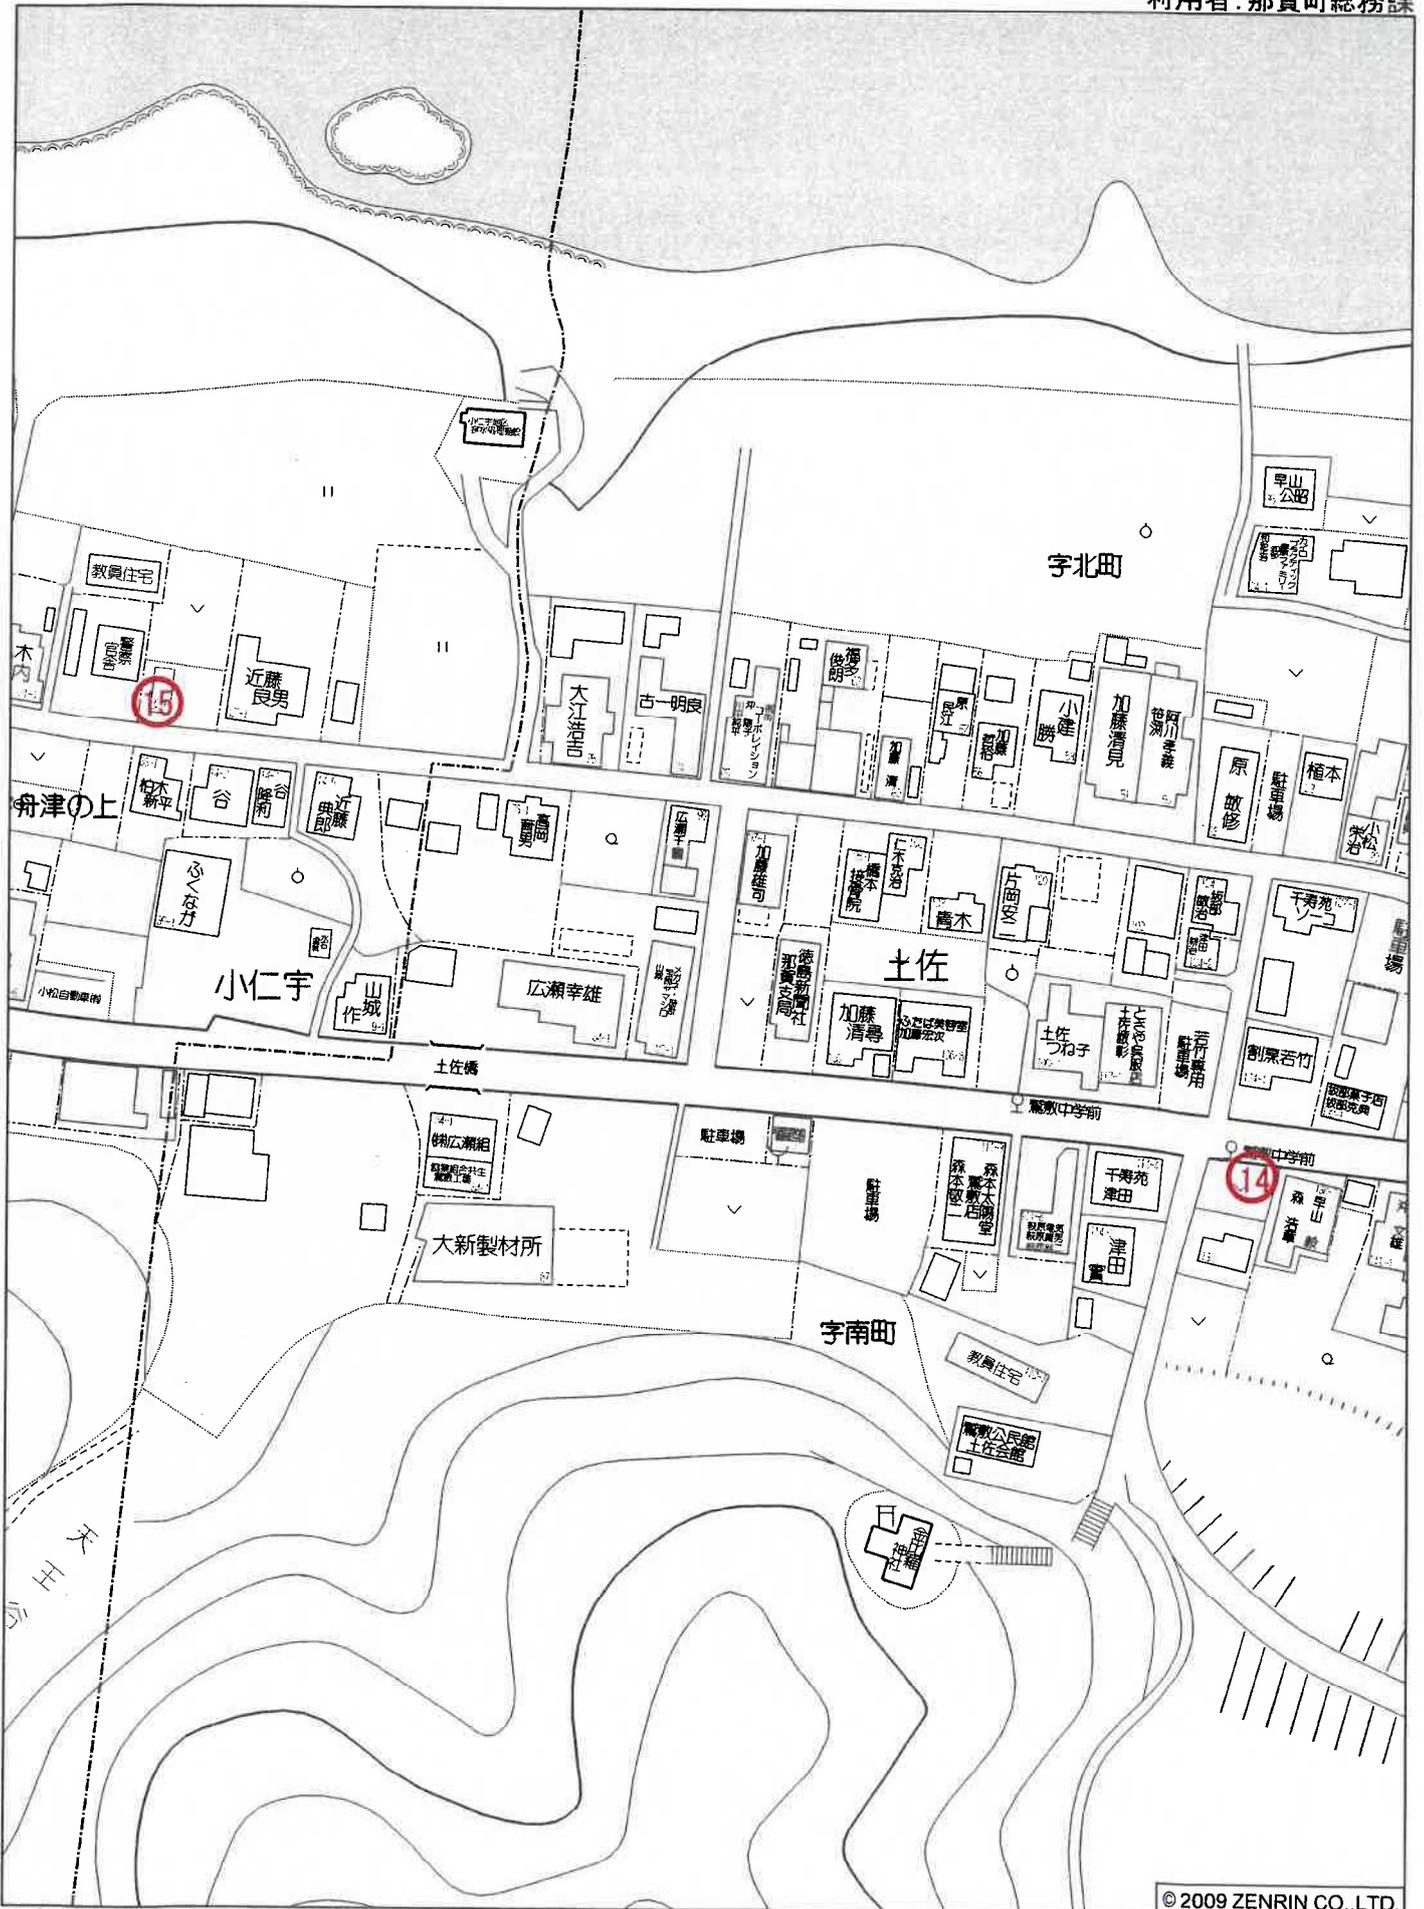


那賀町土佐宇南町付近

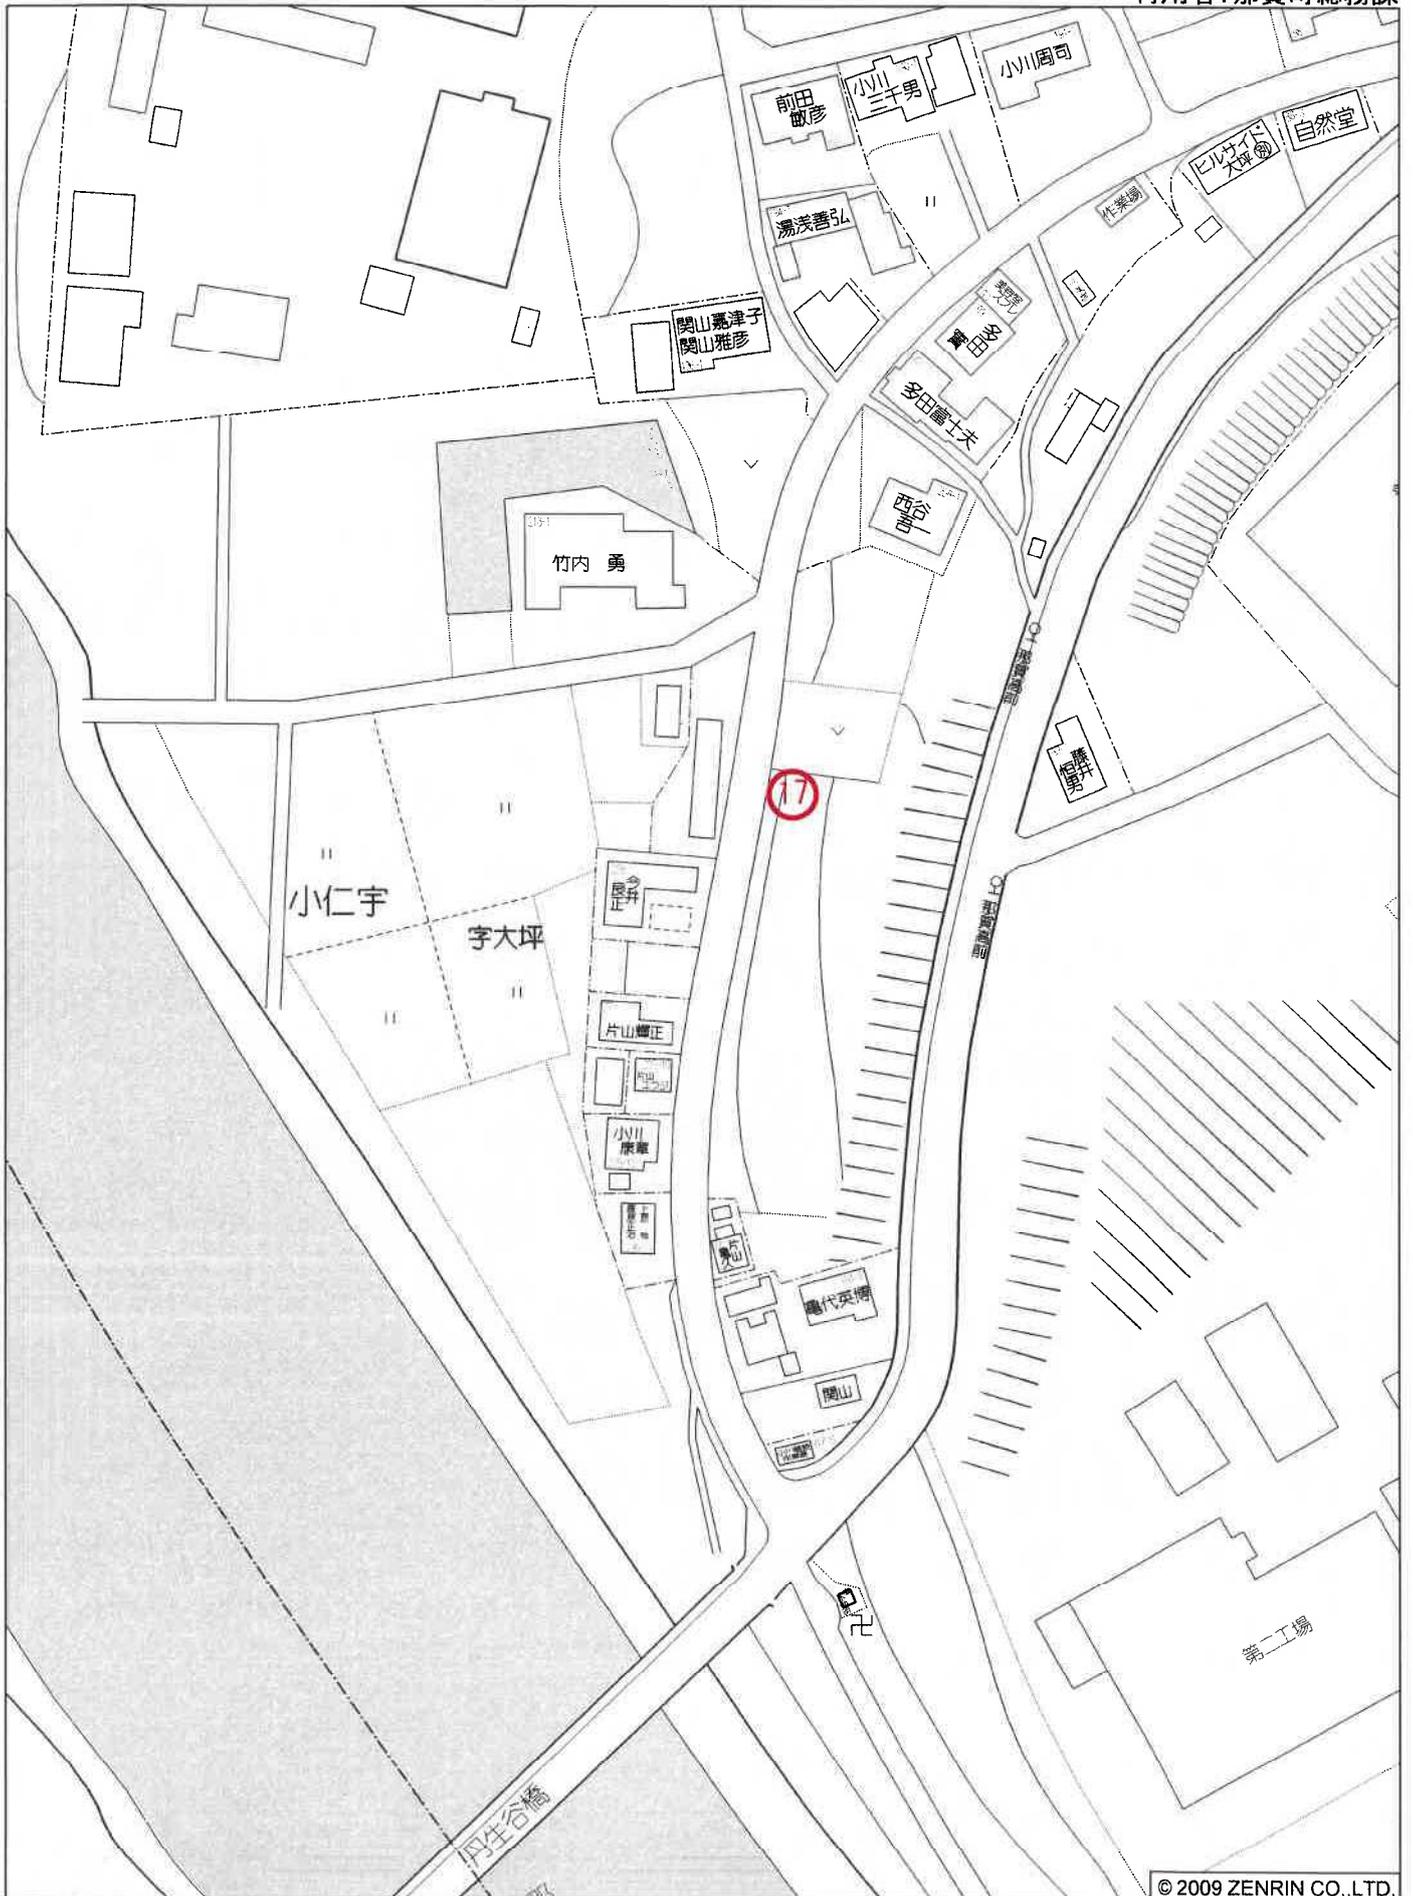

那賀町小仁宇字大坪付近

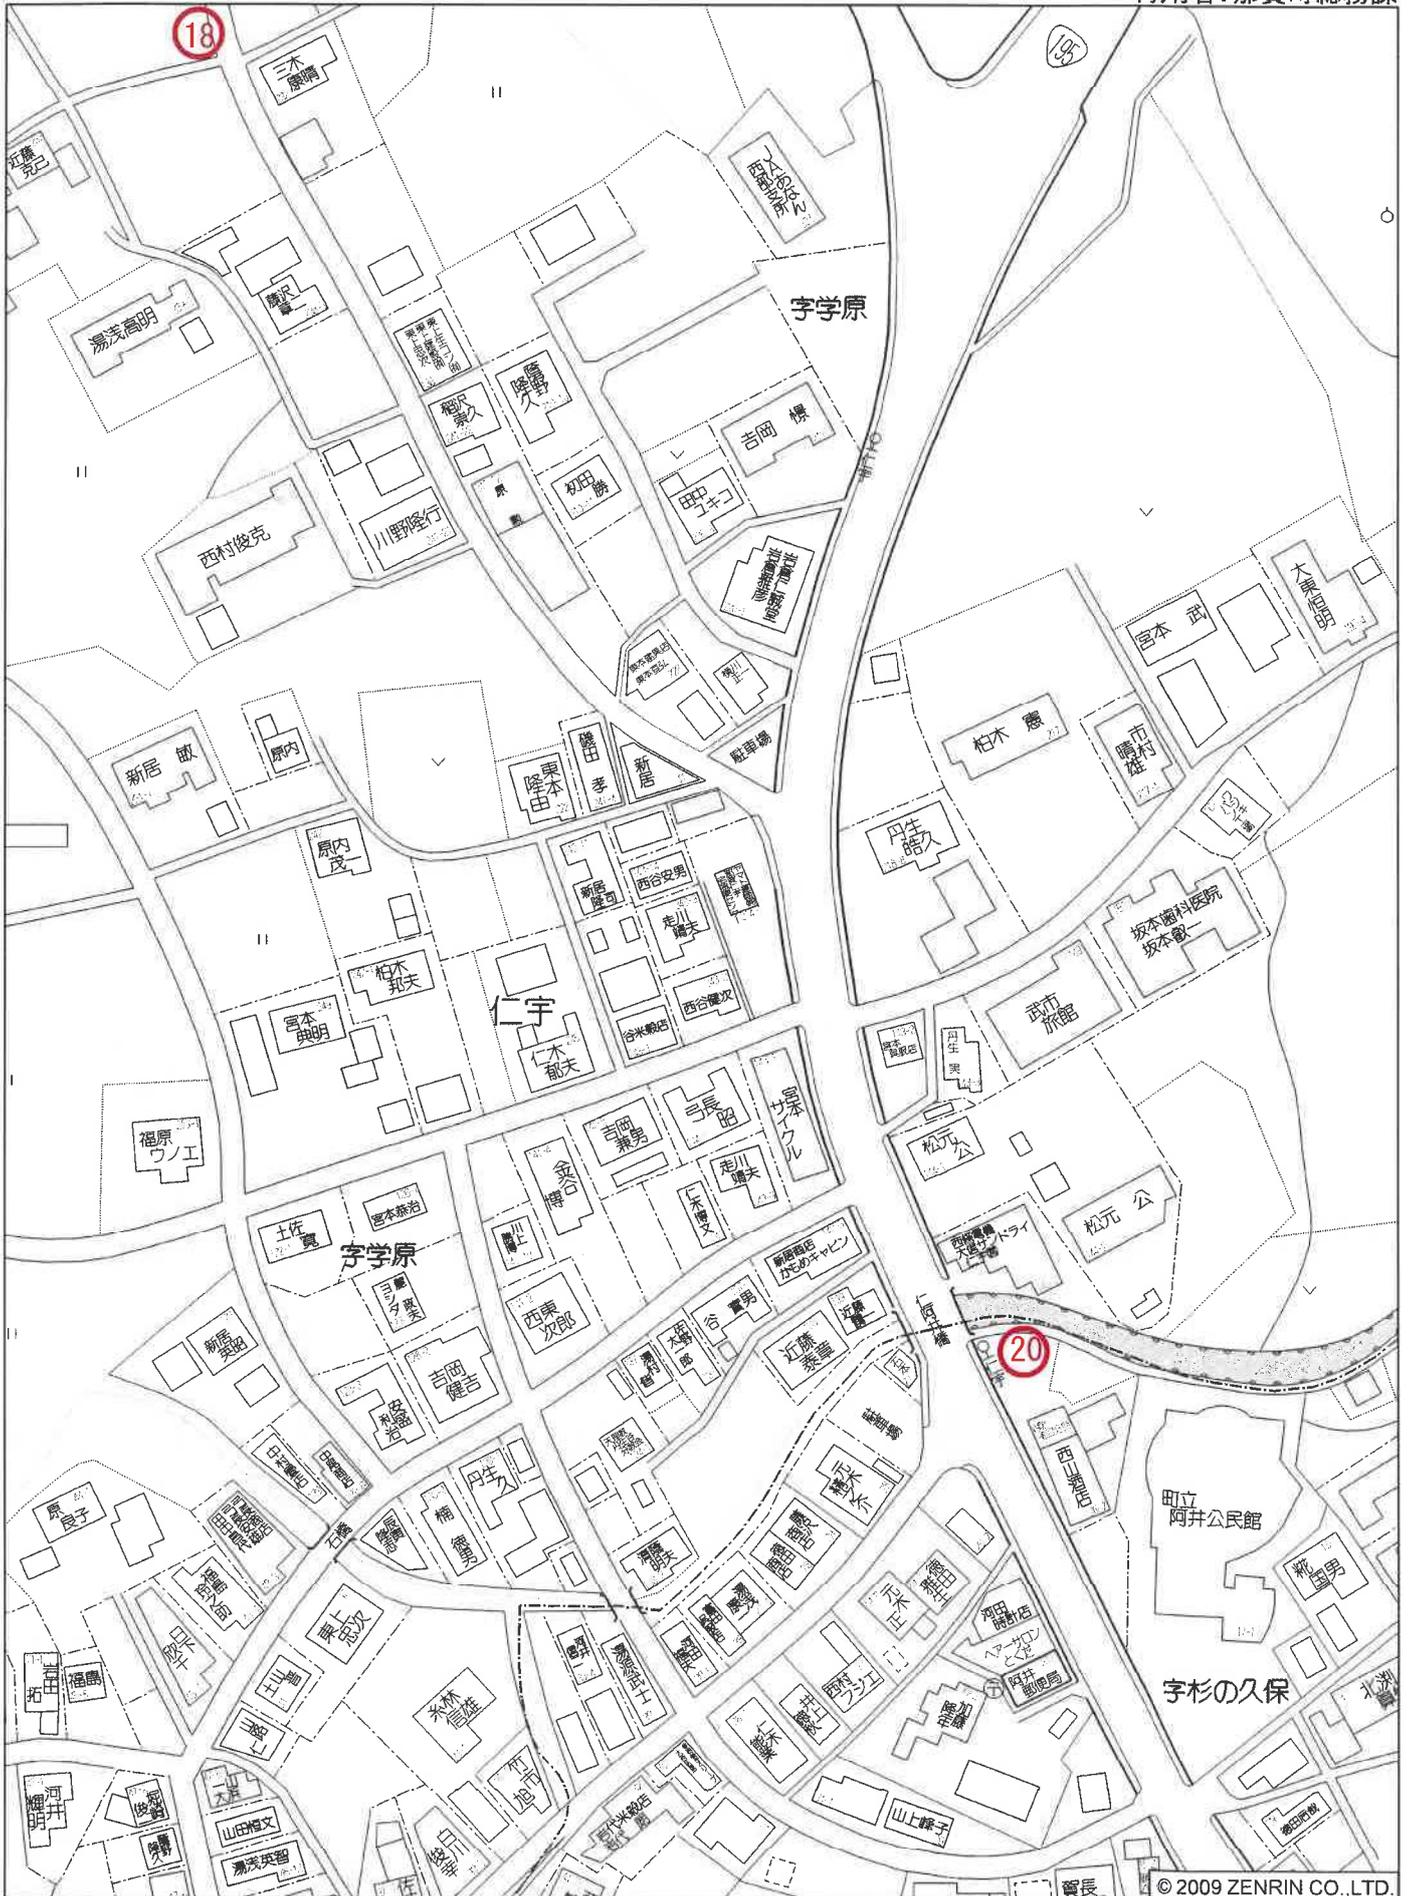

那賀町仁宇字学原付近

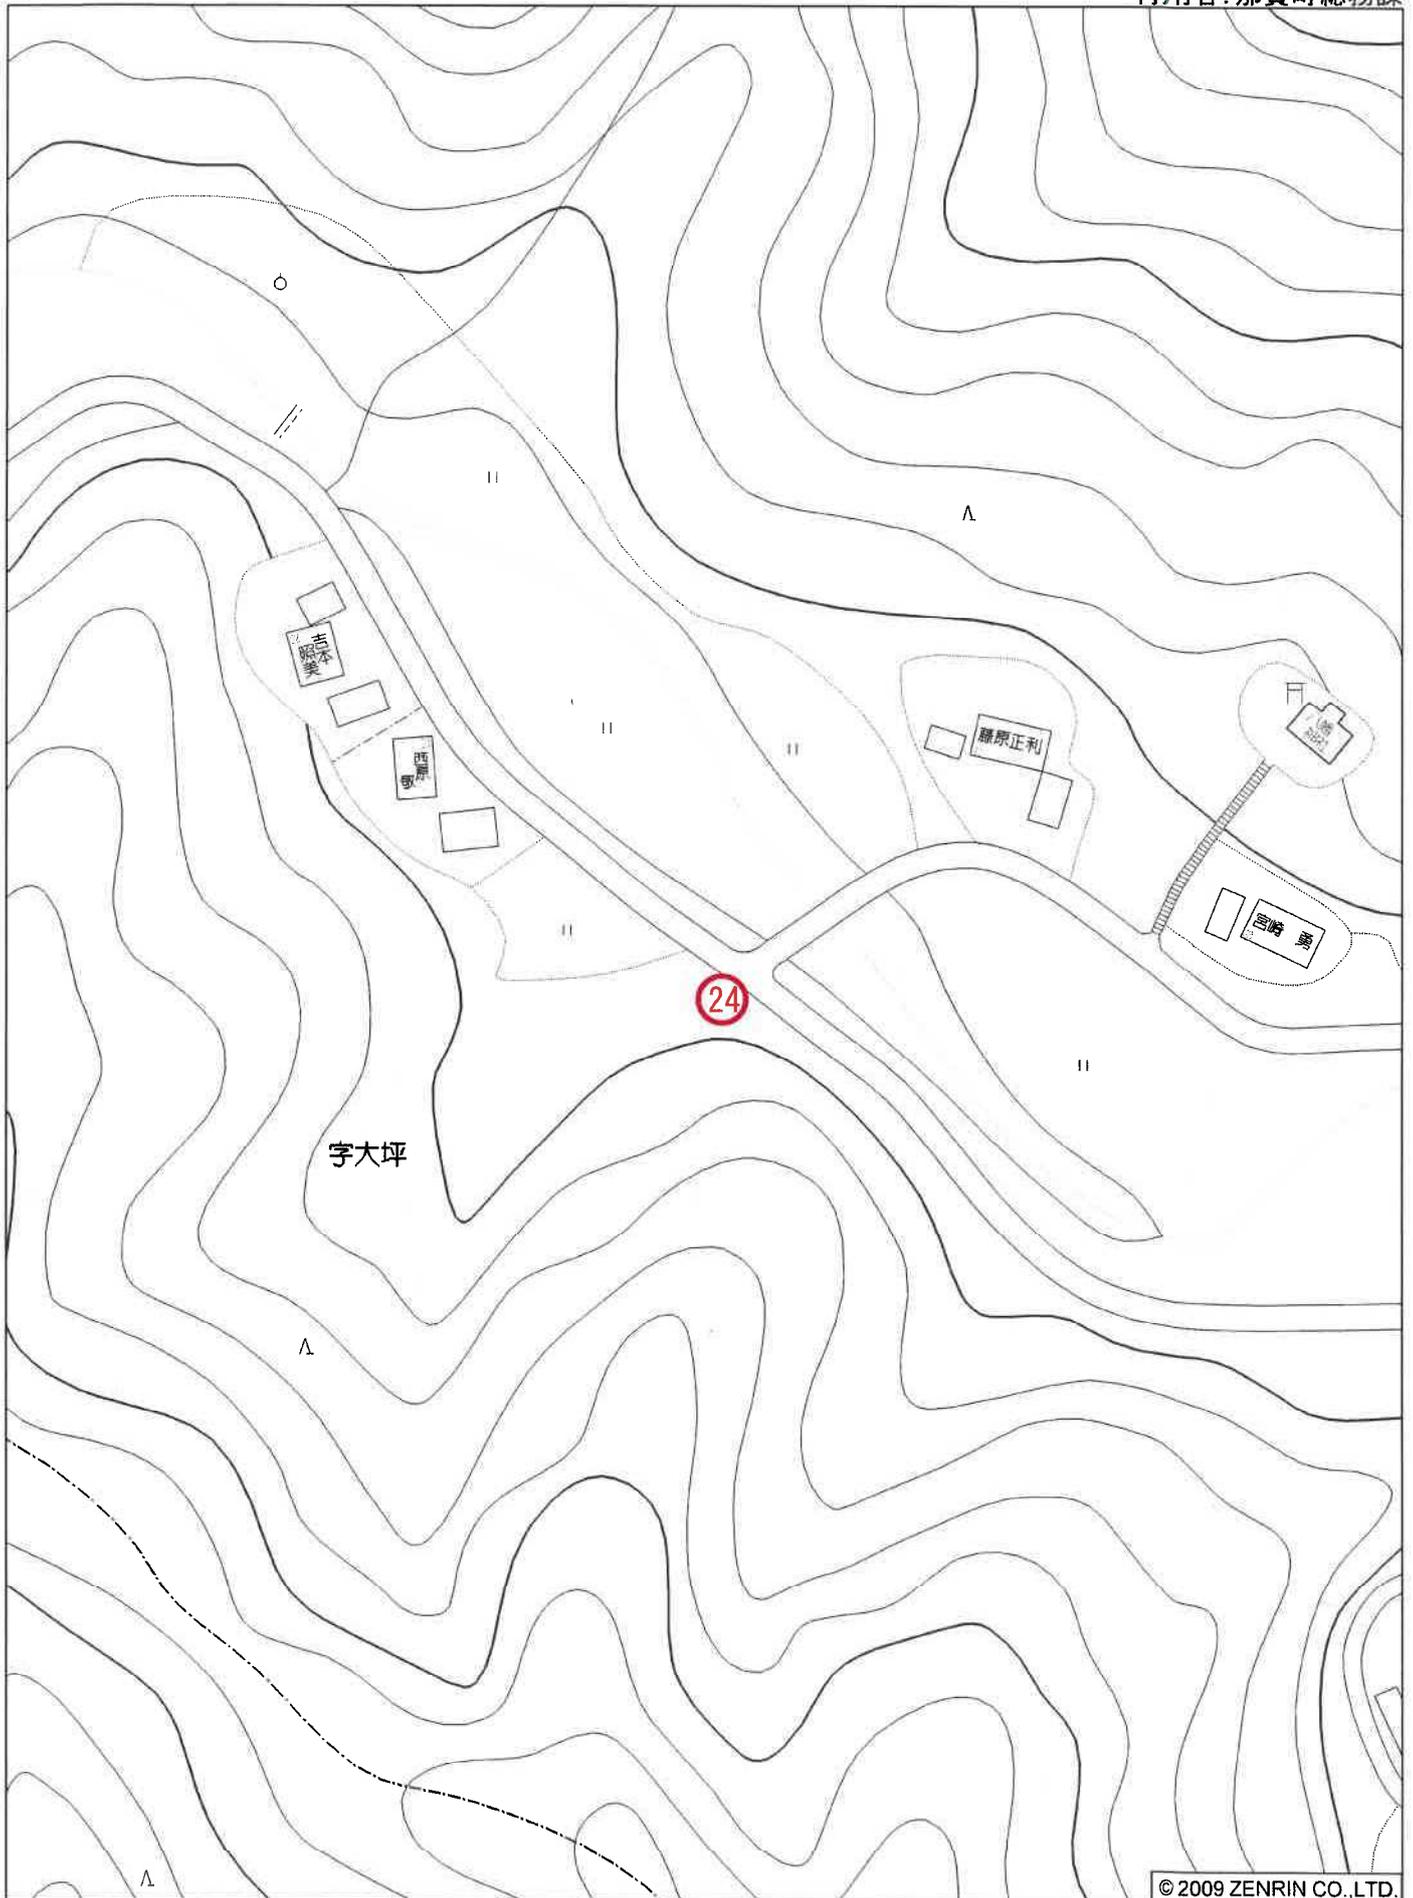

宇ノ幡原

25

和食郷  
字南川

3

48

林道南川線

四国電力㈱  
影敷変電所

広瀬マシソン

正興  
坂口博文

シヨウバ

