


平面図 S=1:500

IPNO	IP-2		Y	3,326	3,326
KNO	2-1	2-2	Lo	8,700	
IA	34-54-38	OL	88,789		
R	80,000	So	38,933	38,933	
L	40,044	40,045	0	45,398	45,398
ΔR	0.833	0.833	W	25,417	
XI	19,981	19,981	A	56,600	56,600
X	39,784	39,784			

IPNO	IP-3		Y	4,195	13,097
KNO	3-1	3-2	Lo	82,500	
IA	111-00-38	OL	217,500		
R	80,000	So	44,842	78,115	
L	45,000	80,000	0	142,907	158,488
ΔR	1.052	3,304	W	120,366	
XI	22,441	39,689	A	80,000	80,000
X	44,645	78,023			

IPNO	IP-4		Y	1,685	1,685
KNO	4-1	4-2	Lo	44,999	
IA	30-26-16	OL	124,999		
R	160,000	So	38,972	38,972	
L	40,000	40,000	0	63,651	63,651
ΔR	0.416	0.416	W	43,641	
XI	19,990	19,990	A	80,000	80,000
X	39,938	39,938			

IPNO	IP-5		Y	3,114	3,114
KNO	5-1	5-2	Lo	24,272	
IA	40-40-54	OL	107,784		
R	80,000	So	41,698	41,698	
L	41,781	41,781	0	55,612	55,612
ΔR	0.780	0.780	W	34,766	
XI	20,846	20,846	A	62,320	62,320
X	41,552	41,552			

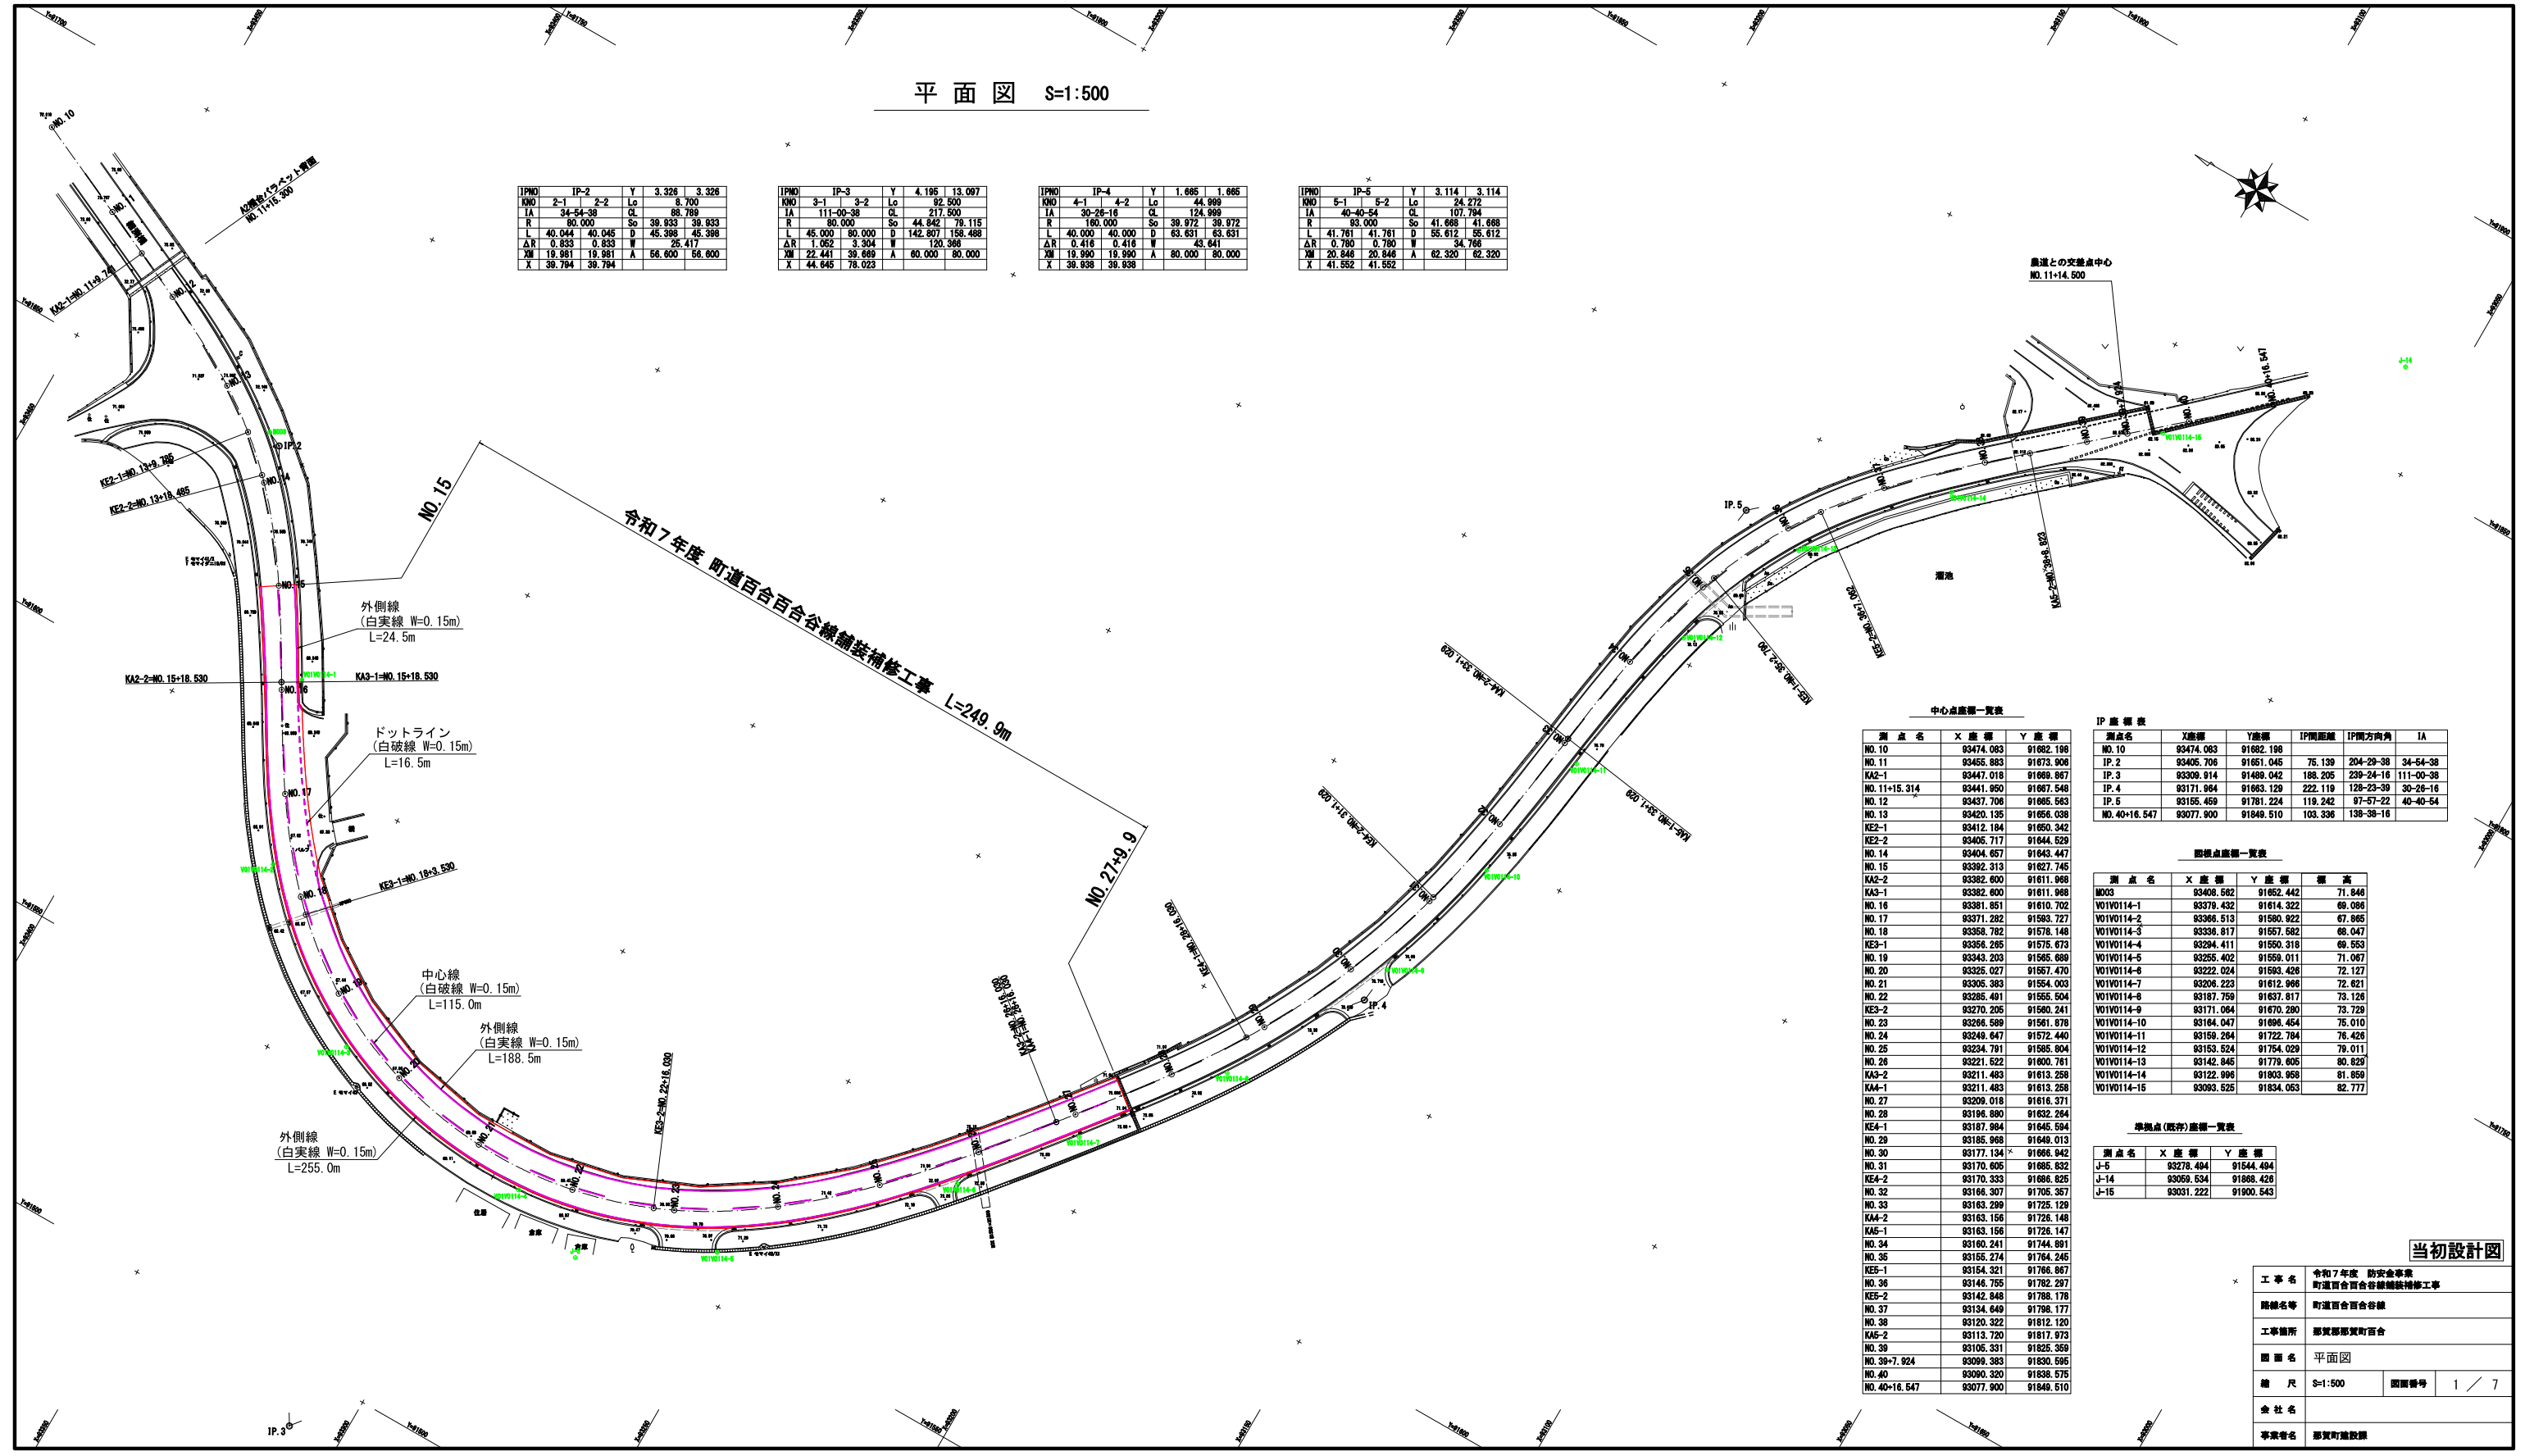

中心点座標一覧表				
測点名	X座標	Y座標		
NO.10	93474.083	91682.198		
NO.11	93455.883	91673.906		
KA2-1	93447.018	91669.867		
NO.11+15.314	93441.950	91667.548		
NO.12	93437.708	91665.563		
NO.13	93420.135	91656.038		
KE2-1	93412.184	91650.342		
KE2-2	93405.717	91644.529		
NO.14	93404.657	91643.447		
NO.15	93392.313	91627.745		
KA2-2	93382.600	91611.968		
KA3-1	93382.600	91611.968		
NO.16	93381.851	91610.702		
NO.17	93371.282	91593.727		
NO.18	93358.782	91578.148		
KE3-1	93356.265	91576.673		
NO.19	93343.203	91565.689		
NO.20	93325.027	91567.470		
NO.21	93305.383	91554.003		
NO.22	93285.491	91555.504		
KE3-2	93270.205	91560.241		
NO.23	93266.589	91561.878		
NO.24	93249.647	91572.440		
NO.25	93234.791	91585.804		
NO.26	93221.622	91600.761		
KA3-2	93211.483	91613.258		
KA4-1	93211.483	91613.258		
NO.27	93209.018	91616.371		
NO.28	93196.890	91632.264		
KE4-1	93187.984	91645.594		
NO.29	93185.968	91649.013		
NO.30	93177.134	91666.942		
NO.31	93170.605	91686.832		
KE4-2	93170.333	91686.825		
NO.32	93166.307	91705.367		
NO.33	93163.299	91725.129		
KA4-2	93163.156	91726.148		
KA5-1	93163.156	91726.147		
NO.34	93160.241	91744.891		
NO.35	93155.274	91764.245		
KE5-1	93154.321	91766.867		
NO.36	93146.755	91782.297		
KE5-2	93142.848	91788.176		
NO.37	93134.649	91798.177		
NO.38	93120.322	91812.120		
KA5-2	93113.720	91817.973		
NO.39	93105.331	91825.359		
NO.39+7.924	93099.383	91830.595		
NO.40	93090.320	91838.575		
NO.40+16.547	93077.900	91849.510		

IP座標表				
測点名	X座標	Y座標	IP間距離	IP間方向角
NO.10	93474.083	91682.198		
IP.2	93405.706	91651.045	75.139	204-29-38
IP.3	93309.914	91489.042	188.205	239-24-16
IP.4	93171.964	91683.129	222.119	128-23-39
IP.5	93155.459	91781.224	119.242	97-57-22
NO.40+16.547	93077.900	91849.510	103.336	138-38-16

照準点座標一覧表				
測点名	X座標	Y座標	標高	
MO33	93405.582	91652.442	71.648	
VO1VO14-1	93370.432	91614.322	69.096	
VO1VO14-2	93366.513	91580.822	67.865	
VO1VO14-3	93336.817	91567.682	68.047	
VO1VO14-4	93294.411	91550.318	69.553	
VO1VO14-5	93255.402	91559.011	71.067	
VO1VO14-6	93222.024	91593.428	72.127	
VO1VO14-7	93206.223	91612.968	72.621	
VO1VO14-8	93187.759	91637.817	73.126	
VO1VO14-9	93171.064	91670.280	73.729	
VO1VO14-10	93164.047	91696.454	75.010	
VO1VO14-11	93159.264	91722.784	76.426	
VO1VO14-12	93153.524	91754.029	79.011	
VO1VO14-13	93142.845	91779.605	80.829	
VO1VO14-14	93122.996	91803.958	81.959	
VO1VO14-15	93093.525	91834.053	82.777	


準拠点(既存)座標一覧表			
測点名	X座標	Y座標	
J-5	93278.494	91544.494	
J-14	93059.534	91868.428	
J-15	93031.222	91900.543	

当初設計図

工事名	令和7年度 防安全事業 町道百合百合谷線舗装補修工事		
路線名等	町道百合百合谷線		
工事箇所	那賀郡那賀町百合		
図面名	平面図		
縮尺	S=1:500	図面番号	1 / 7
会社名			
事業名	那賀町建設課		


標準断面図 S=1:50

NO. 21付近


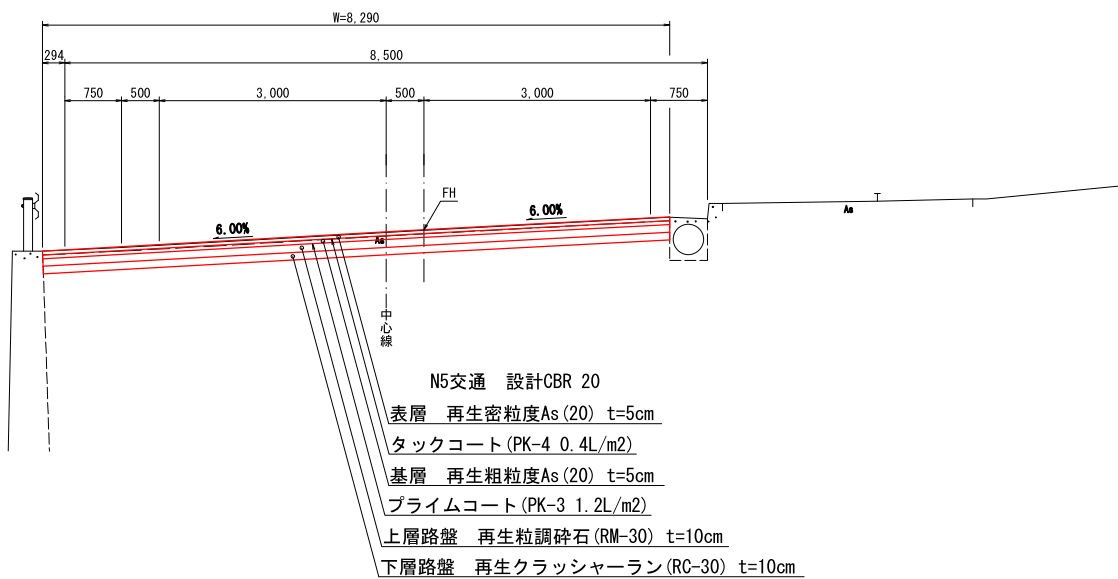


当初設計図

工事名	令和7年度 防安全事業 町道百合百合谷線舗装補修工事		
路線名等	町道百合百合谷線		
工事箇所	那賀郡那賀町百合		
図面名	標準断面図		
縮尺	S=1:50	図面番号	3 / 7
会社名			
事業者名	那賀町建設課		

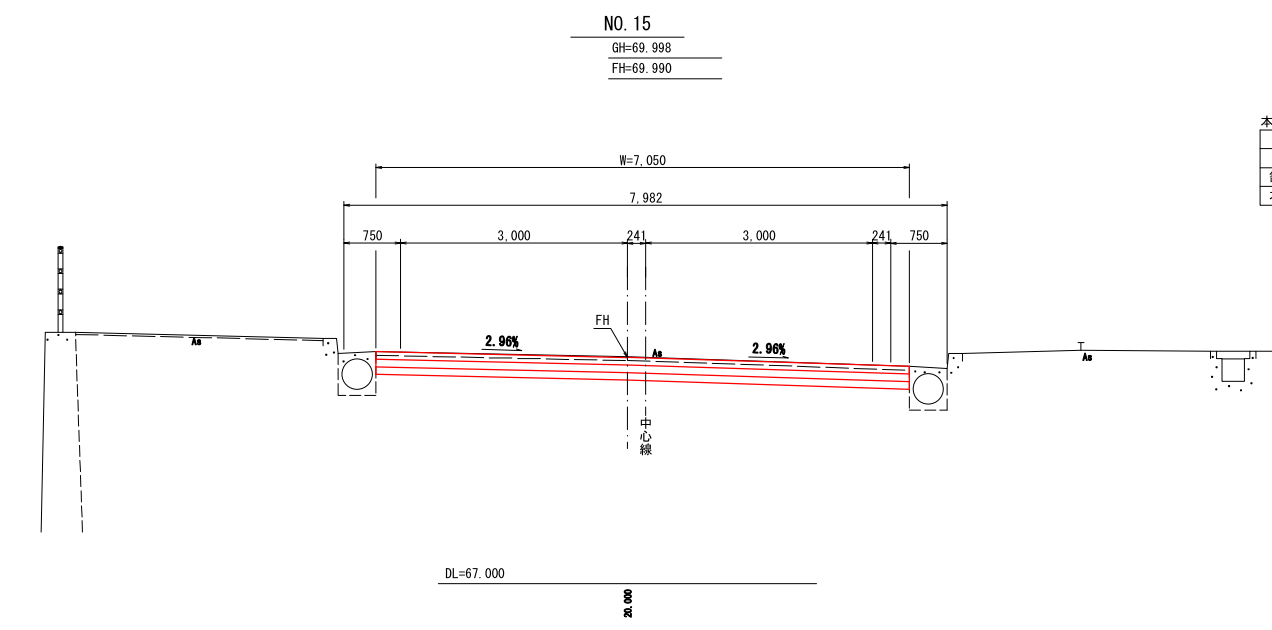

本体工事		
名	称	数量
掘削	オープンカット	1.8
舗装版破砕	土砂	7.1
本線舗装		7.05

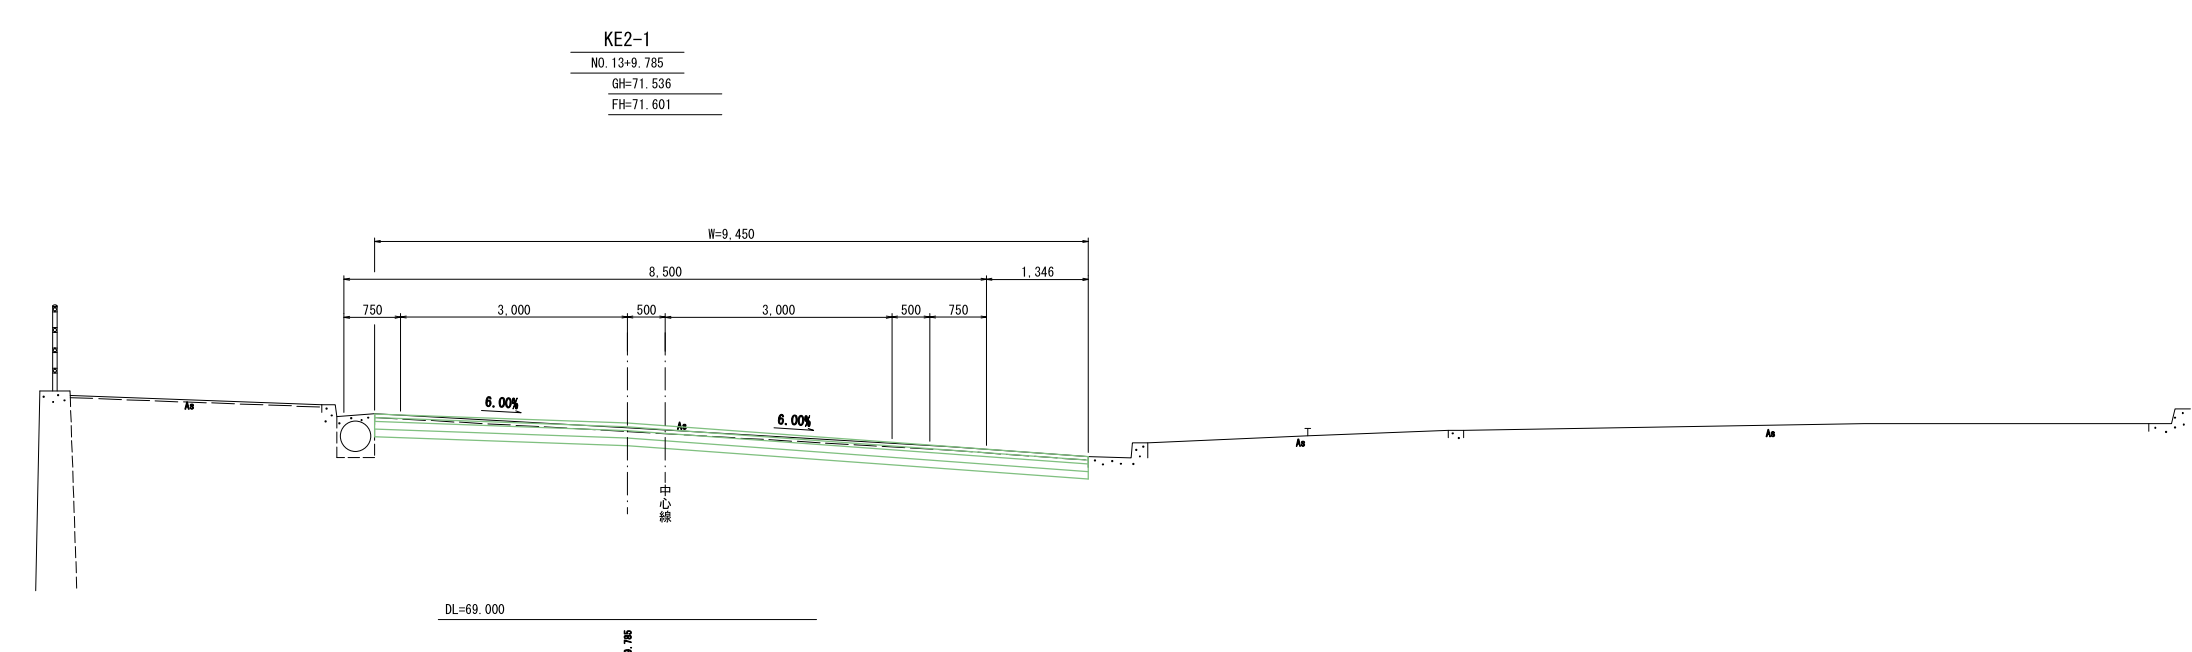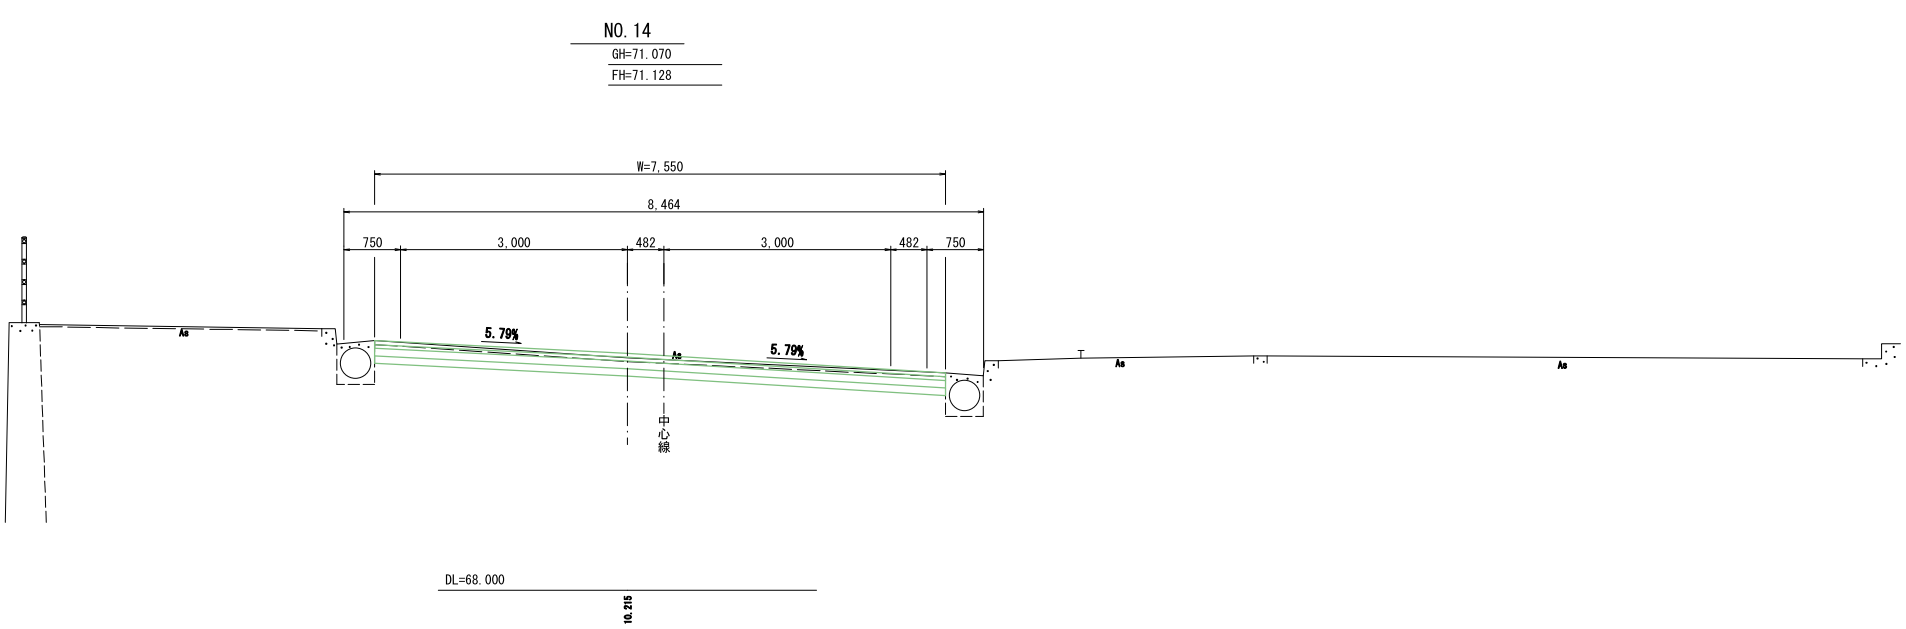


KE2-1～NO. 15			
工 事 名	令和7年度 防安全事業 町道百合百合谷線舗装補修工事		
路線名等	町道百合百合谷線		
工事箇所	那賀郡那賀町百合		
図 面 名	横断面(1)		
縮 尺	S=1:50	図面番号	4 / 7
会 社 名			
事業者名	那賀町建設課		

当初設計図

NO. 18


GH=67.431
FH=67.430

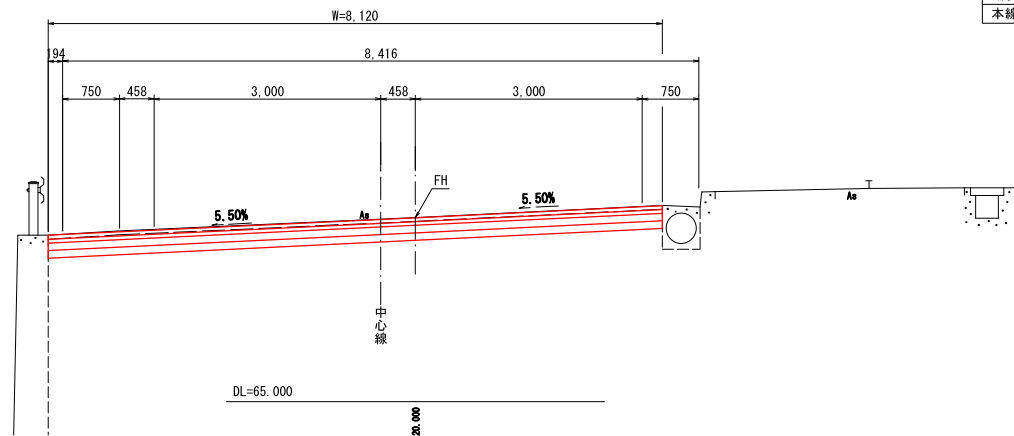

名 称		数量
掘 削	オープンカット	土砂
舗装版破砕		8.1
本線舗装		8.10

NO. 20


GH=68.004
FH=68.010

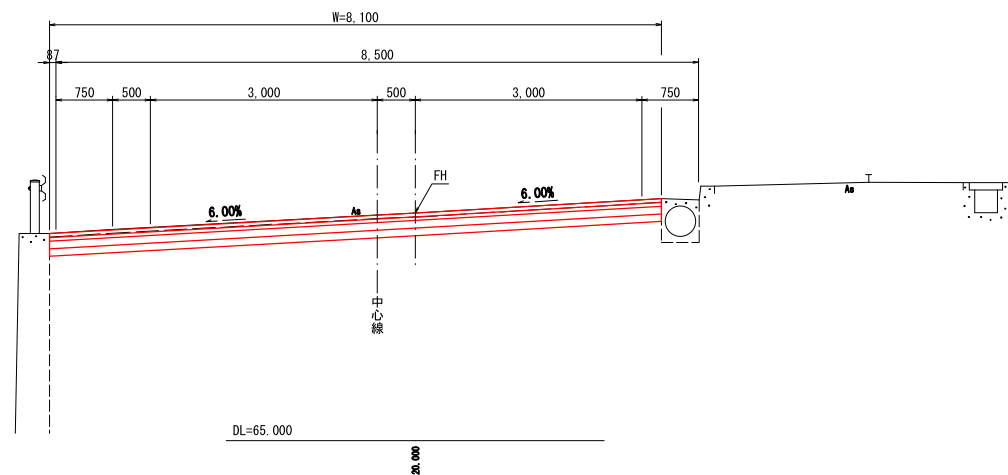

名 称		数量
掘 削	オープンカット	土砂
舗装版破砕		8.1
本線舗装		8.10

NO. 17


GH=67.886
FH=67.875

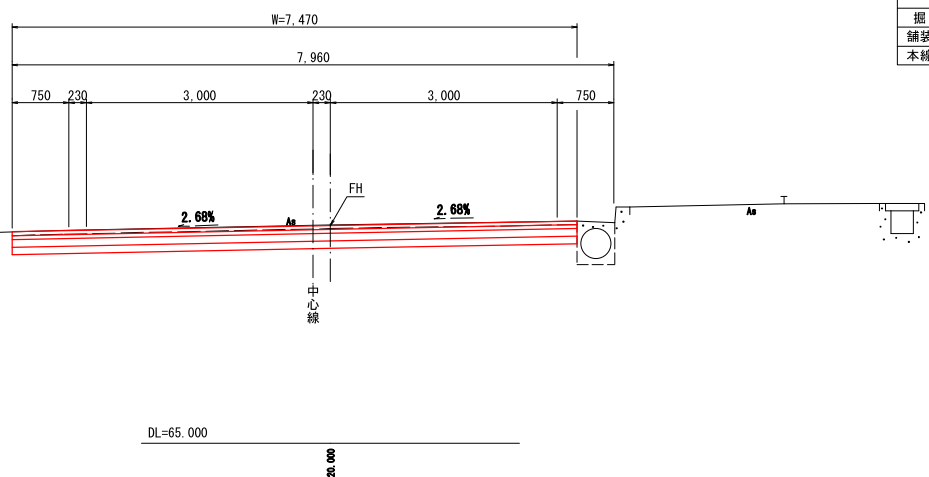

名 称		数量
掘 削	オープンカット	土砂
舗装版破砕		7.5
本線舗装		7.45

NO. 19


GH=67.496
FH=67.475

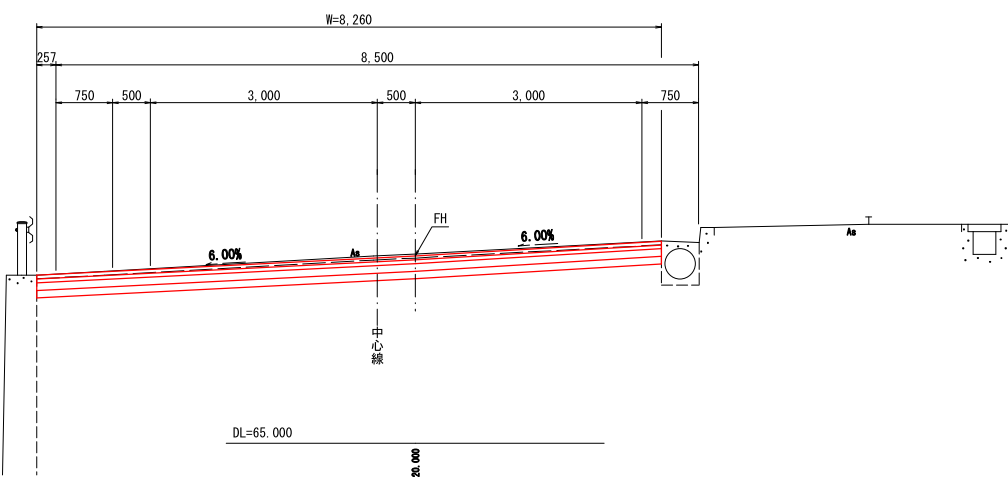

名 称		数量
掘 削	オープンカット	土砂
舗装版破砕		8.3
本線舗装		8.25

NO. 16

GH=68.795
FH=68.810

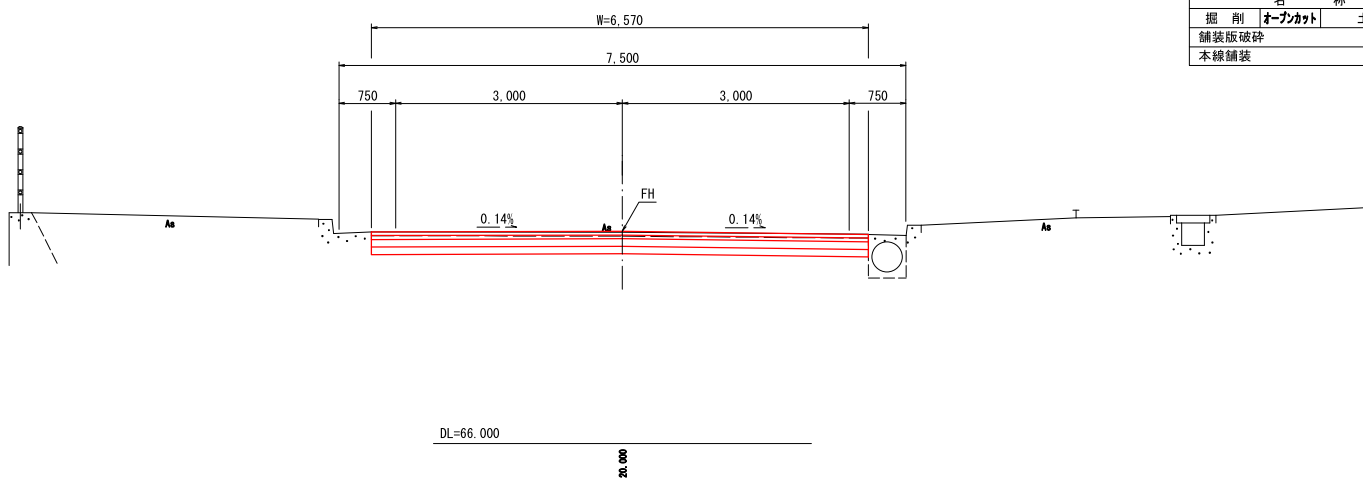


名 称		数量
掘 削	オープンカット	土砂
舗装版破砕		6.6
本線舗装		6.55

当初設計図

NO. 16～NO. 20


工 事 名	令和7年度 防安全事業 町道百合百合谷線舗装補修工事		
路線名等	町道百合百合谷線		
工事箇所	那賀郡那賀町百合		
図 面 名	横断面図(2)		
縮 尺	S=1:50	図面番号	5 / 7
会 社 名			
事業者名	那賀町建設課		

KE3-2
NO. 22+16.030
GH=70.219
FH=70.195

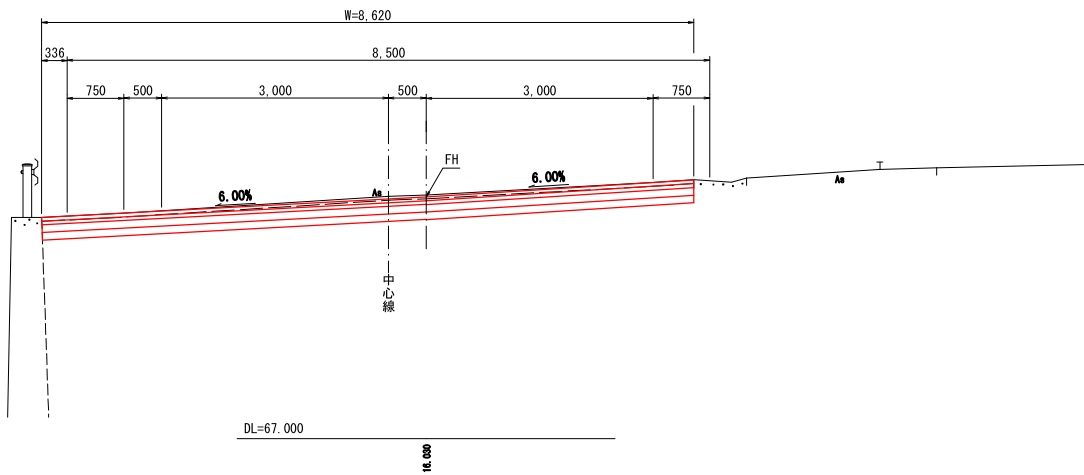


名	称	数量
掘削	オープンカット	土砂
舗装版破砕		8.6
本線舗装		8.60

NO. 22
GH=69.554
FH=69.570

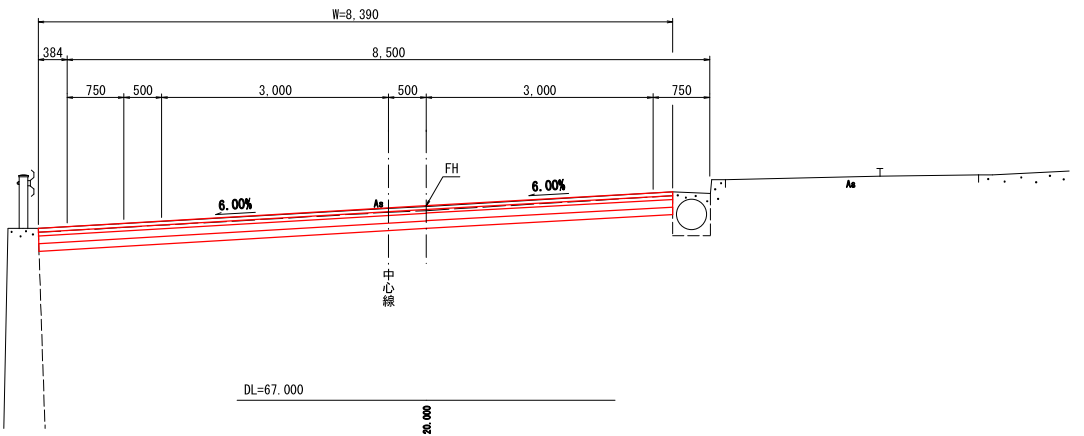


名	称	数量
掘削	オープンカット	土砂
舗装版破砕		8.4
本線舗装		8.40

NO. 21
GH=68.786
FH=68.790

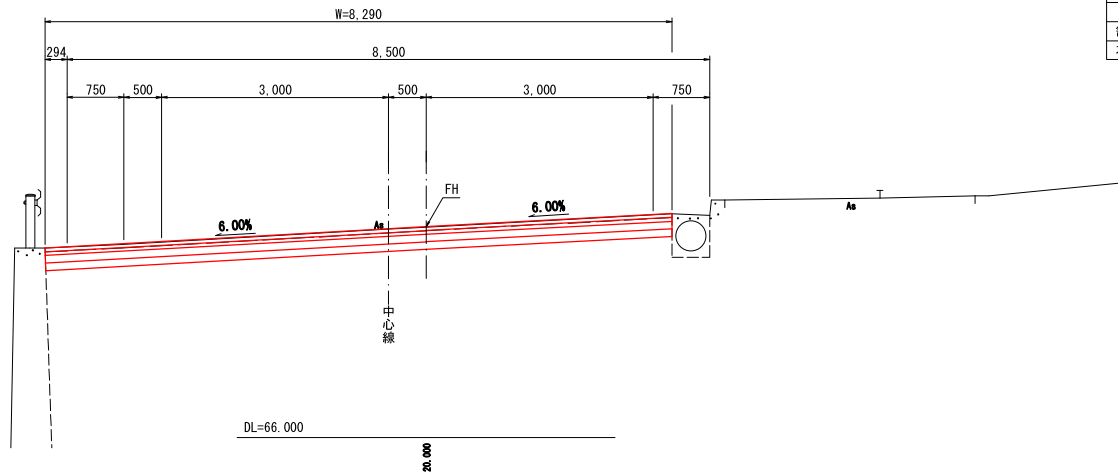


名	称	数量
掘削	オープンカット	土砂
舗装版破砕		8.3
本線舗装		8.30

NO. 24
GH=71.096
FH=71.130

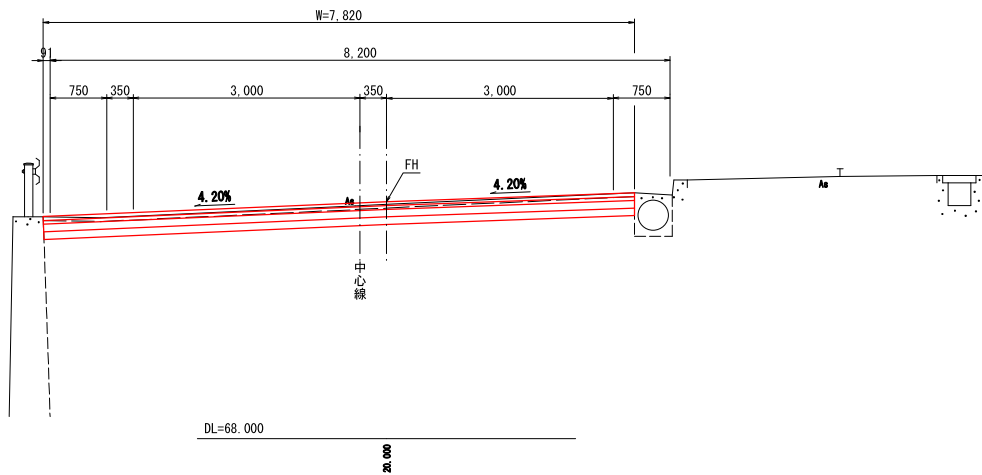

名	称	数量
掘削	オープンカット	土砂
舗装版破砕		7.8
本線舗装		7.80


NO. 23
GH=70.353
FH=70.350

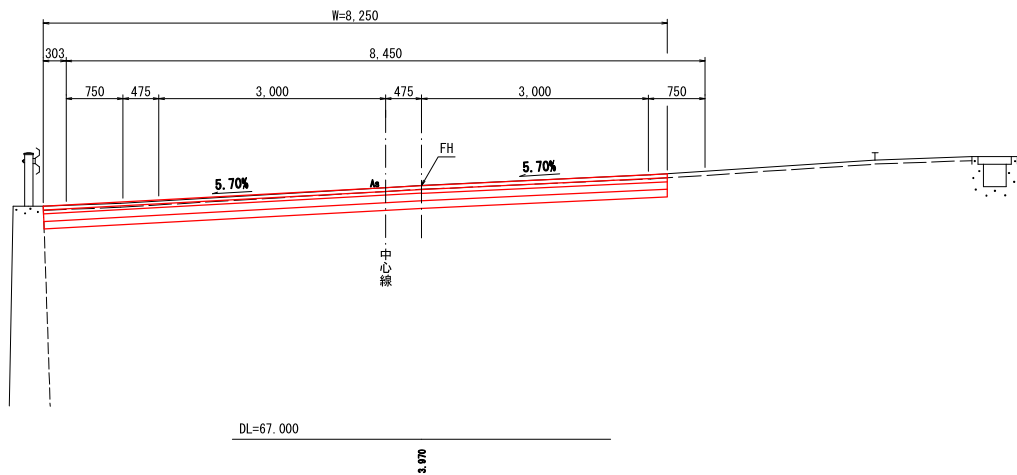

名	称	数量
掘削	オープンカット	土砂
舗装版破砕		8.3
本線舗装		8.25

NO. 21～NO. 24				当初設計図
工事名	令和7年度 防安全事業 町道百合百合谷線舗装補修工事			
路線名等	町道百合百合谷線			
工事箇所	那賀郡那賀町百合			
図面名	横断面図(3)			
縮尺	S=1:50	図面番号	6	7
会社名				
事業者名	那賀町建設課			

NO. 27
GH=72.415
FH=72.410

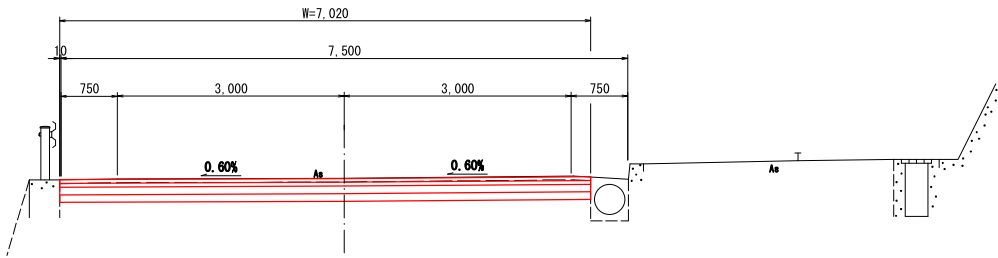


名	称	数量
掘削	オープンカット	1.8
舗装版破砕	土砂	7.0
本線舗装		7.00

DL=69.000

8
8

NO. 26
GH=72.082
FH=72.160

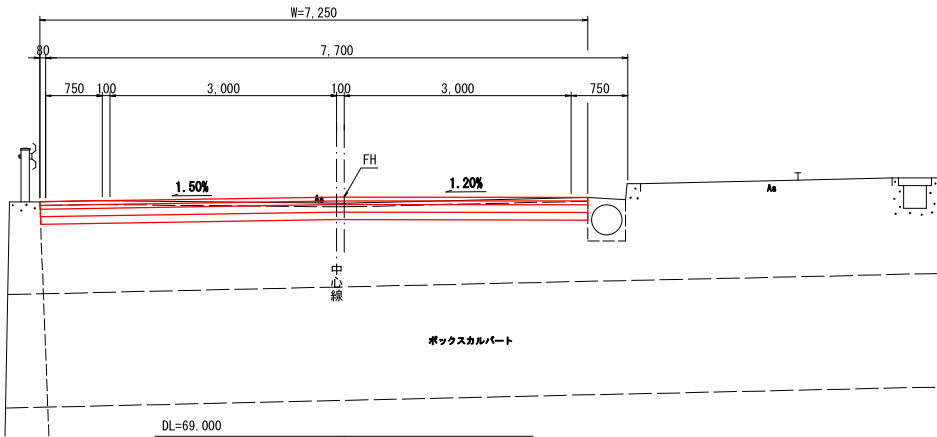


名	称	数量
掘削	オープンカット	1.6
舗装版破砕	土砂	7.3
本線舗装		7.25

DL=69.000

8
8

NO. 25
GH=71.721
FH=71.777

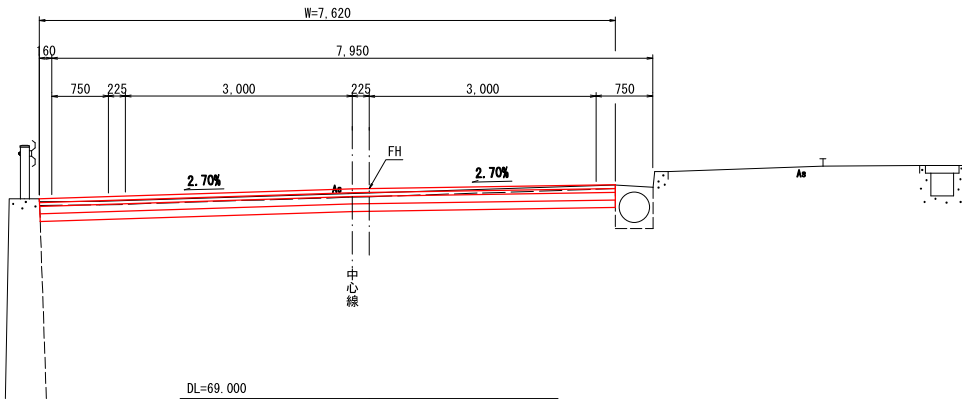

名	称	数量
掘削	オープンカット	1.6
舗装版破砕	土砂	7.6
本線舗装		7.60

DL=69.000

8
8

NO. 25～NO. 27

当初設計図

工事名	令和7年度 防安全事業 町道百合百合谷線舗装補修工事		
路線名等	町道百合百合谷線		
工事箇所	那賀郡那賀町百合		
図面名	横断面(4)		
縮尺	S=1:50	図面番号	7 / 7
会社名			
事業者名	那賀町建設課		