
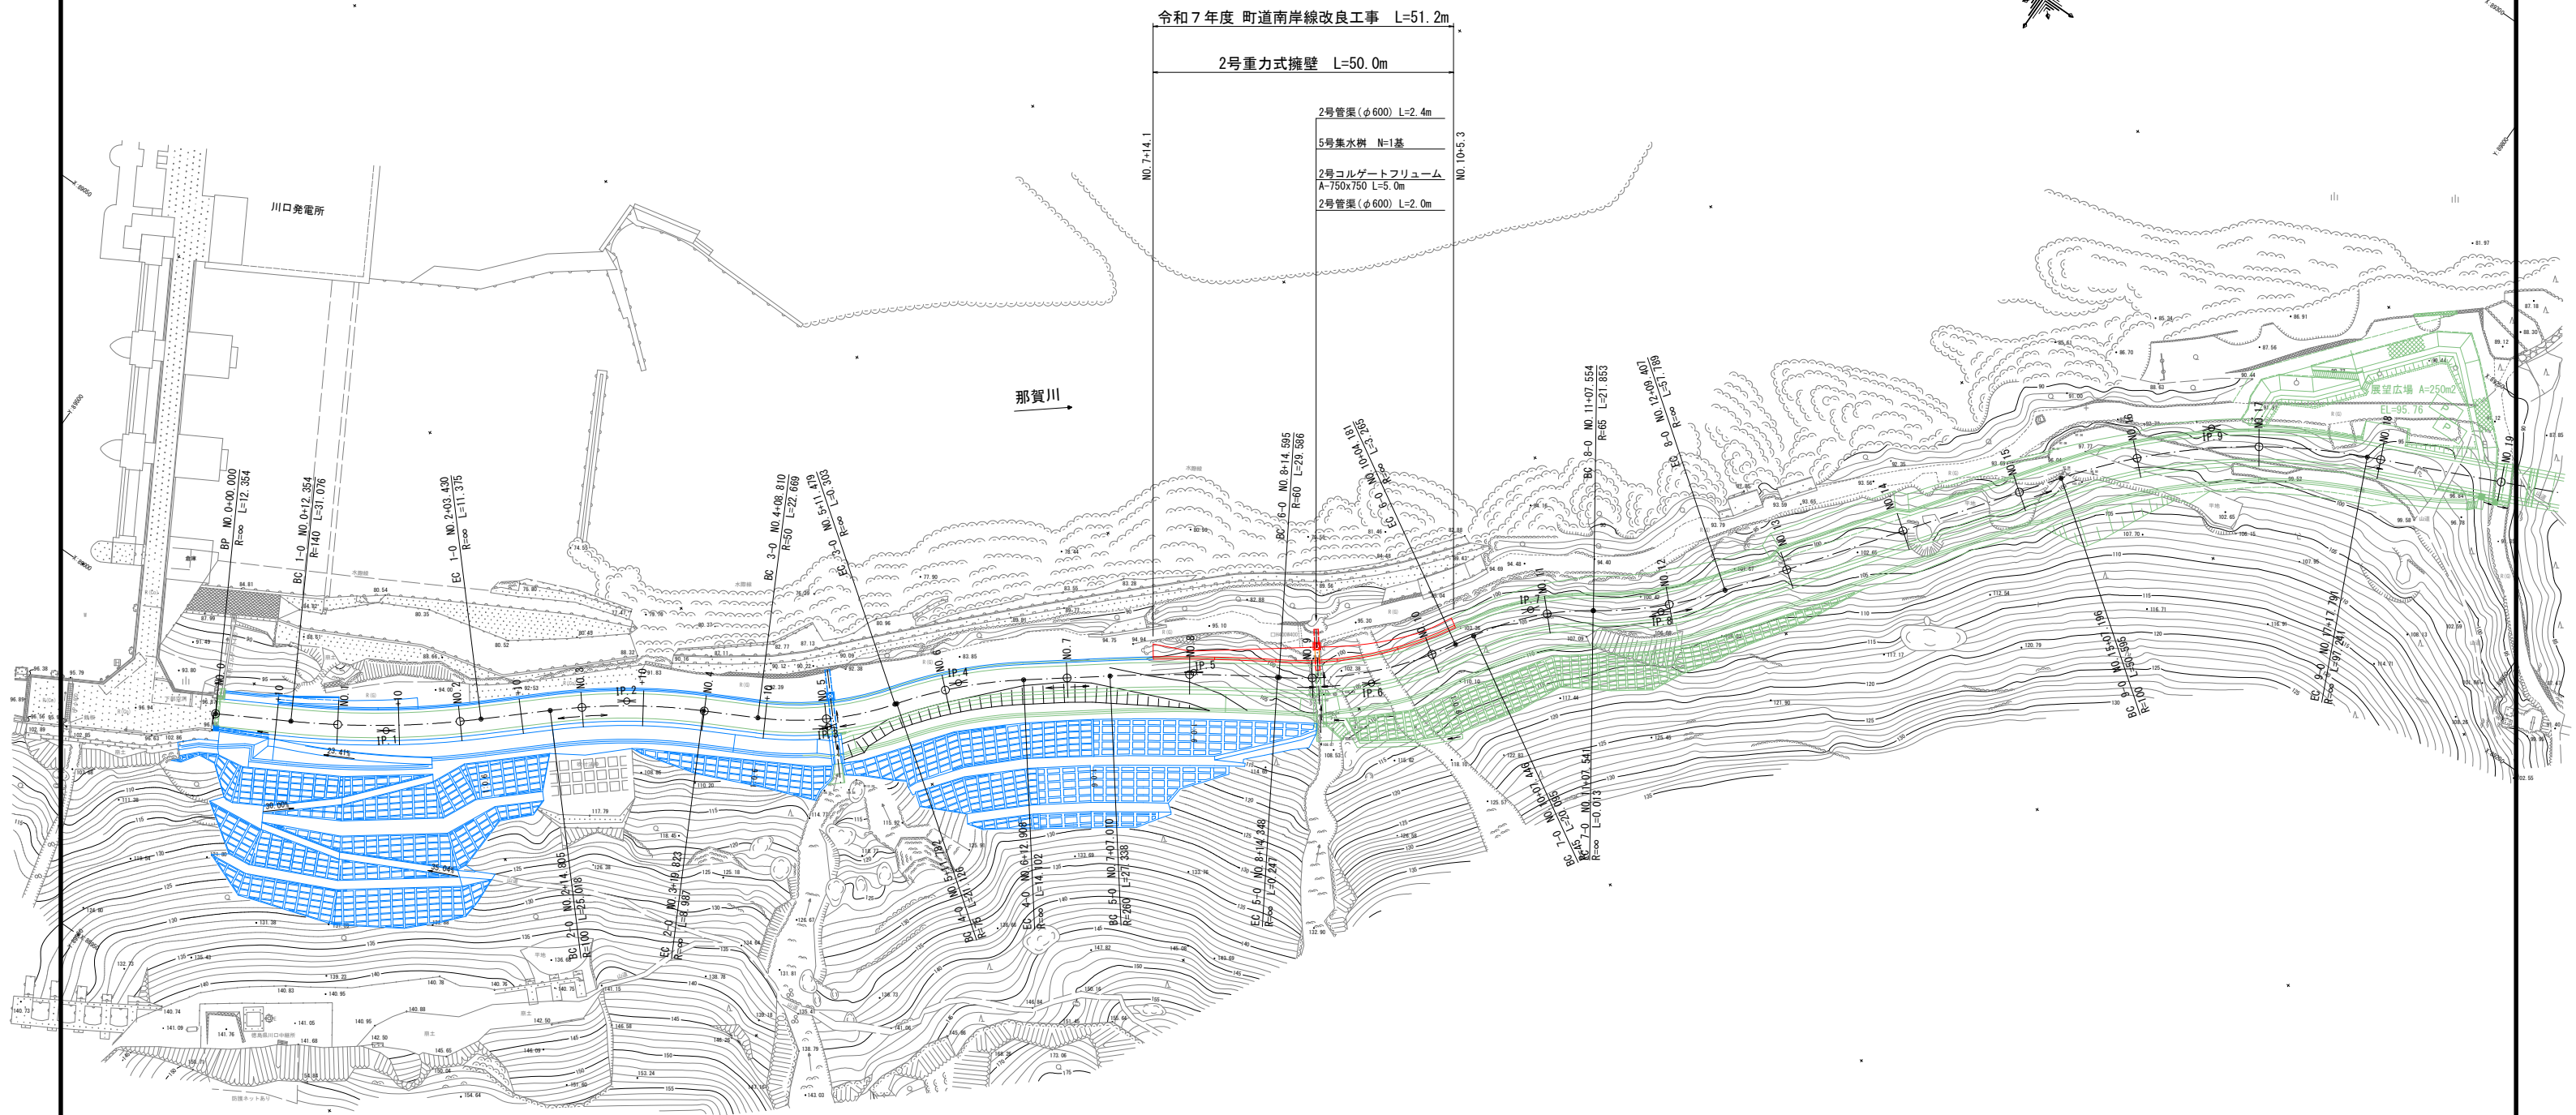


平面図 S=1/500

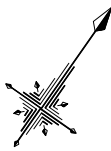

当初設計図

工 事 名	令和7年度 地方創生道整備推進交付金事業 町道南岸線改良工事		
路線名等	町道南岸線		
工事箇所	徳島県那賀郡那賀町鉢		
図 面 名	平 面 図		
縮 尺	1/500	図面番号	1 / 7
事業者名	那 賀 町		


SV=1/100
SH=1/500



当初設計図			
工 事 名	令和7年度 地方創生道整備推進交付金事業 町道南岸線改良工事		
路線名等	町道南岸線		
工事箇所	徳島県那賀郡那賀町鉢		
図 面 名	縦 断 図		
縮 尺	H=1/500 V=1/100	図面番号	2 / 7
事業者名	那 賀 町		

標準断面図

N0. 8 付近

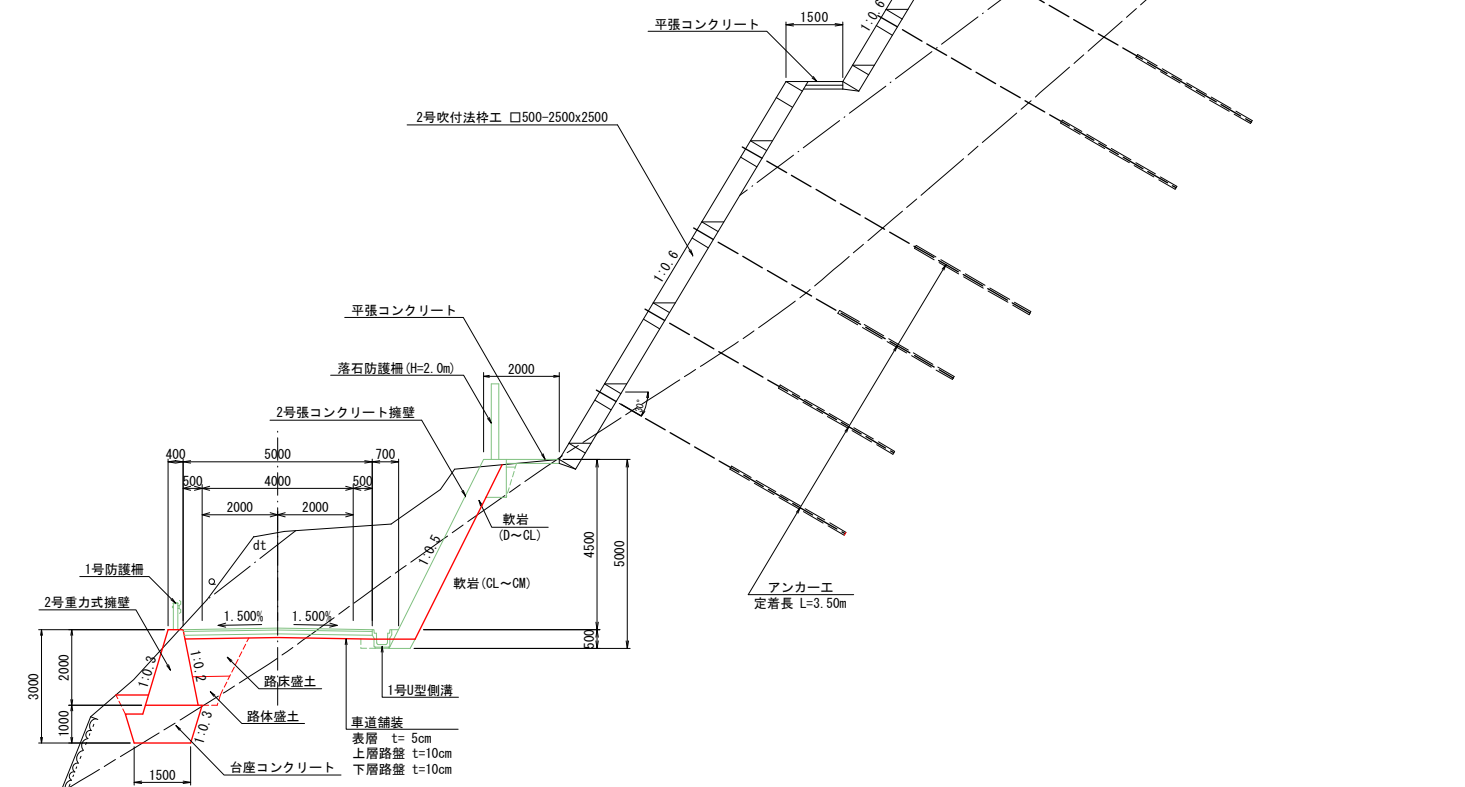


DL=80. 000

当初設計図

工 事 名	令和7年度 地方創生道整備推進交付金事業 町道南岸線改良工事		
路線名等	町道南岸線		
工事箇所	徳島県那賀郡那賀町鉢		
図 面 名	標準断面図		
縮 尺	1/100	図面番号	3 / 7
事業者名	那 賀 町		

区 分		規 格	施工幅	左側数量	右側数量
片切掘削	土砂 軟岩	W<5.0m		0.8	0.1
				7.2	15.3
オーブン掘削	土砂 軟岩	W≥5.0m			
床 掘	土砂				
	軟岩		2.0		
	中硬岩				
埋 戻	B	W1≥4m			
	C	1m≤W1<4m			
	D	W1<1m	0.3		
盛 土	路床	A	W≥4.0m		
		B	2.5m≤W<4.0m		
		C	W<2.5m	1.2	
	路体	A	W≥4.0m		
		B	2.5m≤W<4.0m		
		C	W<2.5m	0.5	
	その他盛土				
法面整形工	土砂 軟岩				
撤去工	コンクリート 無筋				

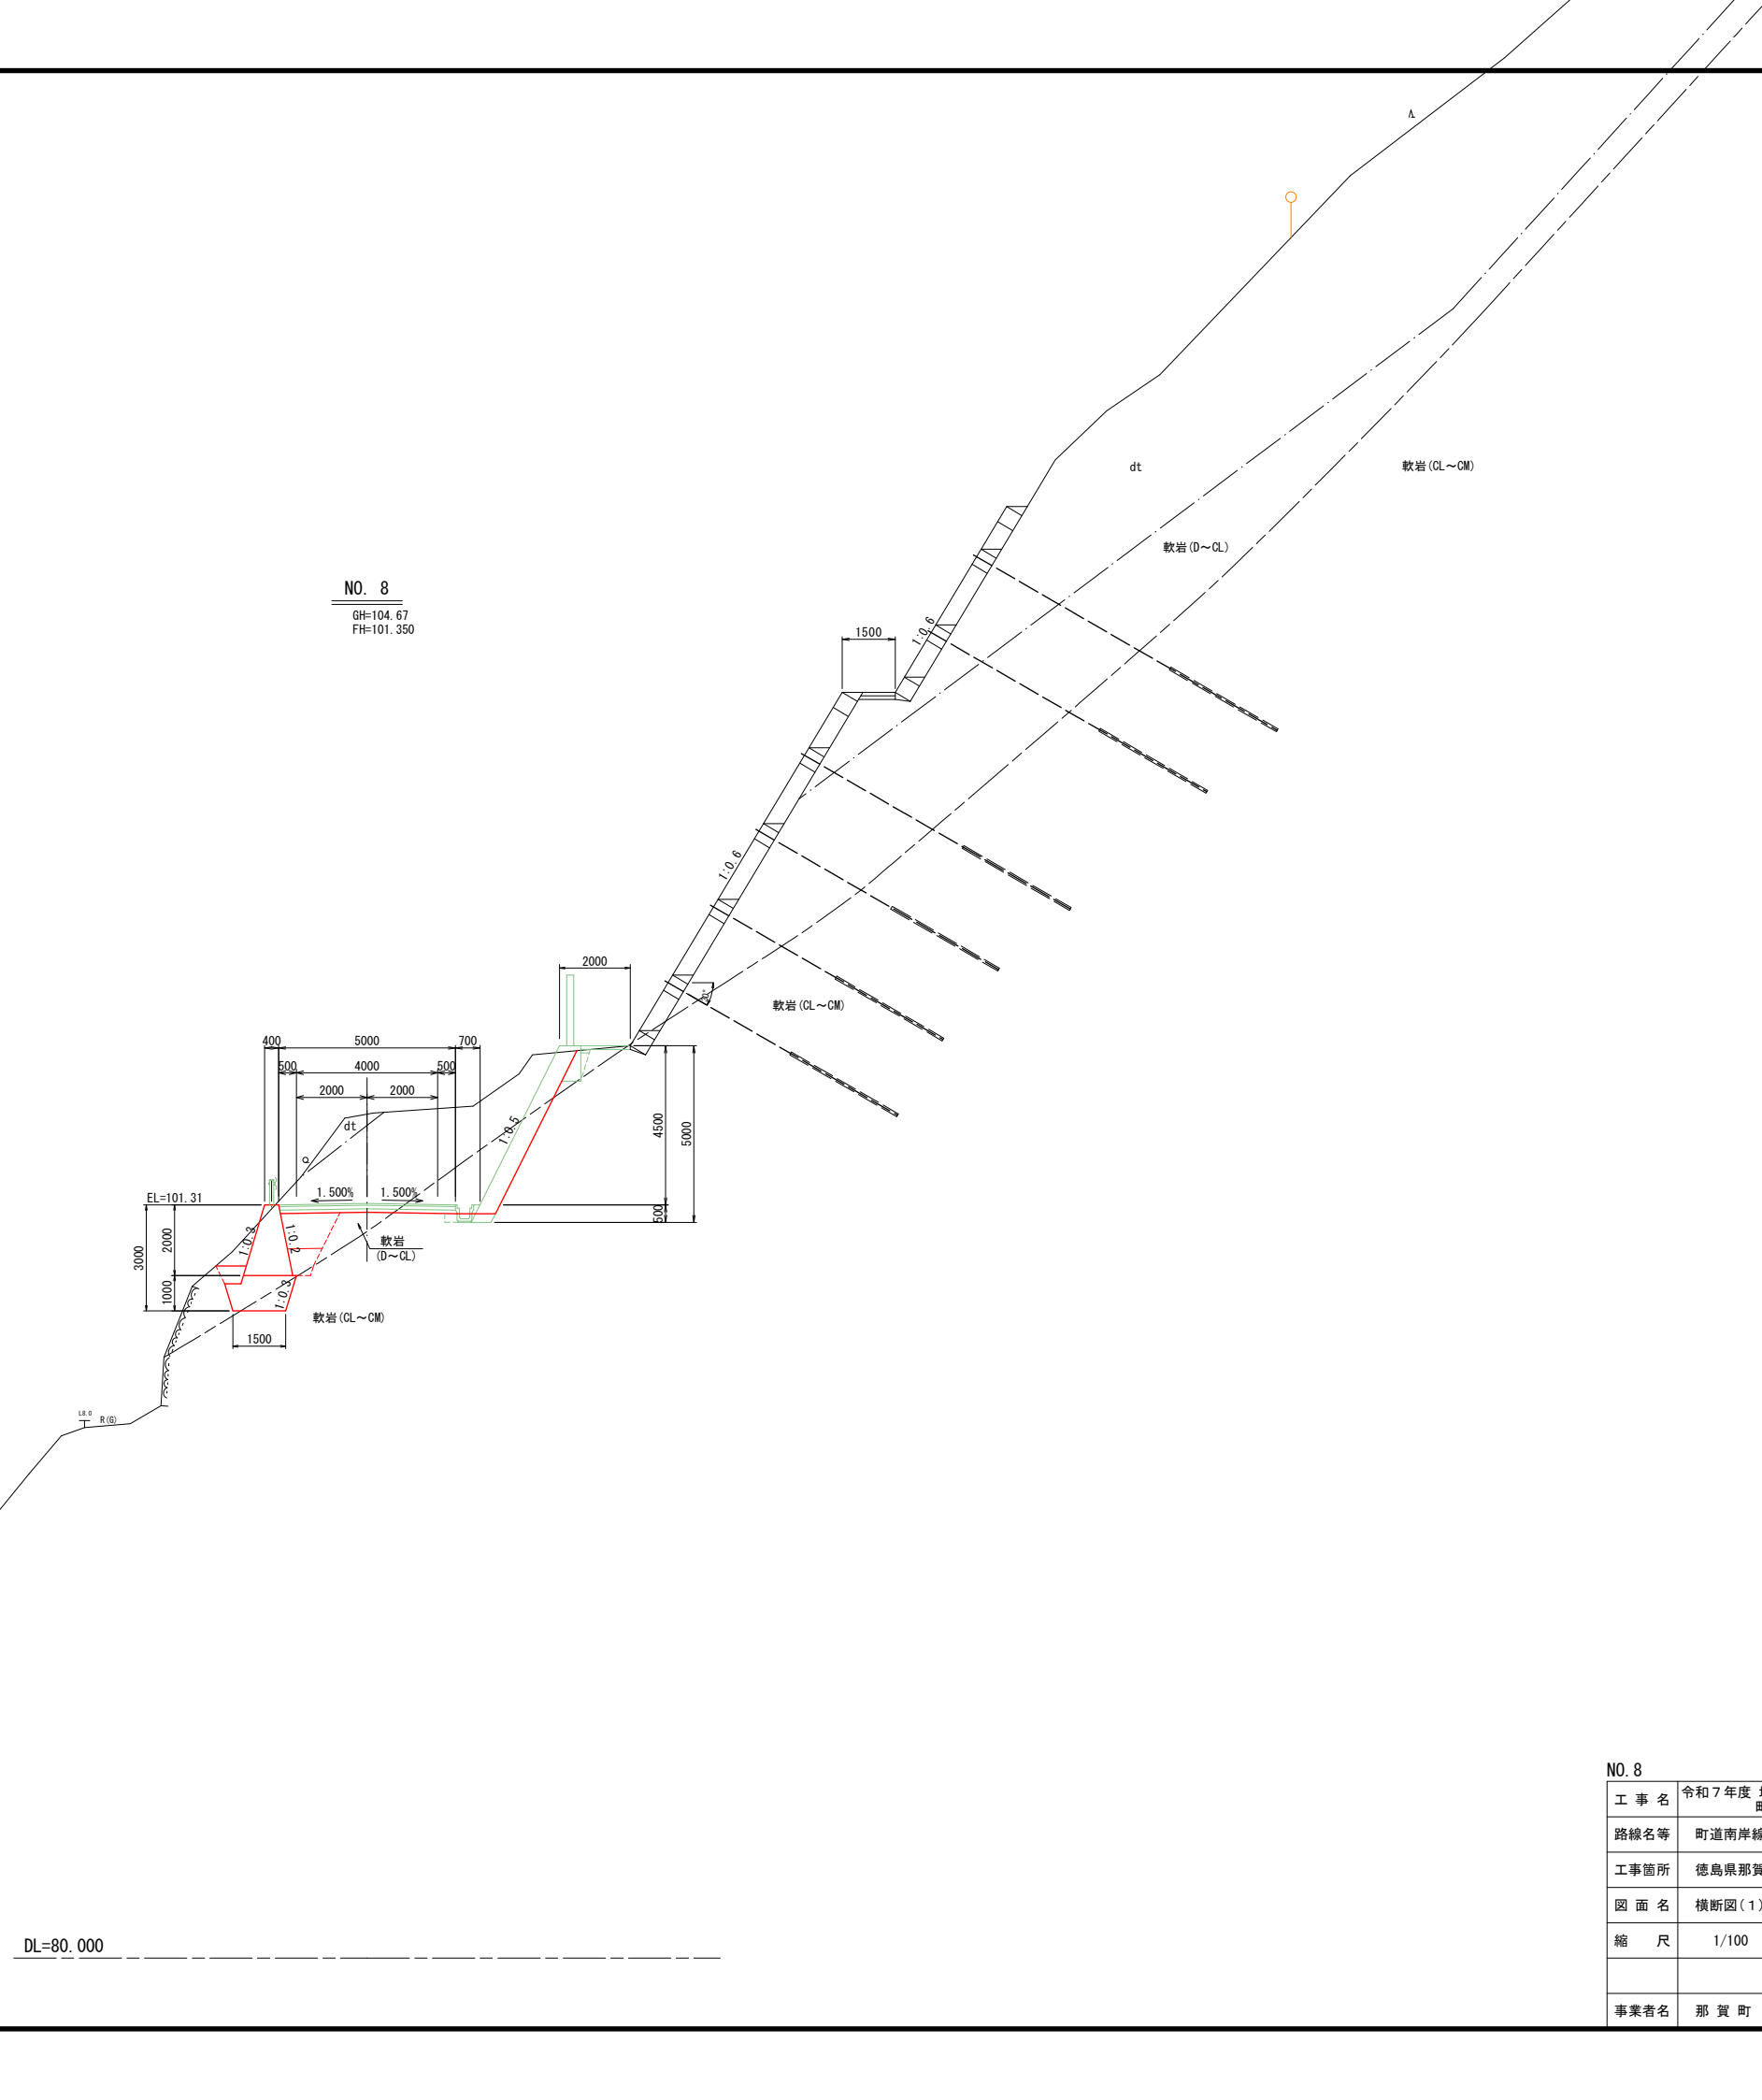

No. 8		当初設計図	
工 事 名	令和7年度 地方創生道整備推進交付金事業 町道南岸線改良工事		
路線名等	町道南岸線		
工事箇所	徳島県那賀郡那賀町畛		
図 面 名	横断図(1)		
縮 尺	1/100	図面番号	4 / 7
事業者名	那 賀 町		

GH=99.66
FH=101.237

区 分		規 格	施工幅	左側数量		右側数量	
片切掘削	土 砂 軟 岩		W<5.0m	1.0		_____	
				2.4		_____	
オープン掘削	土 砂 軟 岩		W≧5.0m	_____		_____	
				_____		_____	
床 掘	土 砂 軟 岩			0.4		_____	
				3.1		_____	
埋 戻	中硬岩			_____		_____	
				_____		_____	
				_____		_____	
				_____		_____	
				_____		_____	
				_____		_____	
盛 土	路床		A W≧4.0m	1.6		_____	
				2.1		_____	
	C		W<2.5m	_____		_____	
				_____		_____	
	路体		A W≧4.0m	_____		_____	
				0.4		_____	
			B 2.5m≦W<4.0m	0.4		_____	
				1.9		_____	
その他盛土				_____		_____	
法面整形工	土 砂 軟 岩			_____		_____	
				_____		_____	
撤去工	コンクリート	無筋		_____		_____	
ブロック積裏込材				_____		_____	




当初設計図

NO. 9		当初設計図	
工事名	令和7年度 地方創生道整備推進交付金事業 町道南岸線改良工事		
路線名等	町道南岸線		
工事箇所	徳島県那賀郡那賀町鉢		
図面名	横断図(2)		
縮尺	1/100	図面番号	5 / 7
事業者名	那賀町		

区 分	規 格	施工幅	左側数量	右側数量
片切掘削	土 砂	W<5.0m	10.4	1.5
	軟 岩		0.1	—
オープン掘削	土 砂	W≧5.0m	—	—
	軟 岩		—	—
床 掘	土 砂	—	1.1	—
	軟 岩		1.9	—
	中硬岩		—	—
埋 戻	B	W1≧4m	—	—
	C	1m≦W1<4m	—	—
	D	W1<1m	0.7	—
	—	—	—	—
盛 土	路床 A	W≧4.0m	—	—
	路床 B	2.5m≦W<4.0m	—	—
	路床 C	W<2.5m	1.3	—
	路体 A	W≧4.0m	—	—
	路体 B	2.5m≦W<4.0m	—	—
	路体 C	W<2.5m	0.4	—
	その他盛土	—	—	—
法面整形工	土 砂	—	—	—
	軟 岩	—	—	—
撤去工	コンクリート	無筋	—	—
	ブロック積裏込材	—	—	—

DL=80.000



NO. 10
GH=105.38
FH=102.167

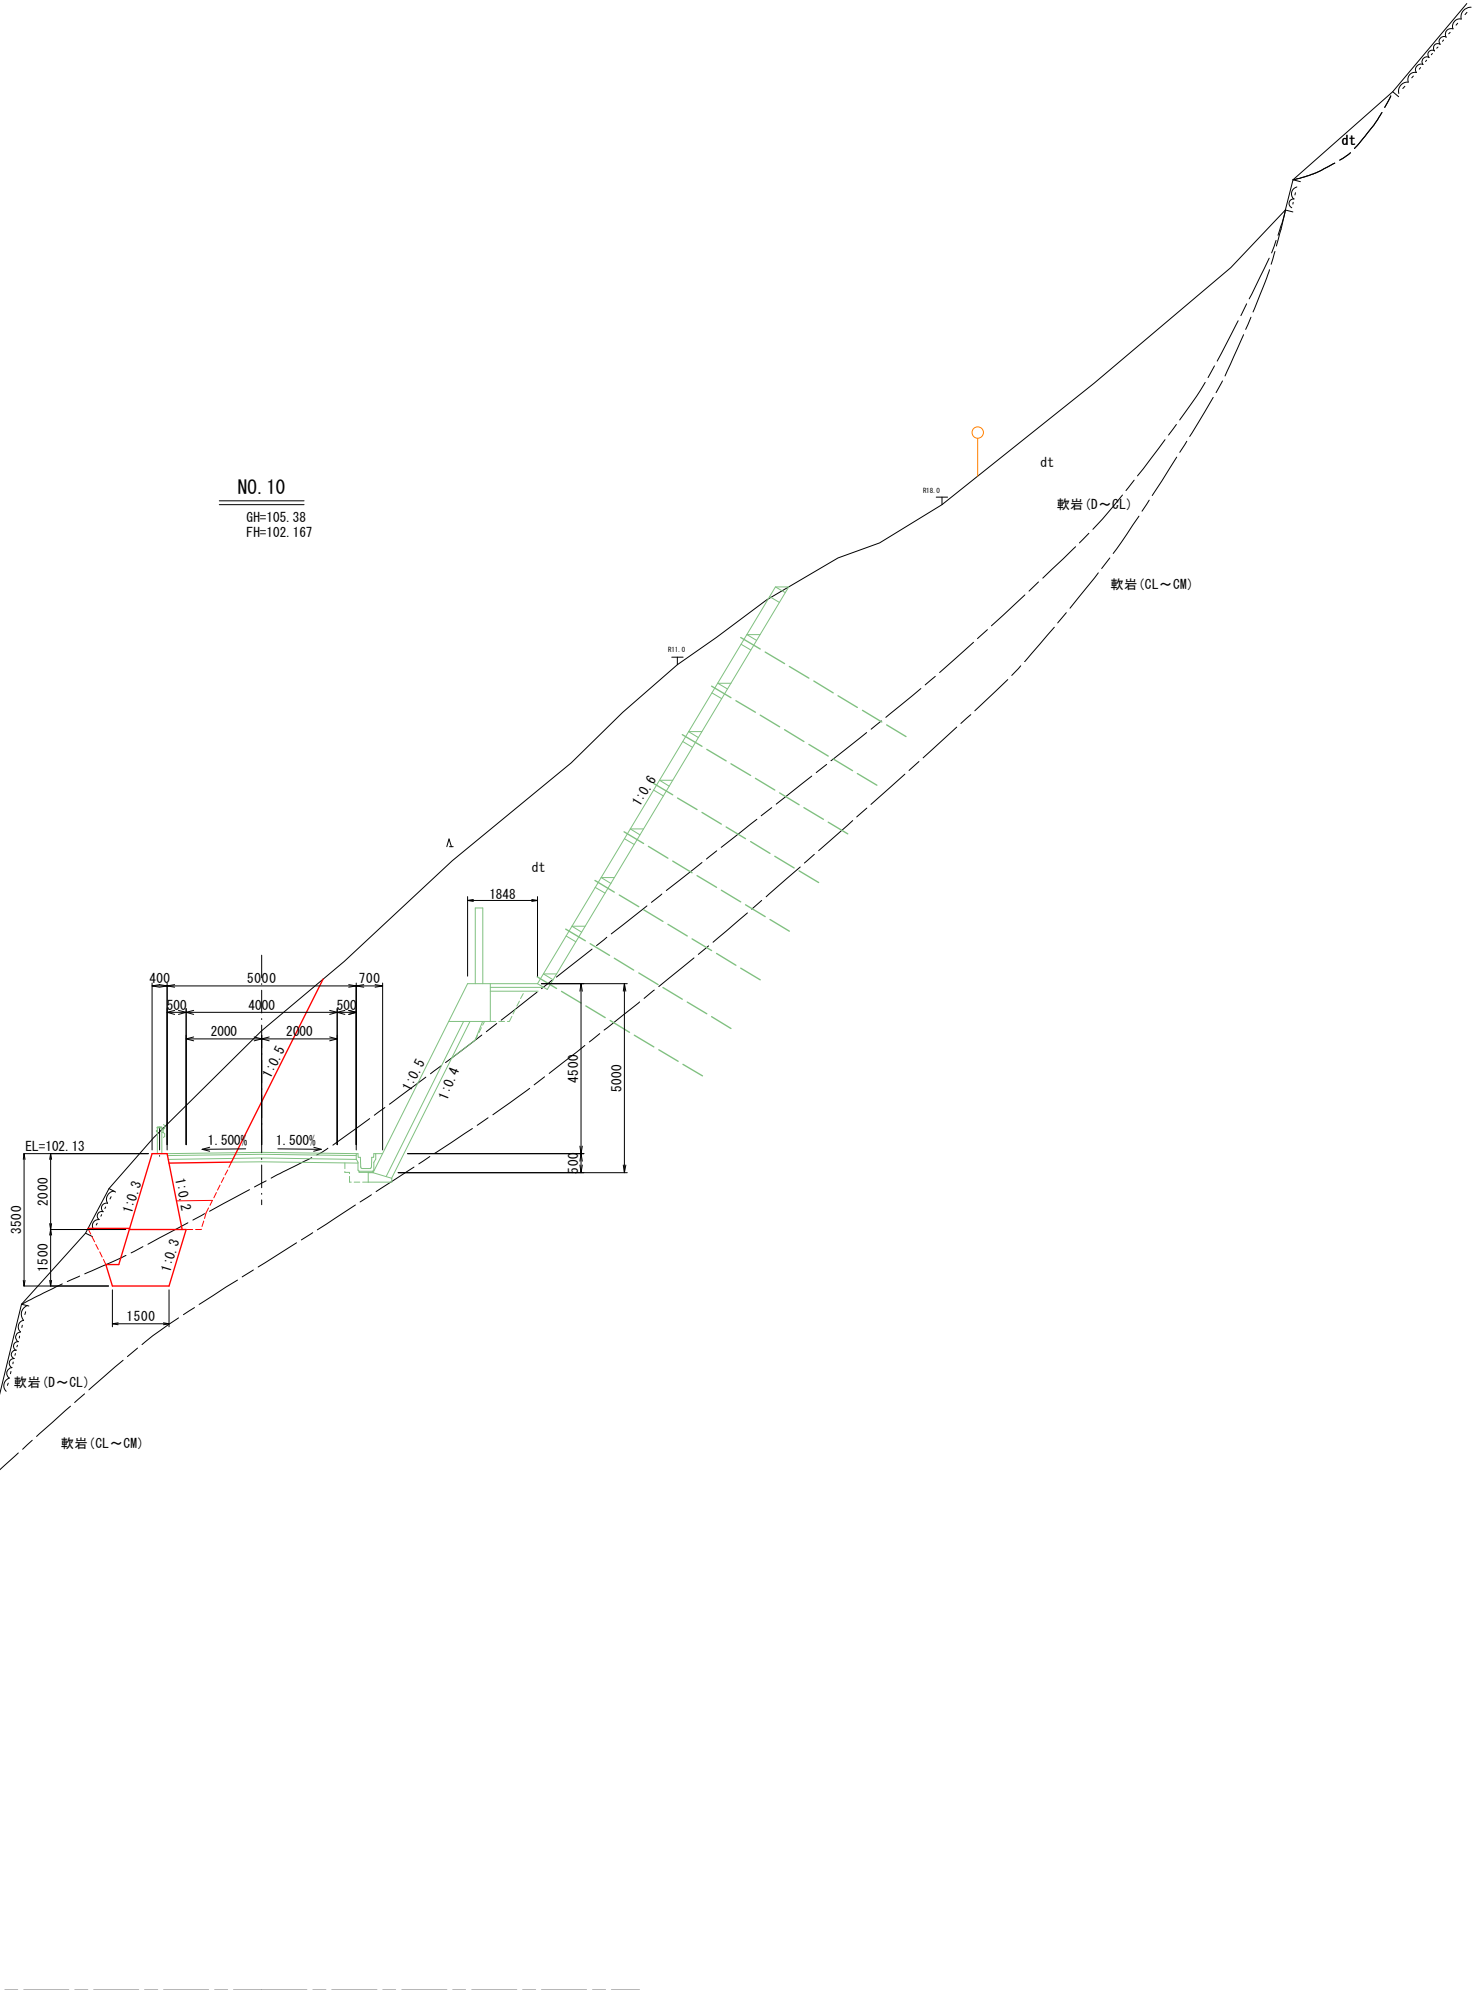

NO. 10		当初設計図	
工 事 名	令和7年度 地方創生道整備推進交付金事業 町道南岸線改良工事		
路線名等	町道南岸線		
工事箇所	徳島県那賀郡那賀町鉢		
図 面 名	横断面(3)		
縮 尺	1/100	図面番号	6 / 7
事業者名	那 賀 町		

擁壁工展開図 S=1/100

2号重力式擁壁 S=1/50

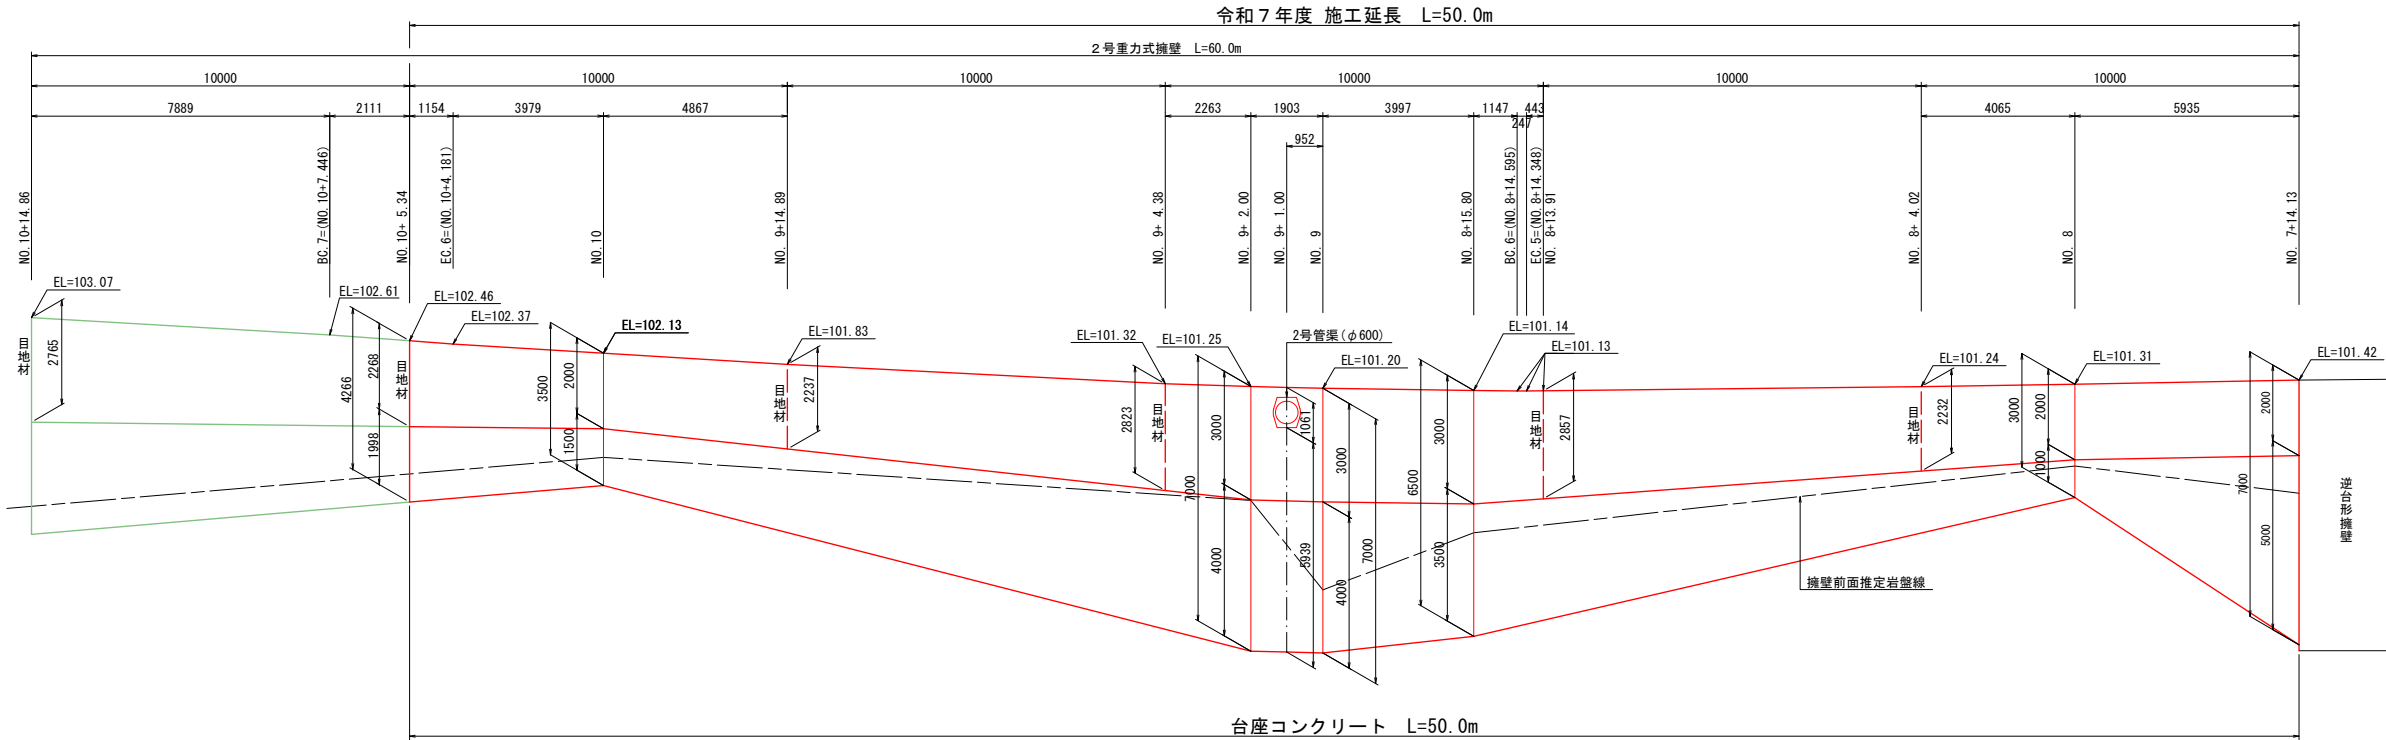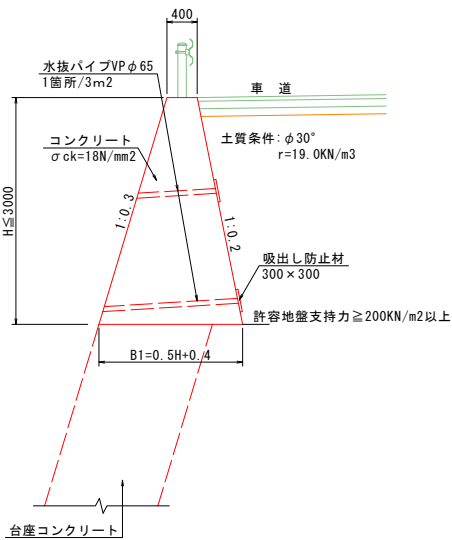

DL=90.00

※目地位置が変わる場合、別途検討を行う事。

擁壁断面図

ペーロケ断面
NO. 9+2.0
FH=101.284

NO. 9
FH=101.237



ペーロケ断面
NO. 8+15.80
FH=101.178

NO. 8
FH=101.350


ペーロケ断面
NO. 7+14.13
FH=101.453

横断排水工 S=1/100


NO. 9+1.0付近
FH=101.259

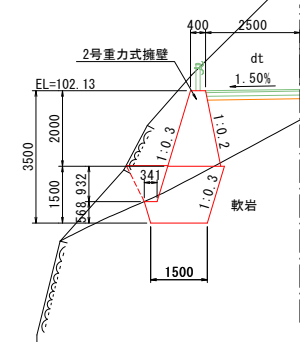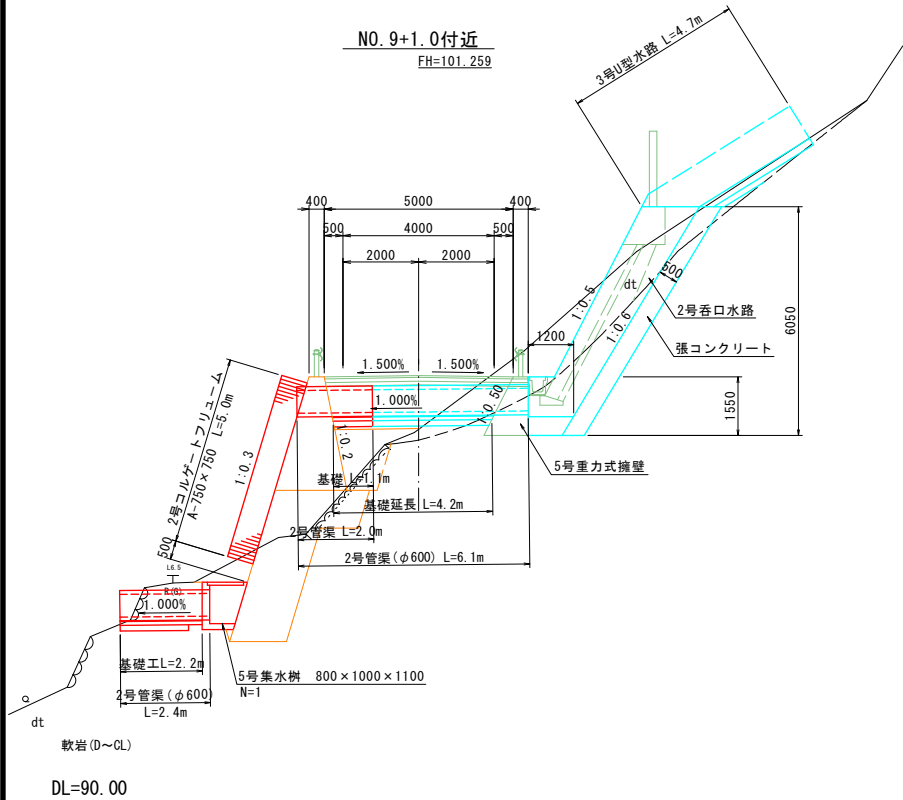


DL=92.00

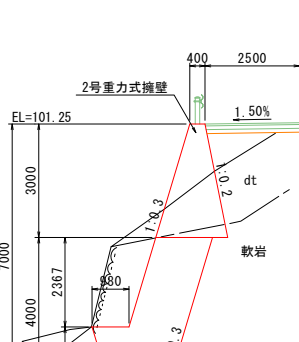


DL=92.00

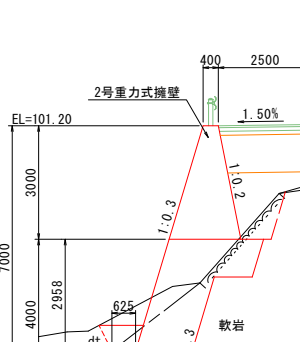


DL=92.00

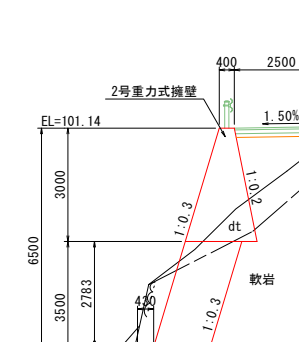

DL=92.00

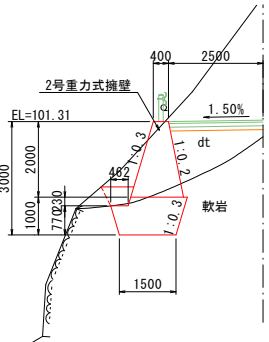


DL=92.00

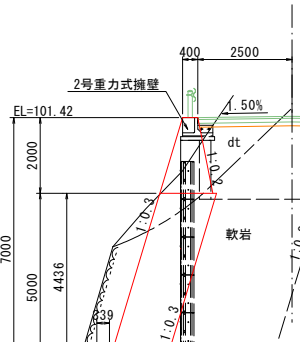

DL=92.00


※ペーロケ断面は、ペーパーロケーションで地形線を作成しているから
施工時に地形線を確認し擁壁計画を検討する事。

2号管渠 S=1/20

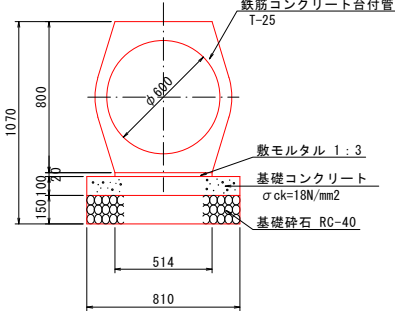

5号集水桝 S=1/30

設置位置：No. 9+1.0左側

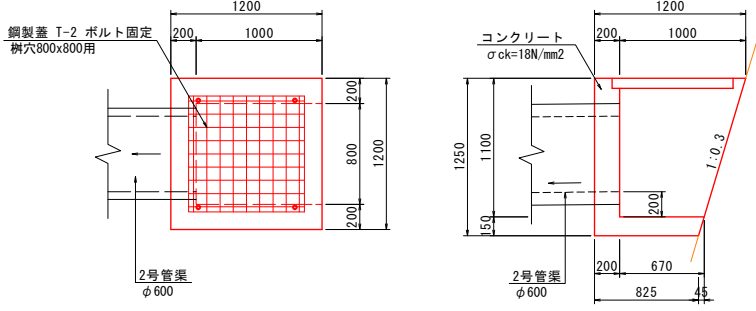

当初設計図

工事名	令和7年度 地方創生道整備推進交付金事業 町道南岸線改良工事		
路線名等	町道南岸線		
工事箇所	徳島県那賀郡那賀町鉢		
図面名	擁壁工展開図・横断排水工詳細図		
縮尺	図示	図面番号	7 / 7
事業者名	那賀町		