



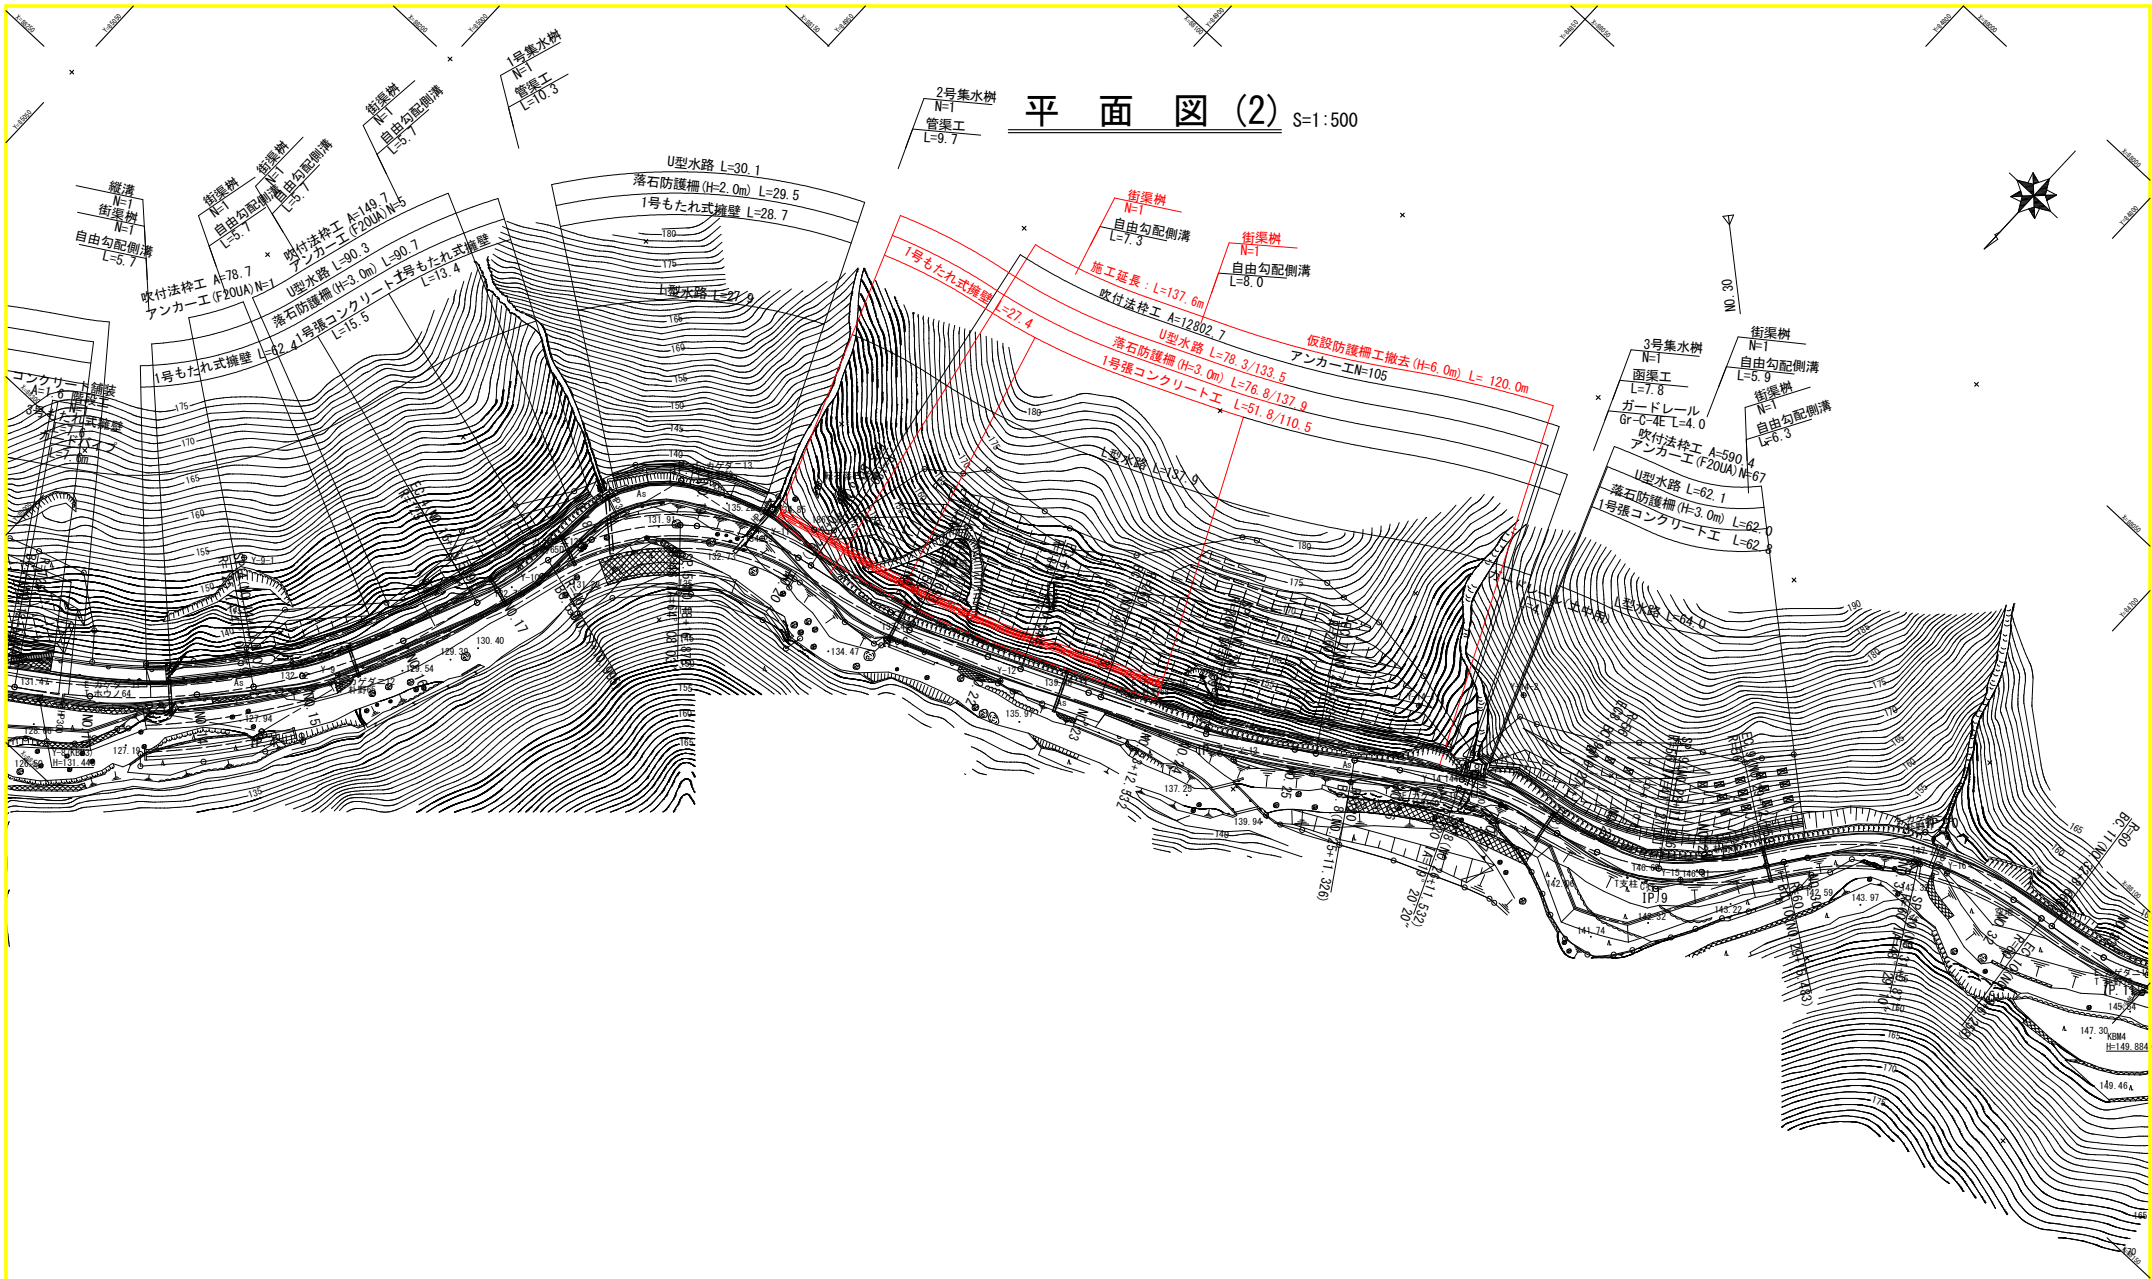


当初図面	
工事名	令和7年度、社会資本整備総合交付金事業 町道隆谷線改良工事
路線名等	町道隆谷線
工事箇所	那賀郡那賀町隆谷
図面名	平面図(2)
縮尺	図示のとおり
図面番号	1 / 17
事業者名	那賀町

縦断図(2) SV=1:100,SH=1:500

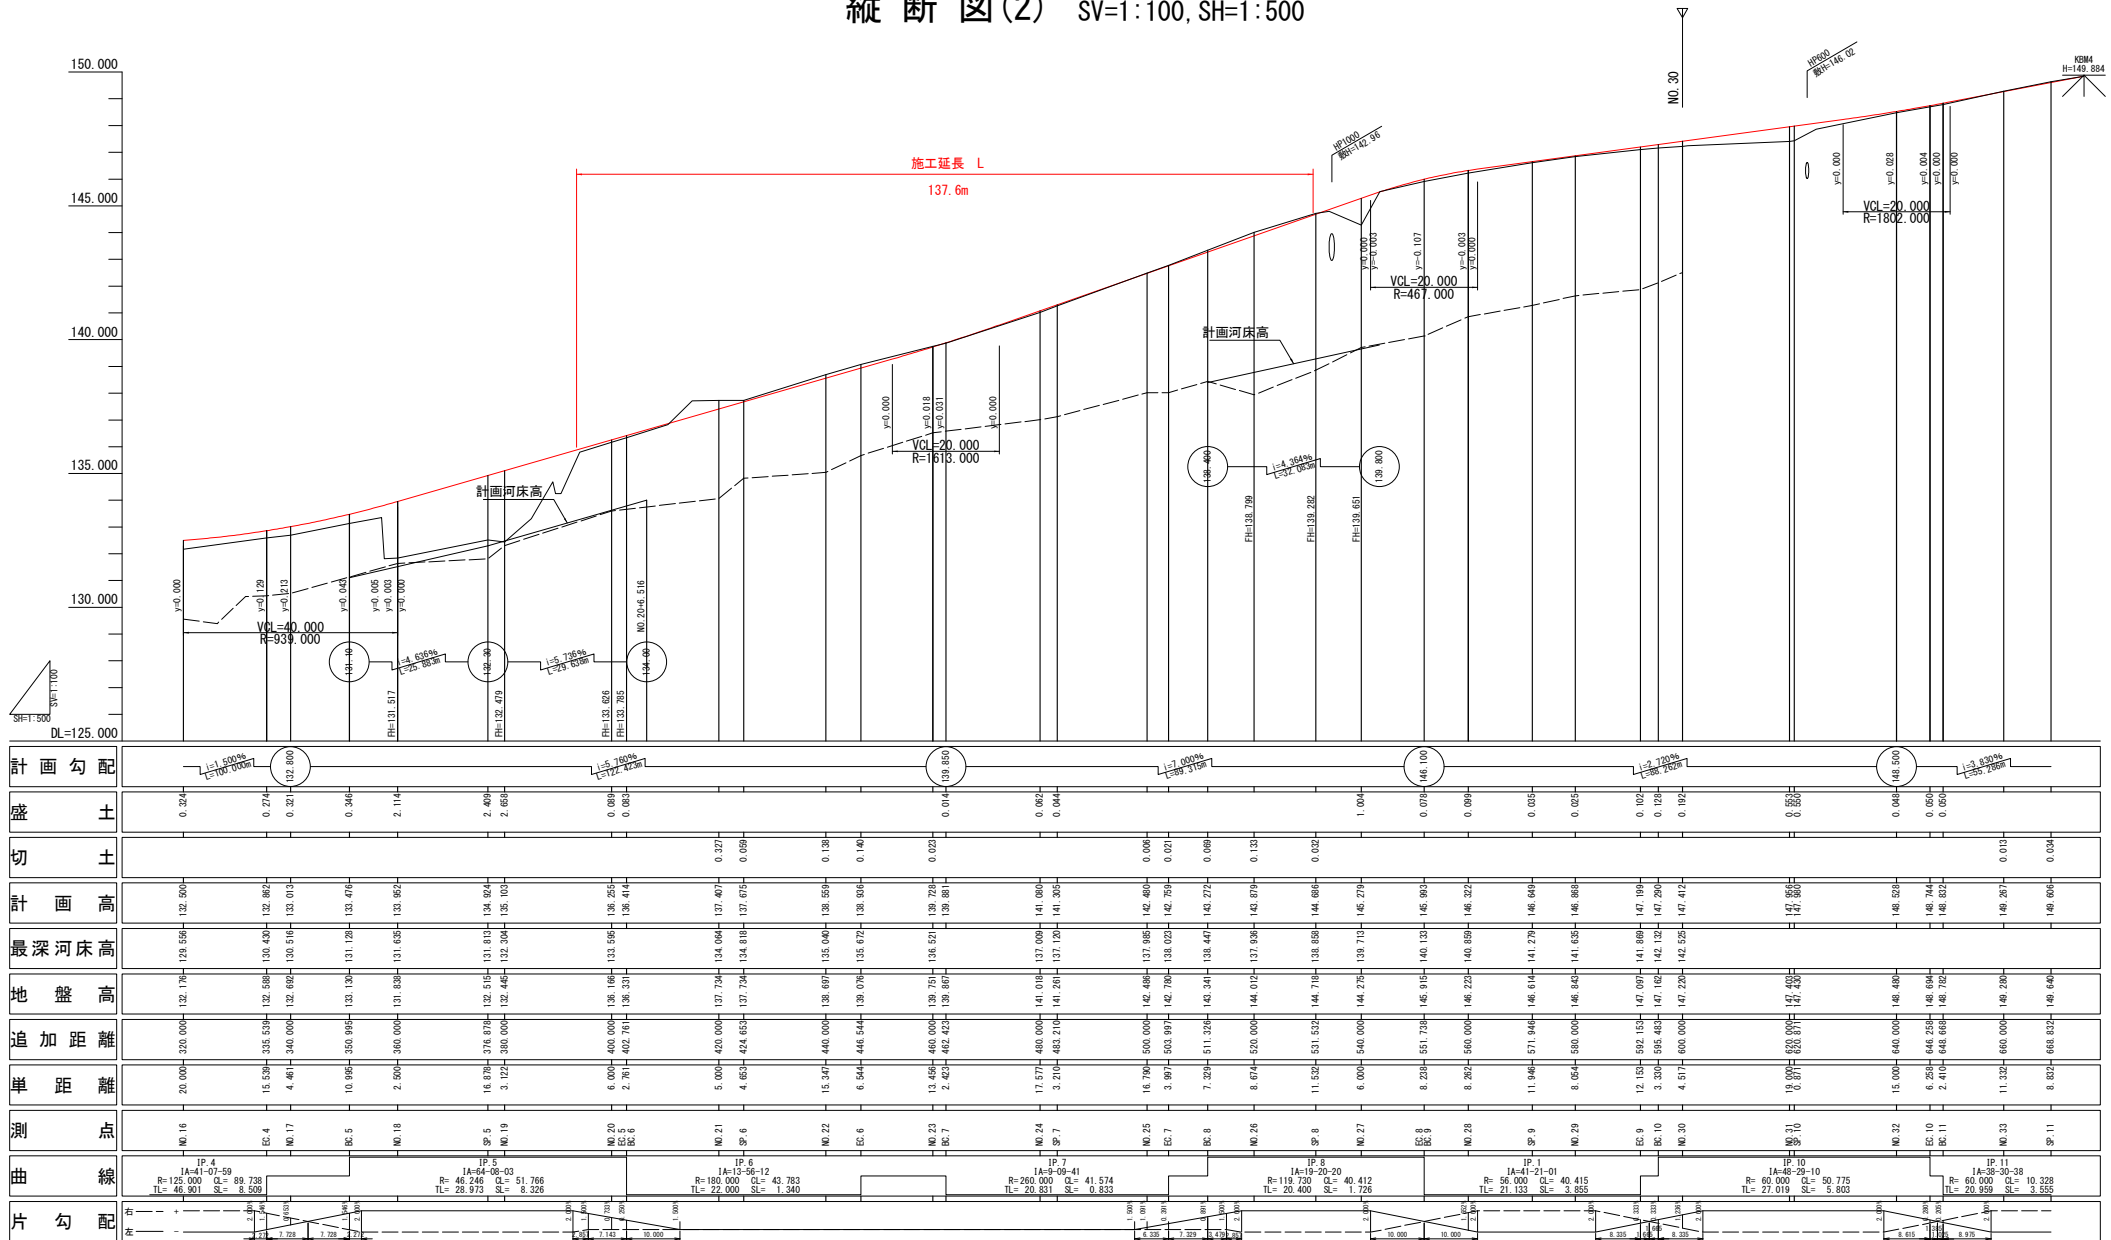

当初図面	工事名	令和7年度 社会資本整備総合交付金事業 新潟県道改良工事
	路線名等	町道薩谷線
	工事箇所	那賀郡那賀町薩谷
	図面名	縦断図(2)
	縮尺	SV=1:100 SH=1:500
事業者名	那賀町	図面番号 2/17

標準断面図 S=1:100

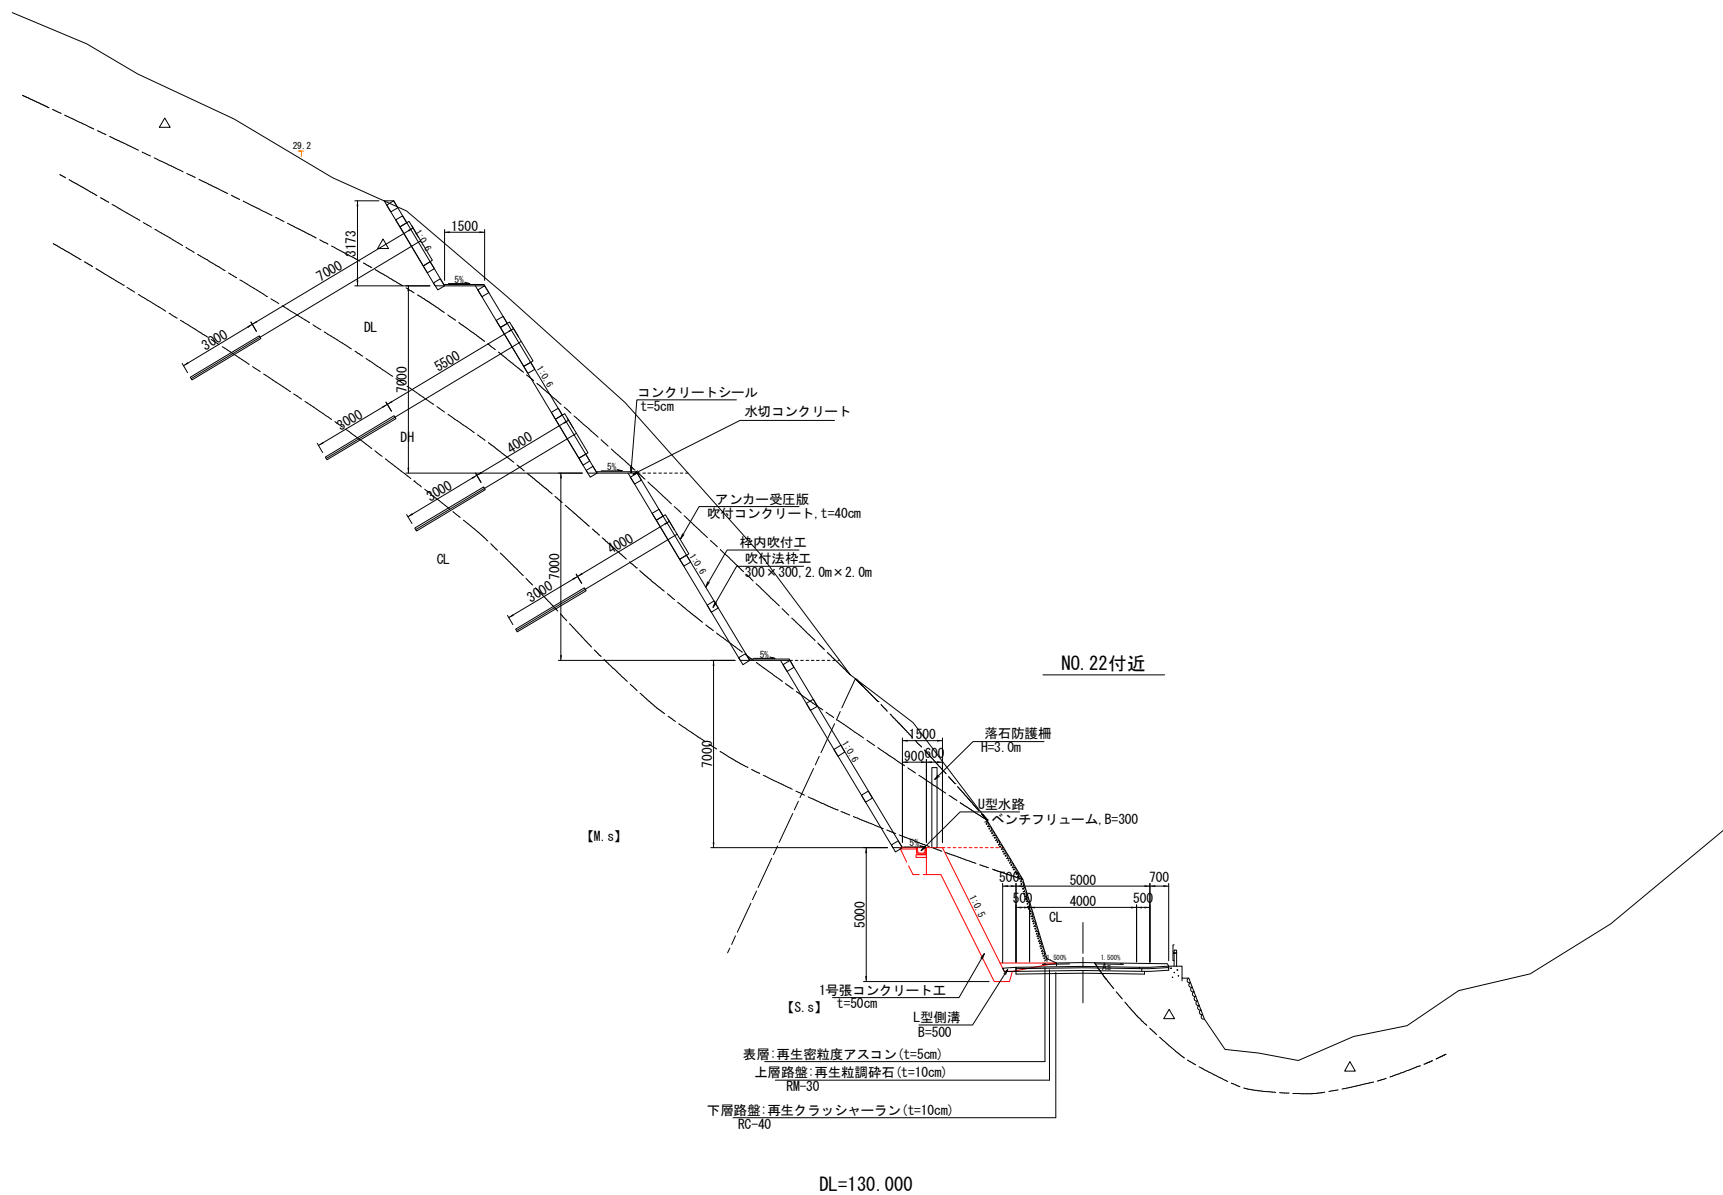

当初図面

工事名 令和7年度 社会資本整備総合交付金事業
町道陸谷線改良工事

路線名等	町道蔭谷線
------	-------


工事箇所	那賀郡那賀町蔭谷
------	----------

図面名	標準断面図
-----	-------


縮尺	S=1:100	図面番号	3 / 17
----	---------	------	--------

[illegible]

事業者名	那 賀 町
------	-------

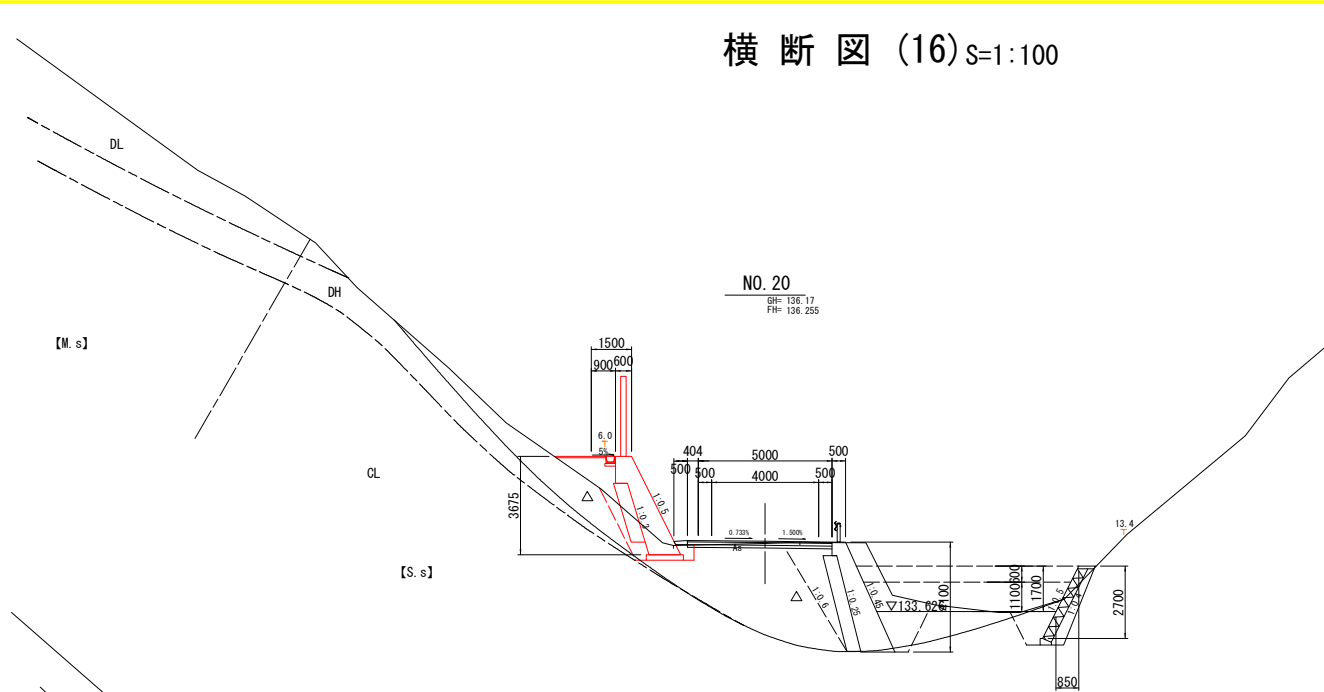


名 称		路 床	左 側	右 側	
土	盛土	路床	1.3		
		路 床	B<1.0	-	-
			1.0≤B<2.5	-	-
			2.5≤B<4.0	-	-
工	掘 削	4.0≥B	-	-	
		片切	砂	1.0	0.8
作 業	床 留	B	砂	1.1	12.5
		B	砂	-	3.5
		B'	砂	0.7	-
		B'	砂	-	-
土 工	埋戻	C	1≤W1<4. W2<1	2.6	4.6
		D	W1<1. W2<1	0.3	-
取 壊	コンクリート取壊し		-	-	-
				-	-

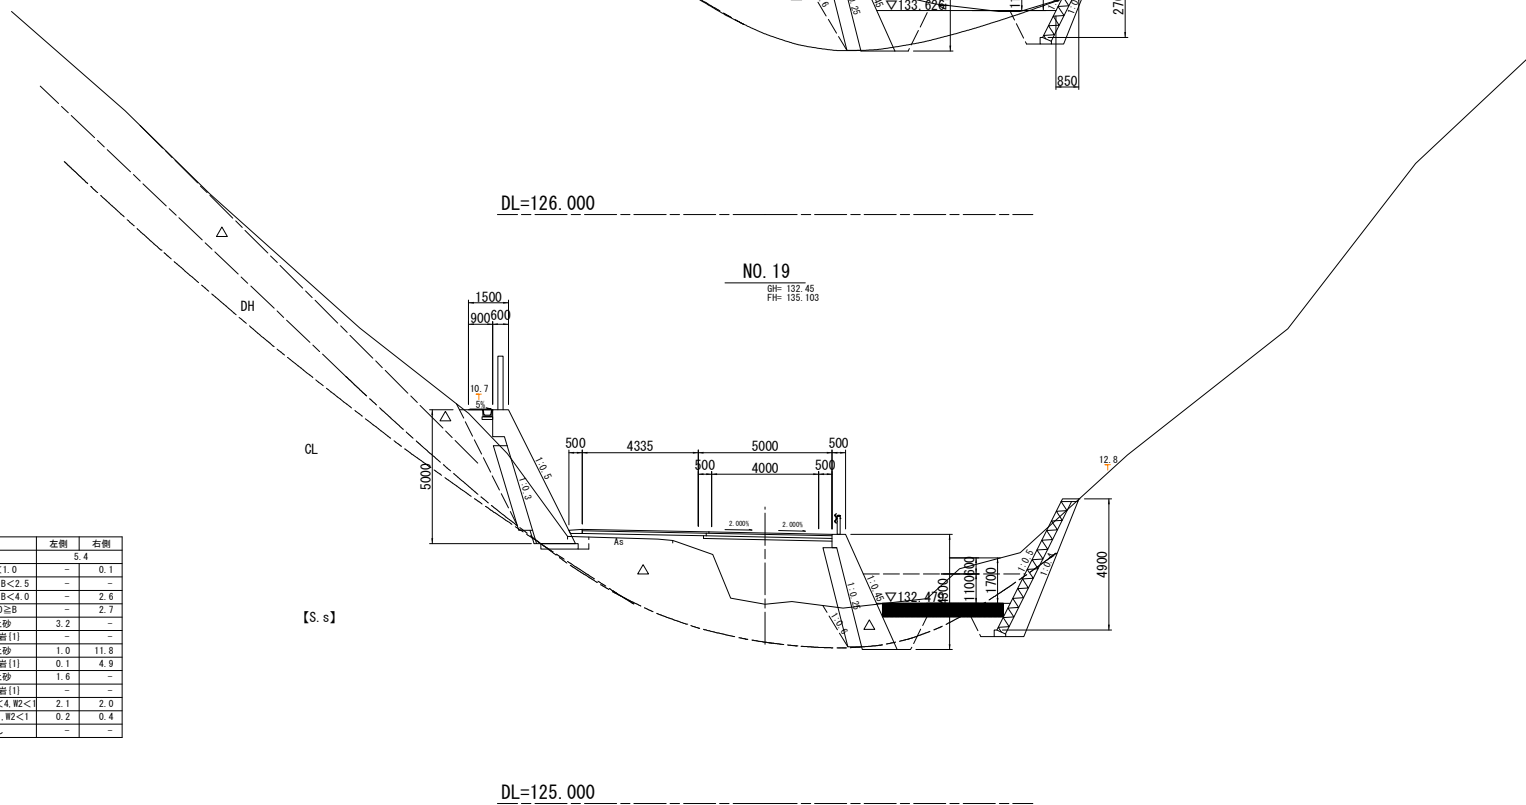

		名 称	左 側		右 側	
			踏 径	5.4	踏 径	5.4
土	盛 土	路 径	B<1.0	-	0	0.1
			1.0≤B<2.5	-	-	-
2.5≤B<4.0			-	-	2.6	
4.0≥B			-	-	2.7	
工	掘 削	片 切	土砂	3.2	-	-
			軟岩 (I)	-	-	-
作 業	床 掘	B	土砂	1.0	11.8	
			軟岩 (I)	0.1	4.9	
土	埋 戻	B'	土砂	1.6	-	
			軟岩 (I)	-	-	
取 壊		D	1≤W1<4. W2<1	2.1	2.0	
			W1<1. W2<1	0.2	0.4	
コンクリート取壊し			-	-	-	

当初図面	令和7年度 社会資本整備総合交付金事業 町道線路線改良工事		
工事名	町道蔭谷線		
路線名等	那賀郡那賀町蔭谷		
工事箇所	横断図(16)		
図面名	S=1:100	図面番号	4 / 17
縮尺			
事業者名	那 賀 町		

横断図 (17) S=1:100

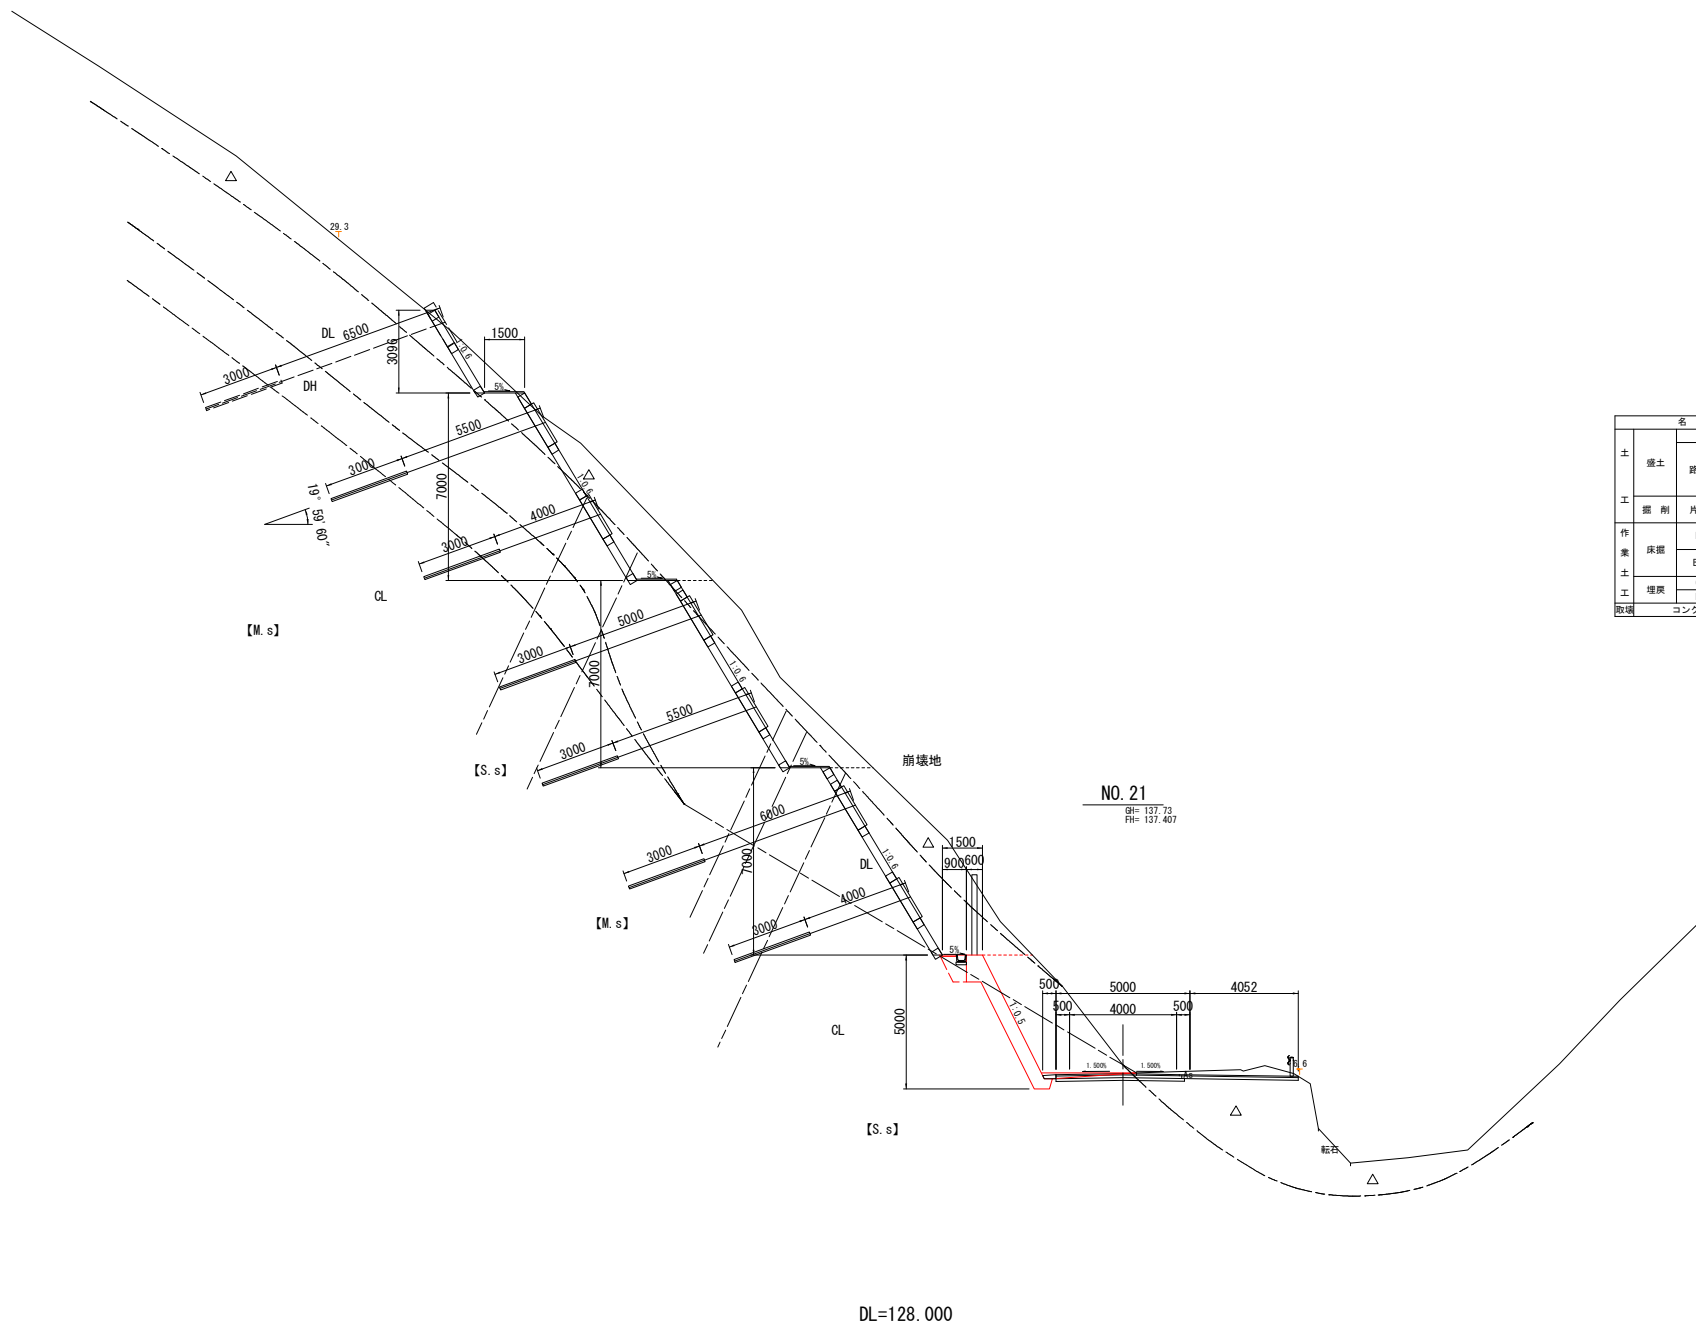

		名 称		左側	右側
土	盛土	路床 路体	B<1.0	-	-
			1.0≦B<2.5	-	-
			2.5≦B<4.0	-	-
			4.0≦B	-	-
工	掘削	片切	土砂	7.2	1.9
			軟岩 (I)	7.9	0.2
作	床掘	B	土砂	-	-
			軟岩 (I)	0.2	-
業	土	B'	土砂	0.3	-
			軟岩 (I)	0.4	-
工	埋戻	D	1≦W1<4, W2<1	1.0	-
			W1<1, W2<1	-	-
取壊		コンクリート取壊し	-	-	-

当初図面

工事名 令和7年度 社会資本整備総合交付金事業
町道陸谷線改良工事

路線名等	町道蔭谷線
------	-------

工事箇所	那賀郡那賀町蔭谷
------	----------

図面名	横断図(17)
-----	---------

縮尺	S=1:100	図面番号	5 / 17
----	---------	------	--------

事業者名	那 賀 町
------	-------


Technical drawing of a road cross-section showing a slope failure. The drawing includes a road profile with a 5% grade, a failure surface (dashed line), and various dimensions. Key labels include '切土による想定すべり面' (Assumed sliding surface due to cut), '崩壊地' (Failure area), and '現在の崩壊すべり面 SP. 6 (NO. 21+4.653)'. A table on the right lists material properties for the failure surface. The drawing is dated 2018.08.01 and is labeled 'DL=128.000'.

名 称		左側	右側
土	路床	8<1.0	-
		1.0≤8<2.5	-
		2.5≤8<4.0	-
		4.0≥8	-
工	掘削	片切	9.7
		土砂	5.5
作業	床面	B	0.2
		B'	0.6
土	掘削	C	0.1
		D	1.0
工	埋戻	1500<4.0	-
		4.0<1.0	-
取壊		コンクリート取壊し	-

名 称		左側	右側	
土	露土	路床	-	
		路床	8<1.0	-
			1.0≤8<2.5	-
			2.5≤8<4.0	-
工	掘 削	片切	-	
		片切	土砂	9.7
			軟岩[1]	5.9
			0.0	-
作	床掘	B	-	
		B	土砂	0.2
			土砂	0.6
			軟岩[1]	0.1
土	埋戻	C	1.5以下<4.2	
		D	4.2以下<1	1.0
			1.0以下<1	-
			取壊	コンクリート取壊し

工 事 名	令和7年度 社会資本整備総合交付金事業 町道蔭谷線改良工事		
路線名等	町道蔭谷線		
工事箇所	那賀郡那賀町蔭谷		
図 面 名	横断図(18)		
縮 尺	S=1:100	図面番号	6 / 17
事業者名	那 賀 町		


横断図 (19) S=1:100

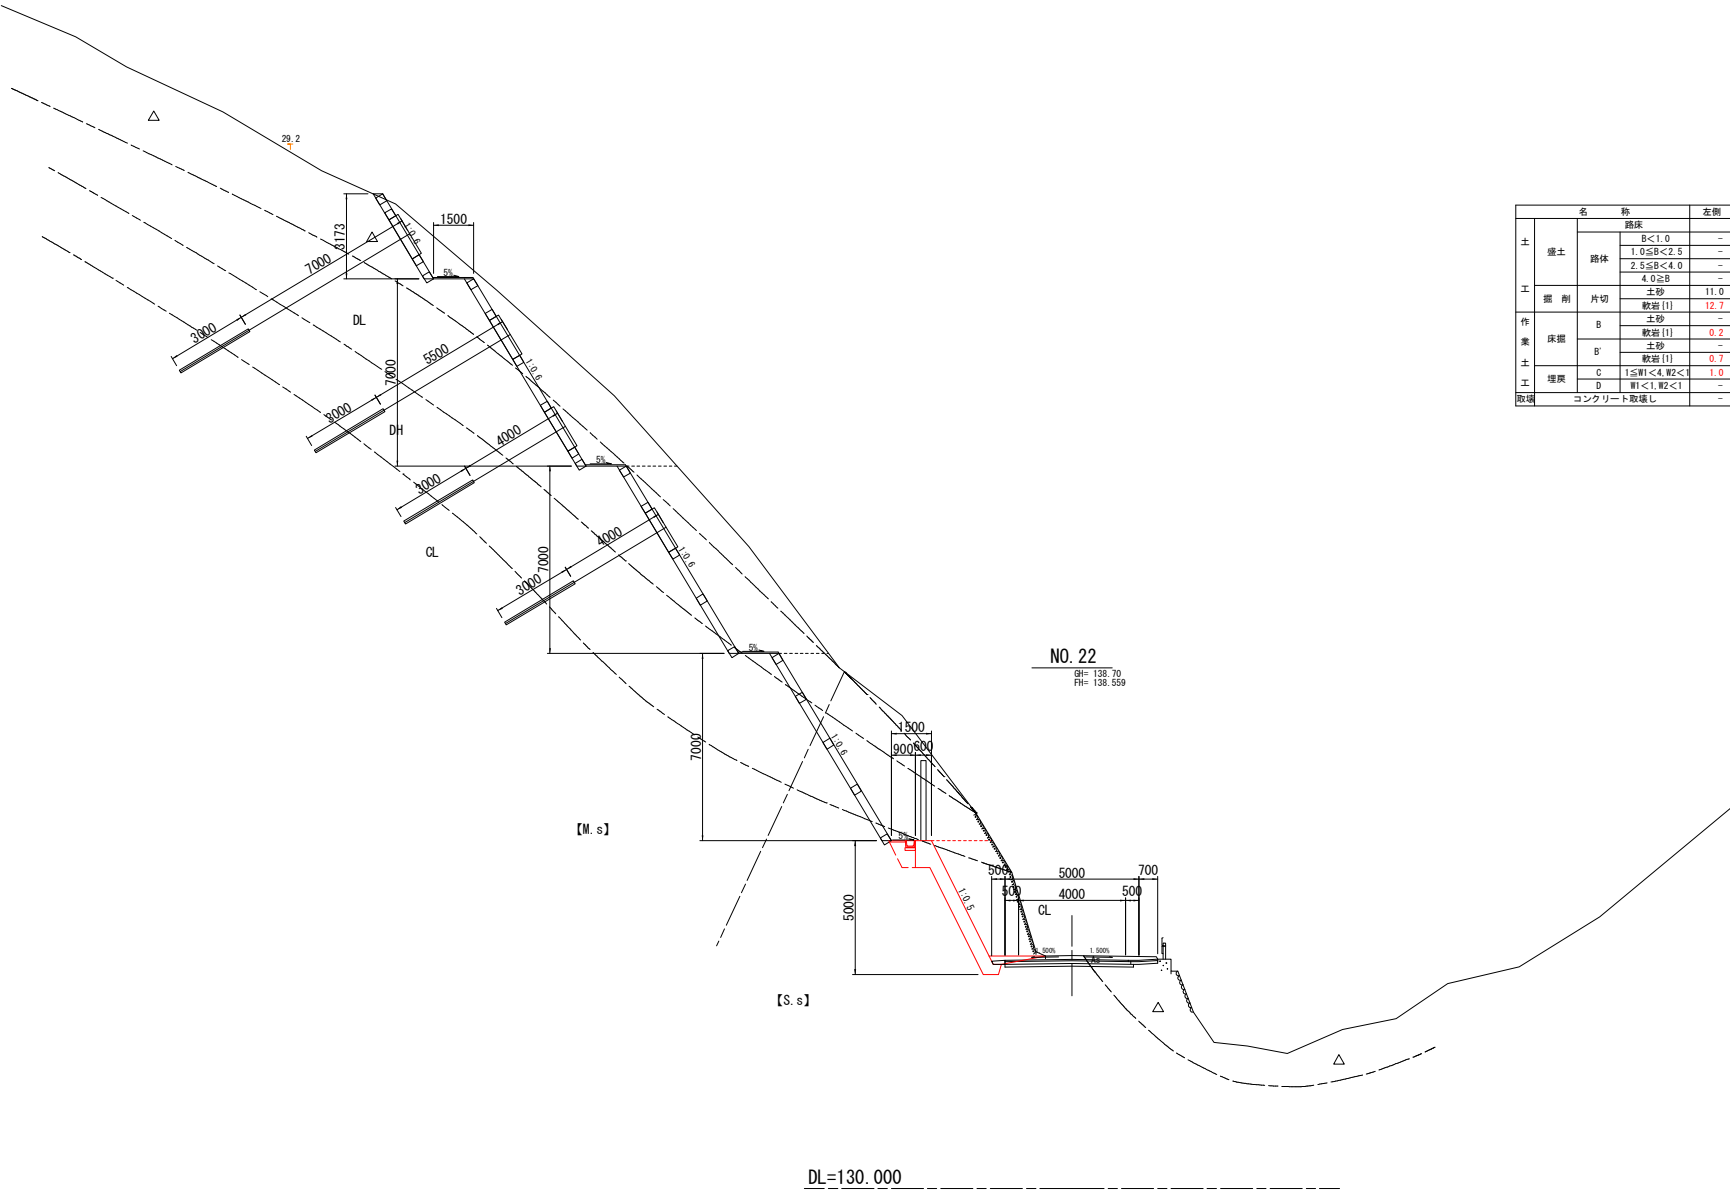

名 称		左側	右側
土	路床	-	-
	B<1.0	-	-
	1.0≤B<2.5	-	-
	2.5≤B<4.0	-	-
工	路体	-	-
	4.0≥B	-	-
	軟岩 (I)	11.0	0.8
	土砂	12.7	0.2
作	掘削	-	-
	B	-	-
	軟岩 (I)	0.2	-
	土砂	-	-
土	床掘	-	-
	B'	-	-
	軟岩 (I)	0.7	-
	土砂	-	-
工	埋戻	-	-
	C	1.0	-
	D	-	-
	軟岩 (I)	-	-
取	埋戻	-	-
	コンクリート敷設	-	-

当初図面			
工 事 名	令和7年度 社会資本整備総合交付金事業 町道陸谷線改良工事		
路線名等	町道陸谷線		
工事箇所	那賀郡那賀町陸谷		
図 面 名	横断図 (19)		
縮 尺	S=1:100	図面番号	7 / 17
事業者名	那 賀 町		

横断図 (20) S=1:100

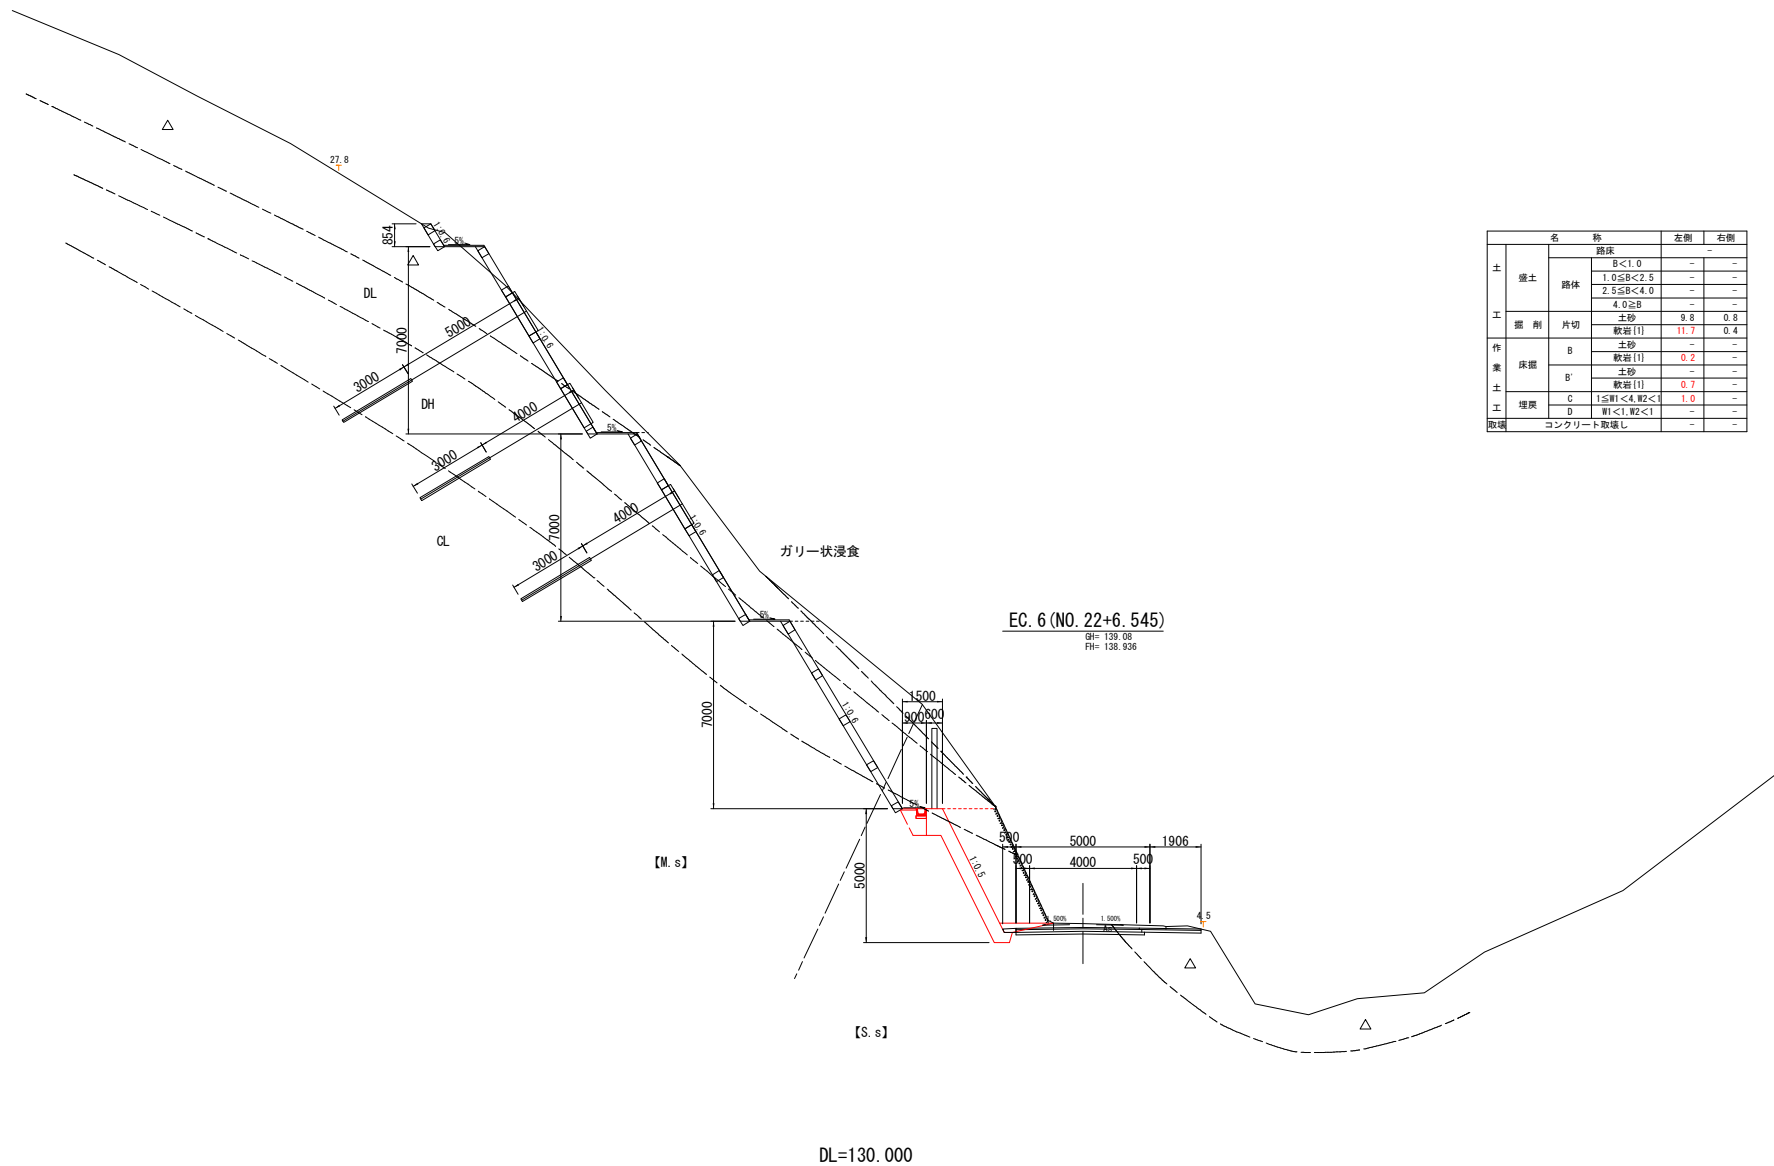

		名 称		左側	右側
土	盛土	路床	B<1.0	-	-
			1.0≤B<2.5	-	-
			2.5≤B<4.0	-	-
			4.0≥B	-	-
工	掘削	片切	土砂	9.8	0
			軟弱[1]	11.7	0
作業土	床固	B	土砂	-	-
			軟弱[1]	0.2	-
		B'	土砂	-	-
			軟弱[1]	0.7	-
土	埋戻	C	1.0≤W1<4. W2<1	1.0	-
		D	W1<1. W2<1	-	-
取壊		コンクリート取壊し			

当初図面

工事名	令和7年度 社会資本整備総合交付金事業 町道薩谷線改良工事
-----	----------------------------------

路線名等	町道蔭谷線
------	-------


工事箇所	那賀郡那賀町蔭谷
------	----------

図面名	横断図(20)
-----	---------

縮尺	S=1:100	図面番号	8 / 17
----	---------	------	--------

事業者名	那 賀 町
------	-------

横断図 (21) S=1:100

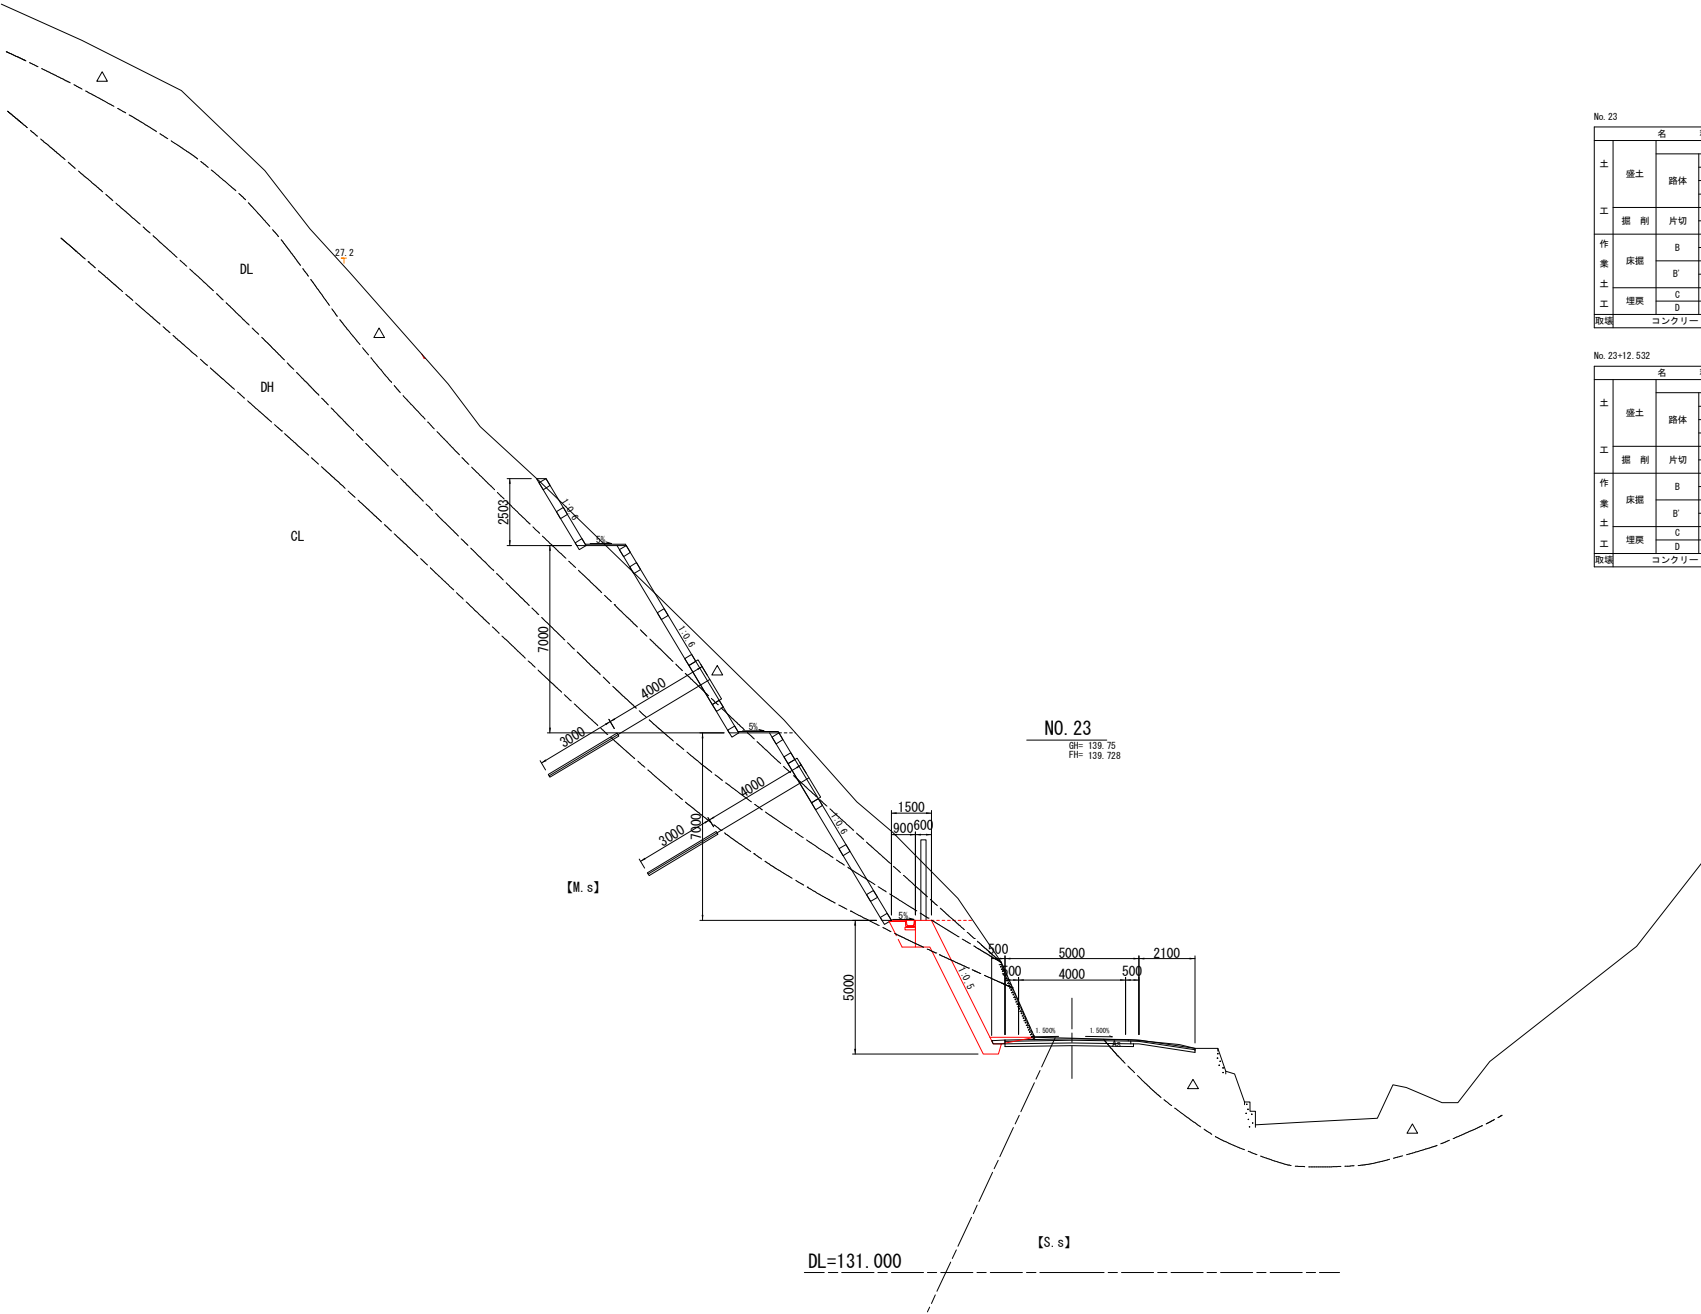

No. 23

名 称		左側	右側
土	盛土		
	路床	-	-
	路体	-	-
	土砂	-	-
工	掘削	1.2	0.4
	敷設(1)	9.5	0.3
作業	B	-	-
	軟岩(1)	0.2	-
	B'	-	-
	軟岩(1)	0.7	-
土	C	-	-
	D	-	-
取壊		-	-

No. 23+12.532

名 称		左側	右側
土	盛土		
	路床	-	-
	路体	-	-
	土砂	-	-
工	掘削	1.2	0.4
	敷設(1)	9.0	0.3
作業	B	-	-
	軟岩(1)	-	-
	B'	-	-
	軟岩(1)	0.7	-
土	C	-	-
	D	-	-
取壊		-	-

当初図面

工 事 名	令和7年度 社会資本整備総合交付金事業 町道陸谷線改良工事
路線名等	町道陸谷線
工事箇所	那賀郡那賀町陸谷
図 面 名	横断図 (21)
縮 尺	S=1:100 図面番号 9 / 17
事業者名	那 賀 町

[illegible]

名 称		左側	右側	
土	密土	床底	-	
		路地	B<1.0	-
			1.0≤B<2.5	-
			2.5≤B<4.0	-
工	掘削	4.0≥B	-	
		片切	土砂	1.0
			軟弱 [I]	12.3
			0.2	0.1
作	床底	土砂	-	
		軟弱 [I]	-	
		B'	-	
		土砂	-	
業	土	軟弱 [II]	0.7	
		埋戻	-	
		C	1≤W1<4. 掘<1	
		D	W1<1. 掘<1	
取	コンクリート取返し		-	

工 事 名	令和7年度 社会資本整備総合交付金事業 町道陸谷線改良工事
-------	----------------------------------


工事箇所	那賀郡那賀町蔭谷
------	----------

図面名	横断図(22)
-----	---------

縮尺	S=1:100	図面番号	10 / 17
----	---------	------	---------

事業者名	那 賀 町
------	-------


横断図 (23) S=1:100

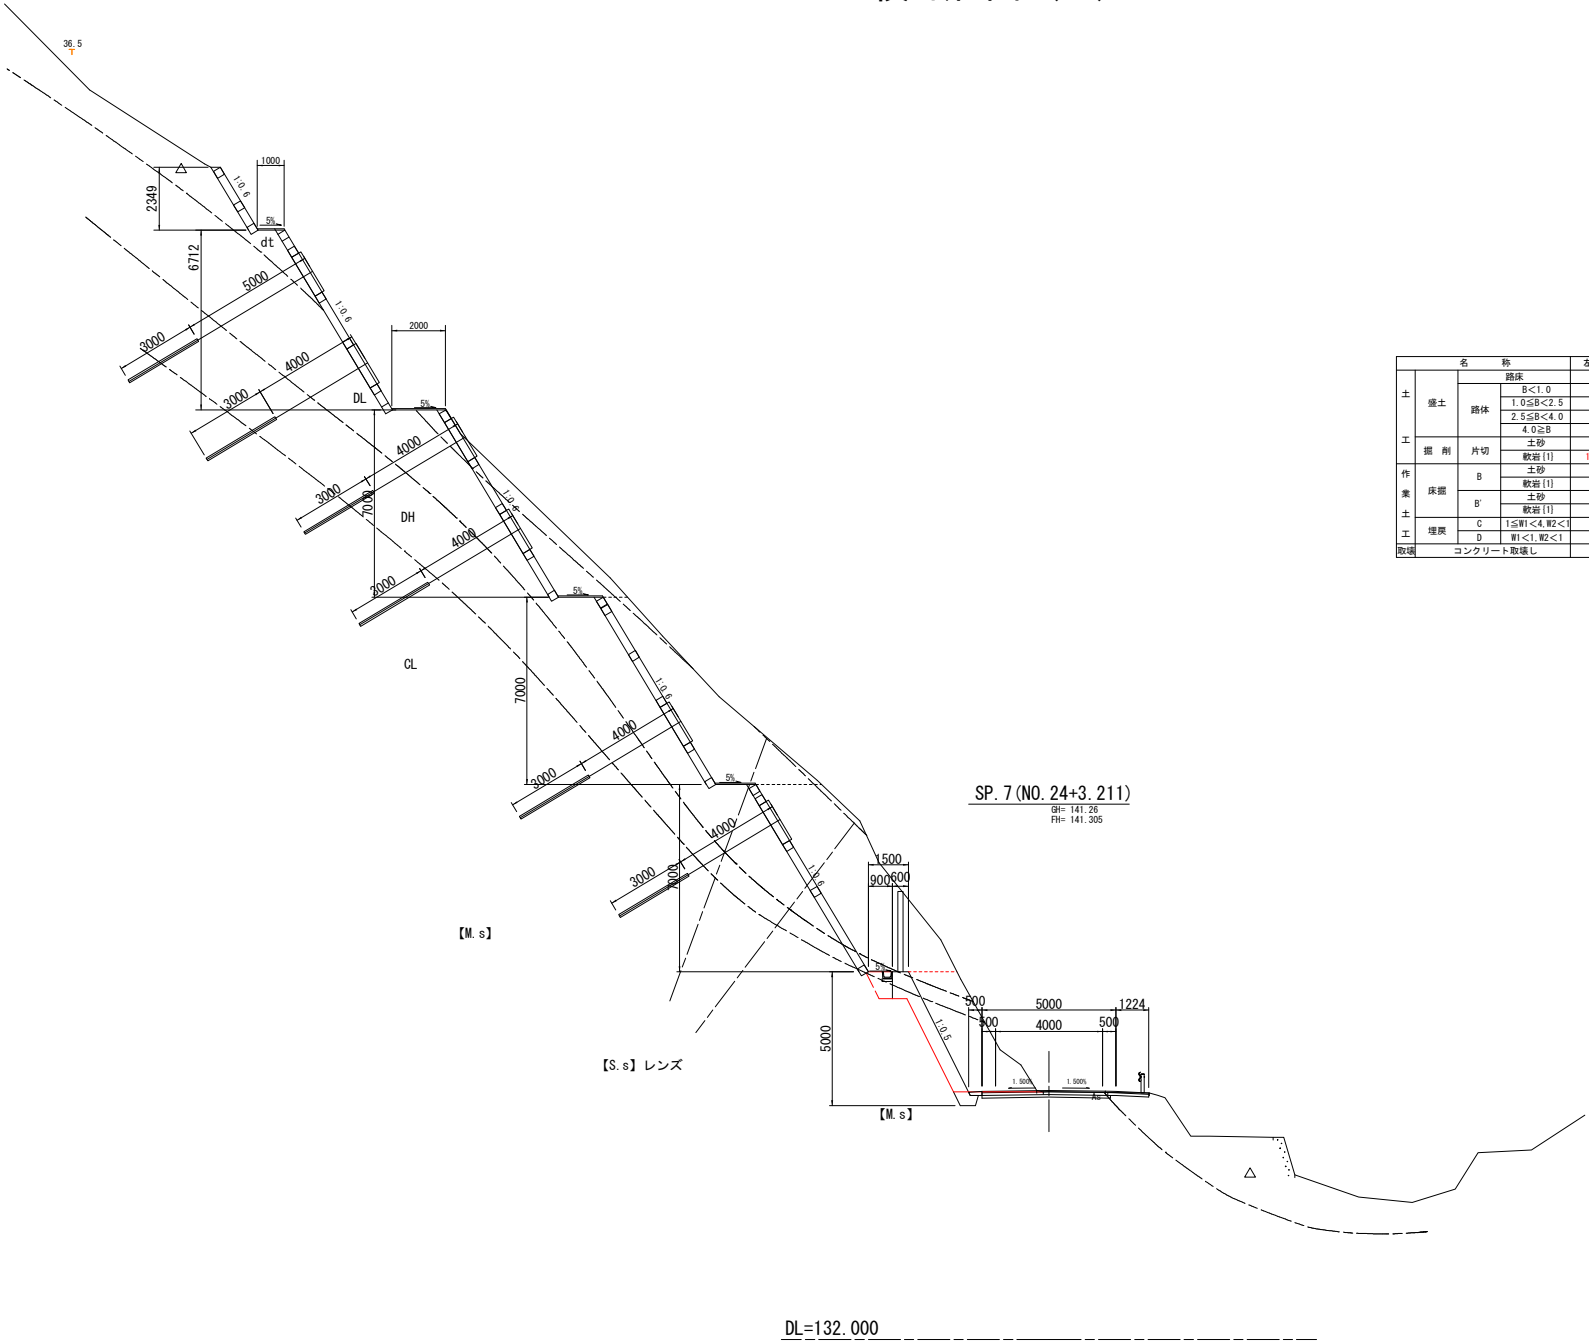

名 称		左側	右側
土	盛土	路床	-
		路体	-
		軟弱地盤	-
		軟弱地盤	-
工	掘削	片切	1.2
		軟弱地盤	0.9
		土砂	0.3
		軟弱地盤	-
作業	床掘	B	-
		B'	-
		軟弱地盤	0.7
		土砂	-
土	埋戻	C	-
		D	-
		軟弱地盤	-
		コンクリート取返し	-

当初図面	
工 事 名	令和7年度 社会資本整備総合交付金事業 町道陸谷線改良工事
路線名等	町道陸谷線
工事箇所	那賀郡那賀町陸谷
図 面 名	横断図 (23)
縮 尺	S=1:100 図面番号 11 / 17
事業者名	那 賀 町

横断図 (24) S=1:100

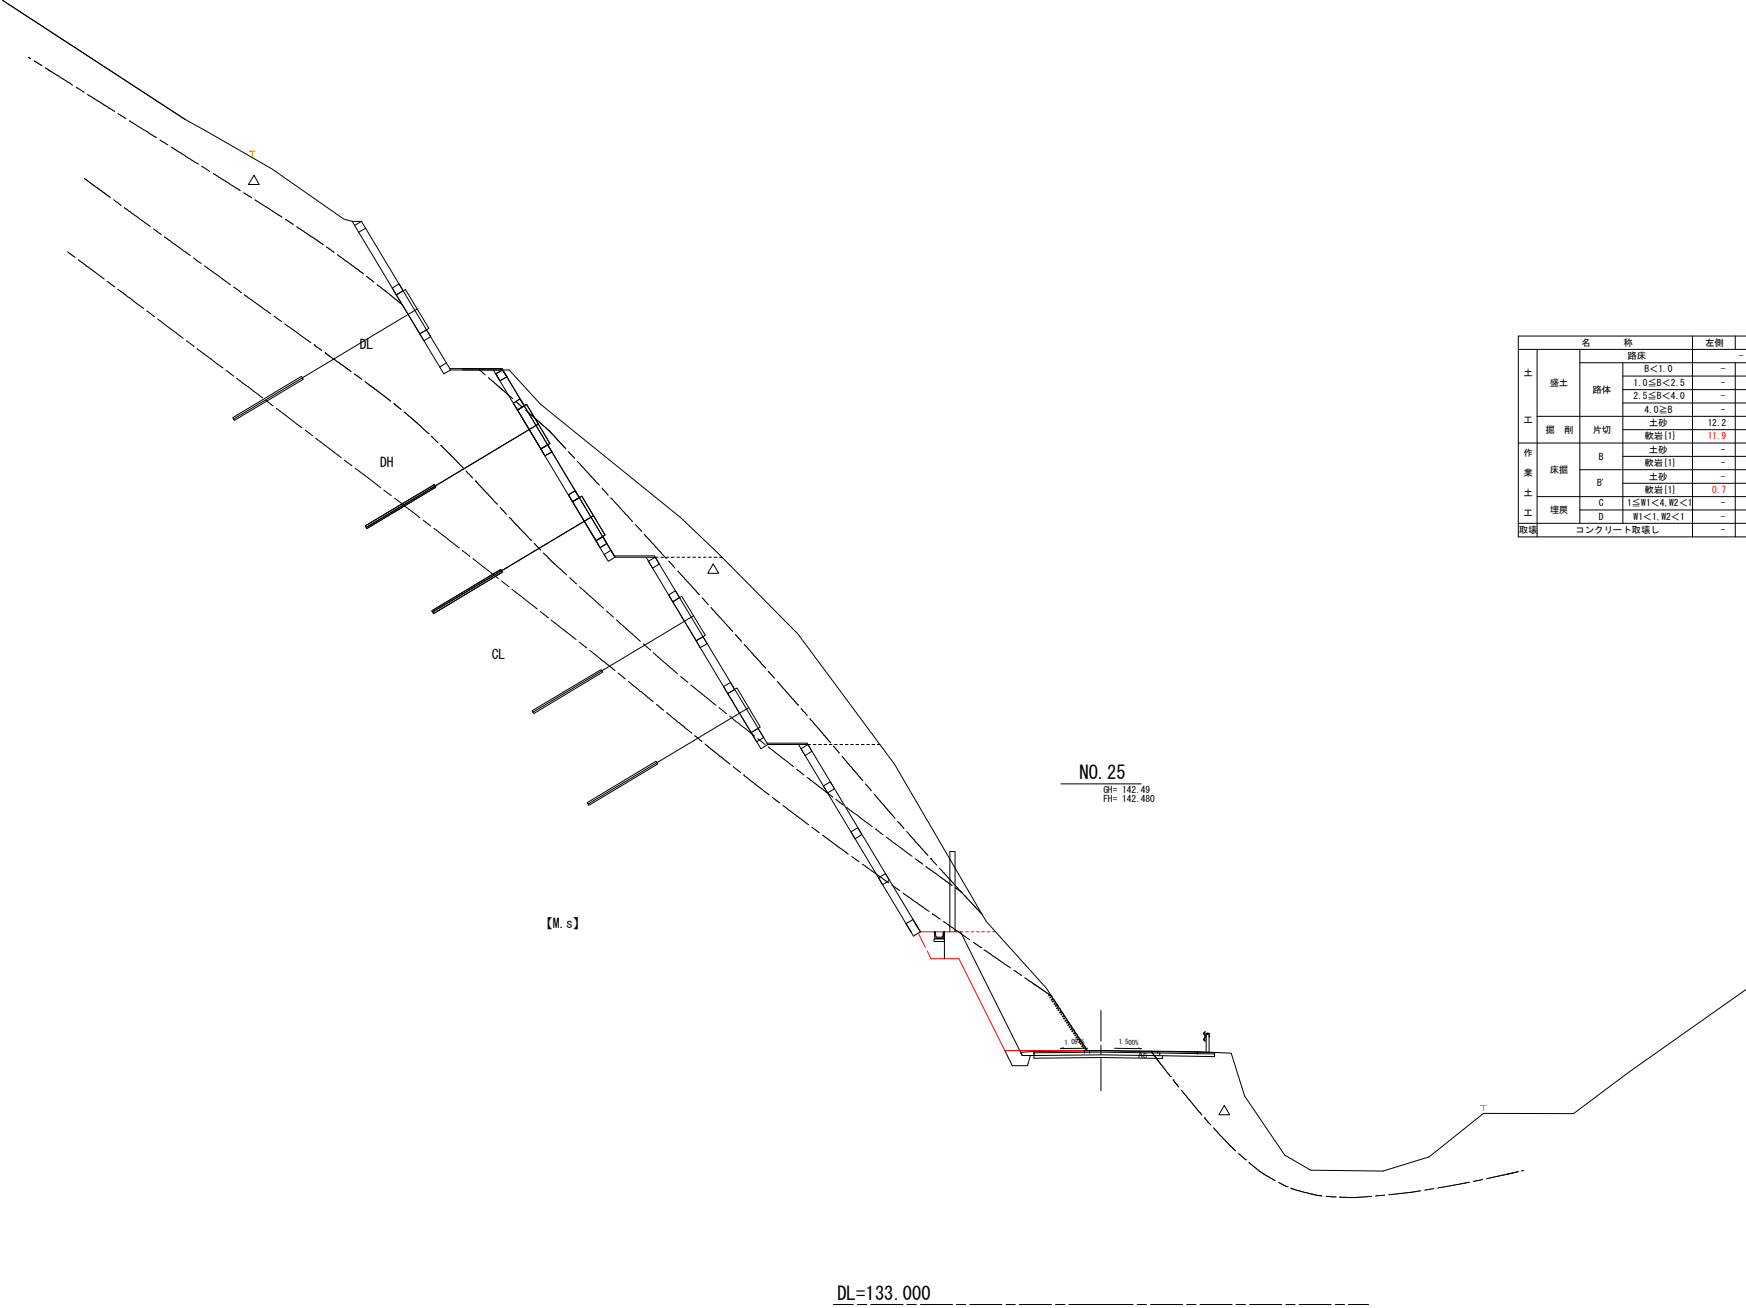


名 称		左側	右側
土	路床	-	-
	B<1.0	-	-
	1.0≤B<2.5	-	-
	2.5≤B<4.0	-	-
工	路体	-	-
	4.0≤B	-	-
	土砂	12.2	0.3
	軟岩 [1]	11.9	0.4
作	片切	-	-
	土砂	-	-
	軟岩 [1]	-	-
	B	-	-
業	B	-	-
	土砂	-	-
	軟岩 [1]	0.7	-
	C	1.5	0.4
土	埋戻	-	-
	D	-	-
工	取壊	コンクリート取壊し	-

当初図面		
工 事 名	令和7年度 社会資本整備総合交付金事業 町道陸谷線改良工事	
路線名等	町道陸谷線	
工事箇所	那賀郡那賀町陸谷	
図 面 名	横断図 (24)	
縮 尺	S=1:100	図面番号 12 / 17
事業者名	那 賀 町	

横断図 (25) S=1:100


名 称		左側	右側
土	盛土	路床	-
		B<1.0	-
		1.0≤B<2.5	-
		2.5≤B<4.0	-
工	掘 削	4.0≥B	-
		土砂	0.2
		軟岩(Ⅰ)	0.4
		土砂	12.9
作	業	B	-
		軟岩(Ⅰ)	-
		土砂	-
		B'	0.7
土	埋戻	C	1≤W1<4. W2<1
		D	W1<1. W2<1
		取壊	コンクリート取壊し
		-	-

名 称		左側	右側
土	盛土	路床	-
		B<1.0	-
		1.0≤B<2.5	-
		2.5≤B<4.0	-
工	掘 削	4.0≥B	-
		土砂	11.0
		軟岩(Ⅰ)	13.0
		土砂	0.3
作	業	B	-
		軟岩(Ⅰ)	-
		土砂	-
		B'	0.7
土	埋戻	C	1≤W1<4. W2<1
		D	W1<1. W2<1
		取壊	コンクリート取壊し
		-	-

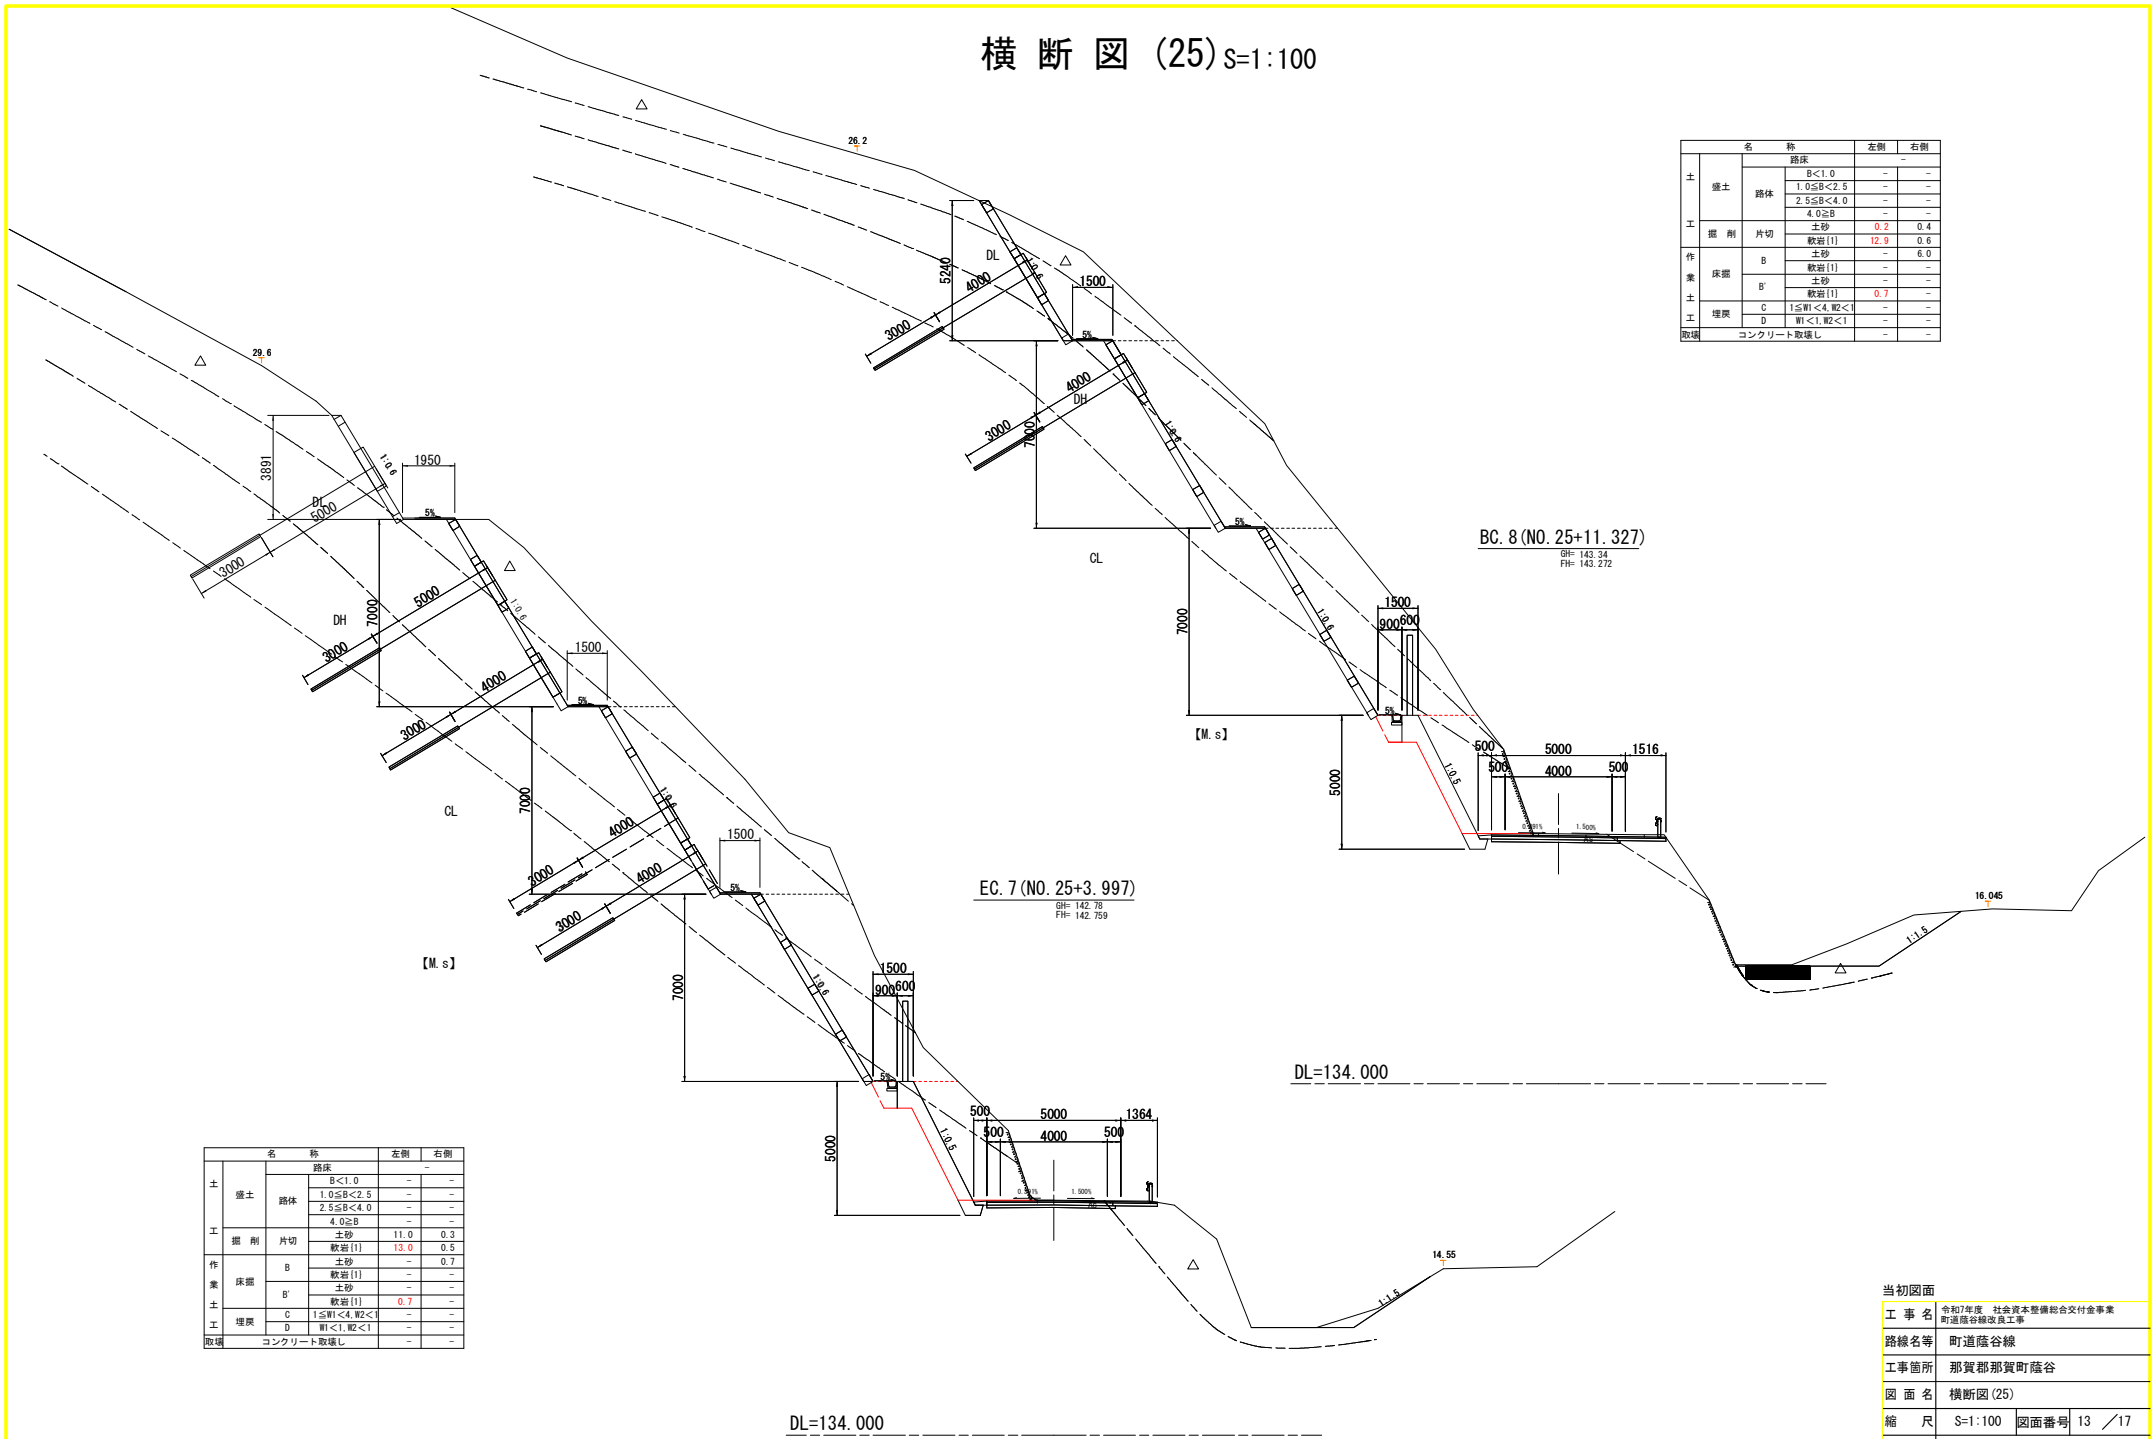

当初図面	令和7年度 社会資本整備総合交付金事業
工事名	町道隆谷線
路線名等	町道隆谷線
工事箇所	那賀郡那賀町隆谷
図面名	横断図 (25)
縮 尺	S=1:100
図面番号	13 / 17
事業者名	那 賀 町

横断図 (26) S=1:100

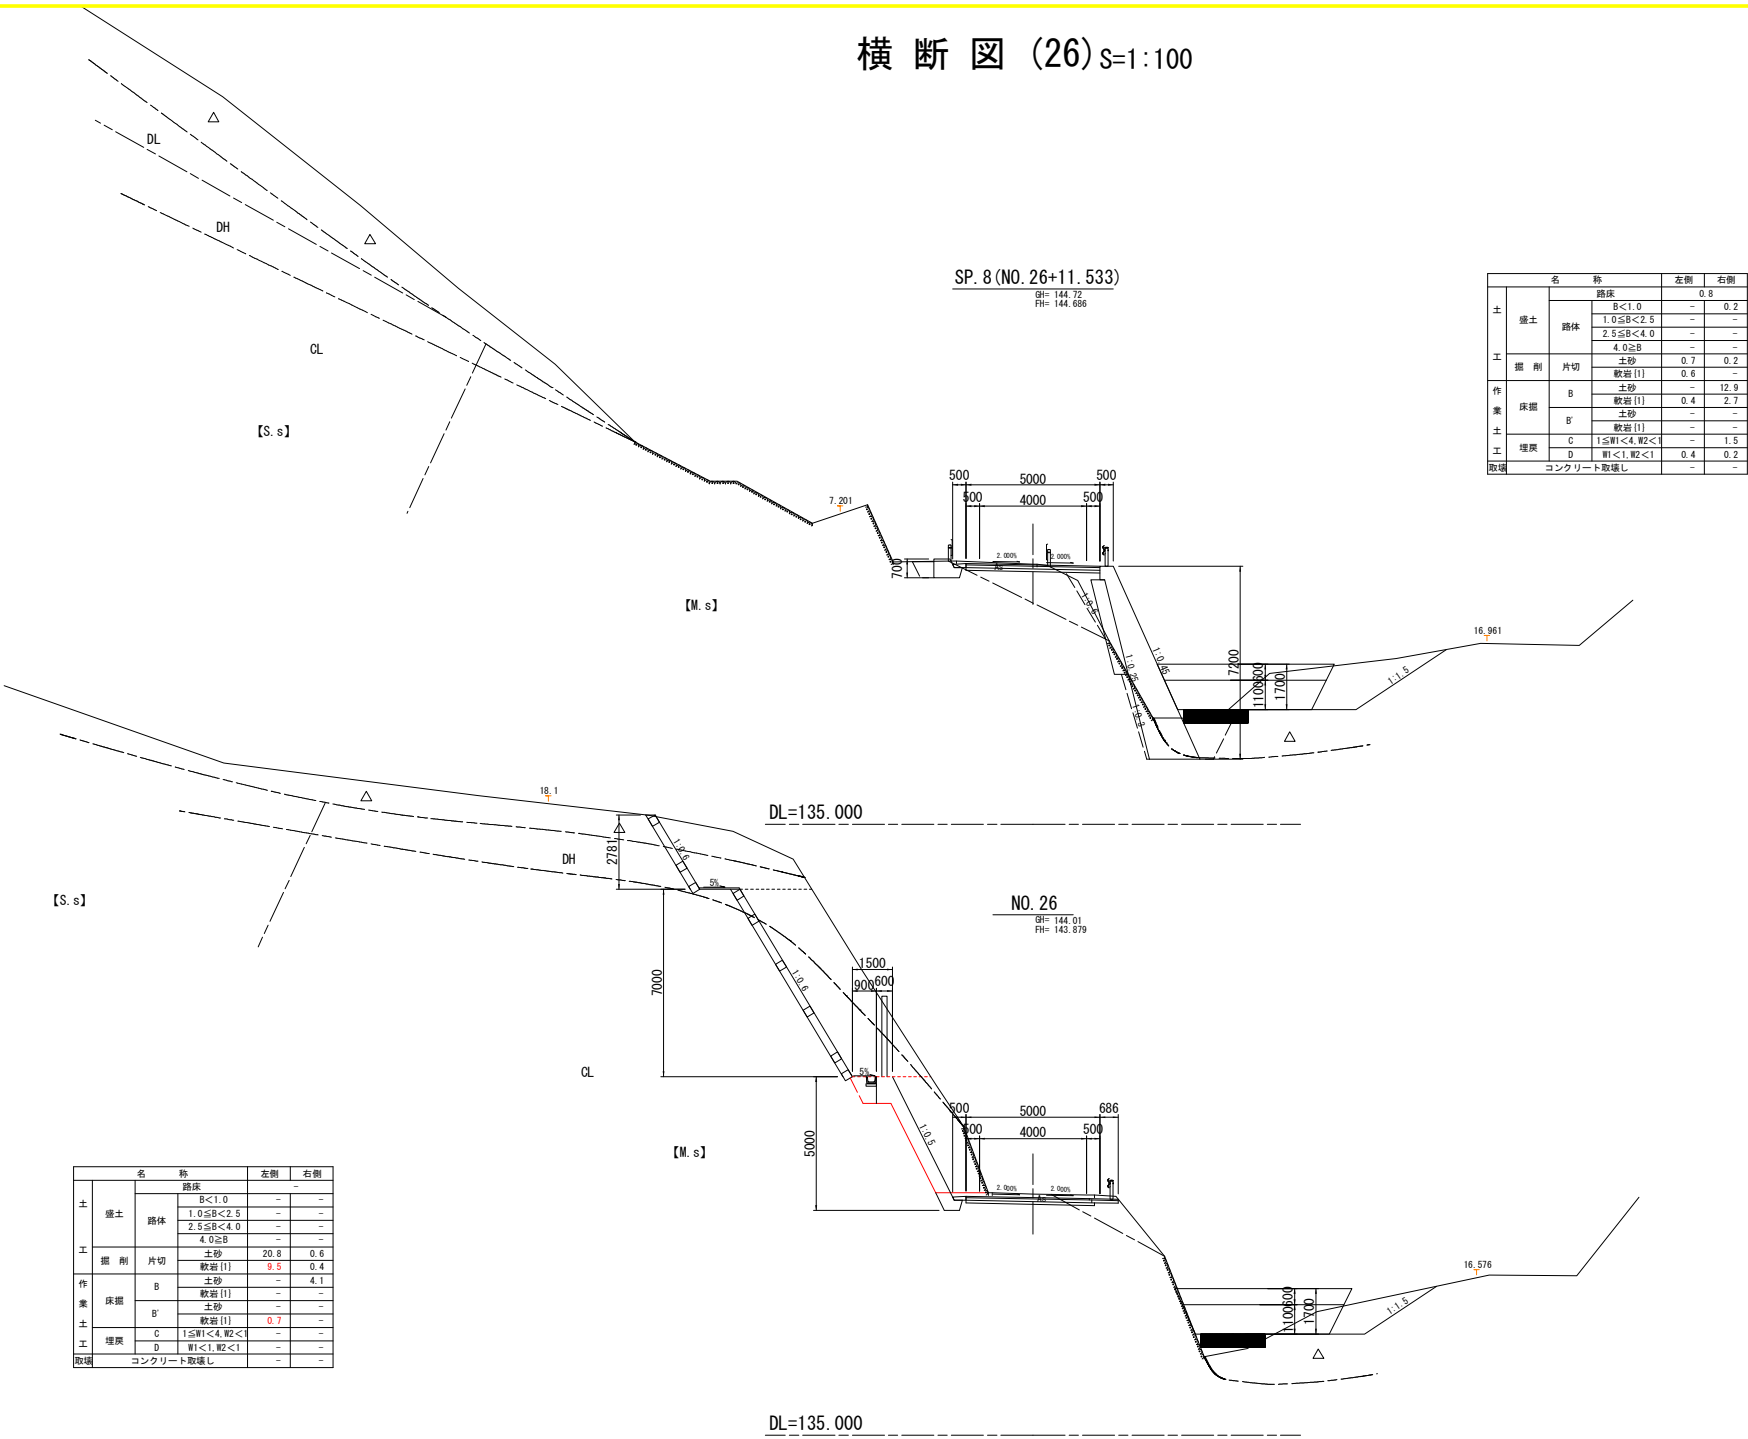

SP. 8 (NO. 26+11.533)
BH= 144.72
FH= 144.686

名 称		左側	右側
土	盛土	路床	0.8
		路体	0.2
		土砂	0.7
		軟弱 (I)	0.6
工	掘削	片切	0.2
		土砂	0.7
		軟弱 (I)	0.6
		土砂	0.2
作	床掘	B	12.9
		軟弱 (I)	0.4
		土砂	2.7
		B'	-
土	埋戻	C	1.5
		D	0.4
		W1<1, W2<1	0.2
		取壊	-


NO. 26
BH= 144.01
FH= 143.879

名 称		左側	右側
土	盛土	路床	-
		路体	-
		土砂	0.6
		軟弱 (I)	0.4
工	掘削	片切	0.2
		土砂	0.7
		軟弱 (I)	0.6
		土砂	0.2
作	床掘	B	12.9
		軟弱 (I)	0.4
		土砂	2.7
		B'	-
土	埋戻	C	1.5
		D	0.4
		W1<1, W2<1	0.2
		取壊	-


当初図面	令和7年度 社会資本整備総合交付金事業 町道陸谷線改良工事
工事名	町道陸谷線
路線名等	那賀郡那賀町陸谷
工事箇所	横断図 (26)
図面名	縮 尺 S=1:100 図面番号 14 / 17
事業名	那 賀 町

構造図(1)

S=1:50
1号もたれ式擁壁

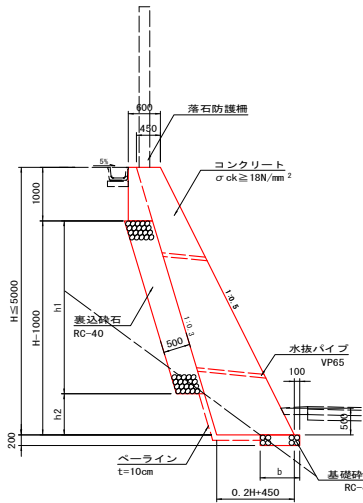


1号張コンクリート工

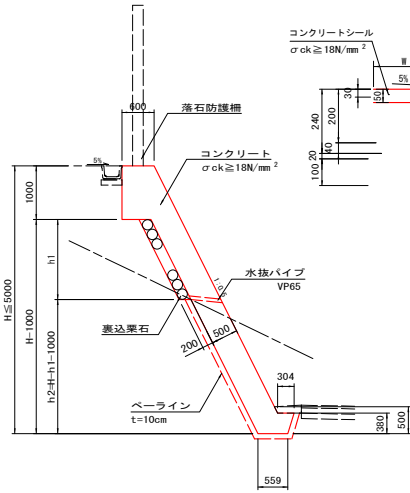


構造図(4)

U型水路 S=1:10
[ベンチフリューム]

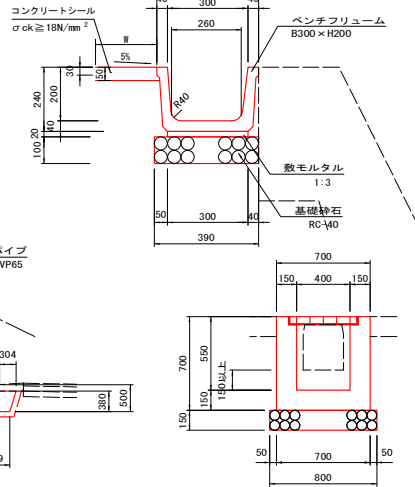


街渠樹 S=1:20

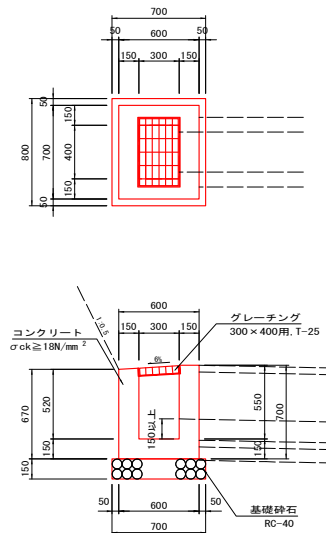

落石防護柵(H=3.0m)

[参考図]


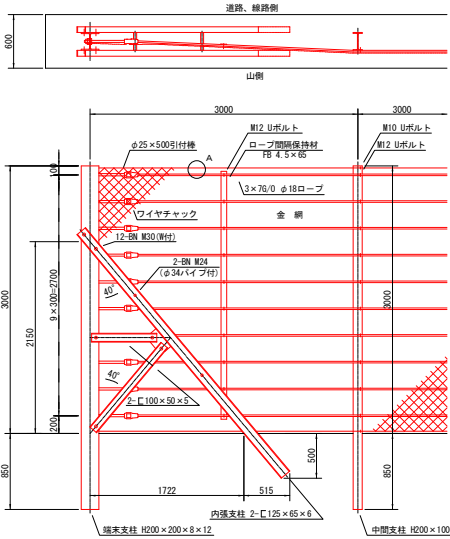


構造図(5)

S=1:30

[山側]

擁壁展開図(2) S=1:200

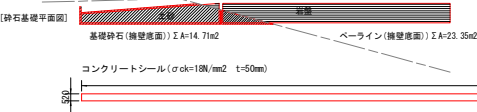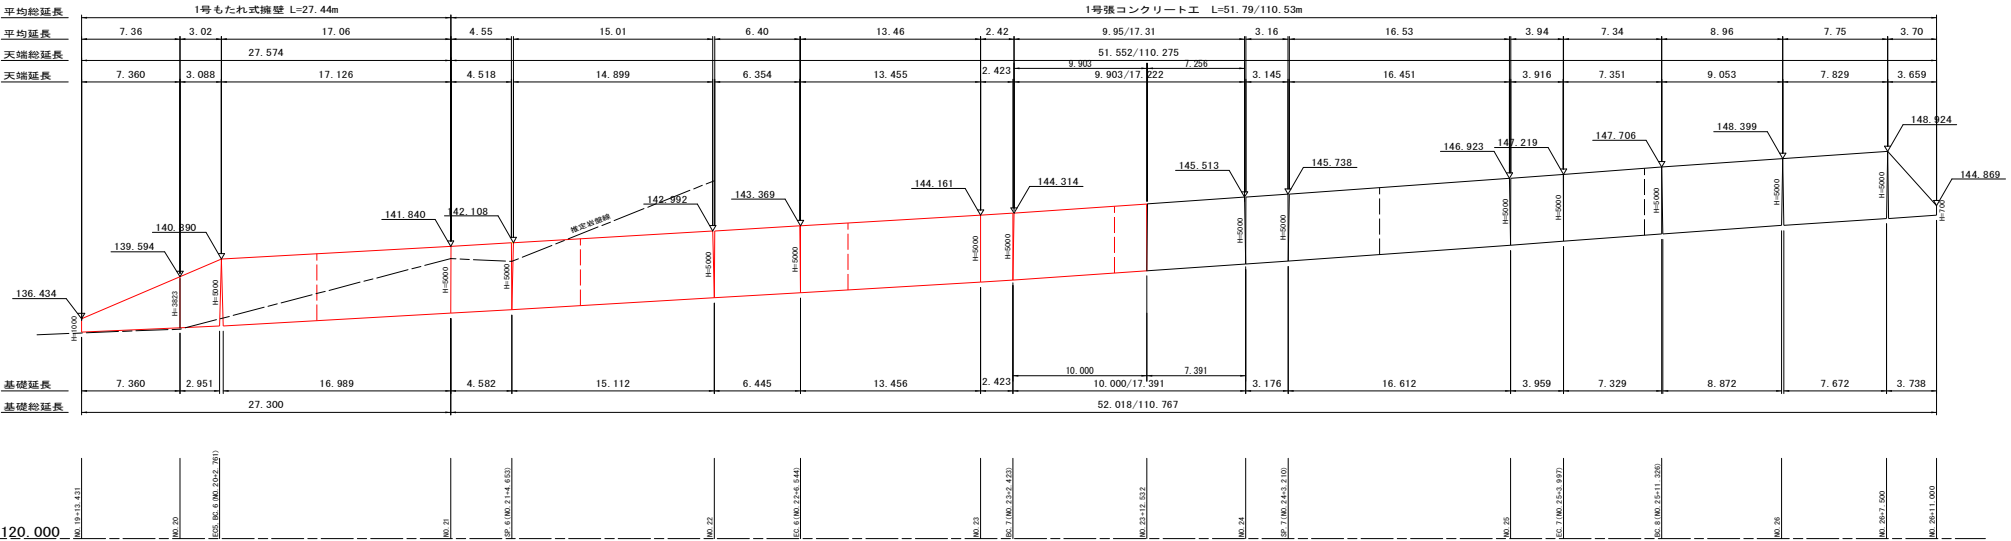


当初図面


工事名	令和7年度 社会資本整備総合交付金事業 町道隆谷線改良工事
路線名等	町道隆谷線
工事箇所	那賀郡那賀町隆谷
図面名	擁壁展開図(2) 構造図(1)・(4)・(5)
縮尺	S=1:200 図面番号 15 / 17
事業者名	那賀町

構造図(2) S=1:50


階段工

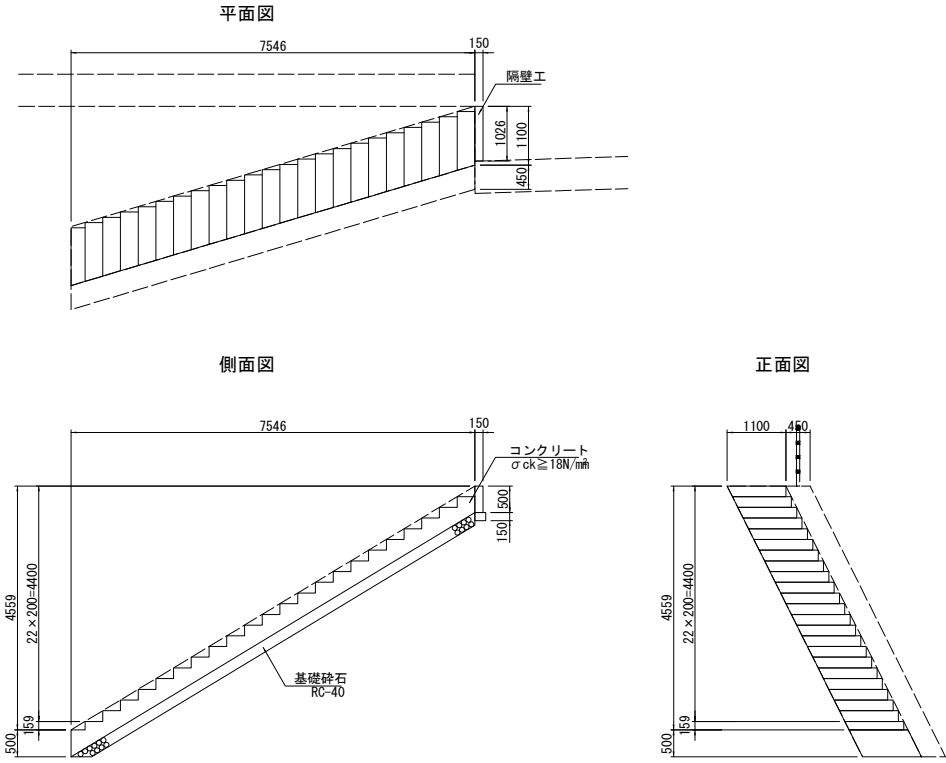


小口止工

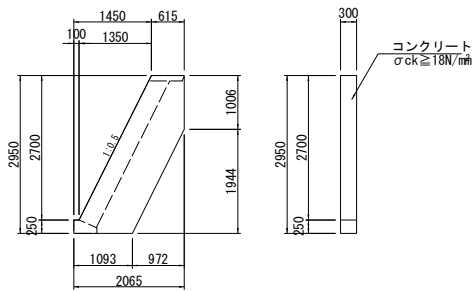

仮設防護柵撤去

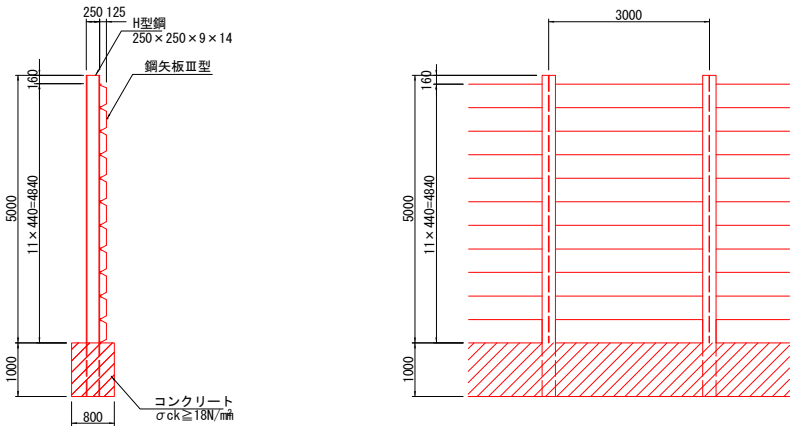

縦溝

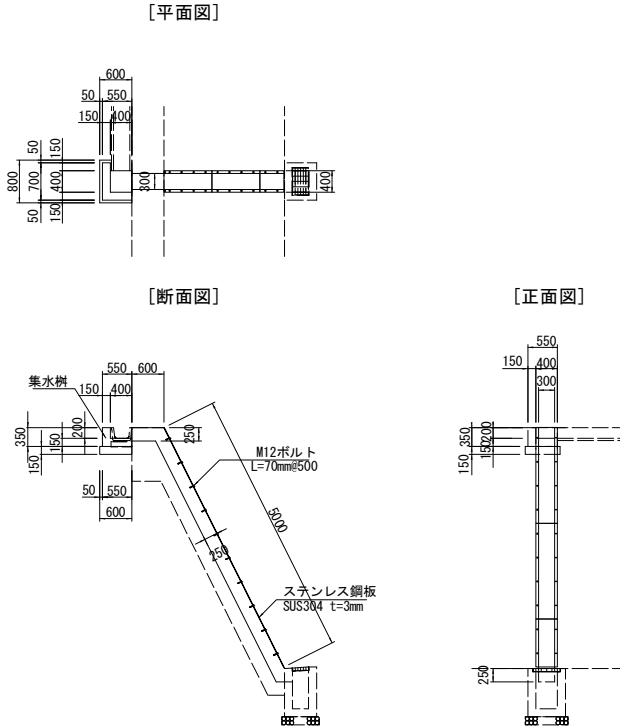

当初図面	
工事名	令和7年度 社会資本整備総合交付金事業
路線名等	町道陸谷線
工事箇所	那賀郡那賀町陸谷
図面名	構造図(2)
縮尺	S=1:50
図面番号	16 / 17
事業者名	那賀町

線形図 S=1:1000

基準点座標一覧

測点	X座標	Y座標
TA-2 (KBM1)	88597.000	85243.529
Y-1	88568.479	85188.818
Y-2	88527.499	85142.177
KBM2	88511.163	85131.287
Y-3	88492.979	85121.355
Y-4	88458.353	85100.728
Y-5	88433.344	85067.618
Y-6	88406.542	85033.102
Y-7	88364.488	85009.637
Y-8 (KBM3)	88339.512	84974.640
Y-9	88298.517	84936.736
Y-9-1	88294.358	84964.557
Y-10	88258.901	84921.536
Y-11	88225.782	84896.258
Y-12	88214.859	84845.559
Y-13	88195.901	84803.722
Y-14	88173.464	84771.903
Y-14-1	88164.943	84785.210
Y-14-2	88150.143	84772.254
Y-15	88155.421	84727.338
Y-16	88120.604	84691.735
Y-17	88109.793	84646.914
KBM4	88108.695	84643.496

IP NO	1
X	88445.264
Y	85096.423
IA	35-42-58.75
R	100.000
TL	32.218
CL	62.337
SL	5.062

IP NO	3
X	88356.882
Y	85003.667
IA	26-30-02.88
R	90.000
TL	21.193
CL	41.627
SL	2.462

IP NO	5
X	88228.156
Y	84914.705
IA	64-08-03.28
R	46.246
TL	28.973
CL	51.766
SL	8.326

IP NO	8
X	88169.541
Y	84769.930
IA	19-20-20.21
R	119.730
TL	20.400
CL	40.412
SL	1.726

IP NO	10
X	88117.712
Y	84699.934
IA	48-29-10.29
R	60.000
TL	27.019
CL	50.775
SL	5.803

IP NO	0
X	88533.785
Y	85147.294
IA	22-28-09.02
R	75.000
TL	14.807
CL	29.412
SL	1.465

IP NO	2
X	88420.283
Y	85047.350
IA	34-52-31.83
R	80.000
TL	25.128
CL	48.695
SL	3.854

IP NO	4
X	88315.907
Y	84940.022
IA	41-07-58.76
R	25.000
TL	46.901
CL	89.738
SL	8.509

IP NO	6
X	88219.504
Y	84864.471
IA	13-56-12.19
R	180.000
TL	22.000
CL	43.783
SL	1.340

IP NO	7
X	88195.897
Y	84810.716
IA	9-09-41.44
R	260.000
TL	20.831
CL	41.574
SL	0.833

IP NO	9
X	88150.823
Y	84729.550
IA	41-21-00.73
R	56.000
TL	21.133
CL	40.415
SL	3.855

IP NO	11
X	88112.099
Y	84649.859
IA	38-30-38.30
R	60.000
TL	20.959
CL	40.328
SL	3.555

主要点座標一覧

測点	X座標	Y座標
BC.0	88542.884	85159.089
NO.-1	88536.684	85152.017
NO.0	88520.869	85139.871
NO.1	88503.528	85129.906
NO.2	88486.188	85119.941
NO.3	88468.911	85109.867
NO.4	88453.283	85097.440
NO.5	88440.435	85082.157
NO.6	88430.847	85064.640
NO.7	88420.500	85047.585
NO.8	88406.256	85033.620
NO.9	88389.346	85022.962
NO.10	88372.188	85012.689
NO.11	88356.737	85000.054
NO.12	88344.436	84984.335
NO.13	88332.949	84967.980
NO.14	88319.104	84953.576
NO.15	88303.142	84941.561
NO.16	88285.469	84932.244

主要点座標一覧

測点	X座標	Y座標
NO.17	88266.558	84925.784
NO.18	88247.638	84919.417
NO.19	88232.357	84906.757
NO.20	88223.788	84888.858
NO.21	88219.504	84869.329
NO.22	88213.180	84850.366
NO.23	88205.247	84832.008
NO.24	88196.667	84813.946
NO.25	88186.734	84796.593
NO.26	88176.173	84779.614
NO.27	88168.069	84761.355
NO.28	88162.250	84742.235
NO.29	88151.644	84725.404
NO.30	88136.220	84712.742
NO.31	88123.154	84697.722
NO.32	88115.722	84679.254
NO.33	88112.118	84659.612
NO.34	88103.153	84641.837
EC.11	88097.303	84635.014

当初図面

工事名	令和7年度 社会資本整備総合交付金事業 町道陸谷線改良工事
路線名等	町道陸谷線
工事箇所	那賀郡那賀町陸谷
図面名	線形図
縮尺	S=1:1000 図面番号 17 / 17
事業者名	那賀町