


敷地全体 : 950.0m²

除草箇所 : 620.0m²

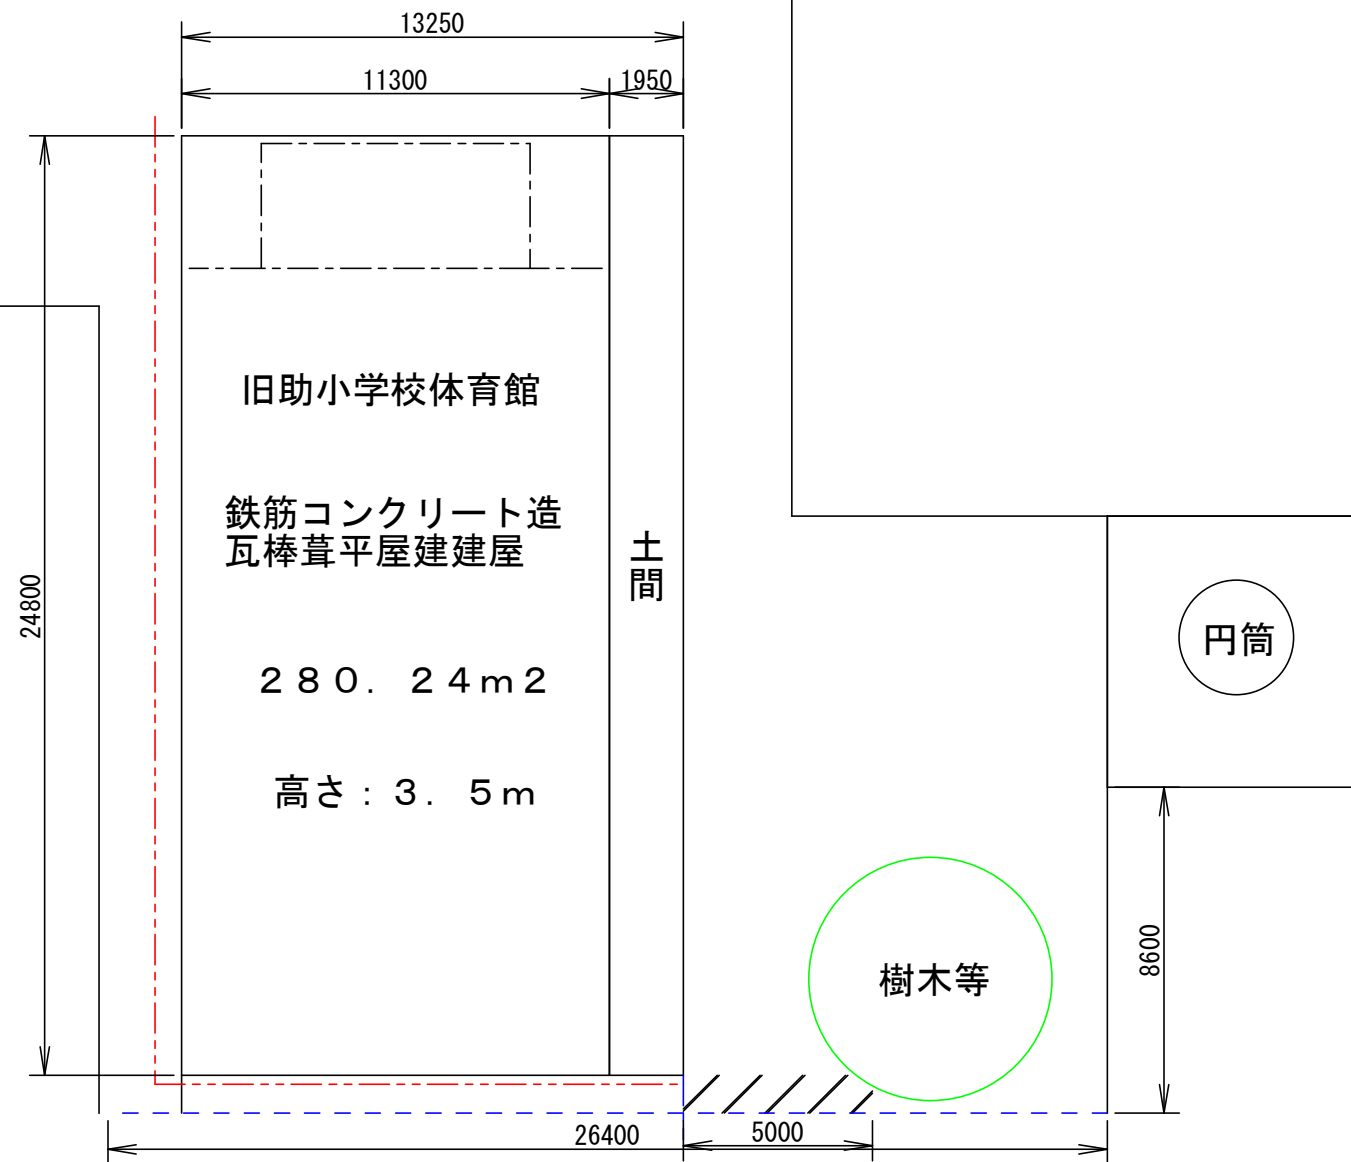

工事名	令和7年度町単独旧助小学校体育館解体工事		
図面名	平面図・位置図		
作成年月日			
縮尺	200/1	図面番号	
会社名			
事業者名	那賀町		