


町道 鷺敷相生線

舗装修繕 構成図 S=1/30

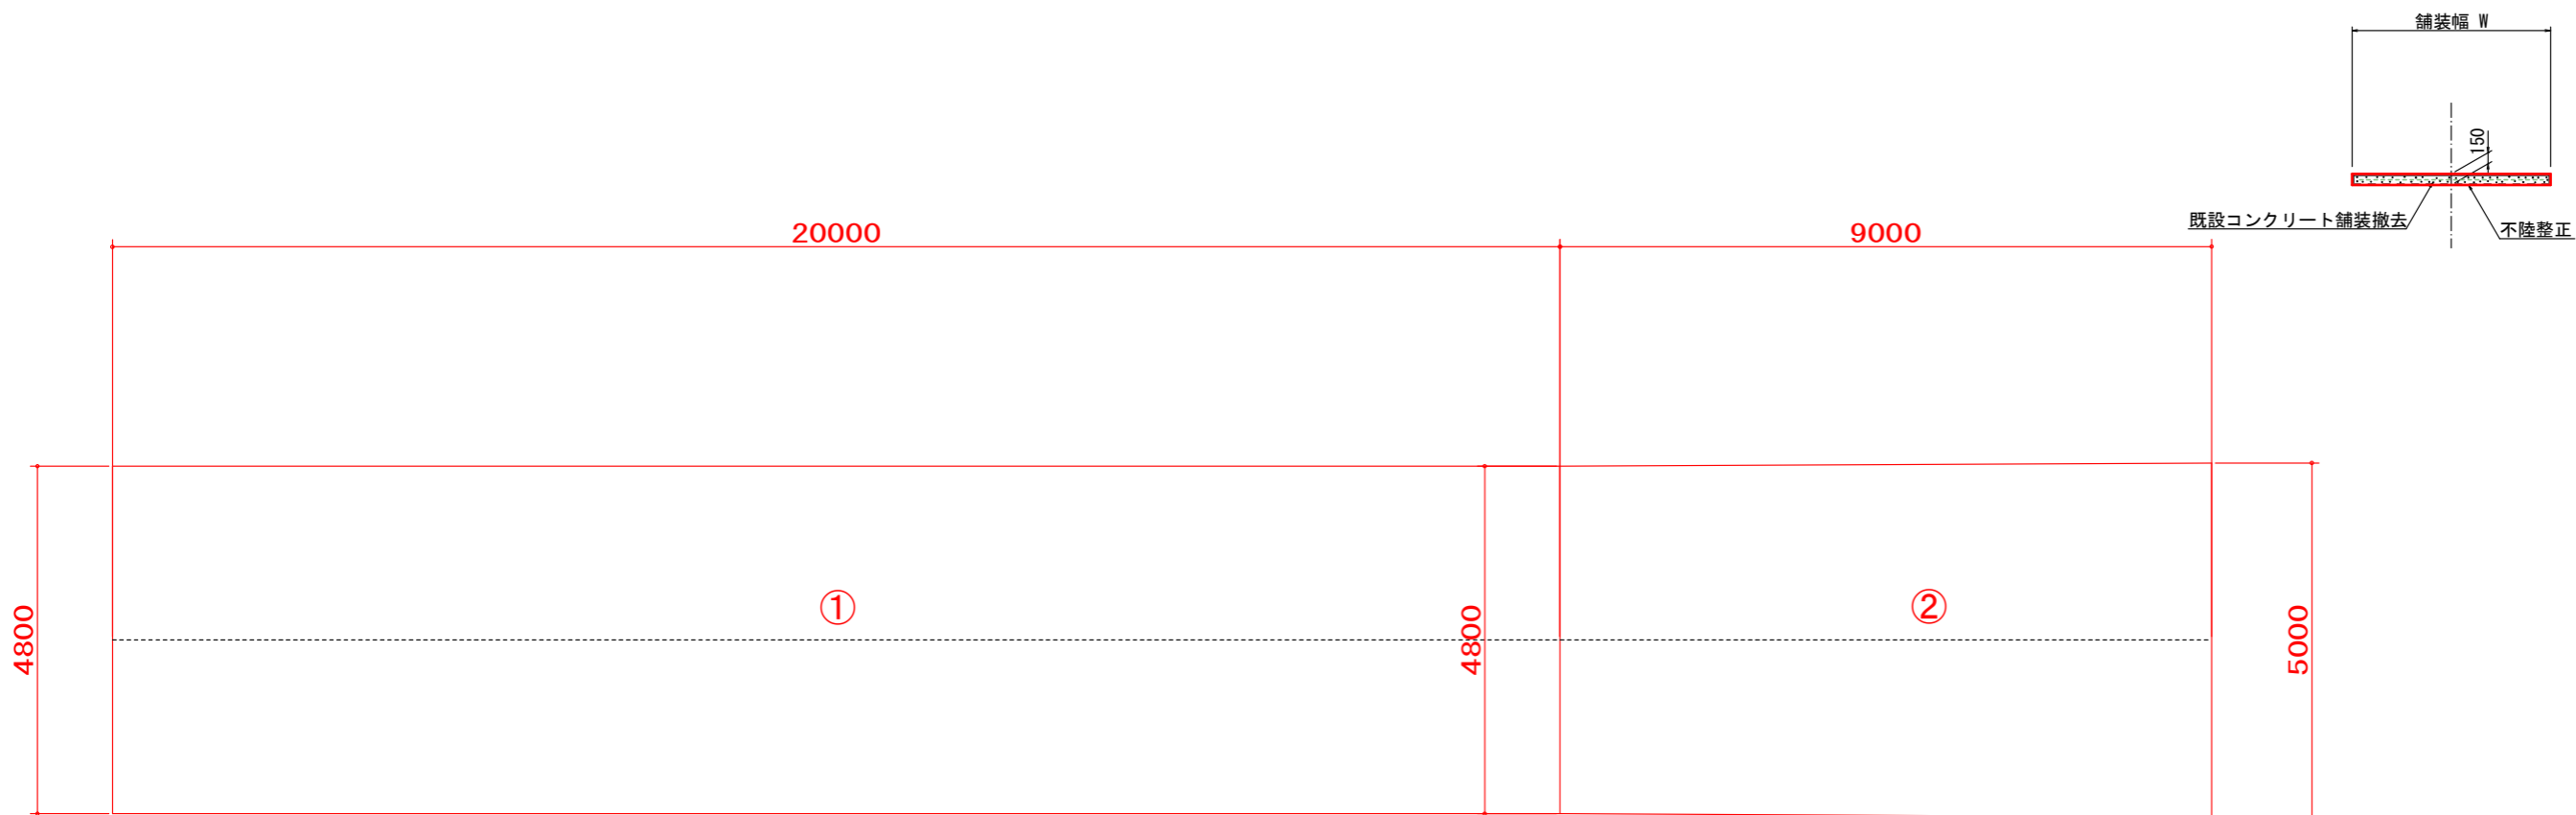

単位:m2

No	面積
1	96
2	44.1
3	140.1

工事名	令和8年度 町単独 町道鷺敷相生線舗装修繕工事		
路線名等	町道鷺敷相生線		
工事箇所	那賀郡那賀町馬路		
図面名	平面図(舗装展開図)・舗装構成		
縮尺	1/100	図面番号	1 / 1
事業者	那賀町		