


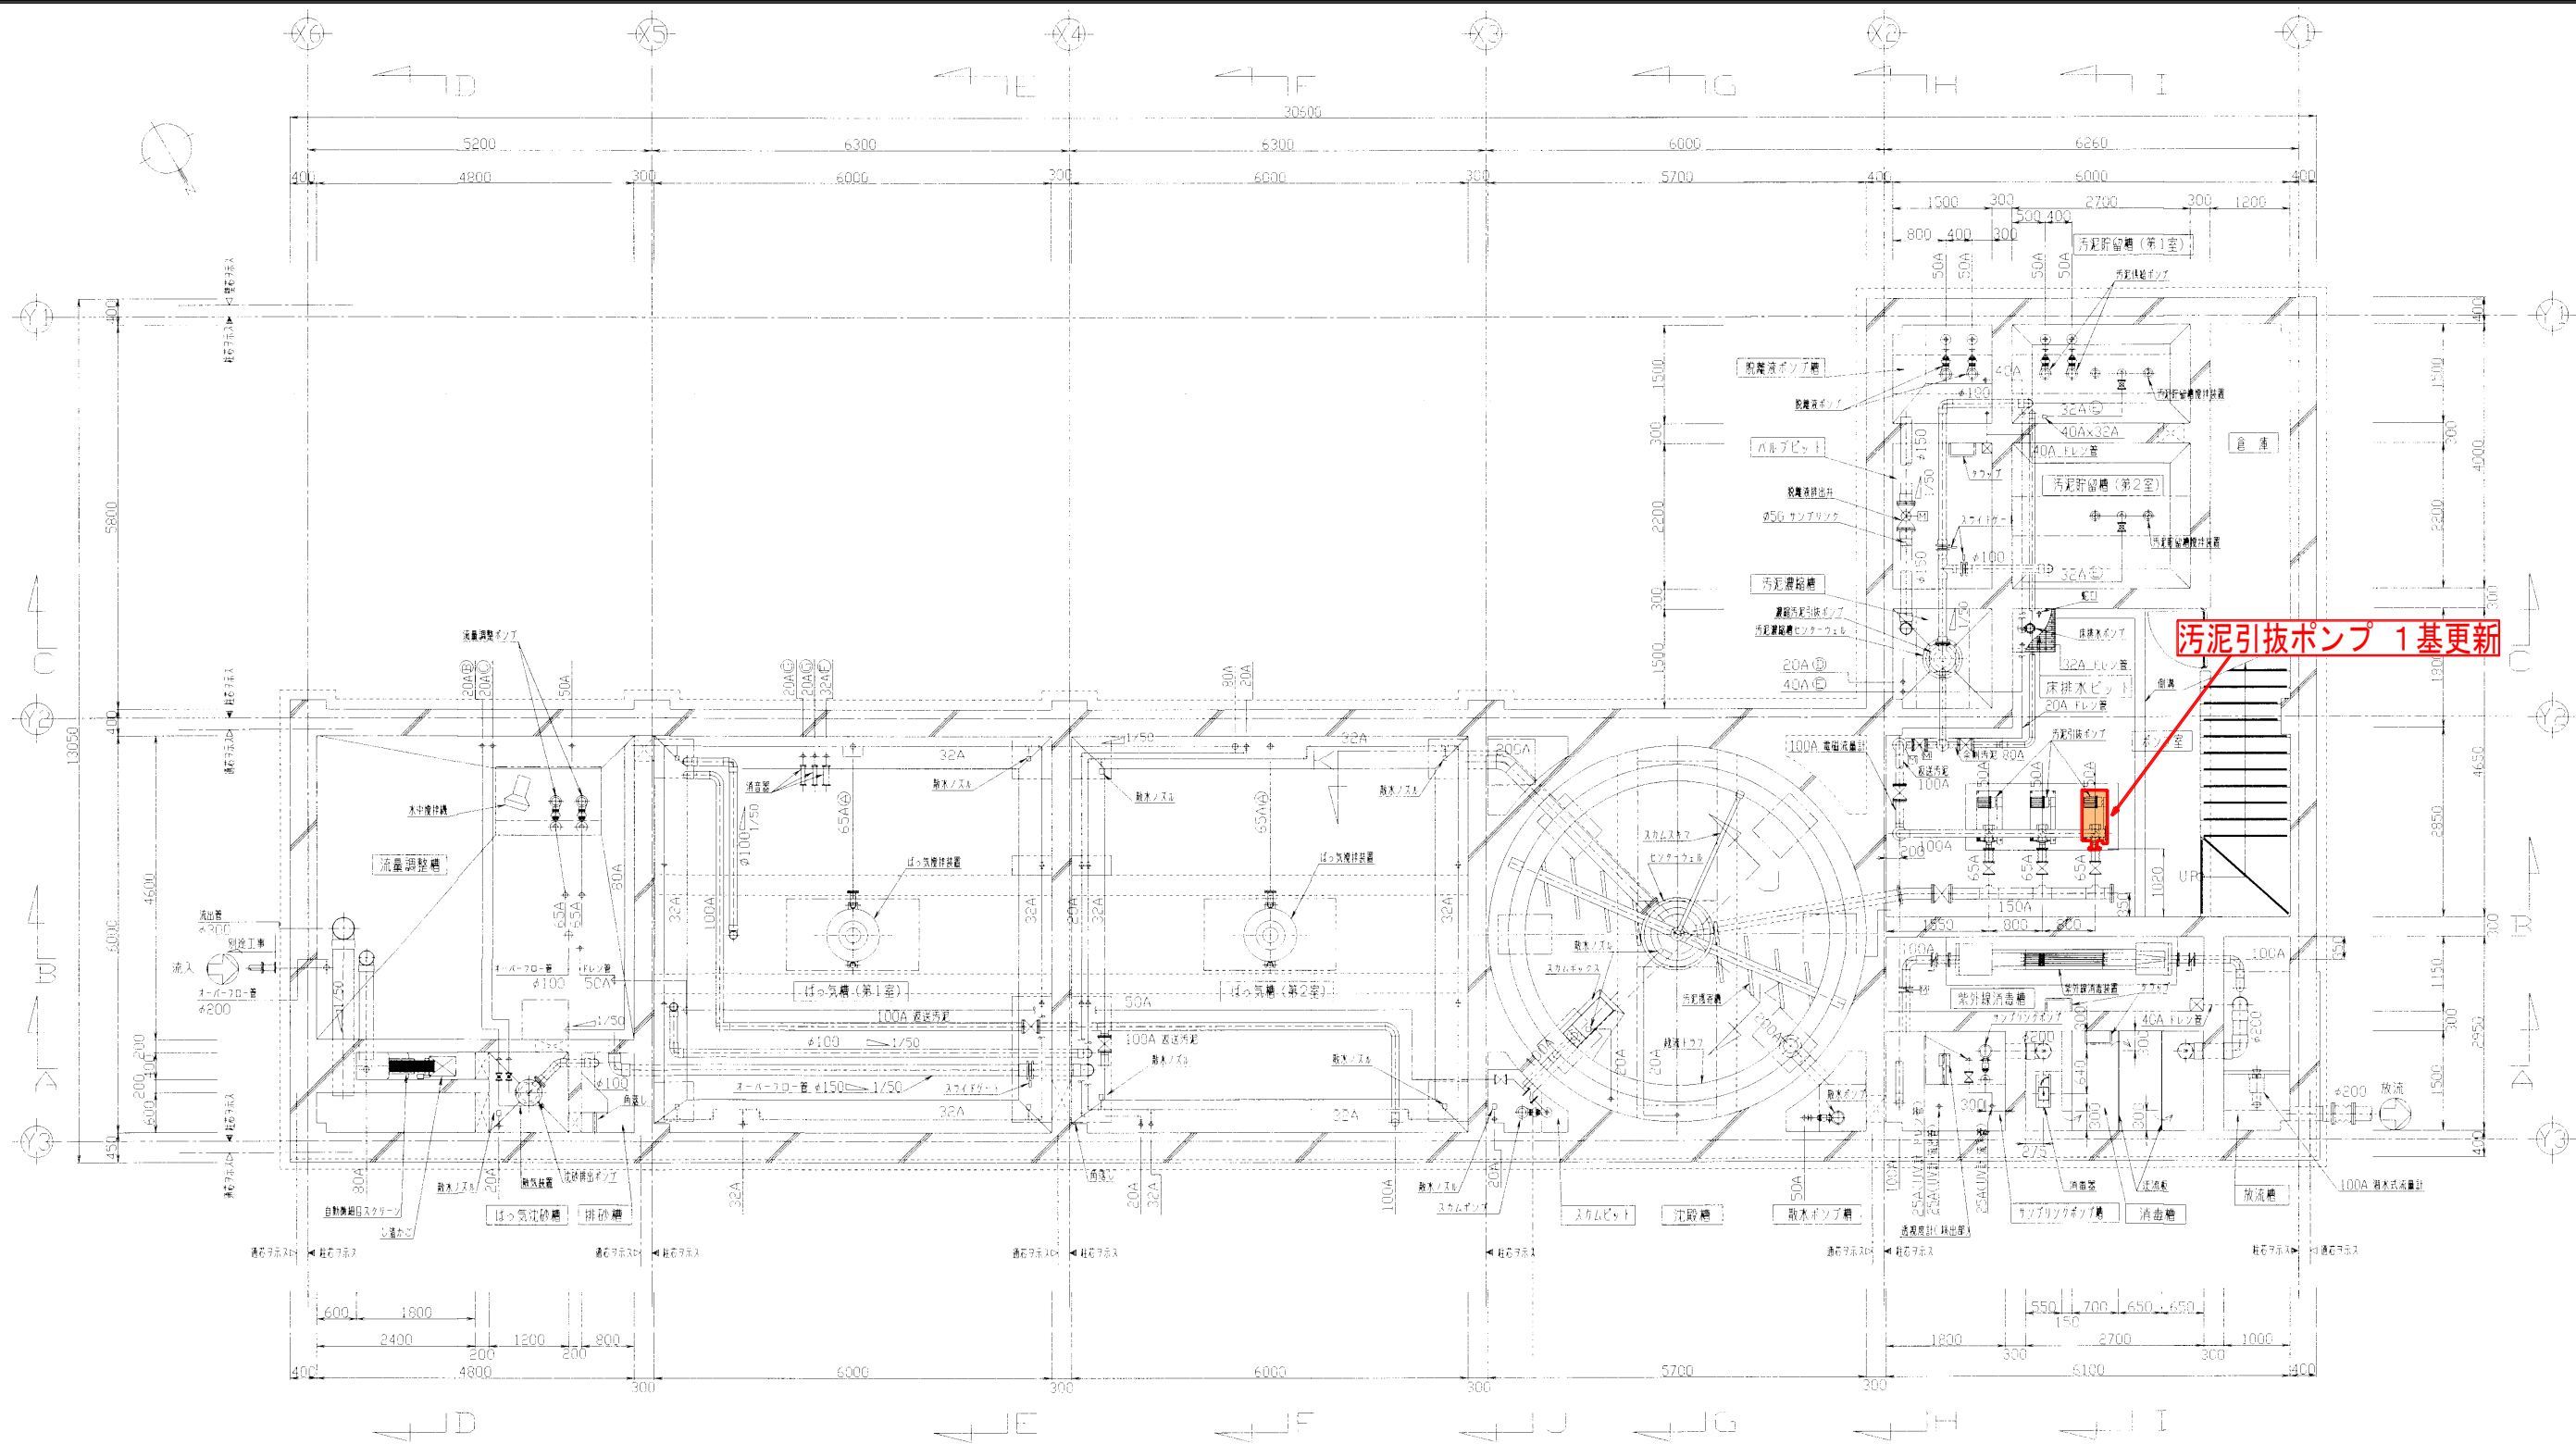

汚泥引抜ポンプ 1基更新

配置図（地下）
S=1/50


空気管リスト

番号	径	名称
(A)	65A	ばっ気攪拌装置
(B)	20A	ばっ気沈殿槽散気
(C)	20A	沈砂槽ポンプ
(D)	20A	濃縮汚泥引抜ポンプ
(E)	40A/32A	汚泥貯留槽攪拌
(F)	32A	出し空気
(G)	20A	出し空気

- 1) 図中の A 表示配管は、SUS304TP とする。
2) 図中の ☆ 表示配管は、VP とする。


工 事 名	令和8年度 農村整備事業 西納野・下原地区農業集落排水処理施設機器更新工事		
路 線 名	西納野・下原地区農業集落排水施設		
工事箇所	那賀郡那賀町大久保		
図 面 名	農業集落排水処理施設 設備平面図(地下)		
縮 尺	Free	図面番号	1 / 3
会 社 名			
事業者名	那賀町		

汚泥引抜ポンプ外形寸法図

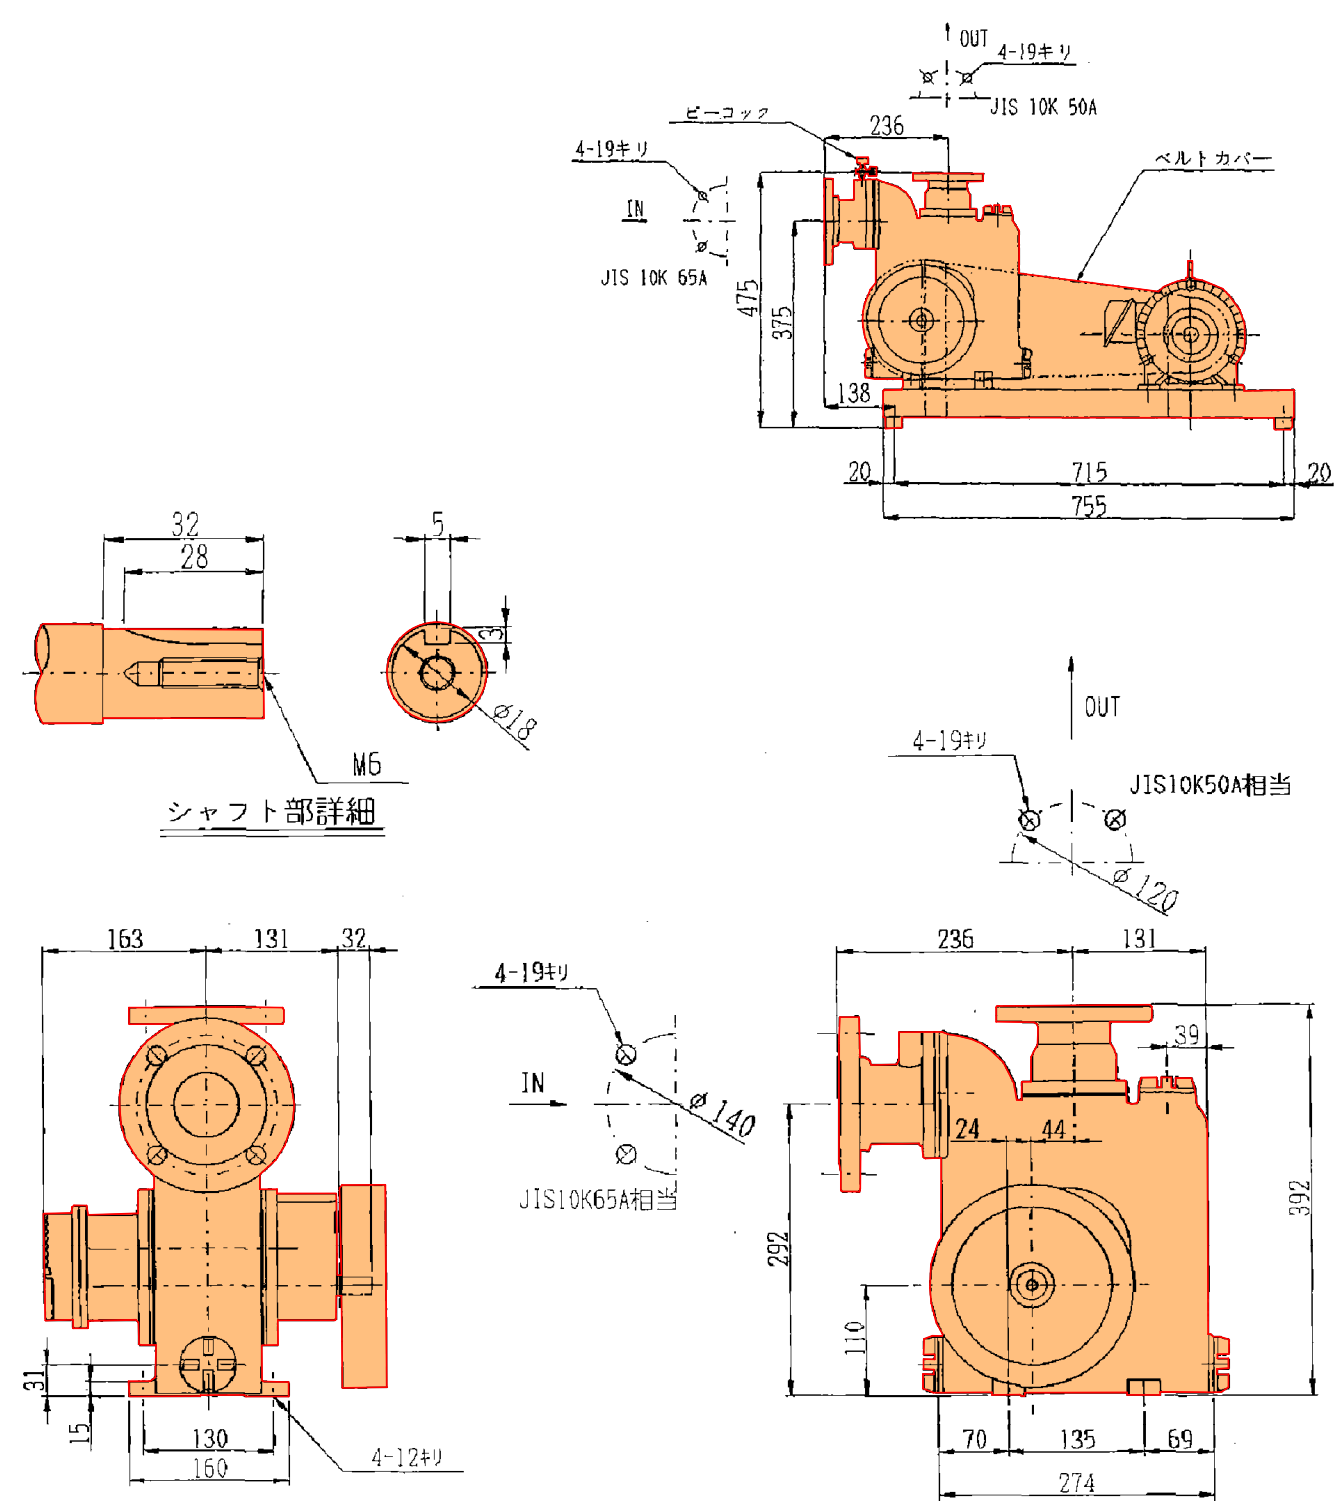

ポンプ Vブリー : 8B X B型2本


汚泥引抜ポンプ内部構造図

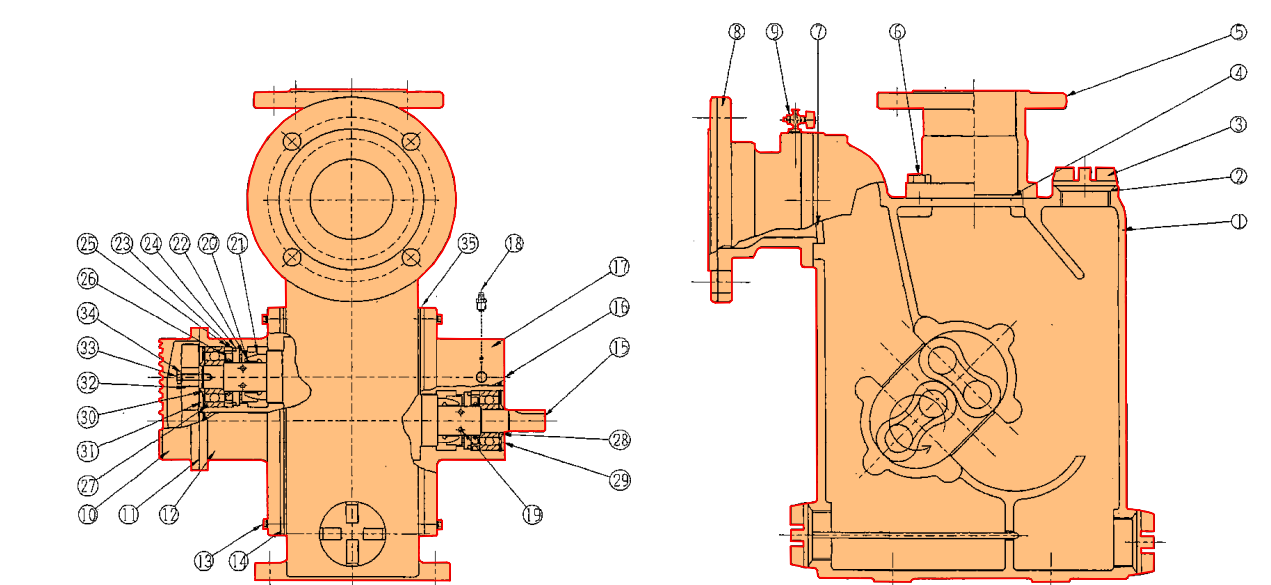


番号	部品名称	材質	個数	部品番号	記事	番号	部品名称	材質	個数	部品番号	記事	番号	部品名称	材質	個数	部品番号	記事
1	ルーツケース	FC200	1	111		13	ハウジング取付ボルト	SS400	12	234		25	ベアリングカラー	ジュラコン	4	257-1	
2	キャップOリング	合成ゴム	3	342		14	ハウジングガスケット	フッ素樹脂	2	233		26	オイルシール	NBR	4	257-2	25, 45, 7
3	キャップ	ジュラコン	3	341		15	ローターシャフトA軸	SCM435	1	202	ボリフレンジ付	27	ベアリング	SUJ2	4	256	839H1-2HS
4	ドリベリフランジガスケット	合成ゴム	1	343		16	ローターシャフトB軸	SCM435	1	201	ボリフレンジ付	28	スベアサーR	BSP	4	255	
5	ドリベリフランジ	FC200	1	34		17	ハウジングL	FC200	1	231		29	スナップリングR	N63CA	4	254	
6	ドリベリフランジ取付ボルト	SS400	4			18	グリスニップル	C3604	4	410		30	スベアサーS	BSP	4	253-1	
7	サクションバルブ	合成ゴム	1	311		19	メカニカルシール固定止めピン	EN	16	260-3		31	スナップリングS	N63CA	2	253	
8	サクションフランジ	FC200	1	312		20	スライダカラー	SUS304	4	260-2		32	サイドギヤ	EP	2	251-1	
9	ベアリング	C3604	2	310		21	シロツグム	合成ゴム	4	260-1		33	サイドギヤ取付ボルト	SS400	2	251-2	
10	ギヤカバー	ジュラコン	1	261		22	シールリング	SU-3	4	259		34	サイドギヤ取付ボルト	SS400	2	251-3	
11	ギヤカバーガスケット	フッ素樹脂	1	262		23	ロータリングシャフト用Oリング	エトリルゴム	4	258-2		35	ハウジングライナー	S45C	2	231-1	
12	ハウジングR	FC200	1	232		24	ロータリングシャフト	SU-3	4	258-1							

工事名	令和8年度 農村整備事業 西納野・下原地区農業集落排水処理施設機器更新工事		
路線名	西納野・下原地区農業集落排水施設		
工事箇所	那賀郡那賀町大久保		
図面名	汚泥引抜ポンプ外形寸法図・内部構造図		
縮尺	Free	図面番号	2 / 3
会社名			
事業者名	那賀町		

可搬式汚泥引抜ポンプ外形寸法図

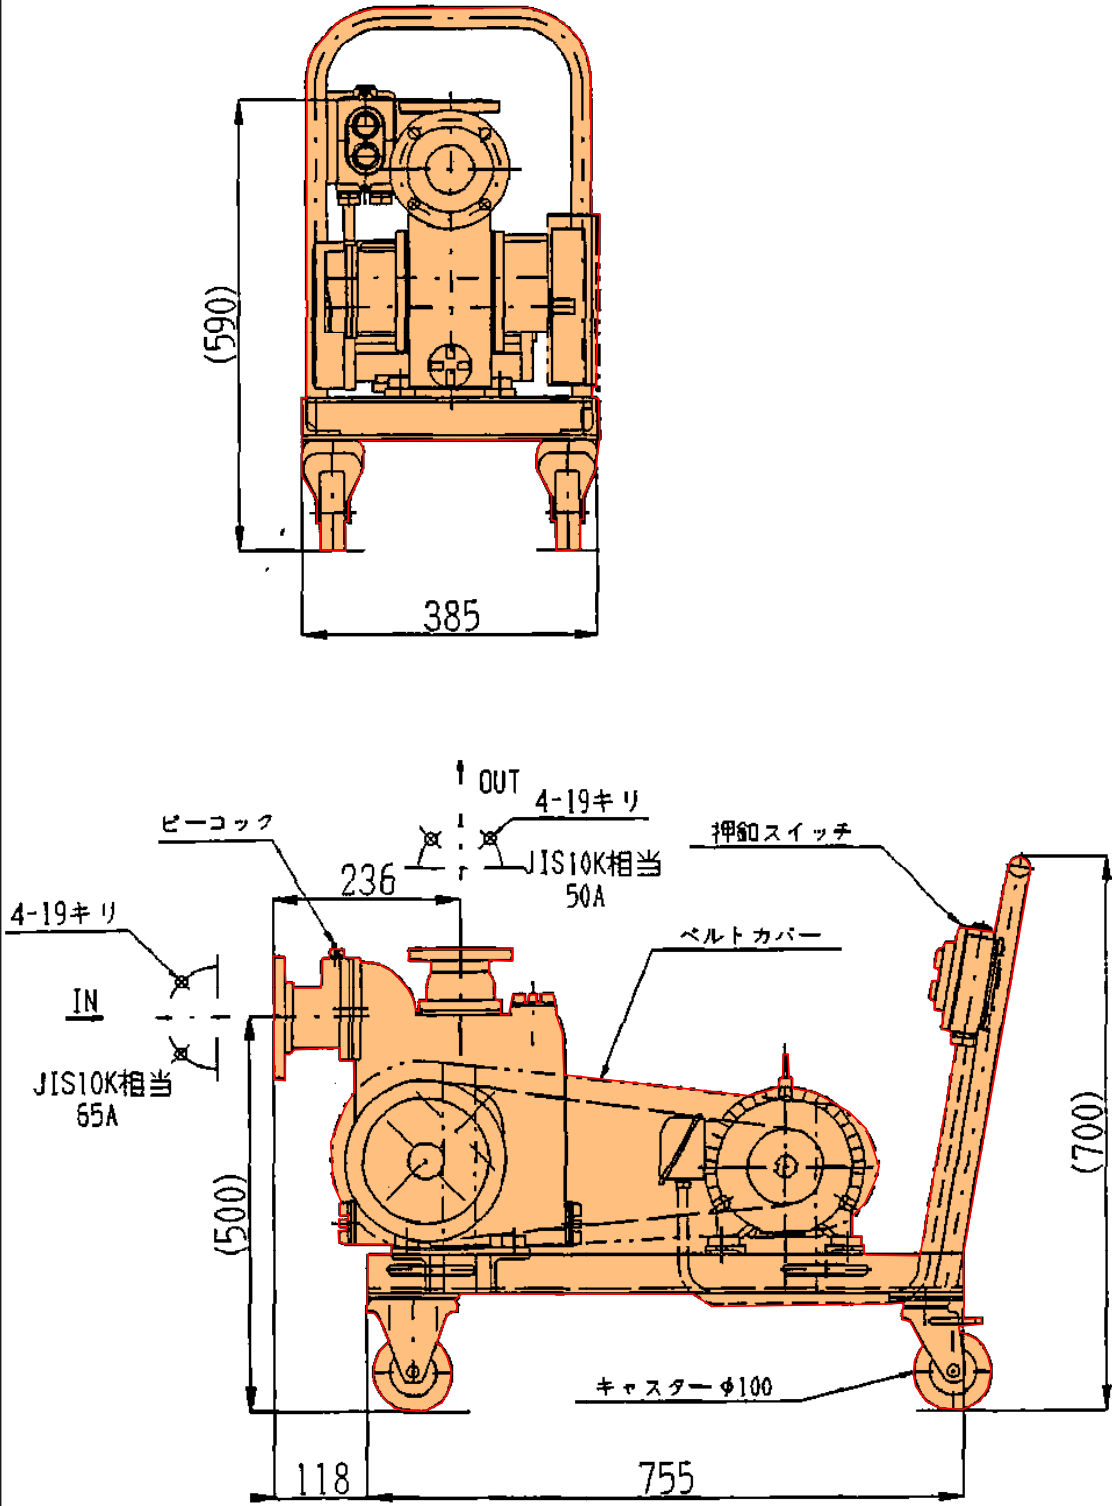

可搬式汚泥引抜ポンプ内部構造図

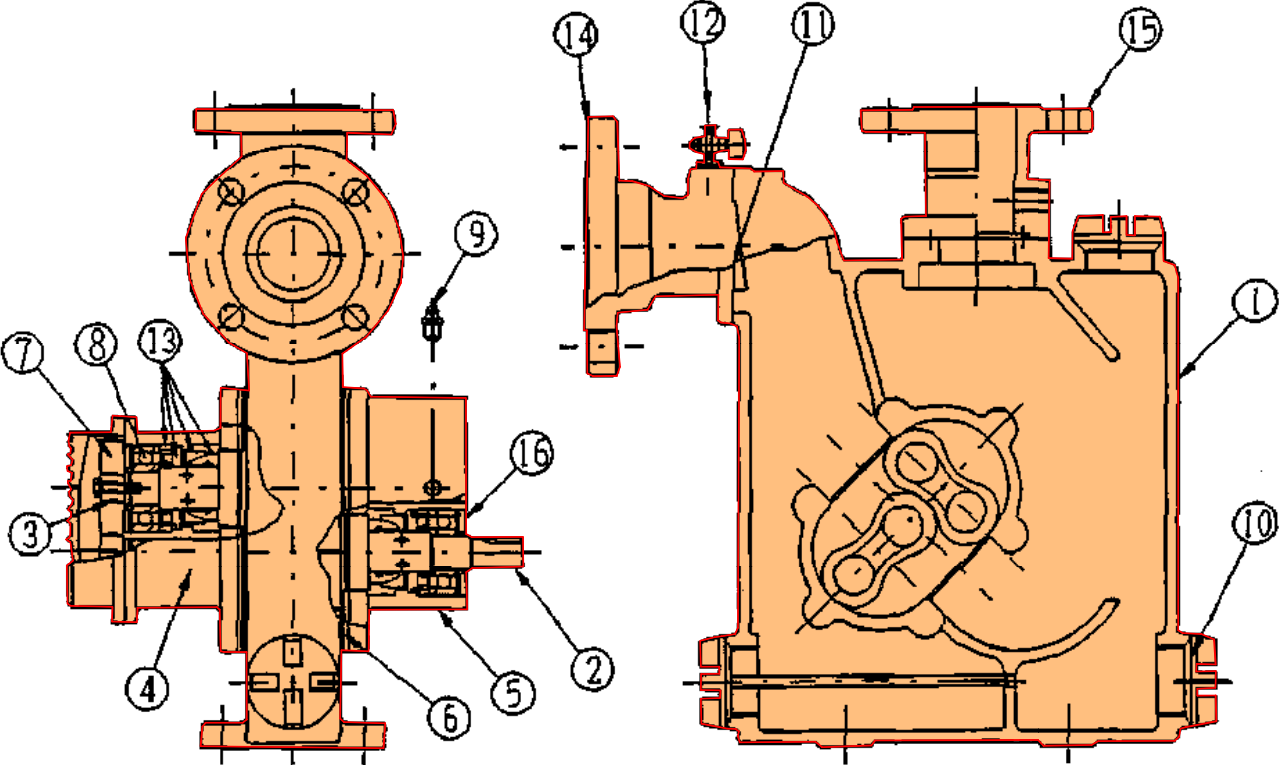

番号	部品名称	材質
1	ケーシング	FC 200
2	ロータシャフトA	ステンレス
3	ロータシャフトB	ステンレス
4	ハウジングR	FC 200
5	ハウジングL	FC 200
6	ハウジングライナ	S50C
7	サイドギヤ	EP
8	ベアリング	SUJ2
9	グリスニップル	BsBM
10	ドレンキャップ	ジュラコン
11	サクシヨナルブ	合成ゴム
12	ピーコック	BsBM
13	メカニカルシール	—
14	吸込フランジ	FC 200
15	吐出フランジ	FC 200
16	Vシール	NBR

工事名	令和8年度 農村整備事業 西納野・下原地区農業集落排水施設機器更新工事		
路線名	西納野・下原地区農業集落排水施設		
工事箇所	那賀郡那賀町大久保		
図面名	可搬式汚泥引抜ポンプ外形寸法図・内部構造図		
縮尺	Free	図面番号	3 / 3
会社名			
事業者名	那賀町		