


平面图 (3/4) S=1:500

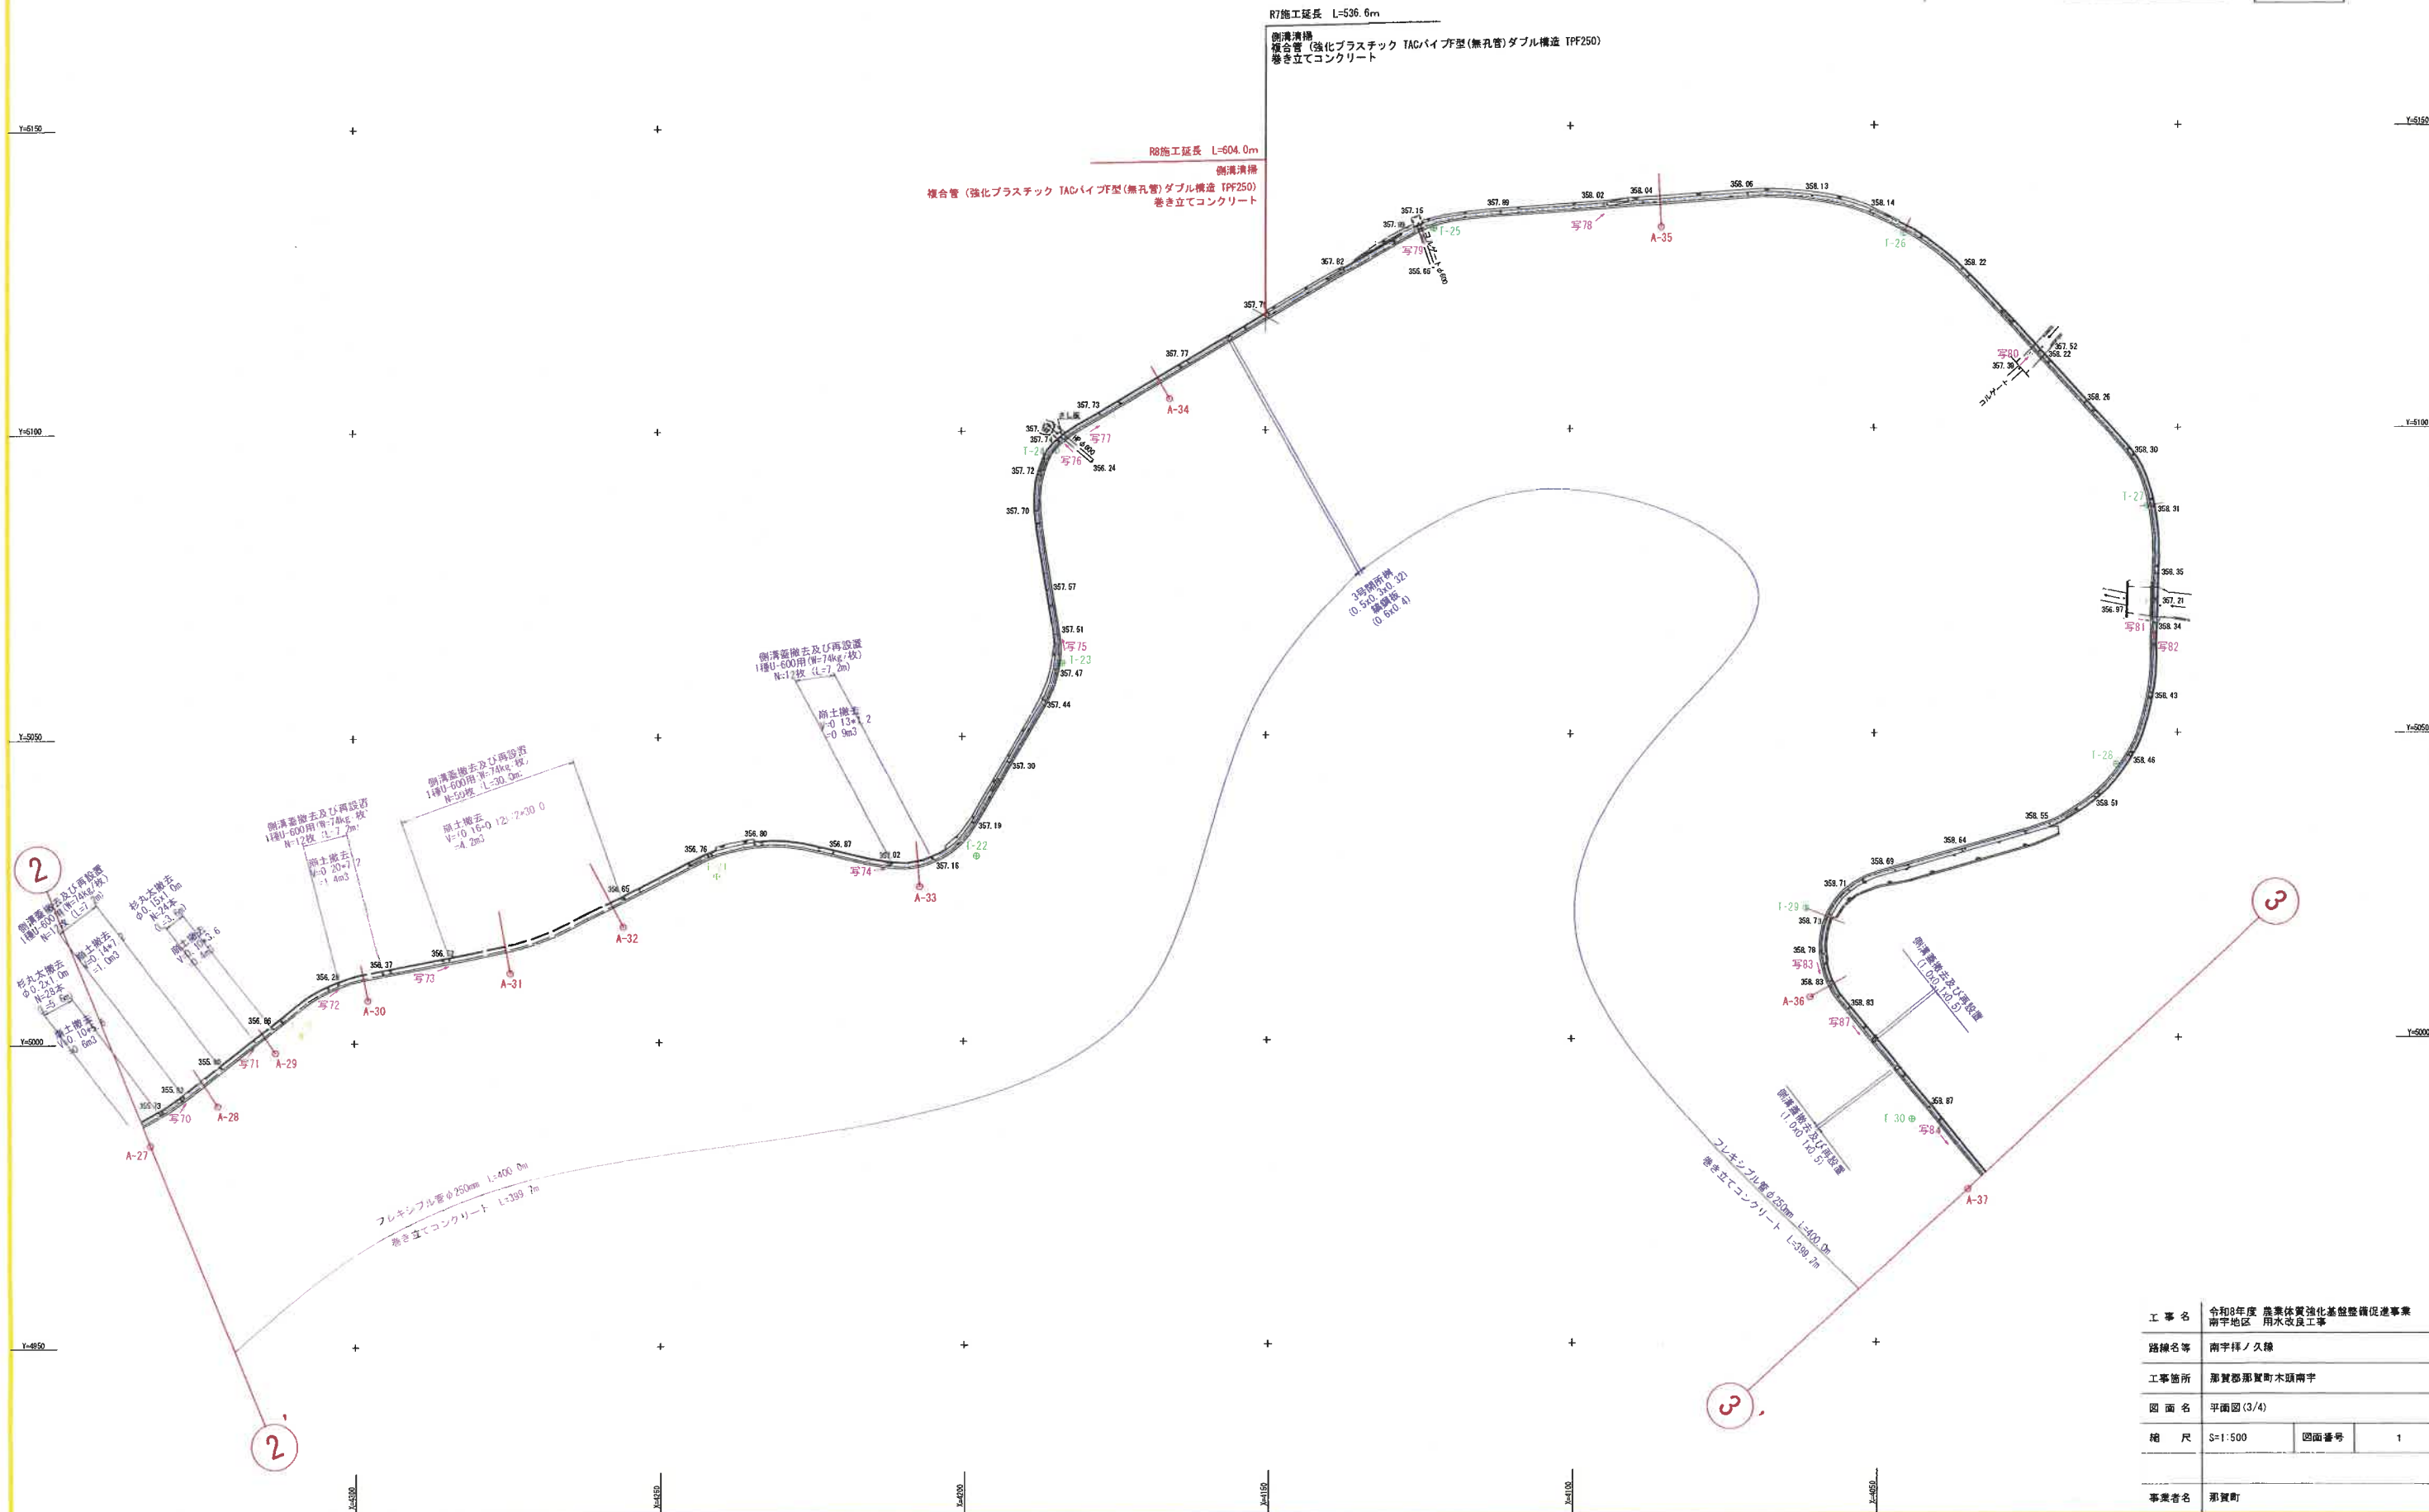



7

1




工 事 名	令和8年度 農業体質強化基金整備促進事業 那覇平地区 雨水改流工事		
路線名等	那覇平ノ久線		
工事箇所	那覇市那覇町本頭南字		
図 面 名	平国図(3/4)		
縮 尺	S=1:500	図面番号	1
事業者名	那覇町		

平面图 (2/4) S=1:500







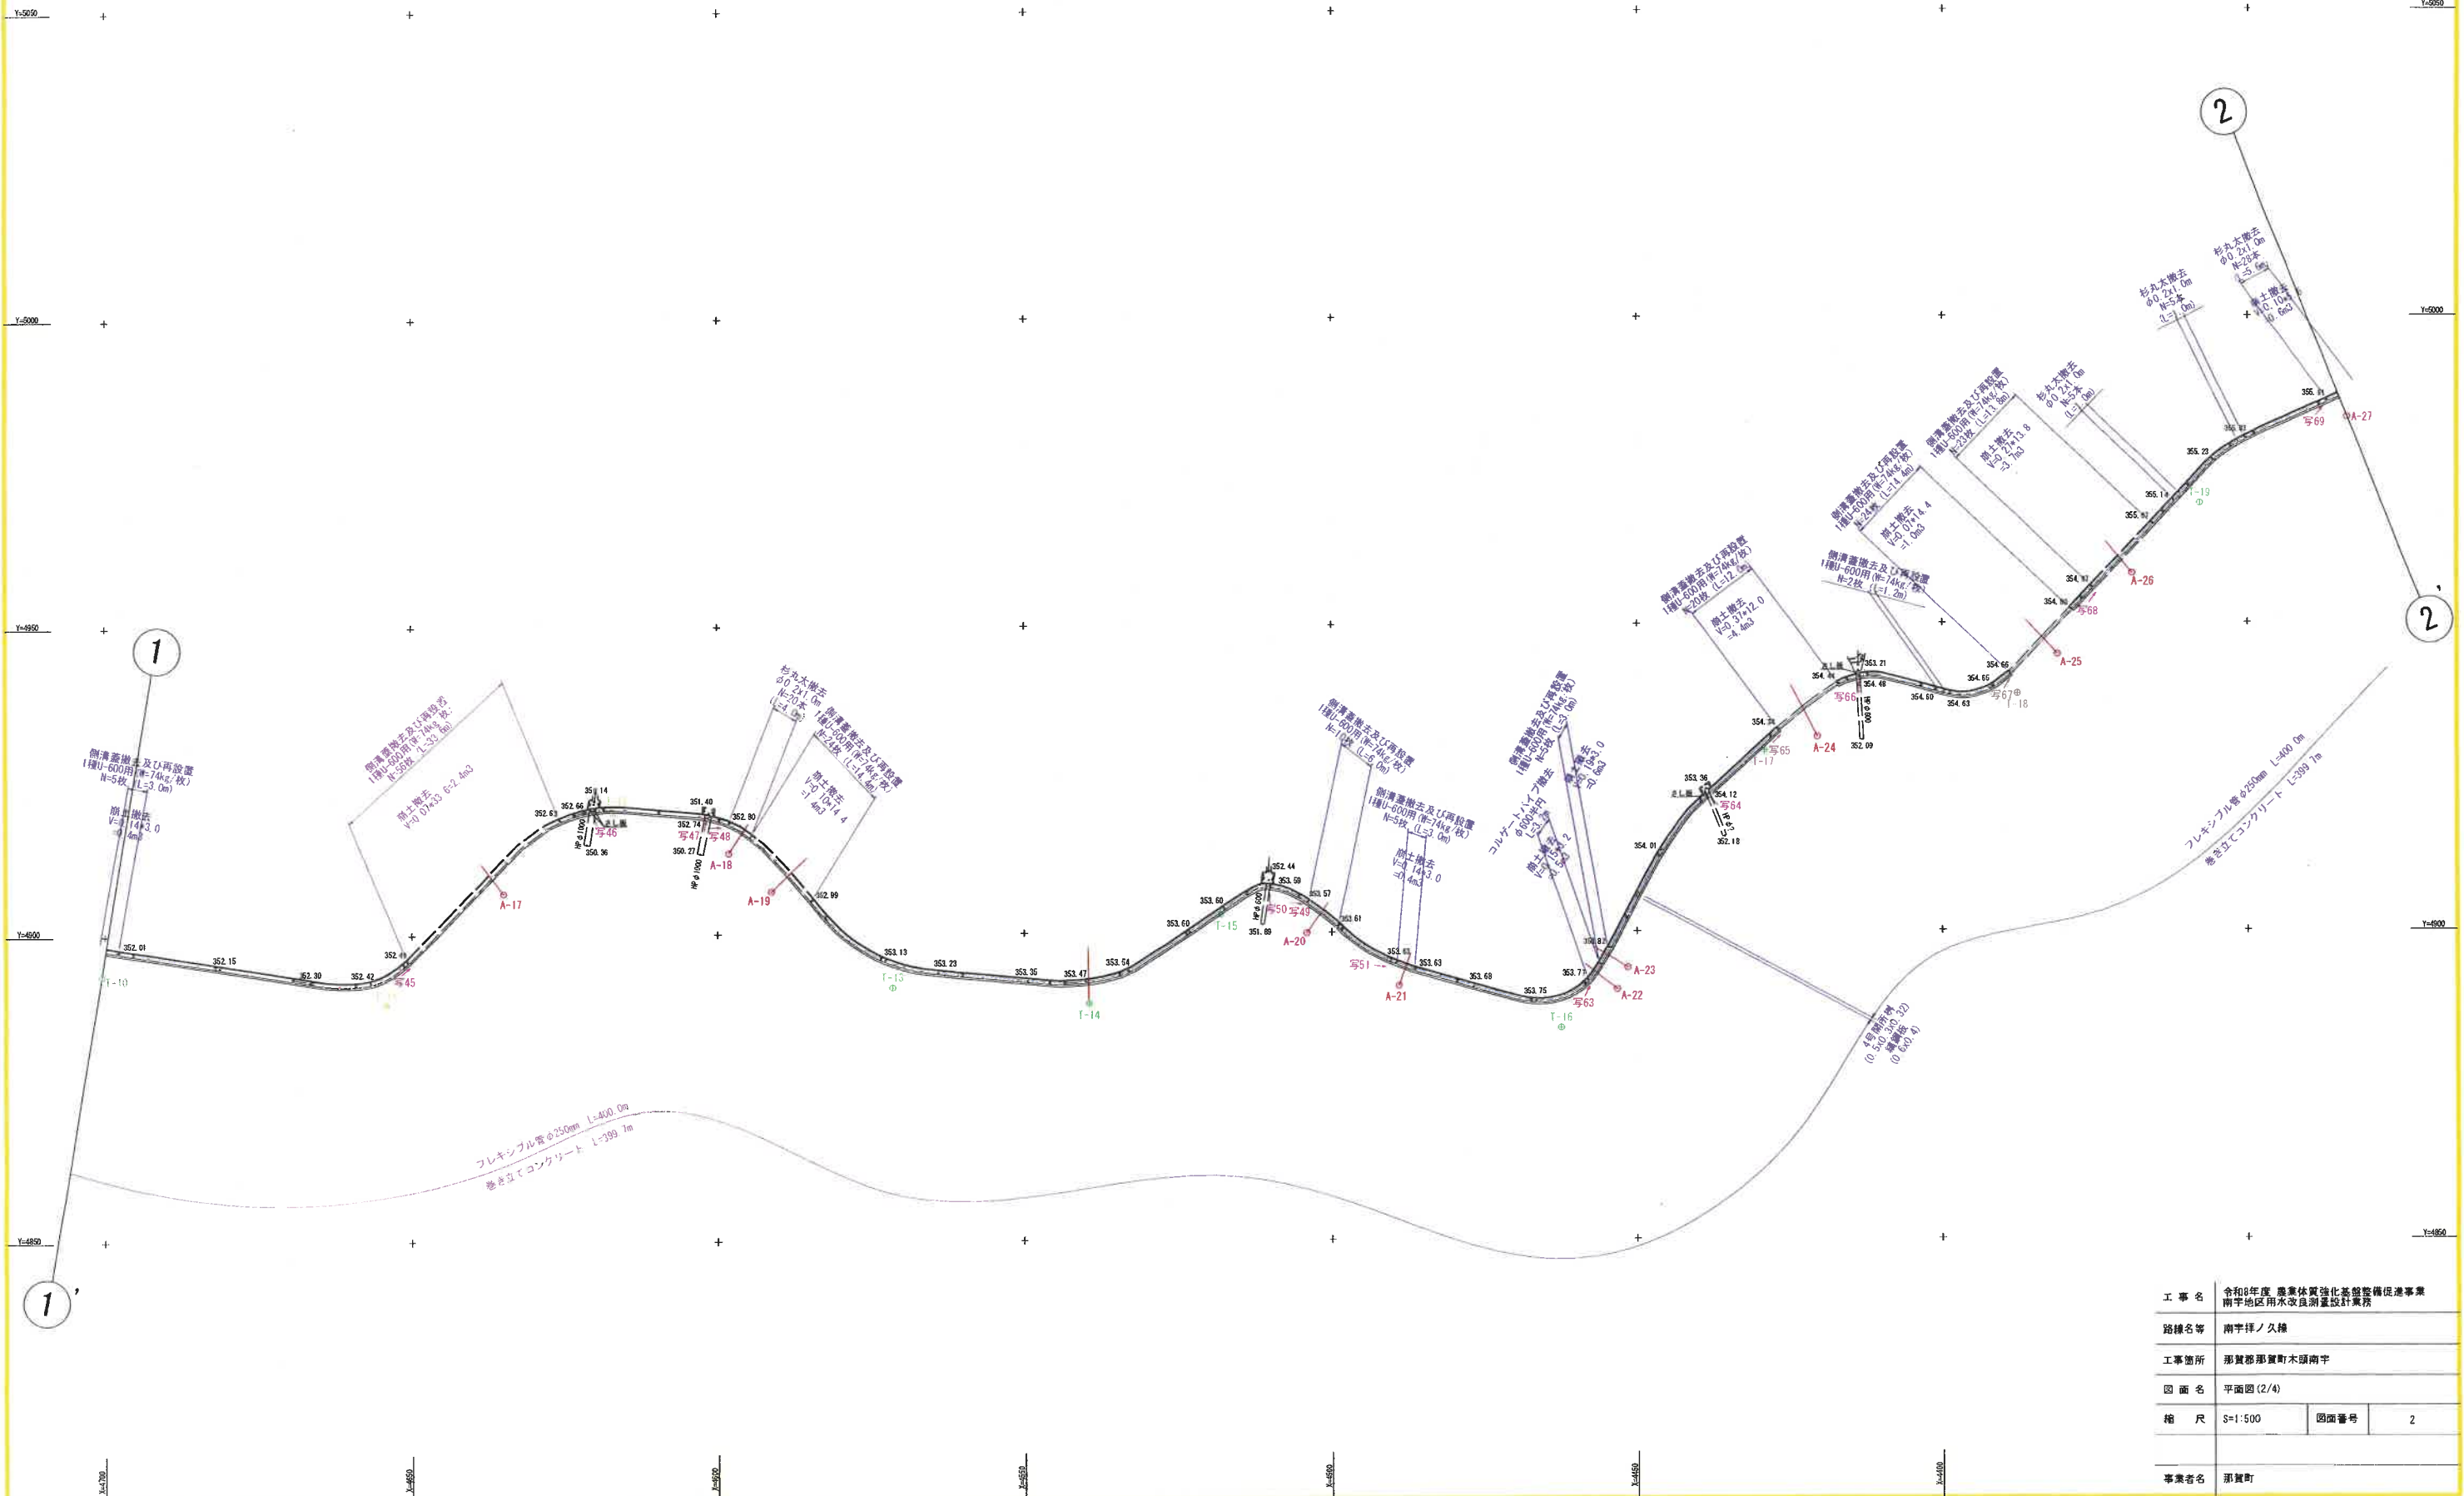
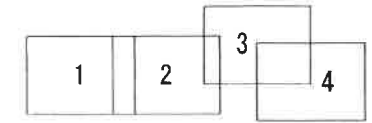


工 事 名	令和6年度 鹿島体育強化基盤整備促進事業 平地区雨水改良流量設計業務		
路線名等	南平坪ノ久緑		
工事箇所	那賀郡那賀町木頭南字		
図 面 名	平面図 (2/4)		
縮 尺	S=1:500	図面番号	2
事業者名	那賀町		


縦断図 (2/3) V=1/50
H=1/1,000

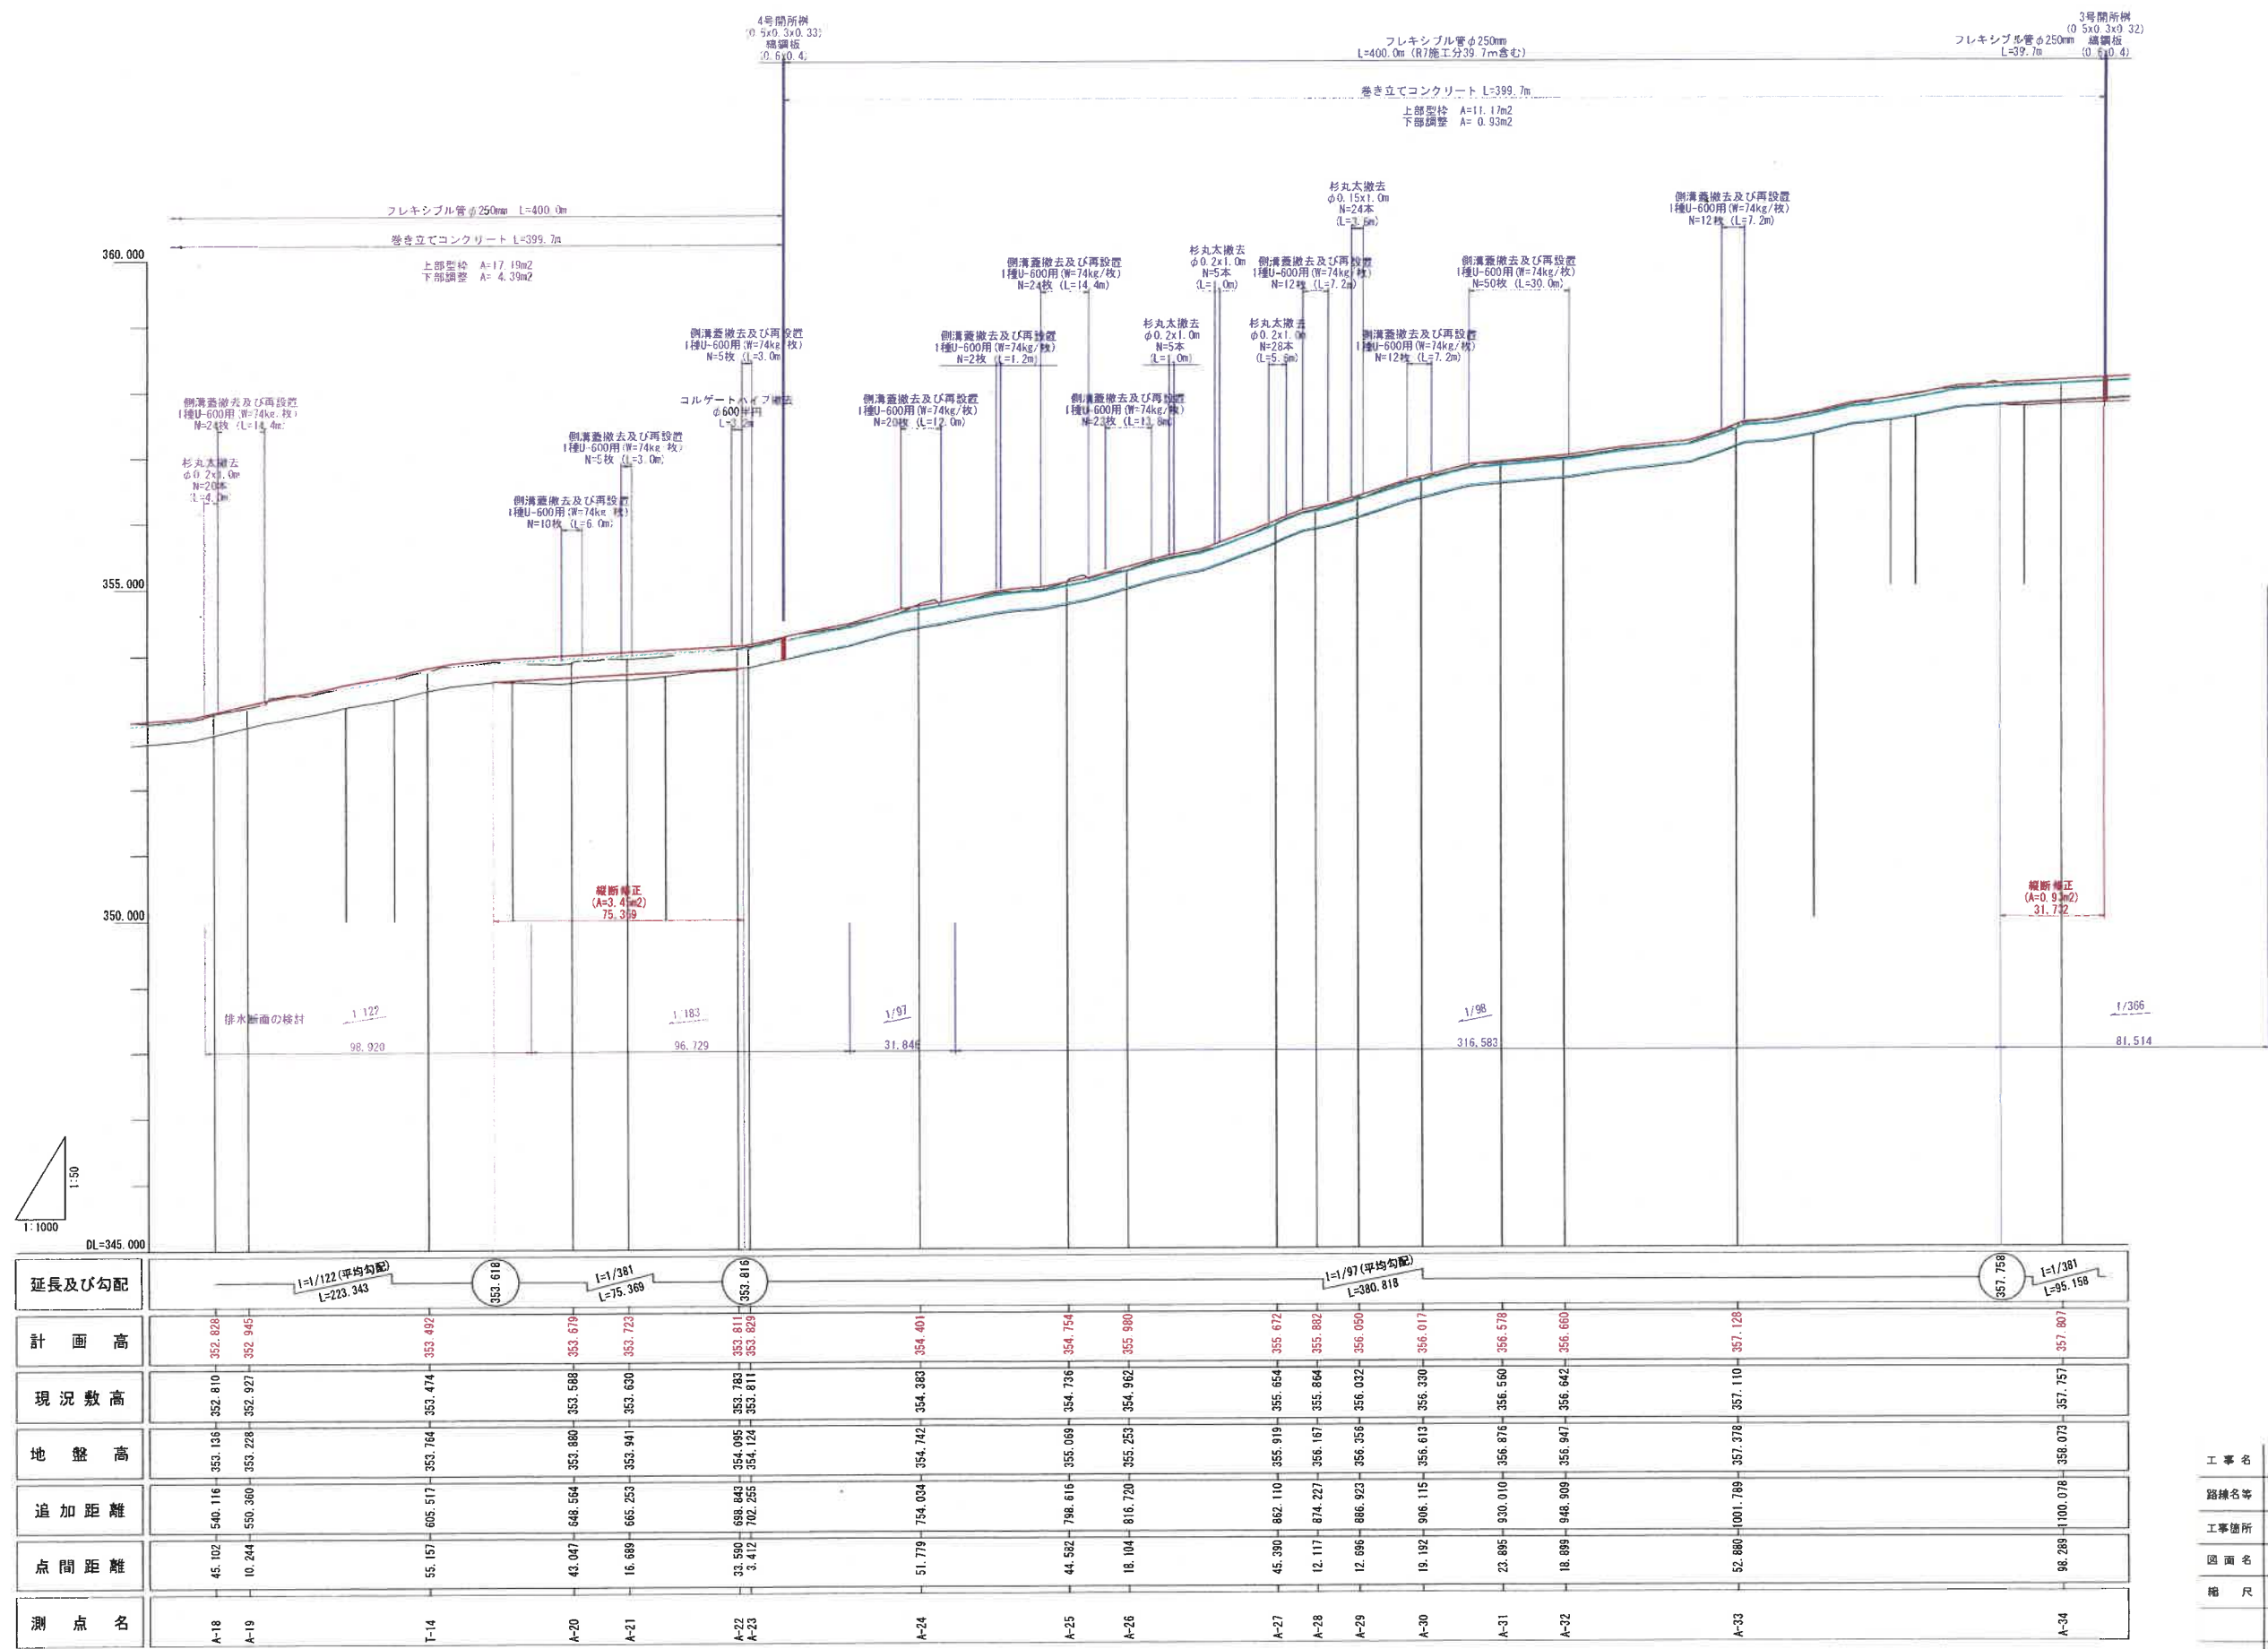

工事名	令和8年度 農業体質強化基盤整備促進事業 南宇地区 用水改良工事		
路線名等	南宇河ノ久線		
工事箇所	那賀郡那賀町木頭南宇		
図面名	縦断図 (2/3)		
縮尺	V=1:50 H=1:1000	図面番号	3
事業名	那賀町		

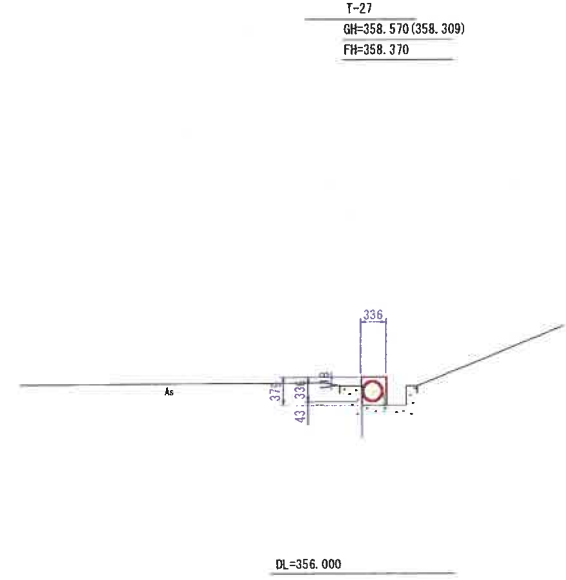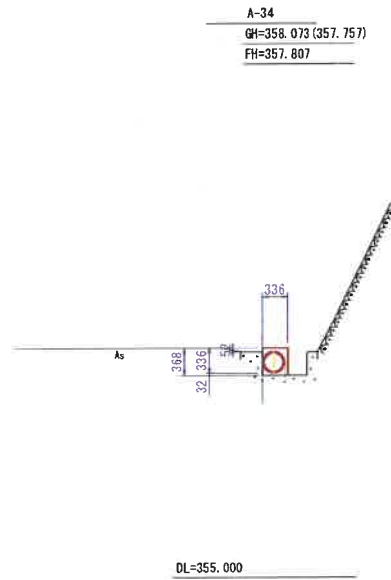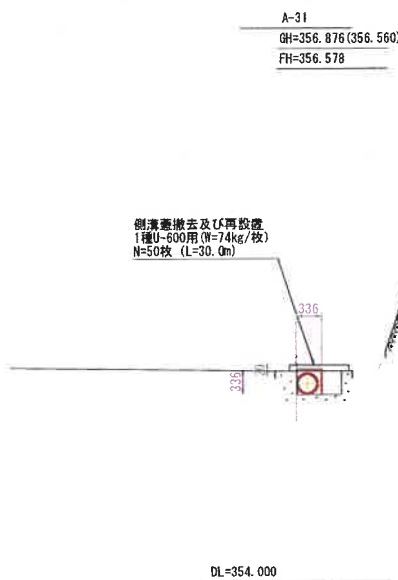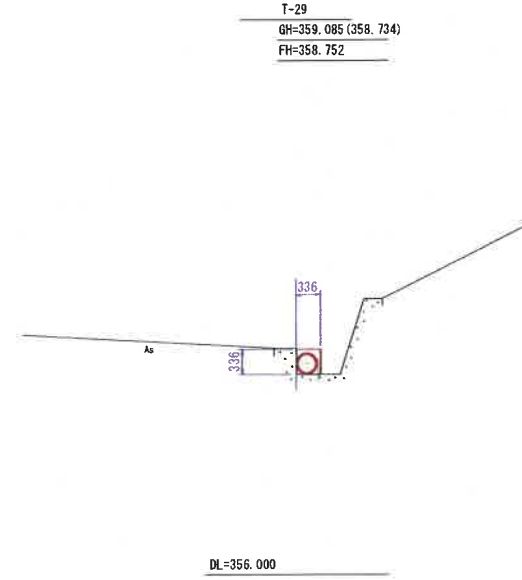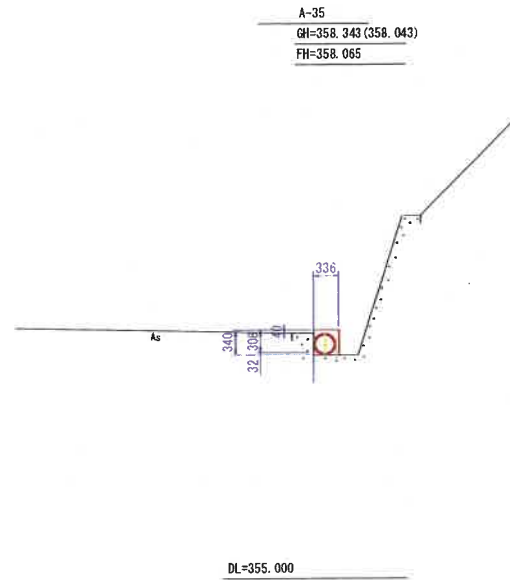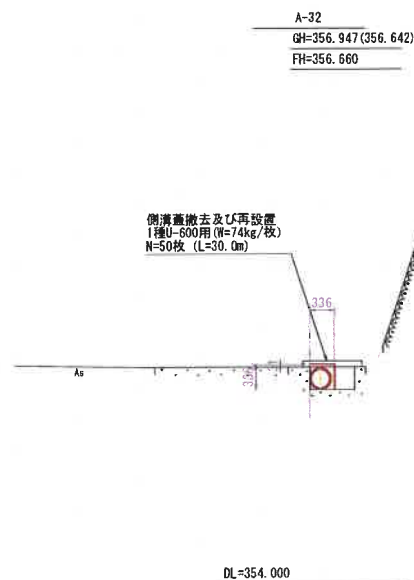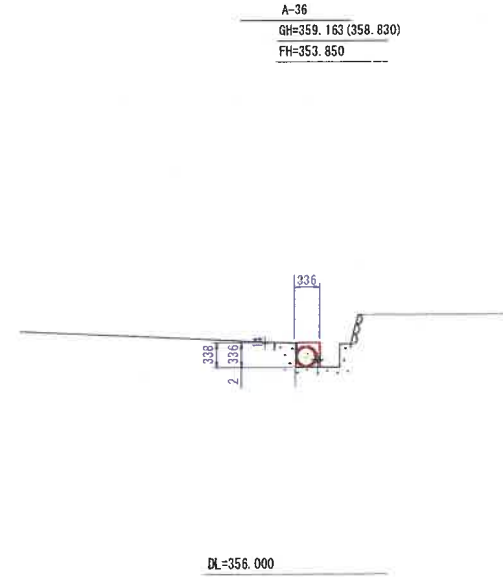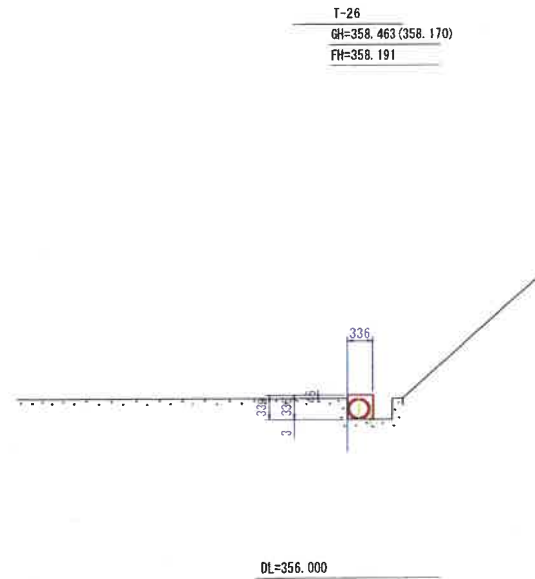


工事名	令和8年度 農業体質強化基盤整備促進事業 南平地区 用水改良工事		
路線名等	南平様ノ久線		
工事箇所	那賀郡那賀町木頭南平		
図面名	横断面 (5/6)		
縮尺	S=1:50	図面番号	5
事業者名	那賀町		

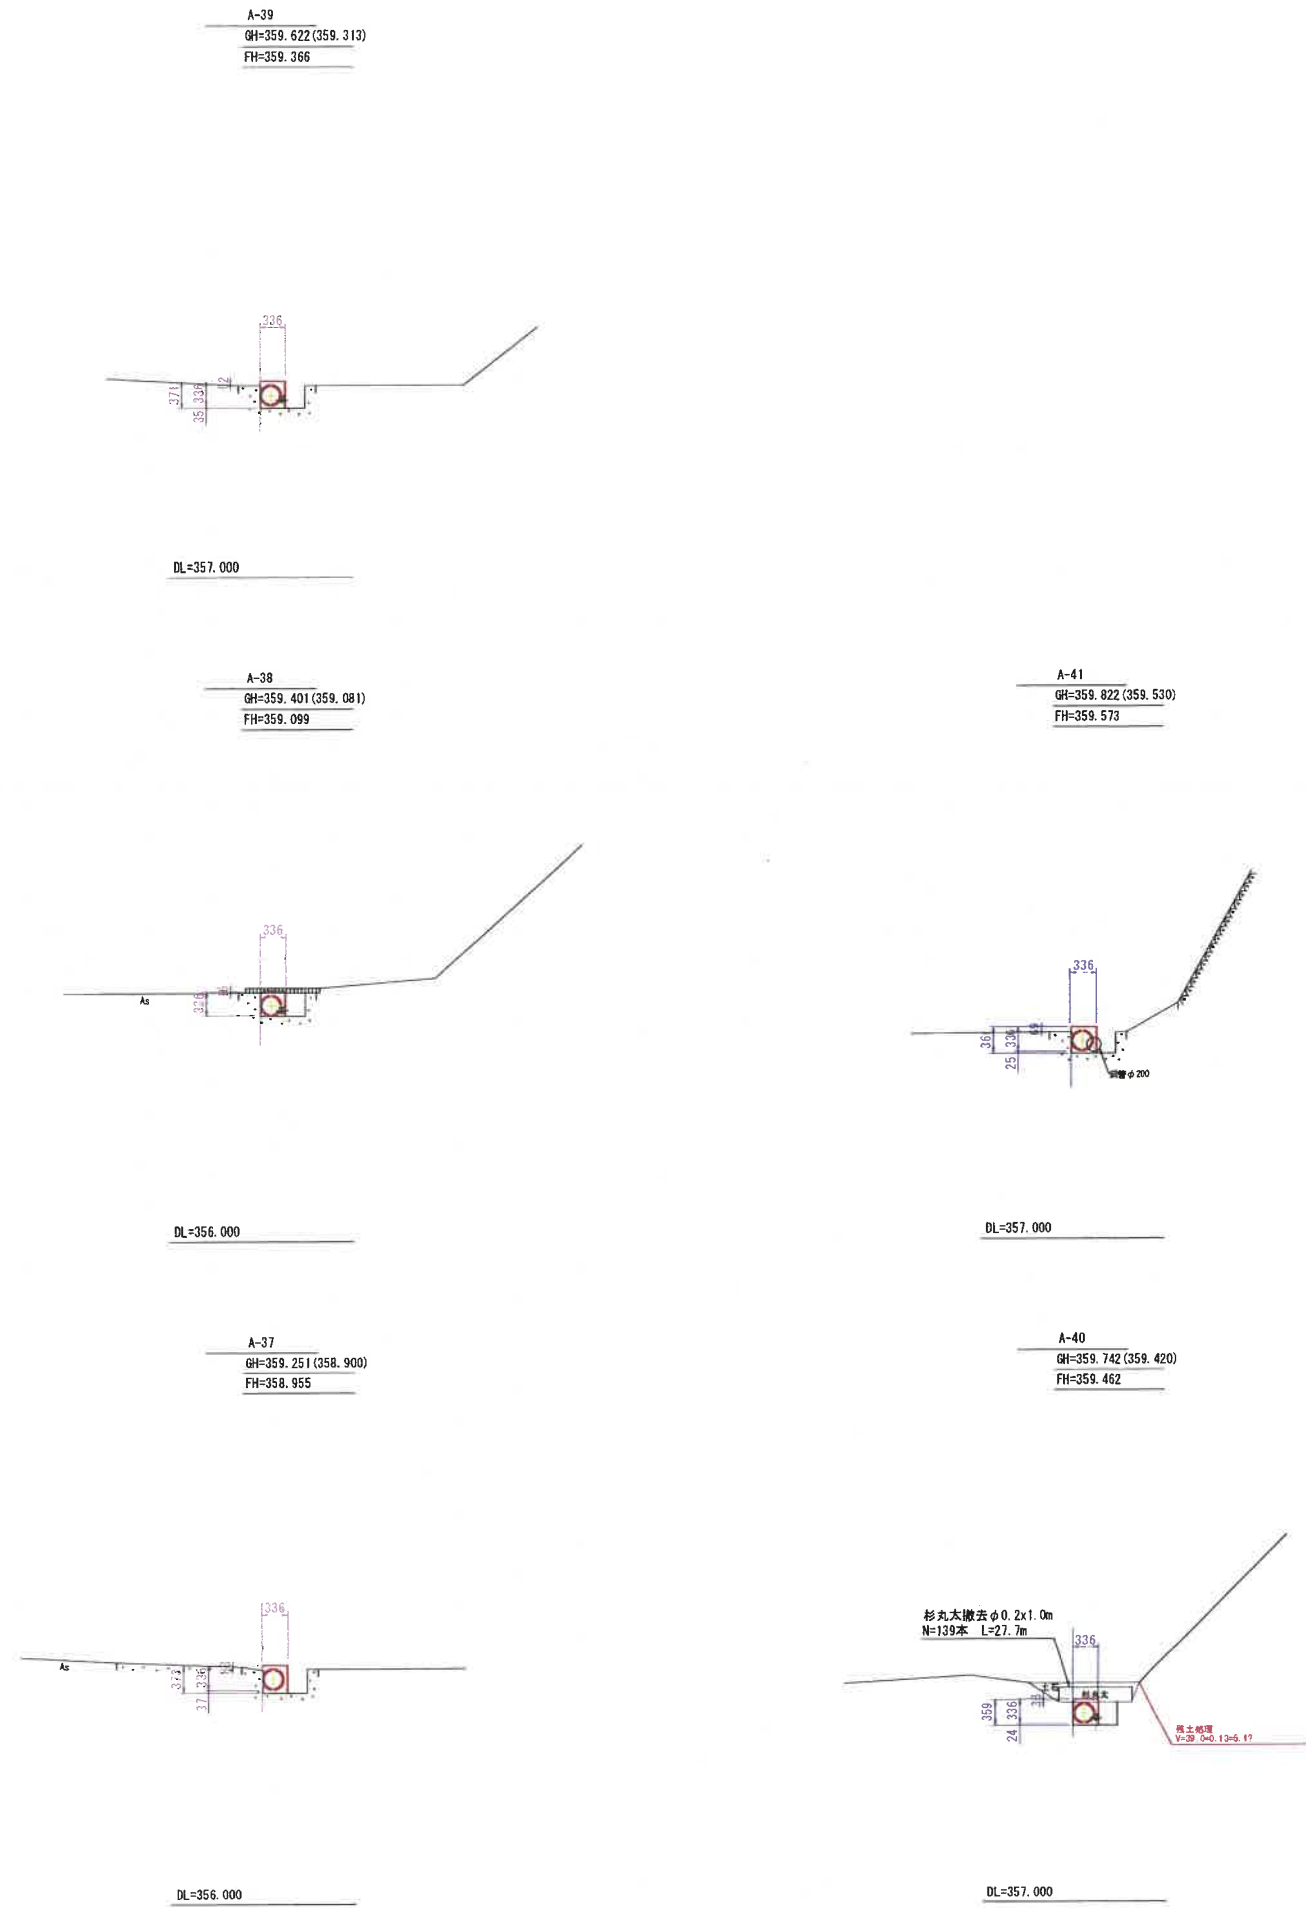


工事名	令和8年度 農業体質強化基盤整備促進事業 南平地区 用水改良工事		
路線名等	南平地区 / 久保		
工事箇所	那賀郡那賀町木頭南宇		
図面名	横断図 (6/6)		
縮尺	S=1:50	図面番号	6
事業名	那賀町		

Technical drawing of a rectangular plate. The overall width is 750, divided into a 50 section on the left and a 600 section on the right. The overall height is 600. A label points to the right side of the plate, indicating it is a "綑鋼板" (Bundled Steel Plate) with dimensions "0.7x0.7".



2号開所柵平面図 S=1/30

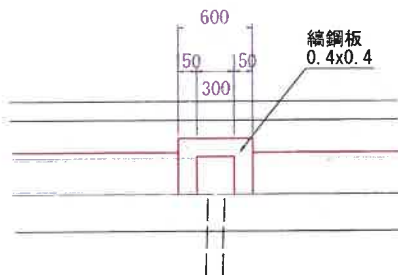

4号開所柵側面図 S=1/30

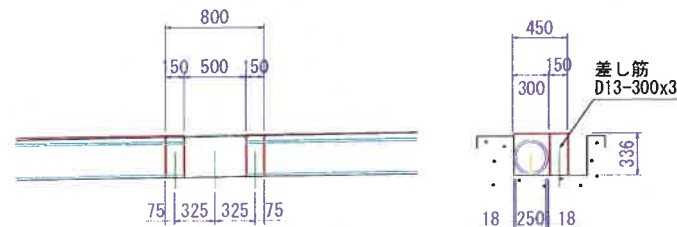

5号開所柵側面図 S=1/30

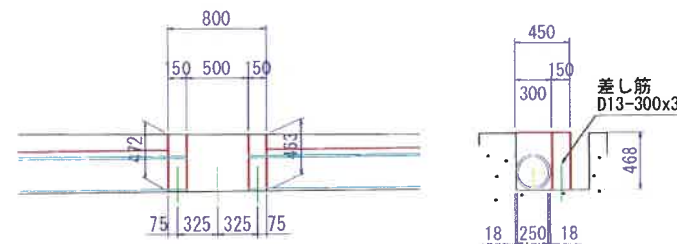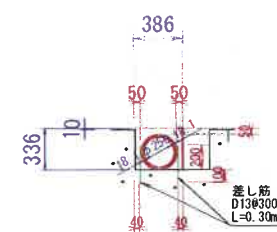巻き立てコンクリート S=1/30

※下部調整コンクリート及び道路側上部型枠は別途計上

工事名	令和8年度 農業体質強化基盤整備促進事業 南平地区 雨水改定工事		
路線名等	南平沢/久穂		
工事箇所	那賀郡那賀町木願南平		
図面名	構造図		
縮 尺	S=1:30	図面番号	7
事業者名	那賀町		