




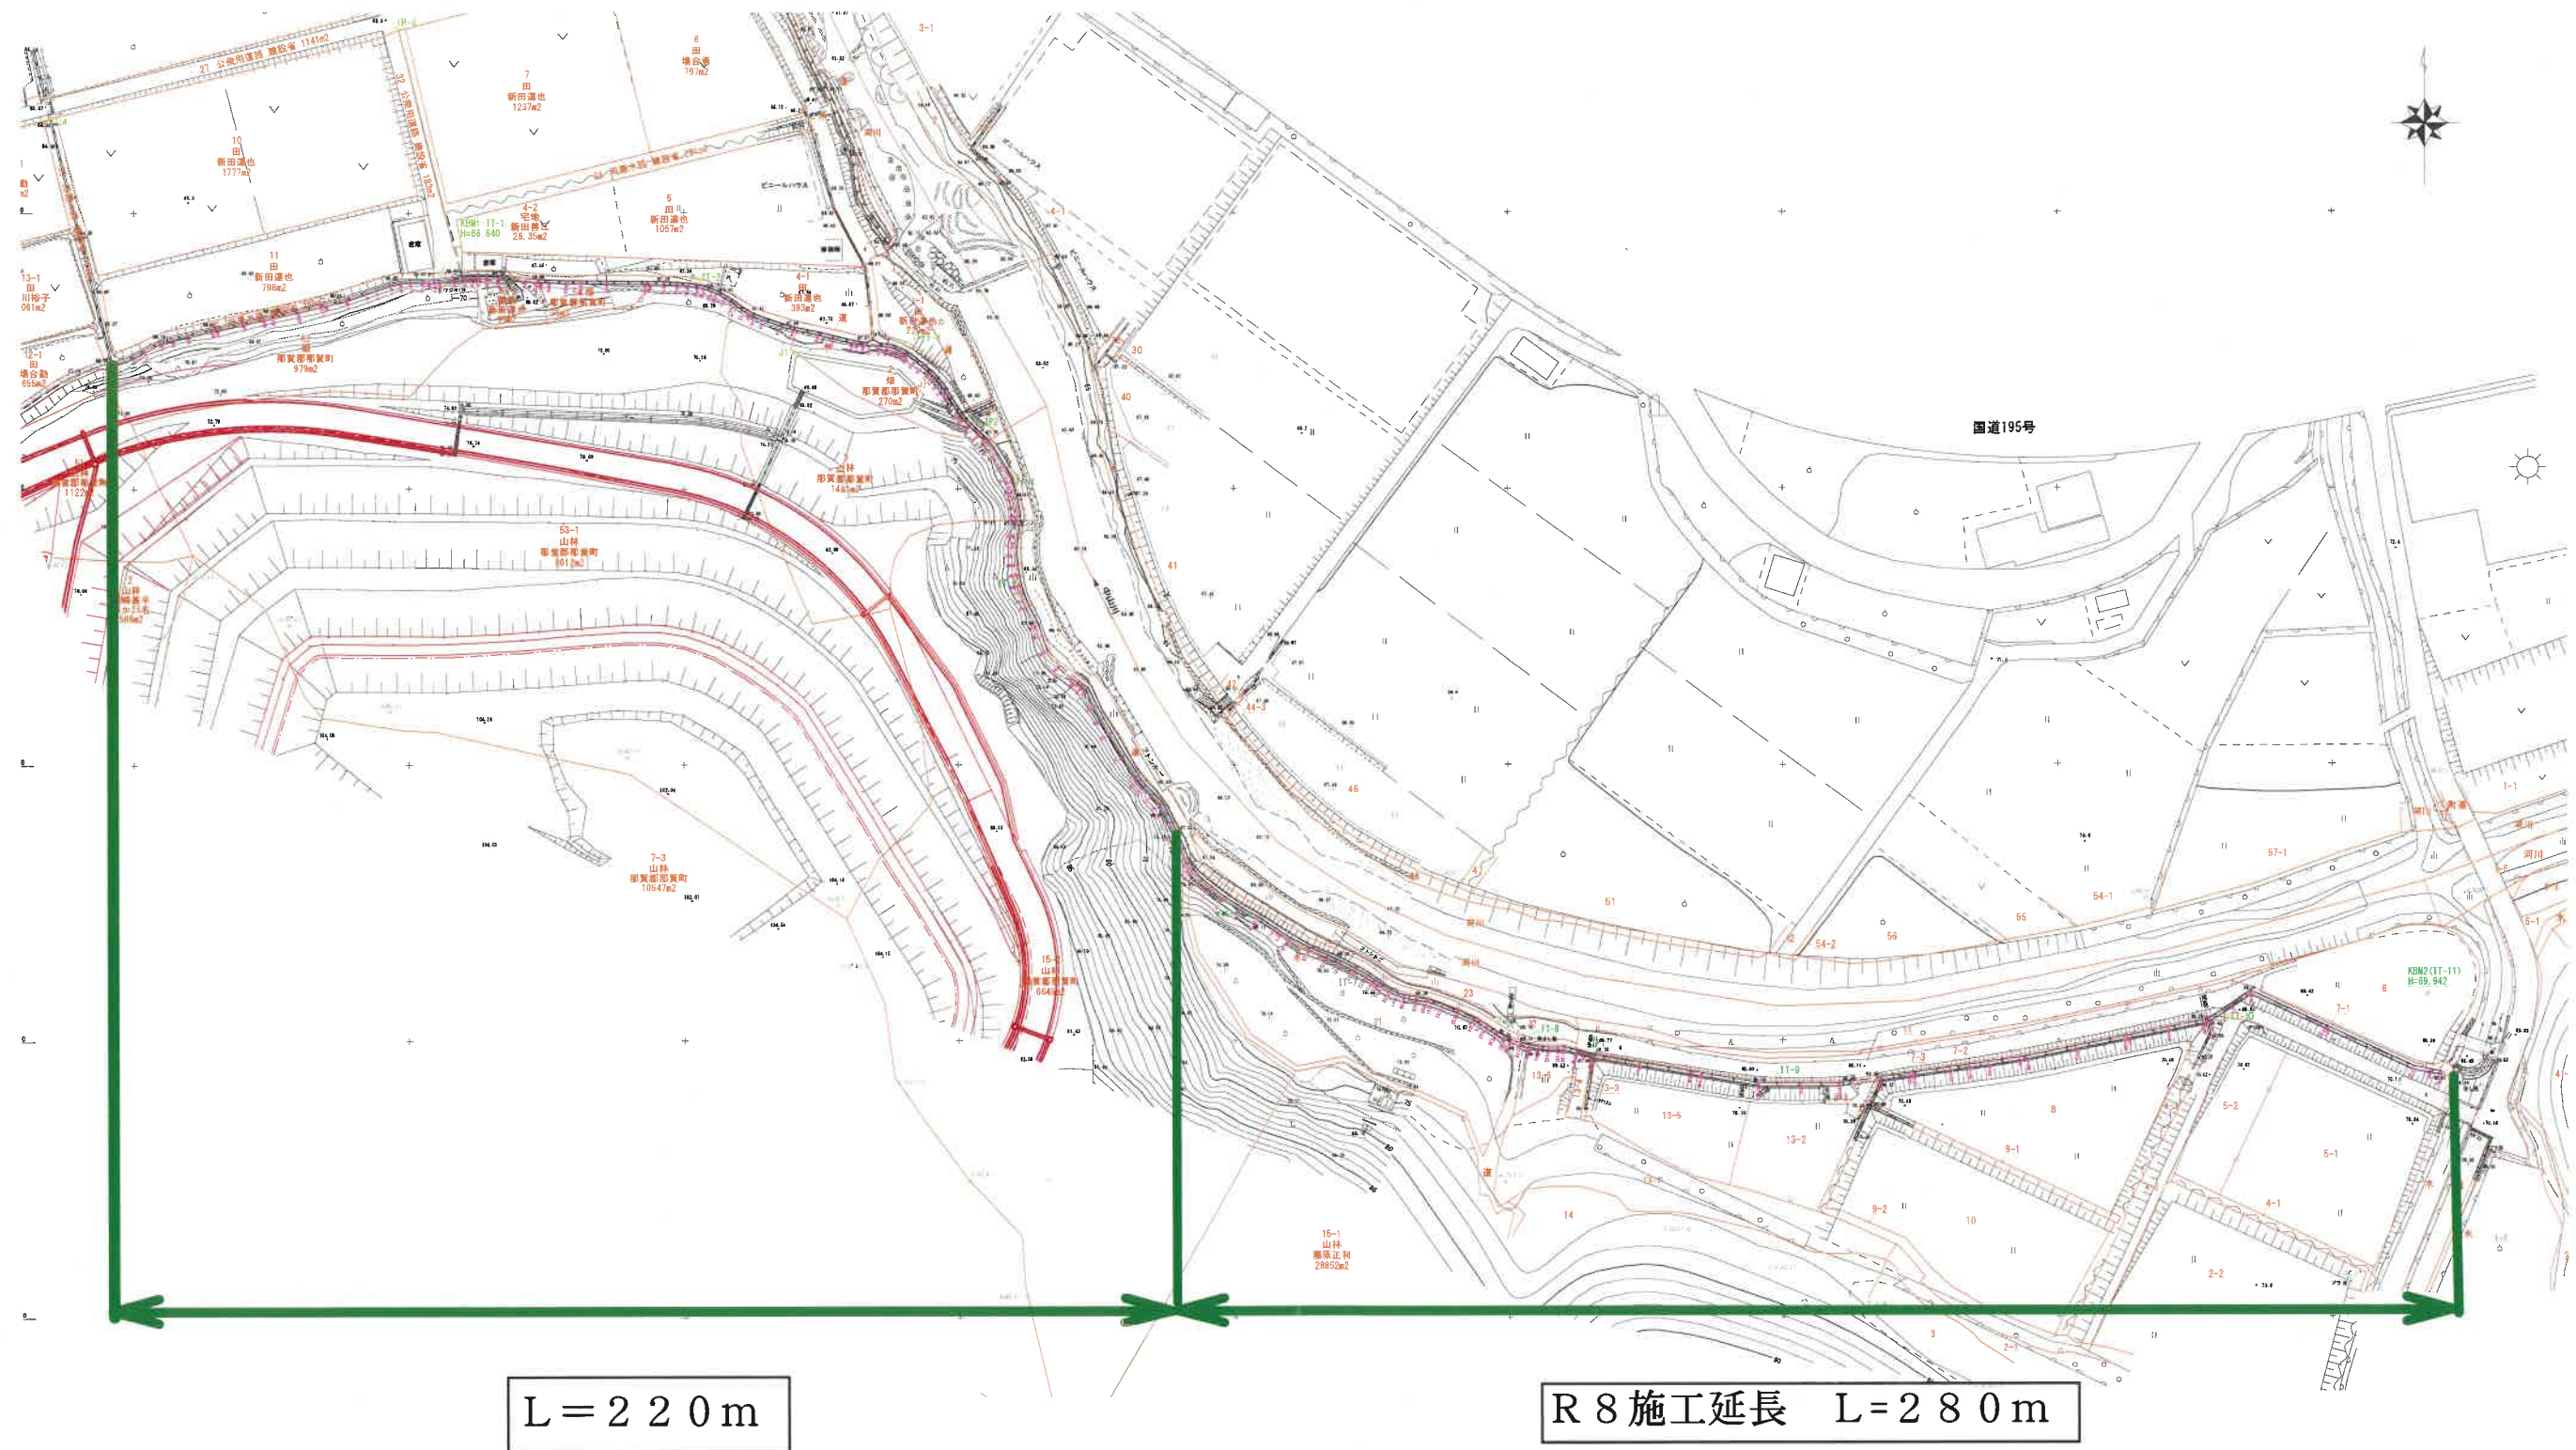

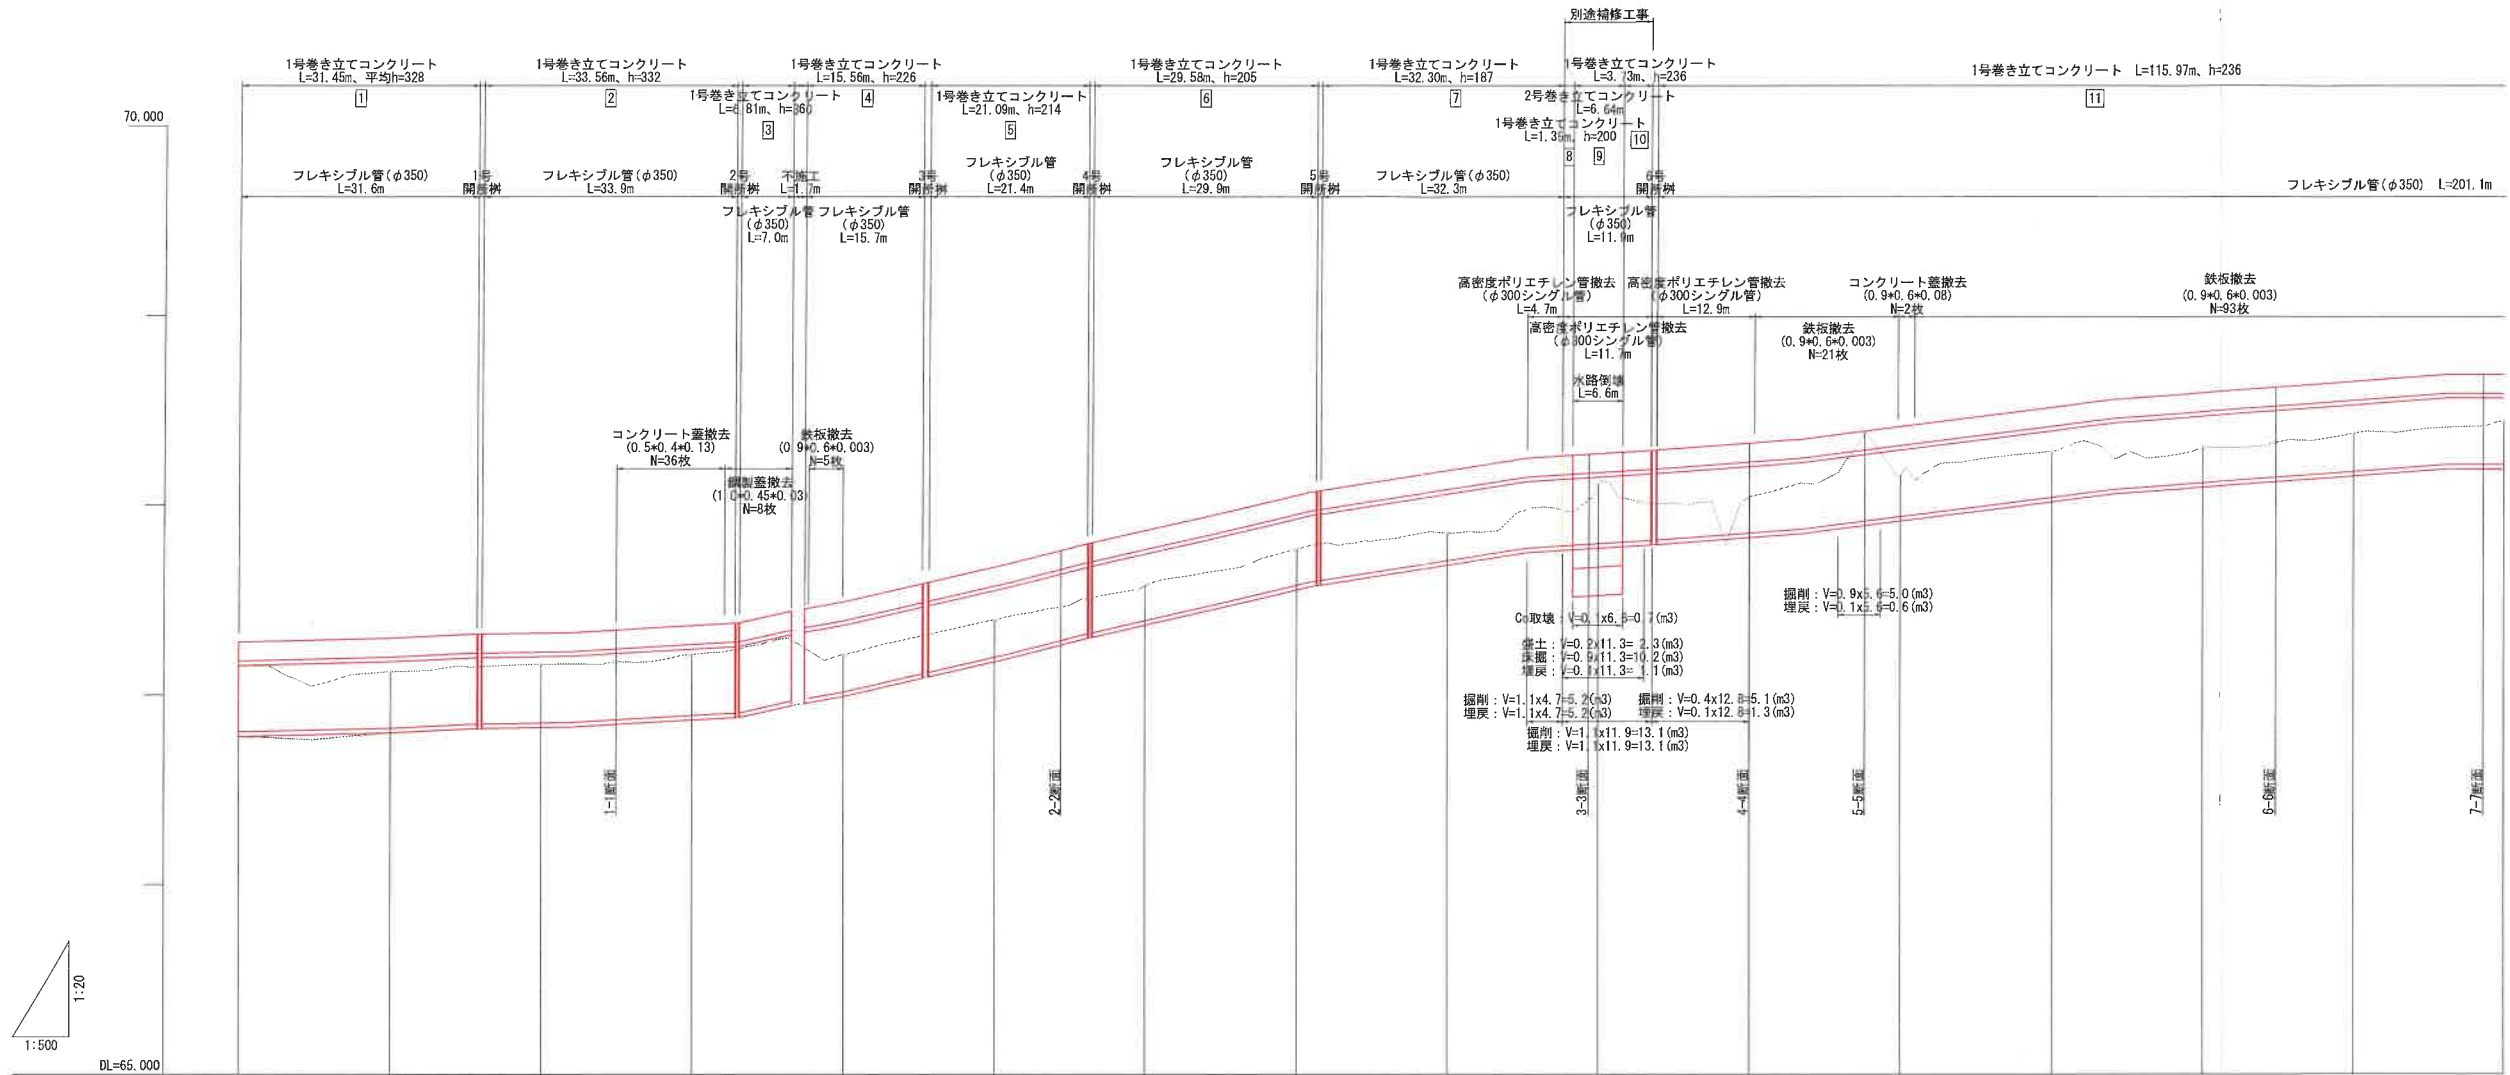

延長及び勾配															
盛 土 高															
切 土 高															
計 画 高															
地 盤 高	67.152	67.121	67.160	67.210	67.210	67.394	67.575	67.767	67.851	68.110	68.046	68.160	68.280	68.302	68.376
追 加 距 離	0.000	20.000	40.000	60.000	80.000	100.000	120.000	140.000	160.000	180.000	200.000	220.000	240.000	260.000	280.000
点 間 距 離	0.000	20.000	20.000	20.000	20.000	20.000	20.000	20.000	20.000	20.000	20.000	20.000	20.000	20.000	20.000
測 点 名	BP	N01	N02	N03	N04	N05	N06	N07	N08	N09	N010	N011	N012	N013	N014


工 事 名	令和7年度 県単土地改良事業 中山新田用水測量設計委託業務	
路線名等	中山新田地区	
工事箇所	那賀郡那賀町中山	
図 面 名	縦断面図(1/2)	
縮 尺	V=1:20 H=1:500	図面番号 2 / 7
会 社 名	徳島県土地改良事業団体連合会	
事業者名	那賀町農業振興課	

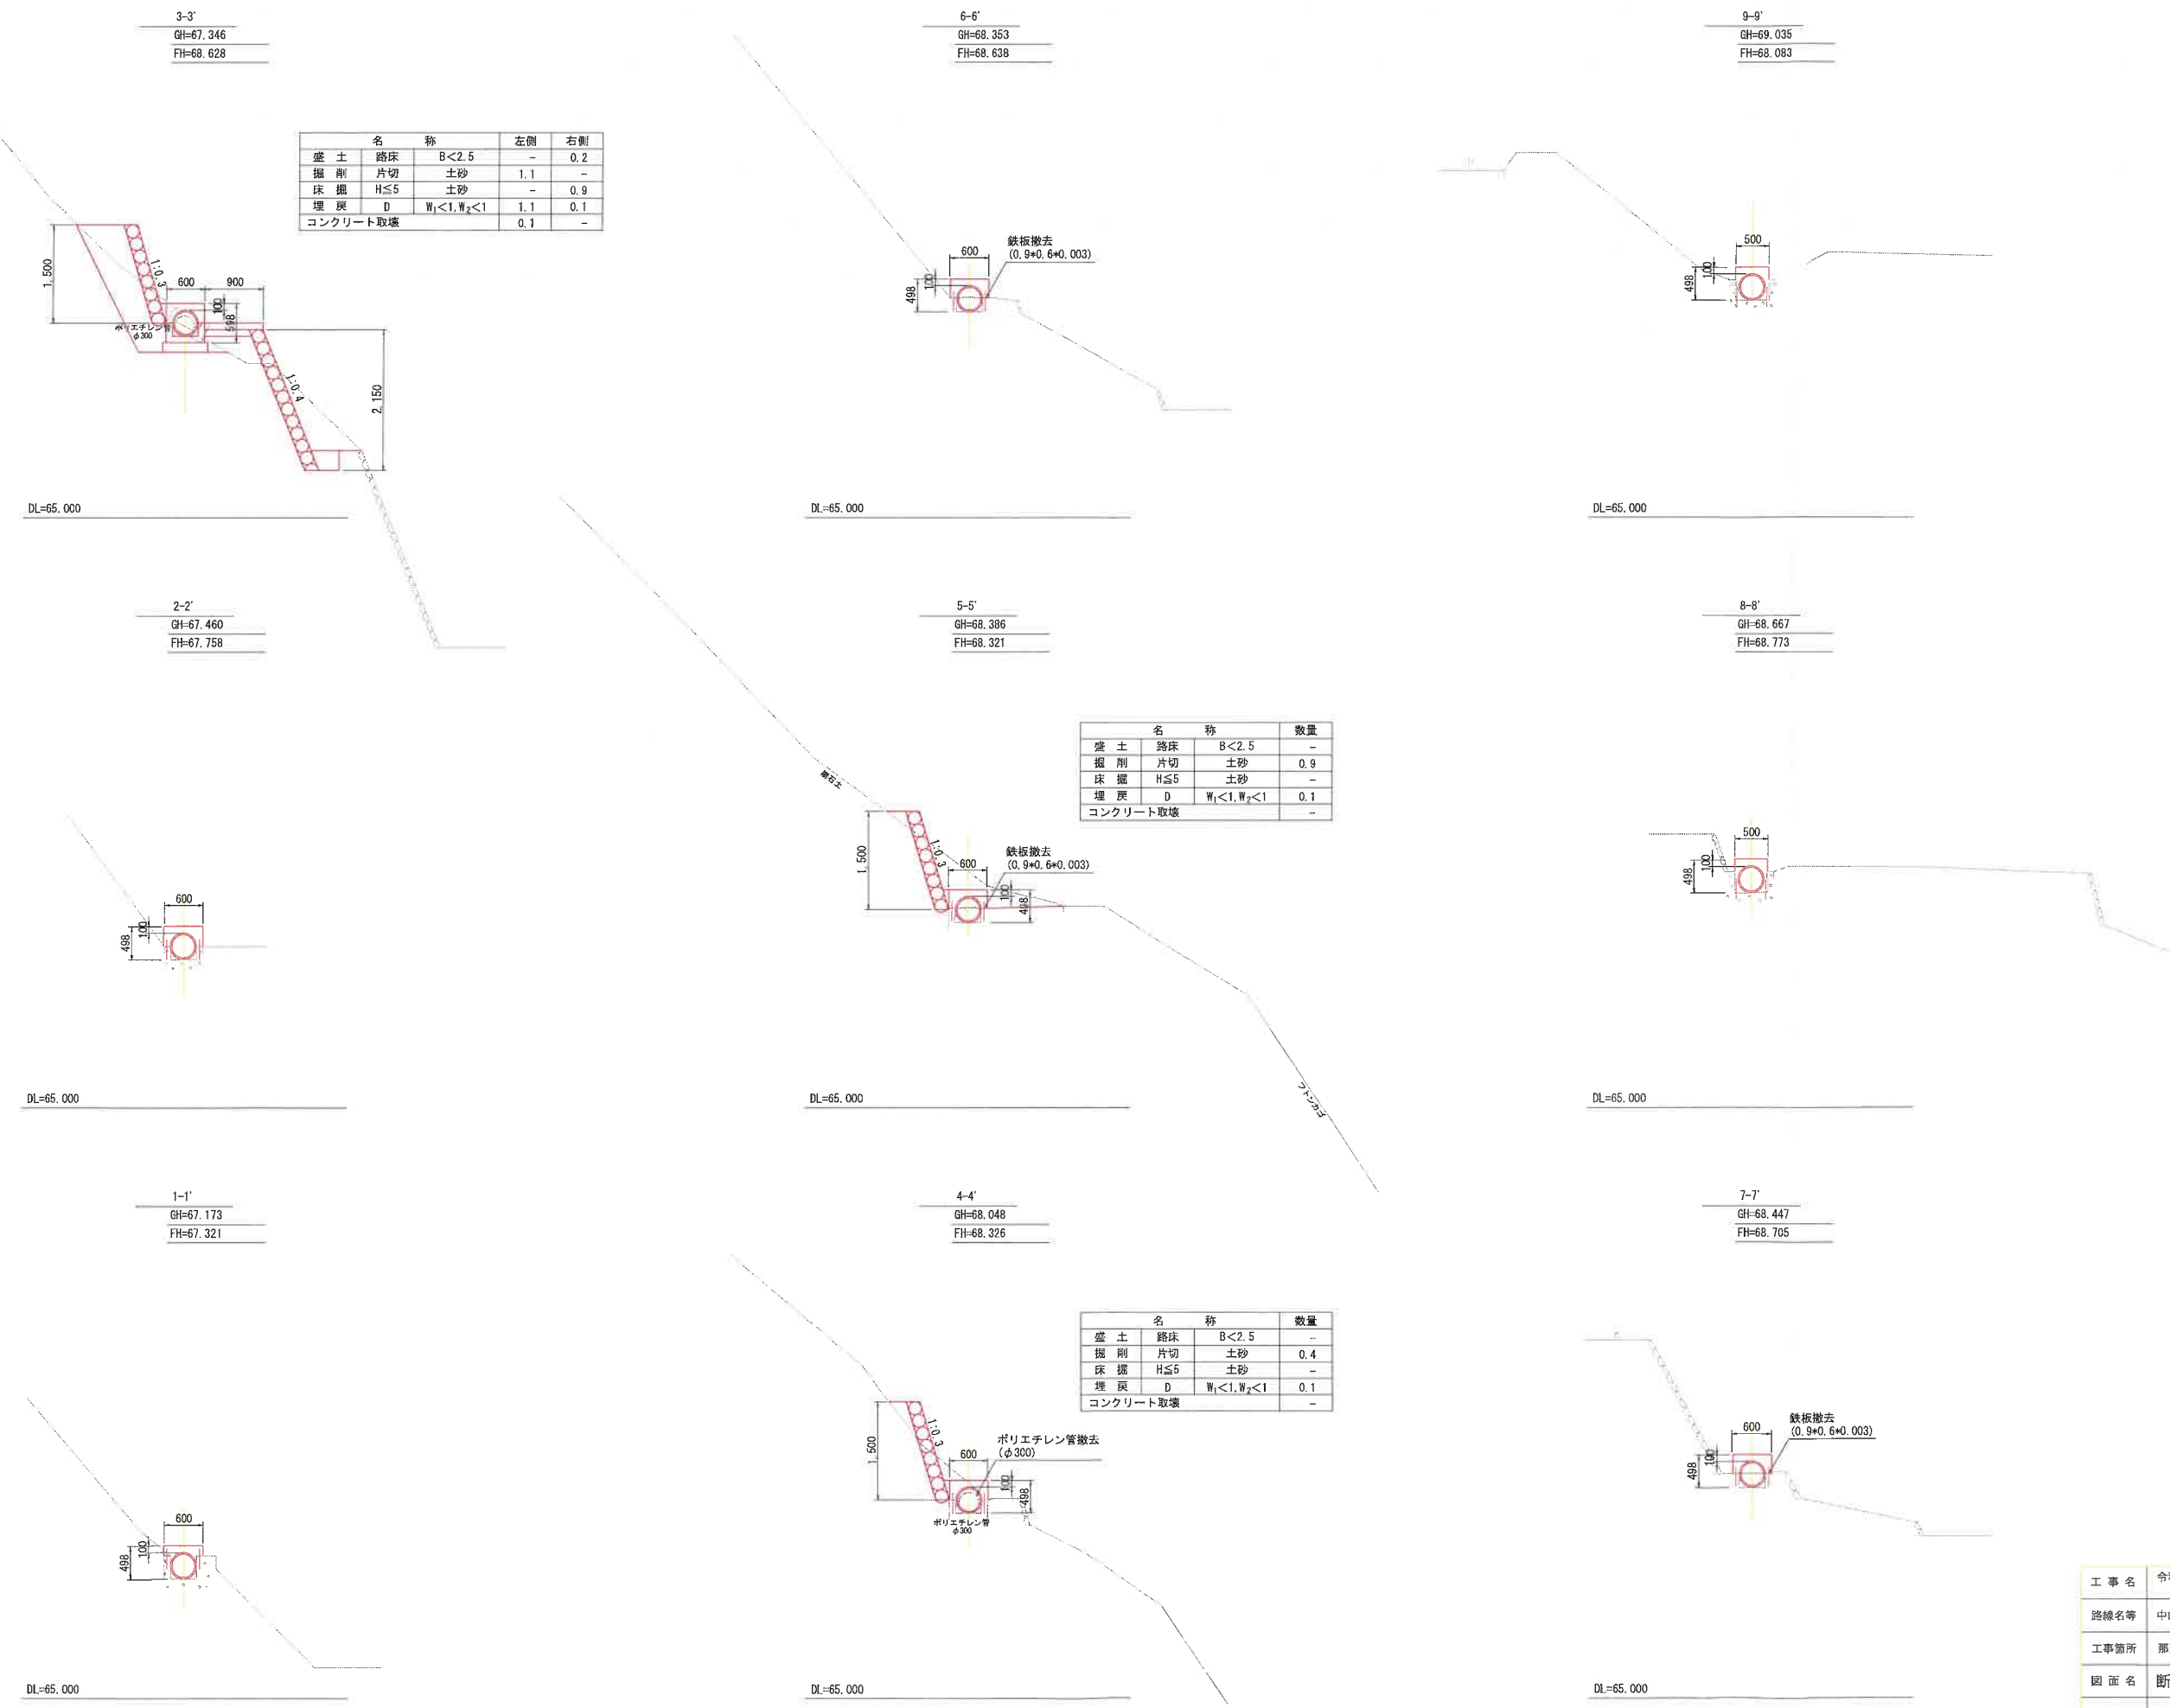


工 事 名	令和7年度 県単土地改良事業 中山新田用水測量設計委託業務		
路線名等	中山新田地区		
工事箇所	那賀郡那賀町中山		
図 面 名	断面図		
縮 尺	S=1:50	図面番号	4 / 7
会 社 名	徳島県土地改良事業団体連合会		
事業者名	那賀町農業振興課		

拾石積展開図 S=1:50


NO. 8+15. 3～NO. 9+6. 1付近

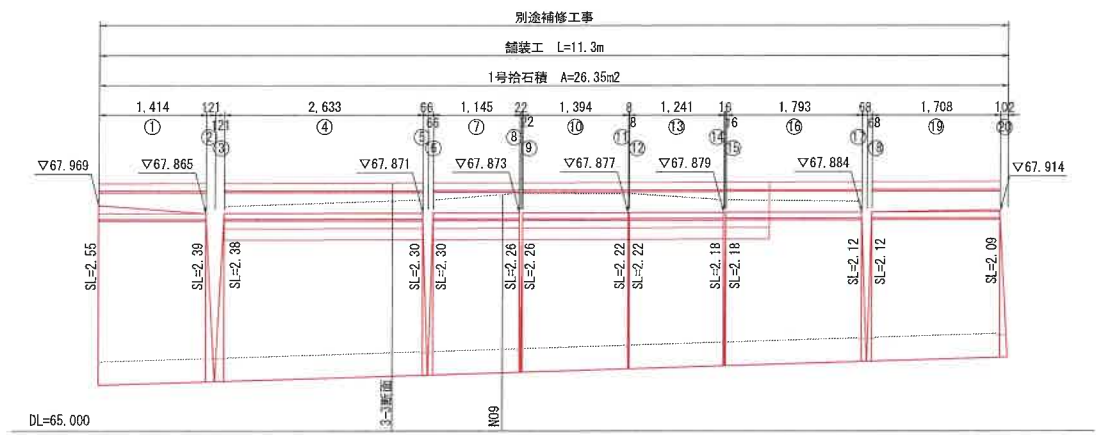


1号拾石積 S=1:30

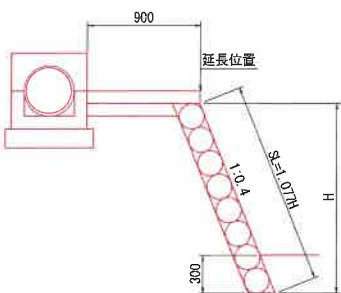


2号拾石積 S=1:30

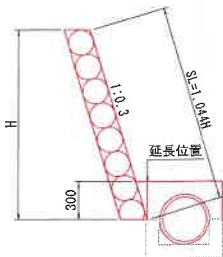


舗装工 S=1:30

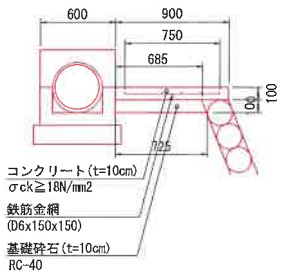

NO. 8+10. 6～NO. 10+0. 6付近

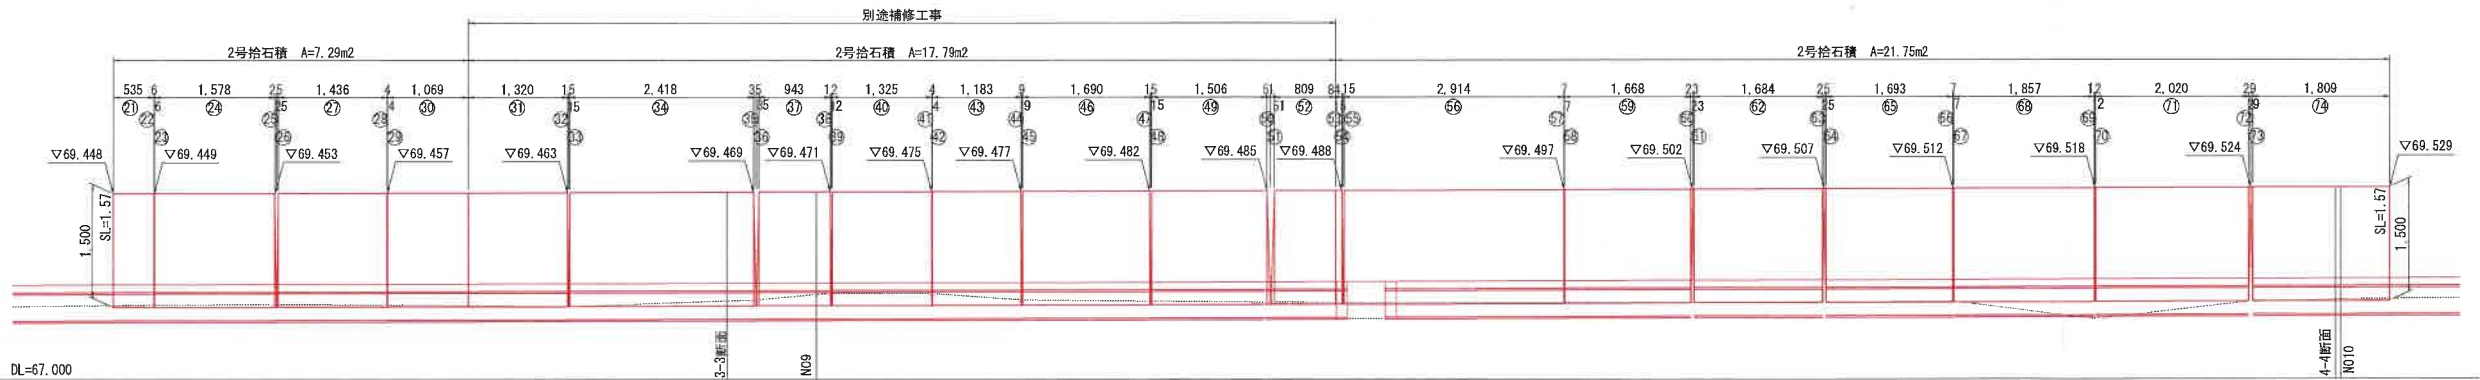


NO. 10+11. 7～NO. 10+17. 4付近

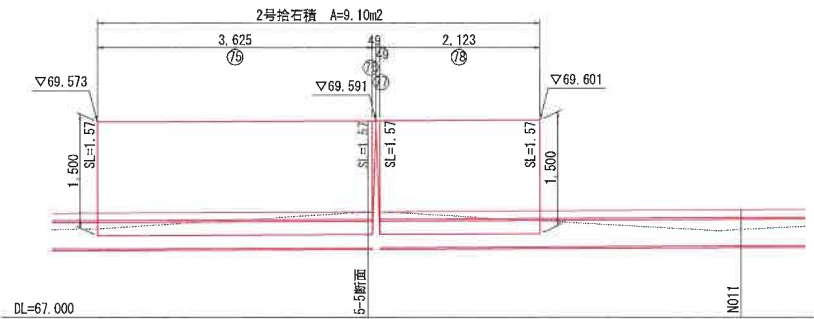

工事名	令和7年度 県単土地改良事業 中山新田用水測量設計委託業務		
路線名等	中山新田地区		
工事箇所	那賀郡那賀町中山		
図面名	拾石積展開図		
縮尺	S=1:50	図面番号	5 / 7
会社名	徳島県土地改良事業団体連合会		
事業者名	那賀町農業振興課		

1号巻き立てコンクリート


S=1:30

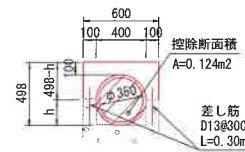

名称	規格	単位	数量
コンクリート	$\sigma_{ck} \geq 18N/mm^2$	m³	0.175-0.2h
型枠	小型構造物	m²	1.00-2h
目地板 (t=10mm)	遮音繊維質	m²	10mに1箇所
差し筋	SD345 D13	kg	1.99
剛孔	$\phi 20 \times 200mm$	孔	6.7

2号巻き立てコンクリート


S=1:30

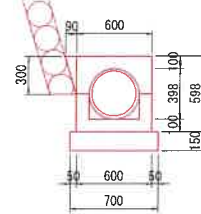

名称	規格	単位	数量
コンクリート	$\sigma_{ck} \geq 18N/mm^2$	m³	0.248
型枠	小型構造物	m²	1.20
基礎砕石	RC-40 (t=15cm)	m²	0.70
基礎整正		m²	0.70

3号巻き立てコンクリート


S=1:30

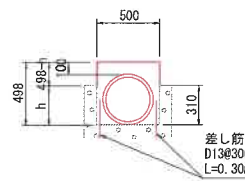

名称	規格	単位	数量
コンクリート	$\sigma_{ck} \geq 18N/mm^2$	m³	0.125
型枠	小型構造物	m²	1.00-2h
目地板 (t=10mm)	遮音繊維質	m²	10mに1箇所
差し筋	SD345 D13	kg	1.99
剛孔	$\phi 20 \times 100mm$	孔	6.7

4号巻き立てコンクリート


S=1:30

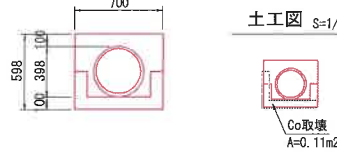

名称	規格	単位	数量
コンクリート	$\sigma_{ck} \geq 18N/mm^2$	m³	0.295
型枠	小型構造物	m²	1.20
Co取壊		m³	0.11

5号巻き立てコンクリート


S=1:30

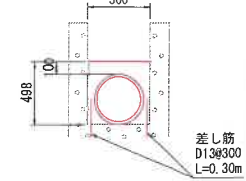

名称	規格	単位	数量
コンクリート	$\sigma_{ck} \geq 18N/mm^2$	m³	0.125
差し筋	SD345 D13	kg	1.99
剛孔	$\phi 20 \times 100mm$	孔	6.7

6号巻き立てコンクリート


S=1:30

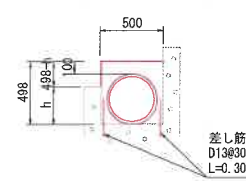

名称	規格	単位	数量
コンクリート	$\sigma_{ck} \geq 18N/mm^2$	m³	0.125
型枠	小型構造物	m²	0.50-h
目地板 (t=10mm)	遮音繊維質	m²	10mに1箇所
差し筋	SD345 D13	kg	1.99
剛孔	$\phi 20 \times 100mm$	孔	6.7

1号開所樹


S=1:30

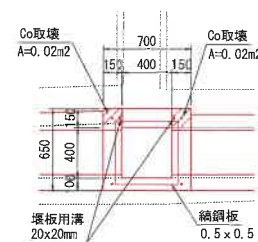

名称	規格	算式	数量
コンクリート	$\sigma_{ck} \geq 18N/mm^2$	$(0.65 \times 0.498 - 0.10 \times 0.31) \times 0.70 - 0.55 \times 0.498 \times 0.40 - 0.124 \times 0.15 \times 2$	0.058 m³
型枠	小型構造物	$0.188 \times (0.70 + 0.40 + 0.30) + 0.55 \times 0.498 \times 2$	0.81 m²
差し筋	SD345 D13	$0.30 \times 4 \times 0.995$	1.19 kg
剛孔	$\phi 20 \times 200mm$		4.0 孔
縦鋼板	500x500x4.5mm	亜鉛メッキ、アングルバー加工品	1.0 組
Co取壊	無筋構造物	$(0.02 + 0.02) \times 0.31$	0.01 m³

2号開所樹


S=1:30

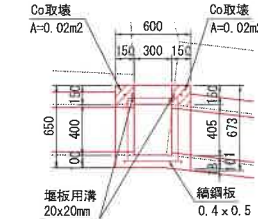

名称	規格	算式	数量
コンクリート	$\sigma_{ck} \geq 18N/mm^2$	$[(0.65 + 0.673) / 2 \times 0.498 - (0.10 + 0.101) / 2 \times 0.35] \times 0.60 - (0.55 + 0.555) / 2 \times 0.498 \times 0.30 - 0.124 \times 0.15 \times 2$	0.057 m³
型枠	小型構造物	$0.148 \times (0.60 + 0.30 + 0.30) + (0.55 + 0.555) \times 0.498$	0.73 m²
差し筋	SD345 D13	$0.30 \times 4 \times 0.995$	1.19 kg
剛孔	$\phi 20 \times 200mm$		4.0 孔
縦鋼板	400x500x4.5mm	亜鉛メッキ、アングルバー加工品	1.0 組
Co取壊	無筋構造物	$(0.02 + 0.02) \times 0.35$	0.01 m³

3号開所樹


S=1:30

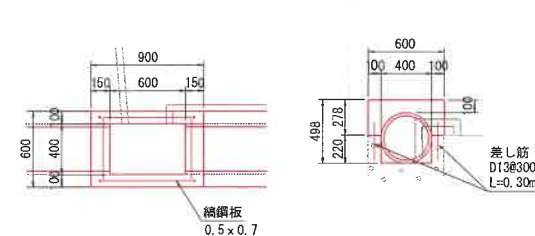

名称	規格	算式	数量
コンクリート	$\sigma_{ck} \geq 18N/mm^2$	$(0.60 \times 0.498 - 0.10 \times 0.22 \times 2) \times 0.90 - 0.40 \times 0.498 \times 0.60 - 0.124 \times 0.15 \times 2$	0.073 m³
型枠	小型構造物	$0.278 \times (0.90 \times 2 + 0.60 \times 2) + 0.40 \times 0.498 \times 2$	1.23 m²
差し筋	SD345 D13	$0.30 \times 4 \times 0.995$	1.19 kg
剛孔	$\phi 20 \times 200mm$		4.0 孔
縦鋼板	500x700x4.5mm	亜鉛メッキ、アングルバー加工品	1.0 組

4号開所樹


S=1:30

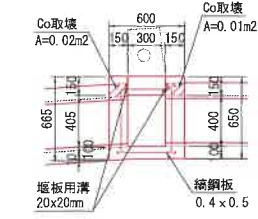

名称	規格	算式	数量
コンクリート	$\sigma_{ck} \geq 18N/mm^2$	$[(0.665 + 0.65) / 2 \times 0.498 - 0.10 \times 0.21] \times 0.60 - (0.555 + 0.55) / 2 \times 0.498 \times 0.30 - 0.124 \times 0.15 \times 2$	0.064 m³
型枠	小型構造物	$0.288 \times (0.60 + 0.30) + (0.30 + 0.555 + 0.55) \times 0.498$	0.96 m²
差し筋	SD345 D13	$0.30 \times 4 \times 0.995$	1.19 kg
剛孔	$\phi 20 \times 200mm$		4.0 孔
縦鋼板	400x500x4.5mm	亜鉛メッキ、アングルバー加工品	1.0 組
Co取壊	無筋構造物	$(0.02 + 0.01) \times 0.21$	0.01 m³

5号開所樹


S=1:30

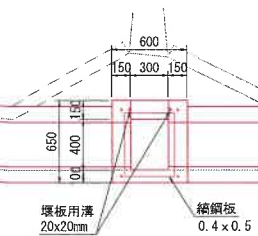

名称	規格	算式	数量
コンクリート	$\sigma_{ck} \geq 18N/mm^2$	$(0.65 \times 0.498 - 0.10 \times 0.22) \times 0.60 - 0.55 \times 0.498 \times 0.30 - 0.124 \times 0.15 \times 2$	0.062 m³
型枠	小型構造物	$0.278 \times (0.60 + 0.30) + (0.30 + 0.55 \times 2) \times 0.498$	0.95 m²
差し筋	SD345 D13	$0.30 \times 4 \times 0.995$	1.19 kg
剛孔	$\phi 20 \times 100mm$		4.0 孔
縦鋼板	400x500x4.5mm	亜鉛メッキ、アングルバー加工品	1.0 組

6号開所樹


S=1:30

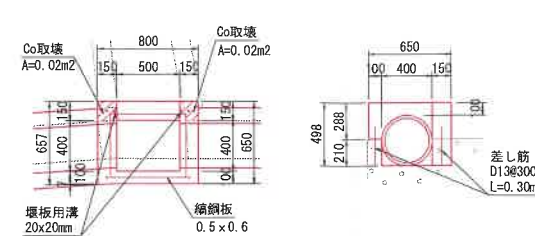

名称	規格	算式	数量
コンクリート	$\sigma_{ck} \geq 18N/mm^2$	$[(0.657 + 0.65) / 2 \times 0.498 - 0.10 \times 0.21] \times 0.80 - 0.55 \times 0.498 \times 0.50 - 0.124 \times 0.15 \times 2$	0.069 m³
型枠	小型構造物	$0.288 \times (0.80 + 0.50 + 0.30) + 0.55 \times 0.498 \times 2$	1.01 m²
差し筋	SD345 D13	$0.30 \times 4 \times 0.995$	1.19 kg
剛孔	$\phi 20 \times 200mm$		4.0 孔
縦鋼板	500x600x4.5mm	亜鉛メッキ、アングルバー加工品	1.0 組
Co取壊	無筋構造物	$(0.02 + 0.02) \times 0.21$	0.01 m³


工事名	令和7年度 県単土地改良事業 中山新田用水測量設計委託業務		
路線名等	中山新田地区		
工事箇所	那賀郡那賀町中山		
図面名	構造図 (1/2)		
縮尺	S=1:30	図面番号	6 / 7
会社名	徳島県土地改良事業団体連合会		
事業者名	那賀町農業振興課		

7号開所樹 S=1:30

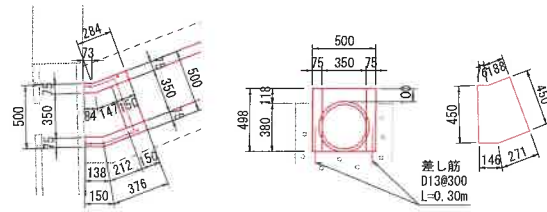


名 称	規 格	算 式	数 量
コンクリート	$\sigma_{ck} \geq 18N/mm^2$	$0.50 \times 0.498 \times (0.073 + 0.284 + 0.15 + 0.376) / 2 - 0.35 \times 0.498 \times (0.084 + 0.147 + 0.138 + 0.212) / 2 - 0.124 \times 0.15$	0.041 m ³
型 枠	小型構造物	$0.118 \times (0.073 + 0.284 + 0.15 + 0.376) + 0.498 \times (0.084 + 0.147 + 0.138 + 0.212) + 0.35 \times 0.498$	0.57 m ²
差し筋	SD345 D13	0.30x4x0.995	1.19 kg
削孔	$\phi 20 \times 100mm$		4.0 孔
縦鋼板	341x450x4.5mm	亜鉛メッキ、アングルバー加工品	1.0 組

8号開所樹 S=1:30

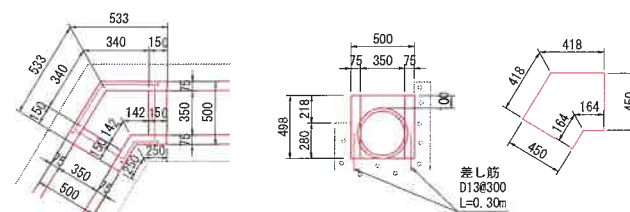


名 称	規 格	算 式	数 量
コンクリート	$\sigma_{ck} \geq 18N/mm^2$	$0.50 \times 0.498 \times (0.533 \times 2 + 0.25 \times 2) / 2 - 0.35 \times 0.498 \times (0.34 \times 2 + 0.142 \times 2) / 2 - 0.124 \times 0.15 \times 2$	0.074 m ³
型 枠	小型構造物	$0.218 \times 0.25 \times 2 + 0.498 \times (0.34 \times 2 + 0.142 \times 2) + 0.35 \times 0.498 \times 2$	0.94 m ²
差し筋	SD345 D13	0.30x4x0.995	1.19 kg
削孔	$\phi 20 \times 100mm$		4.0 孔
縦鋼板	450x582x4.5mm	亜鉛メッキ、アングルバー加工品	1.0 組

9号開所樹 S=1:30

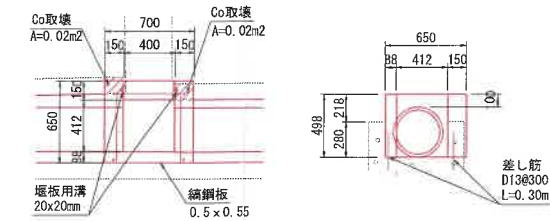


名 称	規 格	算 式	数 量
コンクリート	$\sigma_{ck} \geq 18N/mm^2$	$0.65 \times 0.498 \times 0.70 - 0.562 \times 0.498 \times 0.40 - 0.124 \times 0.15 \times 2$	0.077 m ³
型 枠	小型構造物	$0.218 \times 0.70 + (0.40 + 0.30 + 0.562 \times 2) \times 0.498$	1.06 m ²
差し筋	SD345 D13	0.30x4x0.995	1.19 kg
削孔	$\phi 20 \times 100mm$		4.0 孔
縦鋼板	500x550x4.5mm	亜鉛メッキ、アングルバー加工品	1.0 組
Co取壊	無筋構造物	$(0.02 + 0.02) \times 0.28$	0.01 m ³

排水樹 S=1:50

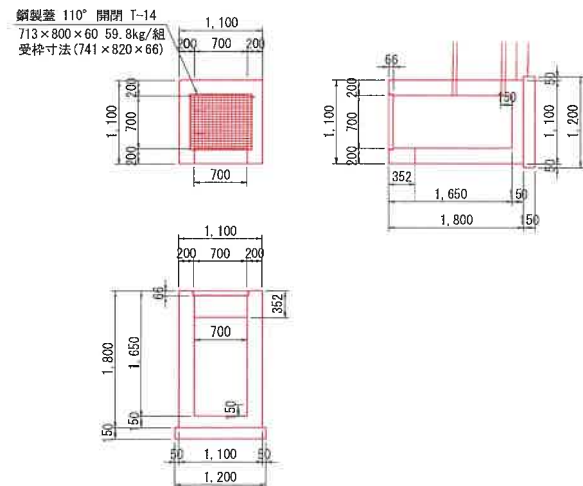


名 称	規 格	算 式	数 量
コンクリート	$\sigma_{ck} \geq 18N/mm^2$	$1.100 \times 1.100 \times 1.800 - 0.700 \times 0.700 \times 1.584 - 0.741 \times 0.820 \times 0.066 - 0.385 \times 0.200 - 0.700 \times 0.352 \times 0.200$	1.235 m ³
型 枠	小型構造物	$1.10 \times 1.80 \times 4 + 0.70 \times 1.80 \times 4 + 0.70 \times 0.20 + 0.352 \times 0.20 \times 2$	13.24 m ²
基礎碎石	RC-40 (t=15cm)	1.20x1.20	1.44 m ²
足掛金物	$\phi 19PP$ 被覆		5.0 個
鋼製蓋 (土工)	T-14 110° 開閉	本体: 713×800×60 W=59.8kg 受枠: 741×820×66	1.0 組
床掘		$(11.44 + 3.44) / 2 \times 1.95$	14.5 m ³
埋戻		14.5-1.20x1.20x0.15-1.10x1.10x1.80	12.1 m ³
基面整正		1.20x1.20	1.4 m ²

平面図 S=1:50

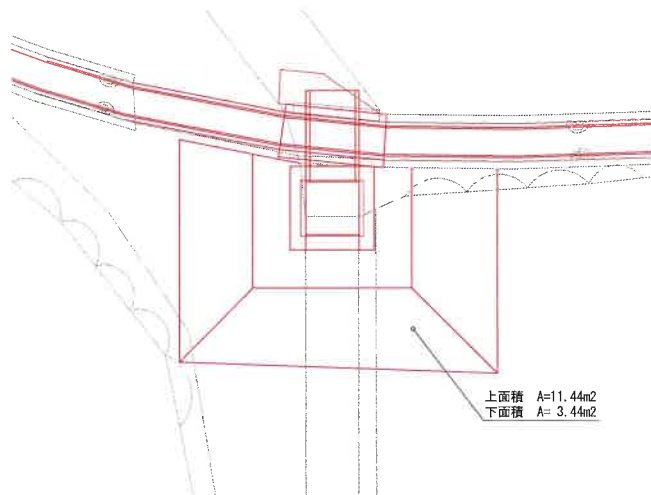

展開図 S=1:50

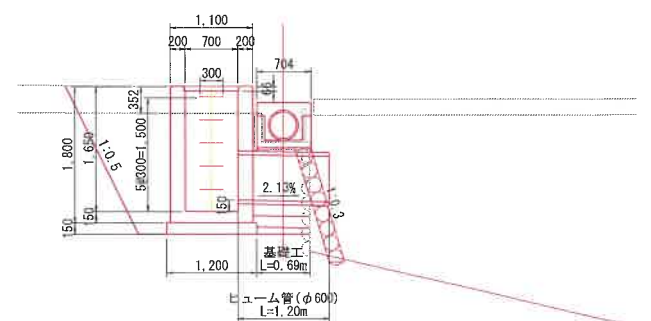


DL=65.000

ヒューム管 (φ600) S=1:50




名 称	規 格	単位	数 量
ヒューム管	RC1種φ600	本	5.0
均しコンクリート	$\sigma_{ck} \geq 18N/mm^2$	m ³	1.510
型 枠	均し基礎型枠	m ²	4.80
基礎碎石	RC-40 (t=15cm)	m ²	9.50

附帯工 S=1:50

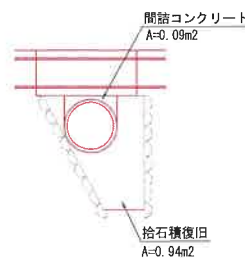

手動式水門扉 (φ350) S=1:10

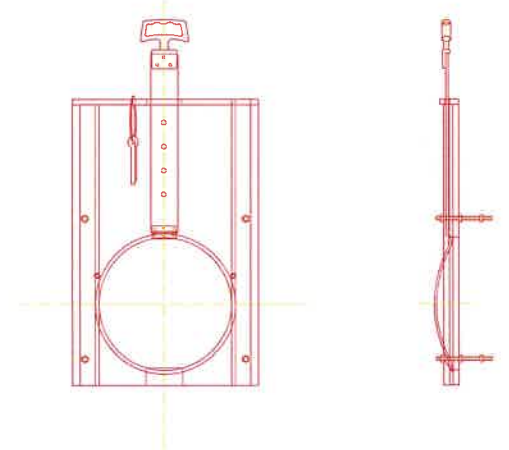

工 事 名	令和7年度 県単土地改良事業 中山新田用水測量設計委託業務
路線名等	中山新田地区
工事箇所	那賀郡那賀町中山
図 面 名	構造図 (2/2)
縮 尺	図示
図面番号	7 / 7
会 社 名	徳島県土地改良事業団体連合会
事業者名	那賀町農業振興課