

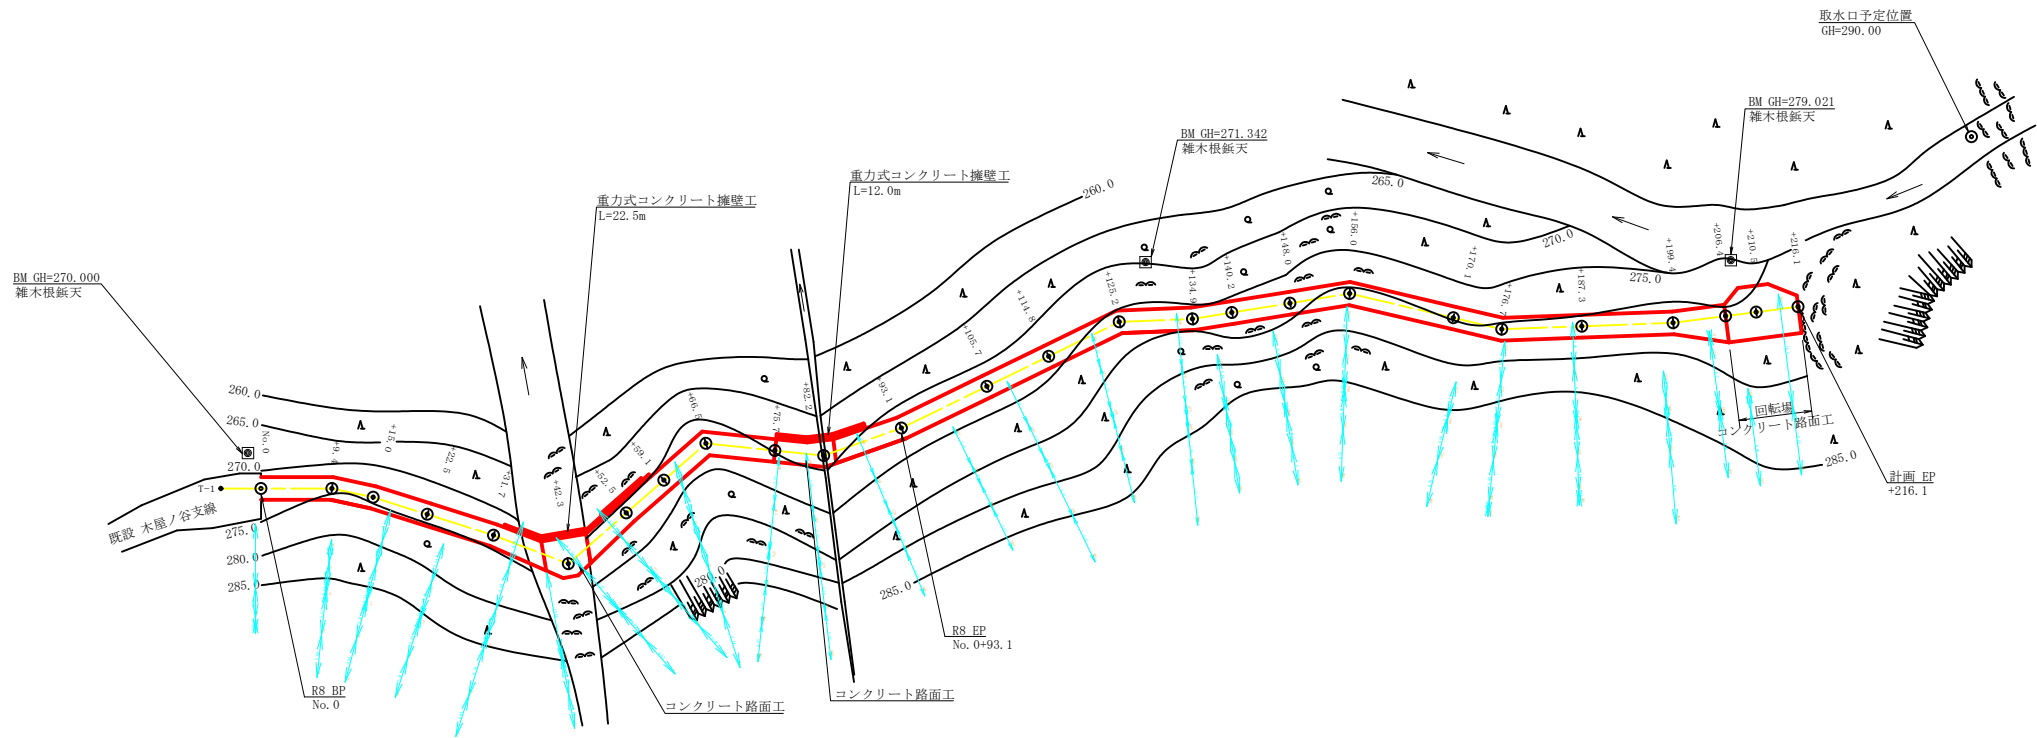


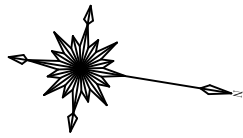


曲線表					
測点	D A	片勾配	拡幅	点間距離	追加距離
No. 0	—	—	—	0.00	0.00
+9.4	192-04	—	—	9.40	9.40
+15.0	185-26	—	—	5.60	15.00
+22.5	180-00	—	—	7.50	22.50
+31.7	183-17	—	—	9.20	31.70
+42.3	118-04	3.00	2.00	10.60	42.30
+52.5	180-00	—	—	10.20	52.50
+59.1	180-00	—	—	6.60	59.10
+66.5	227-03	—	—	7.40	66.50
+75.7	180-00	—	—	9.20	75.70
+82.2	154-33	—	1.00	6.50	82.20
+93.1	173-35	—	—	10.90	93.10
+105.7	180-00	—	—	12.60	105.70
+114.8	180-00	—	—	9.10	114.80
+125.2	203-36	—	—	10.40	125.20
+134.9	173-13	—	—	9.70	134.90
+140.2	180-00	—	—	5.30	140.20
+148.0	180-00	—	—	7.80	148.00
+156.0	202-21	—	—	8.00	156.00
+170.1	180-00	—	—	14.10	170.10
+176.7	164-40	—	—	6.60	176.70
+187.3	180-00	—	—	10.60	187.30
+199.4	174-47	—	—	12.10	199.40
+206.4	180-00	3.00	回転場	7.00	206.40
+210.5	180-00	3.00	回転場	4.10	210.50
+216.1	180-00	3.00	回転場	5.60	216.10

T-1 ~ +9.4 = 14.697


路 線 名	朴野線	事 業 名	町単事業		
林道区分	作業道	級別区分	級	設計速度	km/h
年 度	令和 8 年度	施行主体	那賀町		
名 称	平面図面	1	葉中	1	番
施 行 地	徳島県 那賀郡 那賀町				
縮 尺	1/500	図面番号	8	-	1
審 査 者		設 計 者			
測 点	No. 0 ～ +216.1				

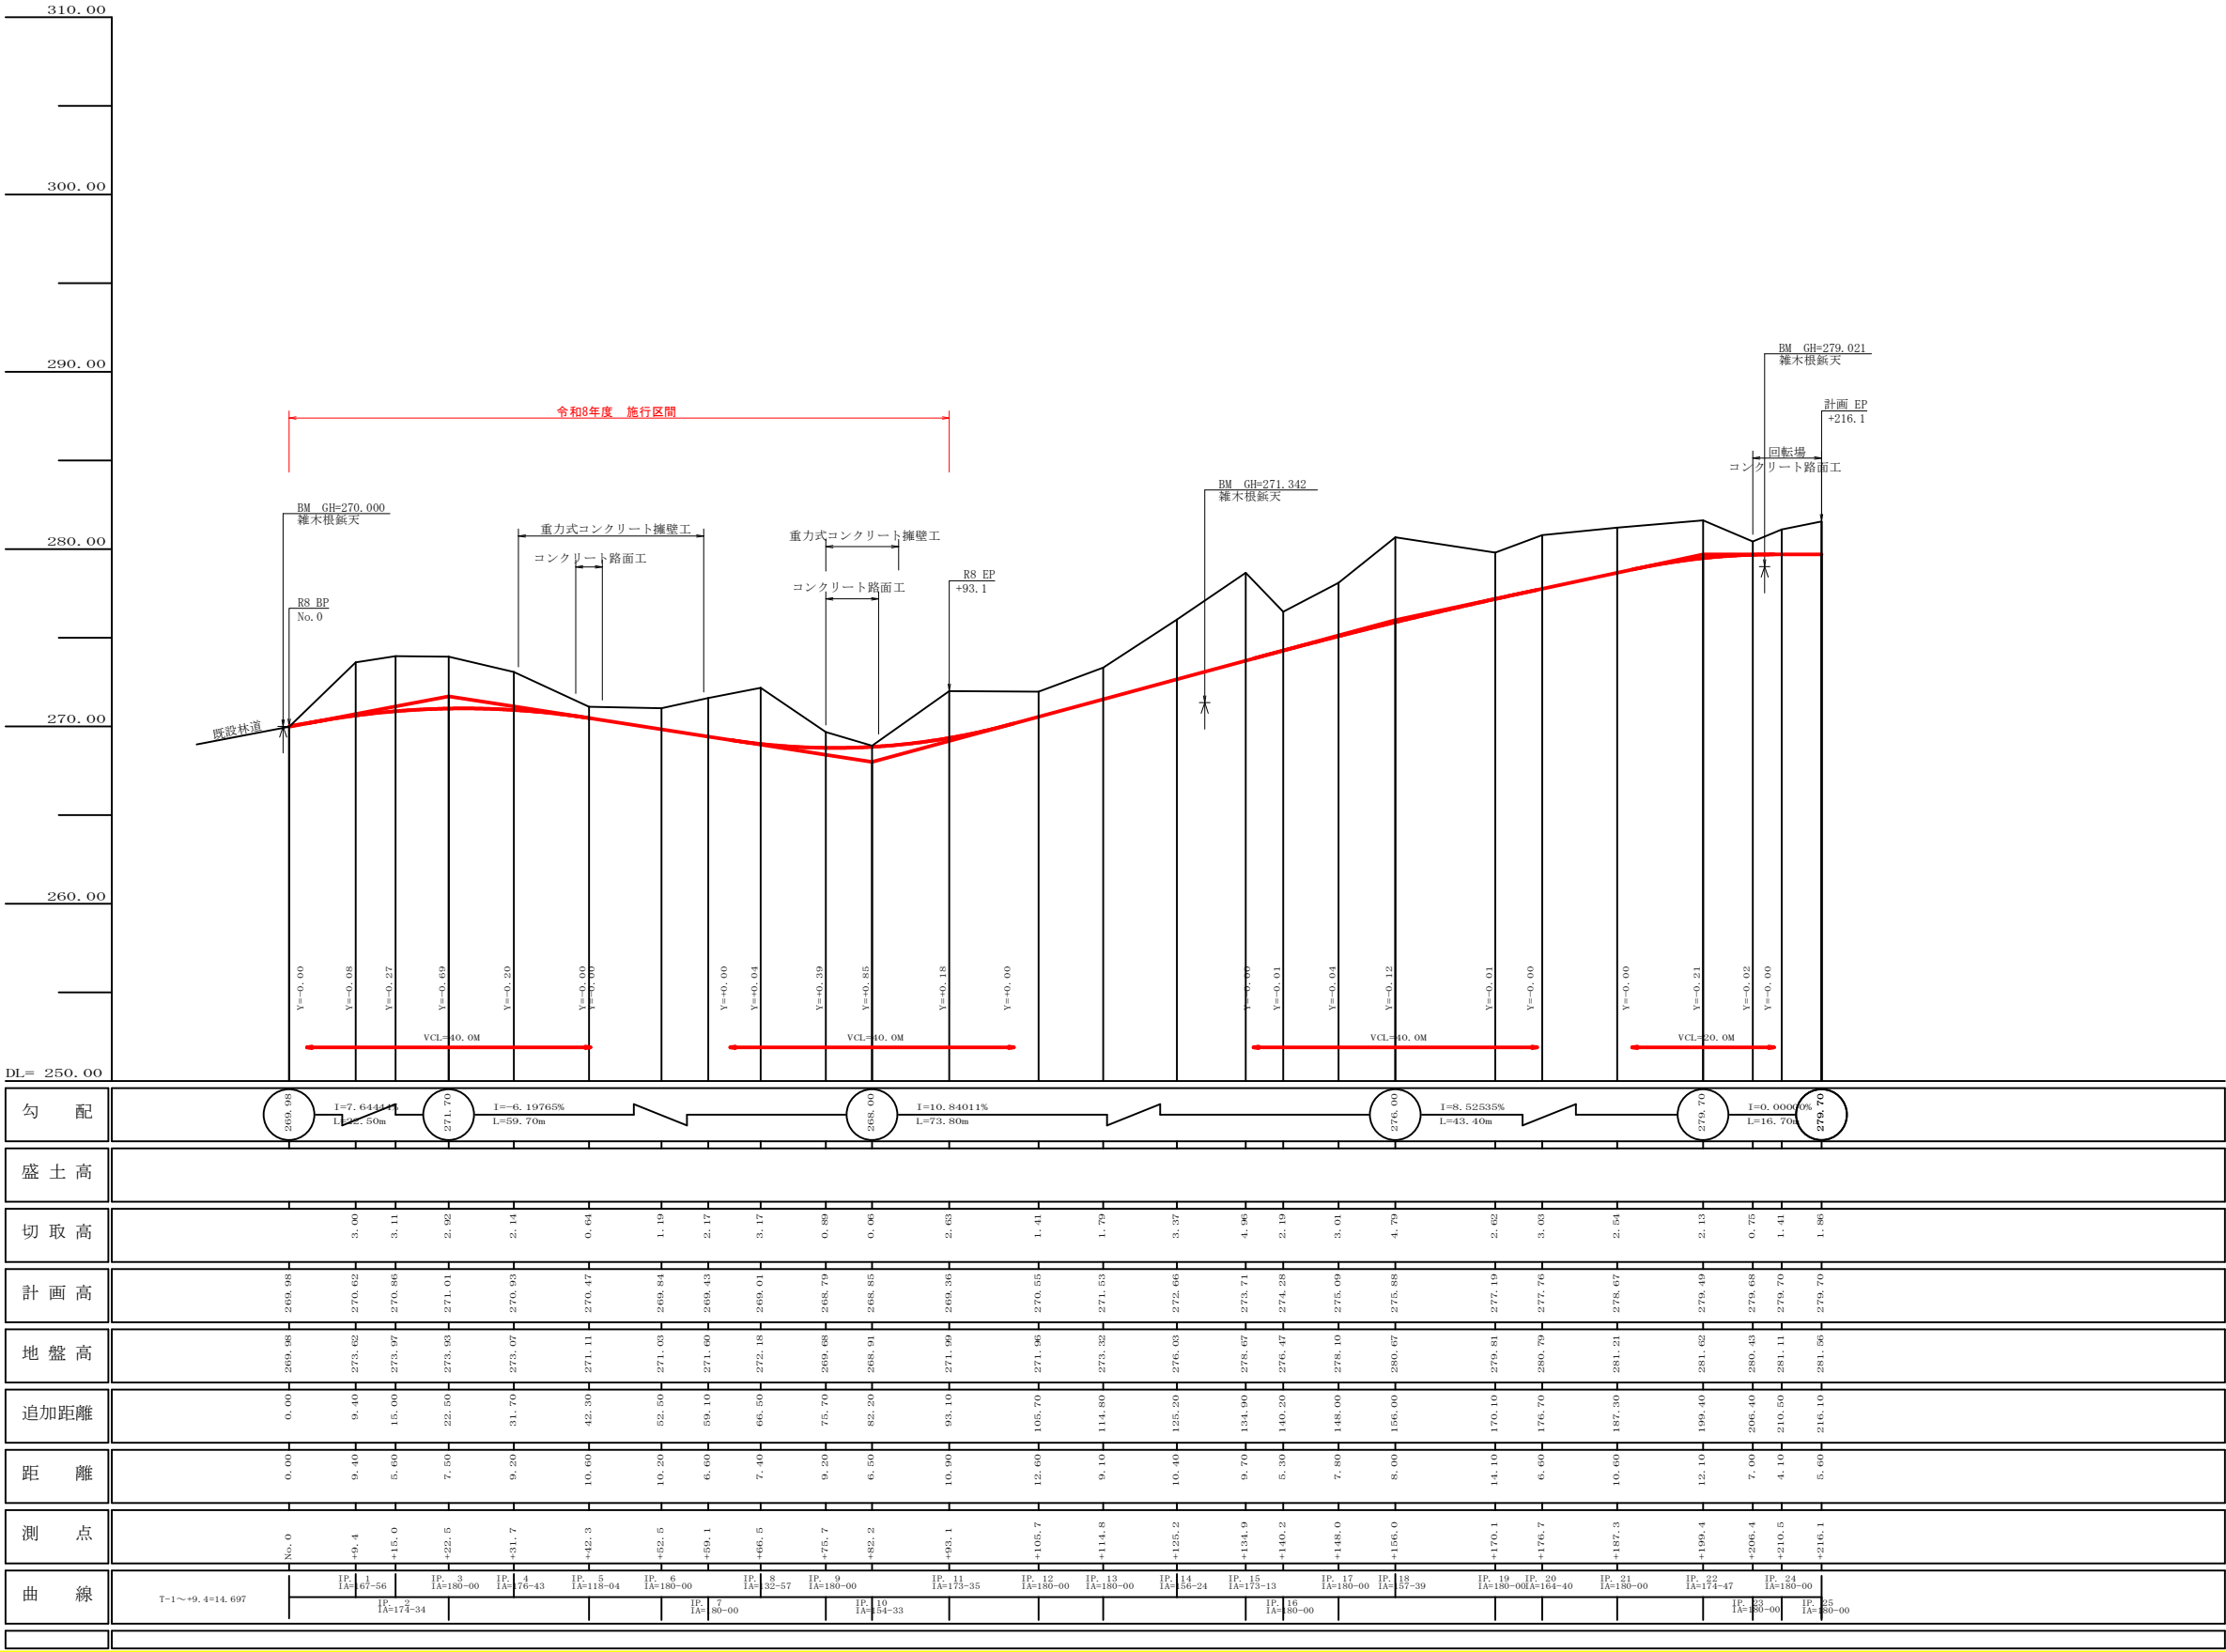

路 線 名	朴野線	事 業 名	町単事業
林道区分	作業道	級別区分	級
年 度	令和 8 年度	施行主体	那賀町
名 称	縦断面図	1 葉中	1 番
施 行 地	徳島県 那賀郡 那賀町		
縮 尺	H1/500 V1/200	図面番号	7 - 2
審 査 者		設 計 者	
測 点	No. 0 ~ +216.1		

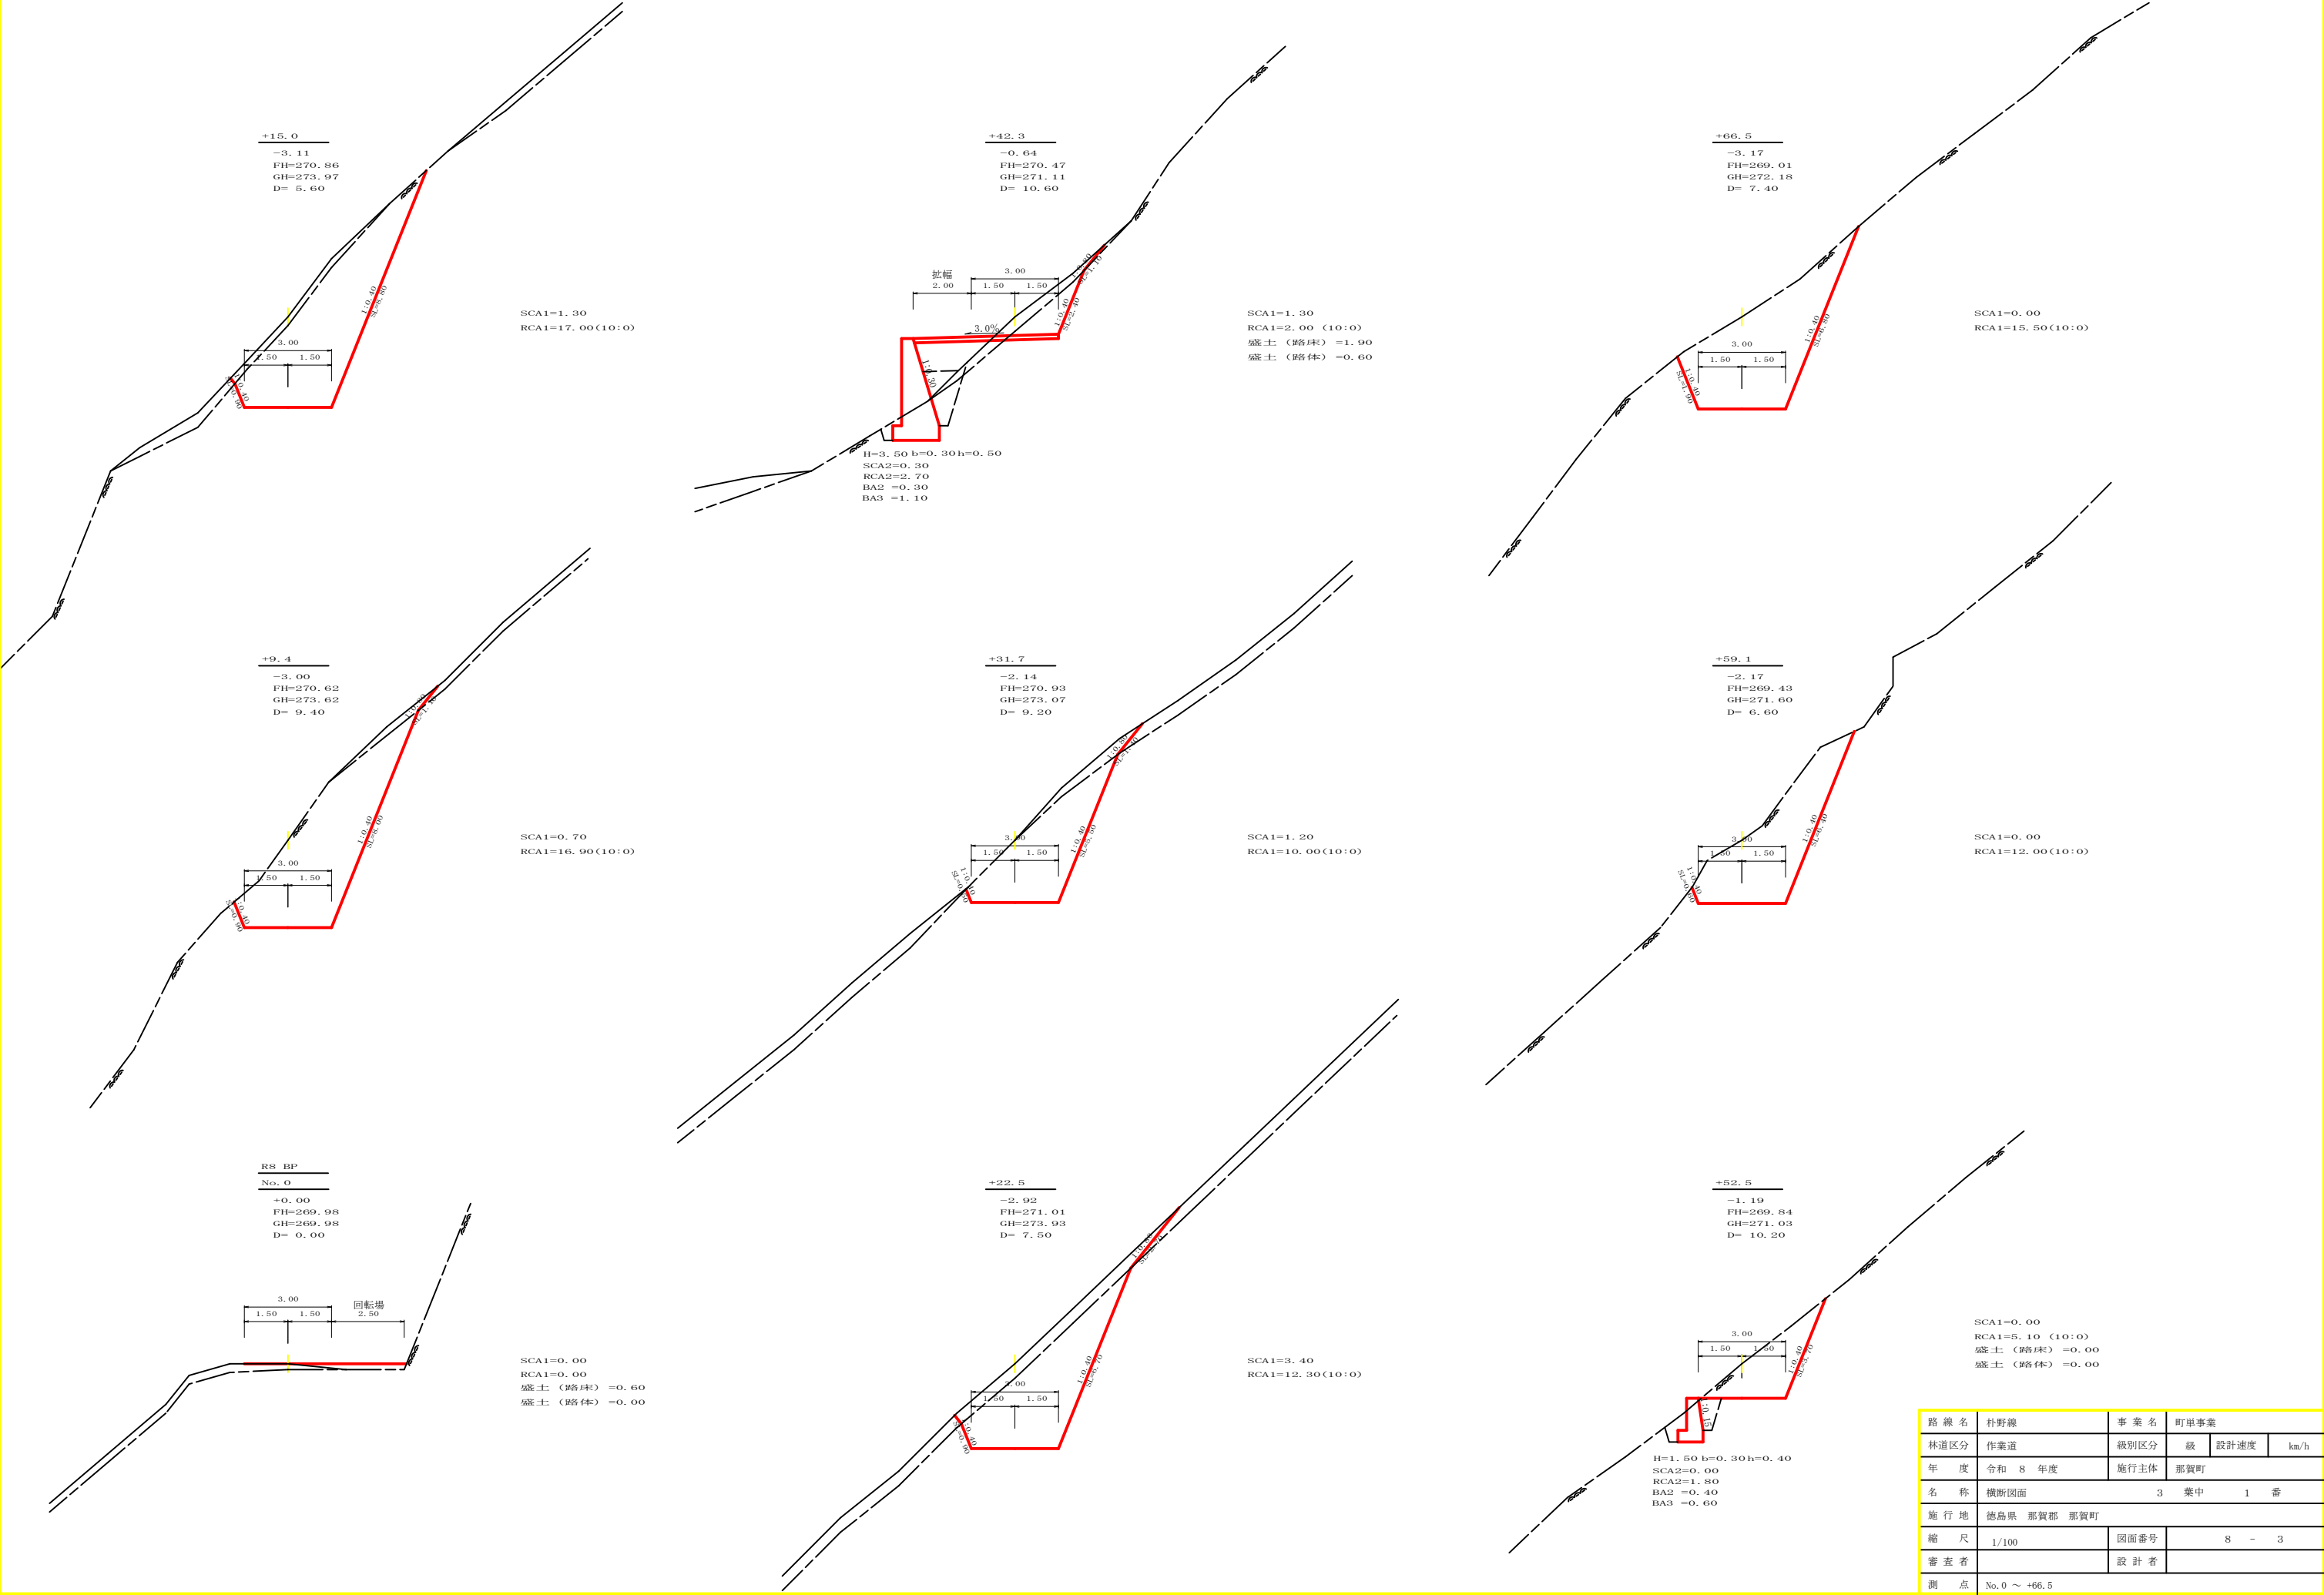


路線名	朴野線	事業名	町単事業		
林道区分	作業道	級別区分	級	設計速度	km/h
年度	令和 8 年度	施行主体	那賀町		
名称	横断面図面	3	葉中	1	番
施行地	徳島県 那賀郡 那賀町				
縮尺	1/100	図面番号	8	-	3
審査者		設計者			
測点	No.0 ~ +66.5				

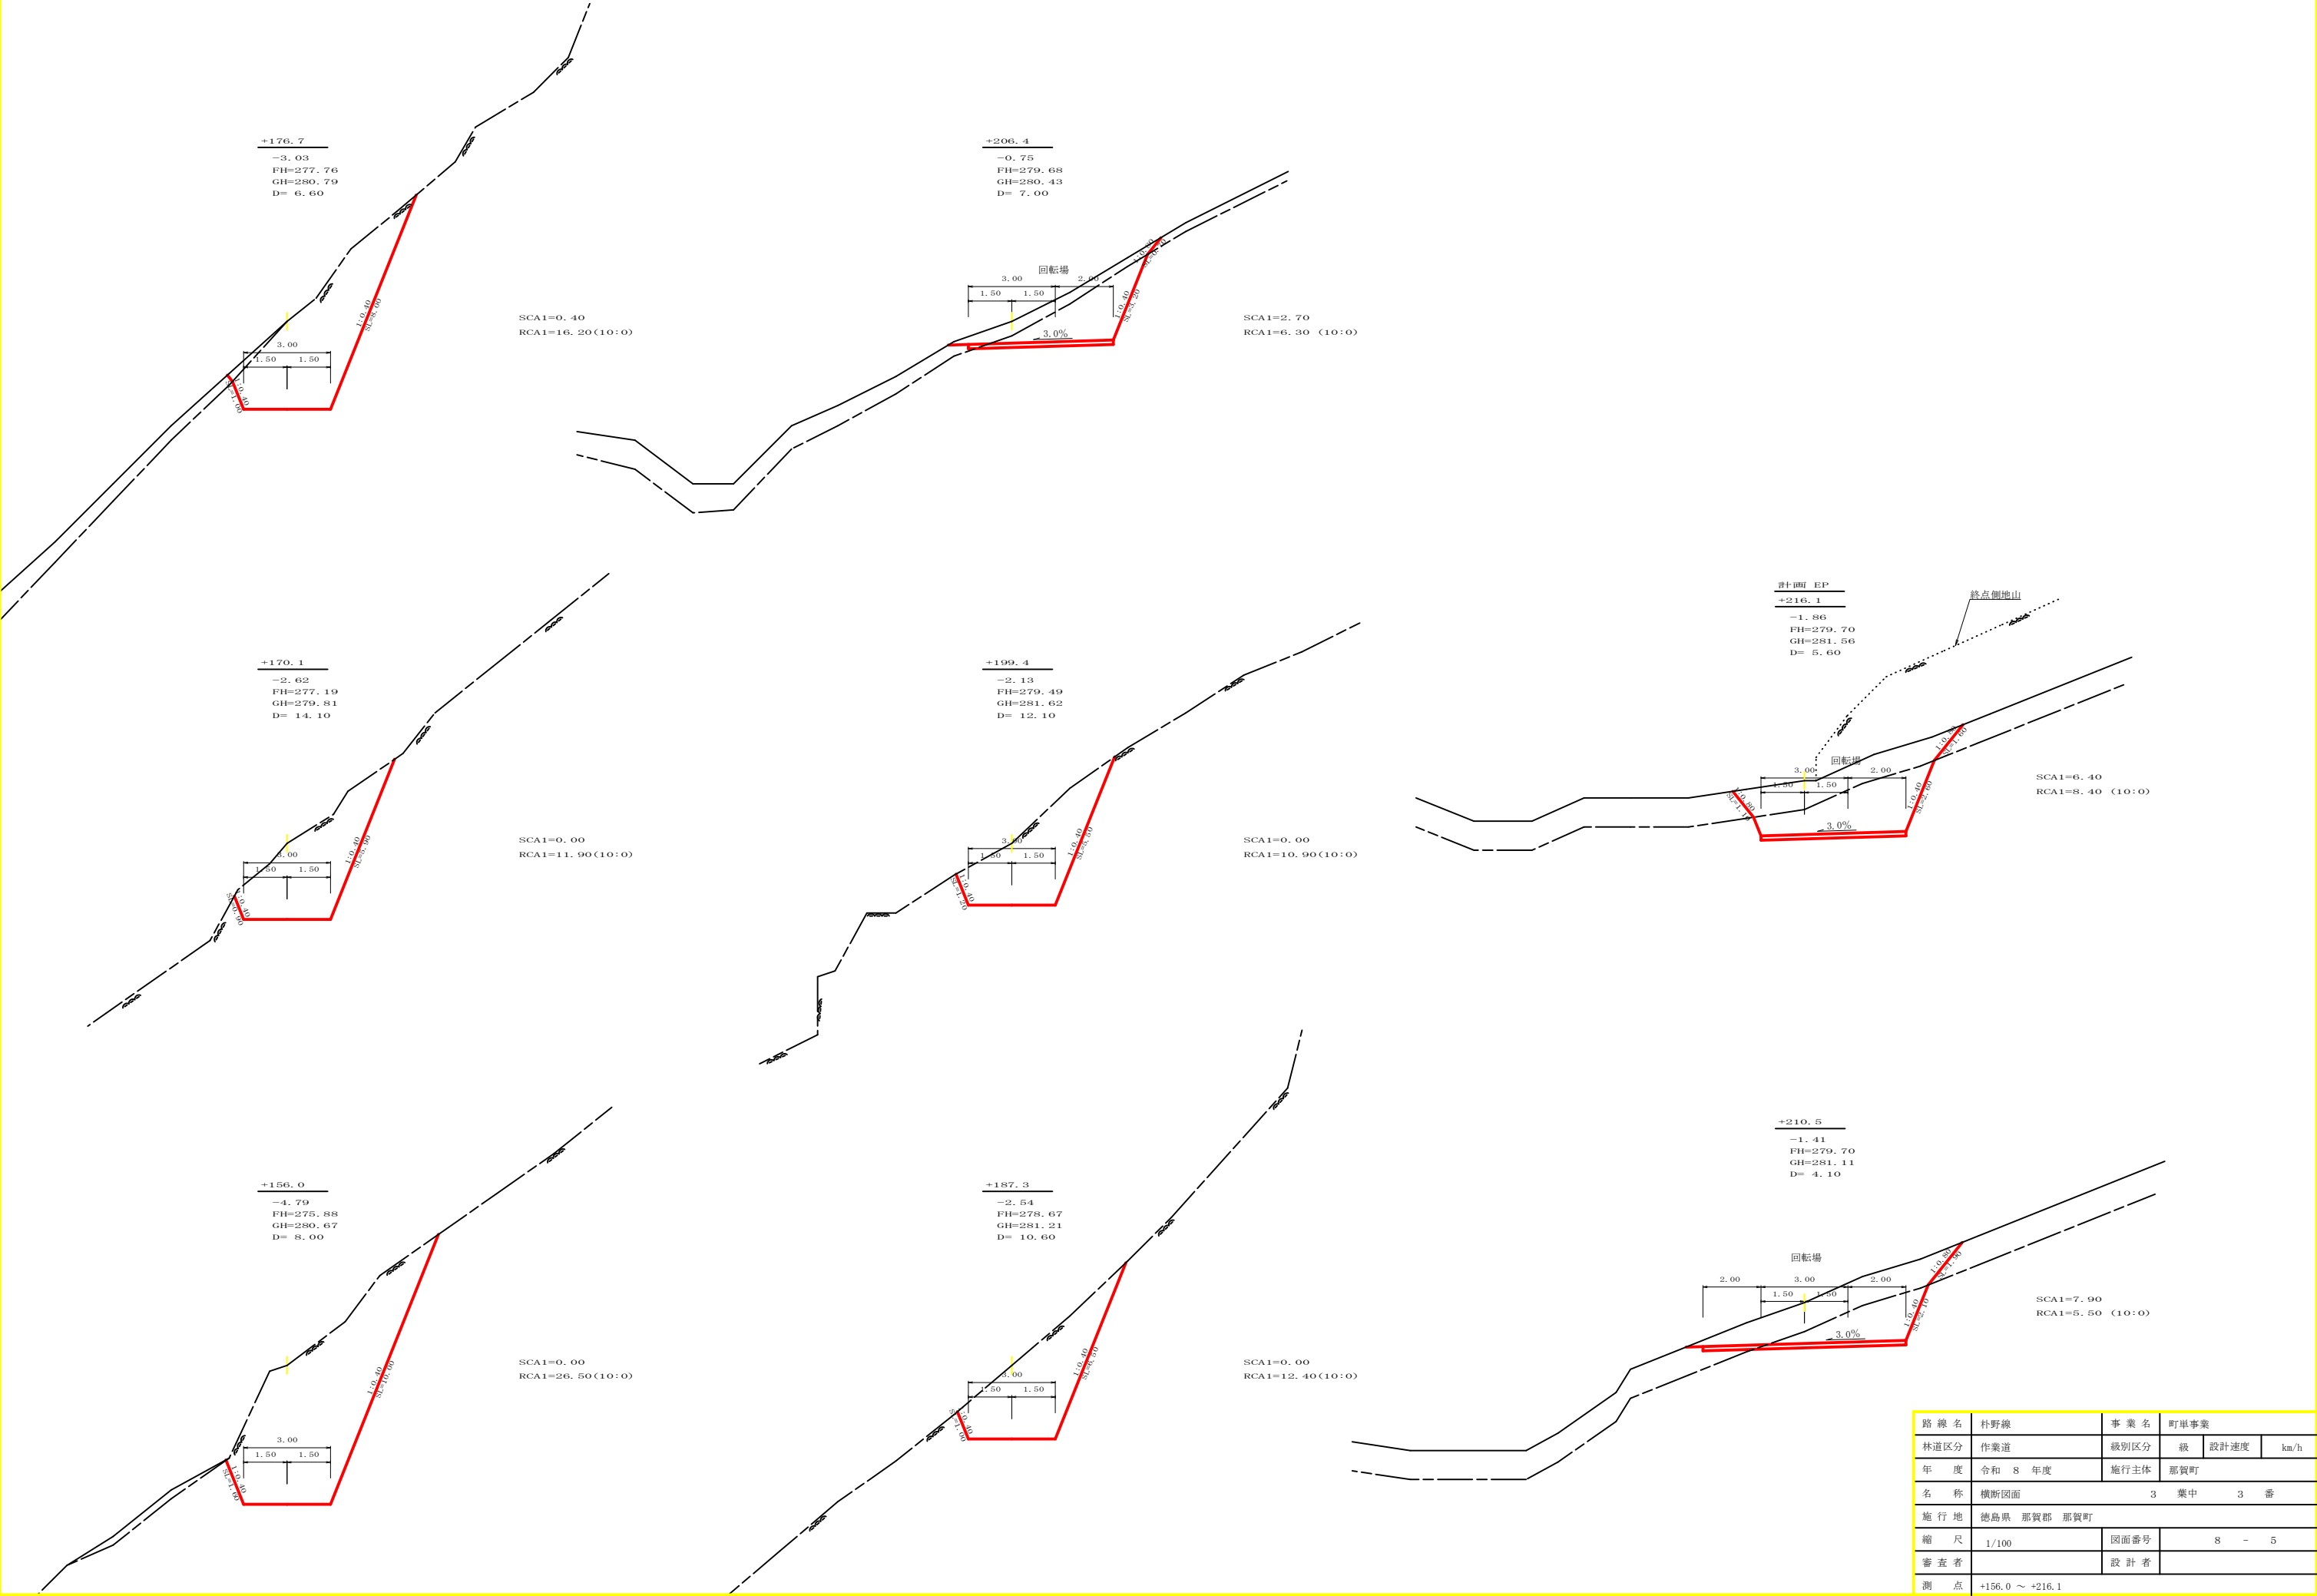


路線名	朴野線	事業名	町単事業		
林道区分	作業道	級別区分	級	設計速度	km/h
年度	令和 8 年度	施行主体	那賀町		
名称	横断面 3 葉中 3 番				
施行地	徳島県 那賀郡 那賀町				
縮尺	1/100	図面番号	8	-	5
審査者		設計者			
測点	+156.0 ~ +216.1				

重力式コンクリート擁壁工平面見取図 S=1/100

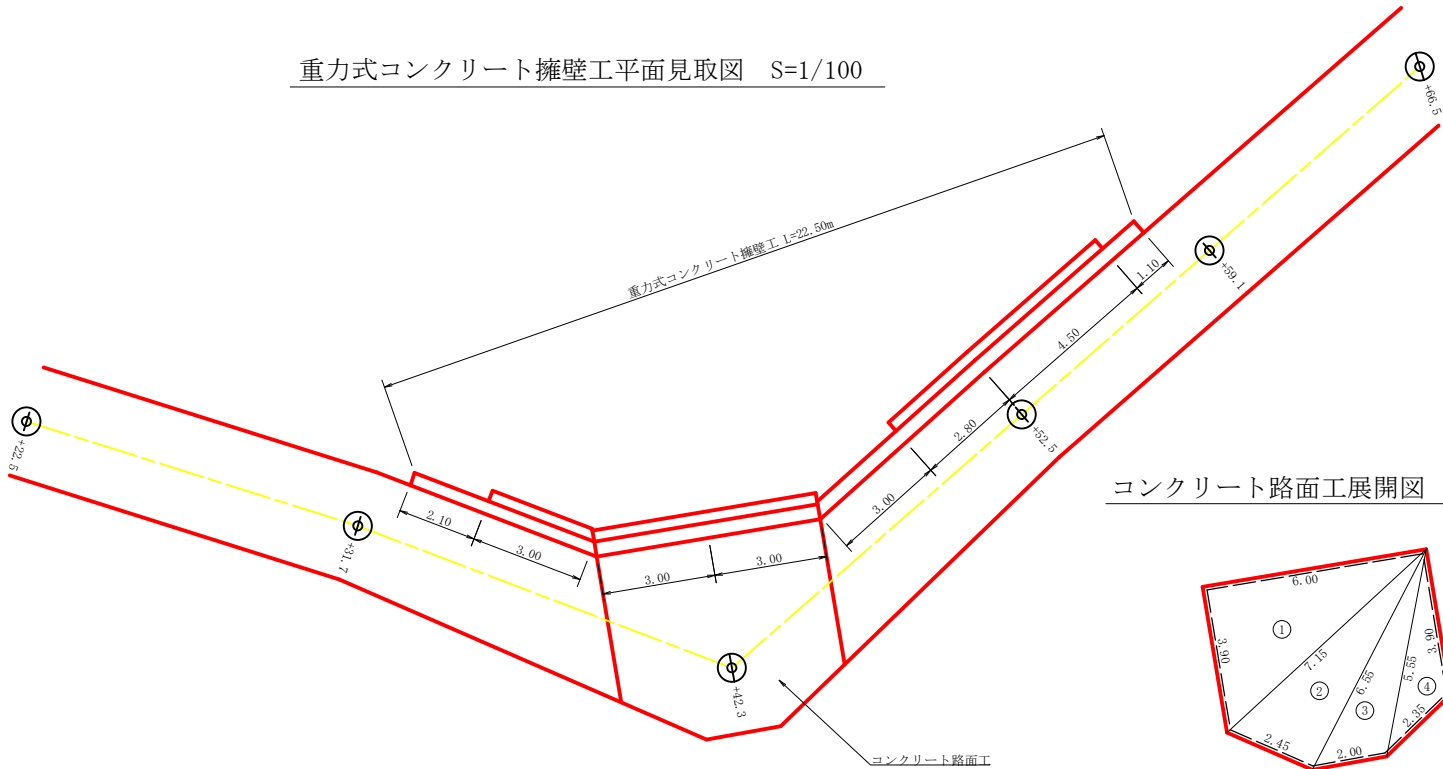


コンクリート路面工展開図 S=1/100

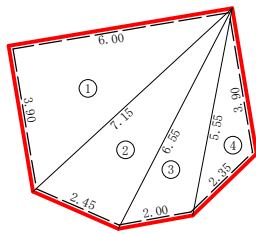


コンクリート路面工面積計算表

番号	A辺長	B辺長	C辺長	面積(m2)
1	6.00	3.90	7.15	11.70
2	7.15	2.45	6.55	8.00
3	6.55	2.00	5.55	5.17
4	5.55	2.35	3.90	3.83
合計				28.70

溶接金網(Φ6mm 150×150) ≈26.81m2
均し基礎型枠 (3.90+3.90)×0.15= 1.17m2

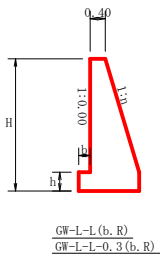


重力式コンクリート擁壁工展開図 S=1/100

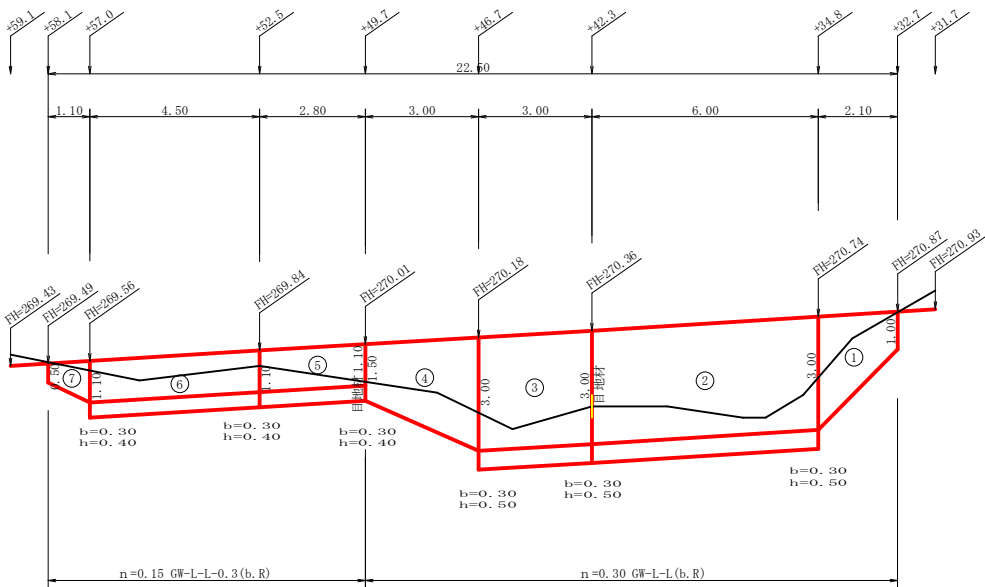


場所打擁壁工(I) (壁高2~5m未満) : 擁壁平均高さ 2.41 m

壁面平均高さ4.41m				GW-L-L(b, R)																足場(キヤットウォーク)			
番号	延長 (m)	壁高 (m)	正面積 (m2)	番号	基本					基礎					修正								
					延長 (m)	直高 (m)	コンクリート 断面積(m2)	コンクリート 体積(m3)	型枠 面積(m2)	延長 (m)	フーチング (m)	基礎高 (m)	コンクリート 断面積(m2)	コンクリート 体積(m3)	型枠 面積(m2)	延長 (m)	正面積 (m2)	基面幅 (m)	面積 (m2)				
1	2.10	1.00 3.00	4.20	1	2.10	1.00 3.00	0.55 2.55	3.26	8.58							1.00	2.50	0.70 1.30	2.10				
2	6.00	3.50 3.50	21.00	2	6.00	3.00 3.00	2.55 2.55	15.30	36.79	6.00	0.30 0.30	0.50 0.50	0.80 0.80	4.80	3.00	6.00	18.00	1.60 1.60	9.60				
3	3.00	3.50 3.50	10.50	3	3.00	3.00 3.00	2.55 2.55	7.65	18.40	3.00	0.30 0.30	0.50 0.50	0.80 0.80	2.40	1.50	3.00	9.00	1.60 1.60	4.80				
4	3.00	3.00 1.50	6.75	4	3.00	3.00 1.50	2.55 0.94	5.24	13.80							2.00	5.00	1.30 0.85	3.23				
5	2.80	1.50 1.50	4.20	5	2.80	1.10 1.10	0.53 0.53	1.48	6.19	2.80	0.30 0.30	0.40 0.40	0.35 0.35	0.98	1.12			0.87 0.87	2.44				
6	4.50	1.50 1.50	6.75	6	4.50	1.10 1.10	0.53 0.53	2.39	9.95	4.50	0.30 0.30	0.40 0.40	0.35 0.35	1.58	1.80			0.87 0.87	3.92				
7	1.10	1.10 0.50	0.88	7	1.10	1.10 0.50	0.53 0.22	0.41	1.77									0.57 0.48	0.58				
合計	22.50		54.28 54.28 ÷ 22.50 = 2.41	合計	22.50			35.73	95.48					9.76	7.42		34.50 34.50 ÷ 1.80 = 19.17 m		26.67				
水抜 VUφ75mm = 17.87 m				目地材 (10mm) = 4.23 m2																			

重力式コンクリート擁壁工平面見取図 S=1/100

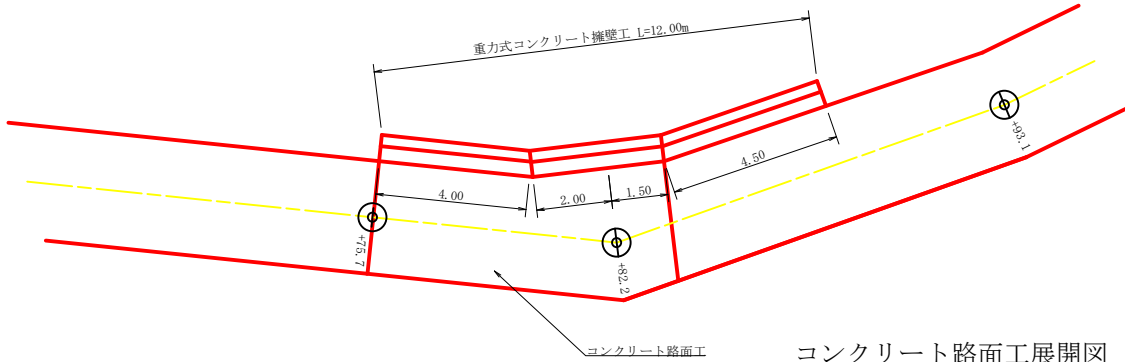


コンクリート路面工展開図 S=1/100

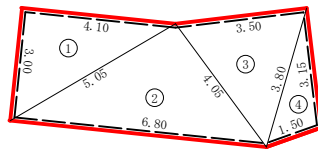


コンクリート路面工面積計算表

番号	A辺長	B辺長	C辺長	面積(m2)
1	3.00	4.10	5.05	6.15
2	5.05	6.80	4.05	10.17
3	4.05	3.50	3.80	6.13
4	3.80	3.15	1.50	2.29
合計				24.74

溶接金網(Φ6mm 150×150) ≈22.75m2
均し基礎型枠 (3.00+3.15)×0.15= 0.92m2

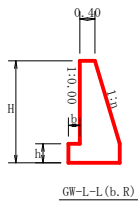

重力式コンクリート擁壁工展開図 S=1/100

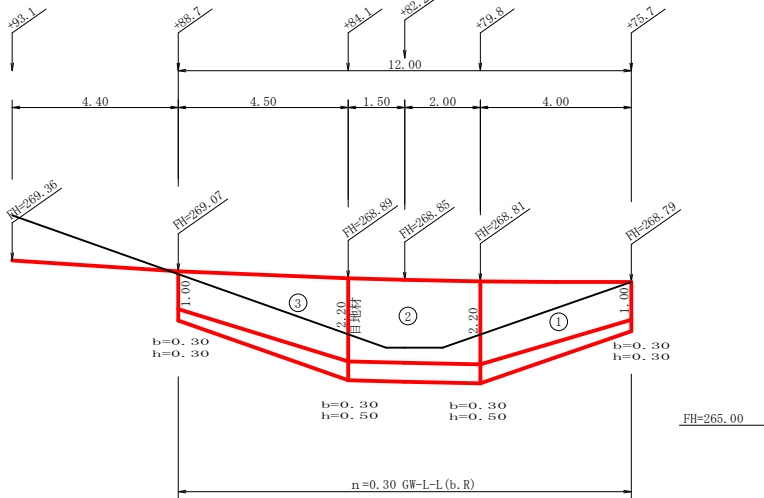


場所打擁壁工(I) (壁高2~5m未満) : 擁壁平均高さ 2.20 m


擁壁数量計算表										測点 +75.7 ~ +88.7									
GW-L-L(b, R)										足場(キヤットウォーク)									
番号	延長(m)	壁高(m)	正面積(m2)	番号	延長(m)	直高(m)	コンクリート断面積(m2)	コンクリート体積(m3)	型枠面積(m2)	延長(m)	フーチング(m)	基礎高(m)	コンクリート断面積(m2)	コンクリート体積(m3)	型枠面積(m2)	延長(m)	正面積(m2)	基面幅	面積(m2)
1	4.00	1.30	5.20	1	4.00	1.00	0.55	4.32	13.08	4.00	0.30	0.30	0.30	1.96	1.60	0.60	1.26	1.00	4.72
		2.70	10.80			2.20	1.61	5.64	15.74	3.50	0.30	0.50	0.68	2.38	1.75	3.50	7.70	1.36	4.76
2	3.50	2.70	9.45	2	3.50	2.20	1.61	5.64	15.74	3.50	0.30	0.50	0.68	2.38	1.75	3.50	7.70	1.36	4.76
		2.70				2.20	1.61				0.30	0.50	0.68					1.36	
3	4.50	2.70	12.15	3	4.50	2.20	1.61	5.64	15.74	4.50	0.30	0.50	0.68	2.21	1.80	0.70	1.47	1.36	5.31
		1.30	5.20			1.00	0.55	4.86	14.72		0.30	0.30	0.30					1.00	
合計	12.00		26.45	合計	12.00			14.82	43.54					6.55	5.15		10.43		14.79
水抜 VUφ75mm = 7.41 m										目地材 (10mm) = 4.23 m2									

路線名	朴野線	事業名	町車事業
林道区分	作業道	級別区分	級
年度	令和8年度	施行主体	那賀町
名称	展開図面	2	葉中
施行地	徳島県 那賀郡 那賀町	1	番
縮尺	1/100	図面番号	8 - 6
審査者		設計者	
測点	+32.7 ~ +58.1	+75.7 ~ +88.7	

コンクリート路面工平面見取図 S=1/100

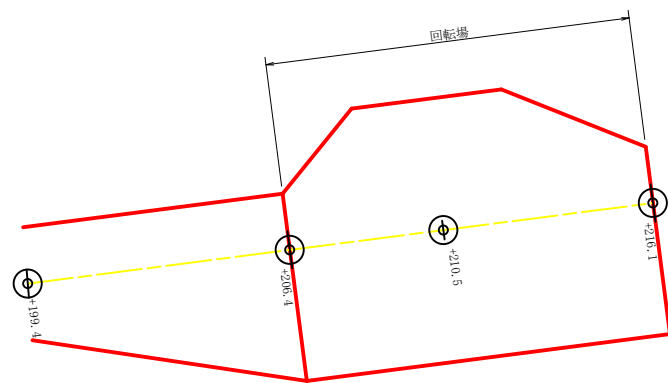


コンクリート路面工展開図 S=1/100

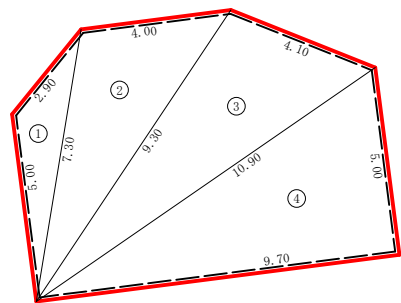


コンクリート路面工面積計算表				
番号	A辺長	B辺長	C辺長	面積 (m2)
1	5.00	2.90	7.30	5.28
2	7.30	4.00	9.30	13.95
3	9.30	4.10	10.90	18.67
4	10.90	5.00	9.70	24.25
合計				62.15

溶接金網 (Φ6mm 150×150) =59.16m2
均し基礎型枠 (5.00+2.90+4.00+4.10+5.00+9.70) × 0.15= 4.61m2

路 線 名	朴 野 線	事 業 名	町単事業		
林道区分	作業道	級別区分	級	設計速度	km/h
年 度	令和 8 年度	施行主体	那賀町		
名 称	展開図面	2	葉中	2	番
施 行 地	徳島県 那賀郡 那賀町				
縮 尺	1/100	図面番号	8	-	7
審 査 者		設 計 者			
測 点	+206.4 ～ +216.1				

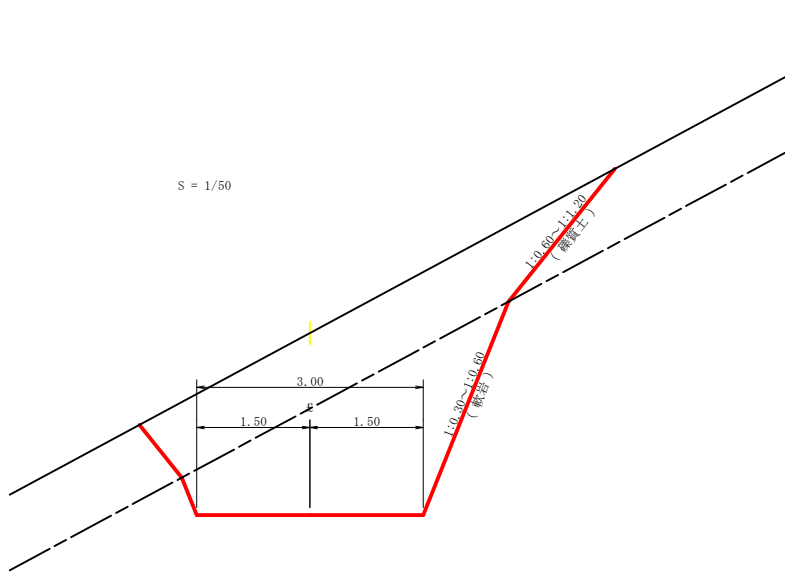


重力式擁壁
S=1/100

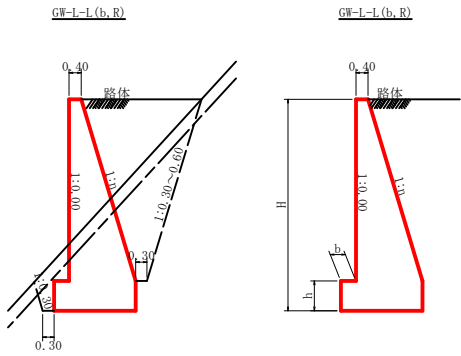


GW-L-L					
H	区分	種・岩	n	b	h
2.00	b	S	0.20	300	300
		R	0.20	300	300
2.50	b	S	0.25	350	500
		R	0.25	300	500
3.00	b	S	0.30	350	500
		R	0.30	300	500
3.50	b	S	0.30	450	600
		R	0.30	300	500
4.00	b	S	0.30	500	700
		R	0.30	350	600
4.50	b	S	0.30	600	900
		R	0.30	400	700
5.00	b	S	0.35	600	1000
		R	0.30	400	800
5.50	b	S	0.35	600	1100
		R	0.30	450	900
6.00	b	S	0.35	650	1200
		R	0.30	500	1100
6.50	b	S	0.35	700	1300
		R	0.35	500	1100
7.00	b	S	0.40	700	1300
		R	0.35	500	1200
7.50	b	S	0.40	700	1400
		R	0.40	550	1200
8.00	b	S	0.40	750	1400
		R	0.40	550	1200


GW-L-L-0.3					
H	区分	種・岩	n	b	h
2.00	b	S	0.15	350	400
		R	0.15	300	400
2.50	b	S	0.20	400	500
		R	0.20	300	400
3.00	b	S	0.25	400	600
		R	0.25	300	400
3.50	b	S	0.30	450	600
		R	0.30	300	500
4.00	b	S	0.30	500	700
		R	0.30	300	500
4.50	b	S	0.30	600	900
		R	0.30	400	700
5.00	b	S	0.30	650	1000
		R	0.30	400	800

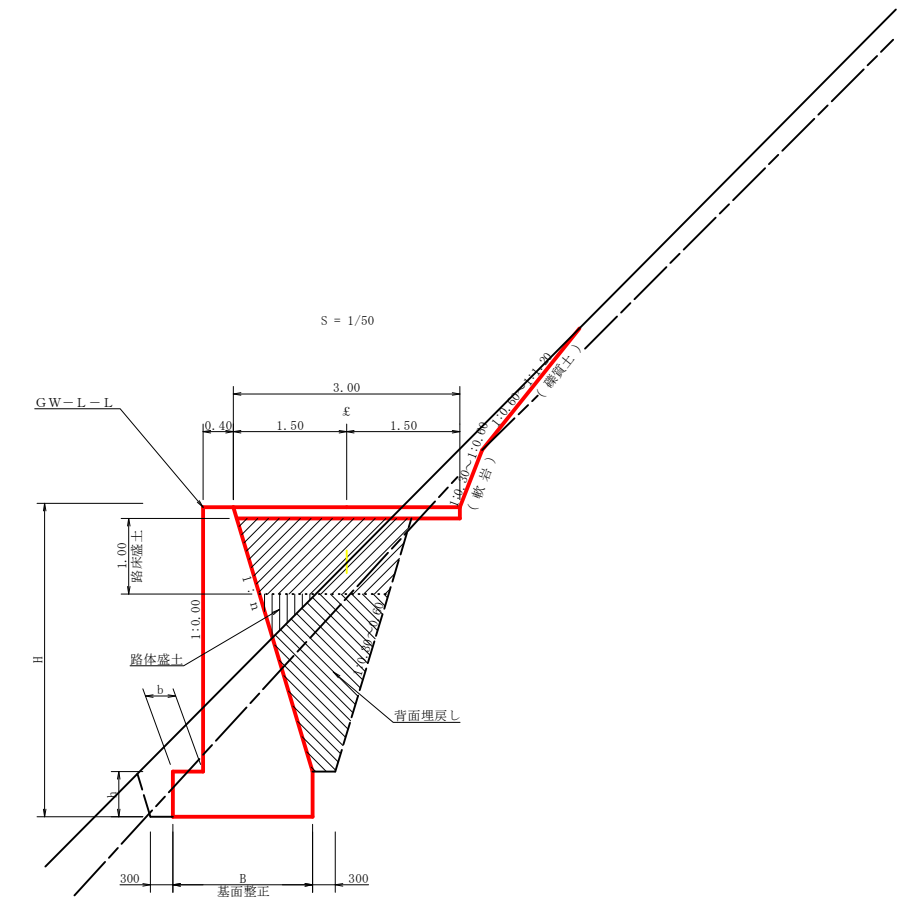


コンクリート路面工(t=15cm)標準断面図
S=1/50

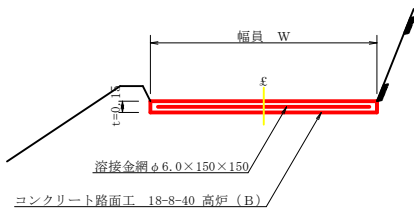

溶接金網 (φ6.0×150×150) 配置図
S=1/100

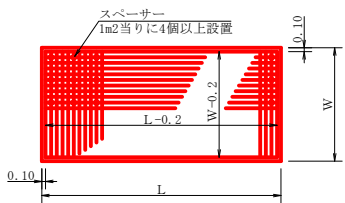

伸縮目材配置図
S=1/10

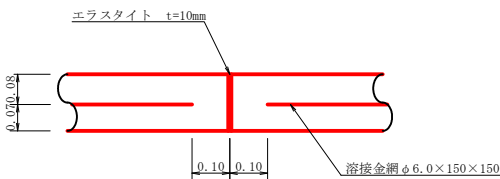

注：スパーサーは、1m2に4個以上設置
目地は、5～10mに1箇所施工

路線名	朴野線	事業名	町車事業
林道区分	作業道	級別区分	級
年度	令和8年度	施行主体	那賀町
名称	定規図面	1	葉中 1番
施行地	徳島県 那賀郡 那賀町		
縮尺	図示	図面番号	8 - 8
審査者		設計者	
測点			