



平面図 S=1:500

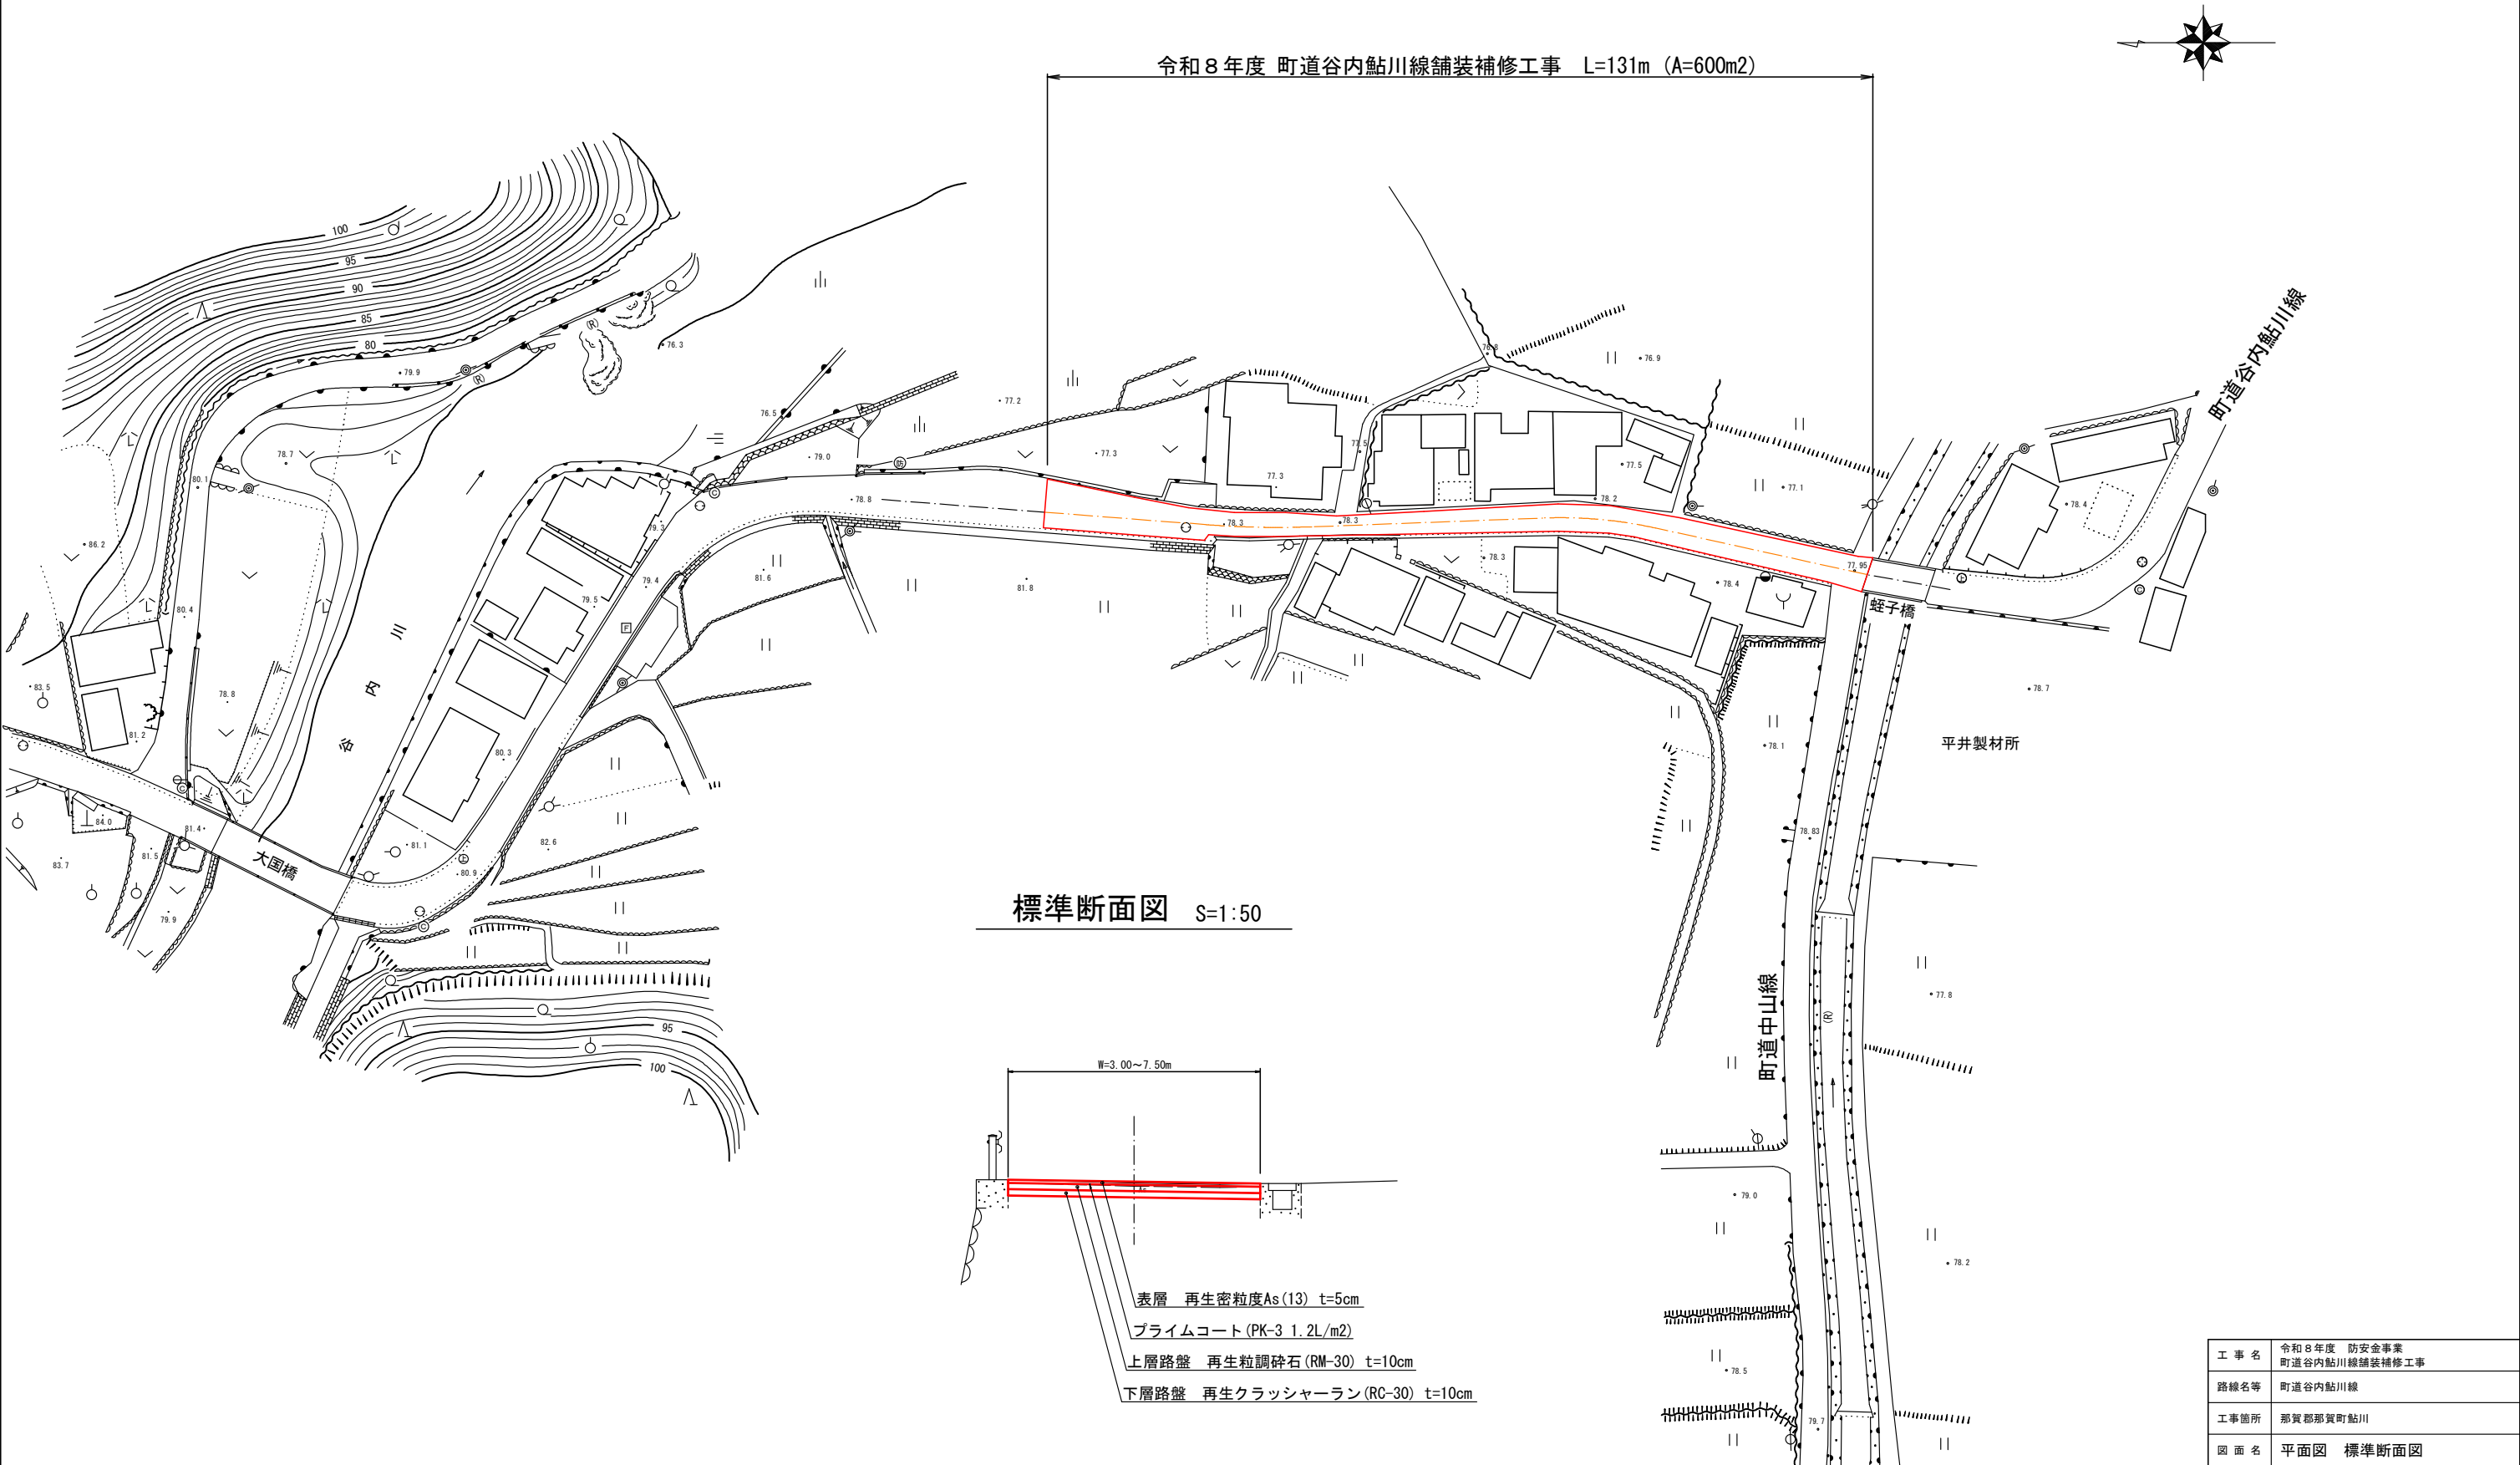


標準断面図 S=1:50

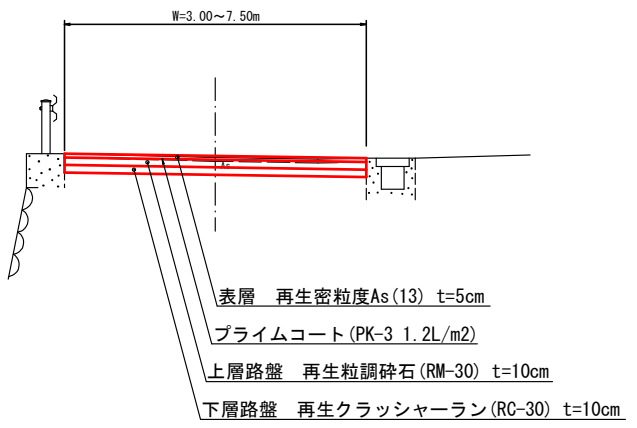

工事名	令和8年度 防安全事業 町道谷内鮎川線舗装補修工事		
路線名等	町道谷内鮎川線		
工事箇所	那賀郡那賀町鮎川		
図面名	平面図 標準断面図		
縮尺	図示	図面番号	1 / 2
会社名			
事業者名	那賀町建設課		

舗装展開図 S=1:250

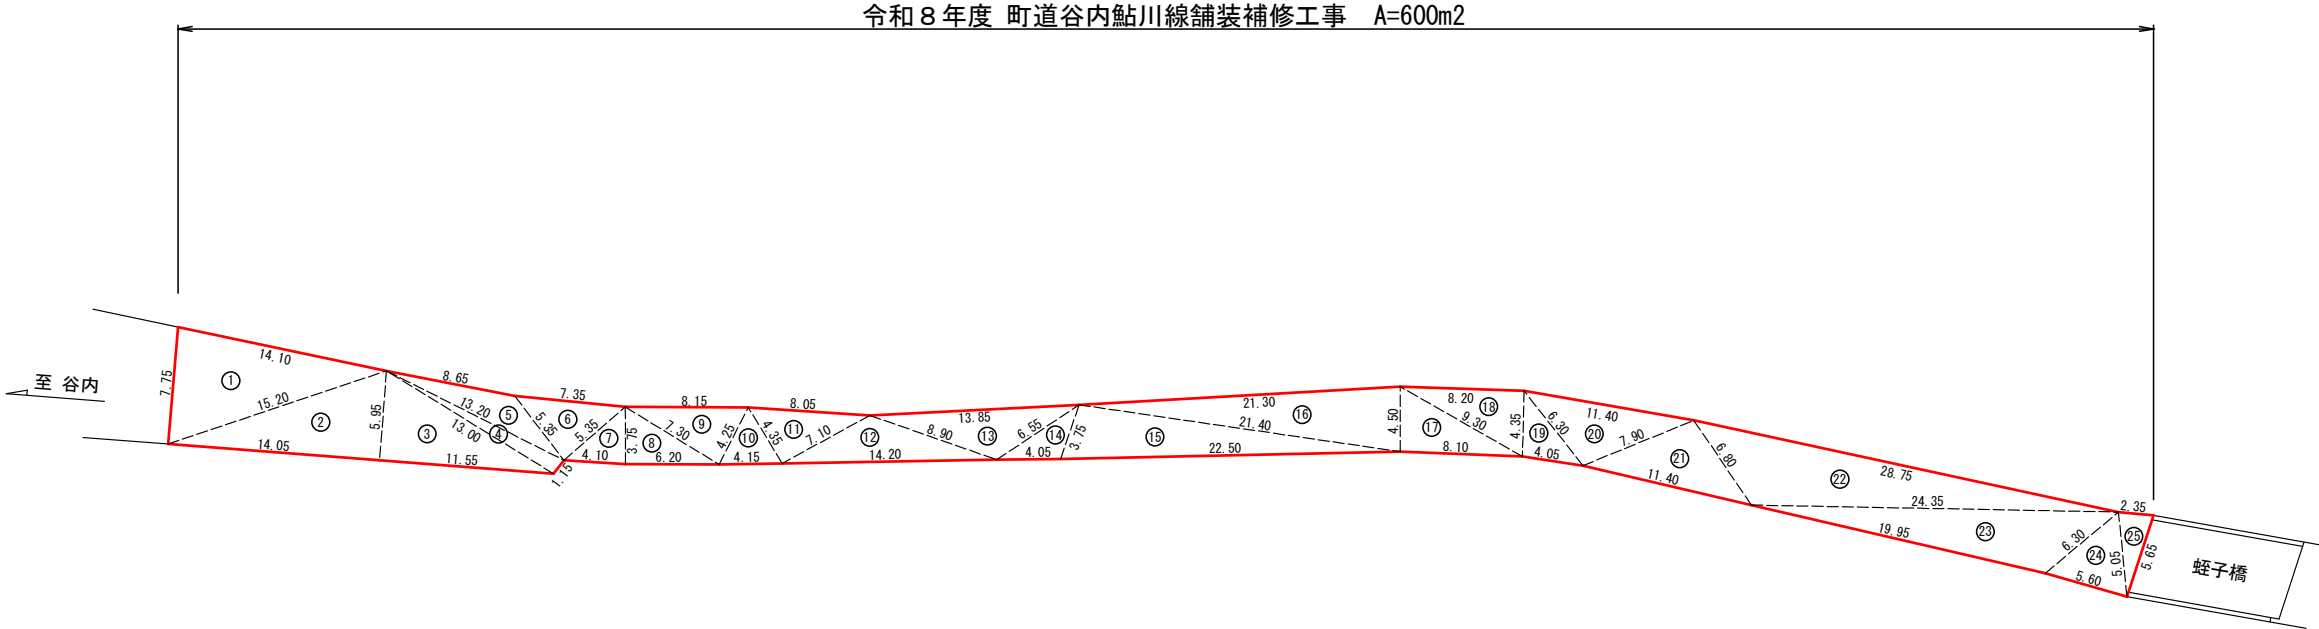

工 事 名	令和 8 年度 防安全事業 町道谷内鮎川線舗装補修工事		
路線名等	町道谷内鮎川線		
工事箇所	那賀郡那賀町鮎川		
図 面 名	舗装展開図		
縮 尺	S=1/250	図面番号	2 / 2
会 社 名			
事業者名	那賀町建設課		