
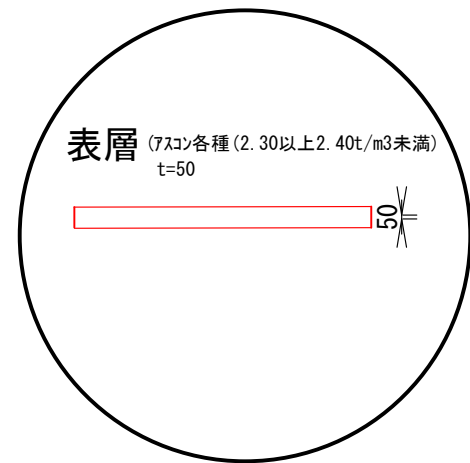
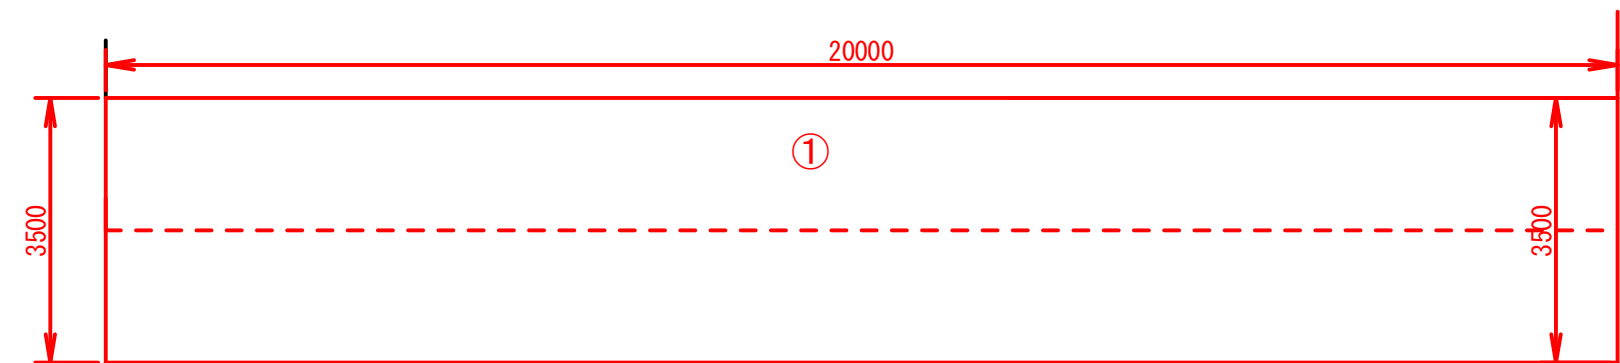
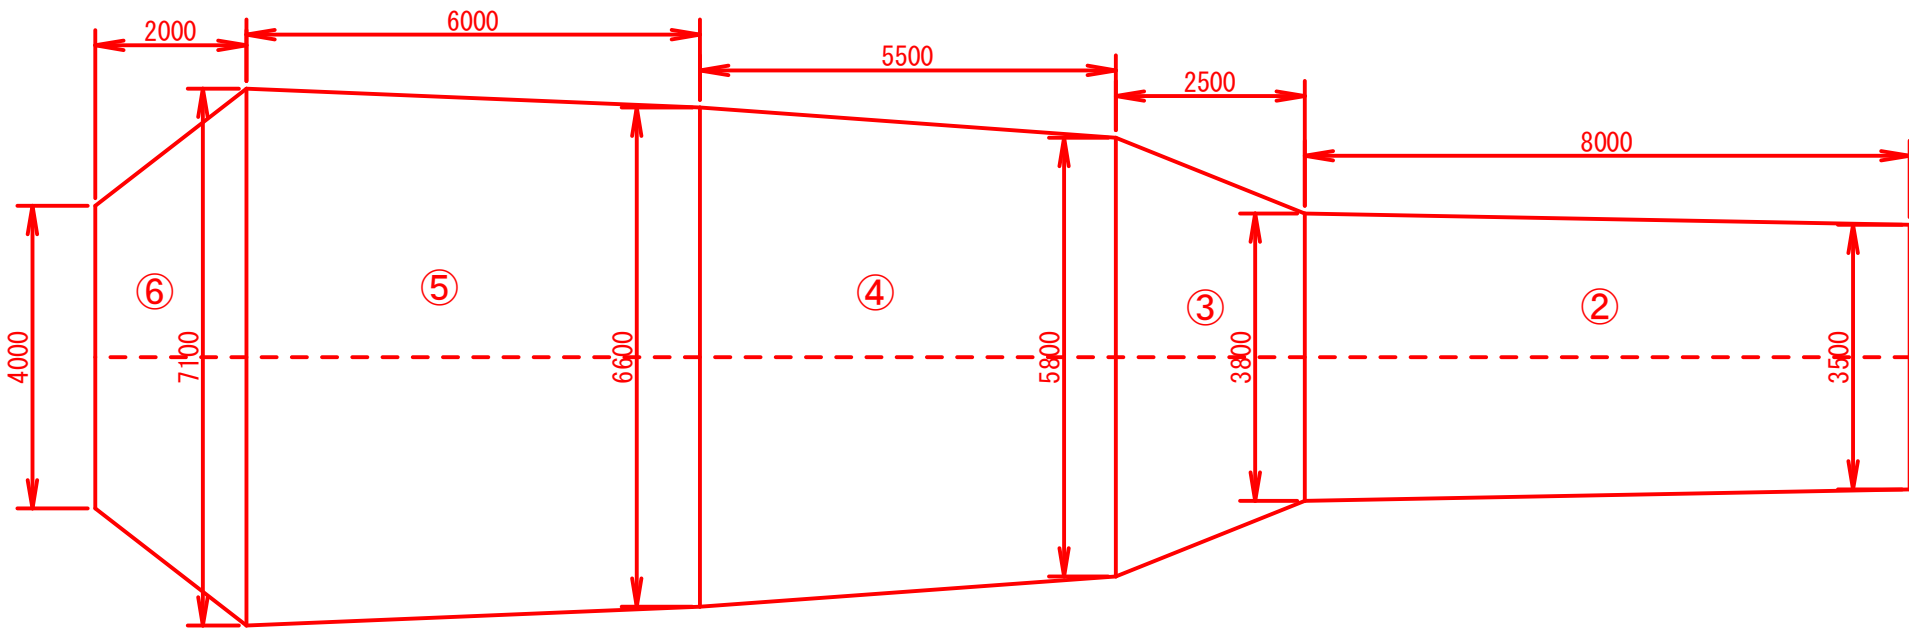
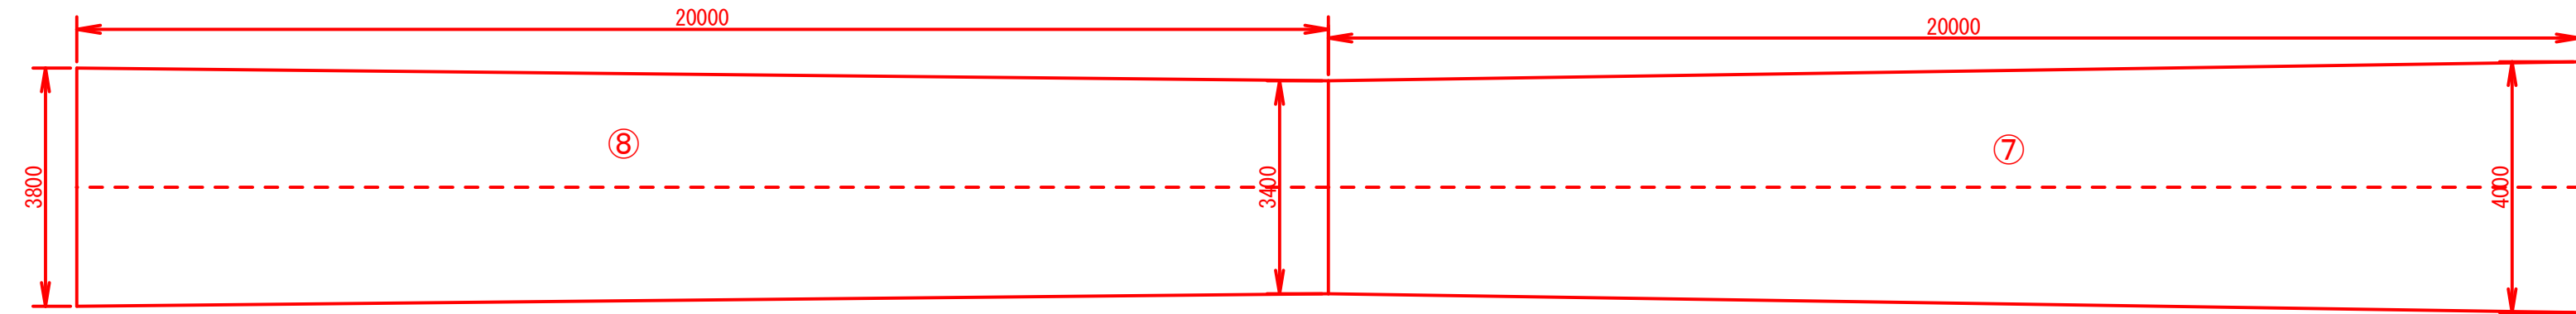


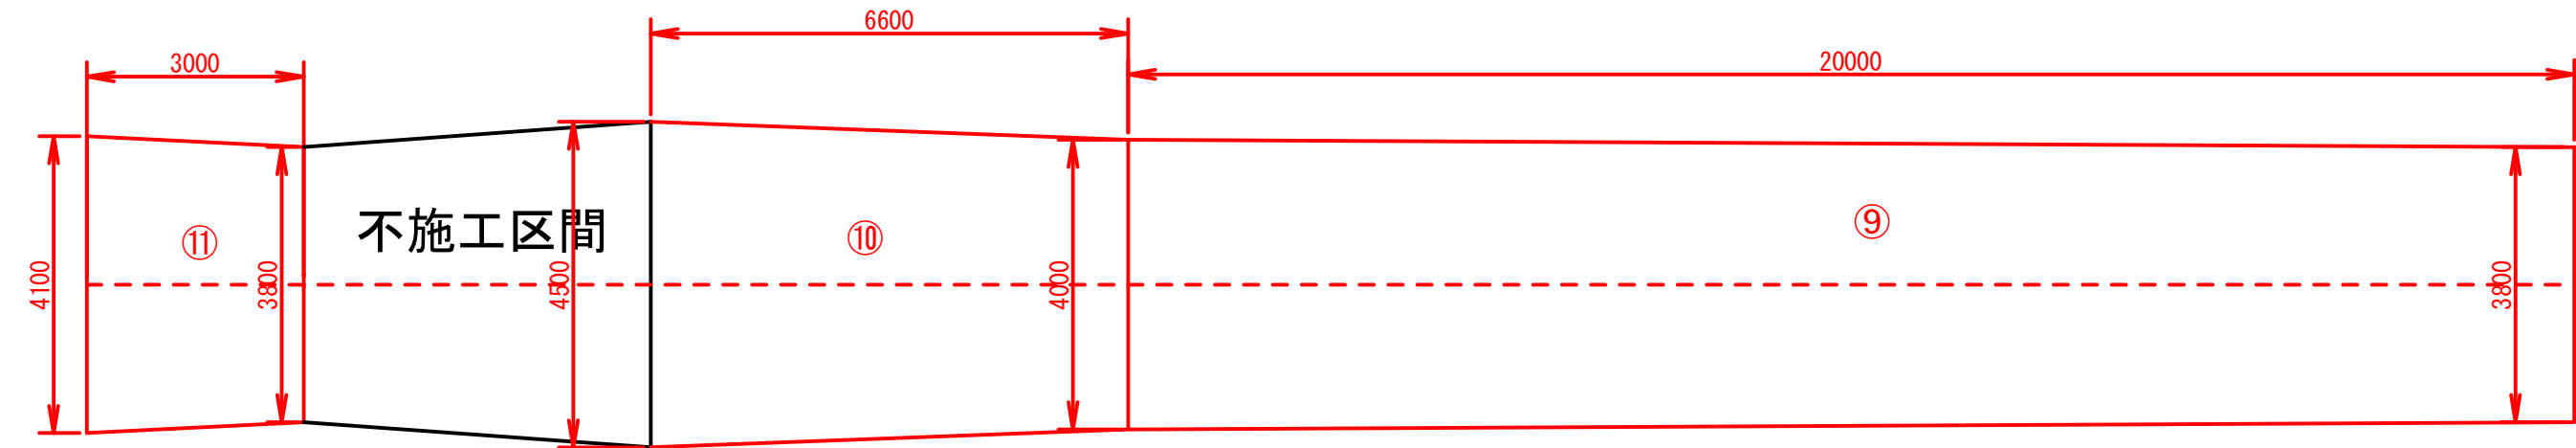

工事名	令和8年度 町単独町道大久保向原線舗装工事		
路線名等	町道大久保向原線		
工事箇所	那賀郡那賀町大久保		
図面名	平面図（舗装展開図）・舗装構成		
縮尺	100/1	図面番号	1/1
事業者	那賀町		