



工事範囲一覧表


① 木造階段手摺撤去新設	撤去新設共	桧 120角	手摺柱 杉1等(赤味材) 100角	すじかい 杉1等(赤味材) 85角	鉄骨部 SOP塗り替え 杉1等不良品は取り替え	柱脚金物再利用 SGP 80A 2-13Φ杉1等締め
② バルコニー木製手摺撤去新設	撤去新設共	手摺 150×150角	手摺柱杉1等(赤味材) 150×150@1800	手摺柱杉1等(赤味材) 120×120@1800	すじかい 杉1等(赤味材) 85×85角	SOP塗り替え 杉1等不良品は取り替え
		床材 板18小節 縁甲板	根太 60×120@300	大引 90×90	根太掛 60×120 (杉1等赤味材)	柱脚金物再利用 STK139.8Φ×4.5 2-13Φ杉1等締め

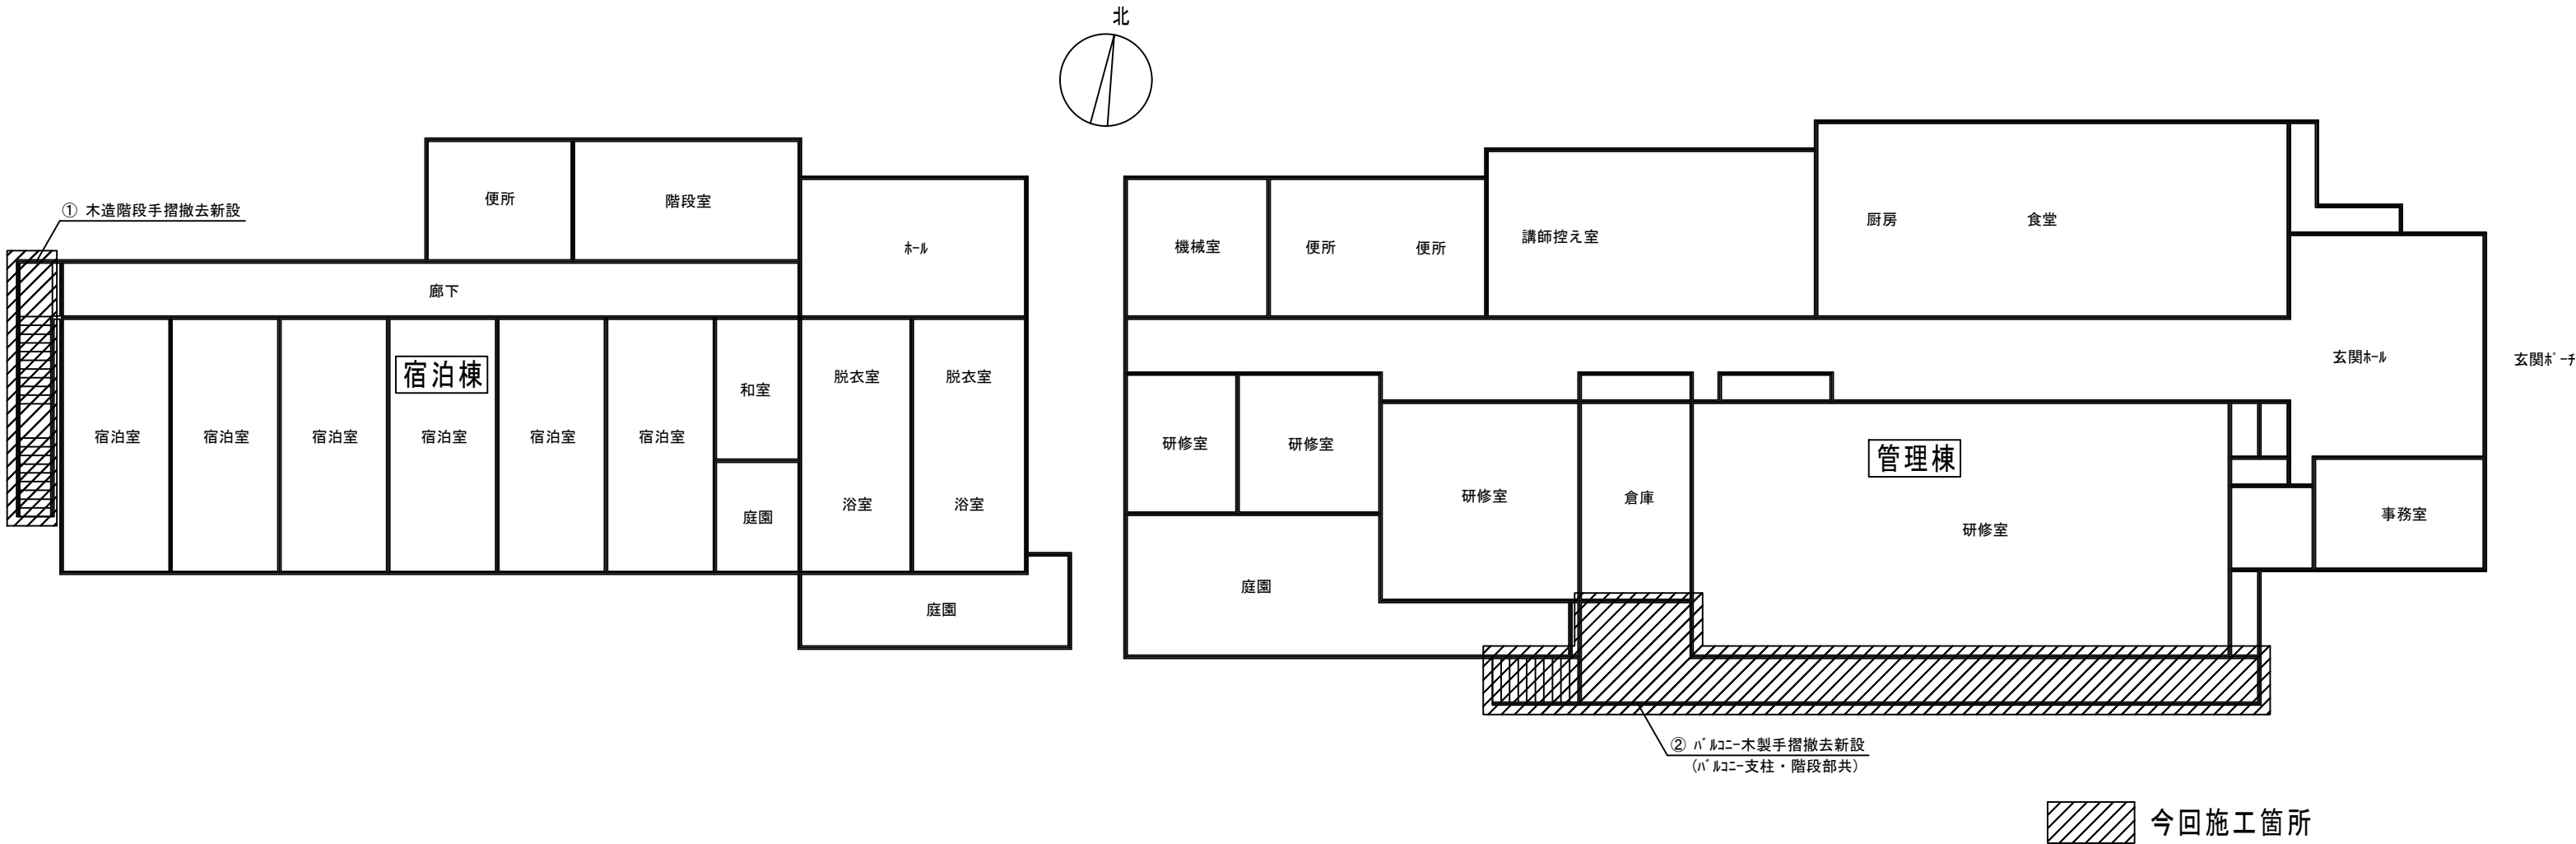



施工箇所平面図 S=1/200

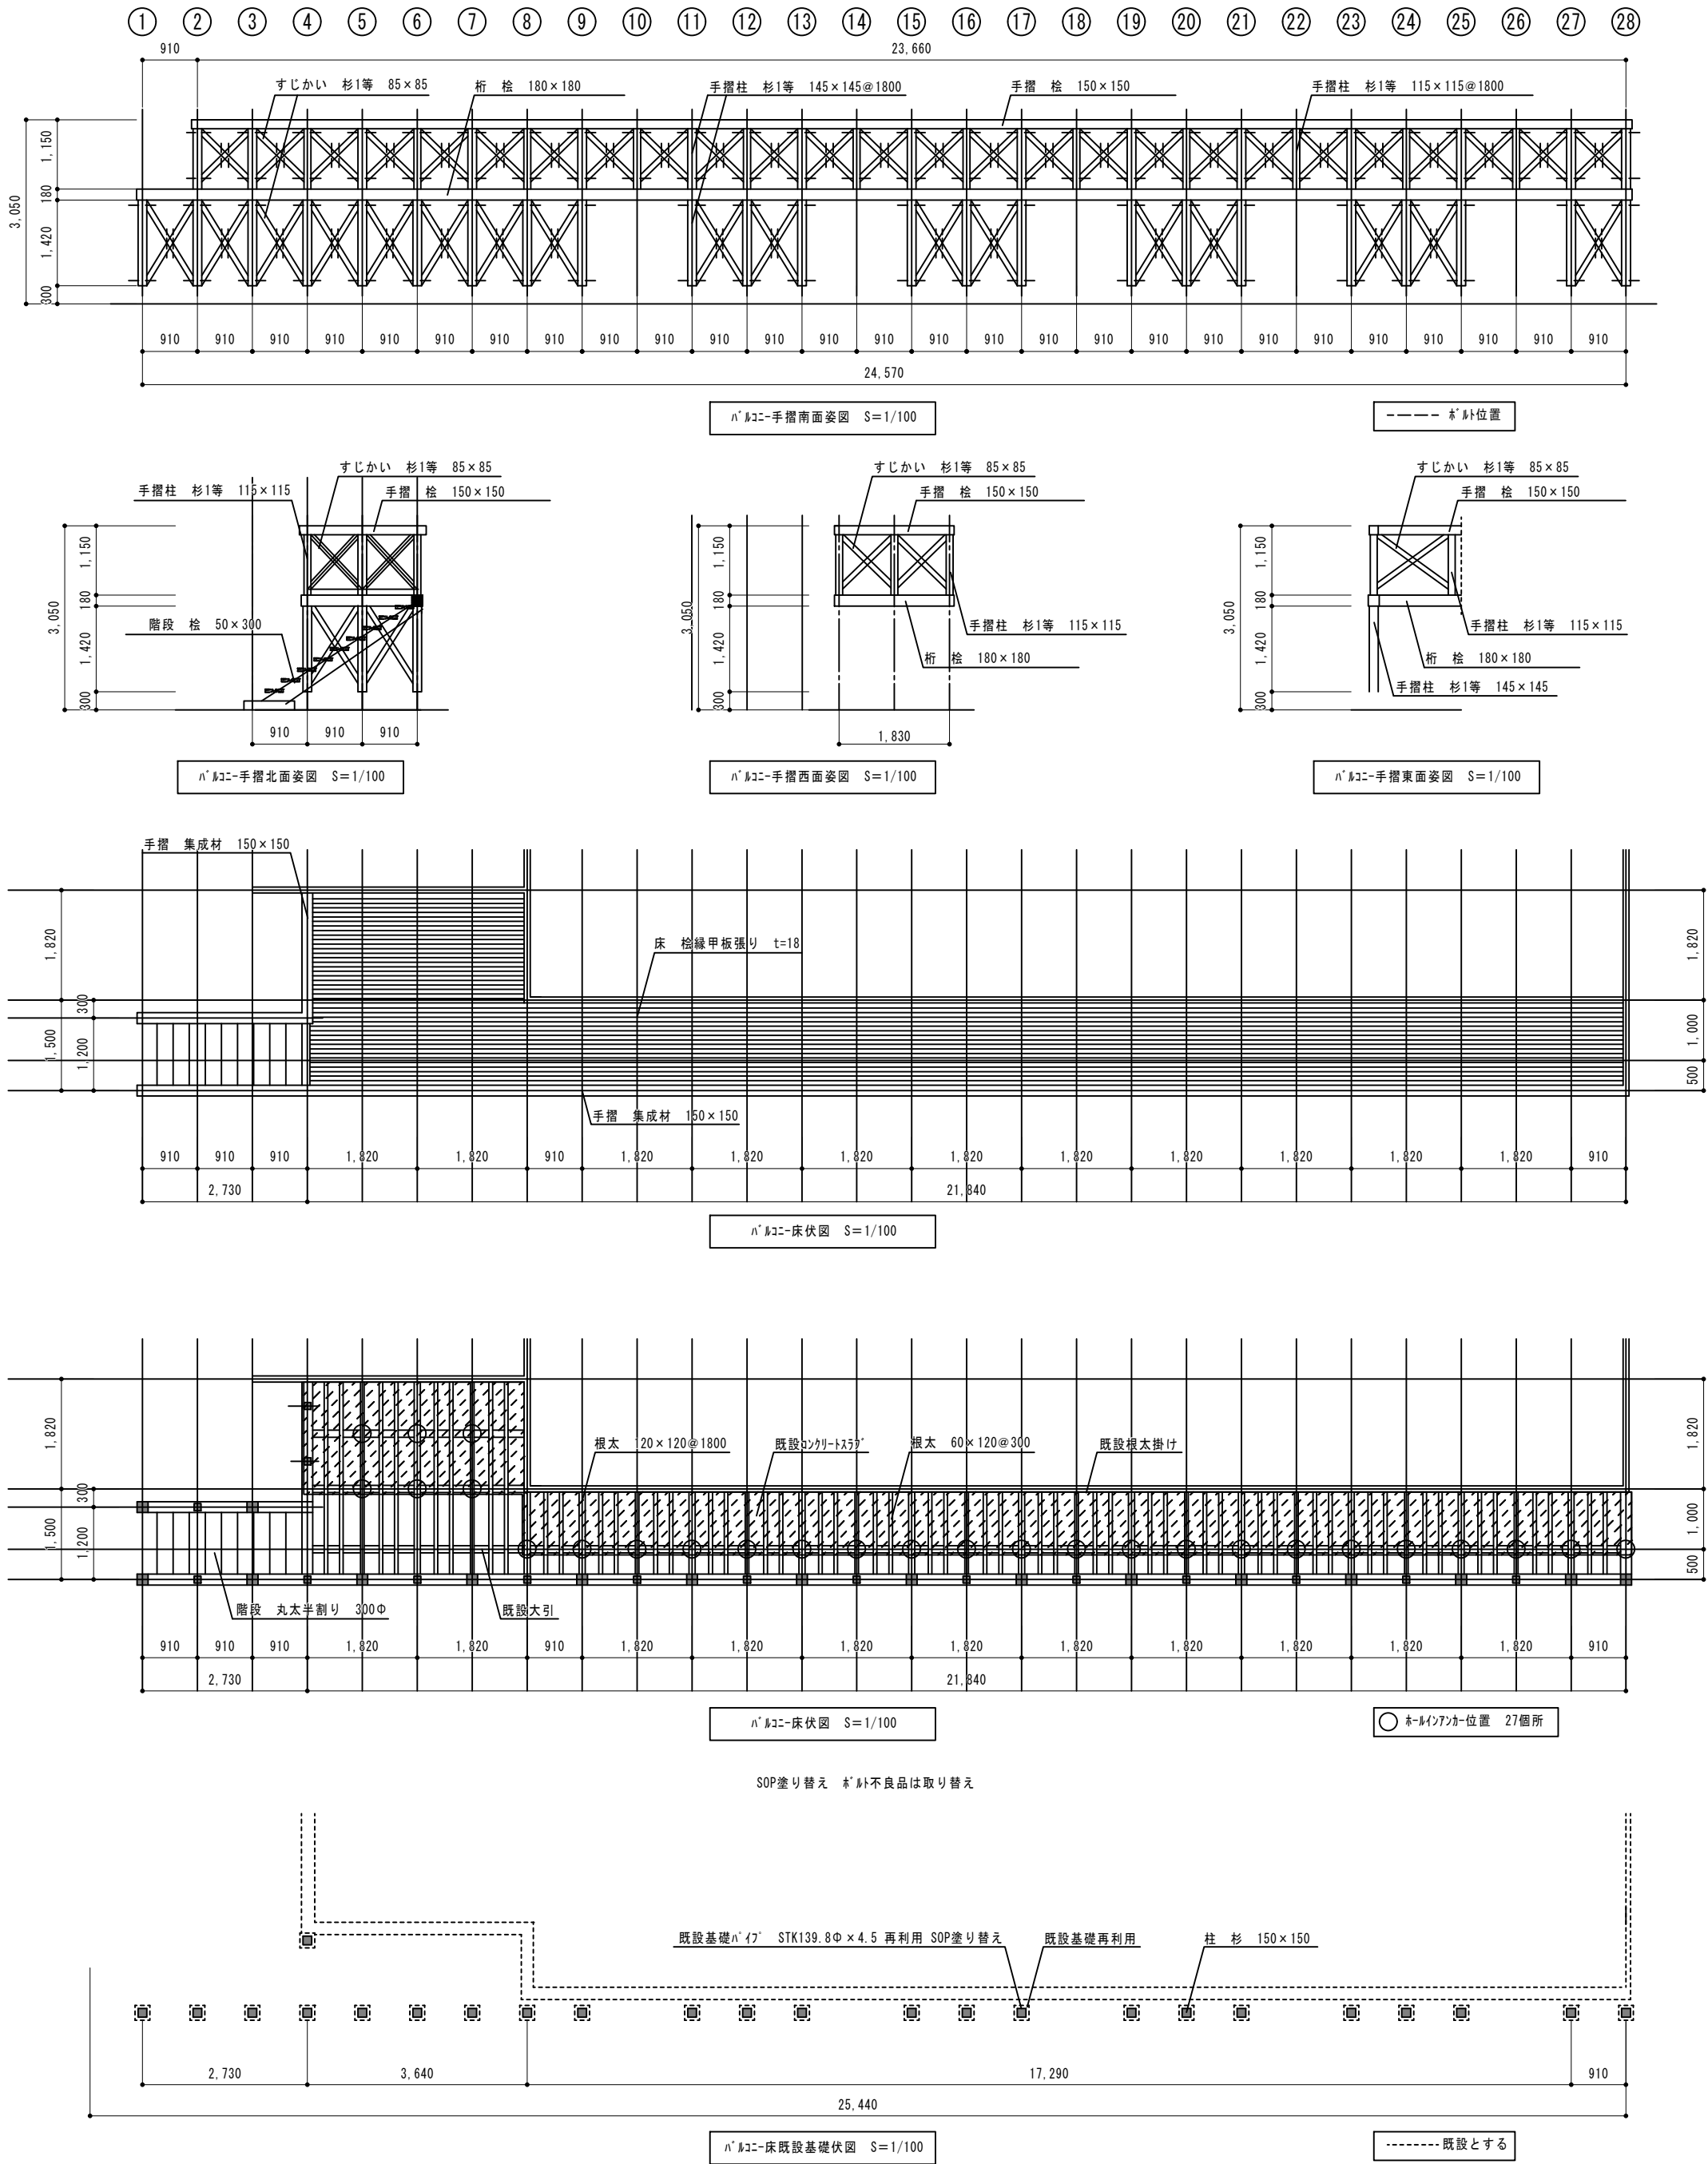

改 訂	・ ・	工事名	鷺敷野外活動センターバルコニー・外部階段修繕工事	図 名	バルコニー基礎伏、床伏、軸組図							図面番号
	・ ・			縮 尺	1 / 1 0 0	年 月 日	2026, 07					A-2
	・ ・											
	・ ・											

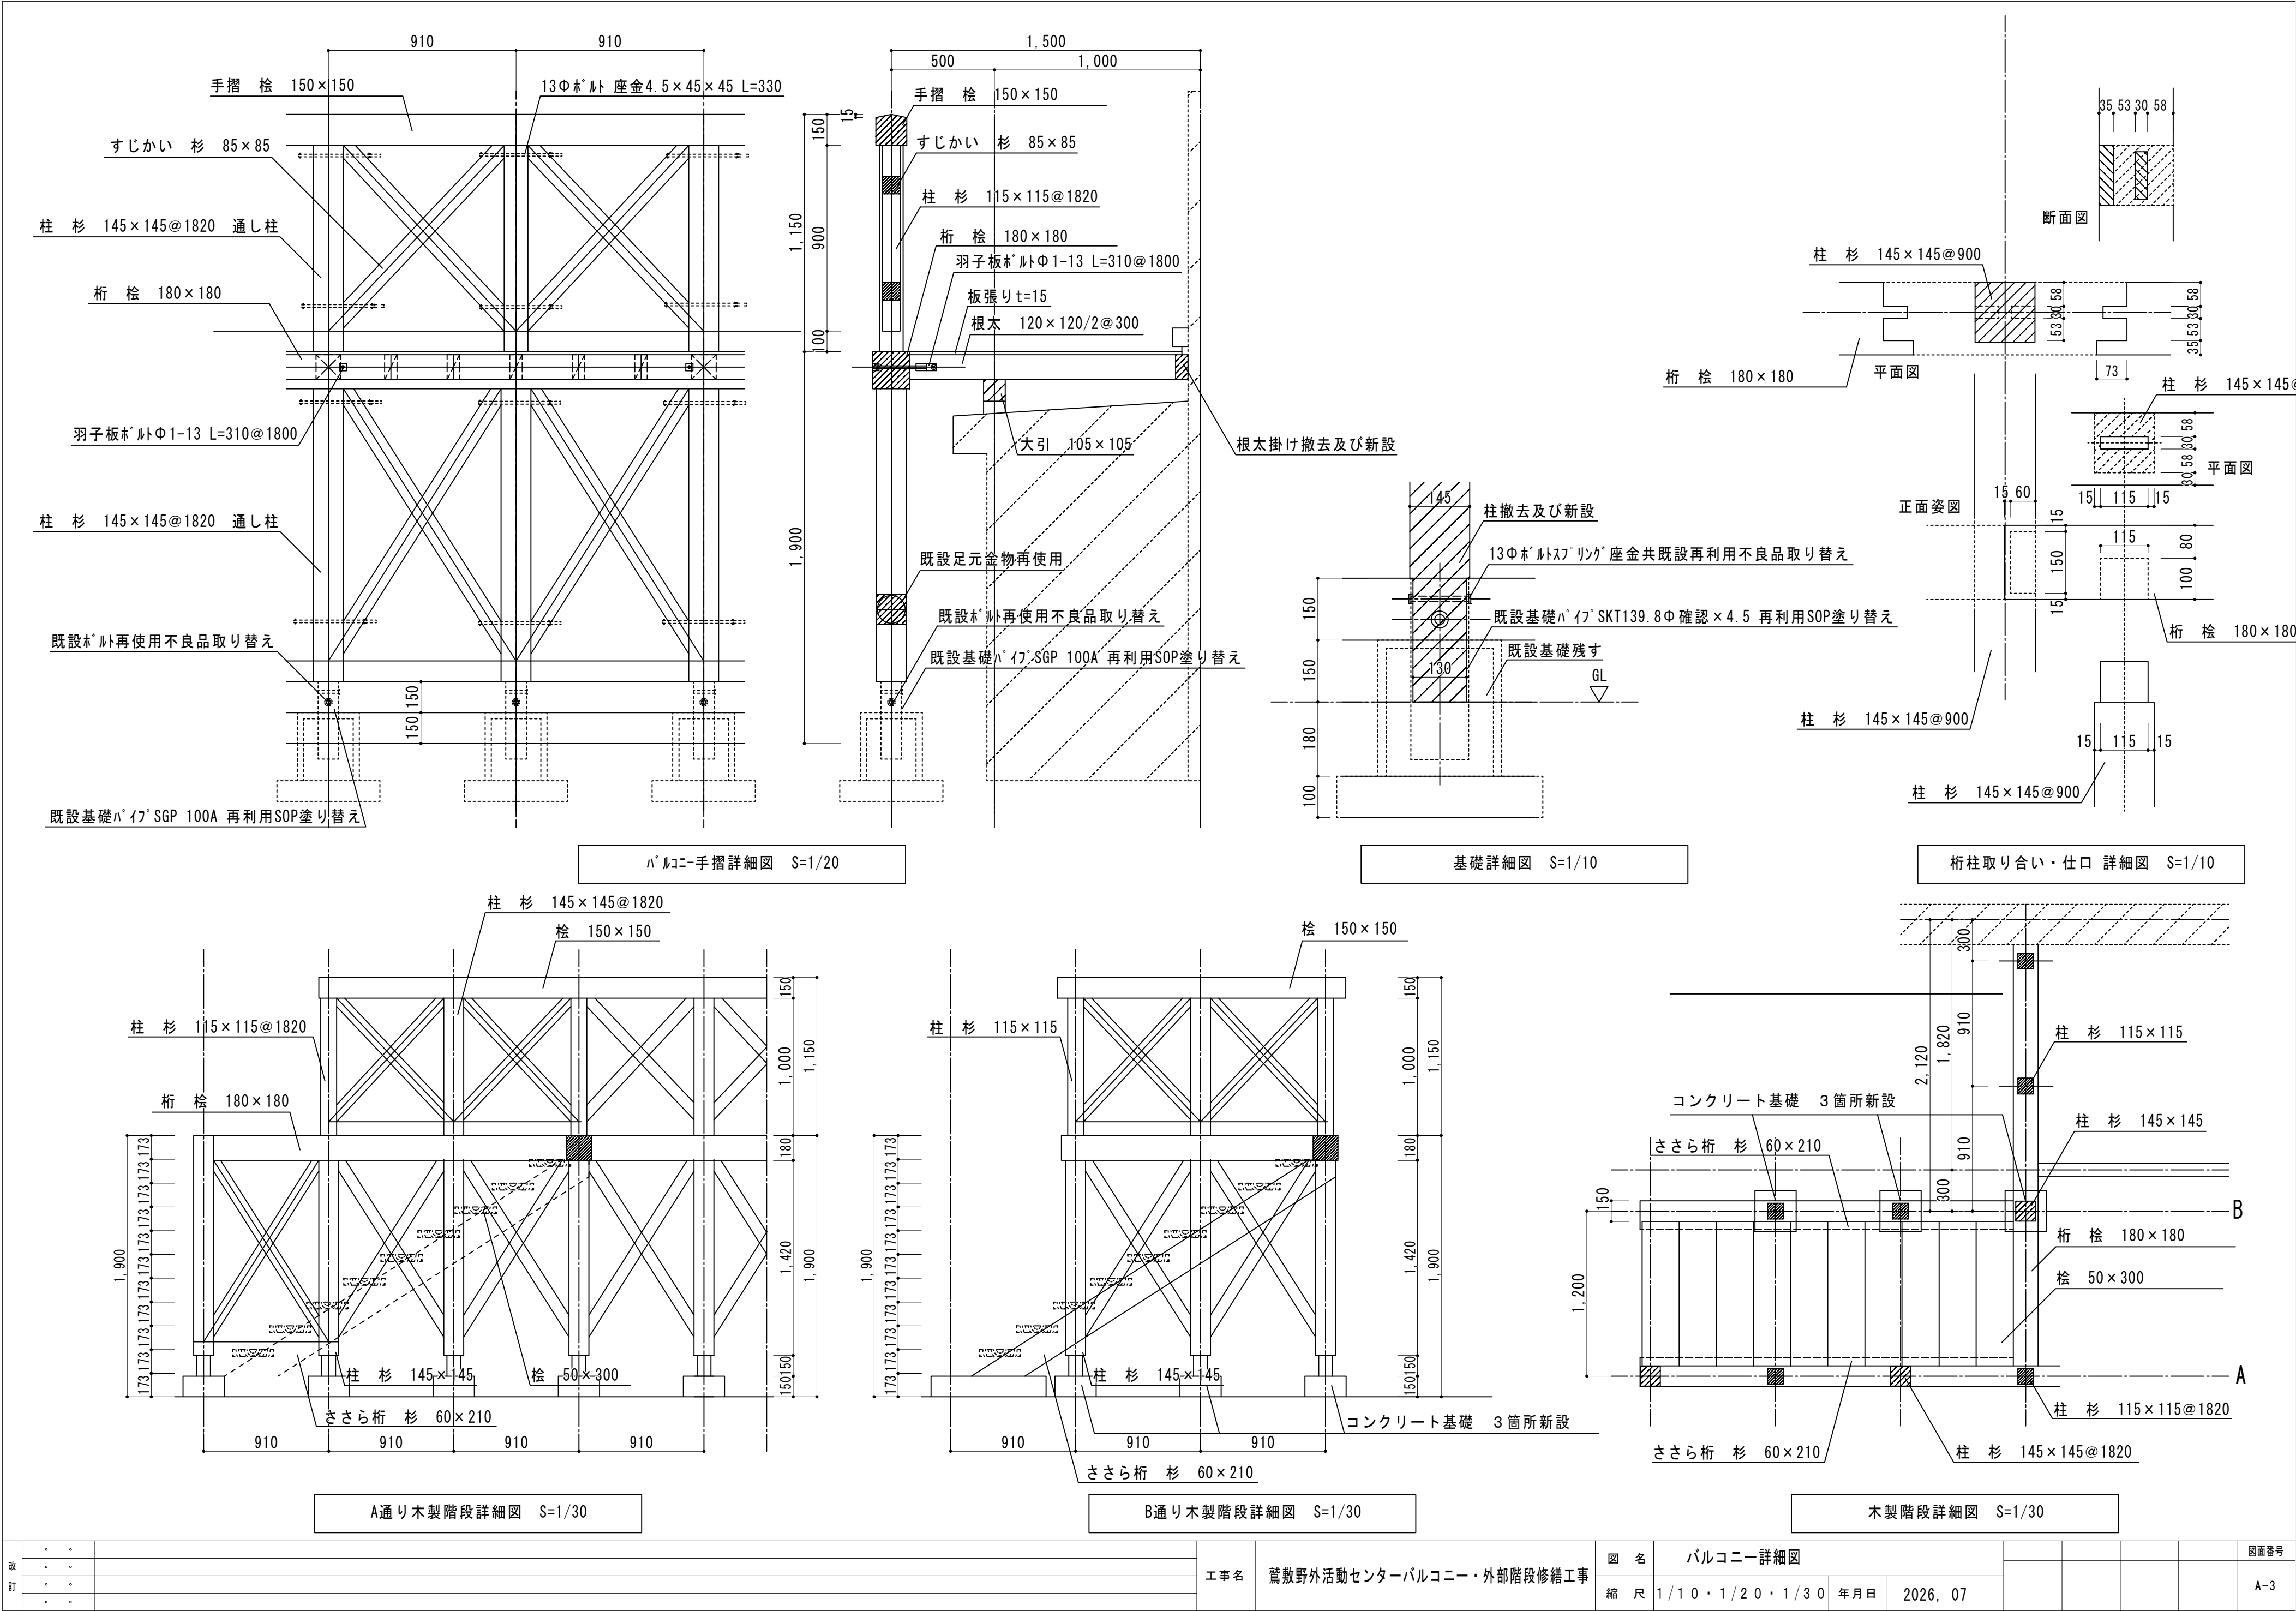

改訂	・		工事名	鷺敷野外活動センターバルコニー・外部階段修繕工事	図名				バルコニー詳細図				図面番号	
	縮尺				1 / 1 0 ・ 1 / 2 0 ・ 1 / 3 0				年月日	2026, 07				

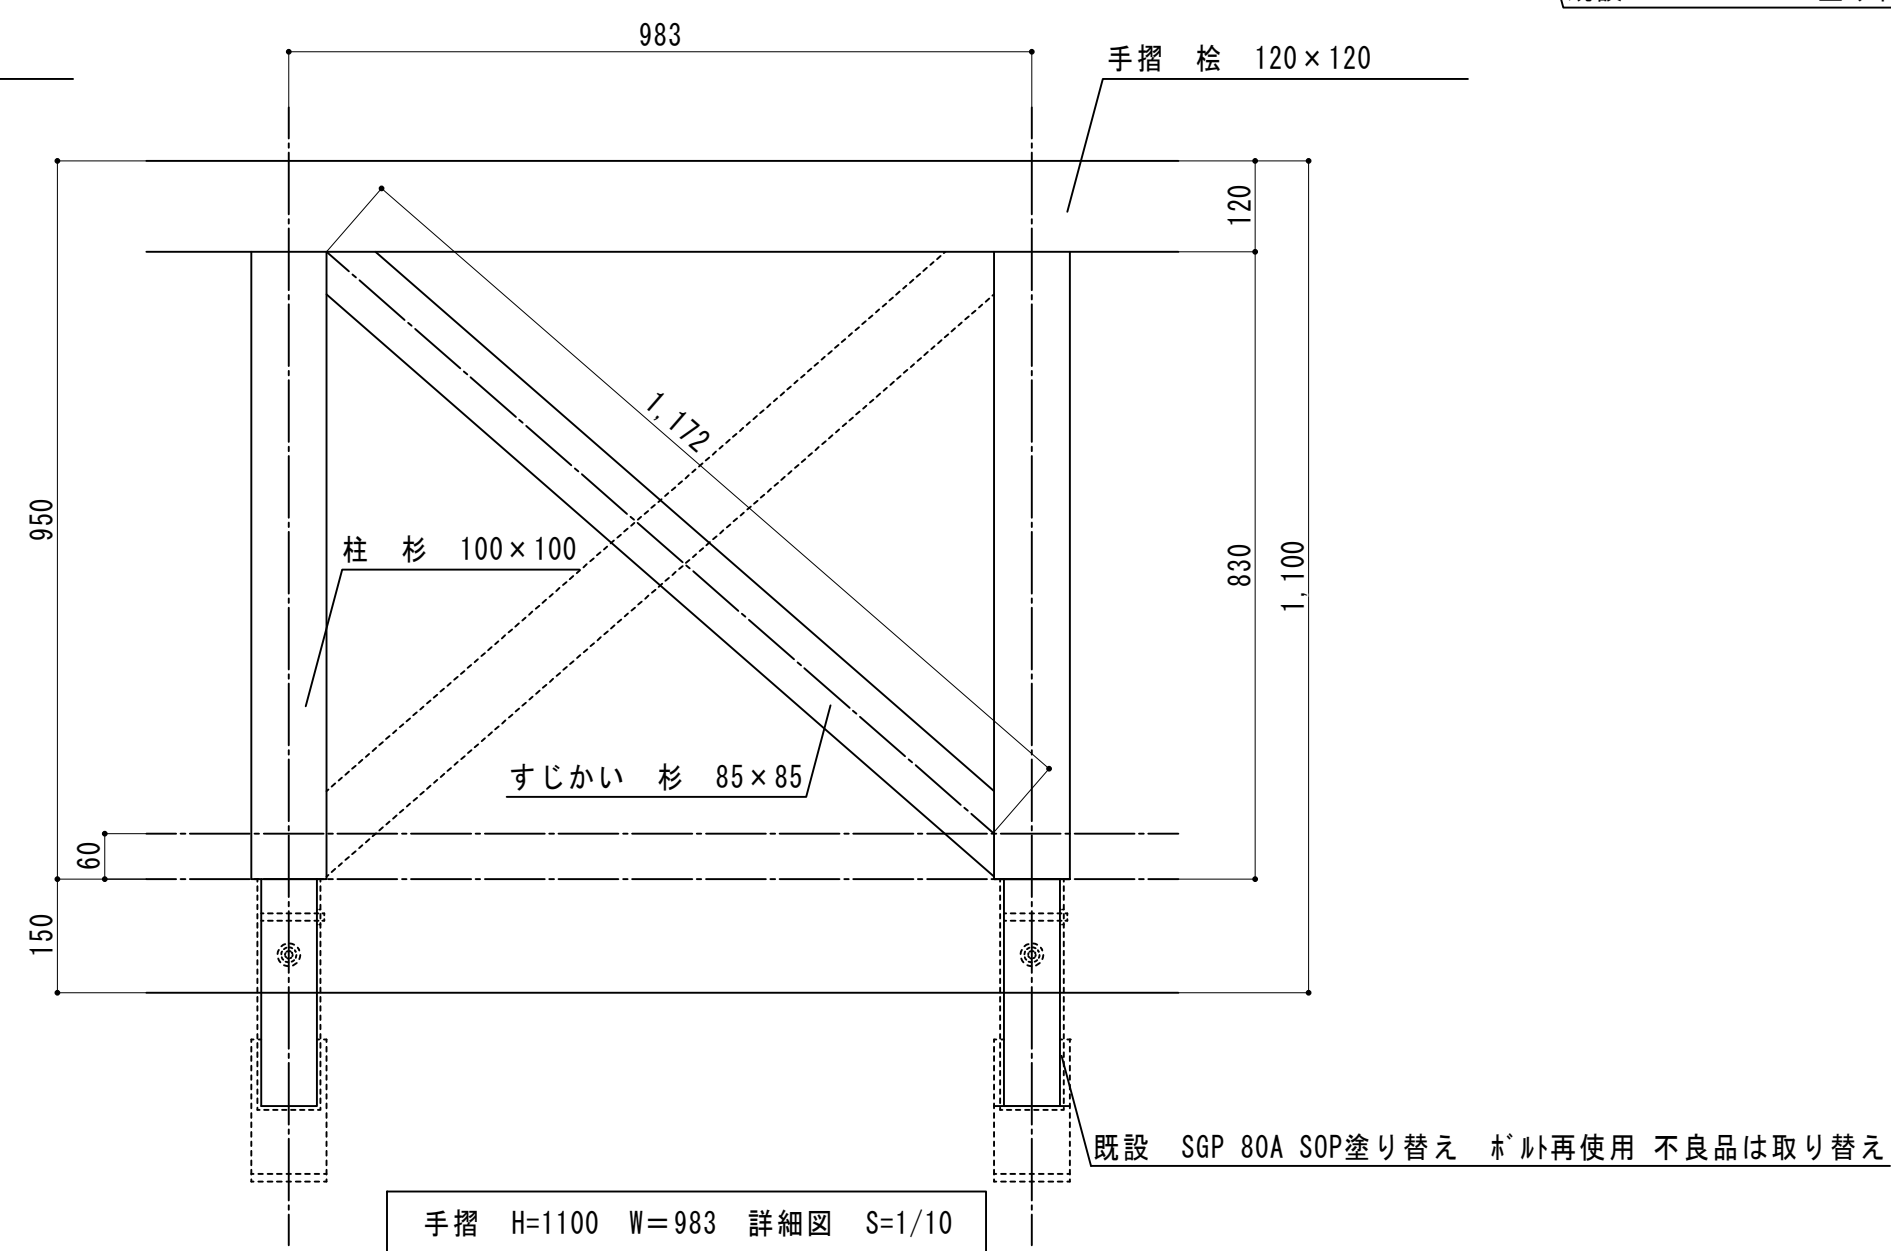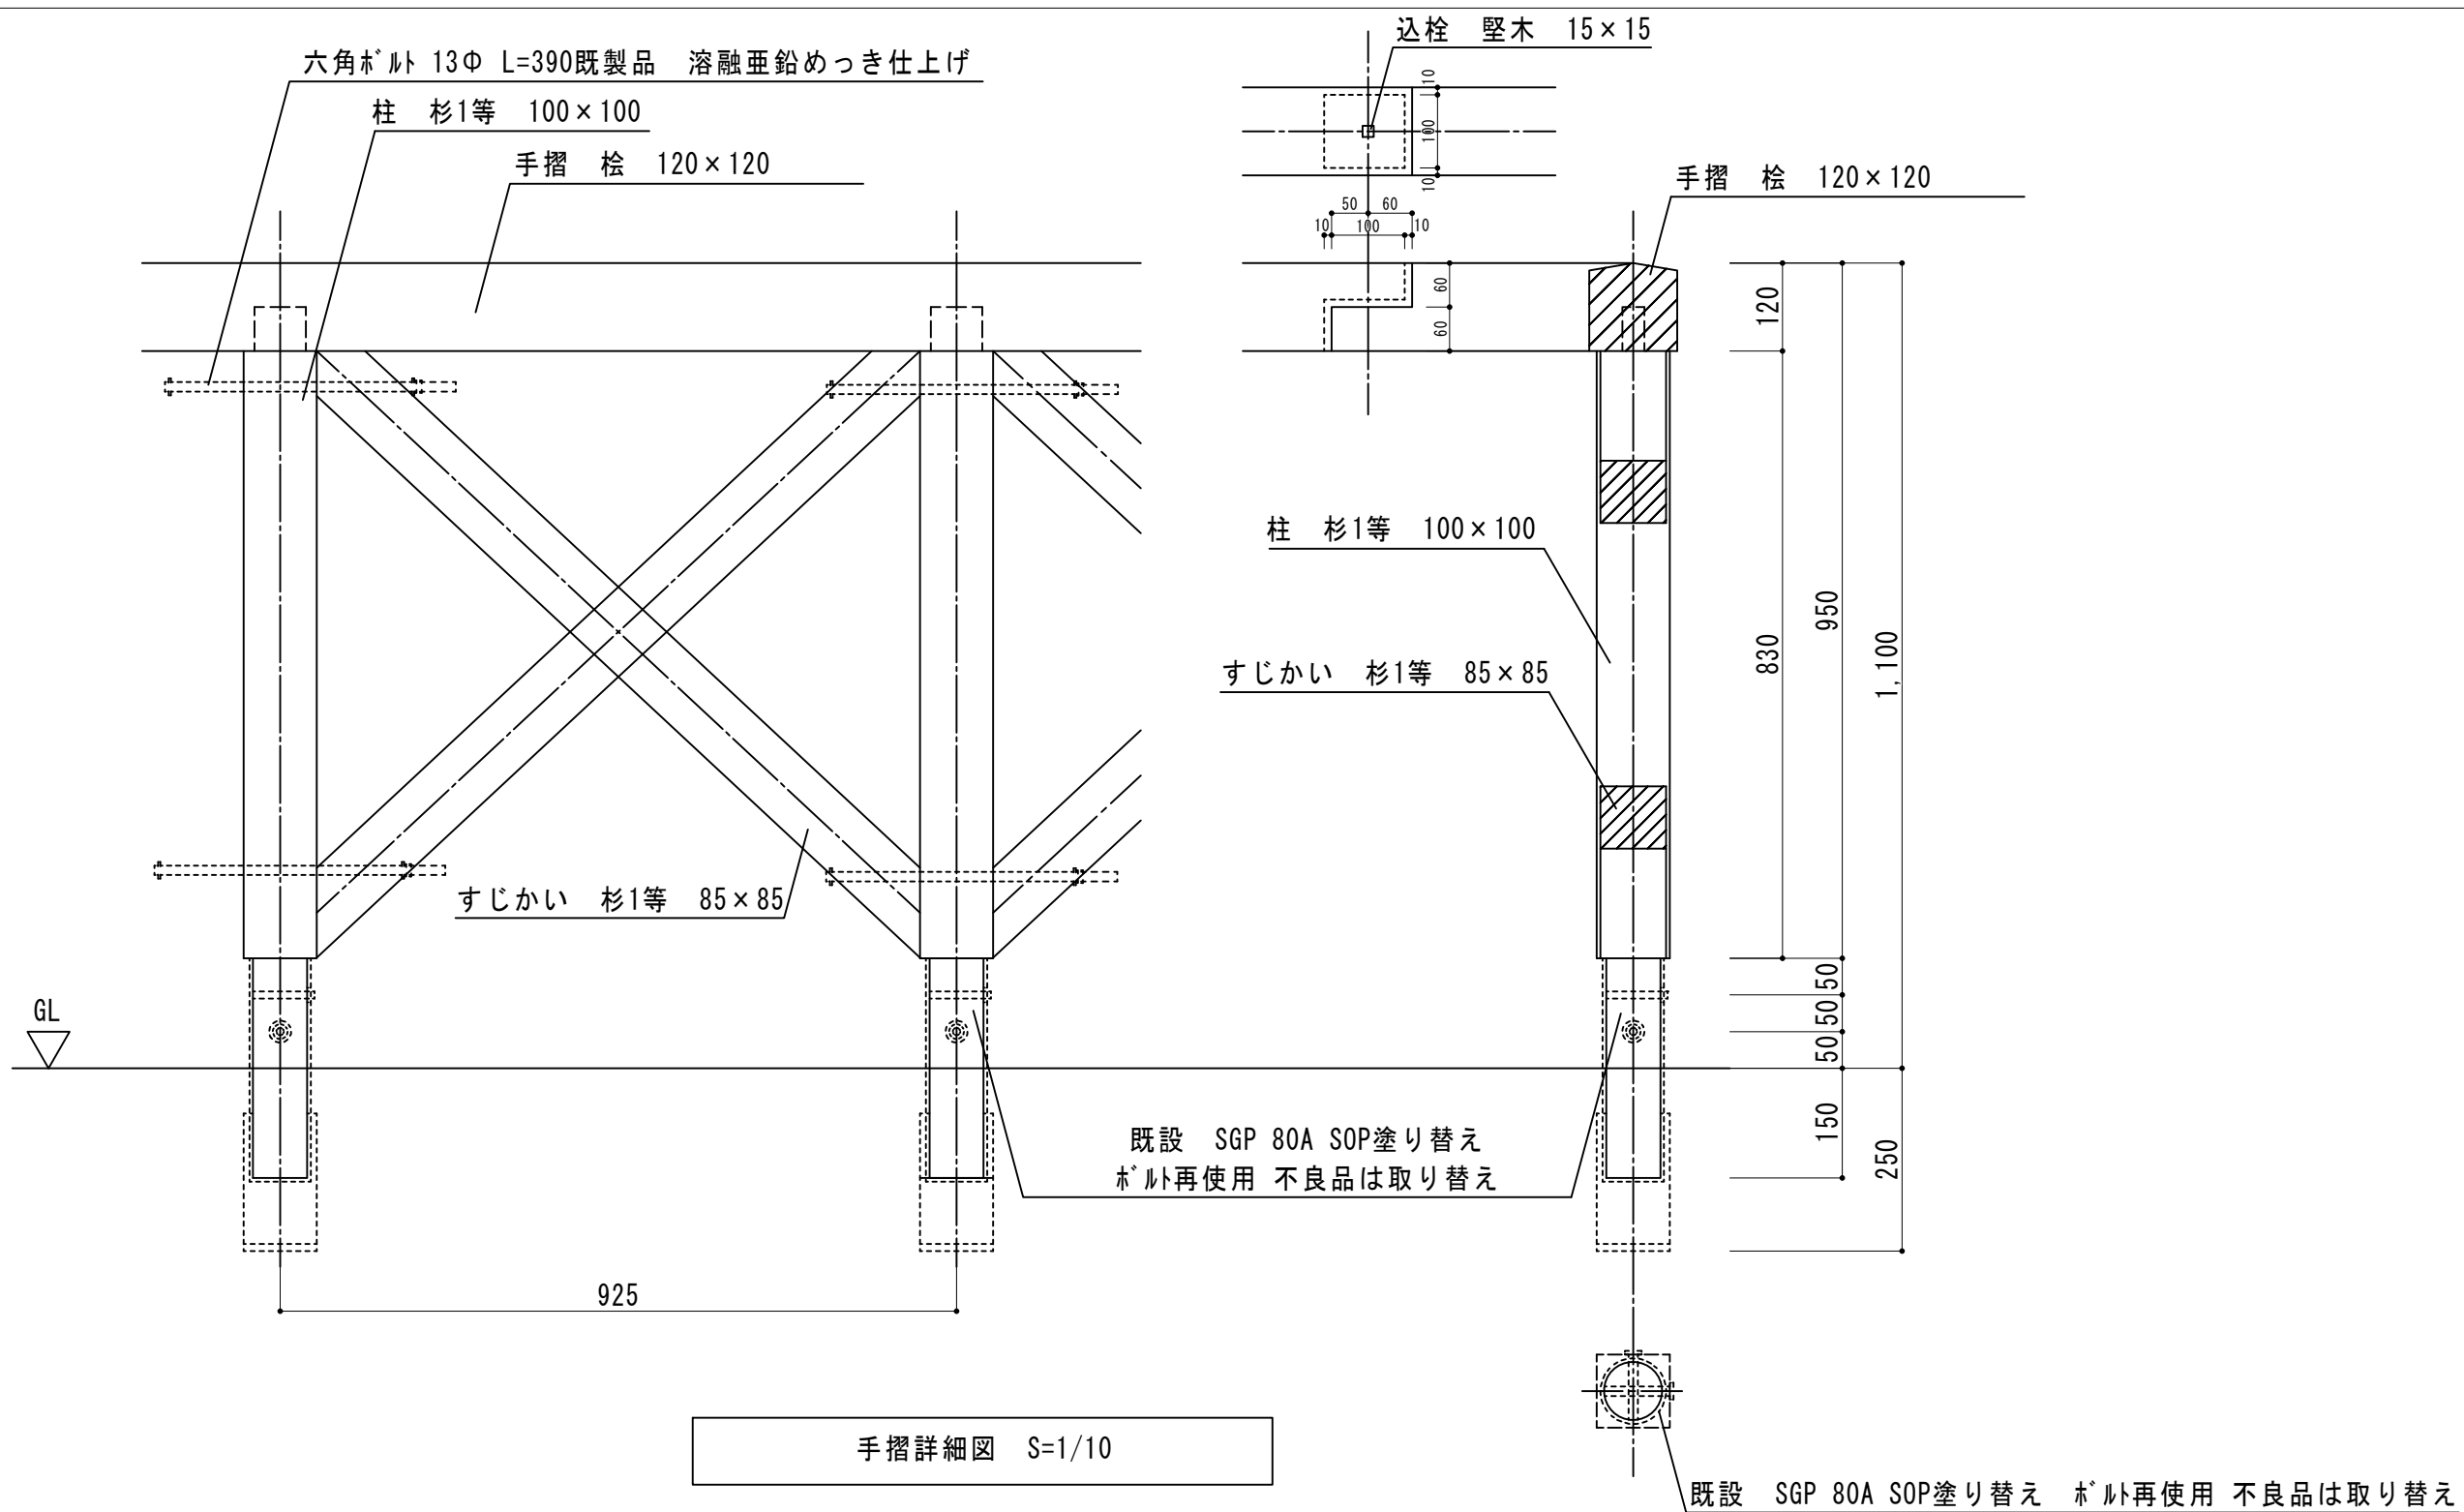

改 訂	・	工事名 鷺敷野外活動センターパルコニー・外部階段修繕工事	図 名 外部階段詳細図	縮 尺 1/100・1/10	年月日 2026, 07					図面番号 A-4
	・									
	・									
	・									