
平　面　図


S=1/500

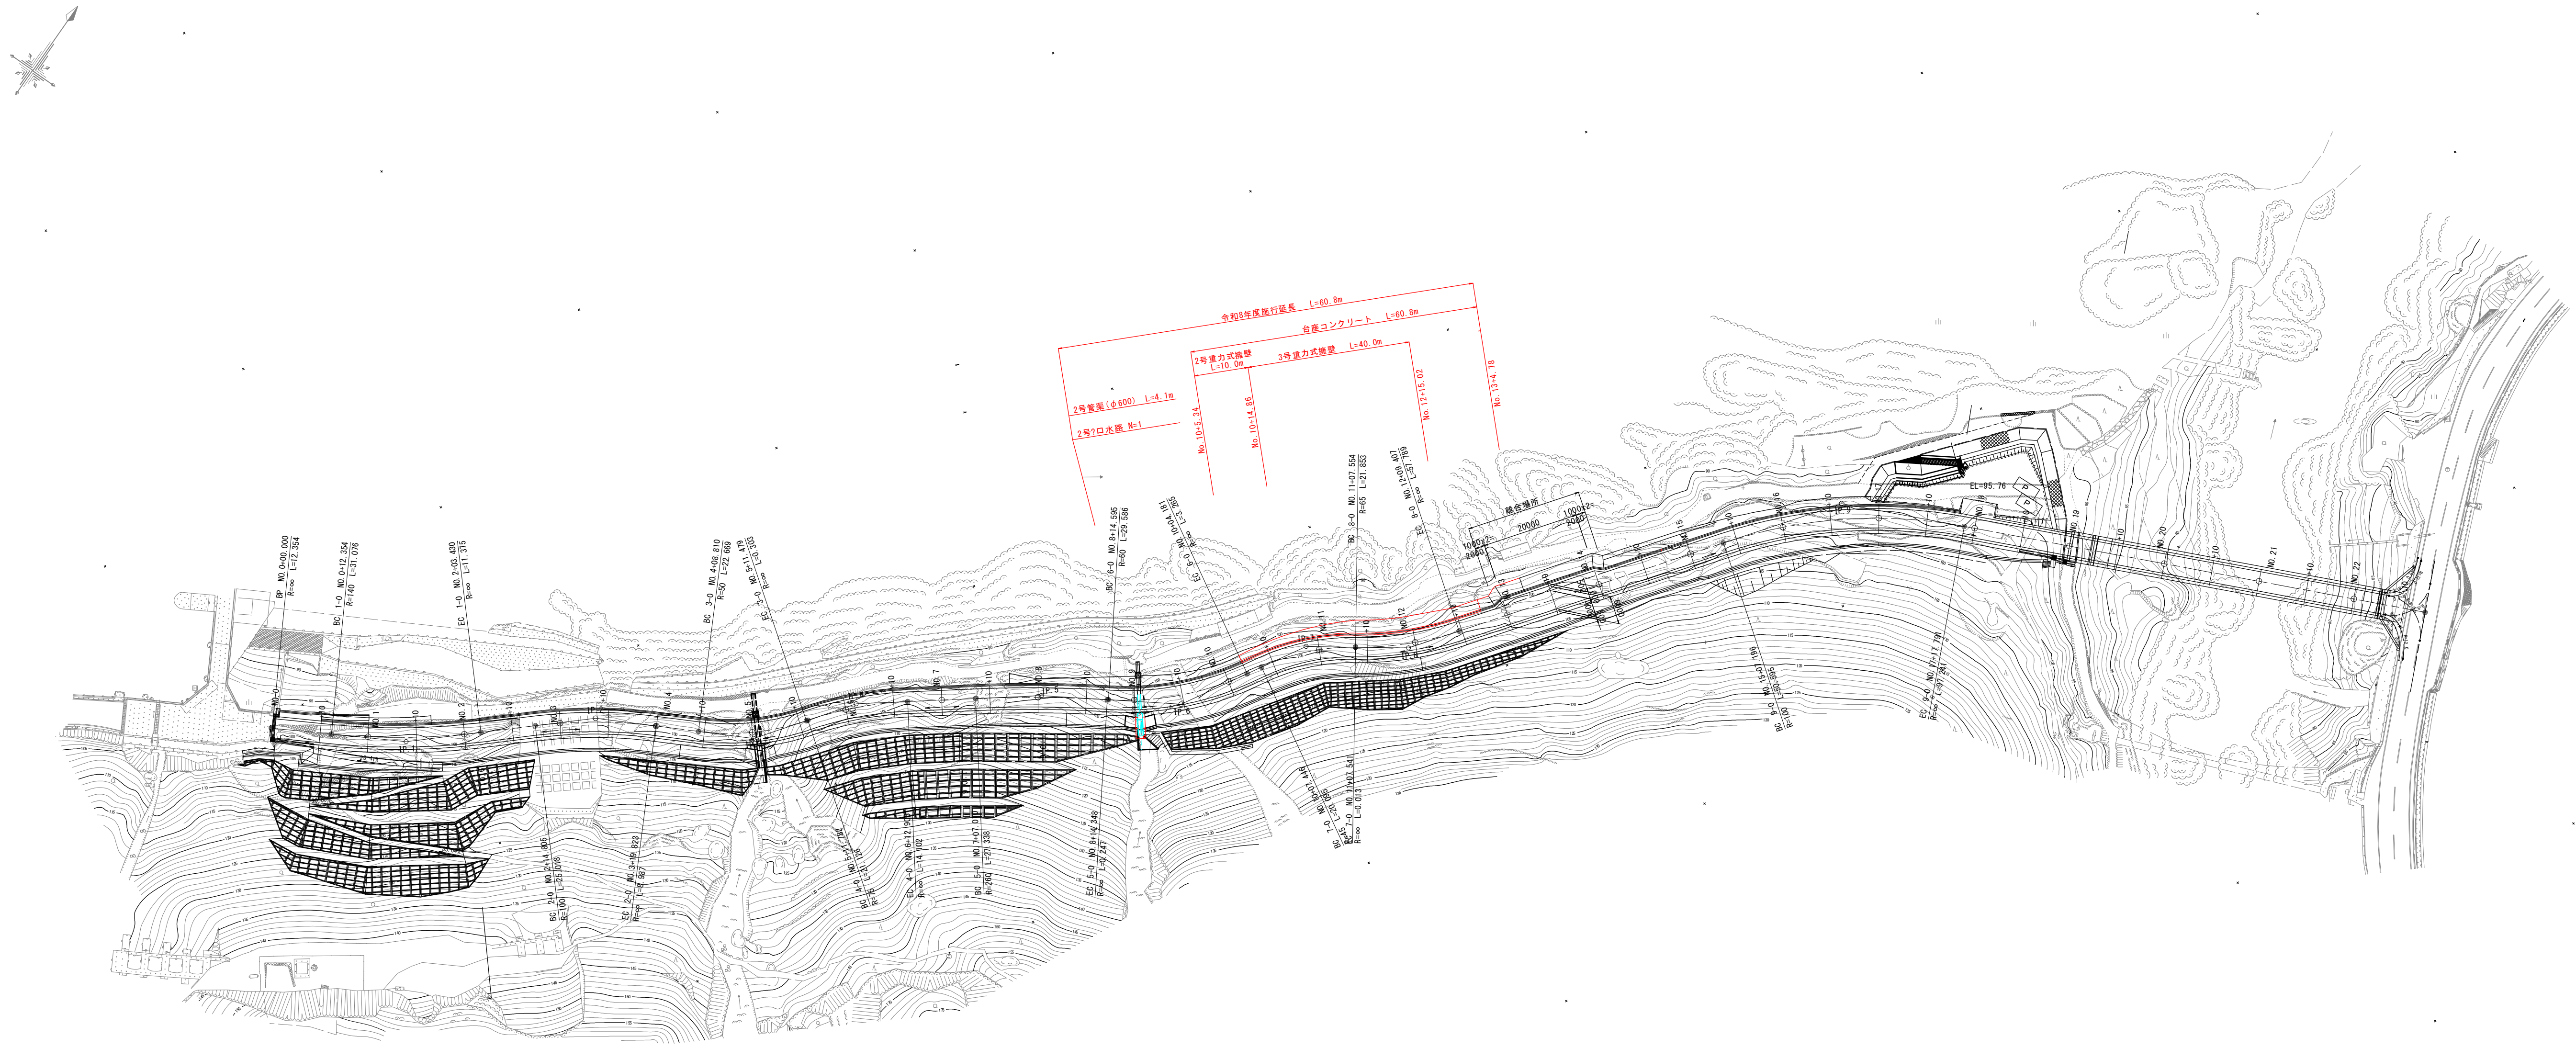

工事名	令和8年度　地方創生道整備推進交付金事業 町道南岸線改良工事		
路線名等	町道南岸線		
工事箇所	徳島県那賀郡那賀町鉢		
図面名	平面図		
縮尺	1/500	図面番号	1 / 10
会社名			
事業者名	那　賀　町		

縦断図

SV=1/100
SH=1/500

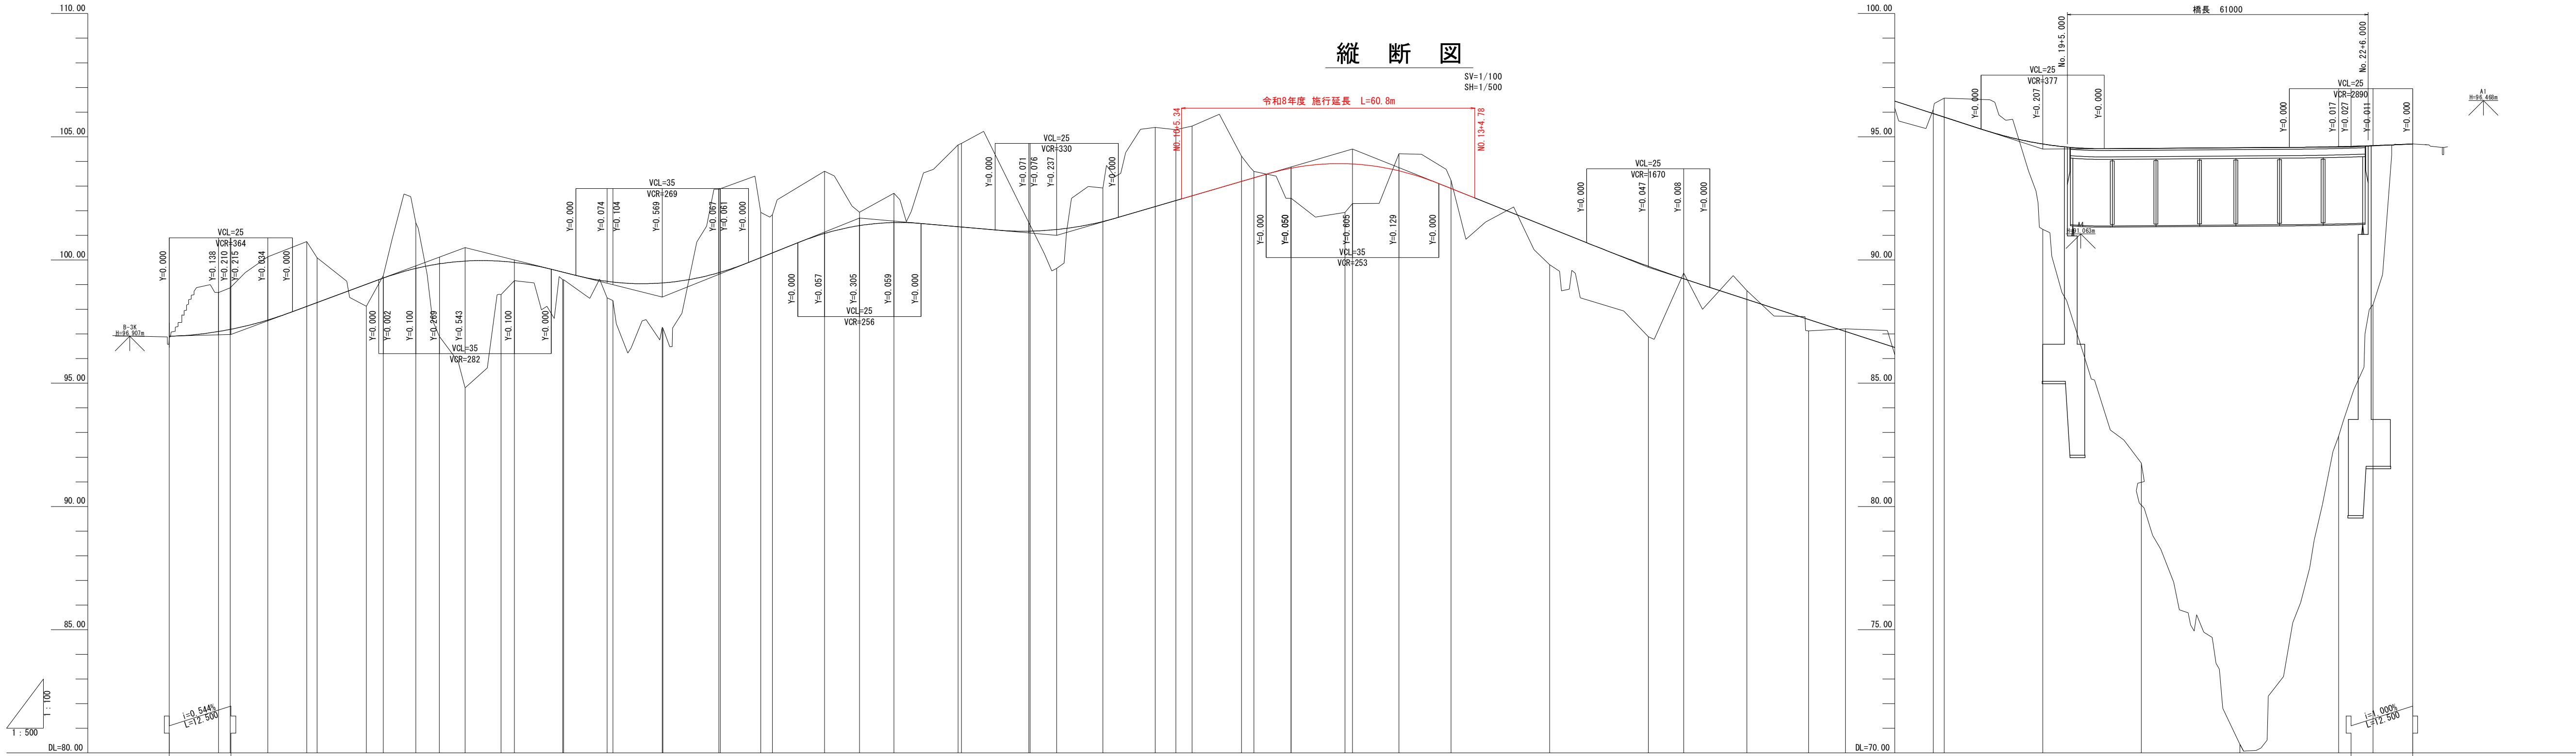

勾配	
96.907	
96.975	
	i=7.421% L=47.500
100.500	
	i=5.000% L=40.000
98.500	
	i=8.000% L=40.000
101.700	
	i=1.750% L=40.000
101.000	
	i=5.833% L=60.000
104.500	
	i=8.000% L=60.000
99.700	
	i=6.500% L=80.000
94.500	
	i=0.136% L=62.533
94.585	
94.710	

測点	単距離	追加距離	地盤高	計画高	切土	盛土
BP	0.000	0.000	96.88	96.907		0.027
NO.0+10	10.000	10.000	98.68	97.099 / 97.184	1.581	
BC.1	2.354	12.354	98.87	97.190		
NO.1	7.646	20.000	100.13	97.566	2.564	
SP.1	7.892	27.892	100.75			
NO.1+10	2.108	30.000	100.09	98.274	1.816	
NO.2	10.000	40.000	98.12	99.016		0.896
EC.1	3.430	43.430	99.37	99.268	0.102	
NO.2+10	6.570	50.000	101.51	99.658	1.852	
BC.2	4.805	54.805	96.90	99.845		2.945
NO.3	5.195	60.000	94.81	99.957		5.147
SP.2	7.314	67.314	98.60			
NO.3+10	2.686	70.000	99.16	99.900		0.740
EC.2	9.823	79.823	99.20	99.509		0.309
NO.4	0.177	80.000	99.20	99.500		0.300
BC.3	8.810	88.810	98.47	99.134		0.664
NO.4+10	1.190	90.000	98.35	99.104		0.754
NO.5	10.000	100.000	97.27	99.069		1.799
SP.3	0.145	100.145	97.23			
EC.3	11.334	111.479	102.87	99.485	3.385	
BC.4	0.303	111.782	102.89	99.504	3.386	
NO.6	8.218	120.000	101.93	100.100	1.830	
SP.4	2.345	122.345	101.84			
EC.4	10.563	132.908	103.60	101.076	2.524	
NO.7	7.092	140.000	101.94	101.395	0.545	
BC.5	7.010	147.010	102.71	101.518	1.192	
NO.8	12.990	160.000	104.67	101.350	3.320	
SP.5	0.679	160.679	104.73			
EC.5	13.669	174.348	101.52	101.170	0.350	
BC.6	0.247	174.595	101.42	101.171	0.249	
NO.9	5.405	180.000	99.66	101.237		1.577
SP.6	9.388	189.388	102.92			
NO.10	10.612	200.000	105.38	102.167	3.213	
EC.6	4.181	204.181	105.29	102.411	2.879	
BC.7	3.265	207.446	105.43	102.601	2.829	
SP.7	10.048	217.494	104.21			
NO.11	2.506	220.000	103.59	103.333	0.257	
EC.7	7.541	227.541	102.50	103.723		1.223
BC.8	0.013	227.554	102.50	103.724		1.224
SP.8	10.927	238.481	101.93			
NO.12	1.519	240.000	102.29	103.895		1.605
EC.8	9.407	249.407	104.31	103.618	0.692	
NO.13	10.593	260.000	103.23	102.900	0.330	
NO.14	20.000	280.000	99.81	101.300		1.490
NO.15	20.000	300.000	96.89	99.747		2.857
BC.9	7.196	307.196	99.47	99.240	0.230	
NO.16	12.804	320.000	98.76	98.400	0.360	
SP.9	12.494	332.494	97.12			
NO.17	7.506	340.000	97.21	97.100	0.110	
EC.9	17.791	357.791	96.11	95.944	0.166	
NO.18	2.209	360.000	96.57	95.800	0.770	
NO.19	20.000	380.000	91.24	94.707		3.467
NO.20	20.000	400.000	81.76	94.527		12.767
NO.21	20.000	420.000	70.35	94.554		24.204
NO.22	20.000	440.000	82.85	94.599 / 94.612		11.749
NO.22+7.00	7.000	447.000	88.19	94.641		6.451
EP	8.033	455.033	94.71	94.710		0.000

曲線	IA	R	TL	CL	SL
IP.1	12°43'04"	140.000	15.602	31.076	0.867
IP.2	14°20'04"	100.000	12.575	25.018	0.788
IP.3	25°58'37"	50.000	11.533	22.669	1.313
IP.4	16°08'22"	75.000	10.634	21.126	0.750
IP.5	6°01'28"	260.000	13.681	27.338	0.360
IP.6	28°15'09"	60.000	15.100	29.586	1.871
IP.7	25°35'08"	45.000	10.218	20.095	1.145
IP.8	19°15'46"	65.000	11.031	21.853	0.929
IP.9	28°59'20"	100.000	25.851	50.595	3.287

片勾配摺付け図: NO.0+0.000 1.500 1.500; NO.4+3.810; NO.4+6.310; NO.4+8.810; 右側; NO.5+6.782; NO.5+9.282; NO.5+11.782; NO.10+4.181; NO.10+6.681; NO.10+9.181; 左側; NO.11+2.554; NO.11+5.054; NO.11+7.554; NO.22+15.033 1.500 1.500


拡幅

工事名	令和8年度 地方創生道整備推進交付金事業 町道南岸線改良工事		
路線名等	町道南岸線		
工事箇所	徳島県那賀郡那賀町鉢		
図面名	縦断図		
縮尺	SV=1/100 SH=1/500	図面番号	2 / 10
会社名			
事業者名	那 賀 町		

標準断面図

S=1/100


NO.11 付近

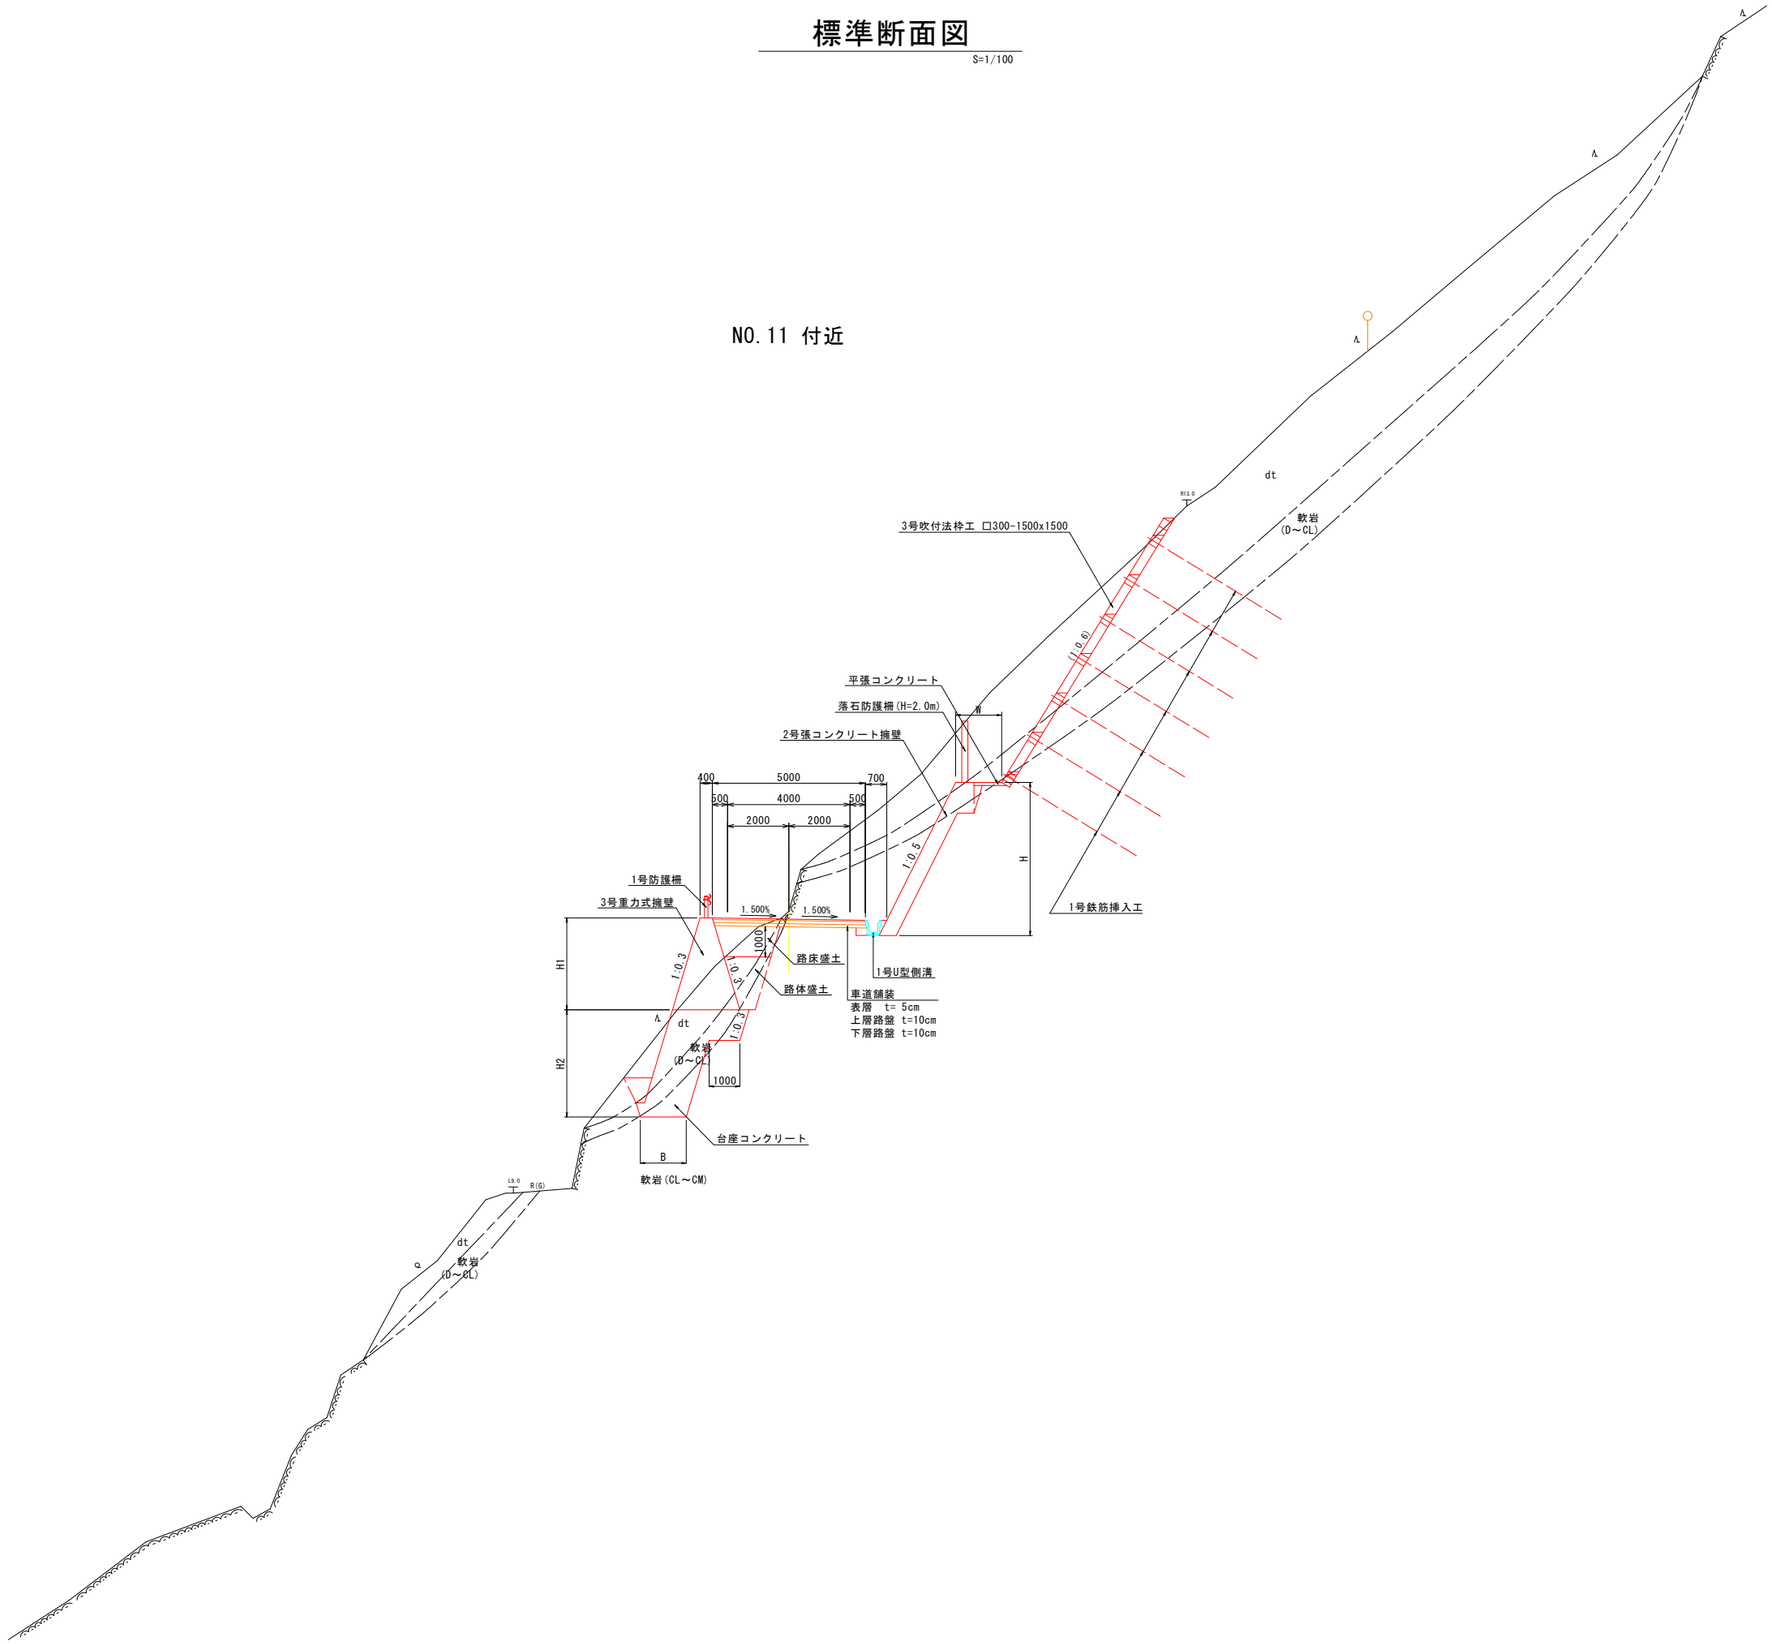

工事名	令和8年度　地方創生道整備推進交付金事業 町道南岸線改良工事		
路線名等	町道南岸線		
工事箇所	徳島県那賀郡那賀町鉢		
図面名	標準断面図		
縮尺	1/100	図面番号	3 / 10
会社名			
事業者名	那　賀　町		

NO.10

GH=105.38
FH=102.167

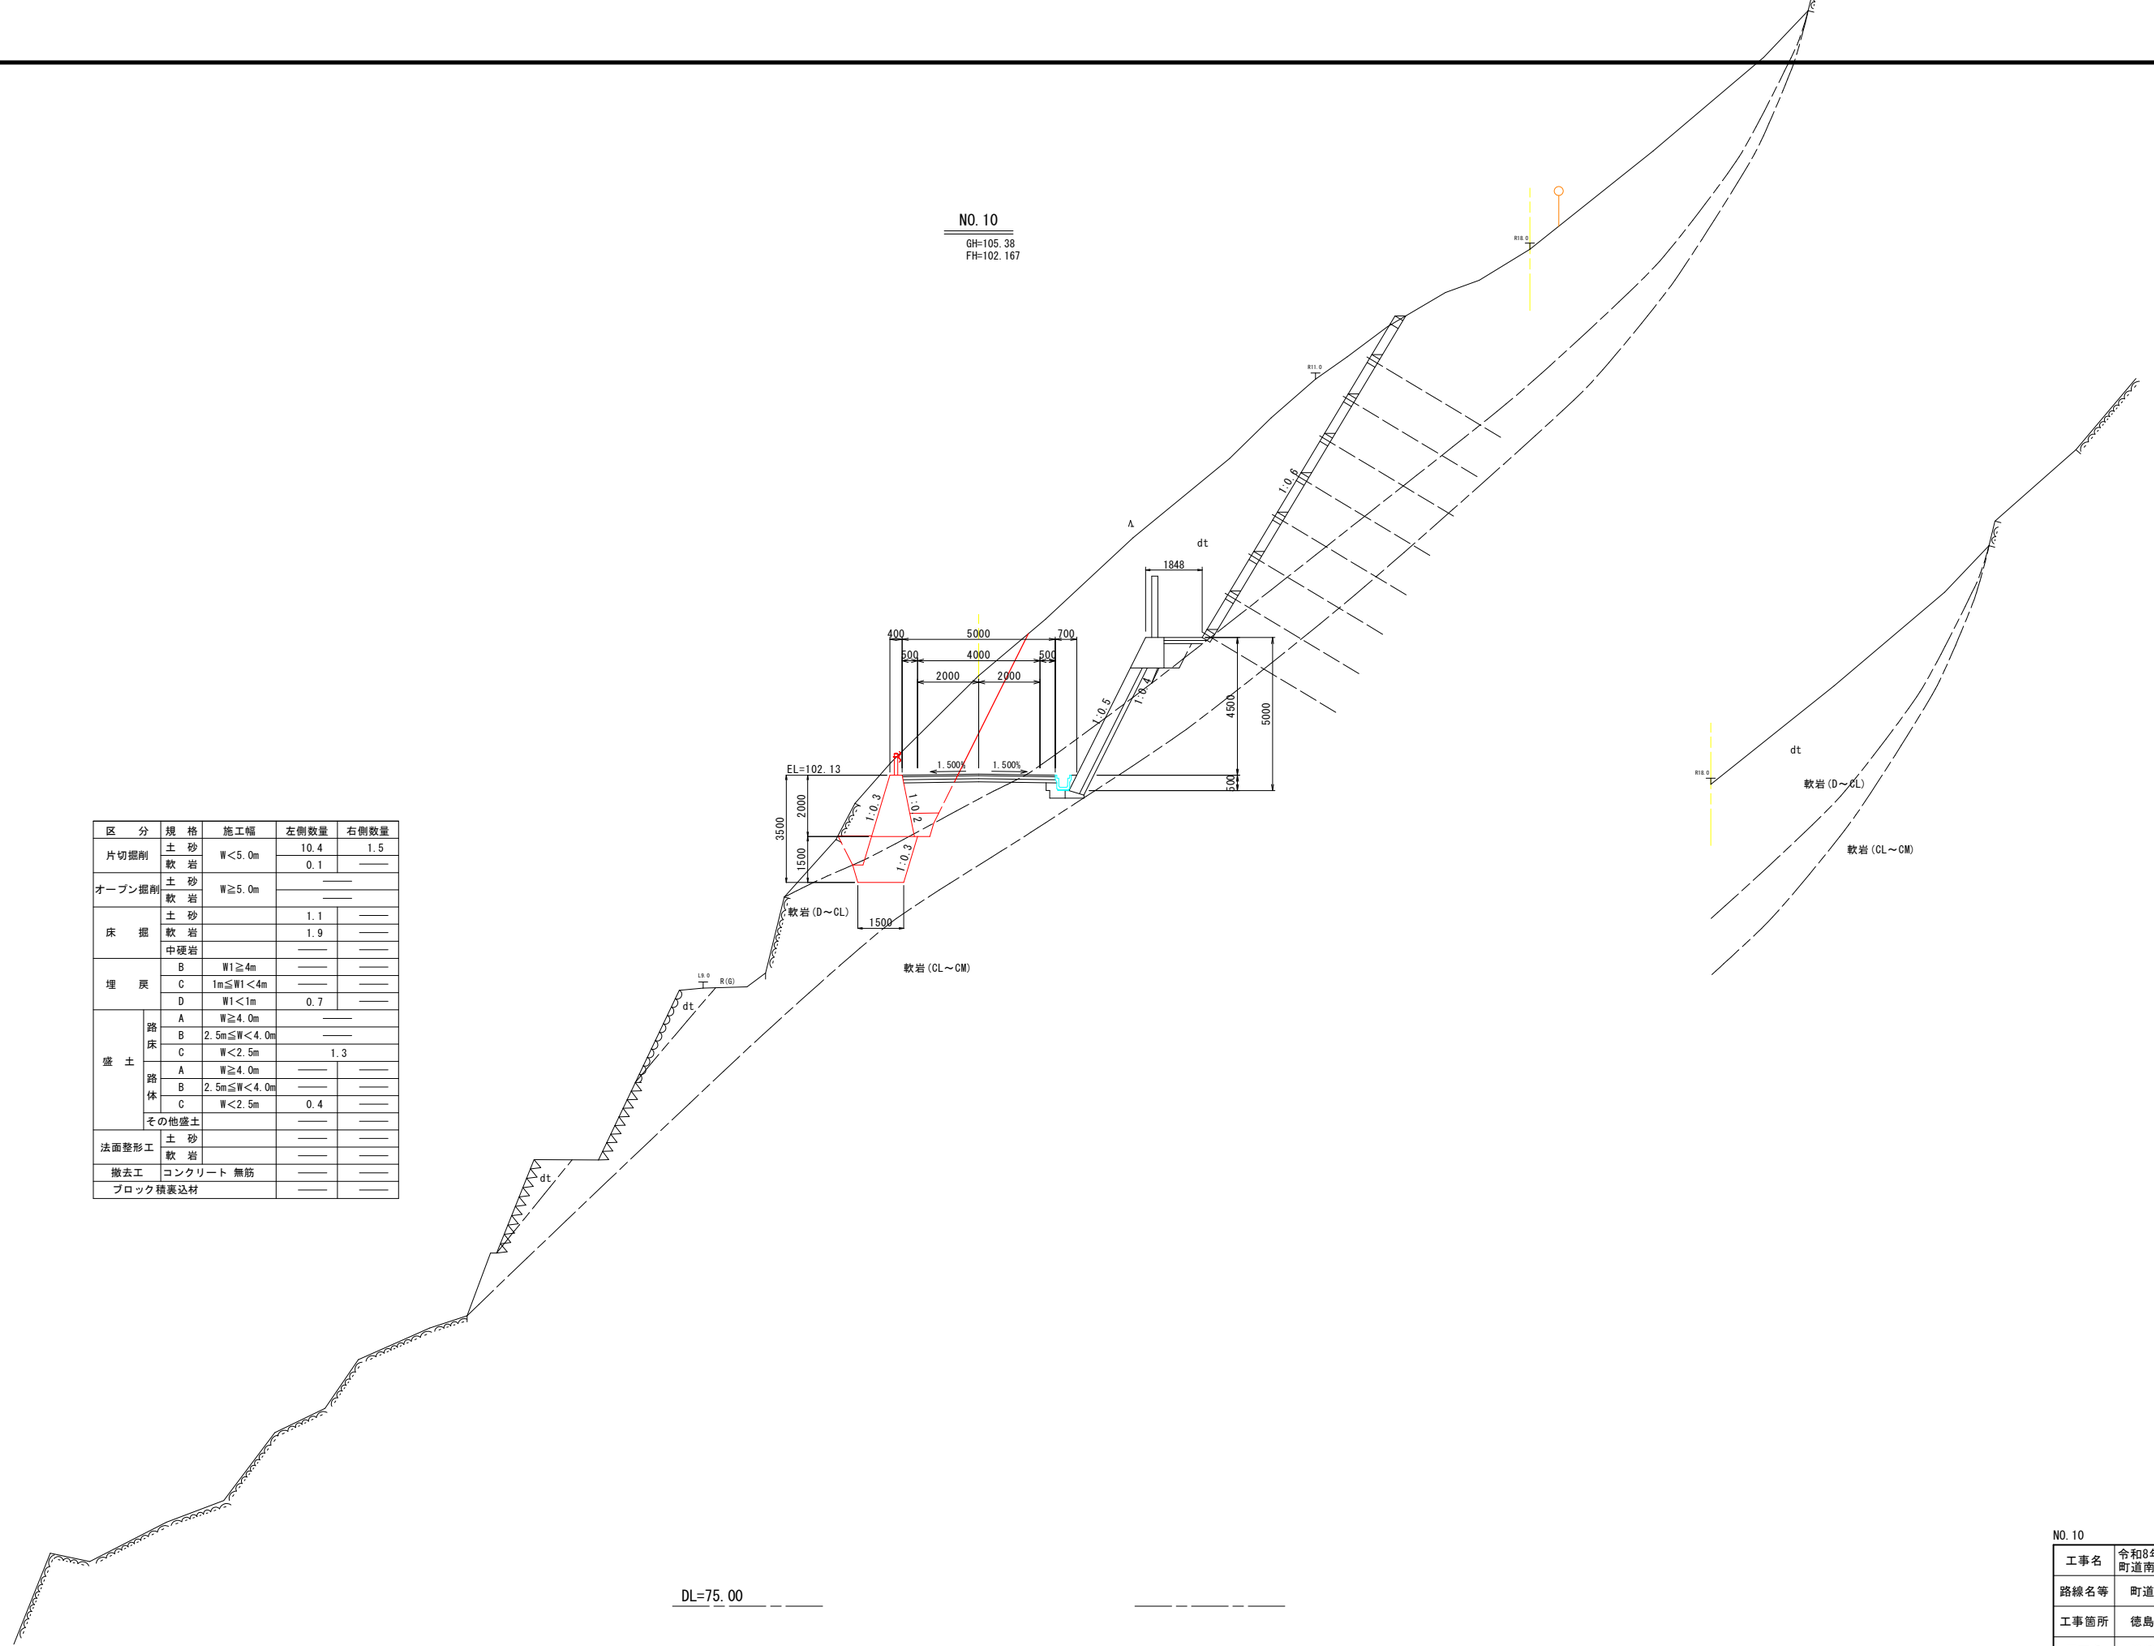


区　分		規　格	施工幅	左側数量	右側数量
片切掘削		土　砂	W＜5.0m	10.4	1.5
		軟　岩		0.1	——
オープン掘削		土　砂	W≧5.0m	——	
		軟　岩		——	
床　掘		土　砂		1.1	——
		軟　岩		1.9	——
		中硬岩		——	——
埋　戻		B	W1≧4m	——	——
		C	1m≦W1＜4m	——	——
		D	W1＜1m	0.7	——
盛　土	路床	A	W≧4.0m	——	
		B	2.5m≦W＜4.0m	——	
		C	W＜2.5m	1.3	
	路体	A	W≧4.0m	——	——
		B	2.5m≦W＜4.0m	——	——
		C	W＜2.5m	0.4	——
	その他盛土			——	——
法面整形工		土　砂		——	——
		軟　岩		——	——
撤去工		コンクリート 無筋		——	——
ブロック積裏込材				——	——

NO.10

工事名	令和8年度　地方創生道整備推進交付金事業 町道南岸線改良工事		
路線名等	町道南岸線		
工事箇所	徳島県那賀郡那賀町鉢		
図面名	横断図(1)		
縮尺	1/100	図面番号	4 / 10
会社名			
事業者名	那　賀　町		

区　分		規　格	施工幅	左側数量	右側数量
片切掘削		土　砂	W＜5.0m	6.3	6.3
		軟　岩		3.5	9.2
オープン掘削		土　砂	W≧5.0m	——	
		軟　岩		——	
床　掘		土　砂		0.6	——
		軟　岩		1.9	——
		中硬岩		——	——
埋　戻		B	W1≧4m	——	——
		C	1m≦W1＜4m	——	——
		D	W1＜1m	0.5	——
盛　土	路床	A	W≧4.0m	——	
		B	2.5m≦W＜4.0m	——	
		C	W＜2.5m	1.8	
	路体	A	W≧4.0m	——	——
		B	2.5m≦W＜4.0m	——	——
		C	W＜2.5m	1.8	——
その他盛土				——	——
法面整形工		土　砂		——	——
		軟　岩		——	——
撤去工		コンクリート 無筋		——	——

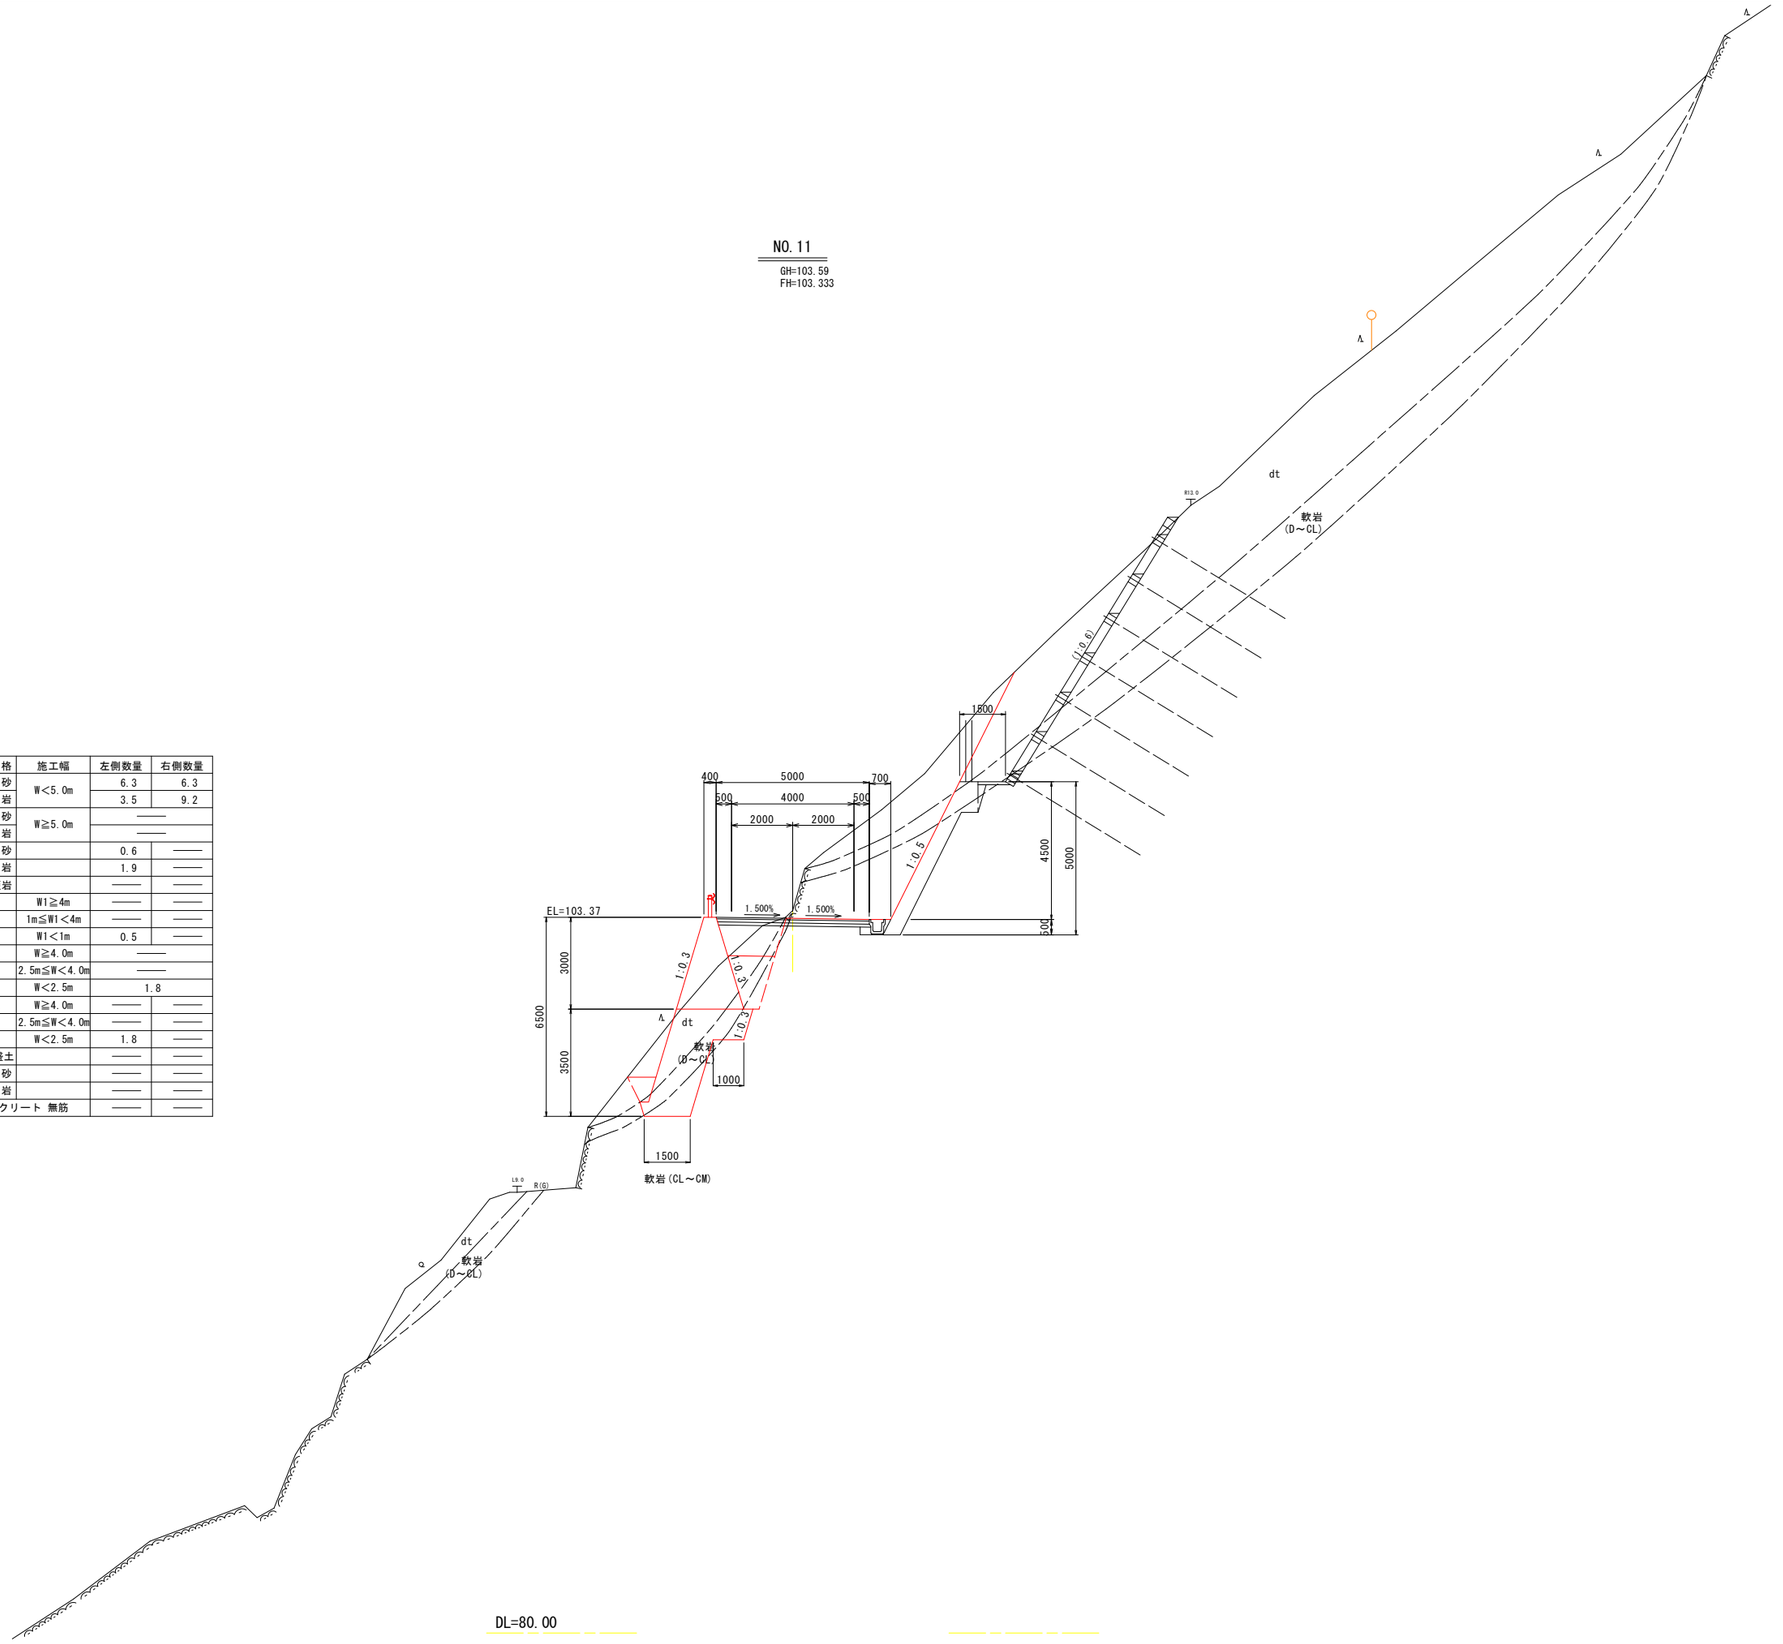


NO.11

工事名	令和8年度　地方創生道整備推進交付金事業 町道南岸線測改良工事		
路線名等	町道南岸線		
工事箇所	徳島県那賀郡那賀町鉢		
図面名	横断図(2)		
縮尺	1/100	図面番号	5 / 10
会社名			
事業者名	那　賀　町		

NO.12

GH=102.29
FH=103.895

区　分		規　格	施工幅	左側数量	右側数量
片切掘削		土　砂	W＜5.0m	6.2	2.6
		軟　岩		3.2	0.8
オープン掘削		土　砂	W≧5.0m	——	
		軟　岩		——	
床　掘		土　砂		0.4	——
		軟　岩		2.2	——
		中硬岩		——	——
埋　戻		B	W1≧4m	——	——
		C	1m≦W1＜4m	——	——
		D	W1＜1m	0.5	——
盛　土	路床	A	W≧4.0m	——	
		B	2.5m≦W＜4.0m	3.0	
		C	W＜2.5m	——	
	路体	A	W≧4.0m	——	——
		B	2.5m≦W＜4.0m	——	——
		C	W＜2.5m	4.0	——
	その他盛土			——	——
法面整形工		土　砂		——	——
		軟　岩		——	——
撤去工		コンクリート 無筋		——	——

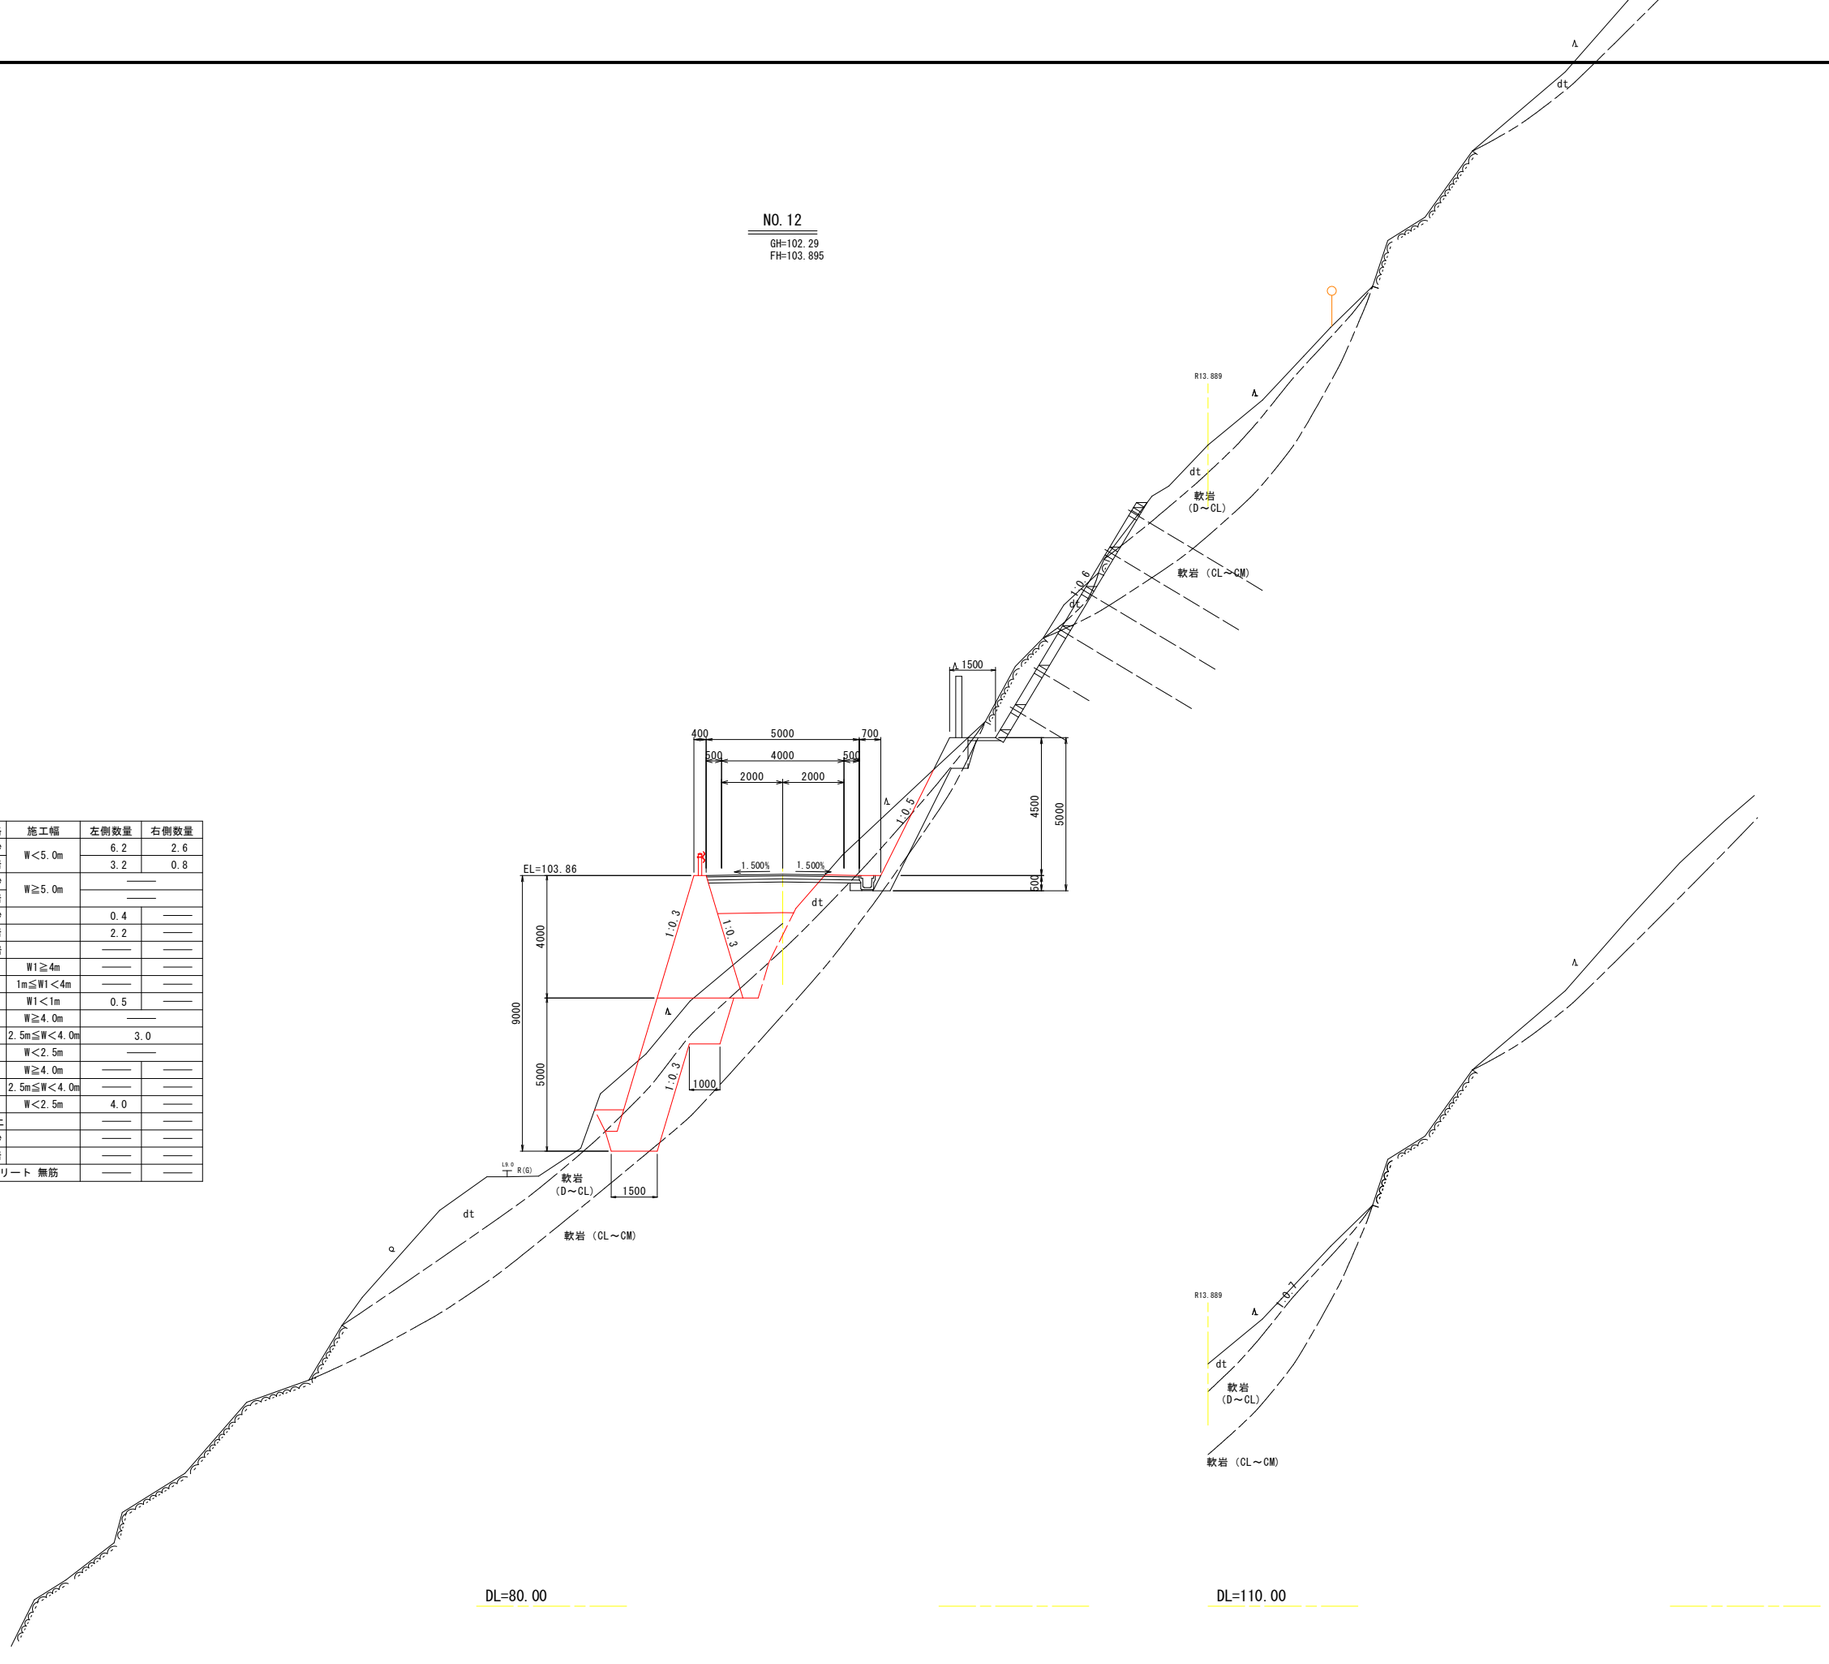


NO.12

工事名	令和8年度　地方創生道整備推進交付金事業 町道南岸線改良工事		
路線名等	町道南岸線		
工事箇所	徳島県那賀郡那賀町鉢		
図面名	横断図(3)		
縮尺	1/100	図面番号	6 / 10
会社名			
事業者名	那　賀　町		

NO.13

GH=103.23
FH=102.900

区　分		規　格	施工幅	左側数量	右側数量
片切掘削		土　砂	W<5.0m	4.0	4.9
		軟　岩		2.7	2.7
		中硬岩		——	——
オープン掘削		土　砂	W≧5.0m	——	
		軟　岩		——	
床　掘		土　砂		0.8	——
		軟　岩		2.8	——
		中硬岩		——	——
埋　戻		B	W1≧4m	——	——
		C	1m≦W1<4m	0.8	——
		D	W1<1m	——	
盛　土	路床	A	W≧4.0m	——	
		B	2.5m≦W<4.0m	——	
		C	W<2.5m	——	
	路体	A	W≧4.0m	——	——
		B	2.5m≦W<4.0m	——	——
		C	W<2.5m	——	——
	その他盛土			——	——
法面整形工		土　砂		——	——
		軟　岩		——	——
撤去工		コンクリート 無筋		——	——
ブロック積裏込材				——	——

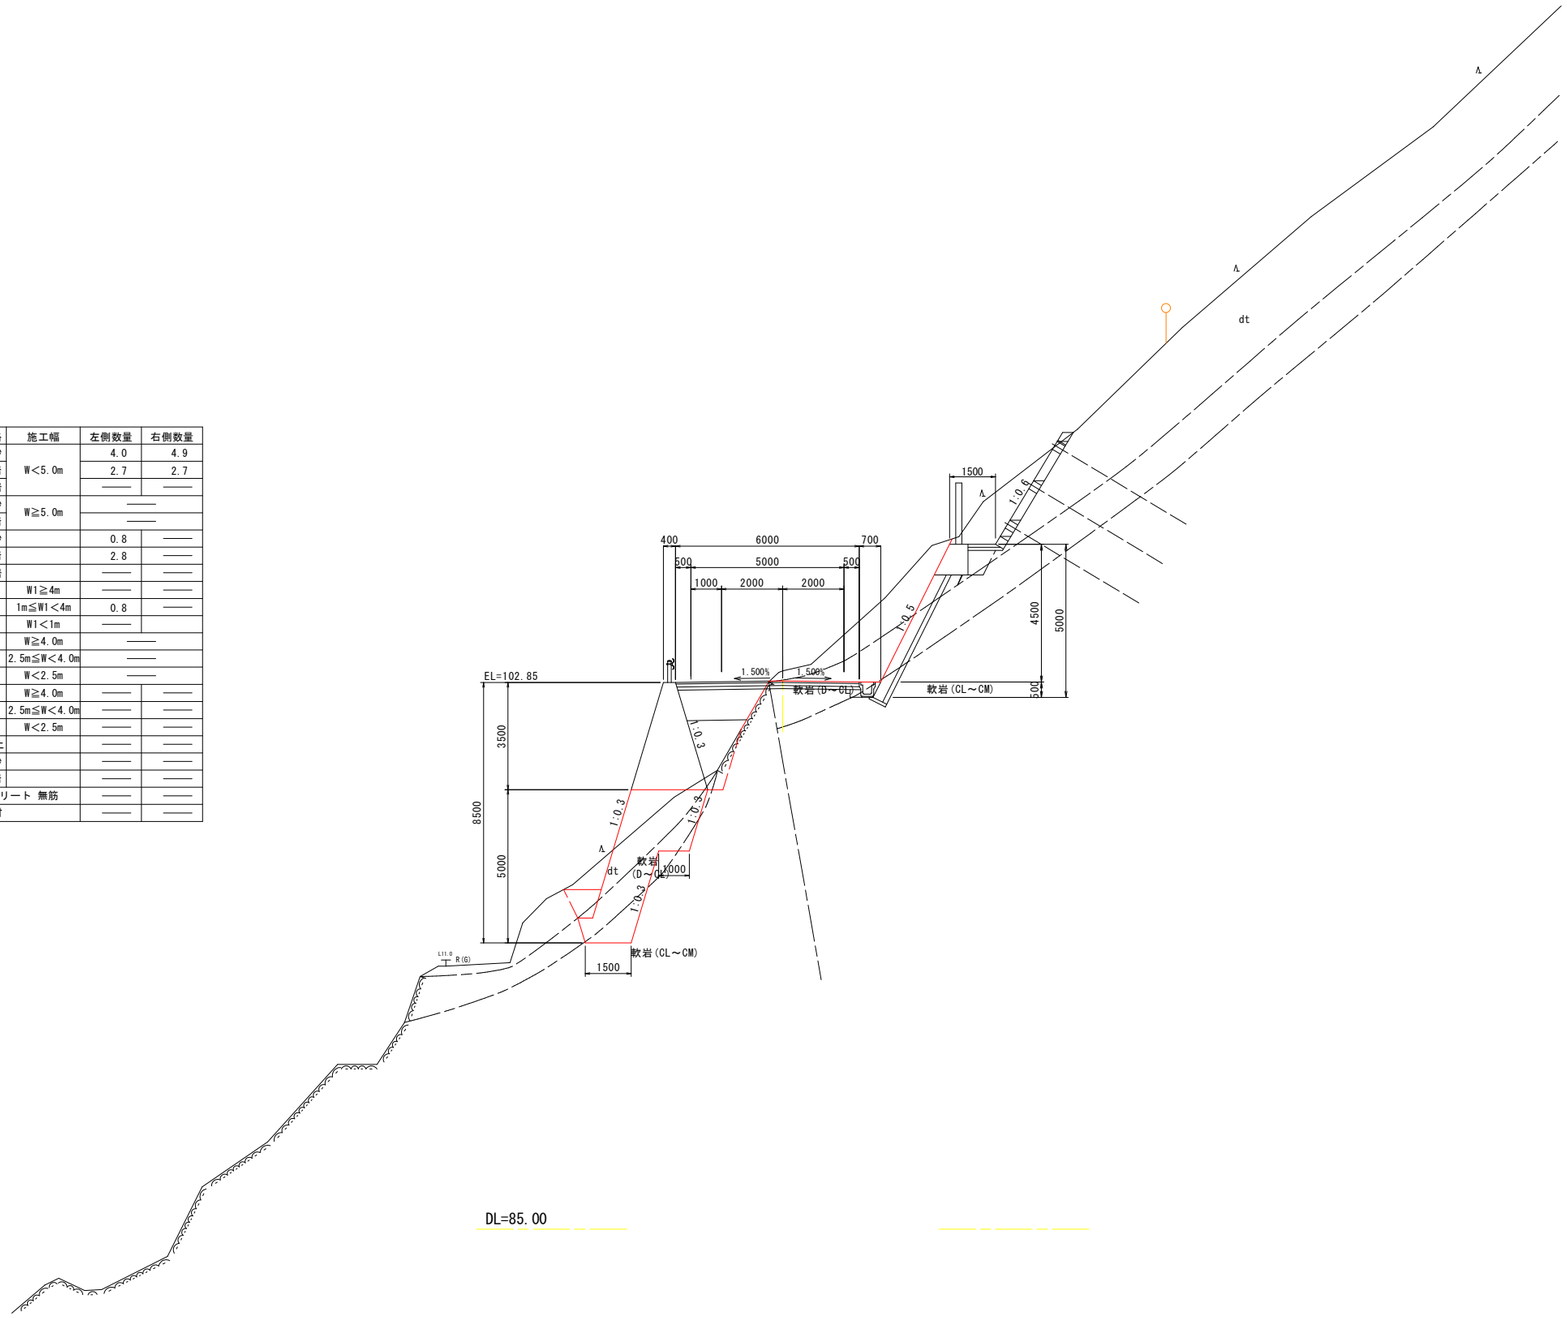


NO.13

工事名	令和8年度　地方創生道整備推進交付金事業 町道南岸線改良工事		
路線名等	町道南岸線		
工事箇所	徳島県那賀郡那賀町鉢		
図面名	横断図(4)		
縮尺	1/100	図面番号	7 / 10
会社名			
事業者名	那　賀　町		


構　造　図

2号重力式擁壁 S=1/50

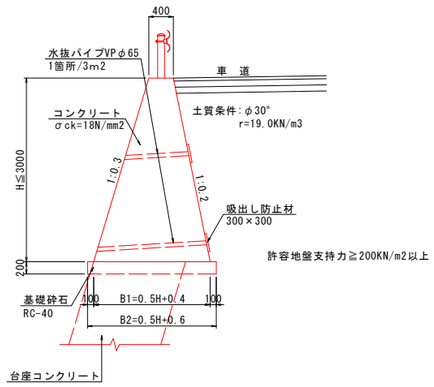

許容地盤支持力≧200KN/m2以上


3号重力式擁壁 S=1/50

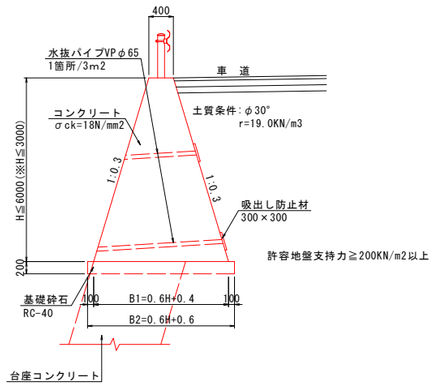


※1号坂路設置ヶ所

重力式擁壁・台座コンクリート断面図 S=1/100


NO.11

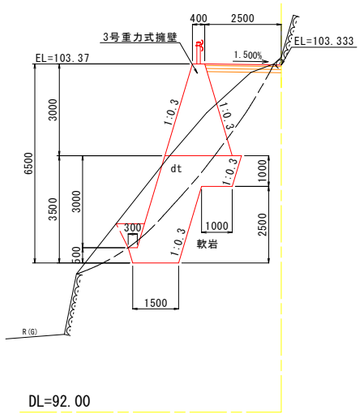

NO.12

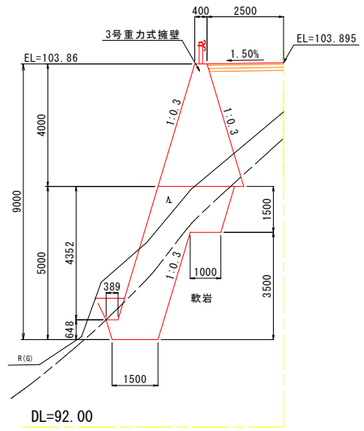

NO.12+18.00 ベーロケ断面

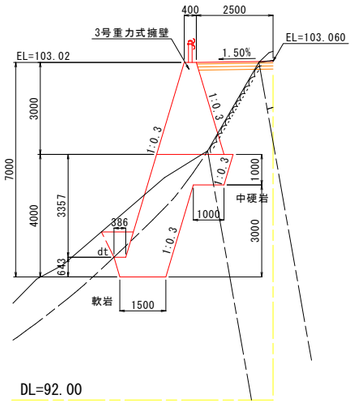


BC.8=NO.11+7.554 ベーロケ断面


EC.8=NO.12+9.407 ベーロケ断面


NO.13

2 号 管 渠 S=1/20
φ600

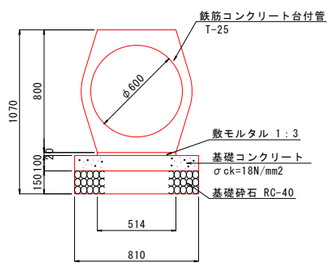

防護柵補強筋 S=1/20
(Gr-C-2B)

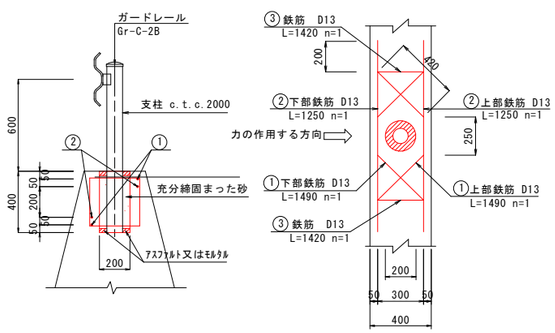

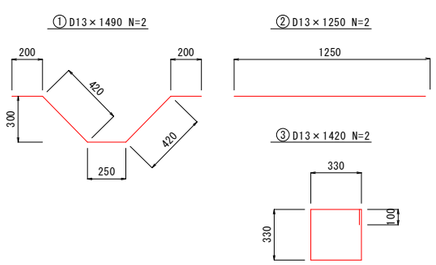

支柱１本当り鉄筋重量


種別	径 (mm)	長さ (mm)	本数 (本)	単位重量 (kg)	１本当り重量(kg)	重量 (kg)	摘要
1	D13	1490	2	0.995	1.483	2.966	
2	D13	1250	2	0.995	1.244	2.488	
3	D13	1420	2	0.995	1.413	2.826	
					合計 D13	8.280 kg	

※ベーロケ断面は、ペーパーロケーションで地形線を作成しているから
施工時に地形線を確認し擁壁計画を検討する事。

工事名	令和8年度　地方創生道整備推進交付金事業 町道南岸線改良工事		
路線名等	町道南岸線		
工事箇所	徳島県那賀郡那賀町鮎		
図面名	構造図		
縮尺	図　示	図面番号	8 / 10
会社名			
事業者名	那　賀　町		


横断排水工計画図

NO.9付近 S=1/100

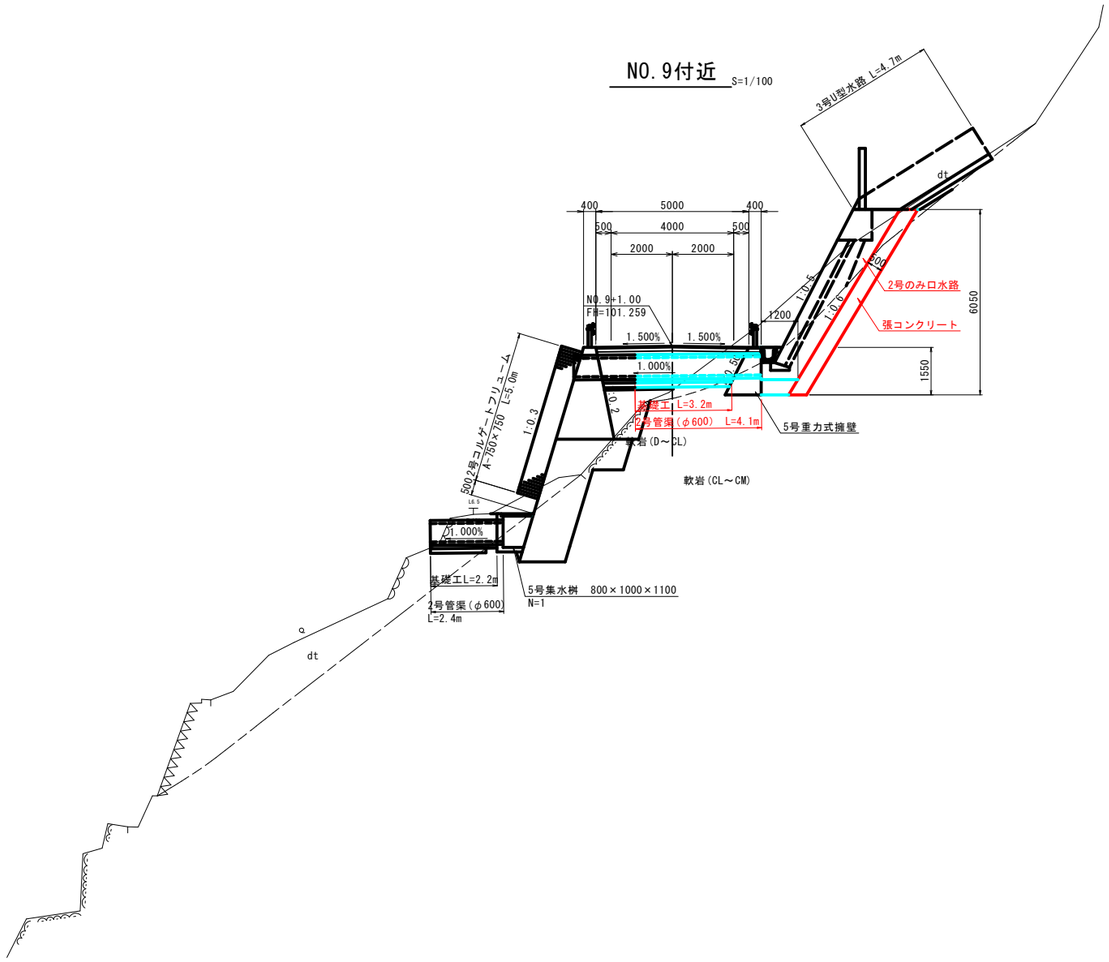


2号呑口水路 S=1/50

A － A

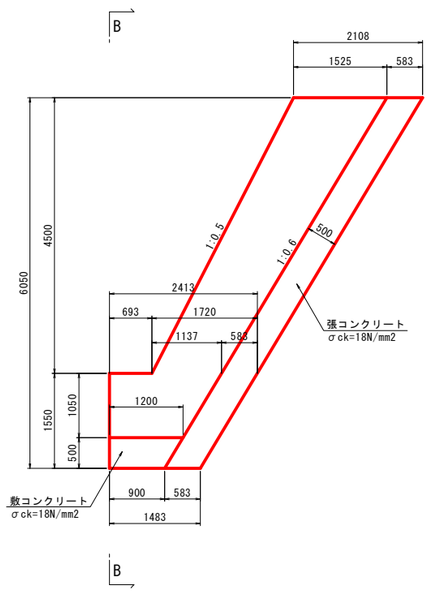


B － B

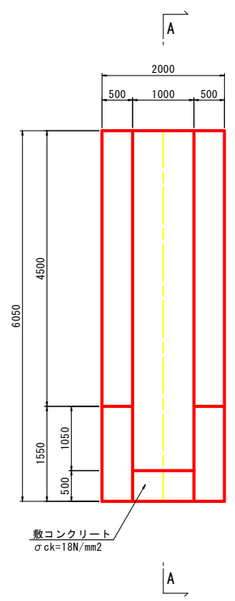

DL=75.00


工事名	令和8年度　地方創生道整備推進交付金事業 町道南岸線改良工事		
路線名等	町道南岸線		
工事箇所	徳島県那賀郡那賀町鉢		
図面名	横断排水工計画図		
縮尺	1/100	図面番号	9 / 10
会社名			
事業者名	那　賀　町		

左側擁壁工展開図

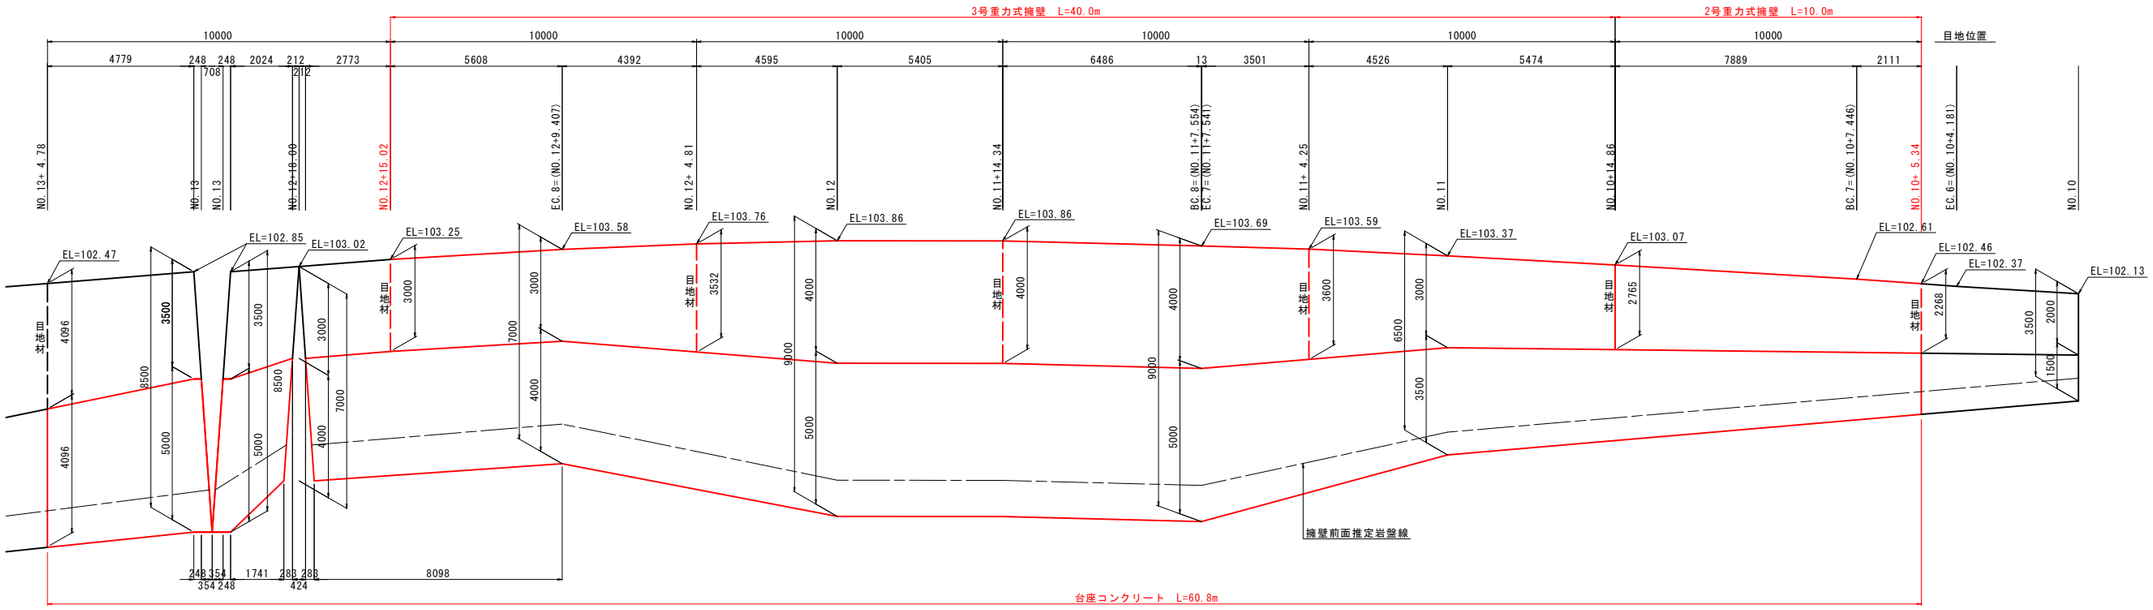

DL=90.00

重力式擁壁

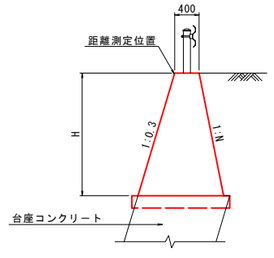

名　称	N（背面勾配）	H	H（平均高）	L（目地間隔）	備　考
1号重力式擁壁	0.1	H≦2.0	1.2≦H≦2.0	8.0≦L≦10.0	
2号重力式擁壁	0.2	H≦3.0	1.7≦H≦3.0	4.0≦L≦10.0	
3号重力式擁壁	0.3	H≦3.0	1.8≦H≦3.0	4.0≦L≦10.0	1号坂路設置ヶ所
3号重力式擁壁	0.3	H≦6.0	3.0≦H≦6.0	2.0≦L≦10.0	

※目地位置が変わる場合、別途検討を行う

工事名	令和8年度　地方創生道整備推進交付金事業 町道南岸線改良工事		
路線名等	町道南岸線		
工事箇所	徳島県那賀郡那賀町鉢		
図面名	左側擁壁工展開図		
縮尺	1/100	図面番号	10 / 10
会社名			
事業者名	那　賀　町		