
位　置　図　S=1/5000

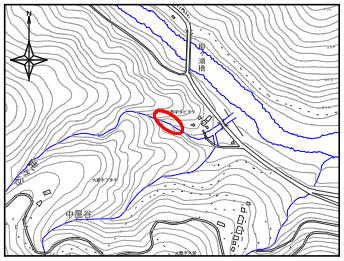

座標値一覧（任意座標）

測点名	X座標	Y座標	Z座標
ST-1	1000.000	1000.000	241.939
STO 地籍TP	1045.449	1000.001	240.498
K01 地籍3008	993.116	983.326	241.431
K02 地籍2997	1025.687	993.829	240.797
-2	997.924	992.402	237.843
-1	987.767	982.259	240.356
NO.0	981.338	971.298	242.400
NO.1	976.725	965.066	244.116
NO.2	970.223	958.951	247.529
NO.3	969.574	947.016	253.889
NO.4	964.355	935.950	260.461
ST2	960.815	944.283	255.740
N1	965.337	928.644	264.572
N2	961.551	924.072	275.773
N3	962.853	920.715	287.257
N4	963.293	918.760	296.834
N5	971.502	916.843	297.549
N6	975.881	917.501	296.273
N7	968.207	930.065	264.182
N8	971.427	934.104	262.693
N9	978.279	934.574	270.008
N10	975.416	942.760	256.903
N11	978.402	929.276	278.932

至 大瀬

国道193号

R8工事　のり切工（N4～N11　L=25.0m）

山腹面積　190.25m2

次年度以降
繊維モルタル吹付工（t=7cm）

N6
N5
N4
N3
N2
N1
N7
N8
N9
N10
N11

R8工事
崩土除去

NO.4
NO.3
NO.2
NO.1
NO.0
ST2

R8工事
崩土除去

墓地

STO（地籍調査 TP）

地籍調査 3008

至 上那賀

地籍調査 2997

仮設 排水管φ600
L=25.0m

-1
-2

R8工事
仮設 重機搬入路


ST-1

既設鋼製ふとんかご

R8工事
仮設 耐候性大型土のう
n=46袋

工事名	令和８年度　県単治山事業		
路線名等	タビ下タ地区		
工事箇所	那賀郡那賀町大殿		
図面名	平面図		
縮尺	１／２００	図面番号	1
受注者			
事業者名	那賀町役場		

縦断図 S=1/200

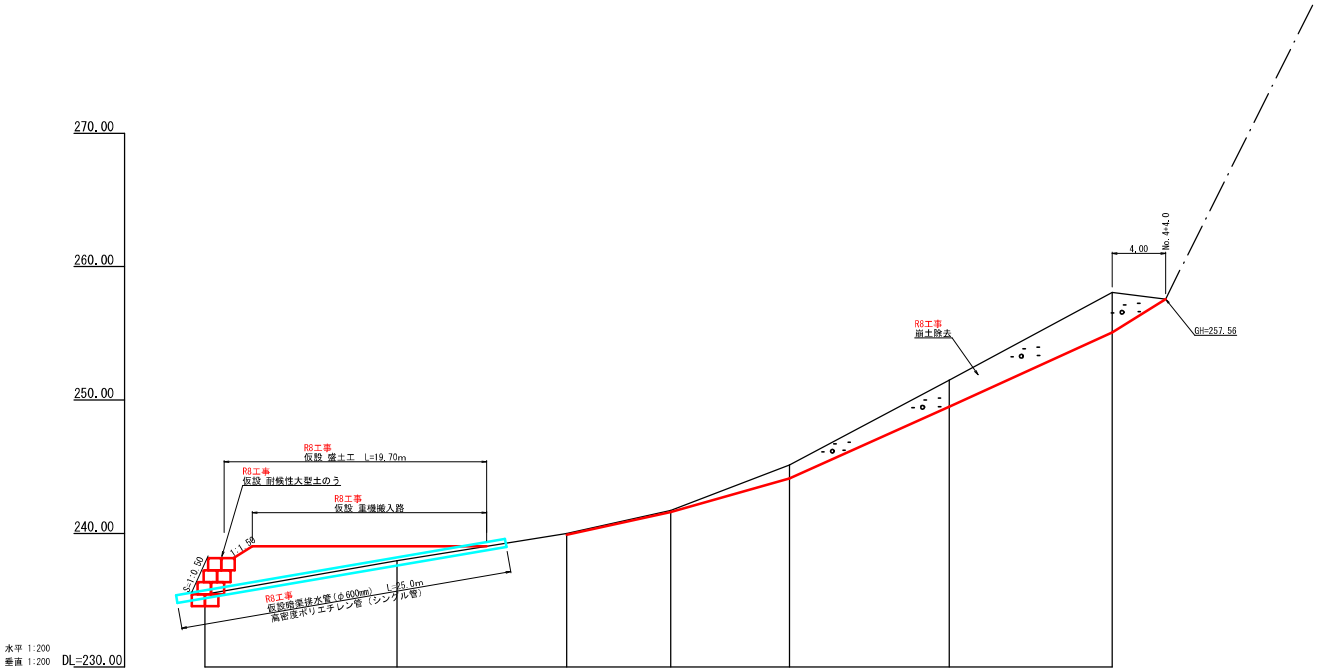



測点		-2	-1	0	1	2	3	4
水平距離	m	-14.4	-12.7	0.00	7.80	8.90	12.00	12.20
追加水平距離	m	-27.10	-12.70	0.00	7.80	16.70	28.70	40.90
垂直距離	m		2.32	2.04	1.72	3.41	6.36	6.57
追加垂直距離		235.44	237.96	240.00	241.72	245.13	251.49	258.06
勾配	%		16.83		22.05	28.20	32.17	37.46
工作物高	m							
床堀深	m			0.10	0.10	1.00	2.00	3.00
計画高	m			239.90	241.62	244.13	249.49	255.06


工事名	令和８年度　県単治山事業		
路線名等	タビ下タ地区		
工事箇所	那賀郡那賀町大殿		
図面名	縦断図		
縮尺	１／２００	図面番号	２
受注者			
事業者名	那賀町役場		


R8工事


横断図 S=1/100

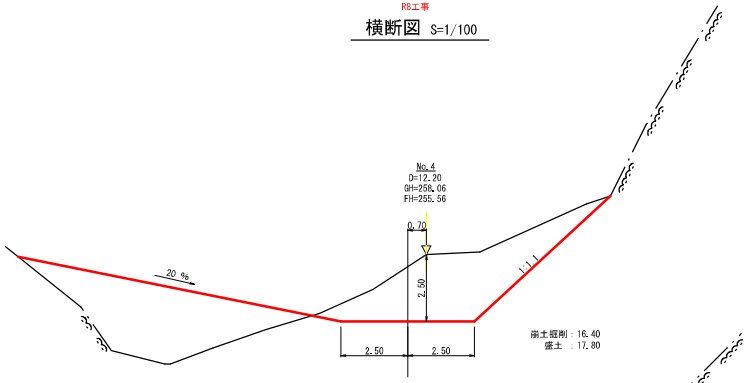

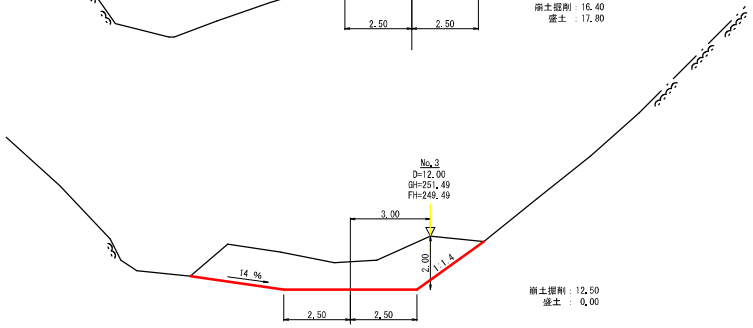

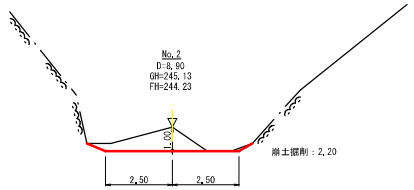


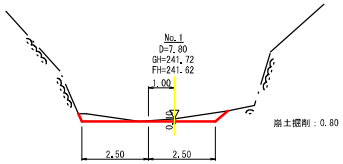

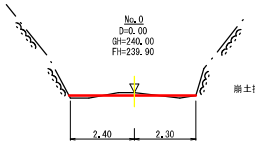

R8工事

のり切工断面図 S=1/100

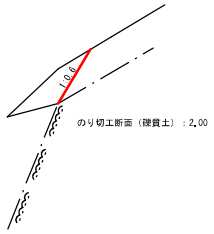

のり切工（礫質土）数量計算

施工区間 N4～N11（L=25.00ｍ）

2.00 × 25.00 = 50.00 m3

高所掘削機（RCM工法）

掘削土工（樹土）数量計算書

測点(No.)	距離(m)	断面(m2)	体積(m3)
0			
1	7.80	0.80	3.12
2	8.90	2.20	13.35
3	12.00	12.50	88.20
4	12.20	16.40	176.29
+4.0	4.00	0.00	32.80
合 計			313.76
	458.86 × 1.25 =		251.01

盛土工 数量計算書


測点(No.)	距離(m)	断面(m2)	体積(m3)
0			
1	7.80		
2	8.90		
3	12.00	0.00	0.00
4	12.20	17.80	108.58
+4.0	4.00	0.00	35.60
合 計			144.18


積込・運搬

251.01 + 50.00 - 144.18 = 159.33 m3

R8工事

仮設 搬路断面図 S=1/100

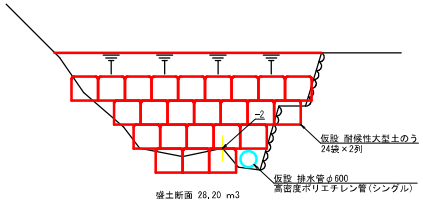

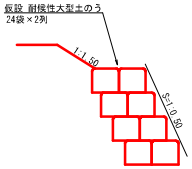

大型土のう 24 x 2 = 48 袋

仮設 盛土工（L=19.7m）

盛土用土砂	28.20/2x19.70 =	277.77 m3
大型土のう	24.00x2x0.80 =	38.40 m3
	運搬盛土計 =	316.17 m3

廃プラ（大型土のう）

48 x 3.00 = 144.00 kg

工事名	令和８年度 県単治山事業		
路線名等	タビ下タ地区		
工事箇所	那賀郡那賀町大殿		
図面名	横断図		
縮尺	１／１００	図面番号	3
受注者			
事業者名	那賀町役場		