

平面図　S=1:250

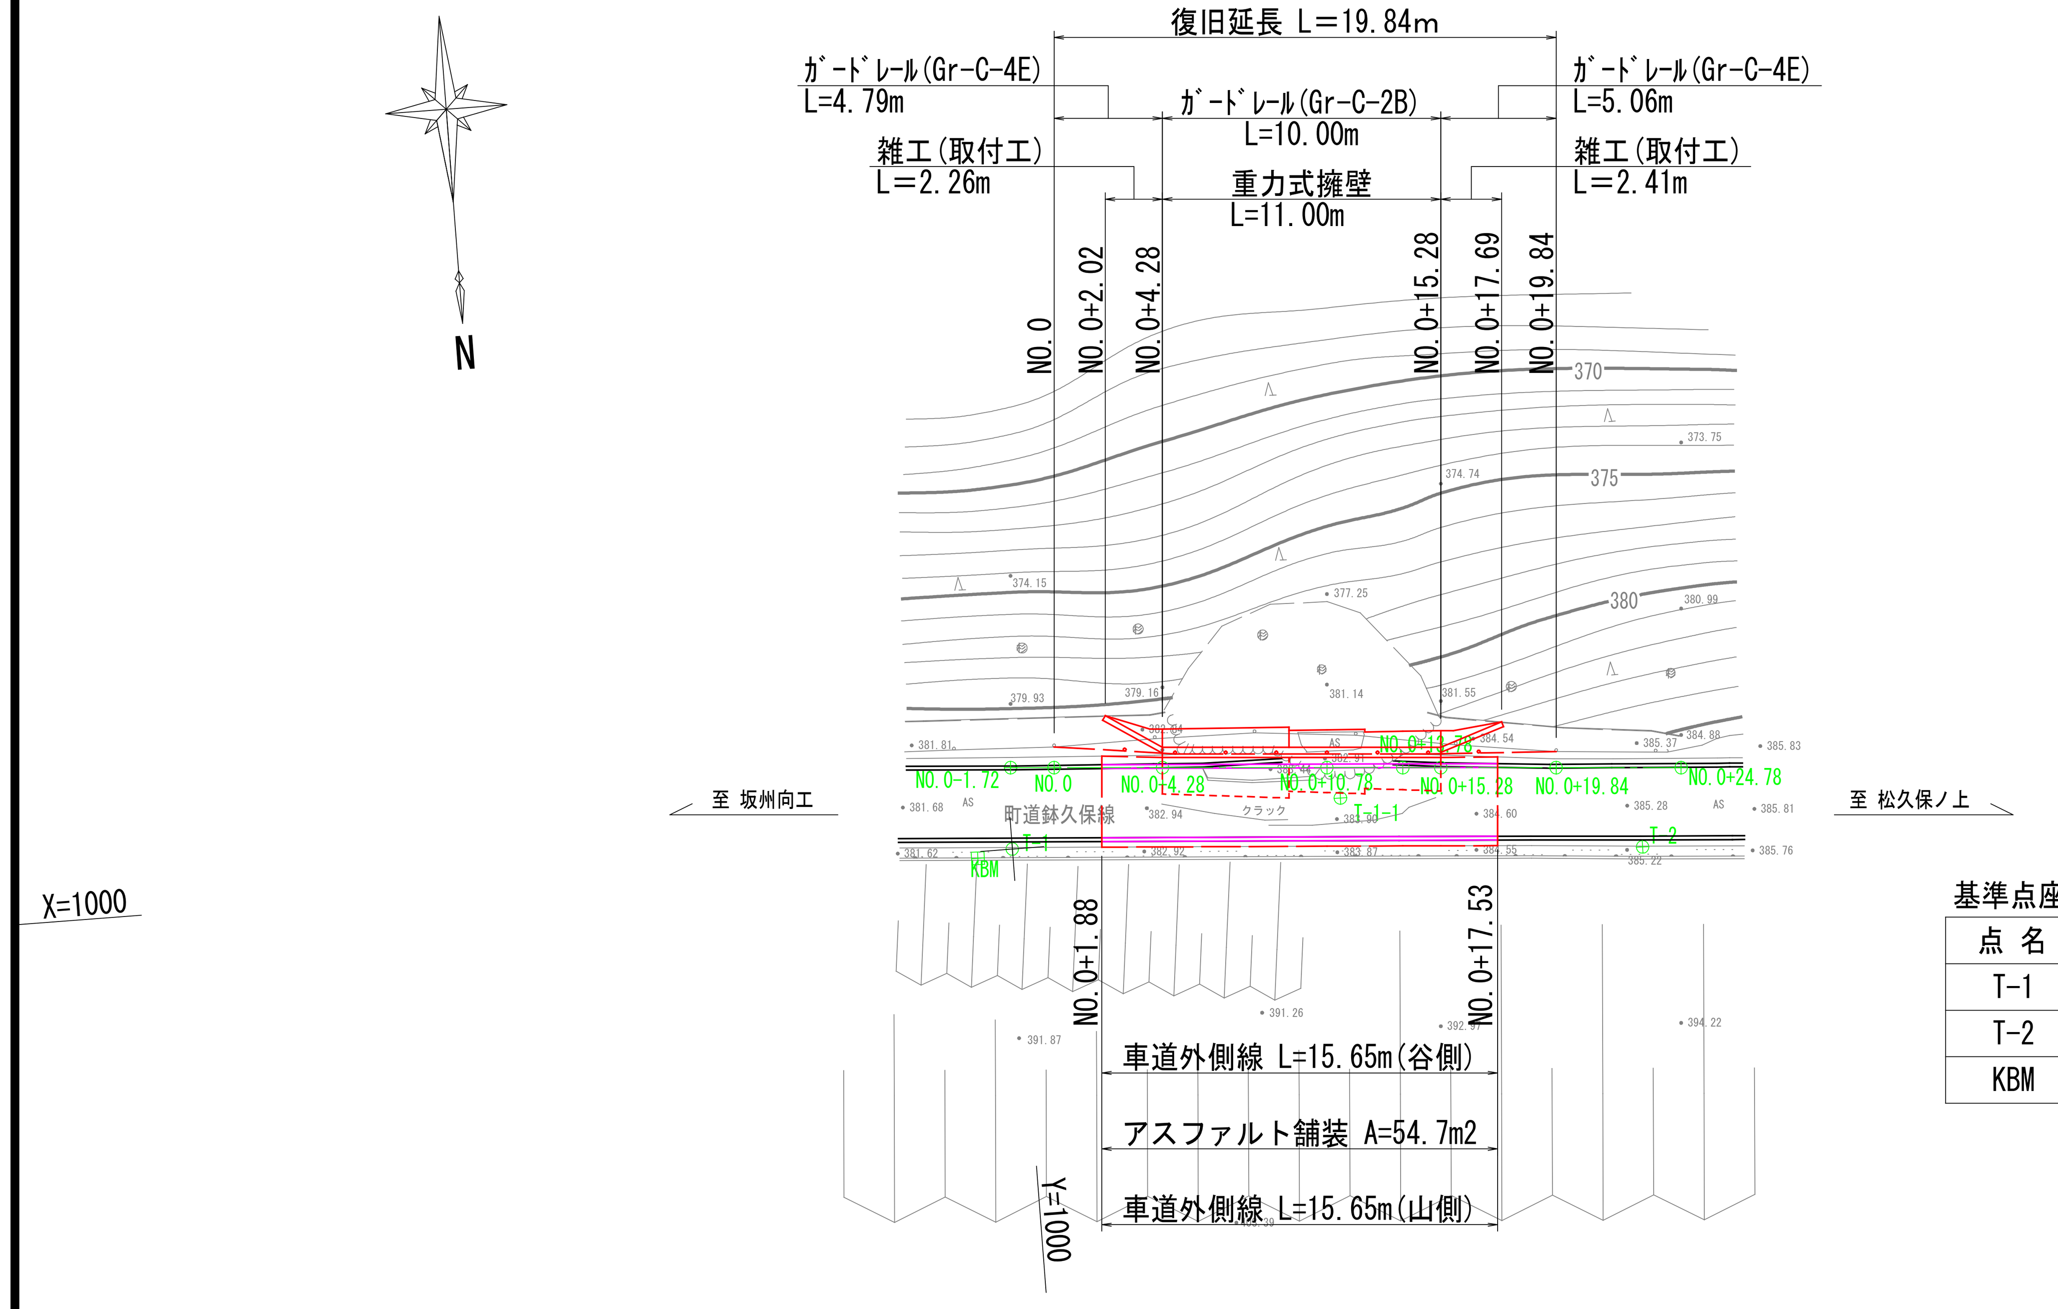

基準点座標一覧表

点 名	X座標	Y座標	Z座標
T-1	1000.000	1000.000	382.230
T-2	1001.808	975.155	385.298
KBM	1000.265	1001.384	382.151


縦断図　HS=1:250 VS=1:100

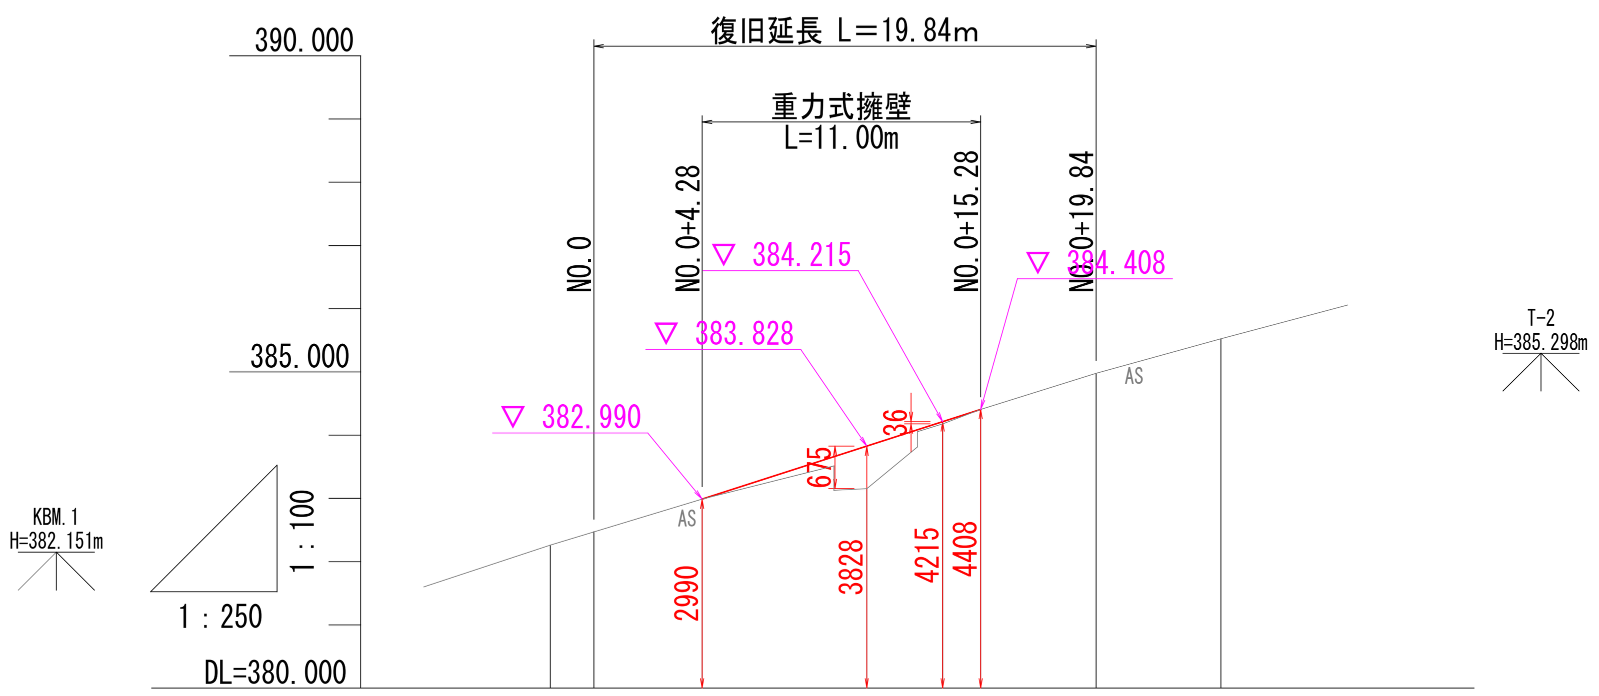

	NO.0 -1.72	NO.0	NO.0 +4.28	NO.0 +10.78	NO.0 +13.78	NO.0 +15.28	NO.0 +19.84	NO.0 +24.78
勾配			382.990	i=12.9% L=11.00m		384.408		
計画高			382.990	383.828	384.215	384.408		
地盤高	382.263	382.263	382.990	383.153	384.179	384.408	382.263	385.527
切土高								
盛土高			0.000	0.675	0.036	0.000		
追加距離	-1.717	0.000	4.283	10.783	13.783	15.283	19.842	24.783
単距離	0.000	1.717	4.283	6.500	3.000	1.500	4.559	4.941

標準断面図　S=1:50


(NO.0+10.78付近)

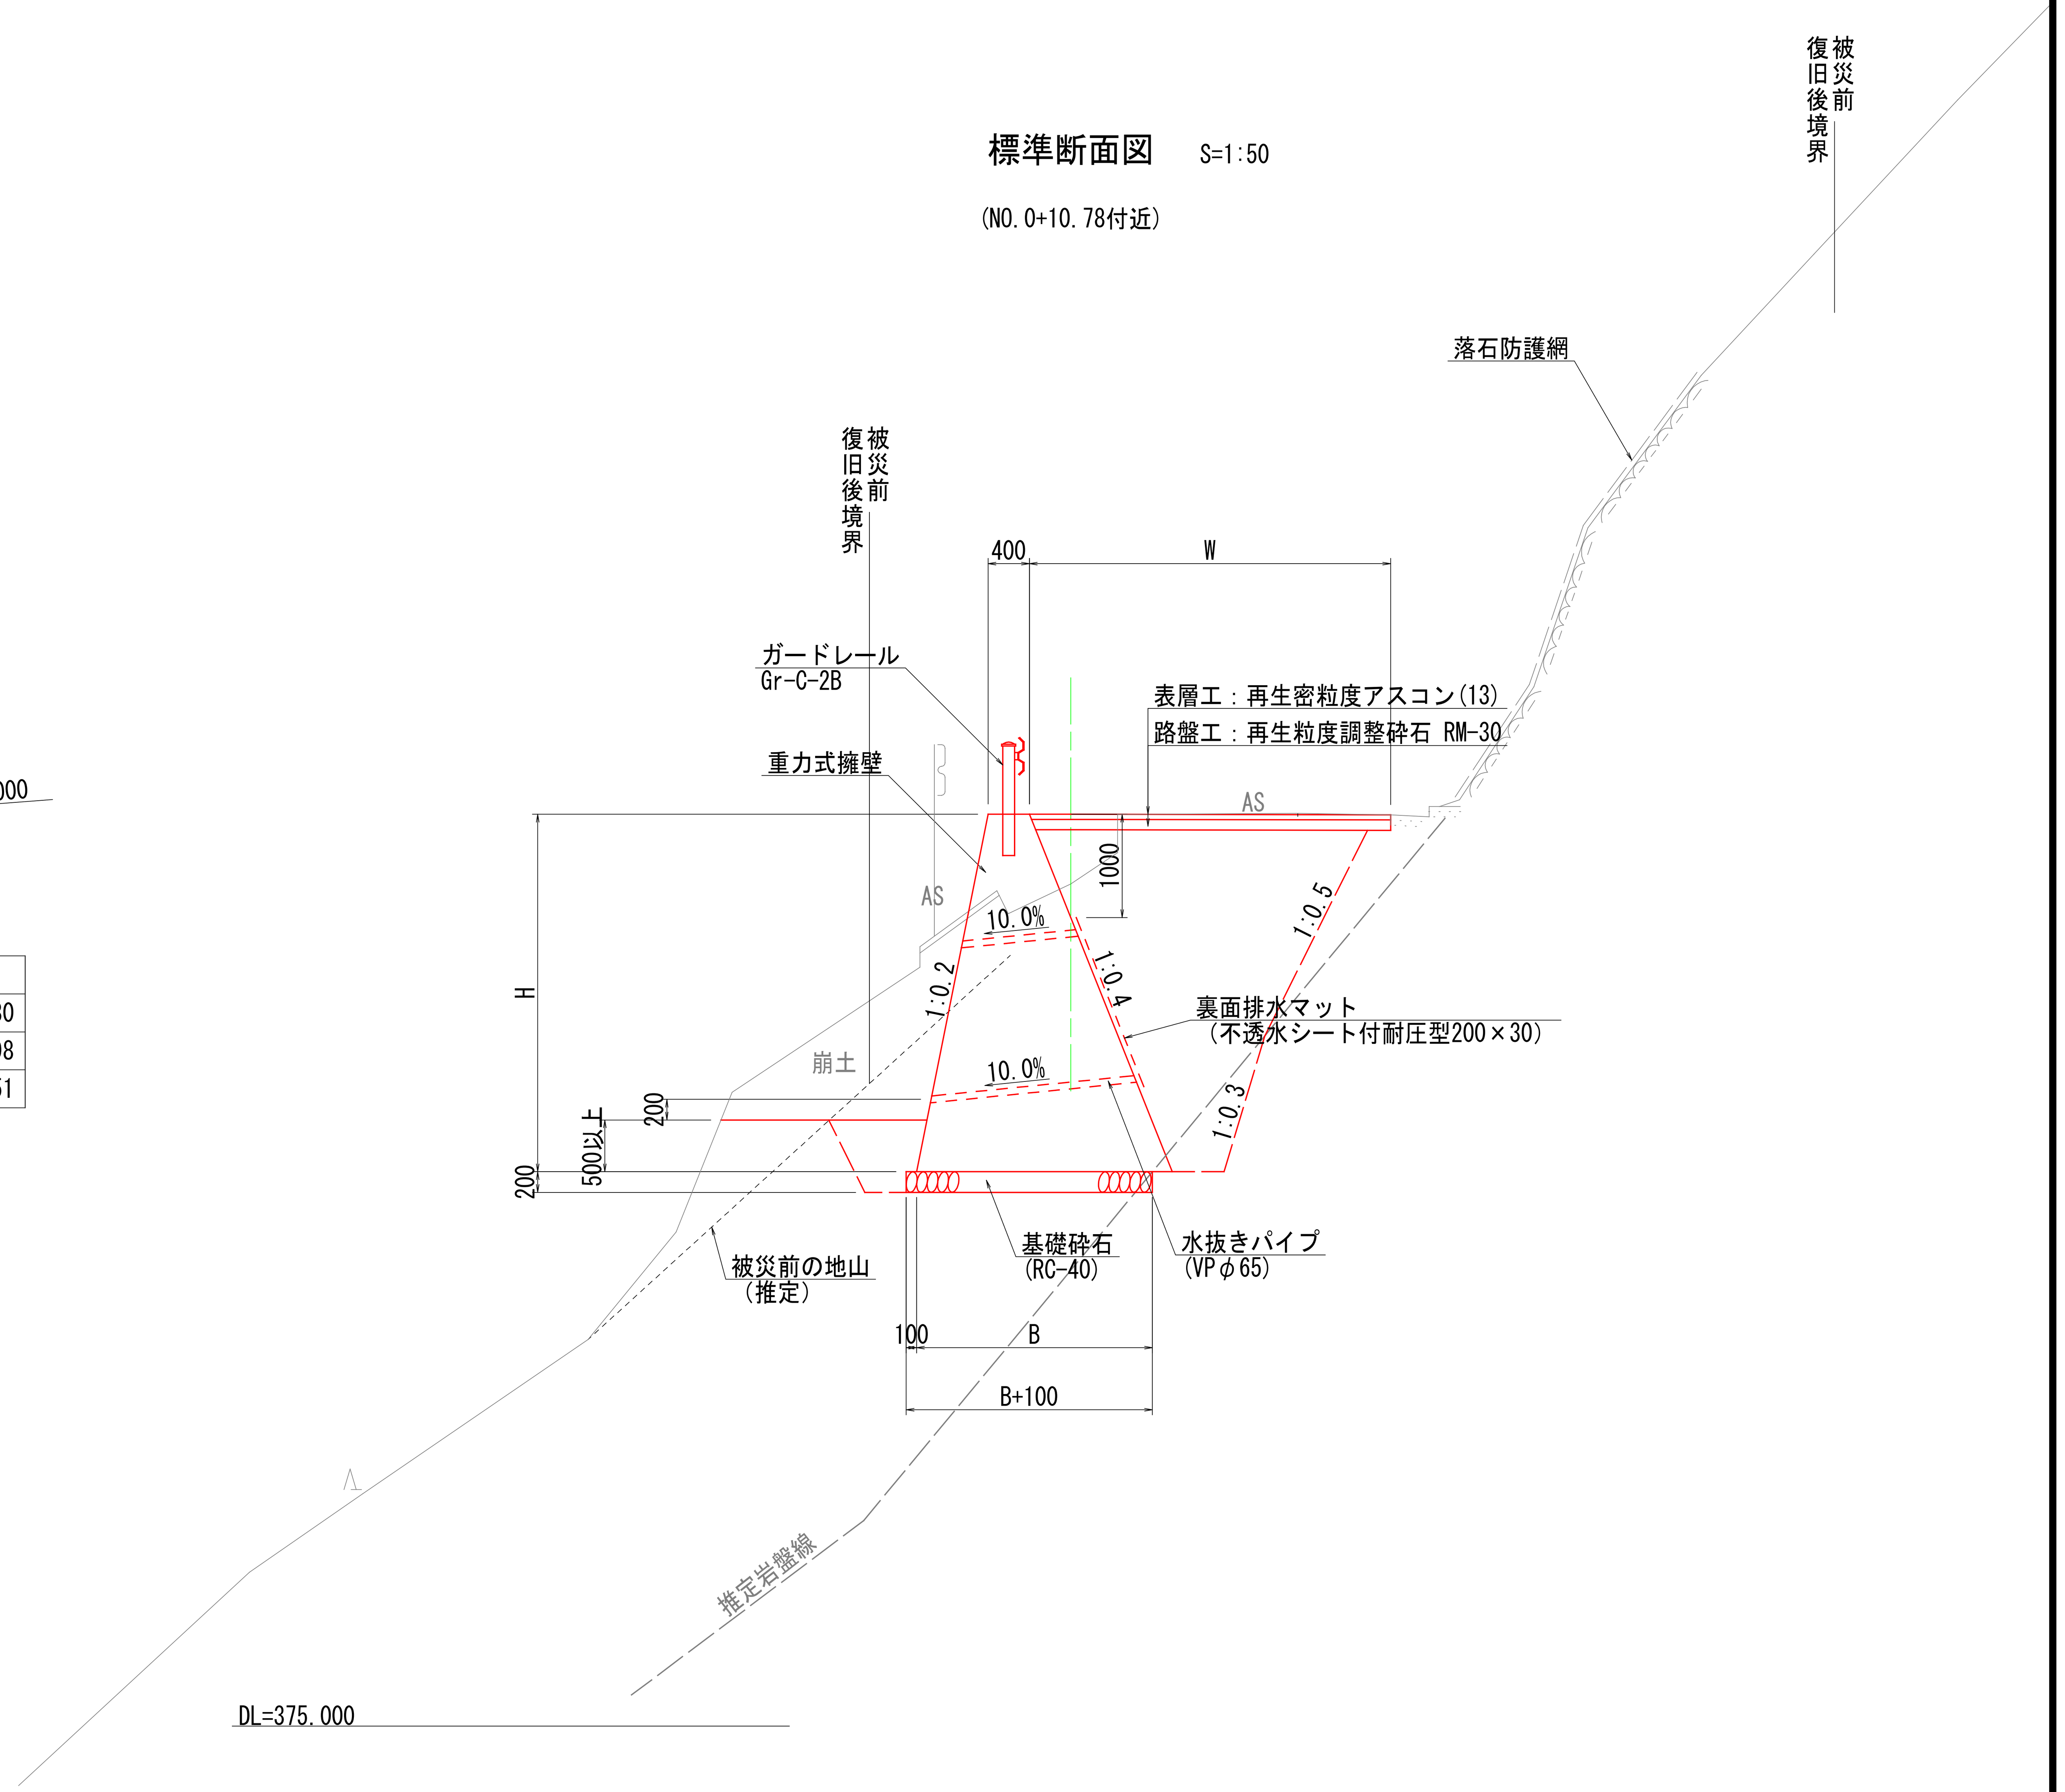

図面番号	第 1 号	図面総数	3 葉
図 名	平面図、縦断図 標準断面図	縮尺	図示
名 称	その他町道 鉢久保線		
施行箇所	那賀郡那賀町 坂州		
工事種別	道路災害復旧工事		
所属年度	令和 8年	工事番号	38


NO.0+10.78

名 称		規 格	数 量
土 工	掘削	軟岩	0.2
		土砂	10.6
	盛土	路体	2.8
		路床	2.8
作業土工	床掘	軟岩	0.3
		土砂	2.2
	埋戻	良質土 W<1.0m	0.8
撤去工	舗装版破砕	t=15cm以下	2.64
擁壁工	基礎砕石	RC-40	2.28

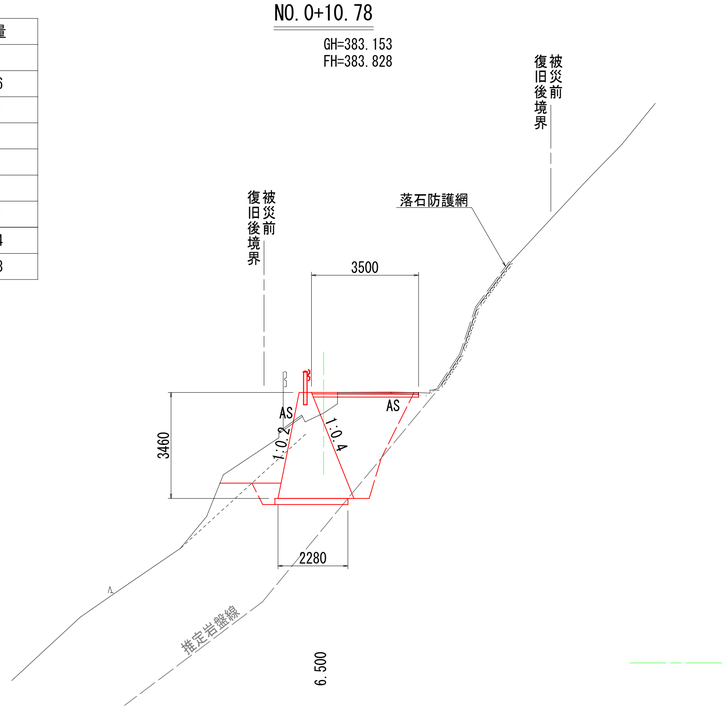


NO.0+15.28

名 称		規 格	数 量
土 工	掘削	軟岩	0.3
		土砂	10.5
	盛土	路体	2.3
		路床	2.6
作業土工	床掘	軟岩	0.6
		土砂	2.1
	埋戻	良質土 W<1.0m	1.0
撤去工	舗装版破砕	t=15cm以下	3.57
擁壁工	基礎砕石	RC-40	1.75

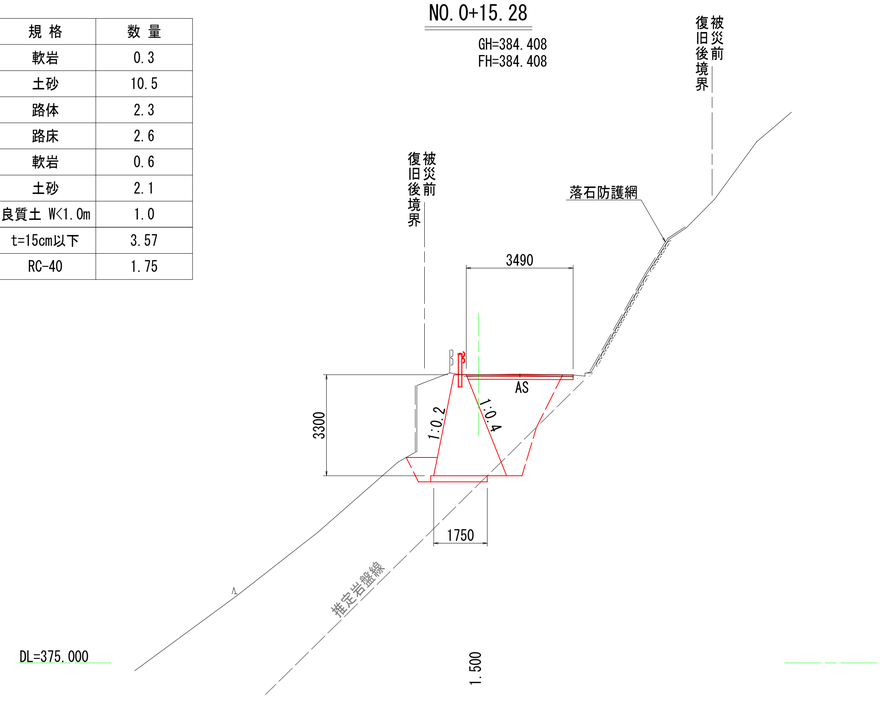


NO.0+4.28

名 称		規 格	数 量
土 工	掘削	軟岩	0.4
		土砂	11.3
	盛土	路体	3.1
		路床	2.8
作業土工	床掘	軟岩	0.4
		土砂	2.0
	埋戻	良質土 W<1.0m	0.8
撤去工	舗装版破砕	t=15cm以下	3.60
擁壁工	基礎砕石	RC-40	2.12

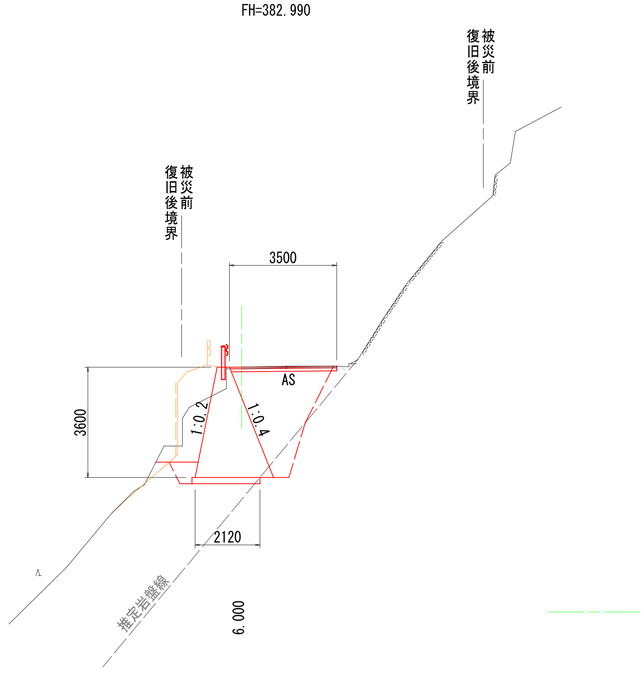


NO.0+13.78

名 称		規 格	数 量
土 工	掘削	軟岩	0.1
		土砂	10.1
	盛土	路体	2.2
		路床	2.6
作業土工	床掘	軟岩	0.2
		土砂	2.0
	埋戻	良質土 W<1.0m	0.8
撤去工	舗装版破砕	t=15cm以下	2.71
擁壁工	基礎砕石	RC-40	1.86

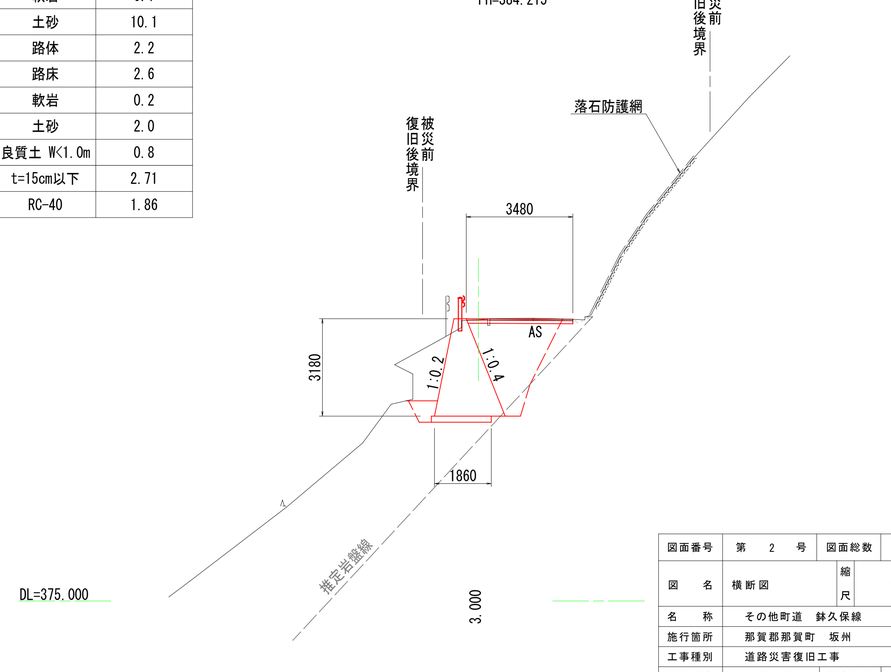

図面番号	第 2 号	図面総数	3 葉
図 名	横断図	縮尺	S=1:100
名 称	その他町道 鉢久保線		
施行箇所	那賀郡那賀町 坂州		
工事種別	道路災害復旧工事		
所属年度	令和 8年	工事番号	38

重力式擁壁　S=1:30

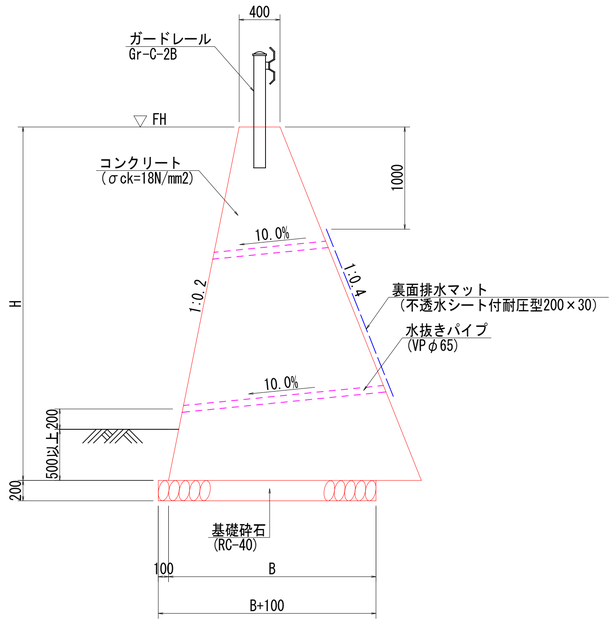


重力式擁壁　1.0m当り

名　称	規　格	算　式	
コンクリート	σck=18N/mm2	0.300*H^2+0.400*H	m3
型枠	一般型枠	2.097*H	m2
基礎砕石	RC-40	B+0.100	m2
目地材	t=10mm	別途計算	m2
足場工	単管傾斜足場	2.097*H	掛m2
水抜きパイプ	VPφ65	別途計算	m
裏面排水マット	200×30	別途計算	m

注）水抜きパイプは，1箇所/3.0m2とすること。

雑工(取付工)　S=1:30

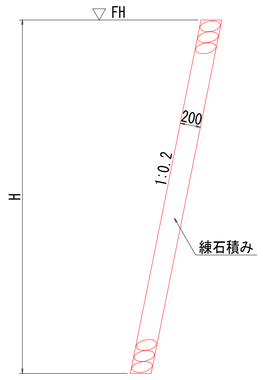


雑工(取付工)　1.0m当り

名　称	規　格	算　式	
練石積み	t=20cm	1.020*H	m2

注）重力式擁壁から既設補強土壁前面へ取付けること。


擁壁工・取付工展開図　S=1:50

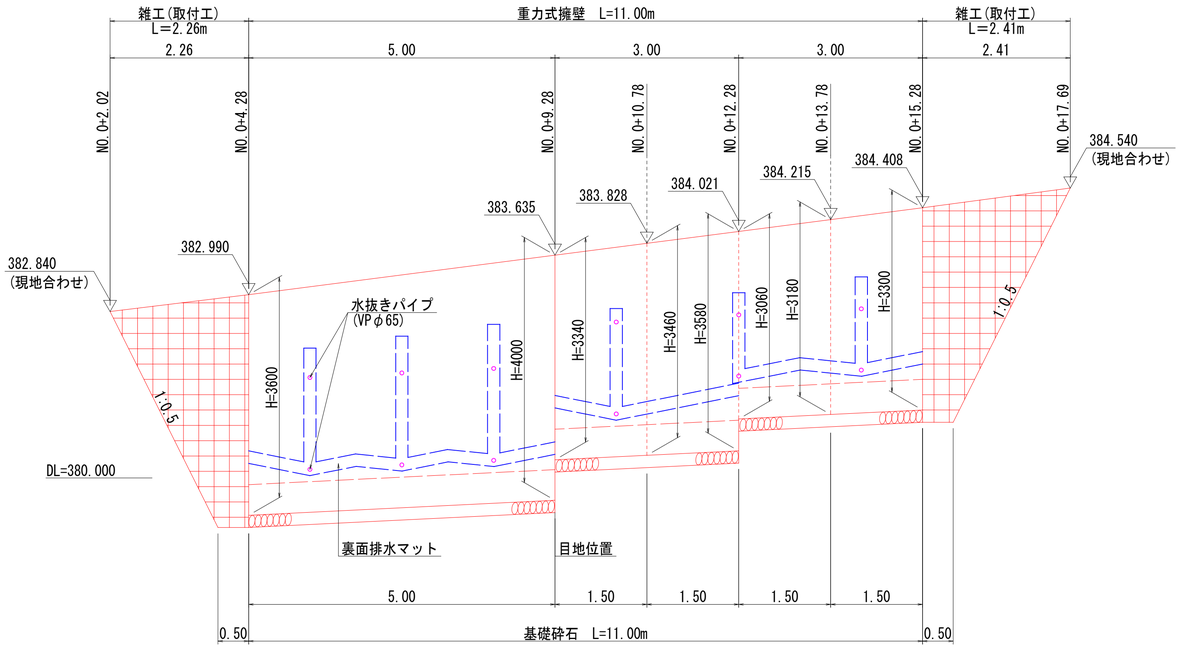


ガードレール(Gr-C-2B)　S=1:20

(コンクリート建込式)

ガードレール補強筋

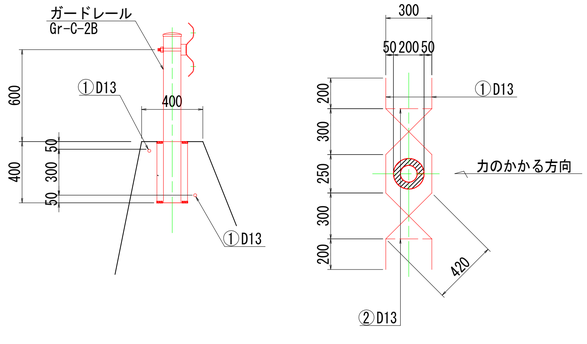

補強筋加工図

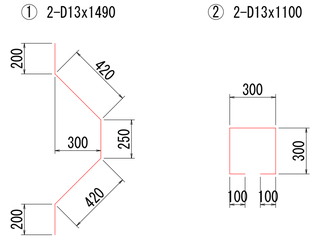


1.0ヶ所当たり

名称	数量
鉄筋D13	5.154 kg

ガードレール(Gr-C-4E)　S=1:20

(土中式)

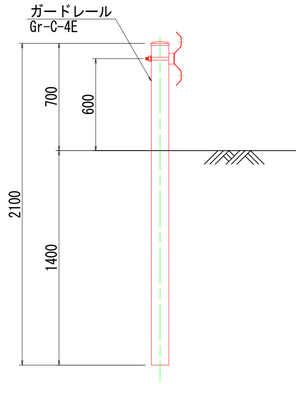

舗装工　S=1:10

(アスファルト舗装)



表層工：再生密粒度アスコン(13)
瀝青材(プライムコートPK-3)
路盤工：再生粒度調整砕石 RM-30
不陸整正

図面番号	第　3　号	図面総数	3　葉
図　名	構造図・展開図	縮尺	図　示
名　称	その他町道　鉢久保線		
施行箇所	那賀郡那賀町　坂州		
工事種別	道路災害復旧工事		
所属年度	令和 8年	工事番号	38