
平　面　図　S=1:250

基準点座標一覧表

測点名	X 座 標	Y 座 標
T-1	94283.589	91938.600
T-1-1	94317.865	91910.217
R32K500	94304.989	91919.836
PTP2	94336.749	91892.911


中心点座標一覧表

測　点　名	X 座 標	Y 座 標
SNO.0	94334.904	91893.223
SNO.0+7.000	94329.783	91897.996
SNO.0+14.000	94324.663	91902.769
SNO.1	94320.274	91906.860
SNO.1+4.730	94316.814	91910.085

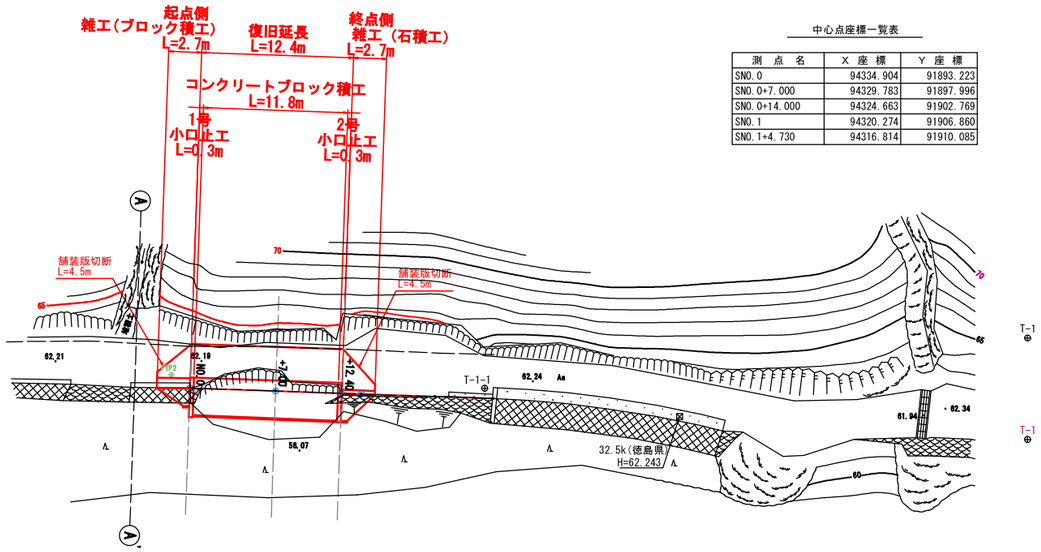


1号小口止工　S=1/100

縦　断　図　V=1:100
展　開　図　H=1:250

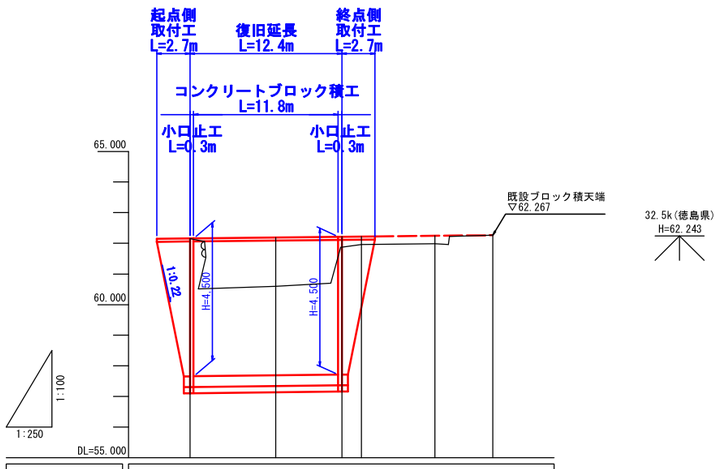

延長及び勾配	62.160					62.267
計画高	62.160	62.190	62.214			
地盤高	62.160	60.598	61.958	61.958	61.988	62.267
追加距離	0.000	7.000	12.400	14.000	20.000	24.700
点間距離	0.000	7.000	5.400	7.000	6.000	4.730
測点名	SNO.0	SNO.0 +7.000	SNO.0 +12.400	SNO.0 +14.000	SNO.1	SNO.1 +4.730


標準断面図　S=1:50

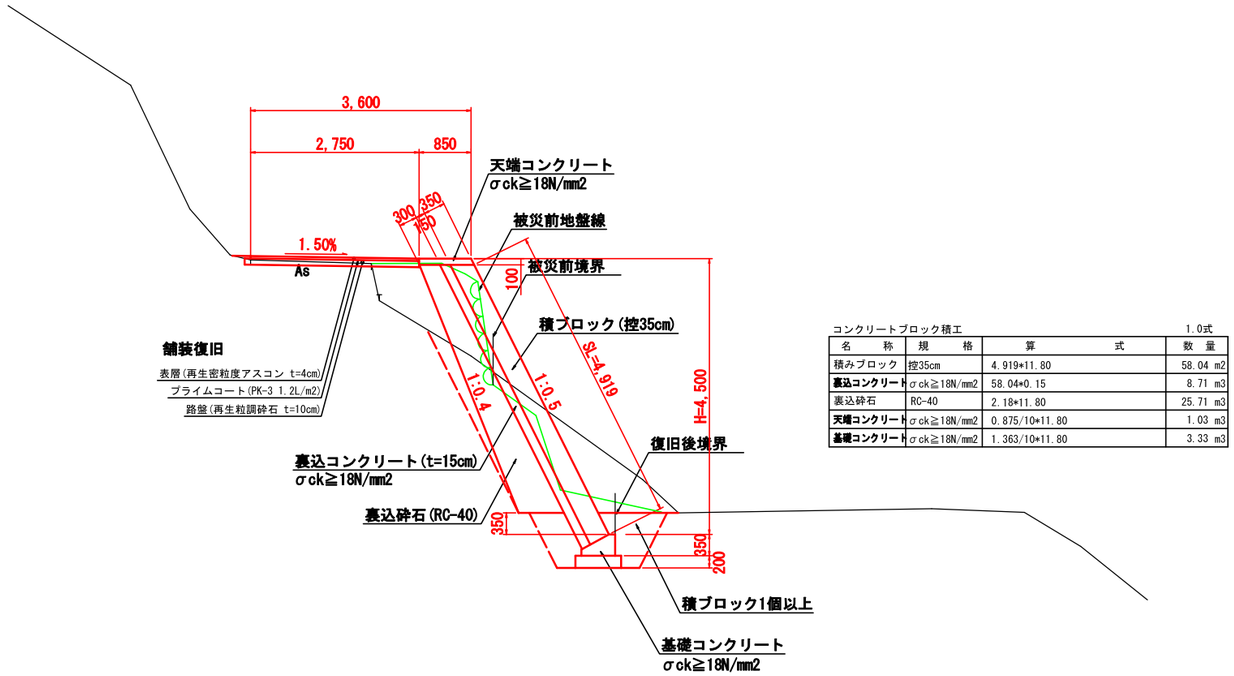

コンクリートブロック積工　1.0式


名　称	規　格	算　式	数　量
積みブロック	控35cm	4.919*11.80	58.04 m2
裏込コンクリート	σck≧18N/mm2	58.04*0.15	8.71 m3
裏込砕石	RC-40	2.18*11.80	25.71 m3
天端コンクリート	σck≧18N/mm2	0.875/10*11.80	1.03 m3
基礎コンクリート	σck≧18N/mm2	1.363/10*11.80	3.33 m3

2号小口止工　S=1/100

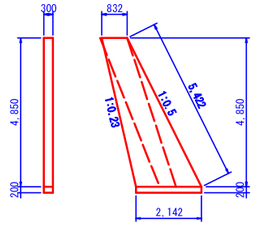

1号小口止工　1.0箇所当り


名　称	規　格	単位	数　量
コンクリート	σck≧18N/mm2	m3	2.164
型　枠	小型構造物	m2	16.05
基礎砕石	RC-40 t=20cm	m2	0.64

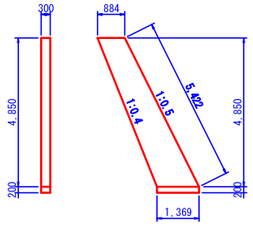

2号小口止工　1.0箇所当り

名　称	規　格	単位	数　量
コンクリート	σck≧18N/mm2	m3	1.639
型　枠	小型構造物	m2	12.55
基礎砕石	RC-40 t=20cm	m2	0.41


天端コンクリート　S=1/20

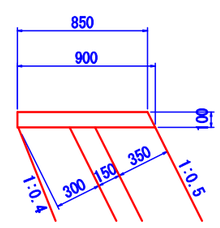

天端コンクリート　10.0m当り

名　称	規　格	単位	数　量
コンクリート	σck≧18N/mm2	m3	0.875
型　枠	小型構造物	m2	2.12
目地板（t=10mm）	遮青繊維質	m2	0.09


基礎コンクリート　S=1/20

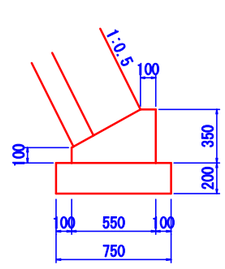

基礎コンクリート　10.0m当り

名　称	規　格	単位	数　量
コンクリート	σck≧18N/mm2	m3	1.363
型　枠	均し基礎型枠	m2	4.50
基礎砕石	RC-40 t=20cm	m2	7.50
目地板（t=10mm）	遮青繊維質	m2	0.14


起点側取付工　S=1/100

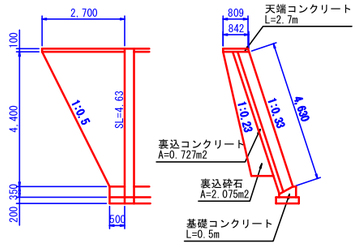

起点側取付工　1.0式

名　称	規　格	算　式	数　量
積みブロック	控35cm	(2.70+0.50)/2*4.63	7.41 m2
裏込コンクリート	σck≧18N/mm2	0.727*0.50+0.727*2.20/2	1.16 m3
裏込砕石	RC-40	2.075*0.50+2.075*2.20/2	3.32 m3
天端コンクリート	σck≧18N/mm2	(0.809+0.842)/2*0.10+2.70	0.22 m3
基礎コンクリート	σck≧18N/mm2	0.136*0.50	0.07 m3

終点側取付工　S=1/100

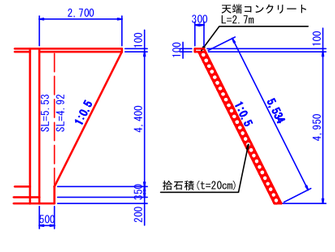


終点側取付工　1.0式

名　称	規　格	算　式	数　量
抬石積	控20cm	5.53*0.50+4.92*2.20/2	8.18 m2
天端コンクリート	σck≧18N/mm2	(0.30+0.35)/2*0.10*2.70	0.09 m3


工事名	令和3年度　道路災害復旧工事第37号　町道小仁宇2の線		
路線名等	町道小仁宇2の線		
工事箇所	那賀郡那賀町小仁宇		
図面名	平面図，縦断図，展開図，標準断面図		
縮尺	図示	図面番号	1 ／ 2
会社名			
事業者名	那賀町建設課		

SNO.0+12.400
GH=61.958
FH=62.221

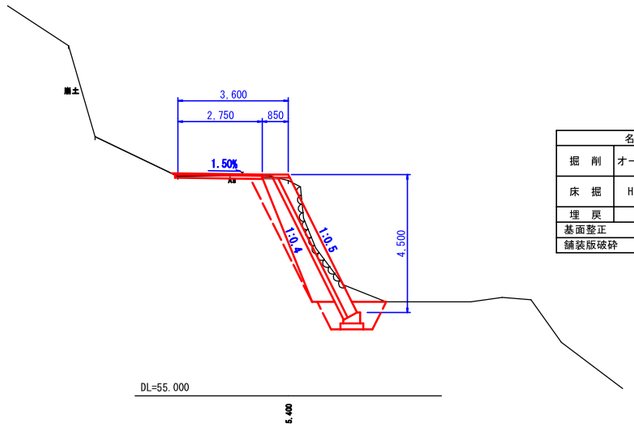


名称			数量
掘削	オープン	土砂	0.2
		軟岩	-
床掘	H≦5	土砂	6.7
		軟岩	-
埋戻	D	$W_1<1.W_2<1$	1.9
基面整正			0.8
舗装版破砕			3.6

SNO.0+7.000
GH=60.598
FH=62.190

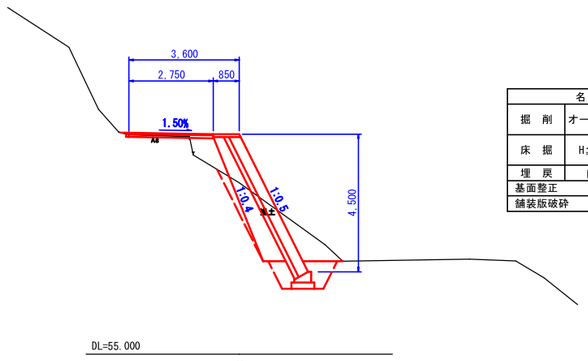

名称			数量
掘削	オープン	土砂	0.1
		軟岩	-
床掘	H≦5	土砂	5.9
		軟岩	-
埋戻	D	$W_1<1.W_2<1$	2.3
基面整正			0.8
舗装版破砕			2.0

SNO.0
GH=62.160
FH=62.160

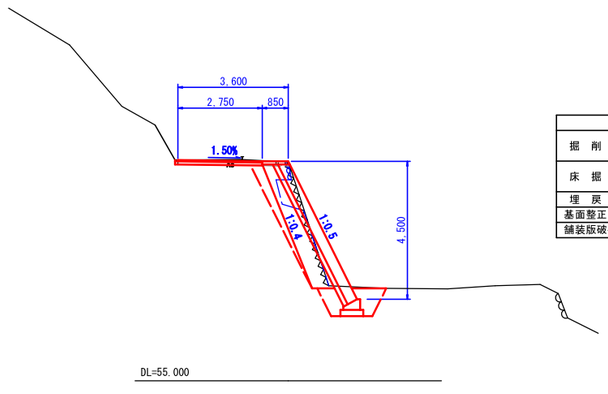

名称			数量
掘削	オープン	土砂	0.5
		軟岩	-
床掘	H≦5	土砂	4.8
		軟岩	-
埋戻	D	$W_1<1.W_2<1$	1.9
基面整正			0.8
舗装版破砕			3.2

工事名	令和3年度　道施災害復旧工事R3災第37号　町道小仁宇ののの線		
路線名等	町道小仁宇ののの線		
工事箇所	那賀郡那賀町小仁宇		
図面名	横断図		
縮尺	S=1:100	図面番号	2 ／ 2
会社名			
事業者名	那賀町建設課		