図　面　リ　ス　ト

［意匠図］

No.	図面番号	改訂	図　面　名　称
	A-00	0	図面リスト
	A-01	0	付近見取図、全体配置図、工事概要書
	A-02	0	那賀町鷲敷Ｂ＆Ｇ海洋センター 外構配置図　立竹木（現状・撤去）
	A-03	0	那賀町鷲敷Ｂ＆Ｇ海洋センター 外構配置図　工作物（現状・撤去）
	A-04	0	那賀町鷲敷野外活動センター 外構配置図　工作物（改修後）仮設計画図
	A-05	0	那賀町鷲敷野外活動センター 立竹木配置図２（現状・撤去）
	A-06	0	那賀町鷲敷野外活動センター 立竹木配置図２（現状・撤去）
	A-07	0	那賀町鷲敷野外活動センター 外構詳細図１（改修後）
	A-08	0	那賀町鷲敷野外活動センター 外構詳細図２（改修後）
	A-09	0	那賀町鷲敷野外活動センター 外構詳細図３（改修後）
	A-10	0	部分詳細図

［電気設備図］

No.	図面番号	改訂	図　面　名　称
	E-01	0	電気設備工事　特記仕様書
	E-02	0	電気設備工事　凡例
	E-03	0	電気設備工事　全体配置図
	E-04	0	那賀町鷲敷Ｂ＆Ｇ海洋センター ｷｭｰﾋﾞｸﾙ単線結線図
	E-05	0	那賀町鷲敷Ｂ＆Ｇ海洋センター 受変電・幹線設備図　改修前後
	E-06	0	那賀町鷲敷野外活動センター　ｷｭｰﾋﾞｸﾙ単線結線図
	E-07	0	那賀町鷲敷野外活動センター　受変電・幹線設備図　改修前後

［機械設備図］

No.	図面番号	改訂	図　面　名　称
	M-01	0	機械設備工事　特記仕様書
	M-02	0	機械設備工事　凡例
	M-03	0	機械設備工事　全体配置図
	M-04	0	機械設備工事　機器表　改修前後
	M-05	0	那賀町鷲敷野外活動センター　冷暖房設備図　改修前後
	M-06	0	那賀町鷲敷野外活動センター　給排水衛生設備図　改修前後
	M-07	0	那賀町鷲敷野外活動センター　ｵｲﾙﾀﾝｸ　詳細図　改修前後

No.	図面番号	改訂	図　面　名　称


No.	図面番号	改訂	図　面　名　称


記事

A2版：100%　　A3版：71%縮小

工事名称	日付	No.	図面番号	設計番号	
令和７年度 町単独 鷲敷屋外活動センターほか電気設備等移設工事	2026.03		A-00		
図面名称	縮尺	設計	製図	校閲	
図面リスト	ー				

株式会社 四電技術コンサルタント
一級建築士事務所　徳島県　登録第21013号
管　理　建　築　士
一級建築士　登録第284529号　　井藤　良文

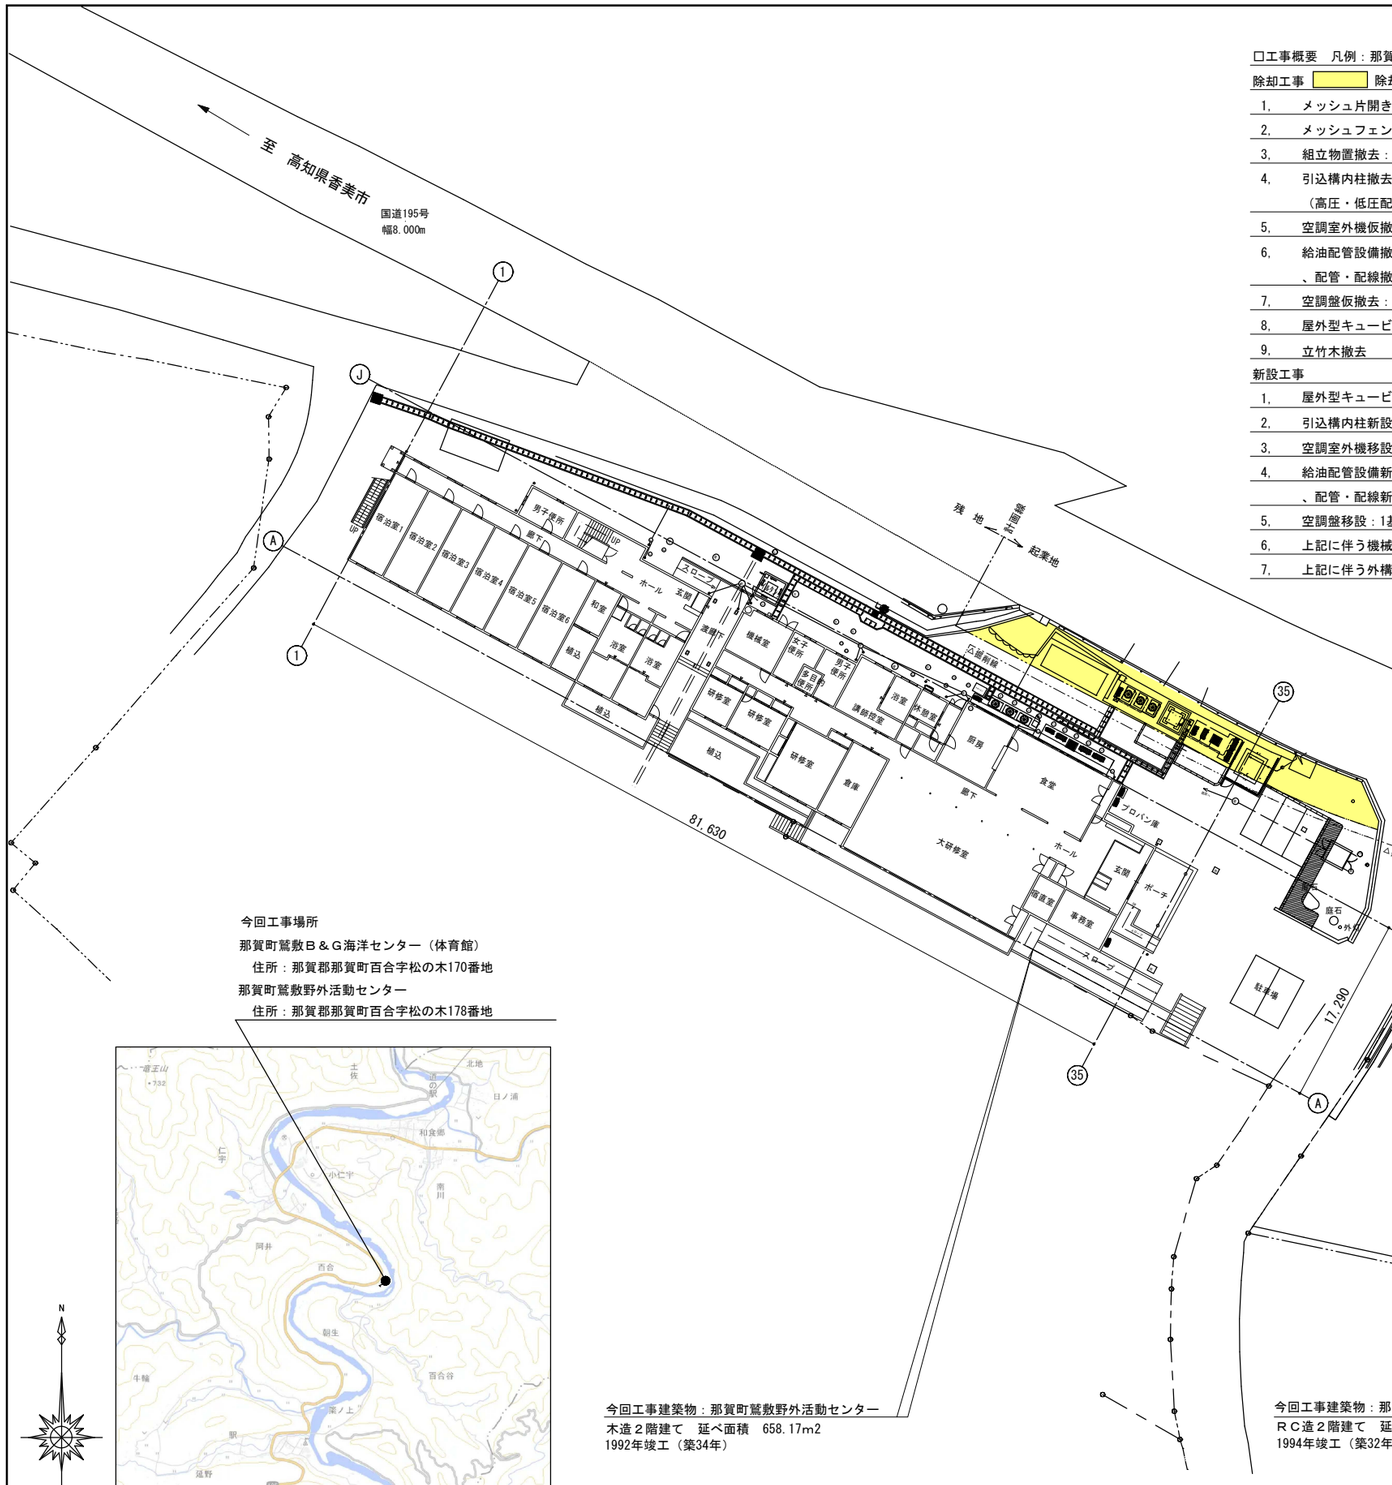

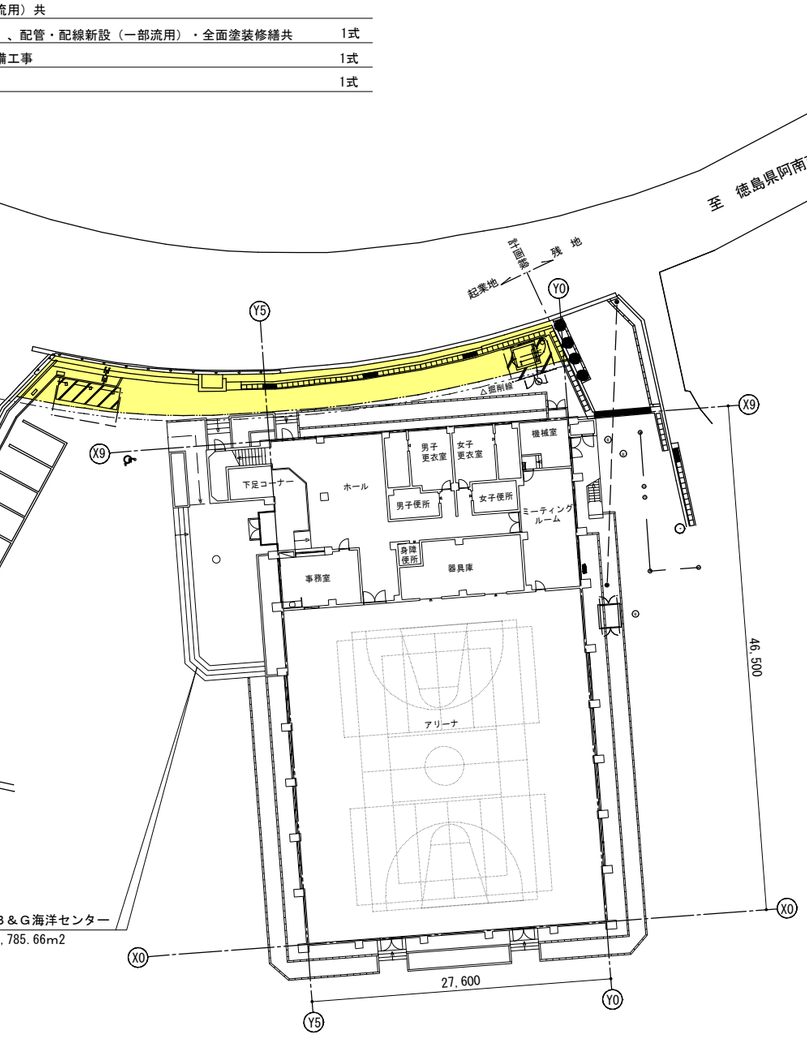

今回工事場所
那賀町鷲敷Ｂ＆Ｇ海洋センター（体育館）
住所：那賀郡那賀町百合字松の木170番地
那賀町鷲敷野外活動センター
住所：那賀郡那賀町百合字松の木178番地

付近見取図　S＝1/Non

今回工事建築物：那賀町鷲敷野外活動センター
木造２階建て　延べ面積　658.17m2
1992年竣工（築34年）

今回工事建築物：那賀町鷲敷Ｂ＆Ｇ海洋センター
ＲＣ造２階建て　延べ面積　1,785.66m2
1994年竣工（築32年）

全体配置図　S＝1/400

□工事概要　凡例：那賀町鷲敷野外活動センター

除却工事　　除却工事範囲を示す

1,	メッシュ片開き扉撤去：幅1,000㎜×高さ1,500㎜（基礎別途）	1か所
2,	メッシュフェンス撤去：高さ1,500㎜（基礎別途）	10m
3,	組立物置撤去：1棟、高さ2,380㎜（S造平屋：延べ面積13.0m2程度）（基礎別途）	1式
4,	引込構内柱撤去：1本、地上高さ10m・気中開閉器200A共（高圧・低圧配線設備：配管・配線別途）	1式
5,	空調室外機仮撤去：9台 、配管・配線撤去（一部流用）共	1式
6,	給油配管設備撤去：1基、オイルタンク呼称内容1,500L（防油堤別途）、配管・配線撤去（一部流用）共	1式
7,	空調盤仮撤去：1基、自立型 、配管・配線撤去（一部流用）共	1式
8,	屋外型キュービクル撤去：1基、PF-S型・受電設備容量130kVA（基礎コン別途）	1式
9,	立竹木撤去	1式

新設工事

1,	屋外型キュービクル新設：1基、PF-S型・受電設備容量130kVA・基礎コン新設共	1式
2,	引込構内柱新設：1本、地上高さ12m	1式
3,	空調室外機移設：9台、基礎新設共 、配管・配線新設（一部流用）共	1式
4,	給油配管設備新設：1基、オイルタンク呼称内容1,500L・防油堤新設共、配管・配線新設（一部流用）共	1式
5,	空調盤移設：1基、自立型 、配管・配線新設（一部流用）・全面塗装修繕共	1式
6,	上記に伴う機械・電気設備工事	1式
7,	上記に伴う外構付帯工事	1式

□工事概要：凡例　〈那賀町鷲敷Ｂ＆Ｇ海洋センター〉

除却工事　　除却工事範囲を示す

1,	金網両開き扉撤去：幅2,000㎜×高さ2,000㎜（基礎別途）	1か所
2,	ネットフェンス撤去：高さ2,000㎜・菱形金網（基礎別途）	12m
3,	アルミ片流カーポート撤去：幅4,802㎜×高さ2,407㎜・片持支持（土間コン別途）	1か所
4,	引込構内柱撤去：地上高さ10m、気中開閉器200A、電源供給器共	1か所
	（高圧・低圧配線設備：配管・配線別途）	1か所
5,	屋外型キュービクル撤去：PF-S型・受電設備容量80kVA（基礎コン別途）	1式
6,	立竹木撤去	1式


新設工事

1,	屋外型キュービクル新設：PF-S型・受電設備容量80kVA・基礎コン共	1式
	（周囲フェンスなし：景観色）	1式
2,	引込構内柱新設：1本、地上高さ12m	
3,	上記に伴う電気設備工事	1式
4,	上記に伴う外構付帯工事	1式

記事
A2版：100%　　A3版：71%縮小

工事名称：令和7年度町単独鷲敷野外活動センターほか電気設備等移設工事	日付：2026.03	No.	図面番号：A-01	設計番号	
図面名称：付近見取図、全体配置図、工事概要書	縮尺：1/400	設計	製図	校閲	

株式会社 四電技術コンサルタント
一級建築士事務所　徳島県　登録第21013号
管理建築士
一級建築士　登録第284529号　　井藤　良文

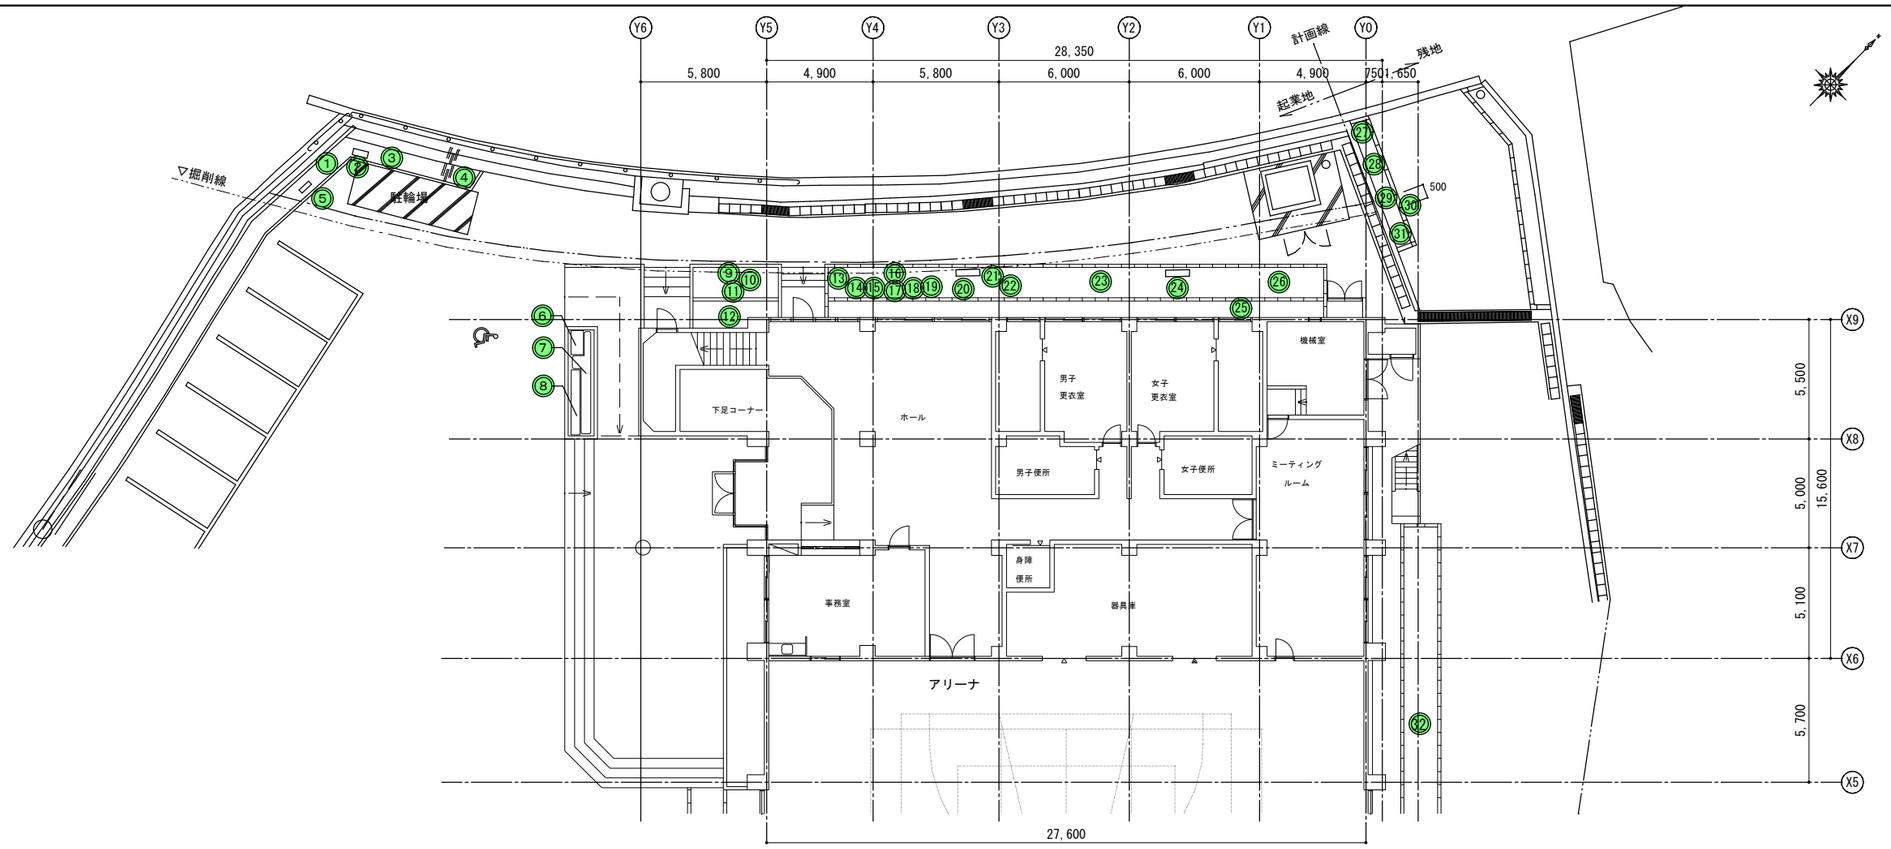

那賀町鷲敷Ｂ＆Ｇ海洋センター　１階平面図　S=1/200

〃　立竹木リスト

番号	樹　種	形状寸法等	単位	数量	※移設有無	工事概要
①	ナンテン	樹高1.0m	株	1	有	（参考：伐採済・伐根不要）
②	地被類（草本系）		m2	0.21	有	撤去：伐採（伐根不要）
③	エノキ	幹周71cm・樹高5.0m	本	1	有	撤去：伐採（伐根不要）
④	ナンテン	樹高1.8m	株	1	有	撤去：伐採（伐根不要）
⑤	地被類（草本系）		m2	0.10	有	撤去：伐採（伐根不要）
⑥	地被類（草本系）		m2	0.98	有	現状のまま
⑦	サツキ	葉張0.70m	株	1	有	現状のまま
⑧	地被類（草本系）		m2	1.70	有	現状のまま
⑨	ナンテン	樹高2.3m	株	1	有	（参考：伐採済・伐根不要）
⑩	サザンカ	幹周27cm・樹高3.4m	本	1	有	撤去：伐採（伐根不要）
⑪	ナンテン	樹高1.1m	株	1	有	（参考：伐採済・伐根不要）
⑫	エノキ	幹周11cm・樹高3.4m	本	1	有	（参考：伐採済・伐根不要）
⑬	ナンテン	樹高0.7m	株	1	有	（参考：伐採済・伐根不要）
⑭	ナンテン	樹高1.0m	株	3	有	（参考：伐採済・伐根不要）
⑮	モミジ	幹周11cm・樹高1.7m	本	1	有	撤去：伐採（伐根不要）

※移設有無は、別途補償業務による移設義務の「有・無」を示す。

立竹木リスト

番号	樹　種	形状寸法等	単位	数量	※移設有無	工事概要
⑯	サザンカ	幹周22cm・樹高2.6m	本	1	有	（参考：伐採済・伐根不要）
⑰	ネズミモチ	幹周30cm・樹高4.7m	本	1	有	（参考：伐採済・伐根不要）
⑱	センリョウ	樹高0.7m	株	1	有	（参考：伐採済・伐根不要）
⑲	ナンテン	樹高0.7m	株	3	有	（参考：伐採済・伐根不要）
⑳	地被類（草本系）		m2	0.33	有	撤去：伐採（伐根不要）
㉑	ナンテン	樹高1.1m	株	7	有	（参考：伐採済・伐根不要）
㉒	サザンカ	幹周49cm・樹高3.6m	本	1	有	撤去：伐採（伐根不要）
㉓	サザンカ	幹周44cm・樹高3.5m	本	1	有	撤去：伐採（伐根不要）
㉔	地被類（草本系）		m2	0.21	有	撤去：伐採（伐根不要）
㉕	ネズミモチ	幹周28cm・樹高2.5m	本	1	有	（参考：伐採済・伐根不要）
㉖	サザンカ	幹周28cm・樹高3.4m	本	1	有	撤去：伐採（伐根不要）
㉗	マメツゲ	葉張1.20m	株	1	有	撤去：伐採（伐根不要）
㉘	マメツゲ	葉張1.30m	株	1	有	撤去：伐採（伐根不要）
㉙	マメツゲ	葉張1.30m	株	1	有	撤去：伐採（伐根不要）
㉚	マメツゲ	葉張1.80m	株	1	有	（参考：伐採済・伐根不要）
㉛	マメツゲ	葉張1.40m	株	1	有	撤去：伐採（伐根不要）
㉜	広葉樹	幹周60cm・樹高1.5m	本	1	無	工作物改修に伴い撤去・伐根


※移設有無は、別途補償業務による移設義務の「有・無」を示す。

記事
A2版：100%　A3版：71%縮小

工事名称：令和7年度町単独鷲敷野外活動センターほか電気設備等移設工事
日付：2026.03
No.
図面番号：A-02
設計番号

図面名称：那賀町鷲敷Ｂ＆Ｇ海洋センター　外構配置図　立竹木（現状・撤去）
縮尺：1/200
設計
製図
校閲

株式会社 四電技術コンサルタント
一級建築士事務所　徳島県　登録第21013号
管理建築士
一級建築士　登録第284529号　井藤　良文

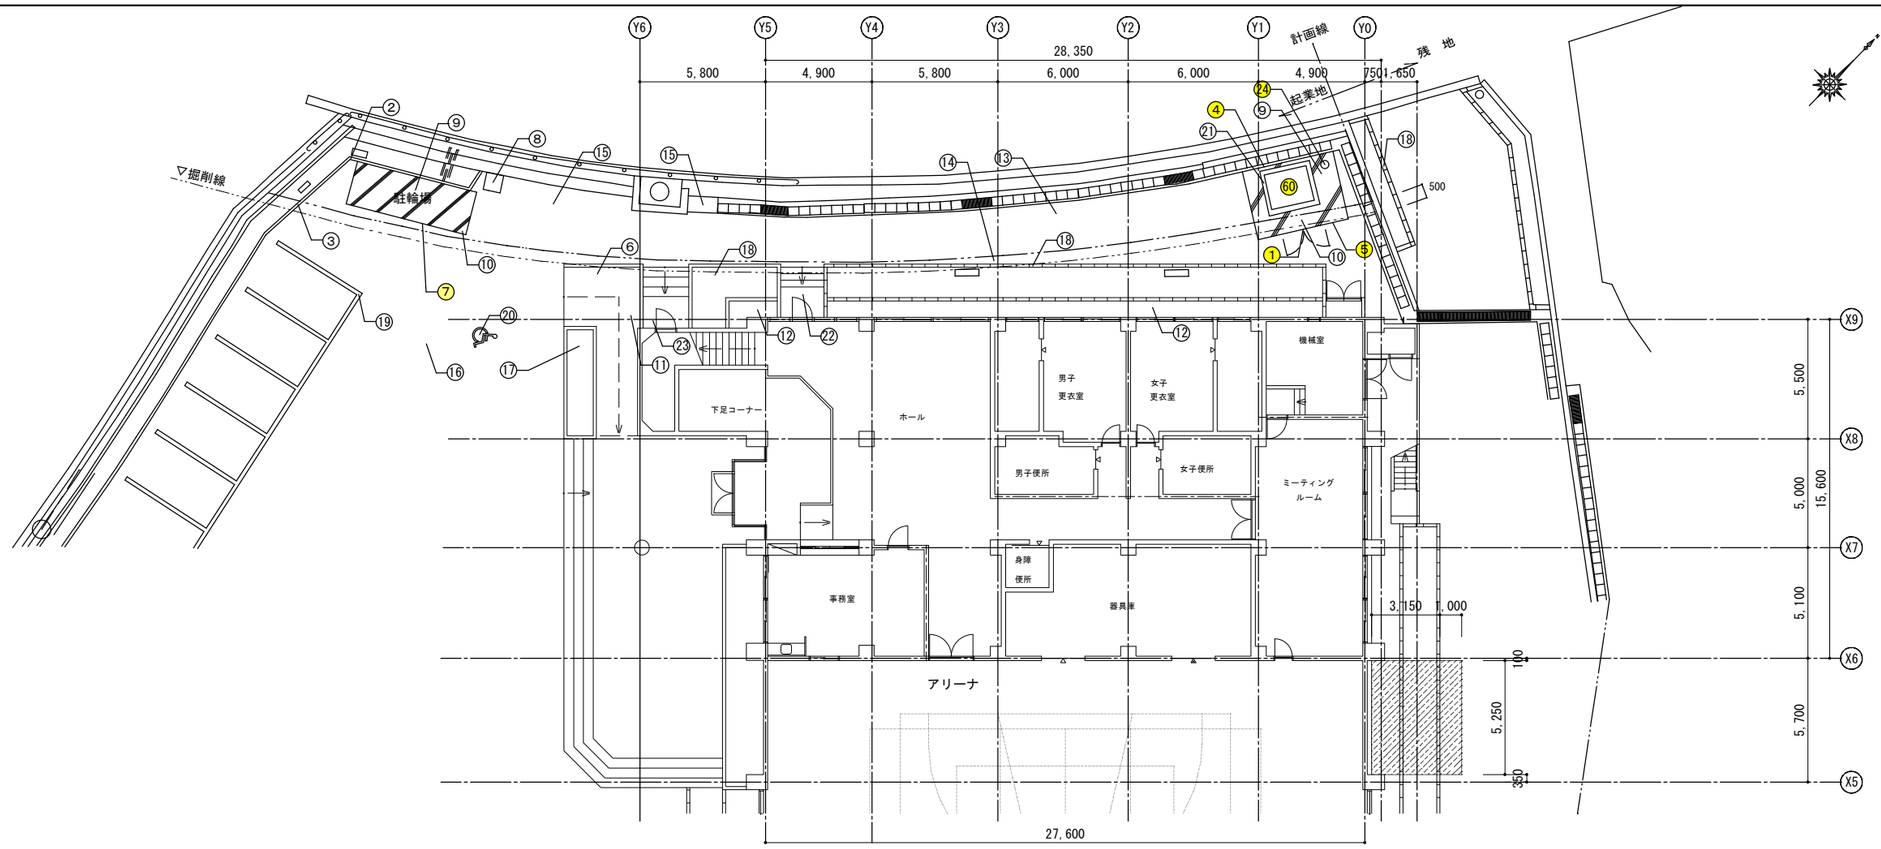

那賀町鷲敷Ｂ＆Ｇ海洋センター　１階平面図　S=1/200

工作物リスト						
番号	名称	形状寸法等	単位	数量	※移設有無	工事概要
①	金網両開門扉	幅2,000㎜×高さ2,000㎜	か所	1.00	有	撤去（移設無）
②	布ｺﾝｸﾘｰﾄ	幅100㎜×高さ150㎜	m	8.94	無	撤去は別途工事
③	布ｺﾝｸﾘｰﾄ	幅100㎜×高さ150㎜	m	0.60	無	撤去は別途工事
④	ﾈｯﾄﾌｪﾝｽ	高さ2,000㎜・菱形金網・基礎別途	m	8.75	有	撤去（移設無）
⑤	ﾈｯﾄﾌｪﾝｽ	高さ2,000㎜・菱形金網・基礎別途	m	3.25	有	撤去（移設無）
⑥	RC塀(ｾﾒﾝﾄﾘｼﾝ仕上)	厚150㎜・高さ500㎜～800㎜・基礎含	式	1.00	無	撤去は別途工事
⑦	ｱﾙﾐ片流ｶｰﾎﾟｰﾄ	4,802㎜×2,407㎜・片持支柱・土間ｺﾝ別途所	1.00	有	撤去（移設無）
⑧	土間ｺﾝｸﾘｰﾄ叩き	厚90㎜・無筋	m2	0.85	無	撤去は別途工事
⑨	土間ｺﾝｸﾘｰﾄ叩き	厚90㎜・有筋	m2	16.02	無	撤去は別途工事
⑩	土間ｺﾝｸﾘｰﾄ叩き	厚90㎜・有筋	m2	3.00	無	撤去は別途工事
⑪	土間ｺﾝｸﾘｰﾄ叩き(ｽﾛｰﾌﾟ)	厚100㎜・床・磁器質ﾀｲﾙ・100角仕上	か所	1.00	無	撤去は別途工事
⑫	砂利敷	厚60㎜	m2	58.84	無	撤去は別途工事
⑬	ｱｽﾌｧﾙﾄ舗装	路盤150㎜・表層30㎜	m2	52.23	無	撤去は別途工事
⑭	ｱｽﾌｧﾙﾄ舗装	路盤150㎜・表層30㎜	m2	27.89	無	撤去は別途工事
⑮	ｶﾗｰ(赤)ｱｽﾌｧﾙﾄ舗装	路盤150㎜・表層30㎜	m2	24.06	無	撤去は別途工事
⑯	ｶﾗｰ(赤)ｱｽﾌｧﾙﾄ舗装	路盤150㎜・表層30㎜	か所	85.16	無	撤去は別途工事
⑰	ｺﾝｸﾘｰﾄ花壇	6,000㎜×1,500㎜・高さ500㎜～800㎜	か所	1.00	無	撤去は別途工事
⑱	ブロック縁石	150㎜×200㎜×600㎜	m	66.54	無	撤去は別途工事
⑲	駐車場区画線	溶融式・巾150㎜	m	6.75	無	撤去は別途工事
⑳	駐車場区画線	矢印・記号	か所	1.00	無	撤去は別途工事
㉑	ｷｭｰﾋﾞｸﾙ基礎	2,190㎜×2,000㎜×H200㎜	か所	1.00	無	撤去は別途工事
㉒	ｺﾝｸﾘｰﾄ階段	1,870㎜×2,020㎜	か所	1.00	無	撤去は別途工事
㉓	ｺﾝｸﾘｰﾄ階段	2,450㎜×2,900㎜	か所	1.00	無	撤去は別途工事
㉔	引込構内柱	地上高10m、気中開閉器200A共、電源供給線共	1.00	有	撤去（移設無）※電気設備工事
㉕	高圧・低圧配線設備	配管・配線	式	1.00	無	撤去は別途工事
㊿	屋外形ｷｭｰﾋﾞｸﾙ	PF-S形　受電設備容量80kVA	式	1.00	有	撤去（移設無）※電気設備工事


※移設有無は、別途補償業務による移設義務の「有・無」を示す。

□工事概要　凡例　〈工作物〉

凡例	工事内容	数量	単位
▨	ｷｭｰﾋﾞｸﾙ基礎新設部　ｱｽﾌｧﾙﾄ舗装撤去・縁石（w150×L11m）撤去共	22	m2
	ｷｭｰﾋﾞｸﾙ基礎新設部　ｱｽﾌｧﾙﾄ舗装ｶｯﾀｰ入れ	14	m

記事	A2版：100%　A3版：71%縮小	工事名称	令和7年度町単独鷲敷野外活動センターほか電気設備等移設工事	日付	No.	図面番号	設計番号
				2026.03		A-03	
		図面名称	那賀町鷲敷Ｂ＆Ｇ海洋センター 外構配置図　工作物（現状・撤去）	縮尺	設計	製図	校閲
				1/200			

株式会社 四電技術コンサルタント
一級建築士事務所　徳島県　登録第21013号
管理建築士
一級建築士　登録第284529号　井藤　良文

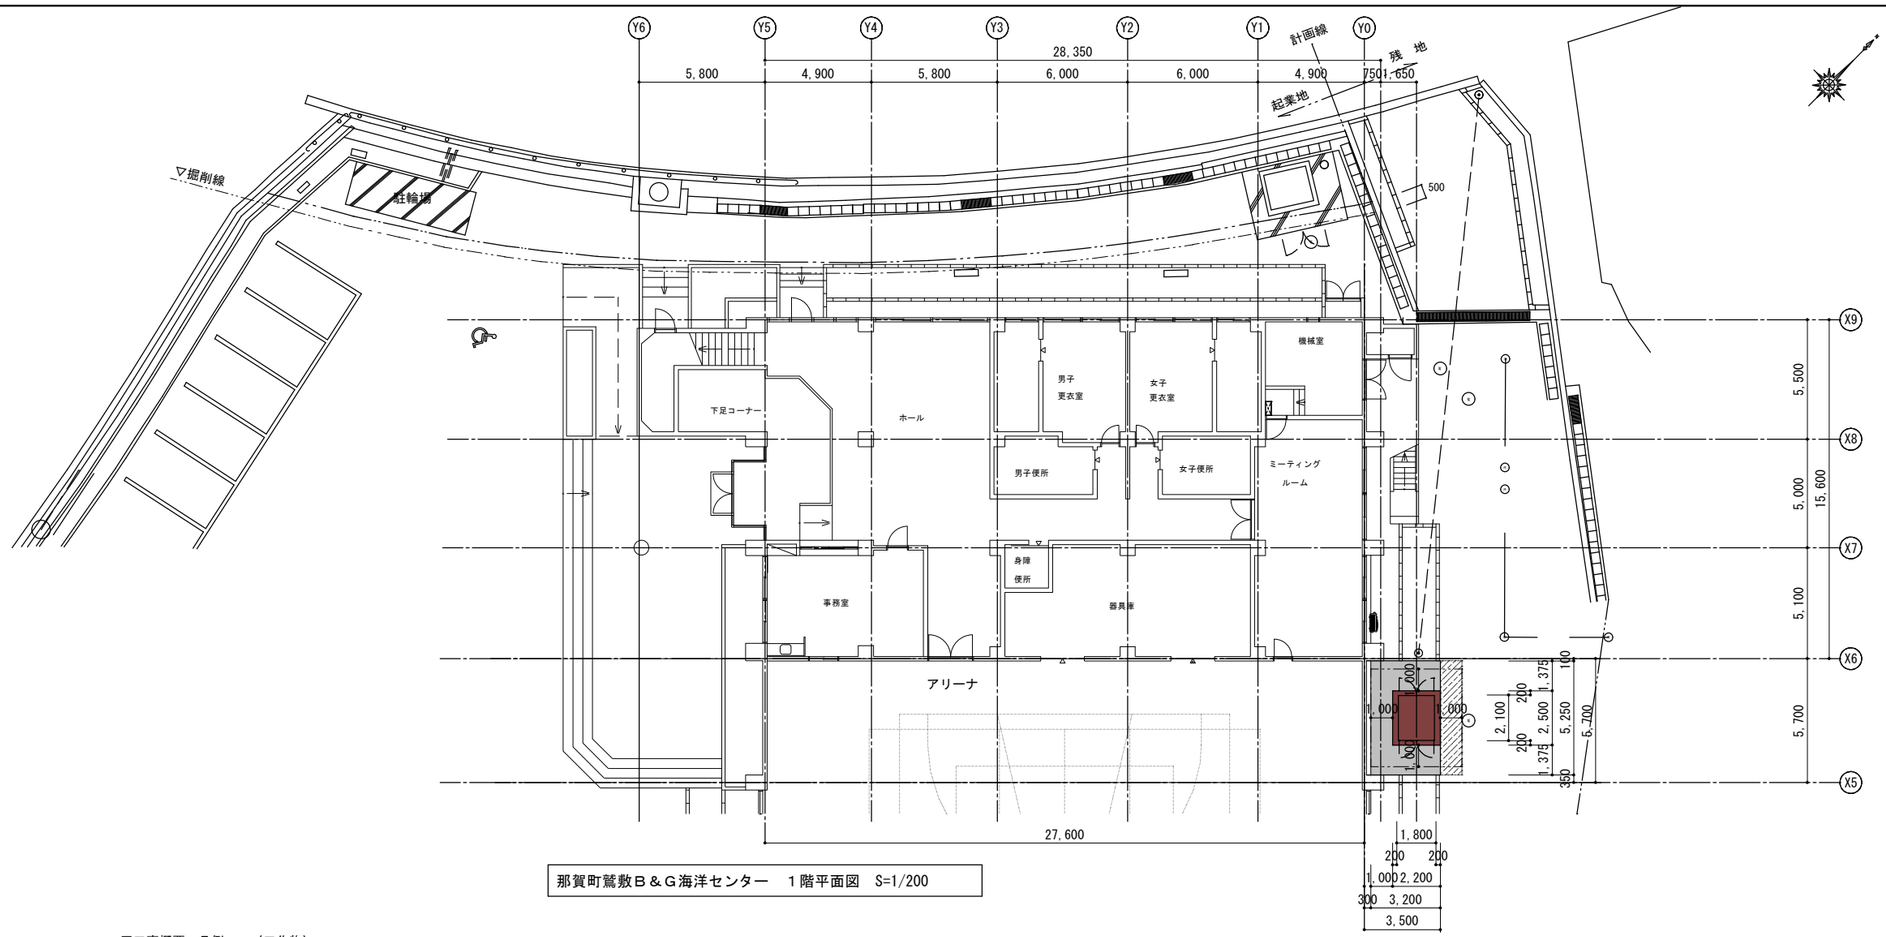

那賀町鷲敷Ｂ＆Ｇ海洋センター　１階平面図　S=1/200

□工事概要　凡例　〈工作物〉


凡例	工事内容	仕　様	数量	単位	備考
	屋外型ｷｭｰﾋﾞｸﾙ基礎：新設	ｺﾝｸﾘｰﾄ：t500 普通ｺﾝｸﾘｰﾄFc24（構造体強度補正を行う）、ｺﾝｸﾘｰﾄ金ごて押さえ	1	か所	A-10_部分詳細図参照
	W2200×L2500	鉄筋：ﾍﾞｰｽ配筋D13@200ﾀﾃﾖｺｼﾝｸﾞﾙ、ﾊｶﾏ配筋D13@200ﾀﾃﾖｺｼﾝｸﾞﾙ(ﾍﾞｰｽ取合い15d以上)			
		捨てｺﾝｸﾘｰﾄ：t50 普通ｺﾝｸﾘｰﾄ呼び強度18（構造体強度補正は行わない）、木ごて均し			
		砕石：ｔ150 再生材　転圧			
	歩道部ｺﾝｸﾘｰﾄ舗装：新設	ｺﾝｸﾘｰﾄ：t70 普通ｺﾝｸﾘｰﾄ呼び強度24（構造体強度補正は行わない）、ｺﾝｸﾘｰﾄ金ごて押さえ	11	m2	A-10_部分詳細図参照
	C-7-10	溶接金網敷き：6×100×100ｼﾝｸﾞﾙ			
		砕石：ｔ100 再生材　転圧			
	車道部ｱｽﾌｧﾙﾄ舗装：新設	密粒度ｱｽｺﾝ：t50	6	m2	A-10_部分詳細図参照
	A-5-15	砕石：ｔ150 再生材　転圧			

記
事

A2版：100%　　A3版：71%縮小

工事名称	令和7年度町単独鷲敷野外活動センターほか電気設備等移設工事	日付	No.	図面番号	設計番号
		2026.03		A-04	
図面名称	那賀町鷲敷Ｂ＆Ｇ海洋センター 外構配置図　工作物（改修後）	縮尺	設計	製図	校閲
		1/200			

株式会社 四電技術コンサルタント
一級建築士事務所　徳島県　登録第21013号
管　理　建　築　士
一級建築士　登録第284529号　　井藤　良文

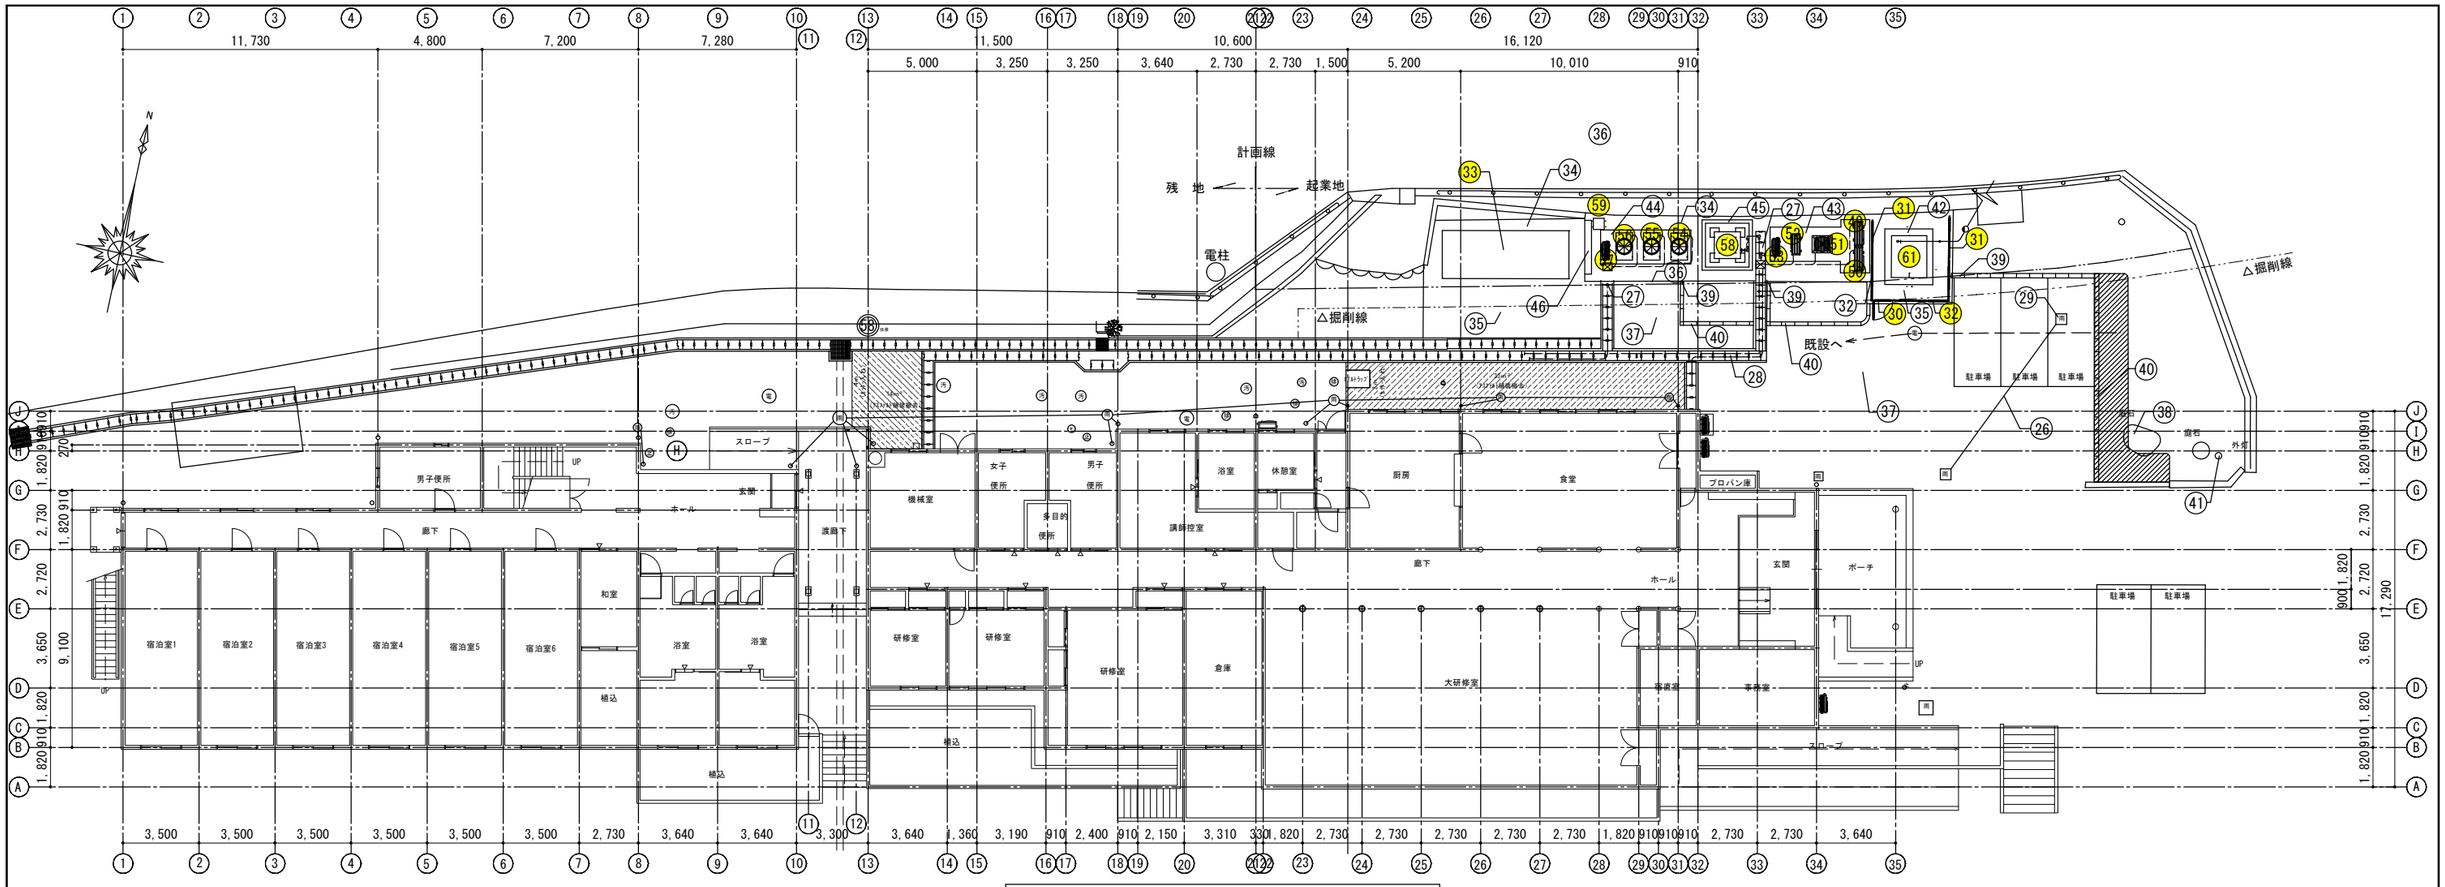

那賀町鷲敷野外活動センター　１階平面図　S=1/200

工　作　物　リ　ス　ト

番号	名　　称	形 状 寸 法 等	単位	数量	※移設有無	工事内容
㉖	屋外排水配管	φ100㎜・硬質塩ビ管・機械堀・平均深さ450㎜	m	9.00	無	
㉗	落ちふた式Ｕ形側溝	幅300㎜×高さ300㎜・機械堀	m	2.60	無	
㉘	落ちふた式Ｕ形側溝	幅300㎜×高さ300㎜・機械堀	m	15.63	無	
㉙	溜ます・（既製品）	内法360㎜×360㎜・雑排水用・機械堀・深さ460㎜	か所	1.00	無	
㉚	ﾒｯｼｭ片開門扉	幅1,000㎜×高さ1,500㎜	か所	1.00	有	撤去（移設無）
㉛	ﾒｯｼｭﾌｪﾝｽ	高さ1,500㎜・基礎別途	m	5.46	有	撤去（移設無）
㉜	ﾒｯｼｭﾌｪﾝｽ	高さ1,500㎜・基礎別途	m	4.44	有	撤去（移設無）
㉝	組立物置	高さ2,380㎜・（面積13.0m2程度）	ヶ所	1.00	有	撤去（移設無）
㉞	土間ｺﾝｸﾘｰﾄ叩き	厚90㎜・有筋	m2	45.36	無	
㉟	土間ｺﾝｸﾘｰﾄ叩き	厚90㎜・有筋	m2	23.13	無	
㊱	ｱｽﾌｧﾙﾄ舗装	路盤150㎜・表層30㎜	m2	0.45	無	
㊲	ｱｽﾌｧﾙﾄ舗装	路盤150㎜・表層30㎜	m2	154.28	無	
㊳	庭石	1.90×0.95×0.95=1.714m3	個	1.00	無	
㊴	ﾌﾞﾛｯｸ縁石	150㎜×200㎜×600㎜	m	0.92	無	
㊵	ﾌﾞﾛｯｸ縁石	150㎜×200㎜×600㎜	m	27.37	無	
㊶	街灯	鋼管ﾎﾟｰﾙ・4,600㎜・防犯灯・自動点滅器付	か所	1.00	無	
㊷	ｷｭｰﾋﾞｸﾙ基礎	2,200㎜×2,500㎜×H300㎜	か所	1.00	無	
㊸	室外機基礎	4,510㎜×2,380㎜×H200㎜	か所	1.00	無	
㊹	室外機基礎	4,100㎜×1,500㎜×H280㎜	か所	1.00	無	
㊺	防油提	2,300㎜×2,250㎜・幅150㎜・高さ530㎜	か所	1.00	無	
㊻	ｺﾝｸﾘｰﾄ台	320㎜×2,400㎜・高さ300㎜	か所	1.00	無	
㊼	引込構内柱	地上高10m・気中開閉器200A共	か所	1.00	有	撤去（移設無）
㊽	高圧・低圧配線設備	配管・配線	式	1.00	無	
㊾～㊼	空調機器（室外機）	別紙参照	式	1.00	有	移設・別紙参照
㊽	給油配管設備	ｵｲﾙﾀﾝｸ呼称内容2,160L	か所	1.00	有	移設・別紙参照
㊾	空調盤	自立型	式	1.00	有	移設・別紙参照
㊶	屋外型キュービクル	PF-S形・受電設備容量130KvA	式	1.00	有	撤去（移設無）

※移設有無は、別途補償業務による補償対象の「有・無」を示す。


□工事概要　凡例　〈工作物〉

凡例	工事内容	数量	単位
▨	空調室外機基礎新設部　ｱｽﾌｧﾙﾄ舗装撤去	33	m2
	空調室外機基礎新設部　ｱｽﾌｧﾙﾄ舗装ｶｯﾀｰ入れ	2	m
▨	ｵｲﾙﾀﾝｸ基礎新設部　ｱｽﾌｧﾙﾄ舗装撤去	14	m2
	ｵｲﾙﾀﾝｸ基礎新設部　ｱｽﾌｧﾙﾄ舗装ｶｯﾀｰ入れ	4	m

記事
A2版：100%　A3版：71%縮小

工事名称	日付	No.	図面番号	設計番号
令和7年度町単独鷲敷野外活動センターほか電気設備等移設工事	2026.03		A-06	
図面名称	縮尺	設計	製図	校閲
那賀町鷲敷野外活動センター 立竹木配置図2（現状・撤去）	1/200			

株式会社 四電技術コンサルタント
一級建築士事務所　徳島県　登録第21013号
管理建築士
一級建築士　登録第284529号　井藤　良文

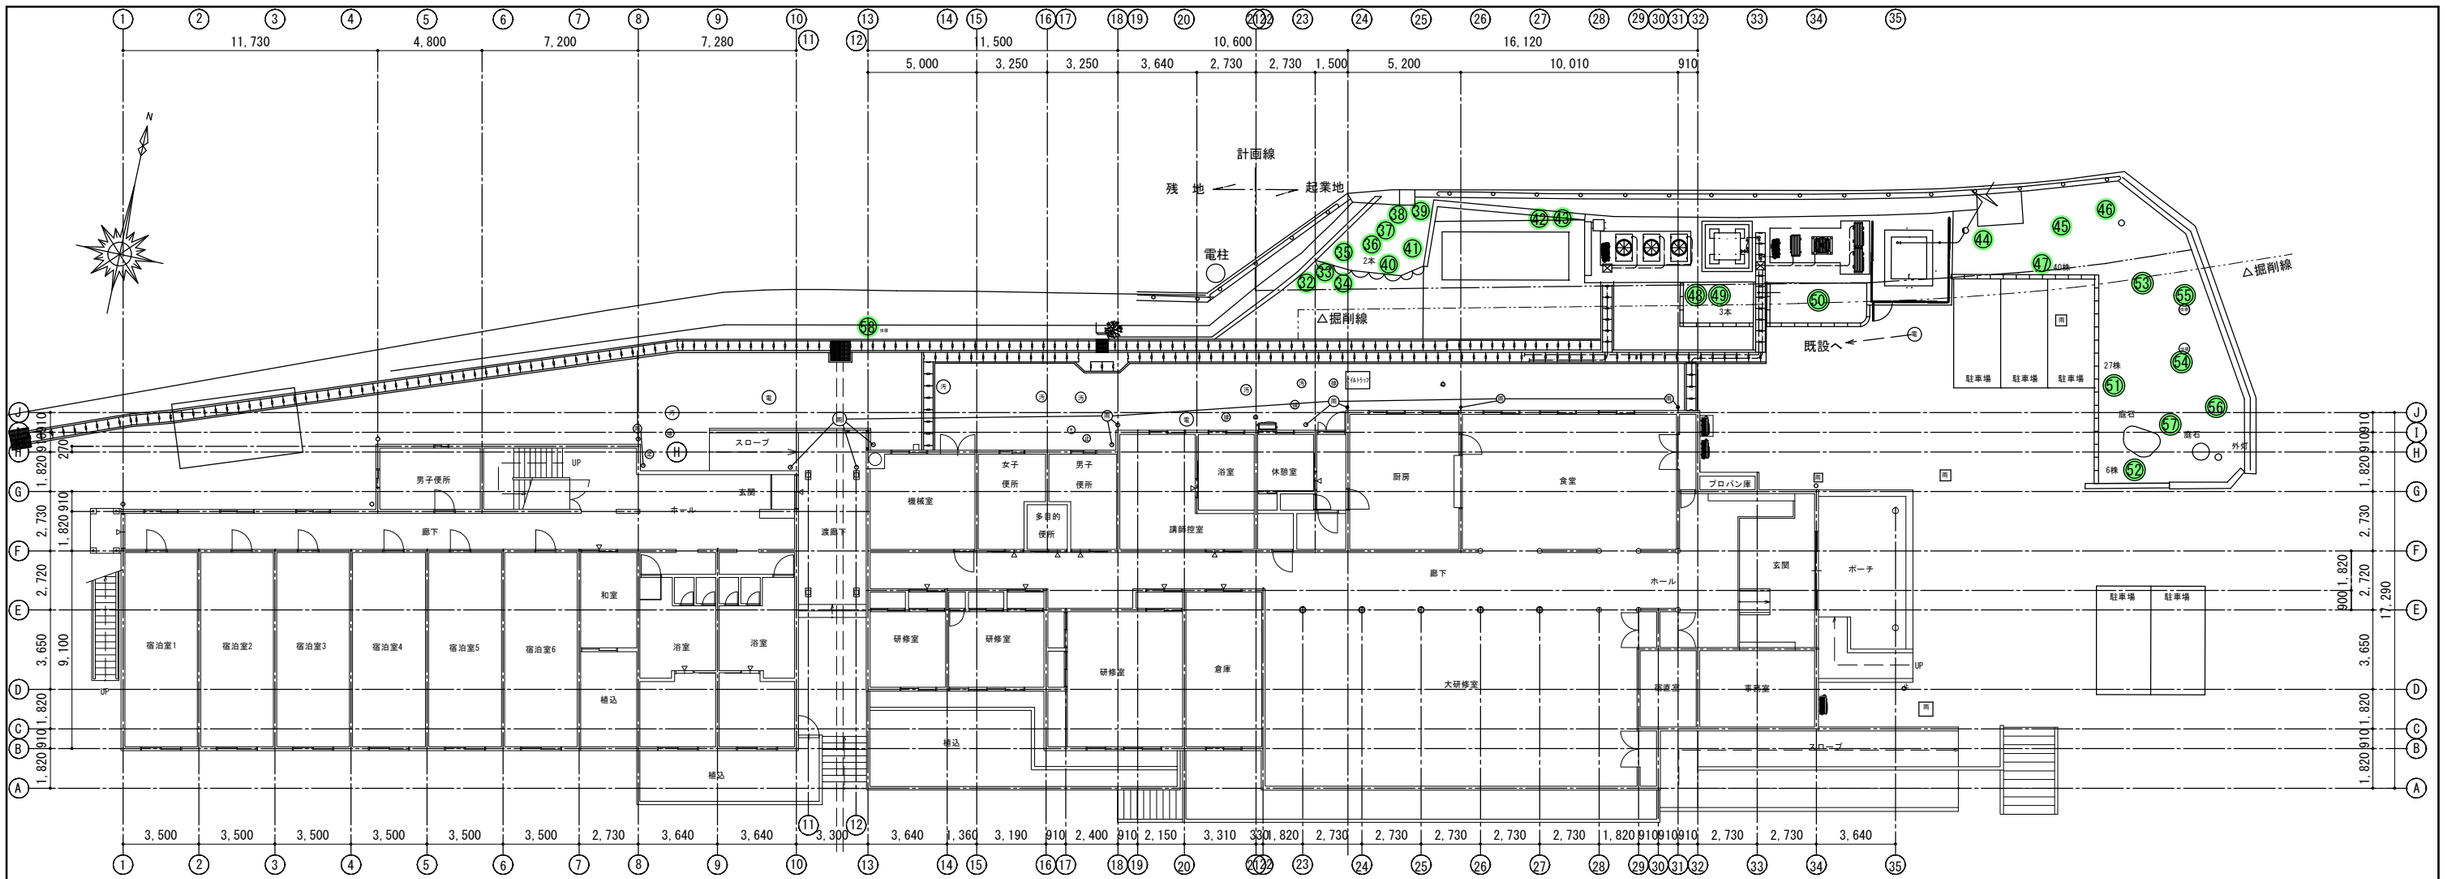

那賀町鷲敷野外活動センター　１階平面図　S=1/200

立　竹　木　リ　ス　ト

番号	樹　種	形状寸法等	単位	数量	※移設有無	工事内容
㉜	アカメガシワ	幹周13cm・樹高2.2m	本	1.00	有	（参考：伐採済・伐根不要）
㉝	サンゴジュ	幹周38cm・樹高3.5m	本	1.00	有	（参考：伐採済・伐根不要）
㉞	アカメガシワ	幹周22cm・樹高3.5m	本	1.00	有	（参考：伐採済・伐根不要）
㉟	モミジ	幹周160cm・樹高4.0m	本	1.00	有	撤去：伐採（伐根不要）
㊱	アカメガシワ	幹周13cm・樹高3.0m	本	2.00	有	（参考：伐採済・伐根不要）
㊲	アカメガシワ	幹周15cm・樹高3.5m	本	1.00	有	（参考：伐採済・伐根不要）
㊳	アカメガシワ	幹周15cm・樹高3.5m	本	1.00	有	（参考：伐採済・伐根不要）
㊴	アカメガシワ	幹周15cm・樹高3.5m	本	1.70	有	（参考：伐採済・伐根不要）
㊵	イヌビワ	樹高1.2m	株	1.00	有	（参考：伐採済・伐根不要）
㊶	アカメガシワ	幹周27cm・樹高3.4m	本	1.00	有	（参考：伐採済・伐根不要）
㊷	アラカシ	幹周17cm・樹高2.6m	本	1.00	有	（参考：伐採済・伐根不要）
㊸	モミジ	幹周36cm・樹高3.5m	本	1.00	有	撤去：伐採（伐根不要）
㊹	イチョウ	幹周17cm・樹高2.4m	本	1.00	有	（参考：伐採済・伐根不要）
㊺	イチョウ	幹周170cm・樹高12.0m	本	1.00	有	撤去：伐採（伐根不要）
㊻	イチョウ	幹周170cm・樹高12.0m	本	1.00	有	撤去：伐採（伐根不要）
㊼	ツツジ	葉張0.70m	株	40.00	有	撤去：伐採（伐根不要）

※移設有無は、別途補償業務による補償対象の「有・無」を示す。

立　竹　木　リ　ス　ト

番号	樹　種	形状寸法等	単位	数量	※移設有無	工事内容
㊽	ケヤキ	幹周110cm・樹高12.0m	本	1.00	有	撤去：伐採（伐根不要）
㊾	モミジ	樹高1.2m	本	3.00	有	撤去：伐採（伐根不要）
㊿	ケヤキ	幹周90cm・樹高12.0m	本	1.00	有	撤去：伐採（伐根不要）
(51)	ツツジ	葉張0.70m	株	27.00	有	撤去：伐採・伐根
(52)	ツツジ	葉張0.70m	株	6.00	有	撤去：伐採・伐根
(53)	イチョウ	樹高1.3m	本	1.00	有	撤去：伐根（参考：伐採済）
(54)	アラカシ	樹高1.5m	本	1.00	有	撤去：伐根（参考：伐採済）
(55)	ナンテン	樹高1.0m	株	1.00	有	撤去：伐根（参考：伐採済）
(56)	ヒイラギ	樹高1.2m	本	1.00	有	撤去：伐根（参考：伐採済）
(57)	モミジ	幹周3cm・樹高0.8m	本	1.00	有	撤去：伐根（参考：伐採済）
(58)	雑木・雑草	幹周40cm×7本程度・雑草全面	m2	20	無	撤去：伐根（参考：伐採済）

※移設有無は、別途補償業務による移設義務の「有・無」を示す。

記事
A2版：100%　A3版：71%縮小


工事名称	令和7年度町単独鷲敷野外活動センターほか電気設備等移設工事	日付 2026.03	No.	図面番号 A-05	設計番号
図面名称	那賀町鷲敷野外活動センター 立竹木配置図2（現状・撤去）	縮尺 1/200	設計	製図	校閲

株式会社 四電技術コンサルタント
一級建築士事務所　徳島県　登録第21013号
管理建築士
一級建築士　登録第284529号　井藤　良文

凡例	工事内容	仕　様	数量	単位	凡例	工事内容	仕　様	数量	単位
45	イチョウ　撤去：伐採（伐根不要）	幹周170cm・樹高12.0m	1	本	51	ツツジ　撤去：伐採・伐根	葉張0.70m	27	株
46	イチョウ　撤去：伐採（伐根不要）	幹周170cm・樹高12.0m	1	本	52	ツツジ　撤去：伐採・伐根	葉張0.70m	6	株
47	ツツジ　撤去：伐採・伐根	葉張0.70m	40	株	53	イチョウ　撤去：伐根（参考：伐採済）	樹高1.3m	1	本
48	ケヤキ　撤去：伐採（伐根不要）	幹周110cm・樹高12.0m	1	本	54	アラカシ　撤去：伐根（参考：伐採済）	樹高1.5m	1	本
49	モミジ　撤去：伐採（伐根不要）	樹高1.2m	3	本	55	ナンテン　撤去：伐根（参考：伐採済）	樹高1.0	1	本
60	ケヤキ　撤去：伐採（伐根不要）	幹周90cm・樹高12.0m	1	本	56	ヒイラギ　撤去：伐根（参考：伐採済）	樹高1.2	1	本
					57	モミジ　撤去：伐根（参考：伐採済）	幹周300cm・樹高0.8m	1	本

□工事概要　凡例　（工作物）

凡例	工事内容	仕　様	数量	単位
	屋外型ｷｭｰﾋﾞｸﾙ基礎：新設	ｺﾝｸﾘｰﾄ：t500 普通ｺﾝｸﾘｰﾄFc24（構造体強度補正を行う）、ｺﾝｸﾘｰﾄ金ごて押さえ	1	か所
	W2200×L2500	鉄筋：ﾍﾞｰｽ配筋D13@200ﾀﾃﾖｺｼﾝｸﾞﾙ、ﾊｶﾏ配筋D13@200ﾀﾃﾖｺｼﾝｸﾞﾙ(ﾍﾞｰｽ取合い15d以上)		
		捨てｺﾝｸﾘｰﾄ：t50 普通ｺﾝｸﾘｰﾄ呼び強度18（構造体強度補正は行わない）、木ごて均し		
		砕石：ｔ150 再生材　転圧		
	歩道部ｺﾝｸﾘｰﾄ舗装：新設	ｺﾝｸﾘｰﾄ：t70 普通ｺﾝｸﾘｰﾄ呼び強度24（構造体強度補正は行わない）、ｺﾝｸﾘｰﾄ金ごて押さえ	1	か所
	（屋外型ｷｭｰﾋﾞｸﾙ基礎周囲）	溶接金網敷き：6×100×100ｼﾝｸﾞﾙ		
		砕石：ｔ100 再生材　転圧		

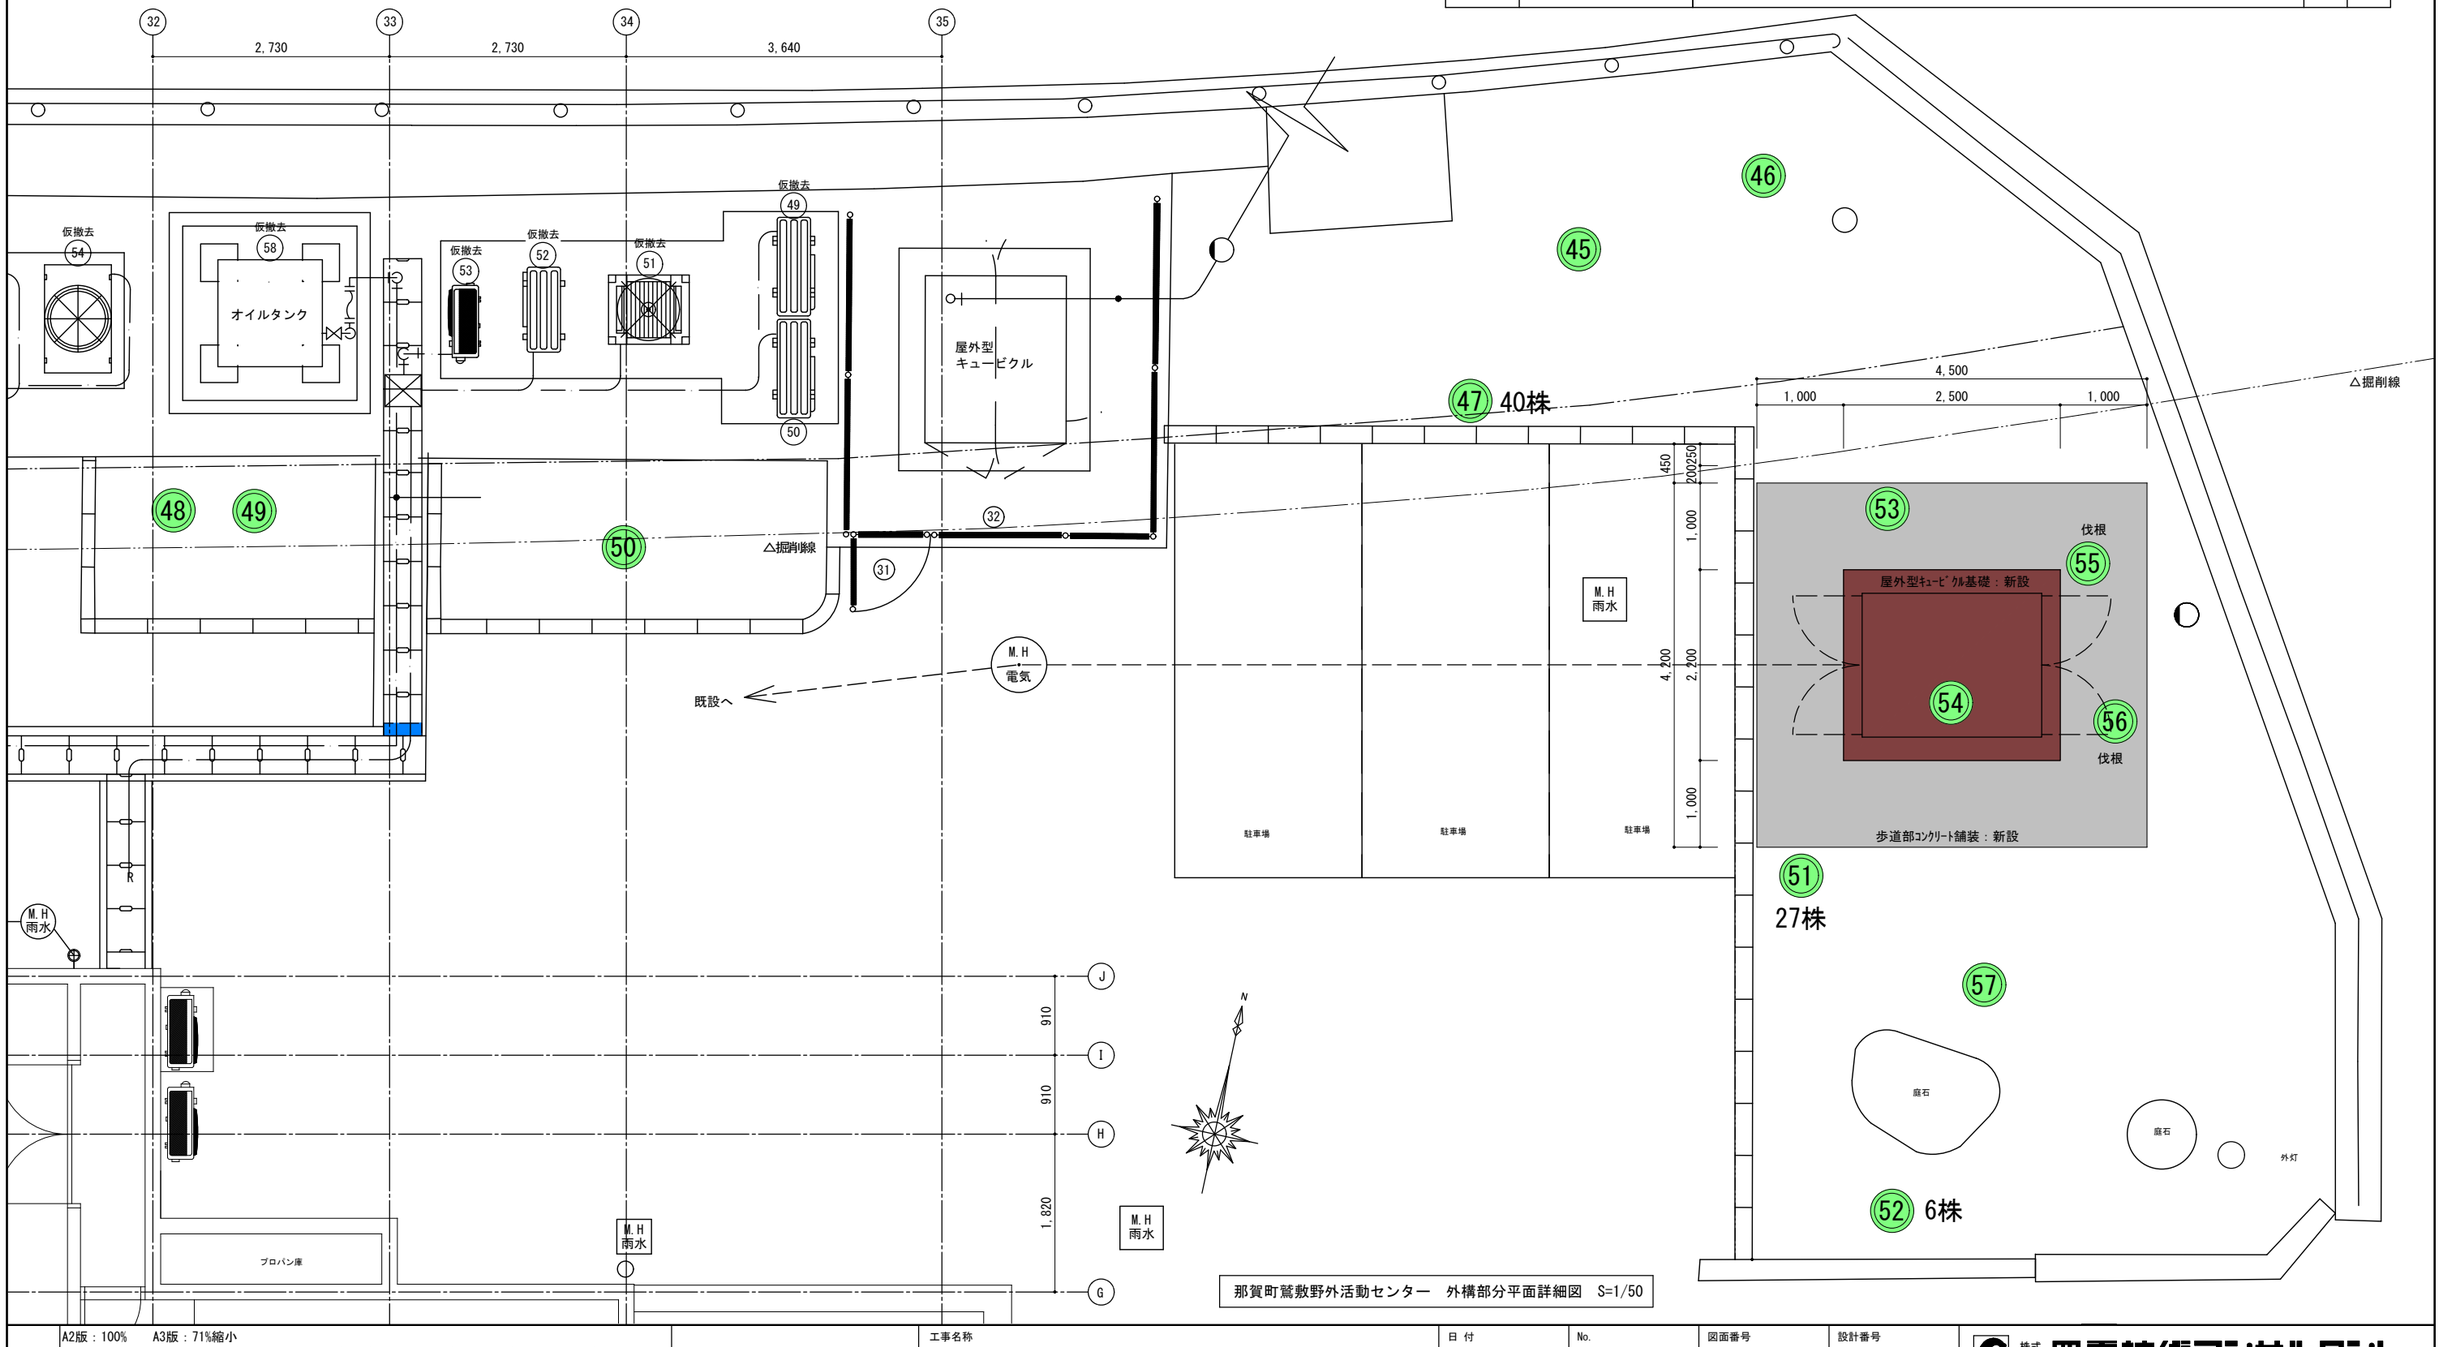


那賀町鷲敷野外活動センター　外構部分平面詳細図　S=1/50

記事
A2版：100%　A3版：71%縮小

工事名称	日付	No.	図面番号	設計番号
令和7年度町単独鷲敷野外活動センターほか電気設備等移設工事	2026.03		A-07	
図面名称 那賀町鷲敷野外活動センター 外構詳細図1（改修後）	縮尺 1/50	設計	製図	校閲

株式会社 四電技術コンサルタント
一級建築士事務所　徳島県　登録第21013号
管　理　建　築　士
一級建築士　登録第284529号　　井藤　良文

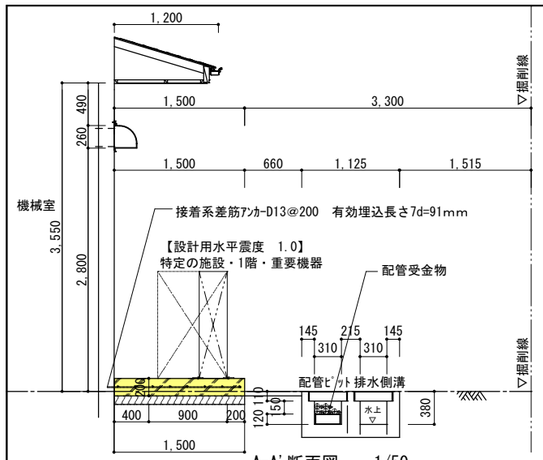

A-A'断面図　1/50

□（参考）工事概要　凡例　〈立竹木〉※撤去のみ


凡例	工事内容	仕　様	数量	単位
35	モミジ：撤去：伐採（伐根不要）	幹周160cm・樹高4.0m	1	本
43	モミジ：撤去：伐採（伐根不要）	幹周36cm・樹高3.5m	1	本
48	ケヤキ：撤去：伐採（伐根不要）	幹周110cm・樹高12.0m	1	本
49	モミジ：撤去：伐採（伐根不要）	樹高1.2m	3	本
50	ケヤキ：撤去：伐採（伐根不要）	幹周90cm・樹高12.0m	1	本

□（参考）工事概要　凡例　〈工作物〉※撤去のみ

凡例	工事内容	仕　様	数量	単位
30	メッシュ片開き扉：撤去のみ（RC基礎別途）	幅1,000mm×高さ1,500mm	1	か所
31～32	メッシュフェンス：撤去のみ（RC基礎別途）	高さ1,500m	10	m
33	組立物置：撤去のみ（RC基礎別途）	高さ2,380mm(S造平屋：延べ面積13.0m2程度)	1	棟

□工事概要　凡例　〈工作物〉

凡例	工事内容	仕　様	数量	単位
	空調室外機基礎：新設	ｺﾝｸﾘｰﾄ：ｔ200　普通ｺﾝｸﾘｰﾄFc24（構造体強度補正を行う）、ｺﾝｸﾘｰﾄ金ごて押さえ	2	か所
		鉄筋：基礎配筋D13@200ﾀﾃﾖｺｼﾝｸﾞﾙ(差筋ｱﾝｶｰとの定着35d以上）		
		接着系差筋ｱﾝｶｰD13@200　有効埋込長さ7d=91mm（既設建築物の壁面のみ打設）		
		砕石：既設路盤流用		
		既設たて樋足元保護管×１か所新設共（VP125割管H300程度：埋込H200・見付けH100）		
	配管ピット：新設	ｺﾝｸﾘｰﾄ：普通ｺﾝｸﾘｰﾄFc24（構造体強度補正を行なわない）、ｺﾝｸﾘｰﾄ金ごて押さえ	1	か所
	既設配管ピット接続共	鉄筋：基礎配筋D10@200ﾀﾃﾖｺｼﾝｸﾞﾙ(差筋ｱﾝｶｰとの定着35d以上）		
		接着系差筋ｱﾝｶｰD10@200　有効埋込長さ7d=70mm（既設配管ピットの壁面のみ打設）		
		捨てｺﾝｸﾘｰﾄ：t50 普通ｺﾝｸﾘｰﾄ呼び強度18（構造体強度補正は行わない）、木ごて均し		
		砕石：ｔ150 再生材　転圧　　既製品PC蓋ｔ105×ｗ430×ｄ500×3枚共		
		配管受金物：FBt6-W40曲げ加工@1000程度-M10ﾎﾞﾙﾄ固定、全て溶融亜鉛めっき仕様		
	既設配管ピット小口蓋：新設	ｺﾝｸﾘｰﾄ：ｔ150　普通ｺﾝｸﾘｰﾄFc24（構造体強度補正を行なわない）、ｺﾝｸﾘｰﾄ金ごて押さえ	2	か所
	既設配管ピット内清掃共	鉄筋：基礎配筋D10@200ﾀﾃﾖｺｼﾝｸﾞﾙ		
		接着系差筋ｱﾝｶｰD10@200　有効埋込長さ7d=70mm（既設配管ピットの底面のみ打設）		
		既設配管ピット接合面に止水シール打設		
	車道部ｱｽﾌｧﾙﾄ舗装：新設	密粒度ｱｽｺﾝ：t50　砕石：既設路盤流用	13	m2

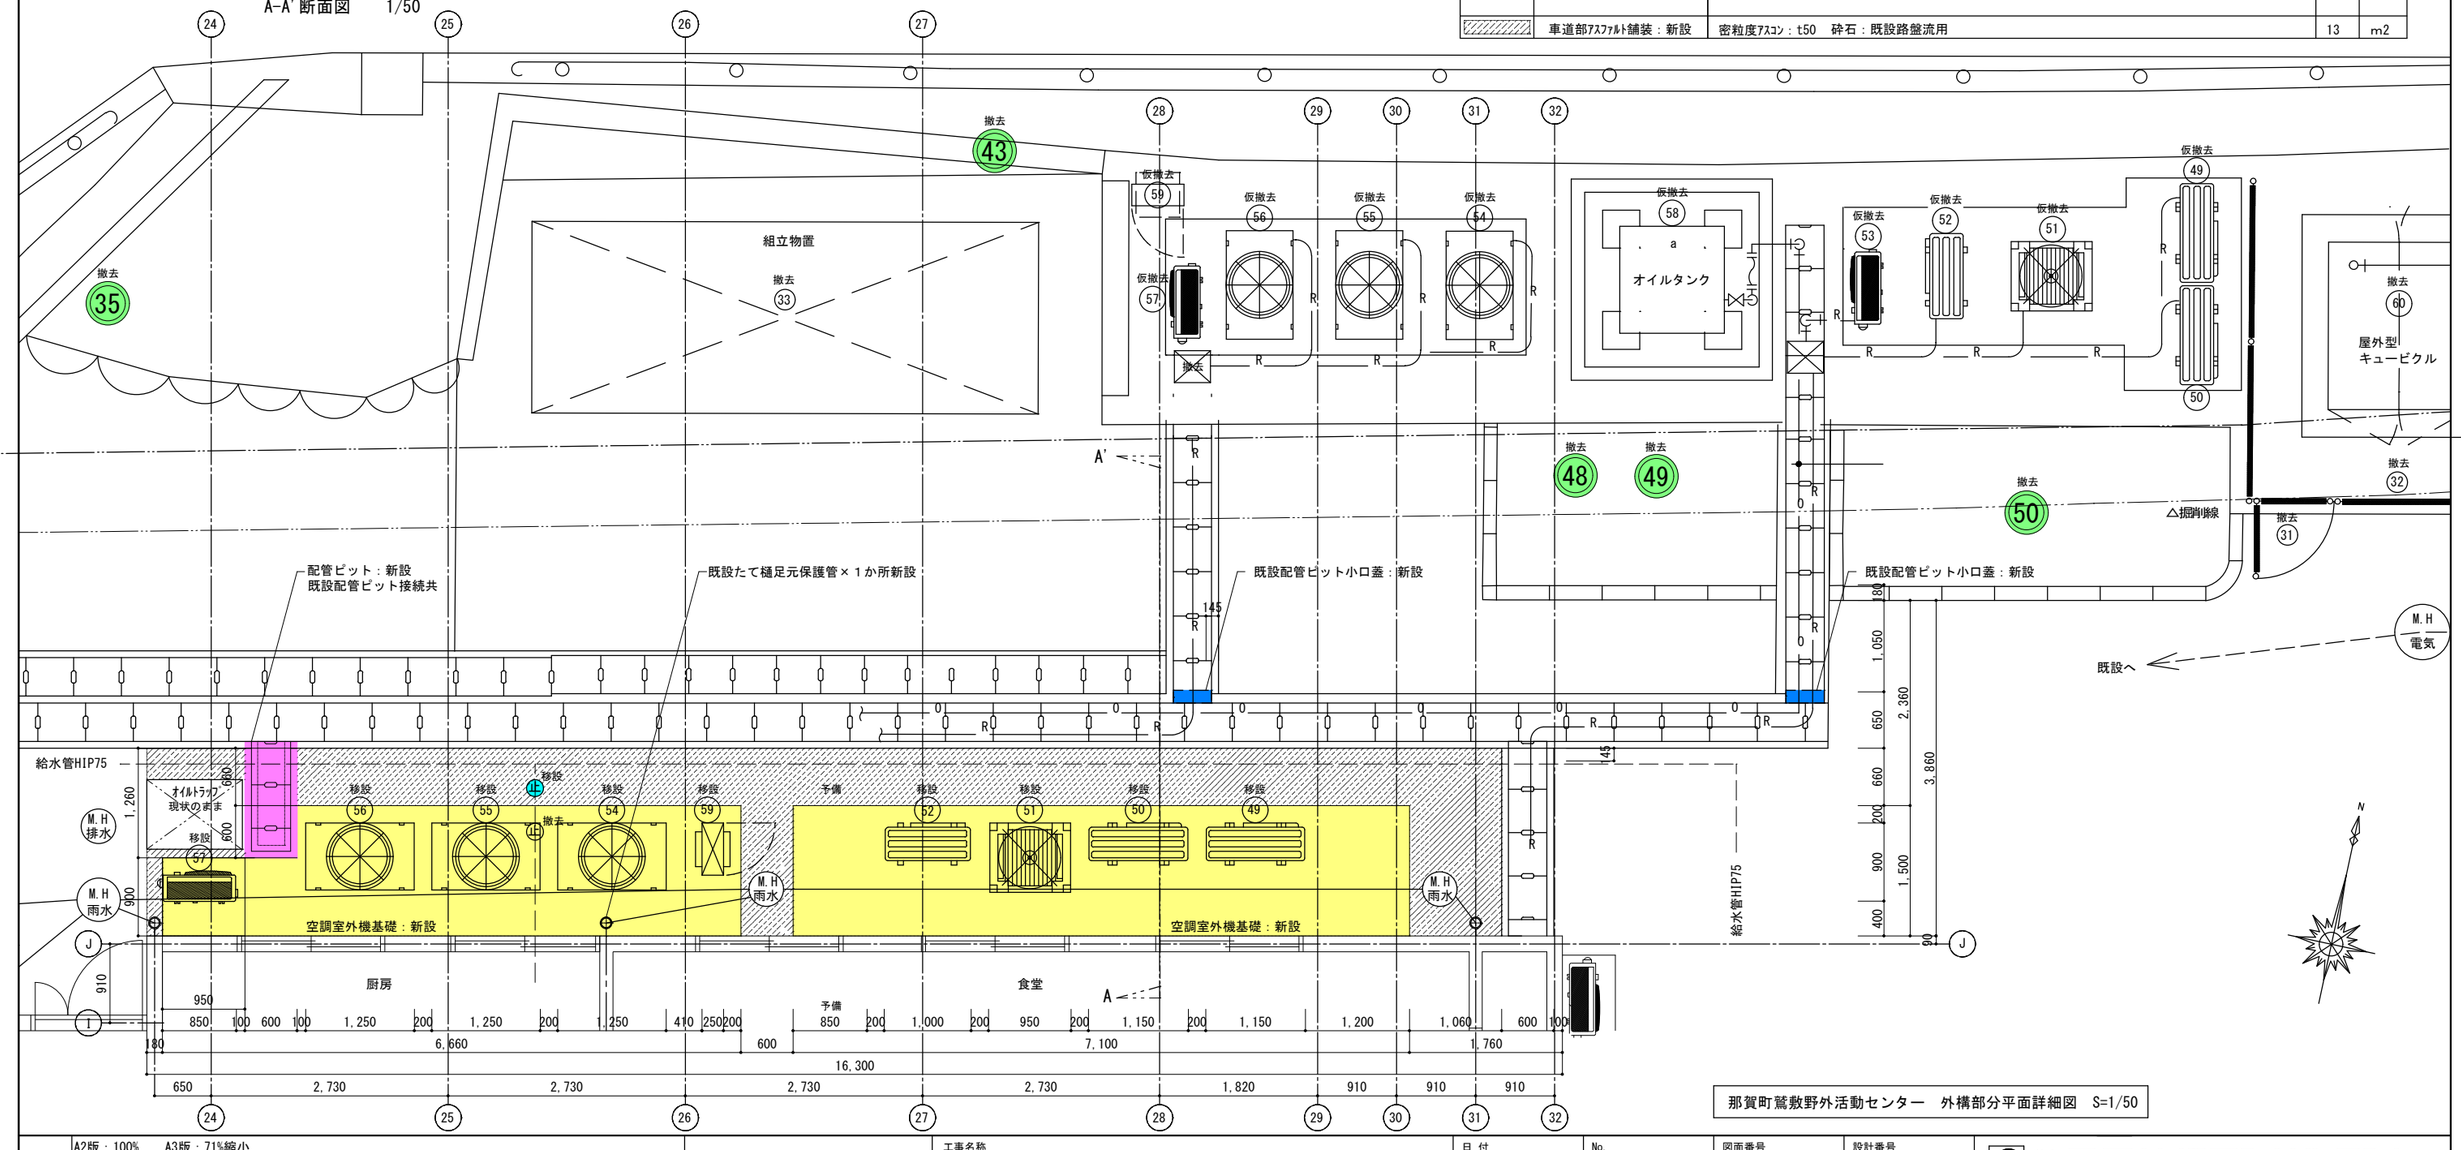


那賀町鷲敷野外活動センター　外構部分平面詳細図　S=1/50

記事	A2版：100%　A3版：71%縮小	工事名称	令和7年度町単独鷲敷野外活動センターほか電気設備等移設工事	日付	2026.03	No.
		図面名称	那賀町鷲敷野外活動センター 外構詳細図2（改修後）	縮尺	1/50	設計

図面番号	設計番号	製図	校閲
A-08			

株式会社 四電技術コンサルタント
一級建築士事務所　徳島県　登録第21013号
管　理　建　築　士
一級建築士　登録第284529号　　井藤　良文

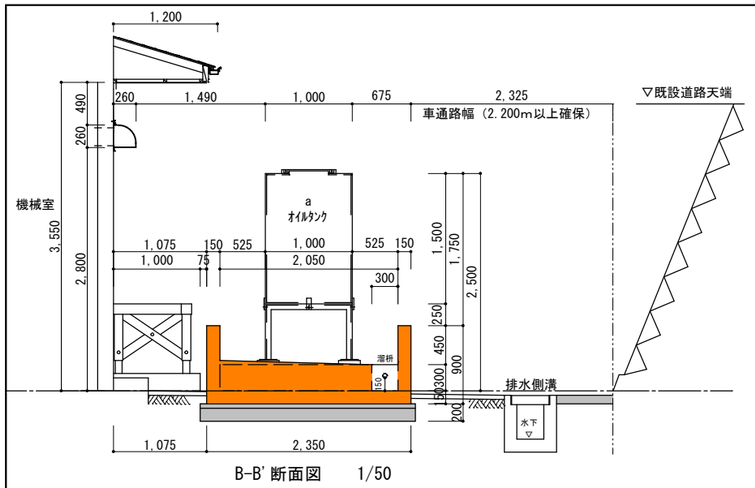

B-B' 断面図　1/50


□（参考）工事概要　凡例　〈立竹木〉※撤去のみ

凡例	工事内容	仕　様	数量	単位
58	雑木伐根（上部撤去済）・除草	幅1m×長さ20m程度	20	m2
	幹周40cm×7本程度・雑草全面			

□工事概要　凡例　〈工作物〉

凡例	工事内容	仕　様	数量	単位
	ｵｲﾙﾀﾝｸ基礎・立上り：新設	ｺﾝｸﾘｰﾄ：普通ｺﾝｸﾘｰﾄFc24（構造体強度補正を行う）、ｺﾝｸﾘｰﾄ金ごて押さえ	1	か所
		鉄筋：ﾍﾞｰｽ配筋D13@200ﾀﾃﾖｺｼﾝｸﾞﾙ、ﾊｶﾏ配筋D13@200ﾀﾃﾖｺｼﾝｸﾞﾙ(ﾍﾞｰｽとの定着15d以上)		
		鉄筋：立上り配筋D13@200ﾀﾃﾖｺｼﾝｸﾞﾙ(ﾍﾞｰｽ配筋との定着35d以上)		
		捨てｺﾝｸﾘｰﾄ：t50 普通ｺﾝｸﾘｰﾄ呼び強度18（構造体強度補正は行わない）、木ごて均し		
		砕石：ｔ150 再生材　転圧		
	車道部ｱｽﾌｧﾙﾄ舗装：新設	密粒度ｱｽｺﾝ：t50	8	m2
		砕石：ｔ150 再生材　転圧		
	車道部ｺﾝｸﾘｰﾄ舗装：新設	ｺﾝｸﾘｰﾄ：t150 普通ｺﾝｸﾘｰﾄ呼び強度24（構造体強度補正は行わない）、ｺﾝｸﾘｰﾄ金ごて押さえ	20	m2
		溶接金網敷き：6×100×100ｼﾝｸﾞﾙ		
		砕石：ｔ150 再生材　転圧		

屋外（タンク）の少量危険物貯蔵取扱所　防油堤容積検討　A重油
1.698m3 ＞ 1.50m3(=タンク容量1.0m×1.0m×h1.5m) OK　※少量危険物
1.471m3 + 0.027m3 - 0.01m3
床面積（釜場含む）
2.05m × 2.05m × h0.40m = 1.681m3
0.3m × 0.3m × 0.3m = 0.027m3
燃料槽架台（仮定）(L-65×65×6 断面積　0.0007527m2)
≒0.01m3

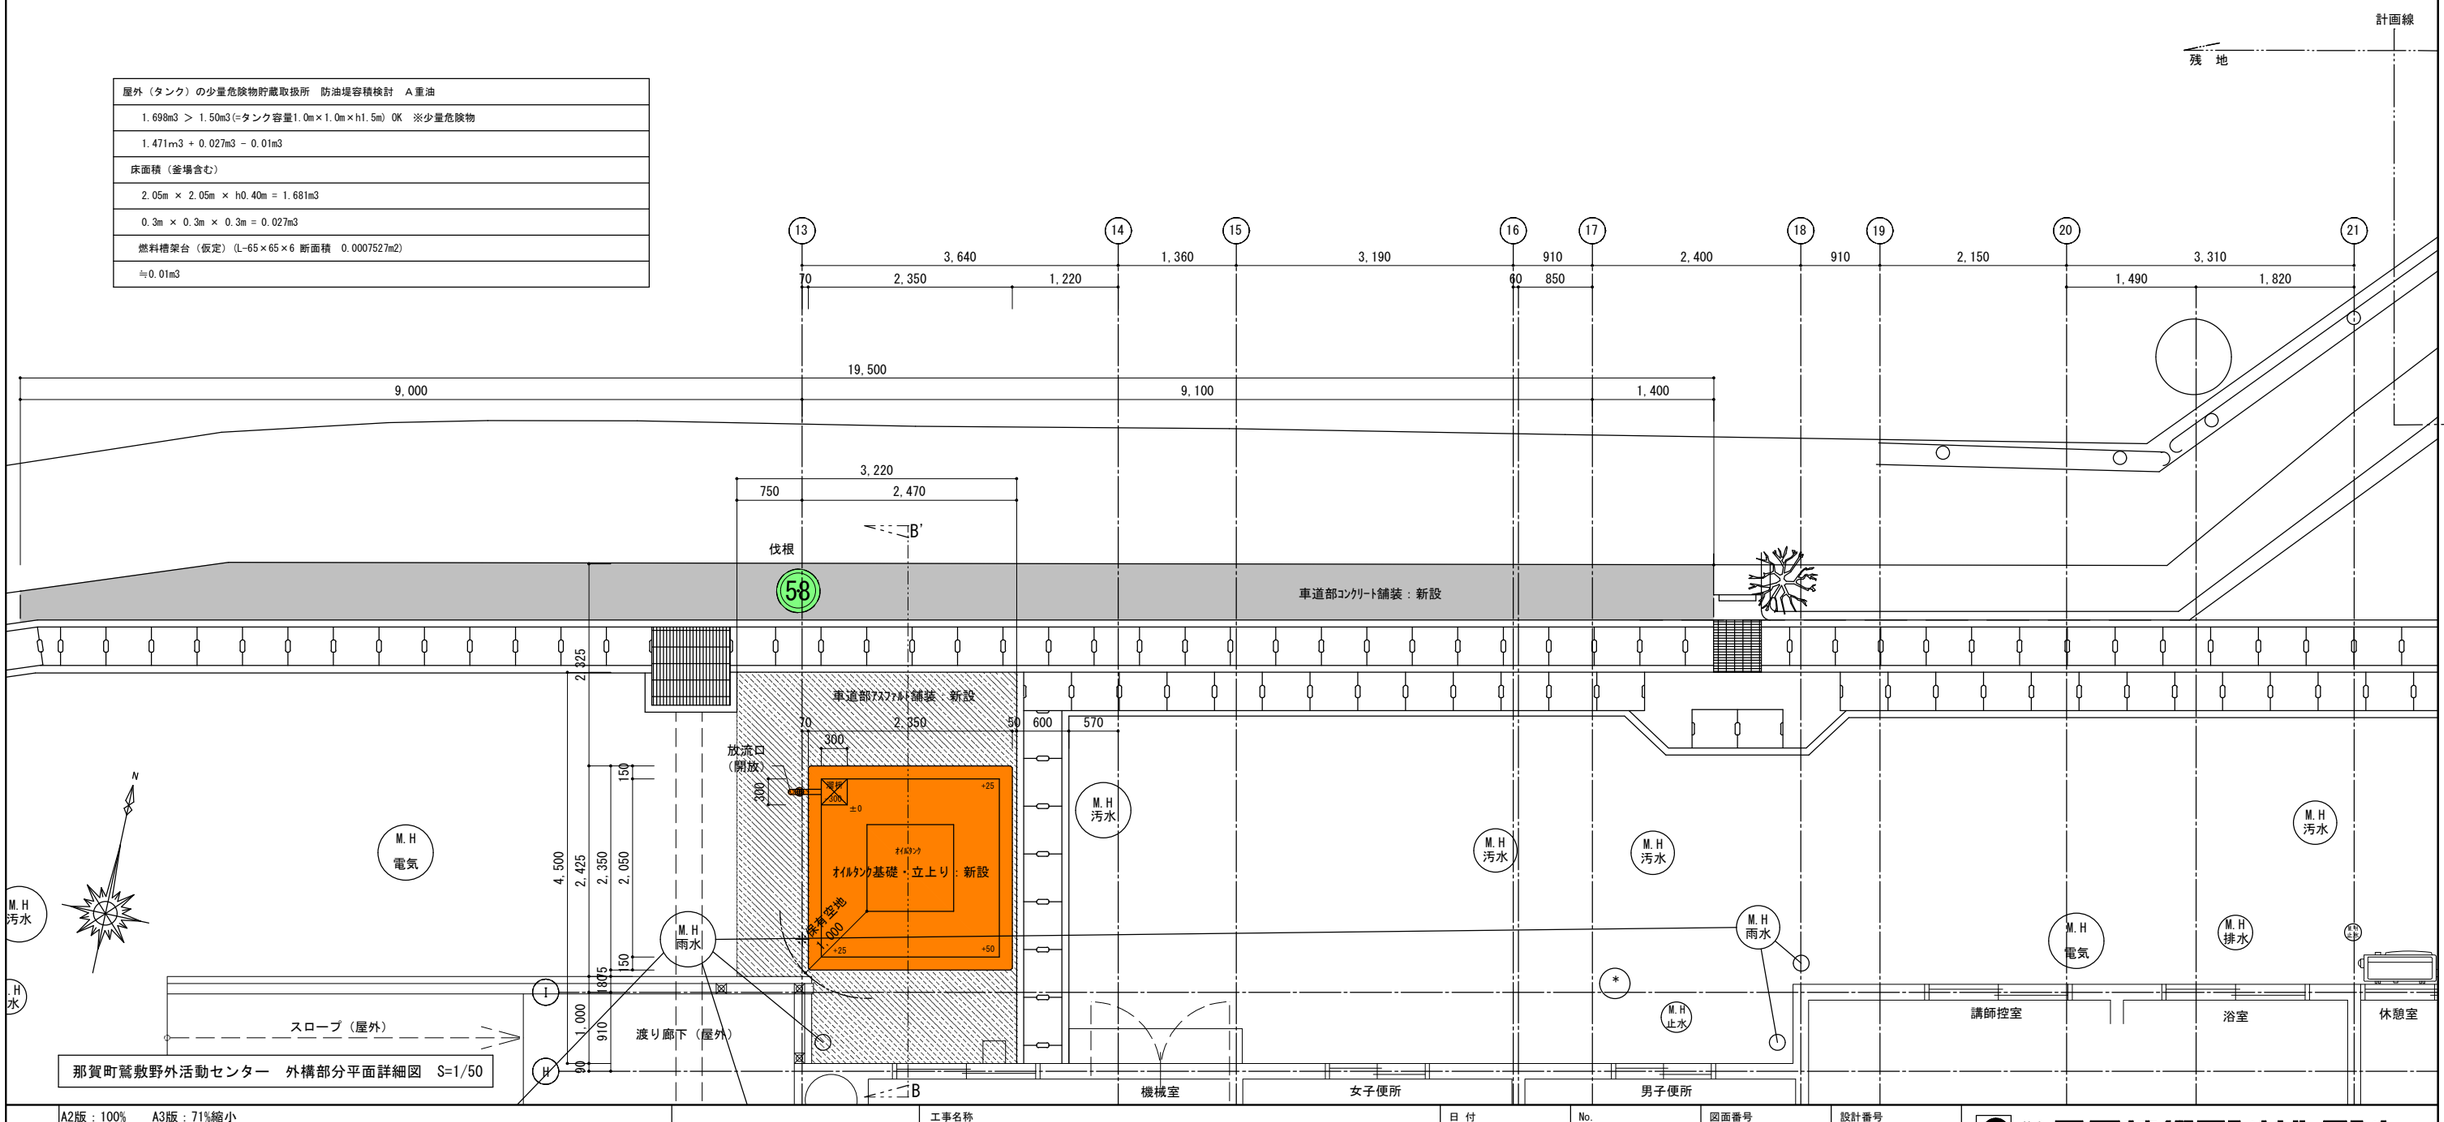


那賀町鷲敷野外活動センター　外構部分平面詳細図　S=1/50


記事	A2版：100%　A3版：71%縮小	工事名称	令和7年度町単独鷲敷野外活動センターほか電気設備等移設工事	日付	No.	図面番号 / 設計番号
				2026.03		A-09
		図面名称	那賀町鷲敷野外活動センター 外構詳細図3（改修後）	縮尺 1/50	設計 / 製図	校閲

株式会社 四電技術コンサルタント
一級建築士事務所　徳島県　登録第21013号
管　理　建　築　士
一級建築士　登録第284529号　　井藤　良文


① 屋外型キュービクル基礎　詳細図　S=1/50　（B＆G海洋センター）

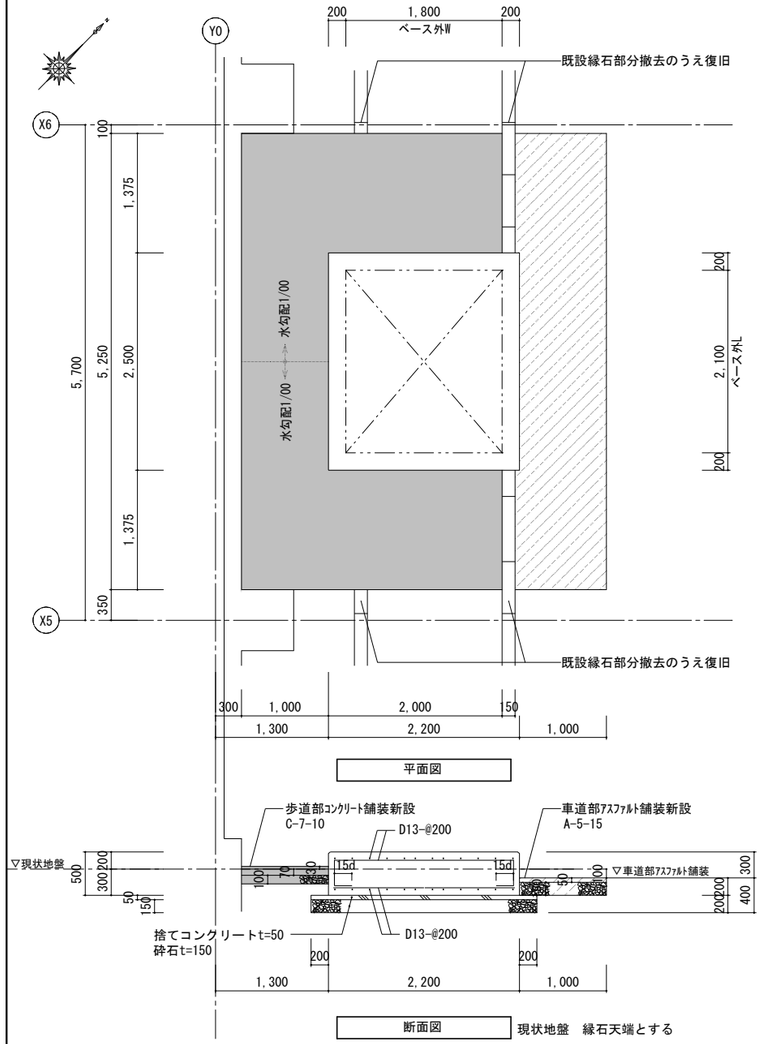


② 屋外型キュービクル基礎　詳細図　S=1/50　（野外活動センター）

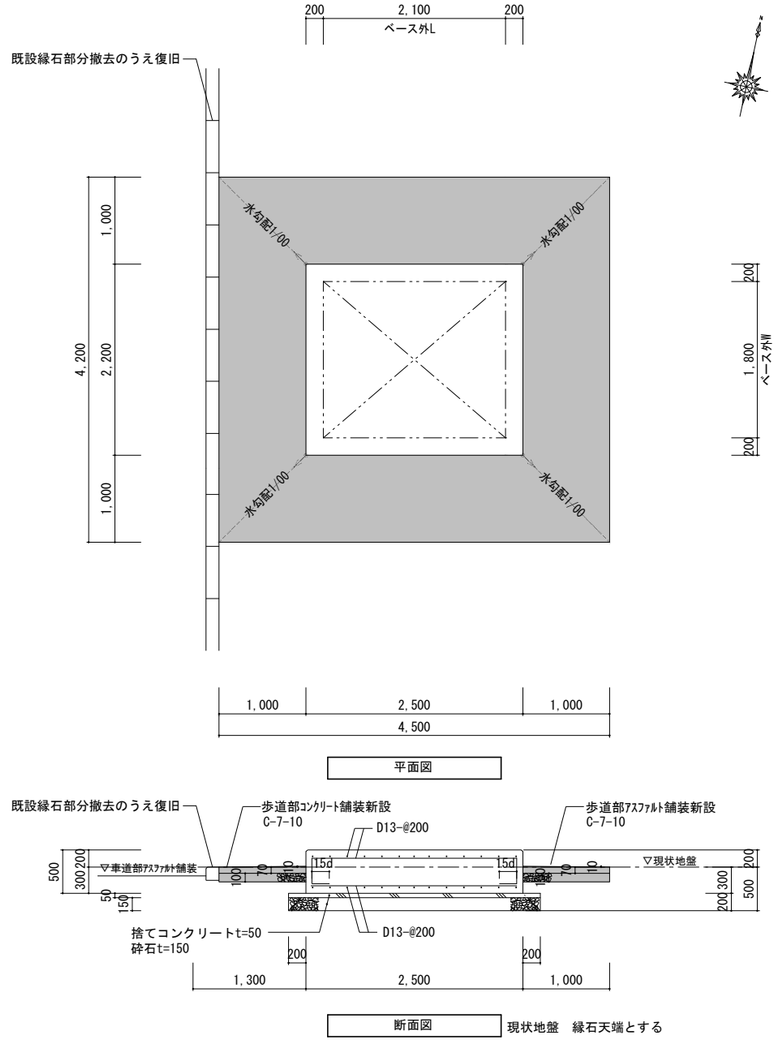


③ オイルタンク基礎　詳細図　S=1/50　（野外活動センター）

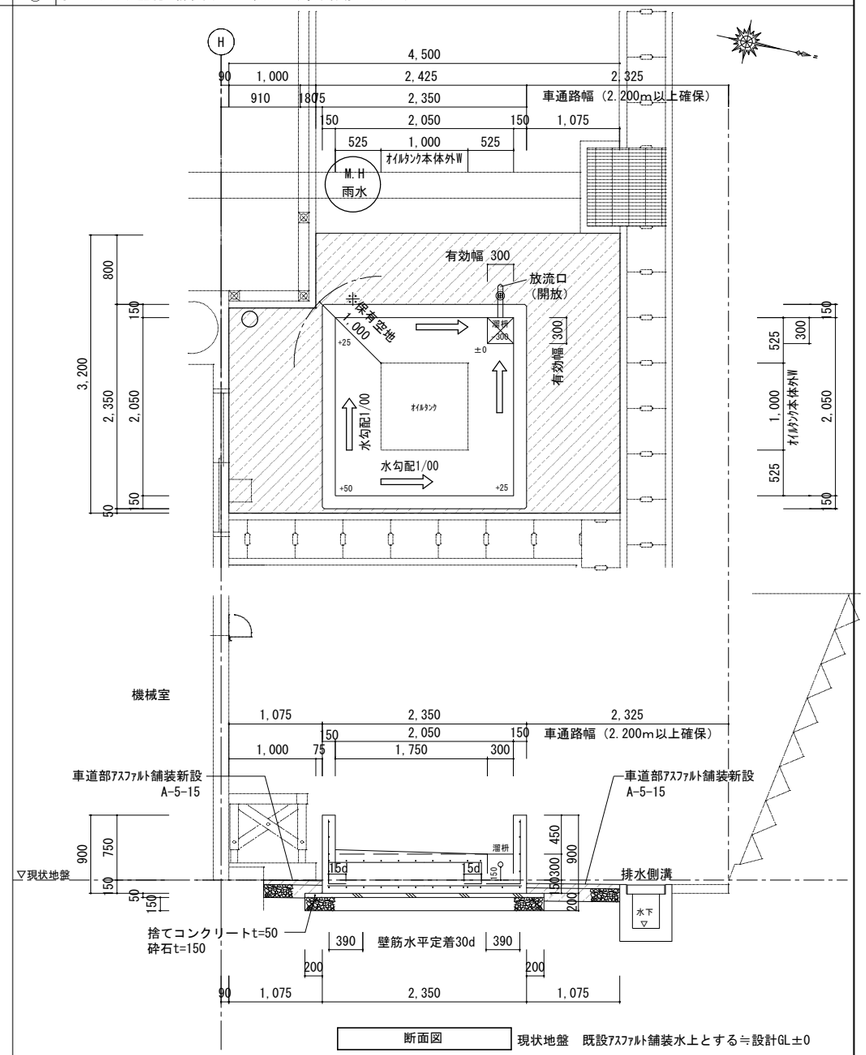

④ 配管ピット　詳細図　S=1/20　（野外活動センター）

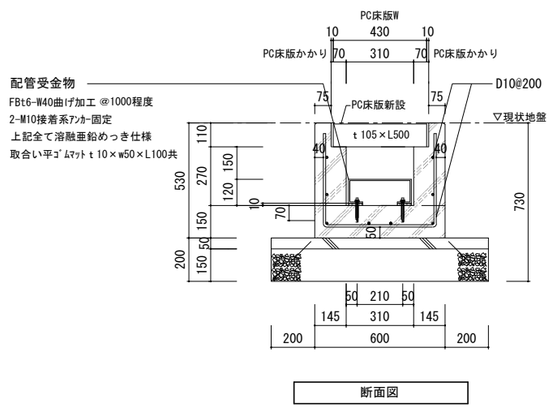

⑤ 既設配管ピット小口蓋　詳細図　S=1/20　（野外活動センター）

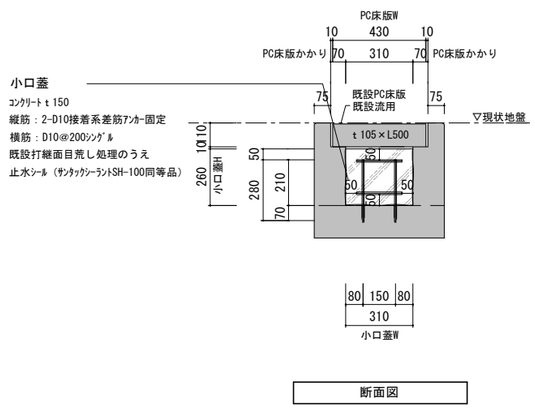

共通仕様

・砕石は、再生材とする。
・捨てコンクリートは、Fc18-15-20とし構造体強度補正は行わない。
・鉄筋D10～D13はSD295とする。
・特記なき鉄筋のかぶり厚さは70mmとする。（最小かぶり厚さは60mm）
・特記なき配筋はD13@200ｸﾛｽｼﾝｸﾞﾙ配筋とする。
・鉄筋の重ね継手の長さは35ｄ以上とする。
・鉄筋の定着の長さは30ｄ以上とする。
・躯体（基礎）コンクリートは、Fc24-15-20とし構造体強度補正を行う。
・車道部、歩道部および配管ピットのコンクリートは、Fc24-15-20とし構造体強度補正はおこなわない。
・車道部アスファルト舗装の合材は、再生材とする。（JIS K 2207に準拠）
・車道部アスファルト舗装の路盤材は、再生材とする。（JIS A 5001に準拠）
・地下ピットコンクリート部は止水セパを使用する。型枠は普通型枠とする。

記事
A2版：100%　A3版：71%縮小

工事名称	日付	No.	図面番号	設計番号
令和７年度 町単独 鷲敷屋外活動センターほか電気設備等移設工事	2026.03		A-10	
図面名称	縮尺	設計	製図	校閲
部分詳細図	－			

株式会社 四電技術コンサルタント
一級建築士事務所　徳島県　登録第21013号
管　理　建　築　士
一級建築士　登録第284529号　　井藤　良文