

2-1
片山敬子

1-4号もたれ式擁壁 L=16.9m

令和2年度七浦線改良工事 2工区

ガードレール (Gr-C-2B)
2号もたれ式擁壁 L=6.1m

3号もたれ式擁壁 L=23.4m

27-2号もたれ式擁壁 L=18.2m

進入部蓋付 L=3.500

2号睦畔 (W=600) L=20.1m

1
森洋介

舗装版切断 L=3.8m


ワジキ119 S3

105-01-1
109.255

KBM. 2
H=109.768







ワジキ119 S

縦断面 V=1/100
H=1/500

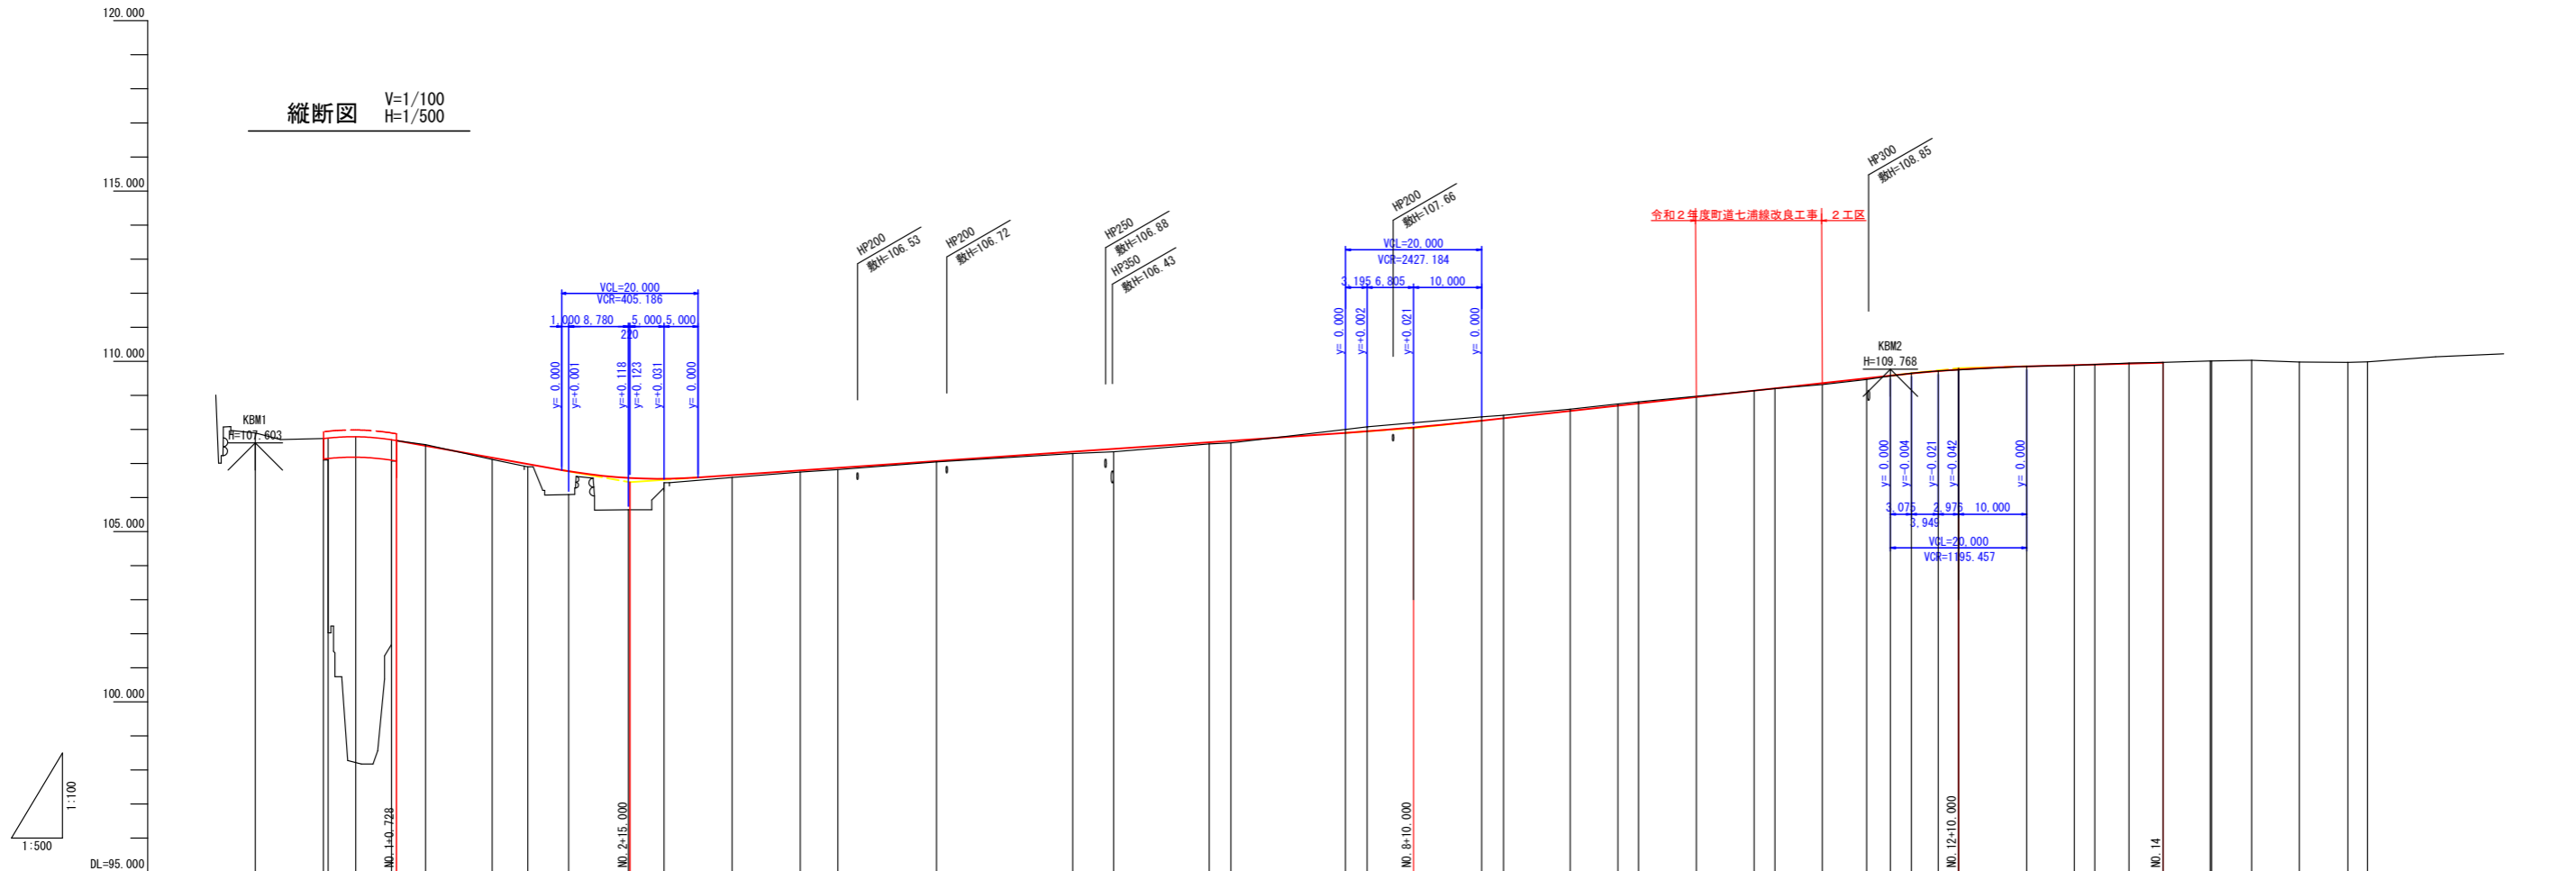


延長及び勾配	107.670 $I=-3.557\%$ $L=34.272$ 106.451 $I=1.379\%$ $L=115.000$ 108.037 $I=-2.203\%$ $L=80.000$ 109.799 $I=-0.530\%$ $L=30.000$ 109.959	
盛土高	0.054 0.083 0.686 0.935 0.114 0.068 0.046 0.051 0.024 0.055 0.085 0.050 0.065 0.102 0.133 0.111 0.084 0.051 0.051 0.044 0.021 0.036 0.011 0.011 0.003 0.006 0.013 0.011	
切土高	0.037	
計画高	107.518 107.171 106.985 106.772 106.577 106.551 106.658 107.347 107.623 107.667 107.899 107.945 108.257 108.328 108.544 108.698 108.765 108.951 109.138 109.206 109.359 109.502 109.579 109.642 109.712 109.757 109.822 109.862 109.889 109.905 109.932 109.958 109.969	
地盤高	107.897 107.730 107.745 107.784 107.702 107.555 107.117 106.902 106.086 105.642 106.437 106.590 106.750 106.821 107.292 107.602 108.076 108.368 108.412 108.595 108.749 108.800 108.972 109.138 109.201 109.319 109.466 109.568 109.648 109.716 109.746 109.849 109.883 109.895 109.945 109.969 110.007 110.010 110.022 109.969 109.980 109.970 109.963	
追加距離	0.000 10.000 0.700 4.063 5.237 5.000 34.771 40.000 46.000 54.780 60.000 70.000 80.000 85.500 100.000 120.000 126.000 138.000 160.000 163.195 180.000 183.198 193.000 200.000 203.035 211.500 220.000 223.055 230.000 236.500 240.000 243.075 247.024 250.000 260.000 266.979 270.000 275.000 280.000 286.934 287.142 293.000 300.000 307.141 310.000	
点間距離	0.000 10.000 0.700 4.063 5.237 5.000 9.771 5.229 6.000 8.780 5.220 10.000 10.000 5.500 14.500 20.000 6.000 14.000 3.192 16.808 3.195 16.805 3.198 9.802 7.000 3.035 8.465 8.500 3.055 6.945 6.500 3.500 3.075 3.949 2.976 10.000 6.979 3.021 5.000 5.000 6.934 0.208 5.858 7.000 7.141 2.859	
測点名	BP -10.000 +10.700 BC1 NO.1 +5.000 SP1 NO.2 +6.000 +14.780 NO.3 +10.000 NO.4 +5.500 NO.5 +6.000 NO.6 +6.000 NO.7 BC2 NO.8 SP2 NO.9 EC2 +13.000 NO.10 BC3 +11.500 NO.11 SP3 +10.000 NO.12 EC3 BC4 +10.000 NO.13 SP4 +15.000 NO.14 EC4 BC5 +13.000 NO.15 SP5 +10.000	
曲線	$L=14.783$ $IA=42-34-41$ $RI=53.830$ $PI=20.983$ $CI=49.017$ $SI=3.944$ $IA=35-15-44$ $RI=65.033$ $PI=20.983$ $CI=49.017$ $SI=3.944$ $L=88.412$ $IP=2$ $IA=63-29-43$ $RI=36.100$ $PI=22.337$ $CI=49.017$ $SI=3.944$ $SI=6.332$ $L=19.837$ $IP=2$ $IA=27-58-37$ $RI=36.100$ $PI=22.337$ $CI=49.017$ $SI=3.944$ $SI=6.332$ $L=3.949$ $IP=4$ $IA=5-29-37$ $RI=47.500$ $PI=19.870$ $CI=39.910$ $SI=2.546$ $L=4.208$ $IP=0$ $IA=28-26-00$ $RI=30.800$ $PI=20.983$ $CI=49.017$ $SI=3.944$ $L=9.677$	
片勾配摺付図		
拡幅摺付図		

工事名	平成26年度 町単独町道七浦線測量設計委託業務		
路線名等	町道七浦線		
工事箇所	那賀郡那賀町中山		
図面名	縦断面		
縮尺	V=1/100 H=1/500	図面番号	2 / 16
会社名	株式会社タチバナコンサルタント		
事業者名	那賀町建設課		

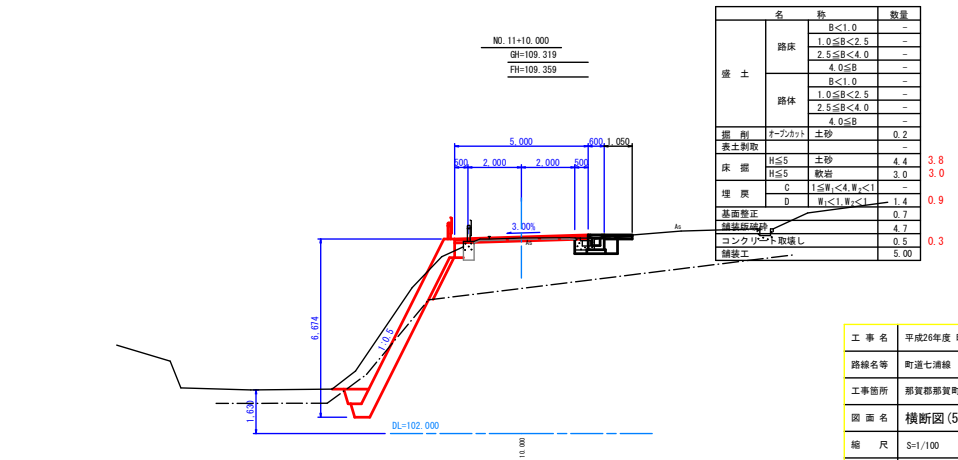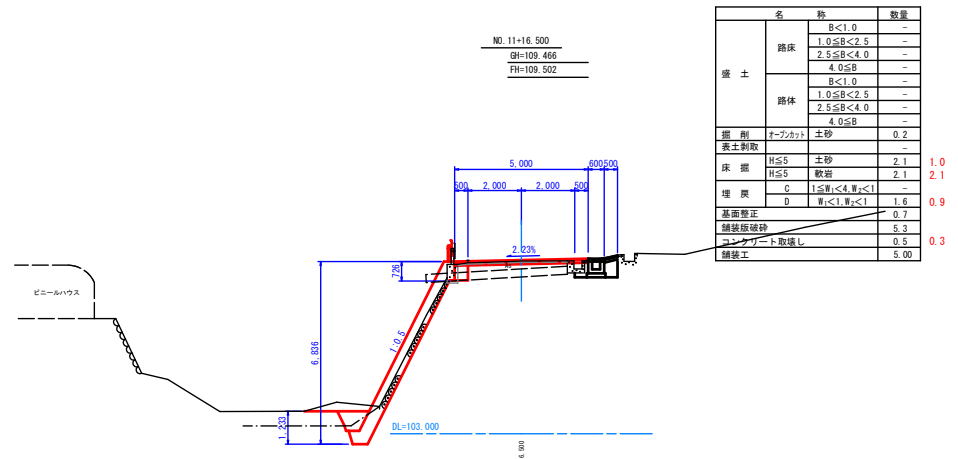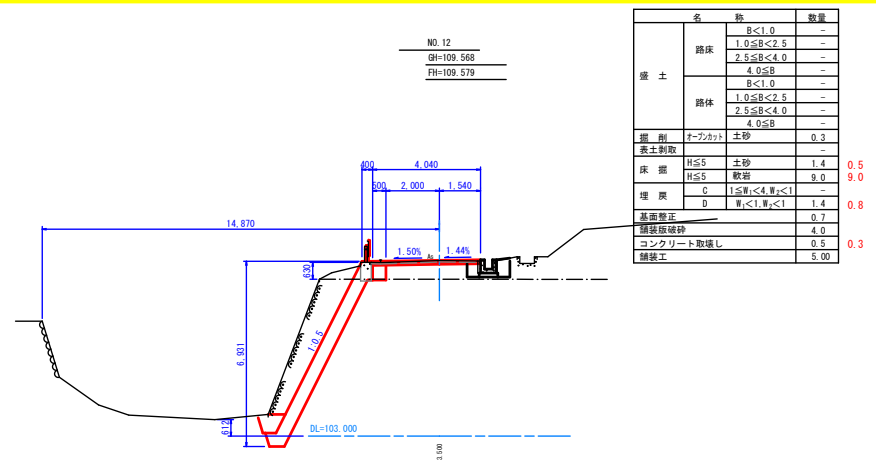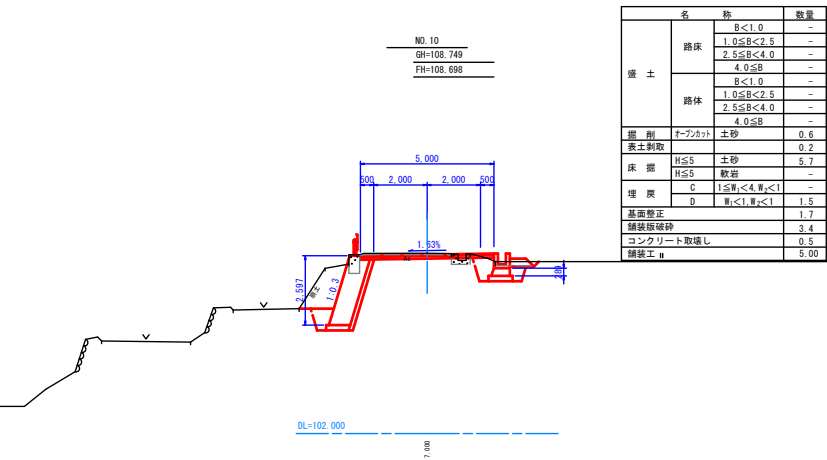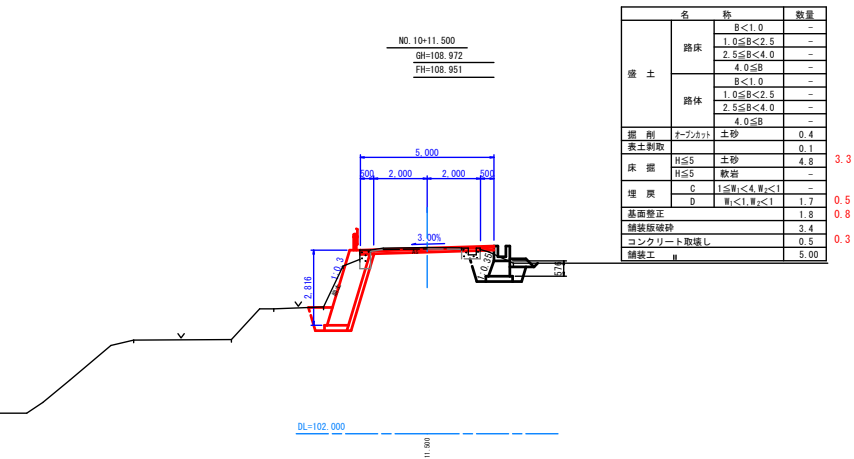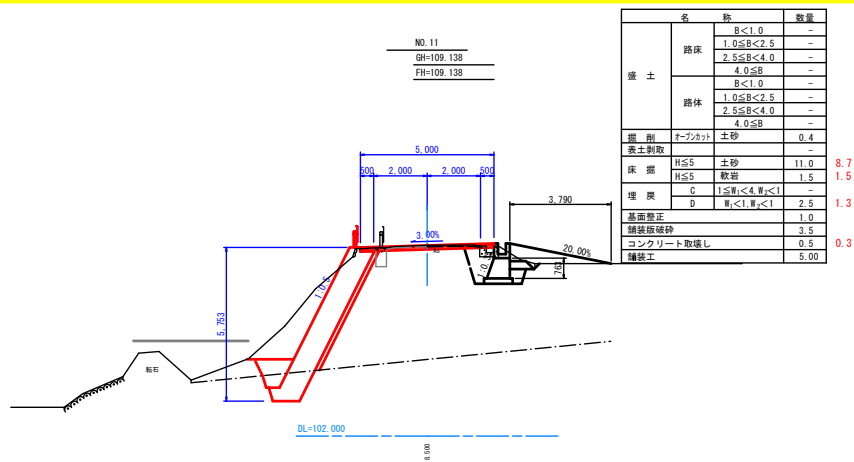


工事名	平成28年度 町単独町道七浦線測量設計委託業務		
路線名等	町道七浦線		
工事箇所	那賀郡那賀町中山		
図面名	横断面(5/5)		
縮尺	S=1/100	図面番号	8 / 16
会社名	株式会社チバナコンサルタント		
事業者名	那賀町建設課		

左側展開図 S=1/100

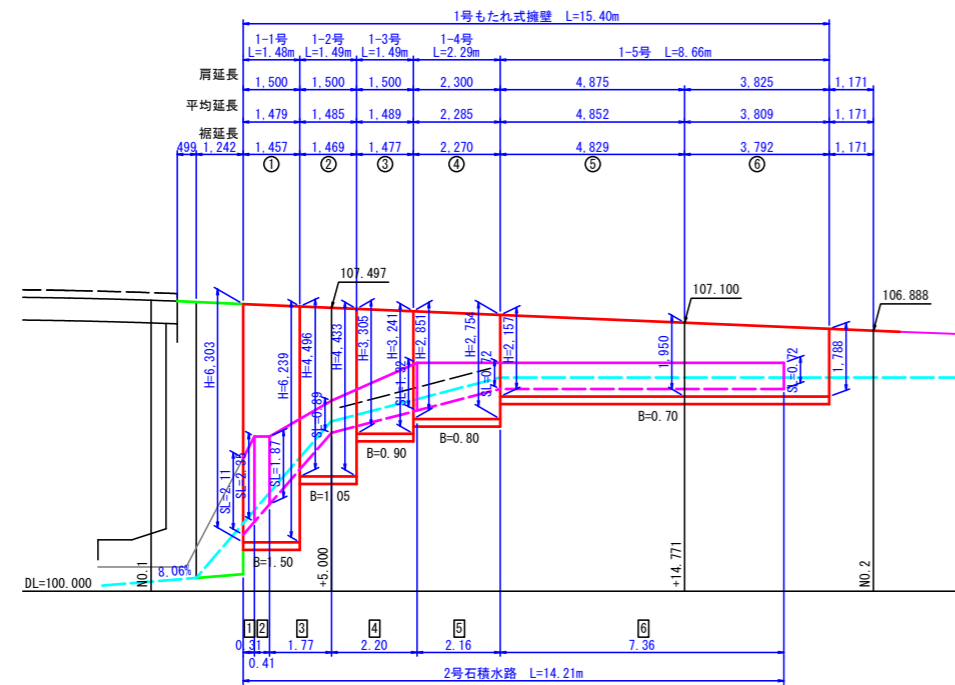

令和2年度町道七浦線改良工事 2工区

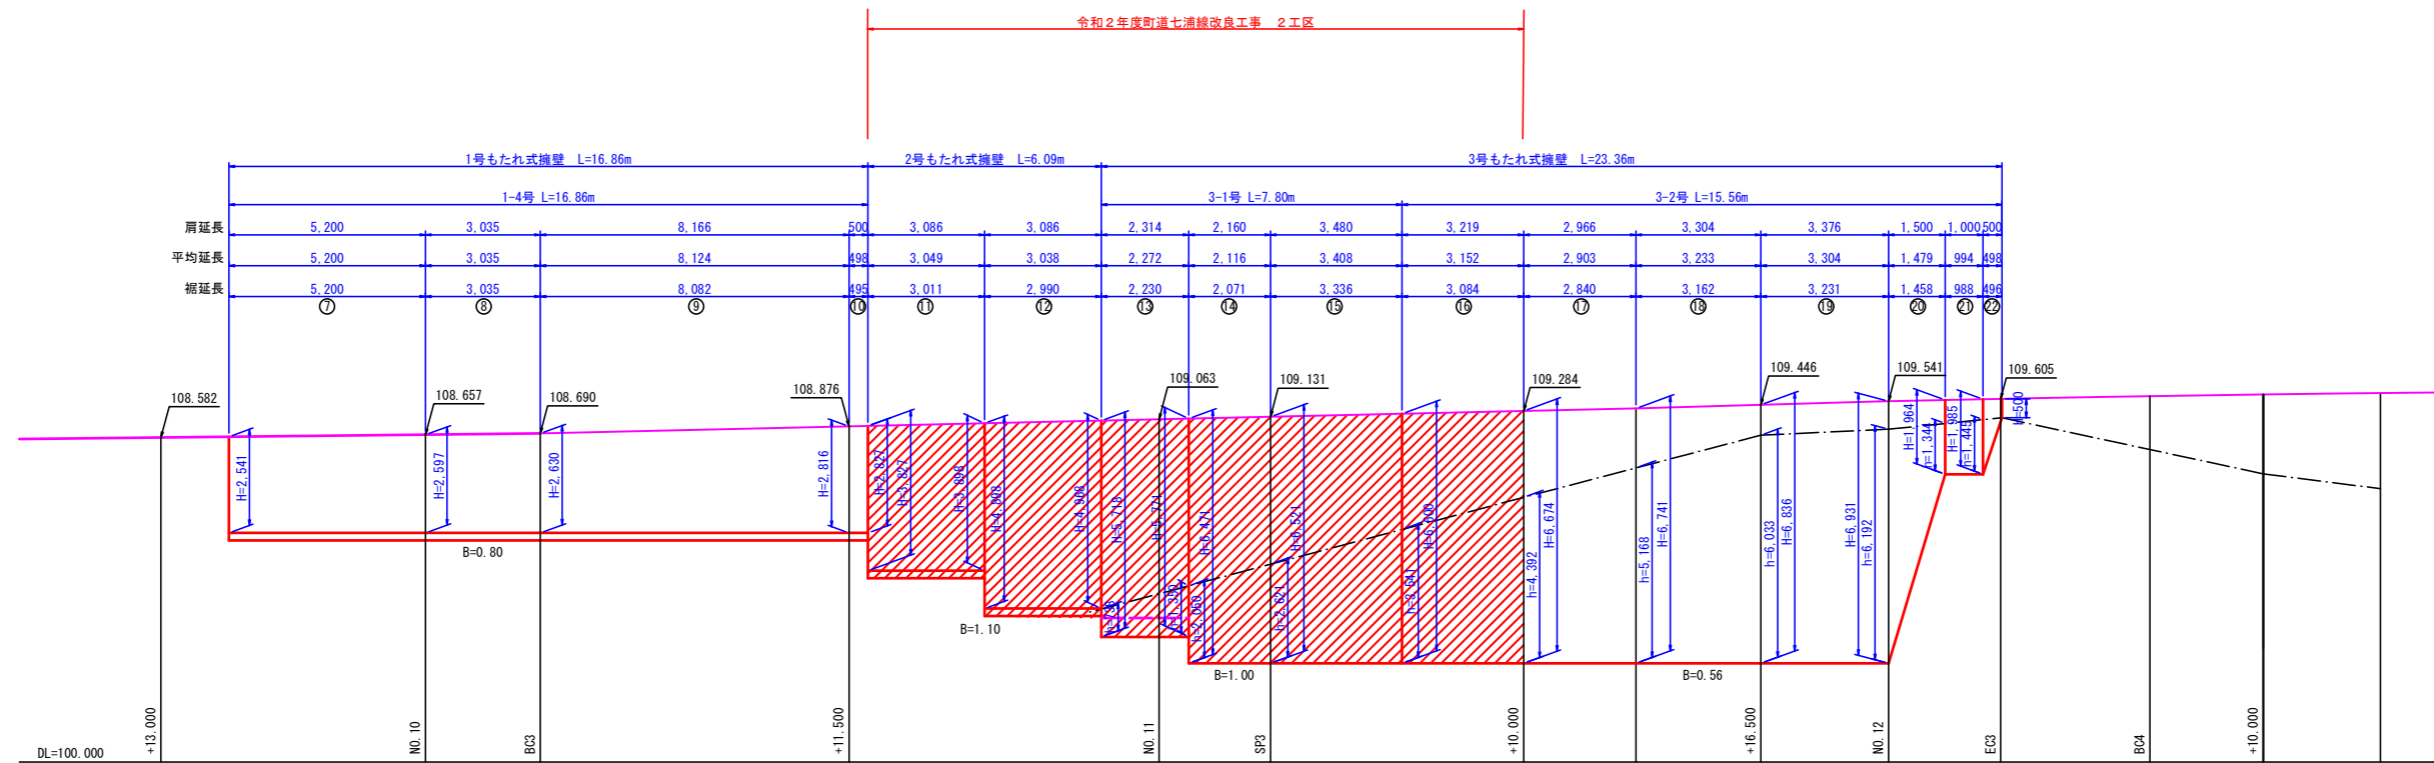

工事名	平成26年度 町単独町道七浦線測量設計委託業務		
路線名等	町道七浦線		
工事箇所	那賀郡那賀町中山		
図面名	左側擁壁展開図		
縮尺	S=1/100	図面番号	9 / 16
会社名	株式会社タチバナコンサルタント		
事業者名	那賀町建設課		