平面図　S=1:250

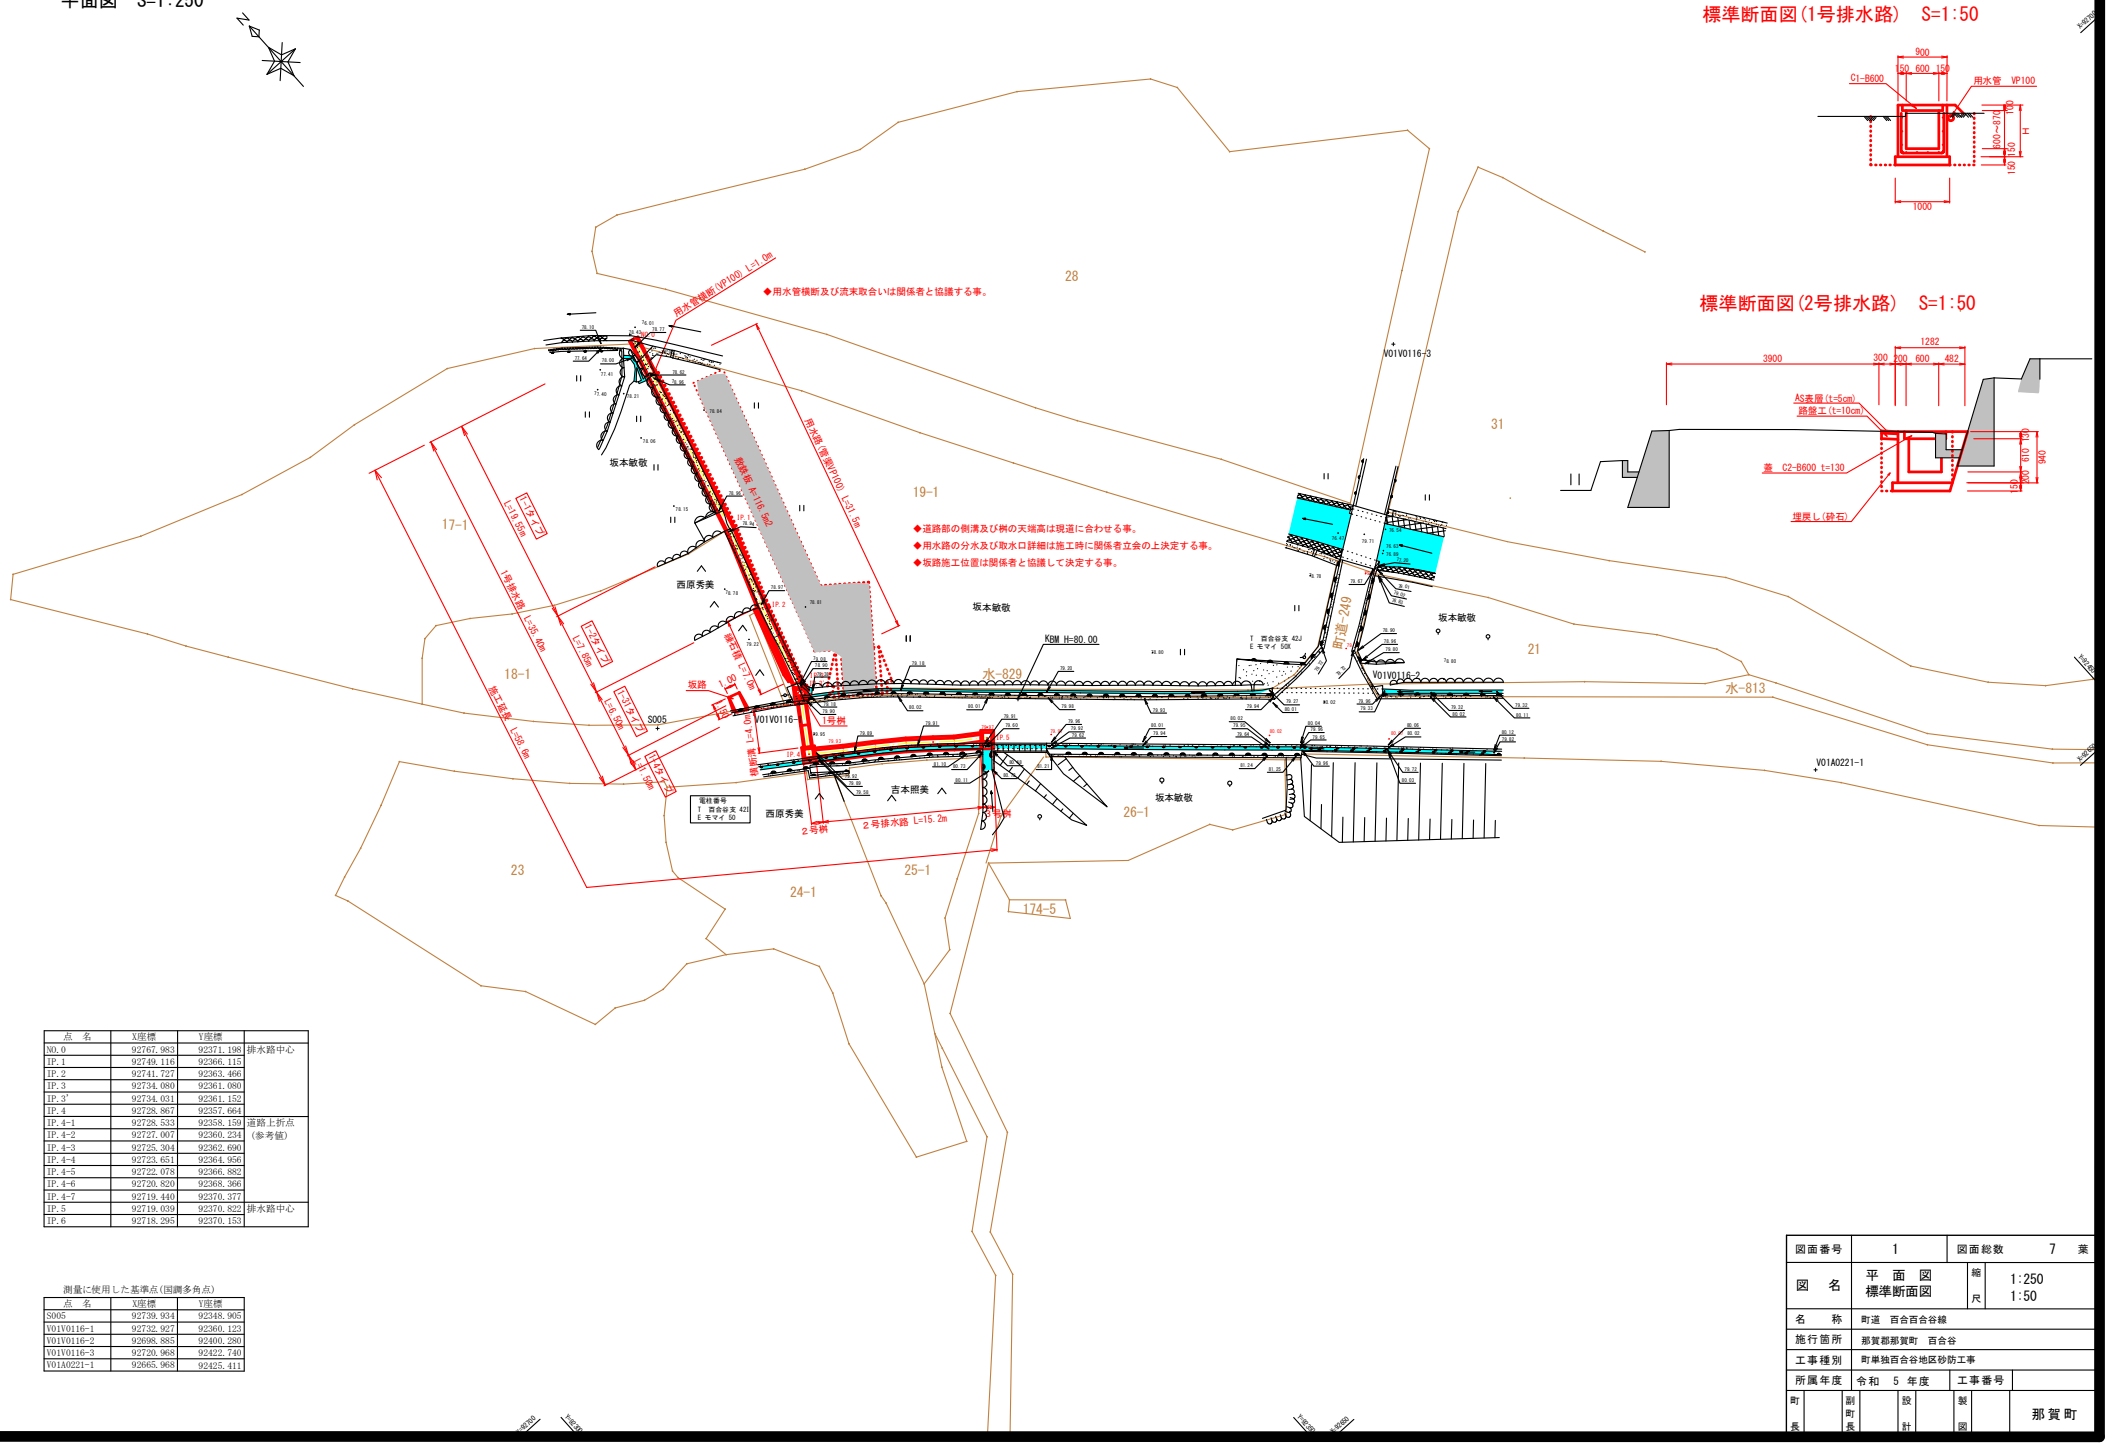

標準断面図(1号排水路)　S=1:50

標準断面図(2号排水路)　S=1:50

点　名	X座標	Y座標	
NO.0	92767.983	92371.198	排水路中心
IP.1	92749.116	92366.115	
IP.2	92741.727	92363.466	
IP.3	92734.080	92361.080	
IP.3'	92734.031	92361.152	
IP.4	92728.867	92357.664	
IP.4-1	92728.533	92358.159	道路上折点
IP.4-2	92727.007	92360.234	(参考値)
IP.4-3	92725.304	92362.690	
IP.4-4	92723.651	92364.956	
IP.4-5	92722.078	92366.882	
IP.4-6	92720.820	92368.366	
IP.4-7	92719.440	92370.377	
IP.5	92719.039	92370.822	排水路中心
IP.6	92718.295	92370.153	

測量に使用した基準点(国調多角点)

点　名	X座標	Y座標
S005	92739.934	92548.905
V01V0116-1	92732.927	92360.123
V01V0116-2	92698.885	92400.280
V01V0116-3	92720.968	92422.740
V01A0221-1	92665.968	92425.411

図面番号	1	図面総数	7　葉
図　名	平　面　図 標準断面図	縮尺	1:250 1:50
名　称	町道　百合百合谷線		
施行箇所	那賀郡那賀町　百合谷		
工事種別	町単独百合谷地区砂防工事		
所属年度	令和　5　年度	工事番号	
町長 / 副町長 / 設計 / 製図			那賀町