


排水路縦断面図 S=1:100

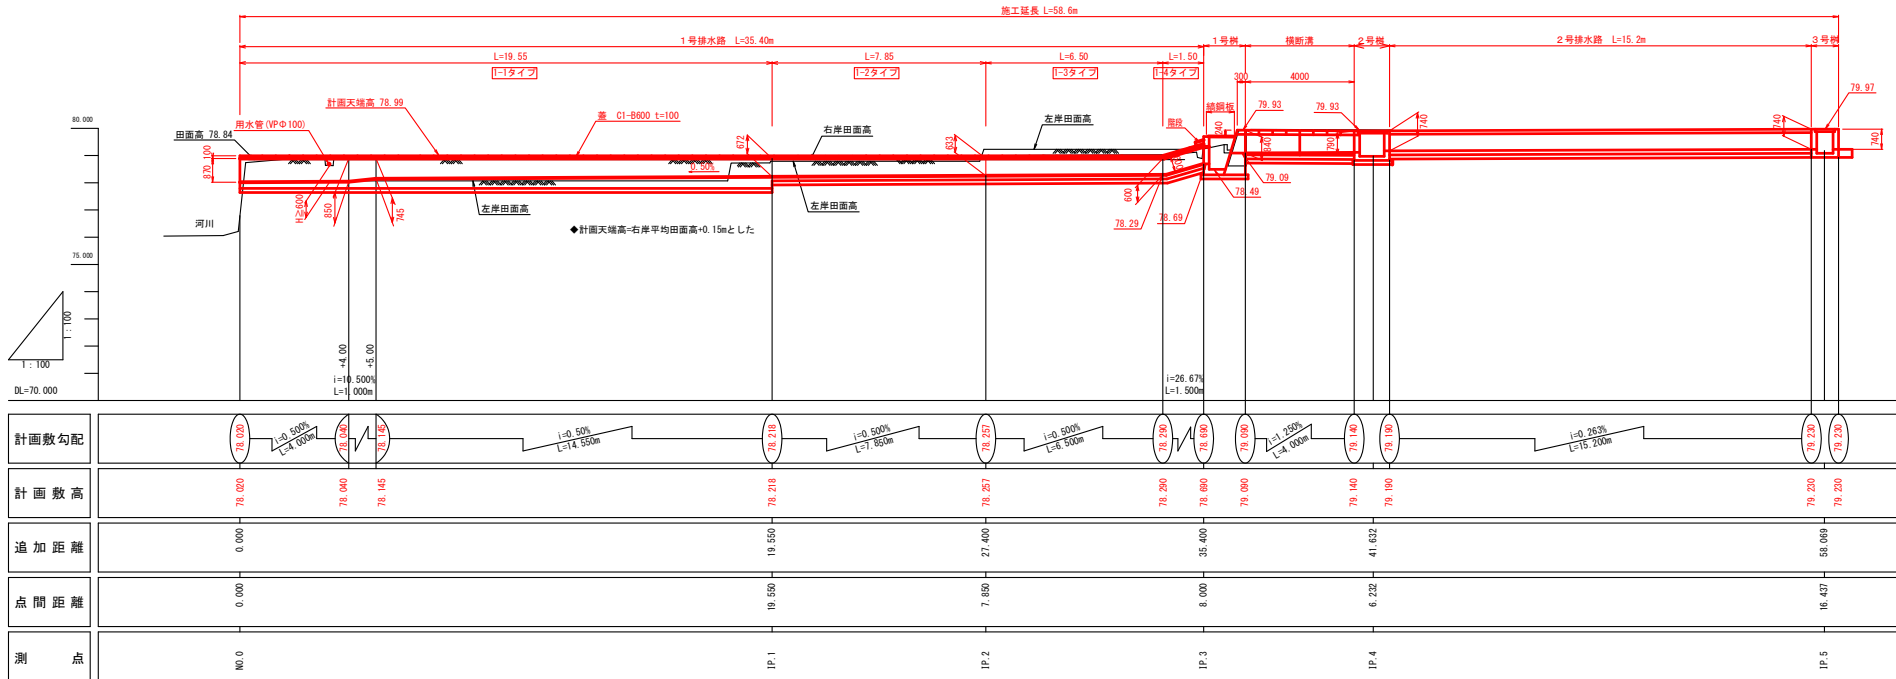

図面番号	2	図面総数	7 葉
図名	排水路縦断面図		縮尺 1:100
名称	町道 百合百合谷線		
施行箇所	那賀郡那賀町 百合谷		
工事種別	町単独百合谷地区砂防工事		
所属年度	令和 5 年度	工事番号	
町長	副町長	総計	製図 那賀町