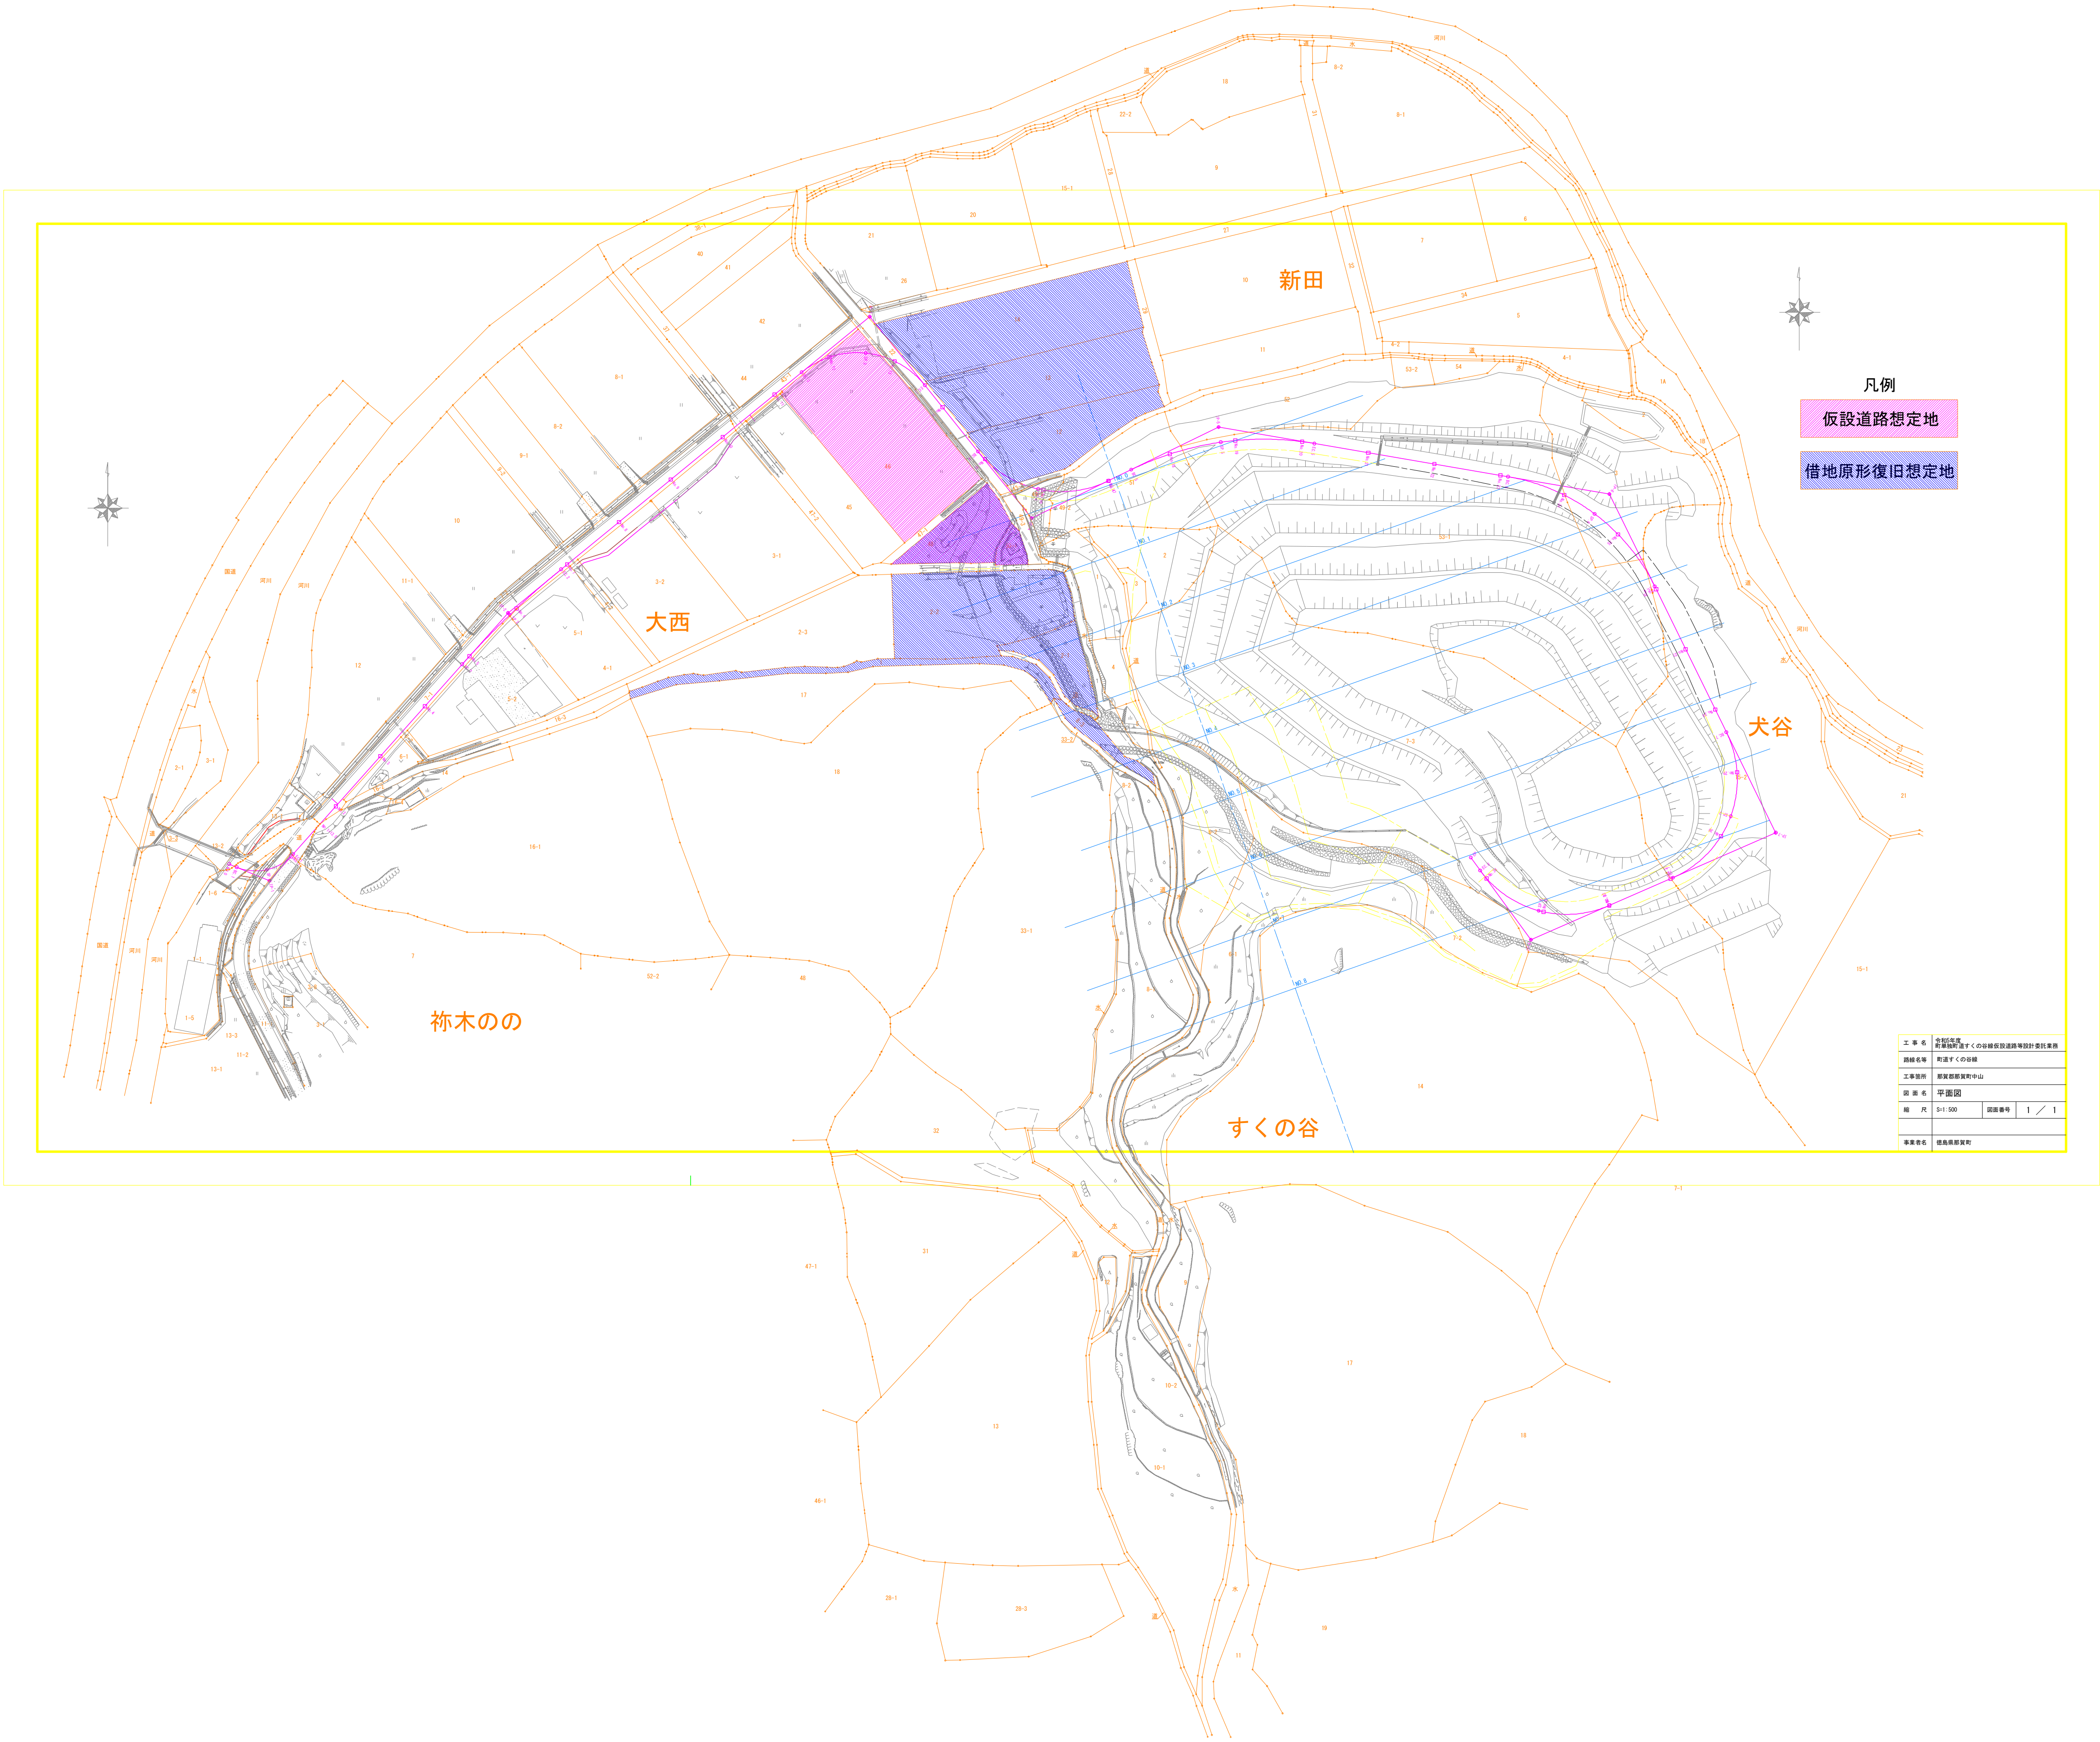
新田
大西
犬谷
祢木のの
すくの谷
凡例
仮設道路想定地
借地原形復旧想定地

工事名	令和5年度 町単独町道すくの谷線仮設道路等設計委託業務		
路線名等	町道すくの谷線		
工事箇所	那賀郡那賀町中山		
図面名	平面図		
縮尺	S=1:500	図面番号	1 ／ 1
事業者名	徳島県那賀町		