

令和7年度 県土強靱化・レジリエンス推進事業あいおいこども園窓ガラス飛散防止
フィルム設置工事

当 初 設 計 書

那賀町 すこやか子育て課

総括表

工 事 名	令和7年度 県土強靱化・レジリエンス推進事業あいおいこども園窓ガラス飛散防止フィルム設置工事		
施 工 場 所	那賀郡那賀町延野字王子原89-1、93-1 あいおいこども園		
施 工 期 間	契約日の翌日 ～ 令和8年1月30日	発 注 元	那賀町
部 署 名	相生支所	担 当 者	和田 正幸
工 事 コ ー ド			
当初設計工事価格		当初請負工事価格	
変更設計工事価格		変更請負工事価格	
工 事 内 容	・仮設工 ・透明飛散防止フィルム設置		
備 考 欄			

本工事費内訳書

令和7年度 県土強靱化・レジリエンス推進事業あいおいこども
園窓ガラス飛散防止フィルム設置工事


費目・工種・種別・細別・規格	単位	数 量	単 価	金 額	摘 要
透明飛散防止フィルム設置	式	1			1号明細書
直接工事費計					
諸経費					
工事費計					
調整					
合計					
消費税相当額					10%
工事費合計					

令和7年度 県土強靱化・レジリエンス推進事業あいおい
こども園窓ガラス飛散防止フィルム設置工事
透明飛散防止フィルム設置

明 細 書

(第1号)

名 称 ・ 規 格	単位	数 量		単 価		金 額	仕様	備 考
・仮設工 足場設置・解体 養生工	式	1.0						
・透明飛散防止フィルム設置 運搬・施工含む	m ²	113.0						衝撃破壊対応ガラス飛散フィルム適合品 ガラス 246枚
小計								

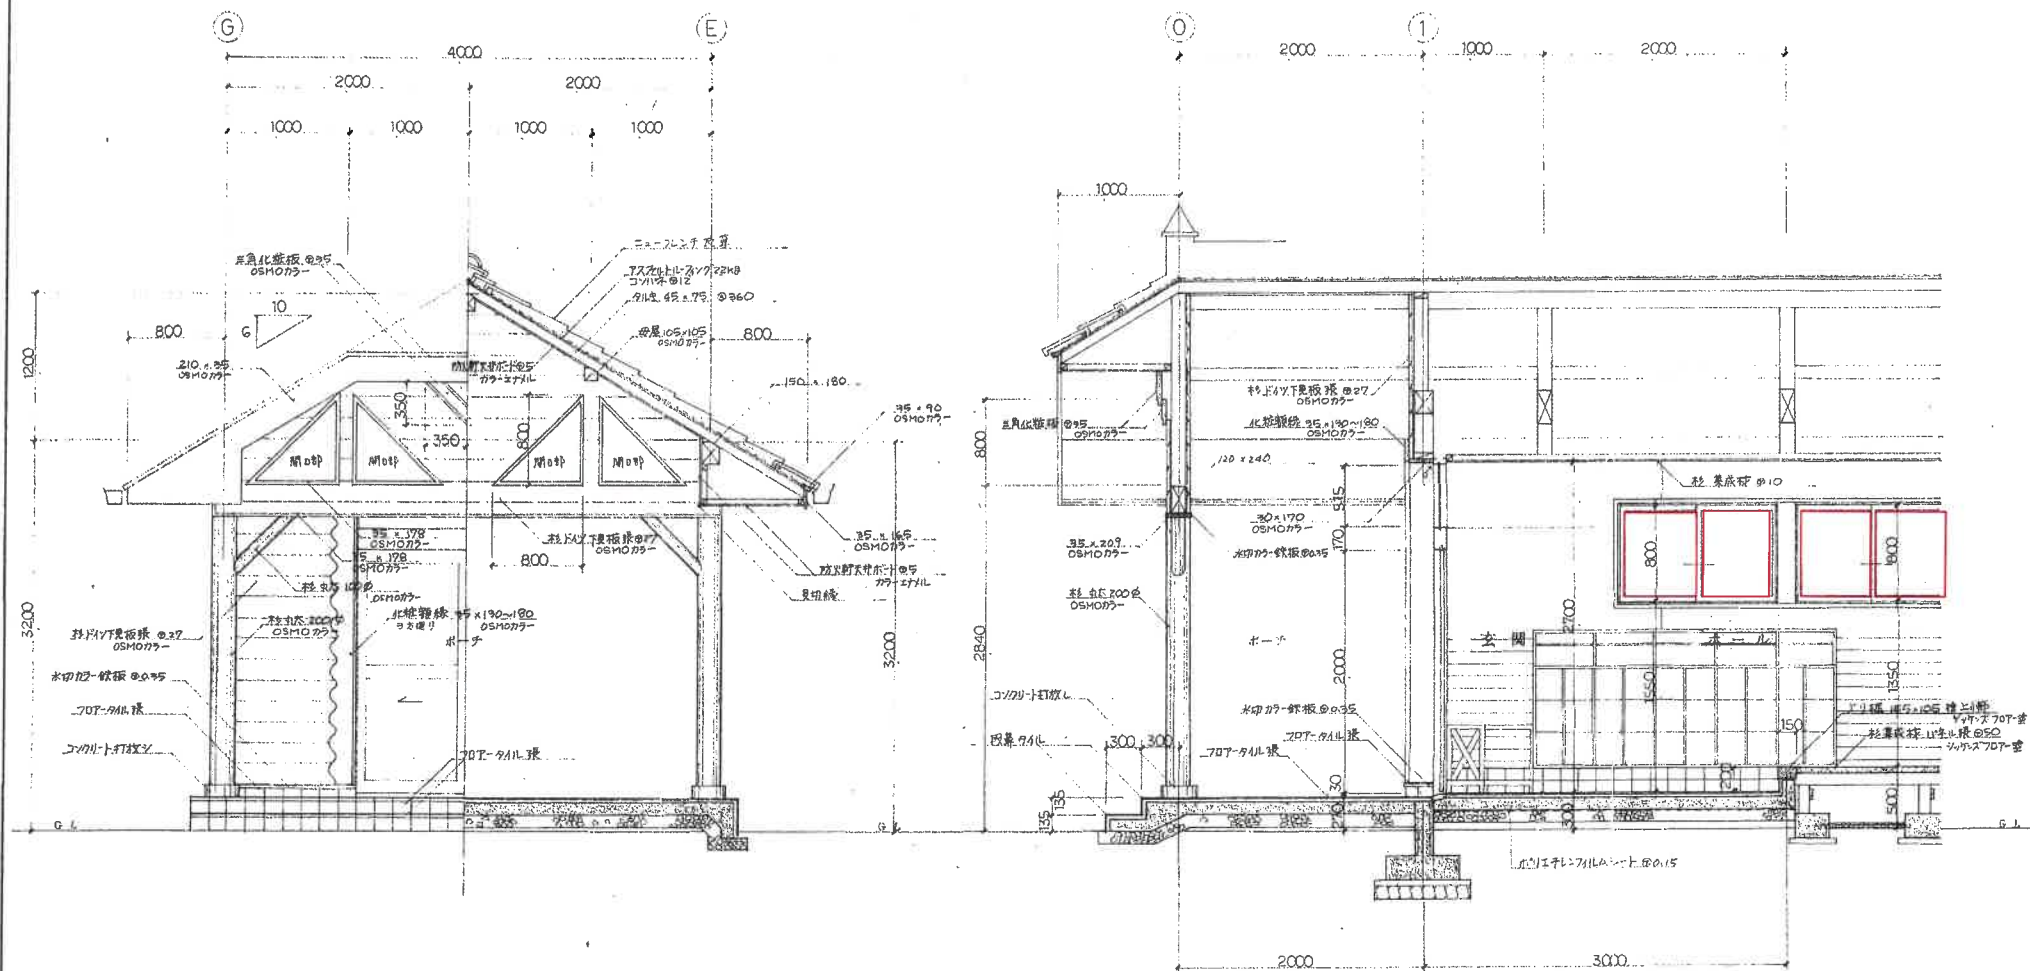

株式会社 西野田木内
一級建築設計事務所

徳島県海部郡日和佐町西河内字太久保72-4
TEL.08847-7-2039 FAX.08847-7-2045
一級建築士事務所登録第91016号 一級建築士登録第126277号

年月日
図尺

1/30


工業名称
図面名称

平成3年度 相模町立延野幼稚園新築工事

延野幼稚園

図面番号

24

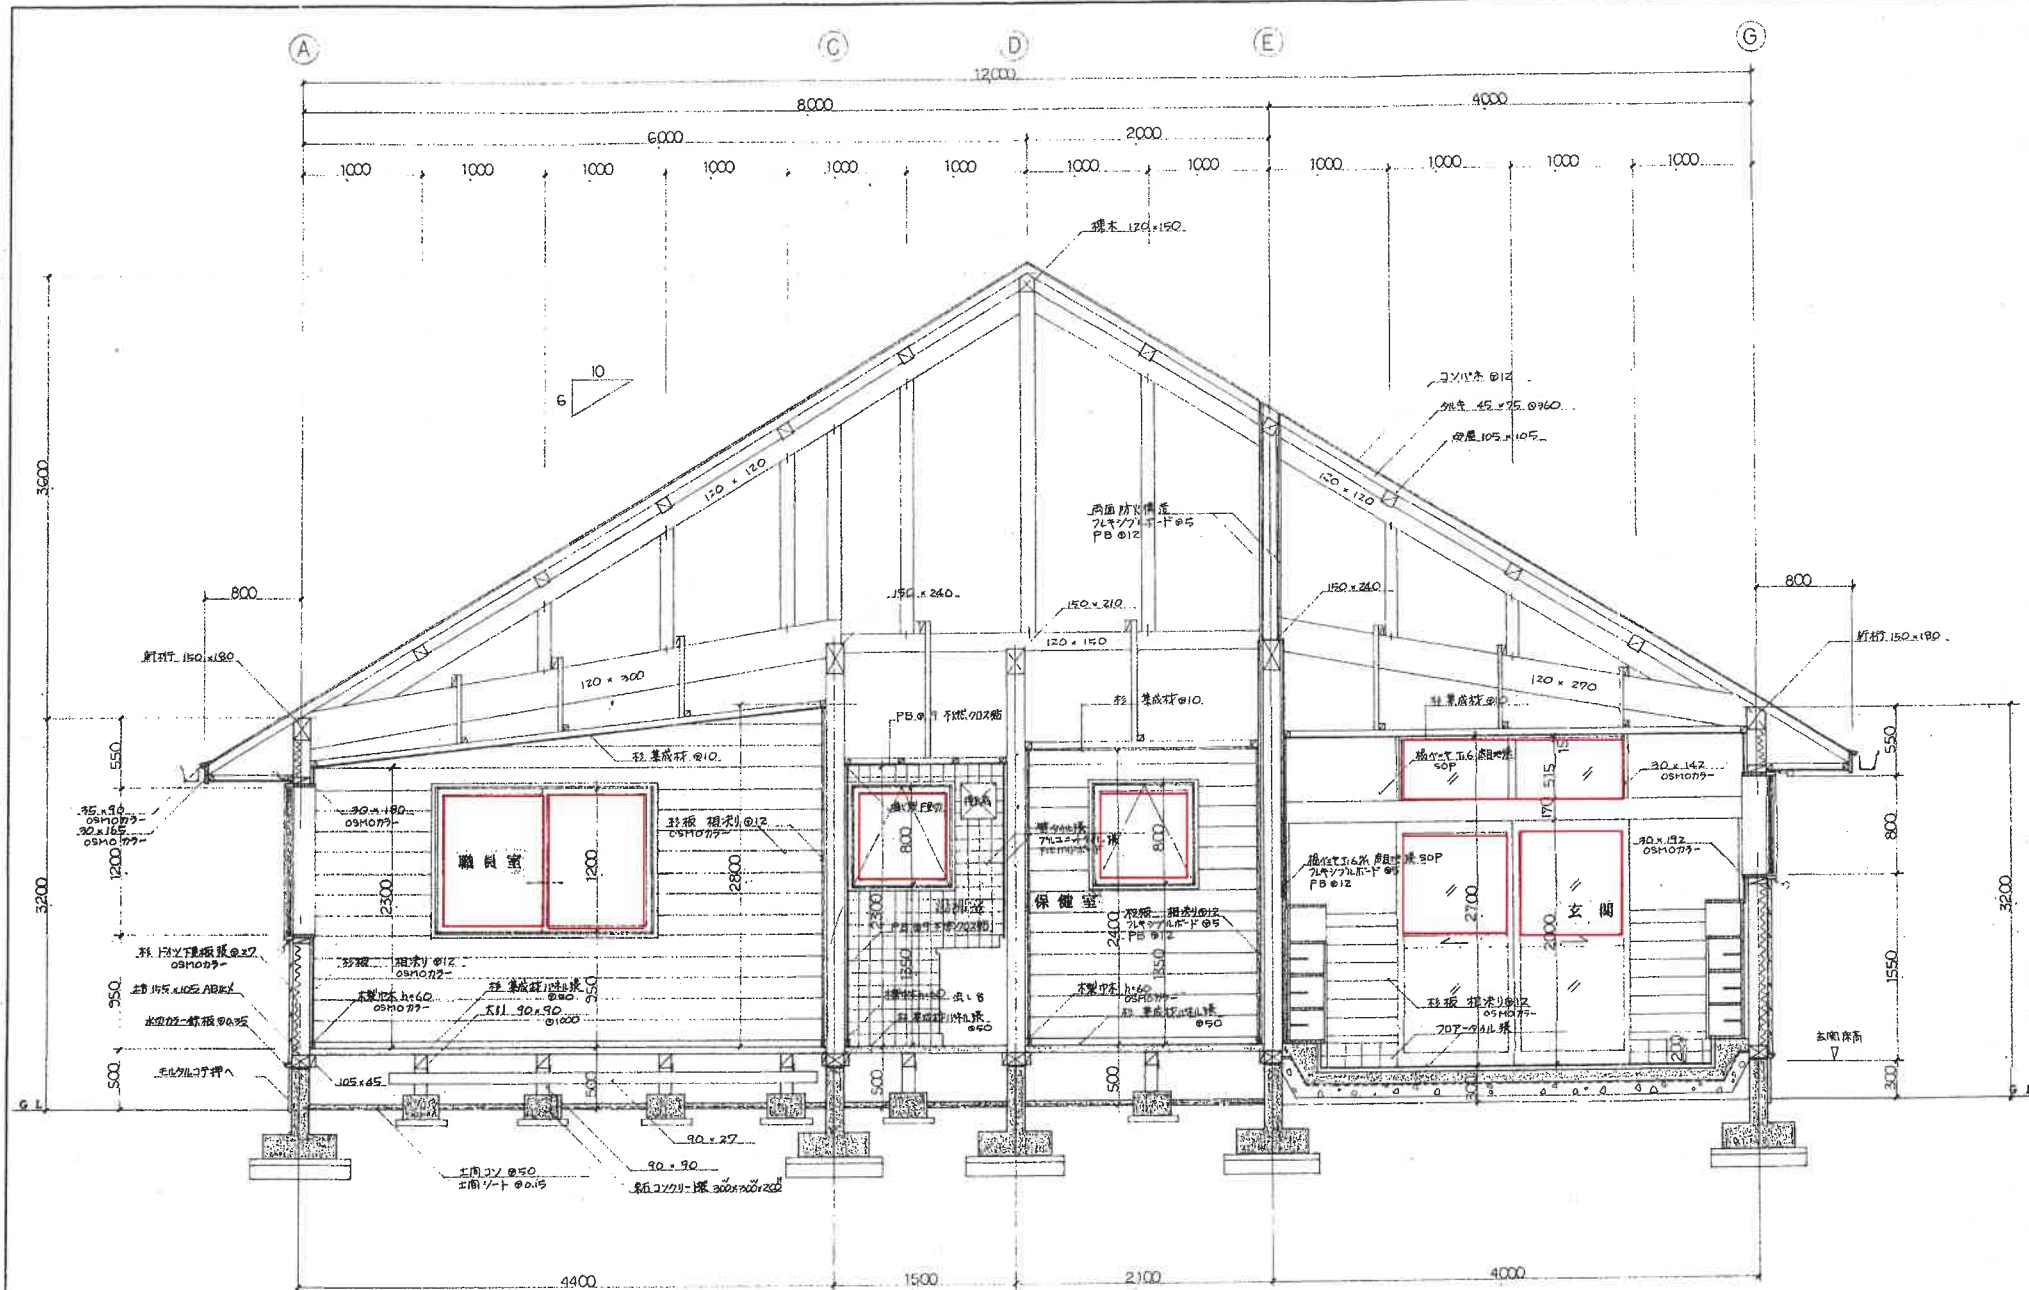

株式会社 野田木内
一級建築設計事務所

徳島県南部郡日牟礼町西河内字大久保72-4
TEL.08847-7-2039 FAX.08847-7-2045
一級建築士事務所登録91016号 一級建築士登録126277号




年月日
縮尺
1/30

工事名称
平成30年度 相生町立延野幼稚園新築工事
図面名称
短計詳細図

図面番号

25

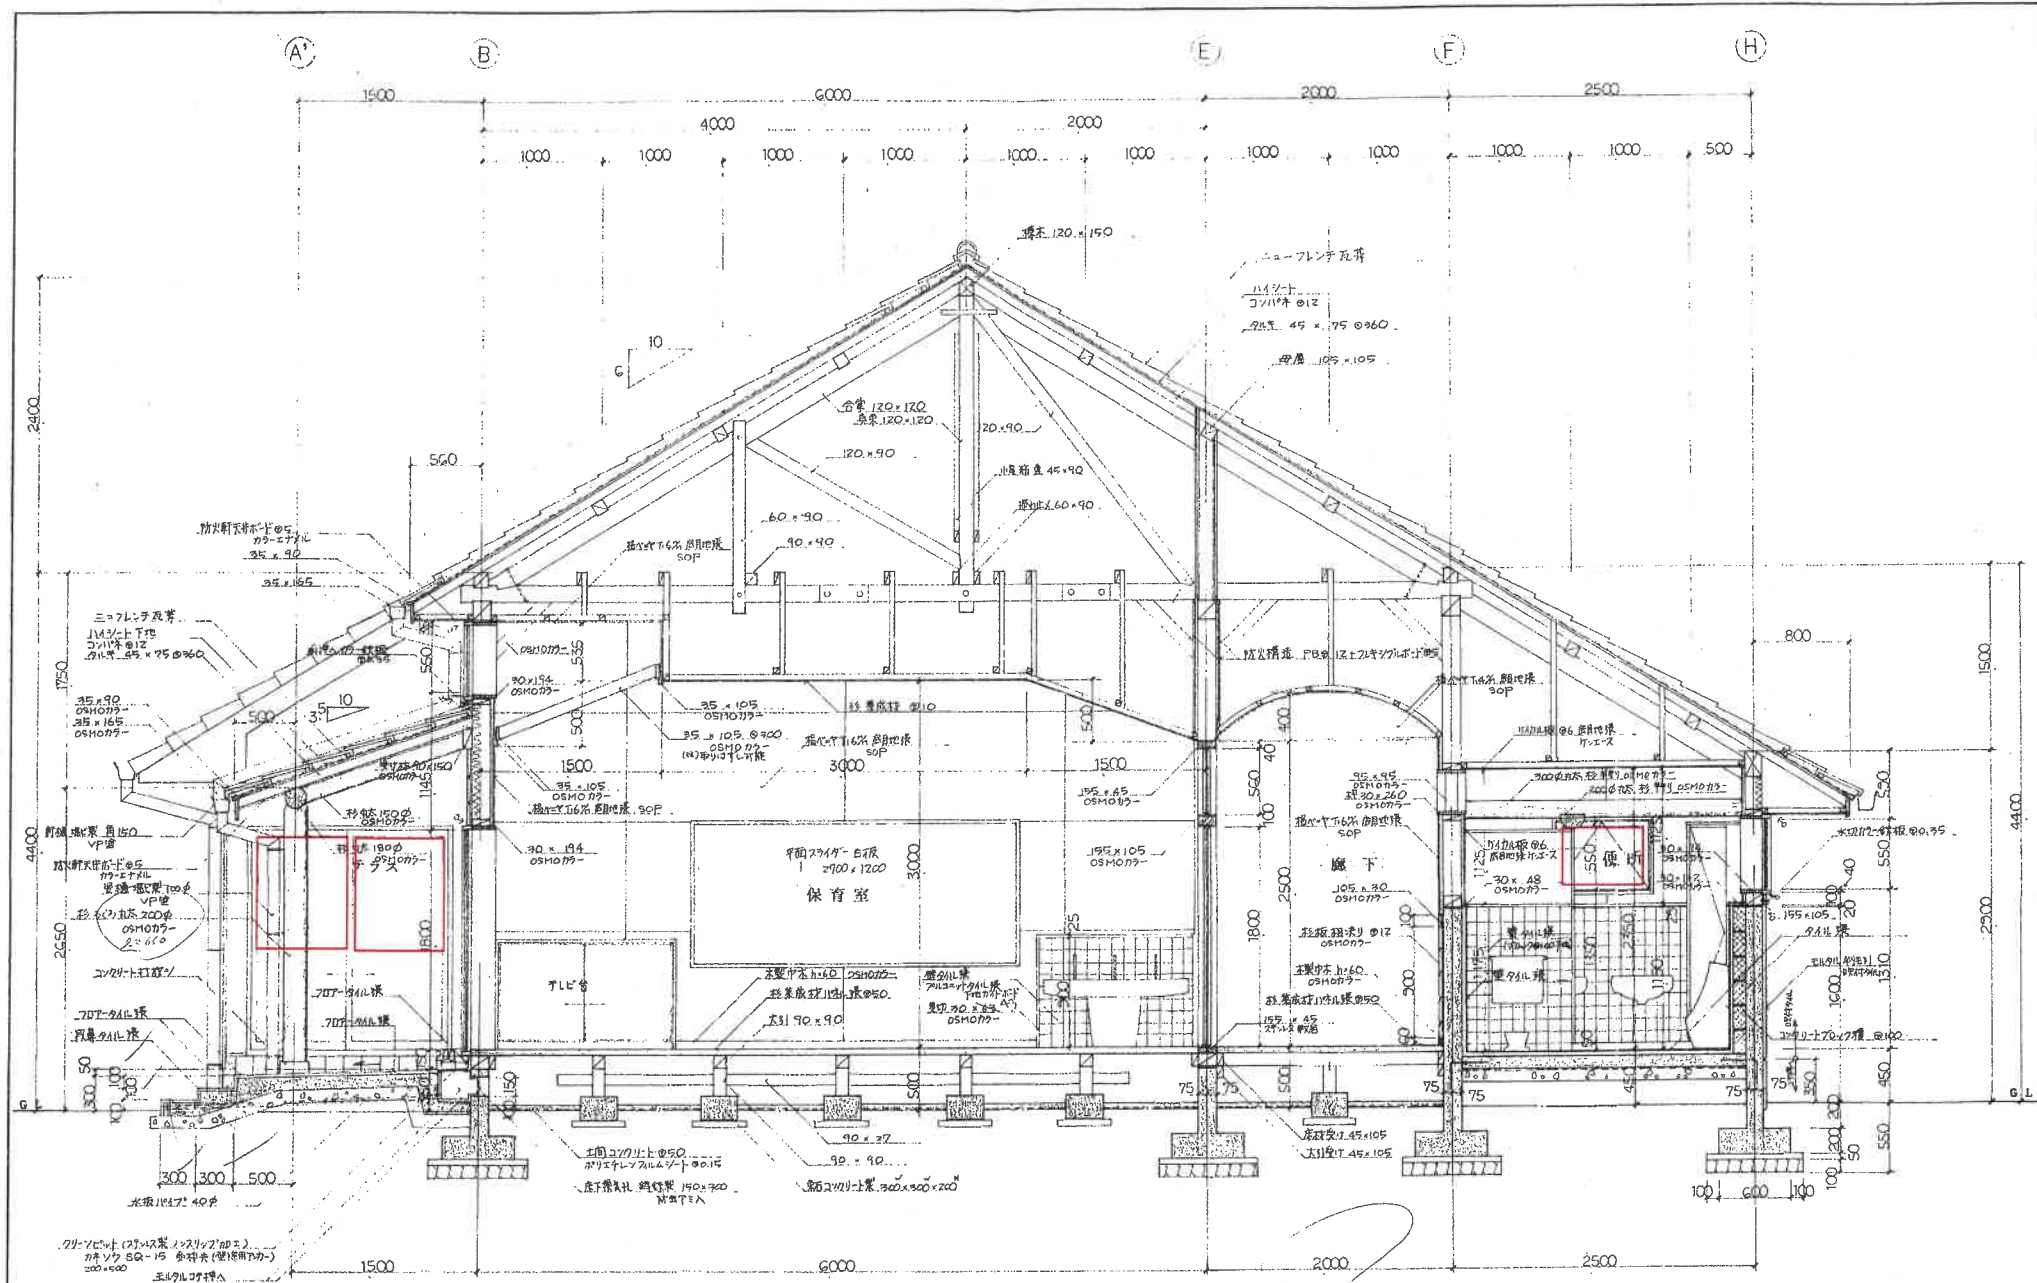

株式会社 野田木内
一級建築設計事務所

鹿児島県海部郡日佐町西河内字大久保72-4
TEL08847-7-2039 FAX08847-7-2045
一級建築士事務所登録91016号 一級建築士登録125277号

年月日

図尺

1/30

工事名称


平成3年度 相生町立延野幼稚園新築工事


図面名称





耐震詳細図

図面番号

26

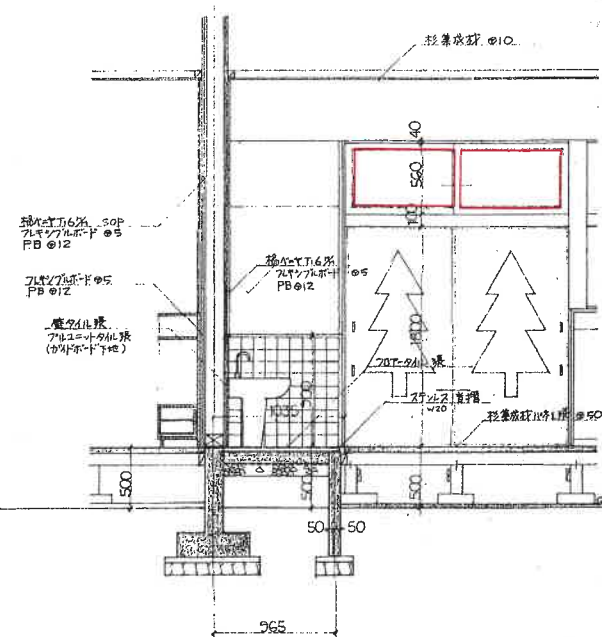

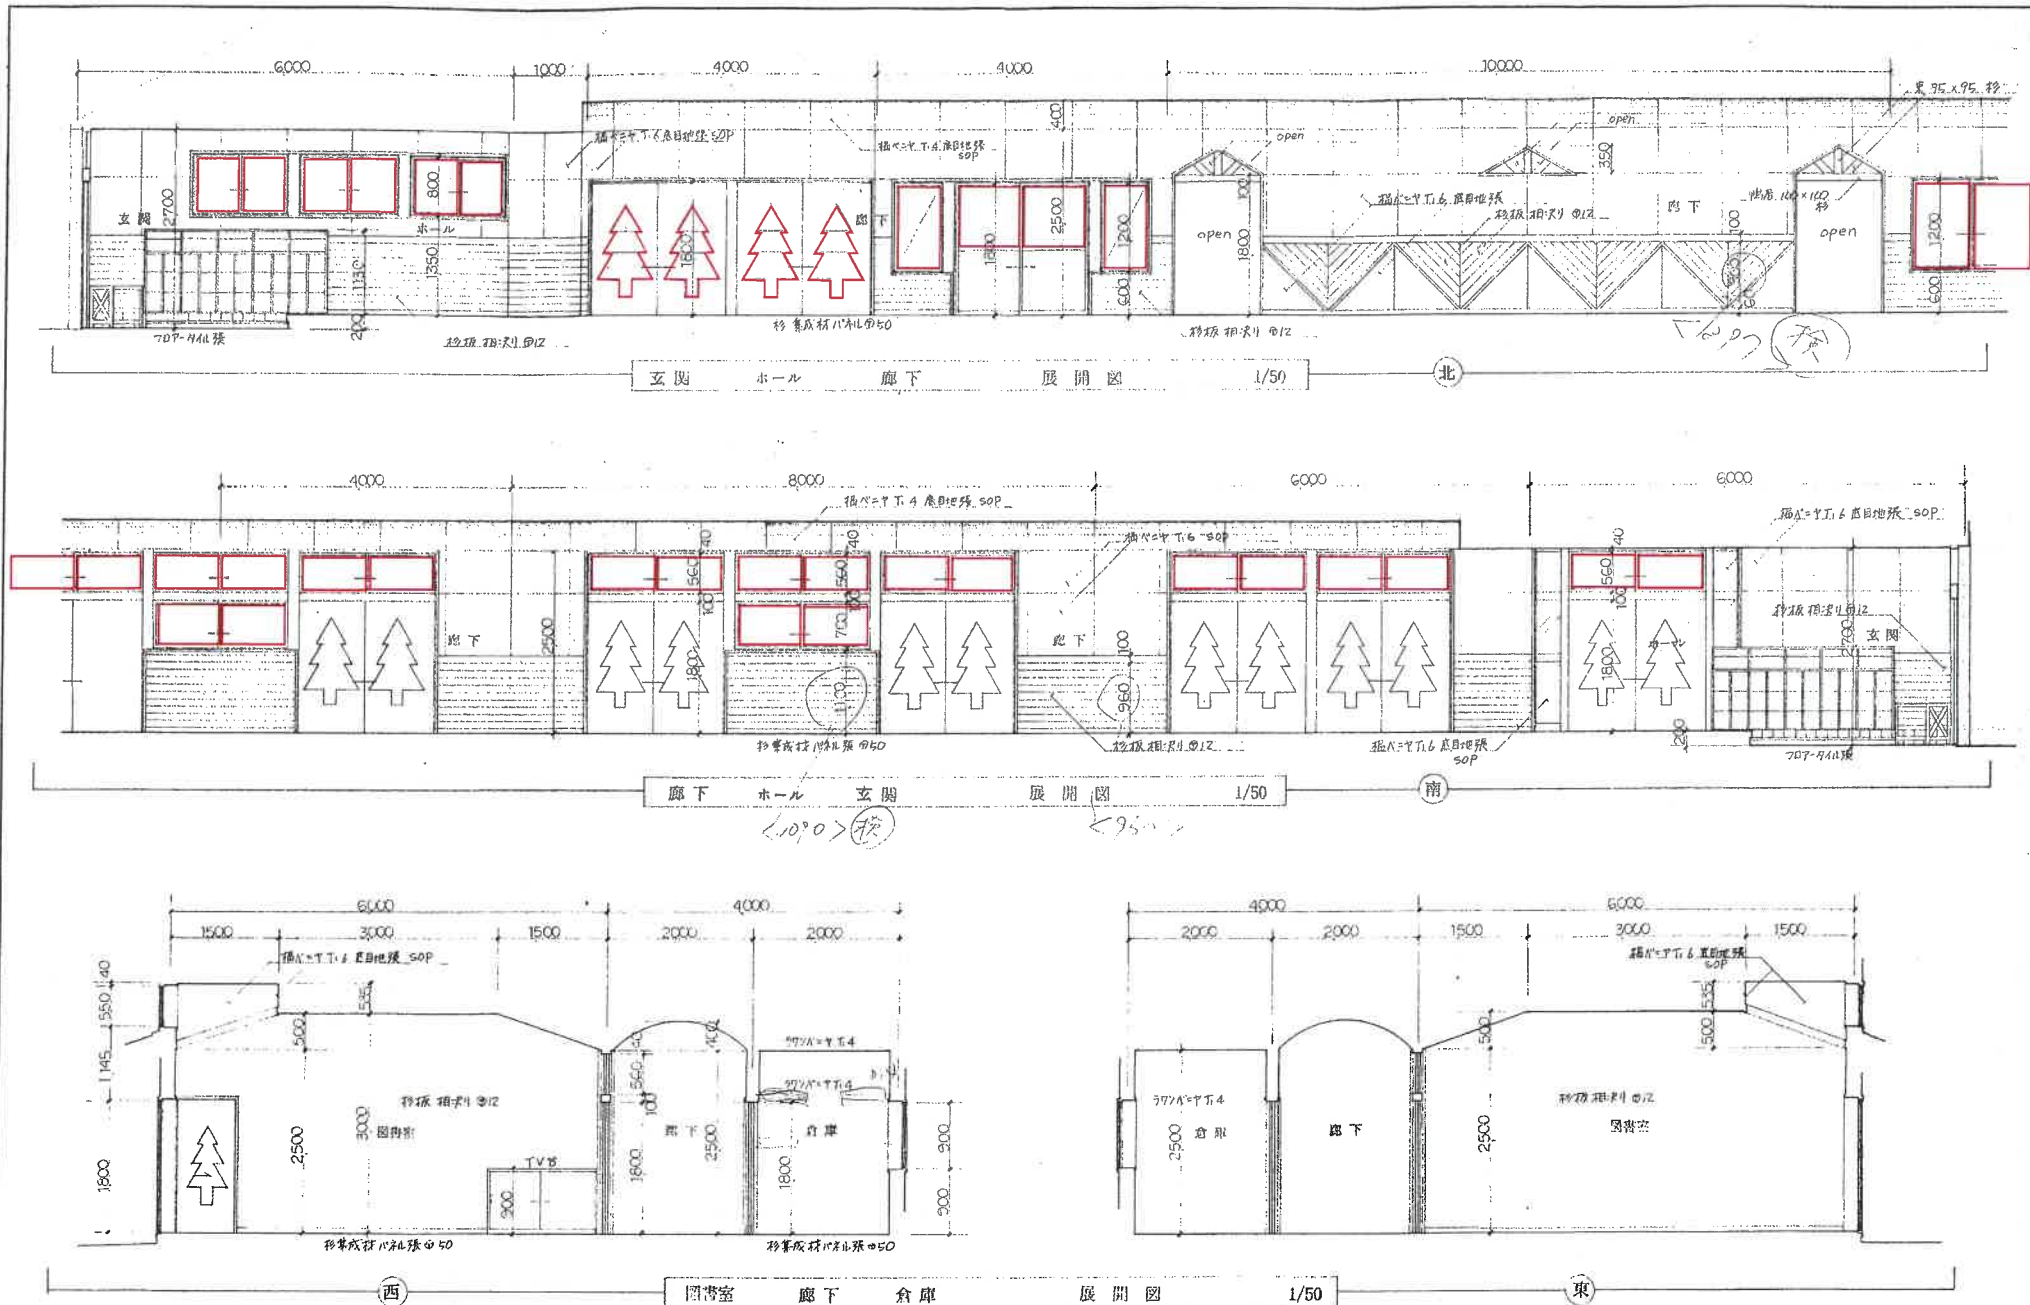

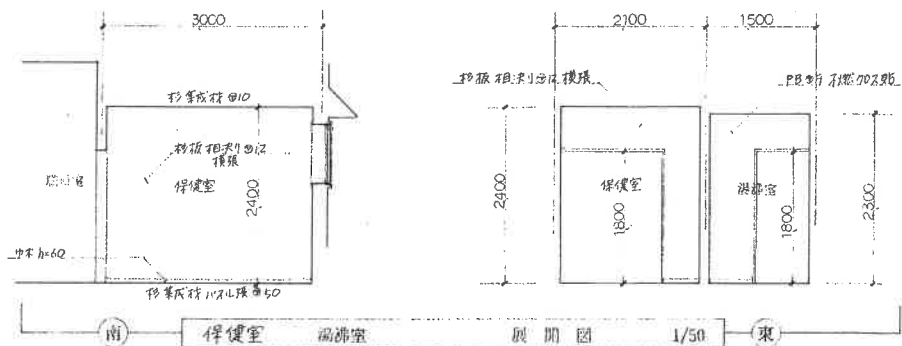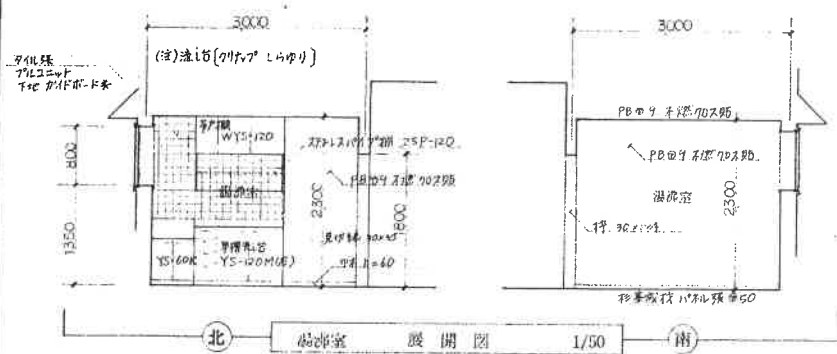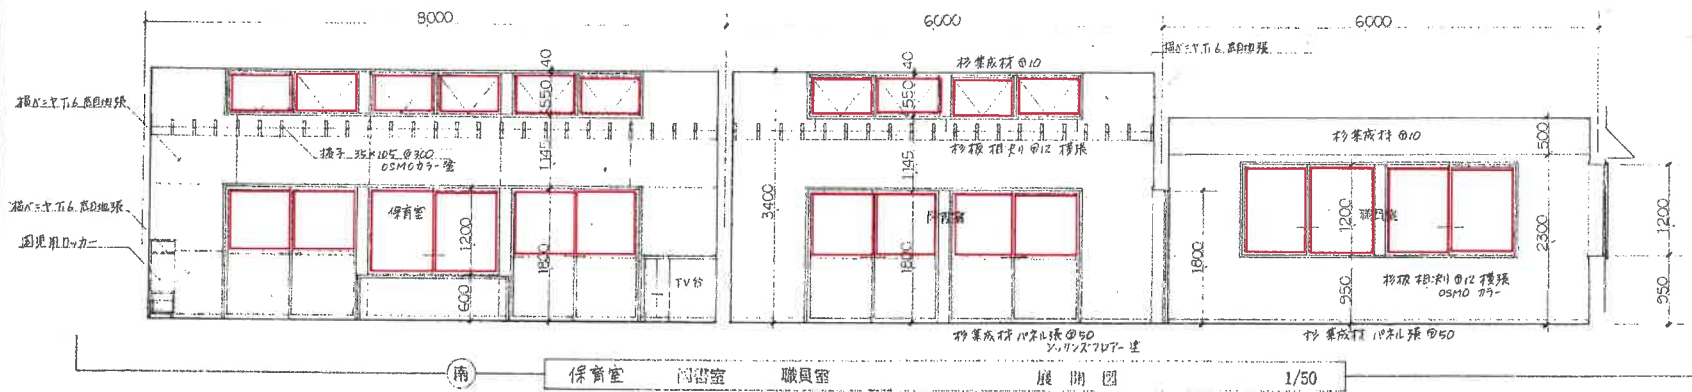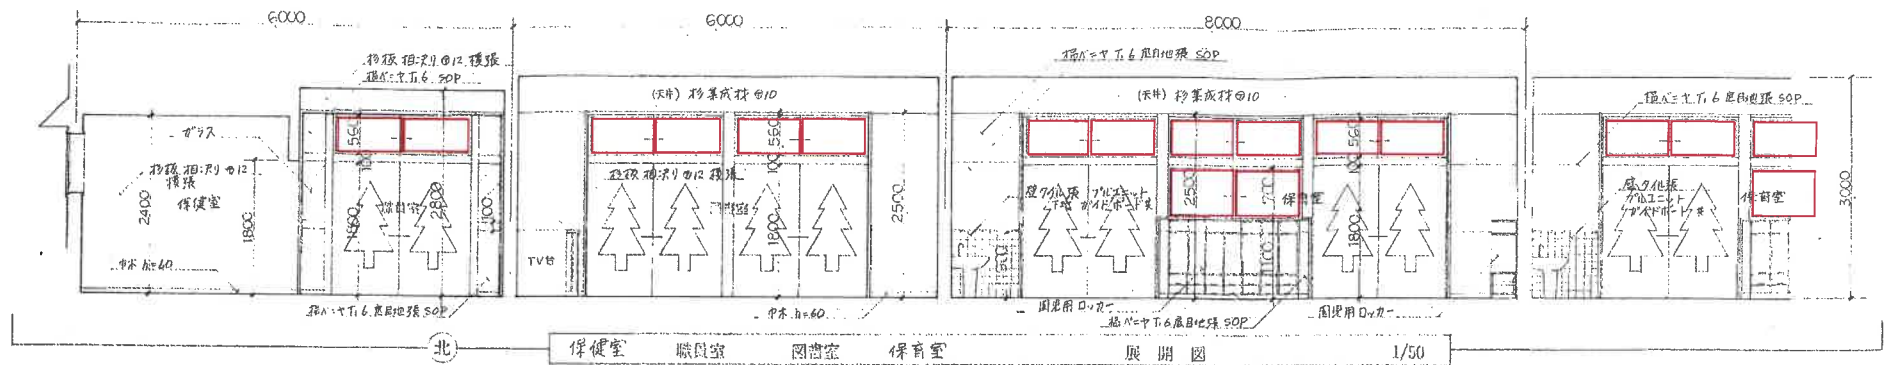

株式会社 野田木内
一級建築設計事務所






徳島県海部郡日和佐町西河内字大久保72-4
TEL 08847-7-2039 FAX 08847-7-2045
一級建築士事務所登録91016号 一級建築士登録126277号



年月日
縮尺
1/50

工事名称
図面名称
平成3年度 相生町立延野幼稚園新築工事
展開図

図面番号

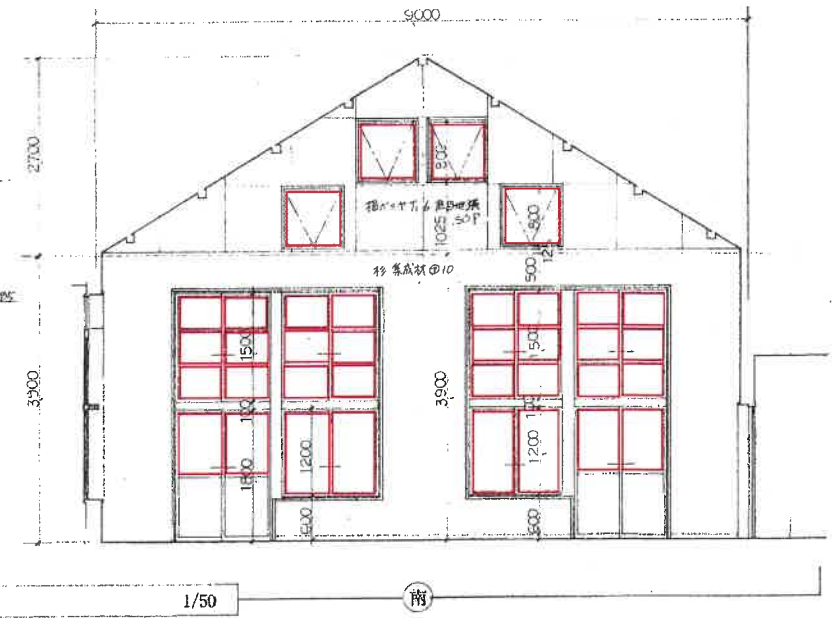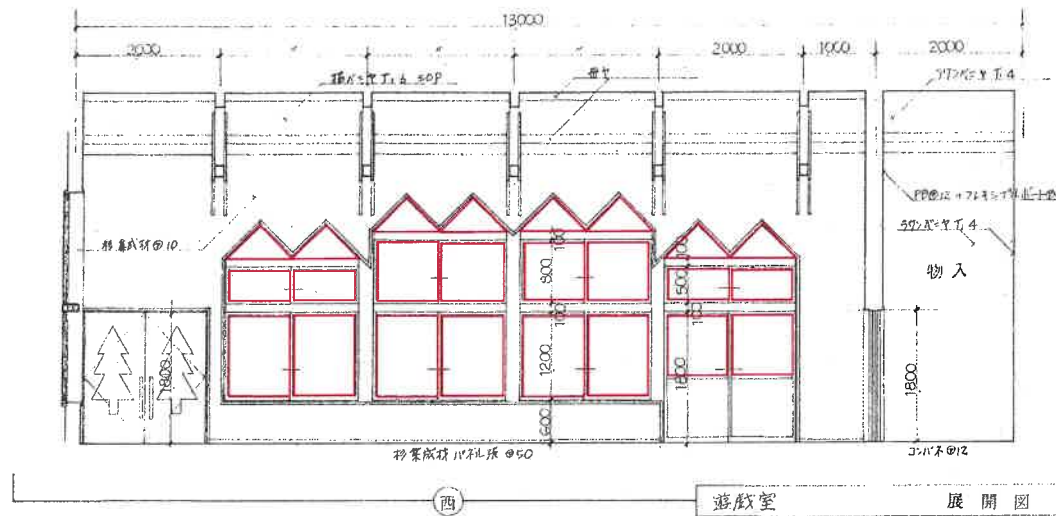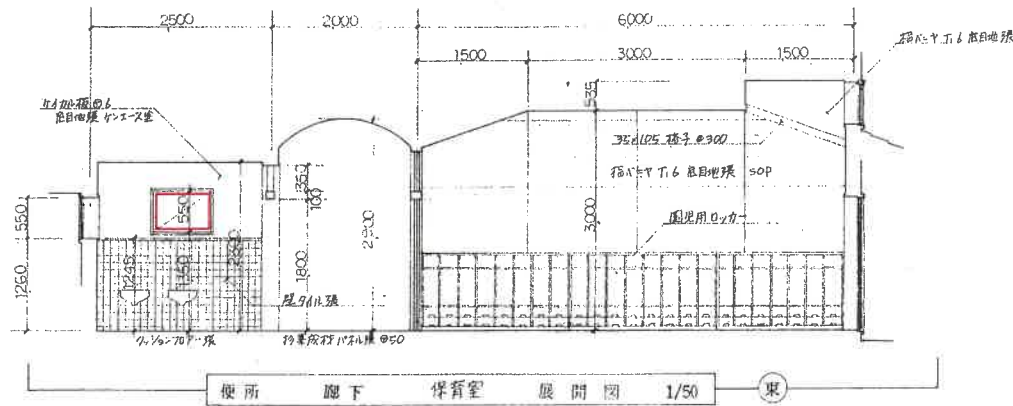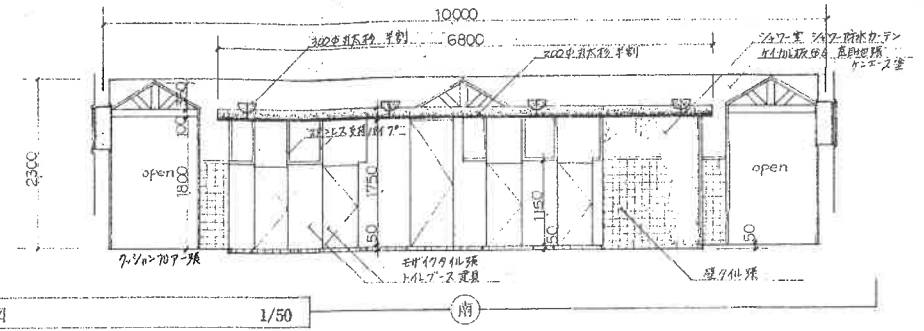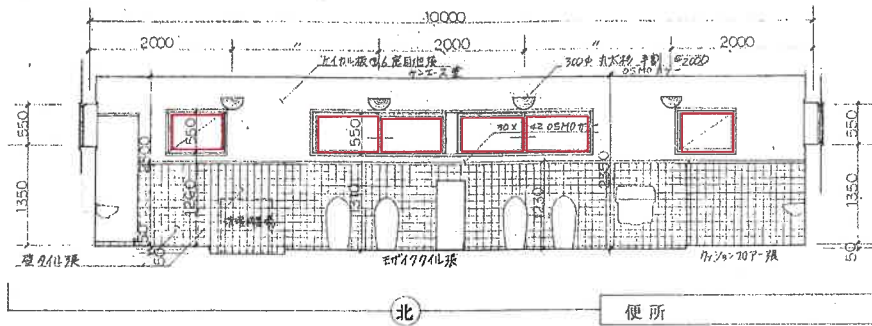

株式会社 野田木内
一級建築設計事務所

徳島県海部郡日佐町西河内字大久保72-4
TEL08847-7-2039 FAX08847-7-2045
一級建築士事務所登録91016号 一級建築士登録126277号

年月日

縮尺

1/50

工事名称

平成3年度 相生町立延野幼稚園新築工事

図面名称

展開図

図面番号

32

記号	室名	数量	1 AD	玄関	1ヶ所	2 AD	図書室、保育室	6ヶ所	3 AD	職員室	1ヶ所	4 AW	遊戯室	2ヶ所	1 AW	保育室	4ヶ所
形状																	
形式	見込			ランマ付 両折上げ 玄関 アルミサッシ	70		2枚引違い アルミサッシ	70		2枚引違い アルミサッシ	70					2枚引違い アルミサッシ	70
ガラス・仕上				アミ入 6.0mm (ランマ) 5% 暗アクリライト5%付			フロートガラス 5%付 暗アクリライト5%付			フロートガラス 5%付 暗アクリライト5%付						フロートガラス 5%付	
金物				シリコン糊、緩急無目、アルミアングル、スチルスチラス、吊り棒、エンジロバット			可動アミ、アルミアングル、スチルスチラス、指詰の防止材			可動アミ、アルミアングル、シリコン糊、スチルスチラス、指詰の防止材						可動アミ、アルミアングル、指詰の防止材	
記号	室名	数量	2 AW	保育室、図書室	8ヶ所	3 AW	遊戯室	6ヶ所	4 AW	遊戯室	4ヶ所				5 AW	遊戯室	2ヶ所
形状																	
形式	見込			外側シ 排煙 アルミサッシ	70		後窓 2枚引違い アルミサッシ ランマ付	70					後窓 2枚引違い アルミサッシ	70		同左	
ガラス・仕上				フロートガラス 5%付			フロートガラス 5%付 (ランマ) 5%付 (FIX) 5%付			同左			フロートガラス 5%付 (ランマ) 5%付 暗アクリライト5%付				
金物				オペレーター、可動アミ、アルミアングル、指詰の防止材			可動アミ、アルミアングル、無目、指詰の防止材						可動アミ、アルミアングル、無目、スチルスチラス、指詰の防止材				
記号	室名	数量	6 AW	保健室、お風呂	2ヶ所	7 AW	ホール	2ヶ所	8 AW	倉庫	1ヶ所	9 AW	便所	2ヶ所	10 AW	便所	4ヶ所
形状																	
形式	見込			引き出し アルミサッシ	70		2枚引違い アルミサッシ	70					2枚引違い アルミサッシ	70		引き出し アルミサッシ	70
ガラス・仕上				フロートガラス 5%付			フロートガラス 5%付			同左			フロートガラス 4%付			フロートガラス 4%付	
金物				アミ、アルミアングル			可動アミ、アルミアングル、指詰の防止材						可動アミ、アルミアングル、指詰の防止材			アルミアングル、アミ	



松野 野田木内
一級建築設計事務所

徳島県海部郡日和田町西河内字大久保72-4
TEL 08847-7-2030 FAX 08847-7-2045
一級建築士事務所登録第91016号 二級建築士登録126277号



年月日

縮尺

1/50

工事名称







平成3年度 相半町立延野幼稚園新築工事

図面名称

金属製建具表

図面番号

34

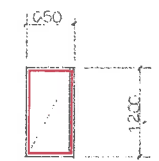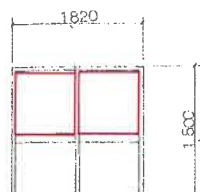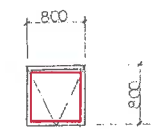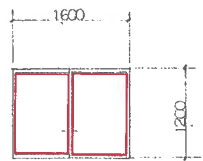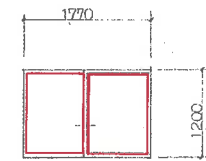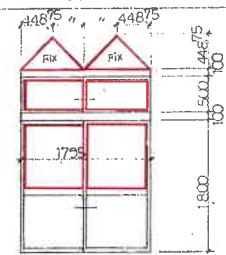記号	室名	数量	11 AW	ホール	1ヶ処	12 AW	廊下	2ヶ処	13 AW	廊下	1ヶ処	14 AW	遊戯室	4ヶ処	15 AW	廊下	1ヶ処
形状																	
形式	見込			2枚引違いアルミサッシ	70	2枚引違いアルミサッシ	70	2枚引違いアルミサッシ	70	内開きアルミサッシ	70	2枚引違いアルミサッシ	70				
ガラス・仕上				フロートガラス 両面		フロートガラス 両面		フロートガラス 両面、遮光ワイット 両面カラー		フロートガラス 両面		フロートガラス 両面					
金物				可動アスピ、アルミアングル、指詰め防止材		可動アスピ、アルミアングル		可動アスピ、アルミアングル、シロッカー金具、スチール製指詰め防止材		アスピ、オペレーター、アルミアングル		可動アスピ、アルミアングル、指詰め防止材					
記号	室名	数量	16 AW	車庫	1ヶ処	17 AW	職員室	1ヶ処	5 AD	遊戯室	1ヶ処	—	ヶ処	—	ヶ処	—	ヶ処
形状																	
形式	見込			アルミ固定ガラス	70	2枚引違いアルミサッシ	70	2枚引違いアルミサッシ (ランマ付)	70								
ガラス・仕上						フロートガラス 両面		フロートガラス 両面 (ランマ) (Fix) 両面 遮光ワイット 両面カラー									
金物				アルミアングル		可動アスピ、アルミアングル、指詰め防止材		可動アスピ、アルミアングル、遮目、スチール製指詰め防止材									
記号	室名	数量	—	ヶ処	—	ヶ処	—	ヶ処	—	ヶ処	—	ヶ処	—	ヶ処	—	ヶ処	—
形状																	
形式	見込																
ガラス・仕上																	
金物																	



株式会社 野田木内
一級建築設計事務所

徳島県海部郡江和佐町西河内字大久保72-4
TEL08847-7-2039 FAX08847-7-2045
一級建築士事務所登録91016号 一級建築士登録126277号

年月日

図R

1/50

工事名称

平成3年度 相生町立延野幼稚園新築工事

図面名称

金属製建具表

図面番号

35

記号	室名	数量	① WD	図書室 保育室	6ヶ処	② WD	ケ処	③ WD	図書室	1ヶ処	④ WD	倉庫	2ヶ処	⑤ WD	遊戯室	1ヶ処
形状																
形式 見込	ランマ付 2枚引違い フラッシュ		33			引手 フラッシュ		33			2枚引違い フラッシュ		33		両開き フラッシュ	
ガラス・仕上	アクリライト 5mmカラー 幅ベニヤ T.4 SOP					アクリライト 5mmカラー 幅ベニヤ T.4 SOP					壁ガラス 4mm 幅ベニヤ T.4 SOP				アクリライト 5mmカラー 幅ベニヤ T.4 SOP	
金物	引手 戸車, ステンレス 取手, ランマ 70-T ガラス ランマ					引手 戸車, ステンレス 取手					引手 戸車, ステンレス 取手				ドアハンドル (DP-7 KAWAJUN), シリンダー 鍵, ドアロック, ステンレス 取手	
記号	室名	数量	⑤ WD	職員室	1ヶ処	⑥ WD	物入	2ヶ処	⑦ TB	便所	1ヶ処					
形状																
形式 見込	2枚引違い フラッシュ		33			2枚引違い フラッシュ		33								
ガラス・仕上	アクリライト 5mmカラー 幅ベニヤ T.4 SOP					幅ベニヤ T.4 SOP				アクリライト 5mmカラー						
金物	引手 戸車, ステンレス 取手, ランマ 70-T ガラス ランマ					引手 戸車, ステンレス 取手										
	ステンレス 取手															
記号	室名	数量	⑧ WW	保育室	2ヶ処	⑨ TB	洗面所	1ヶ処								
形状																
形式 見込	ランマ付 2枚引違い		33		掃除用具入れ		33									
ガラス・仕上	70-T ガラス ランマ (特) 枠 SOP				メラミン化粧合板		メラミン化粧合板									
金物	引手 戸車, ステンレス 取手				ステンレス 取手, ランマ 70-T ガラス ランマ		ステンレス 取手, ランマ 70-T ガラス ランマ		メラミン化粧合板		メラミン化粧合板		メラミン化粧合板		メラミン化粧合板	



株式会社 野田木内
一級建築設計事務所

徳島県海部郡日和佐町西河内字大久保72-4
TEL 08847-7-2039 FAX 08847-7-2045
一級建築士事務所登録91016号 一級建築士登録128277号

年月日

縮尺

1/50

工事名称

平成3年度 相生町立延野幼稚園新築工事

図面名称

木製建具設

図面番号

36