
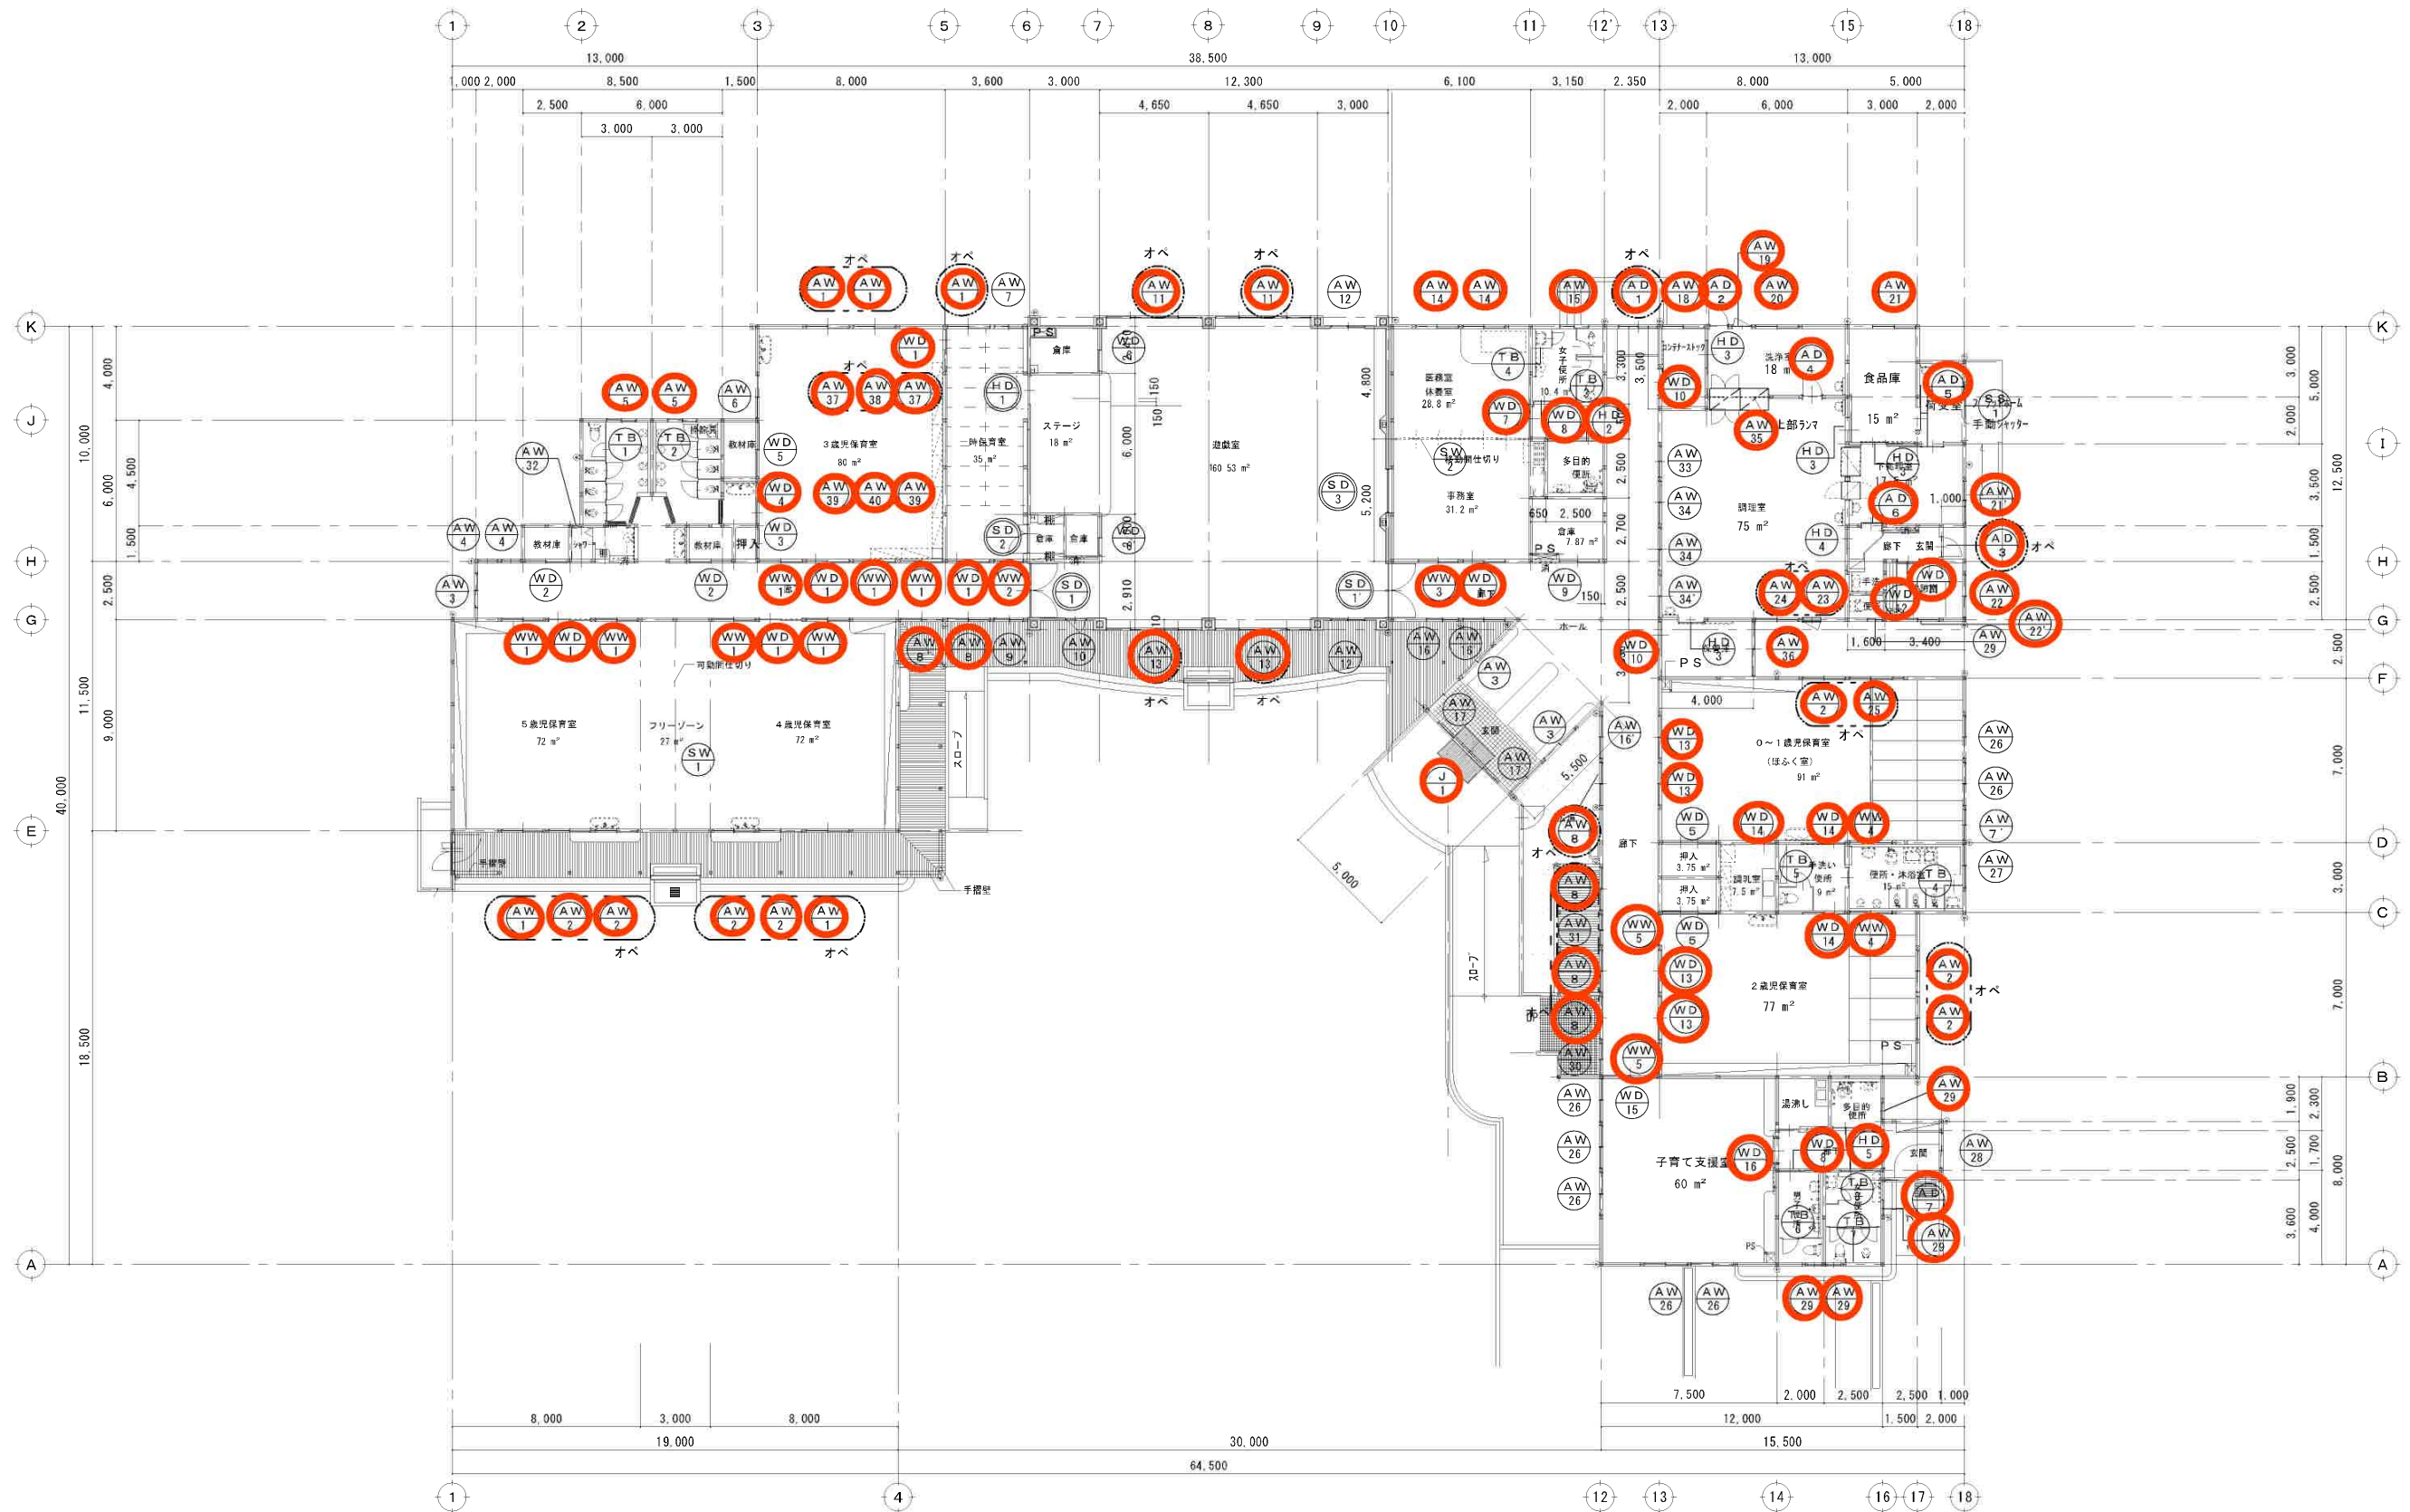
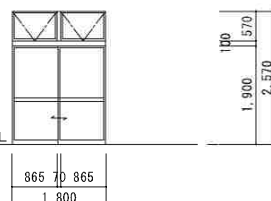
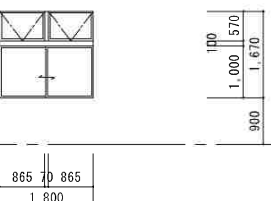
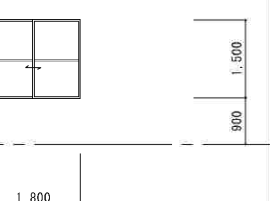
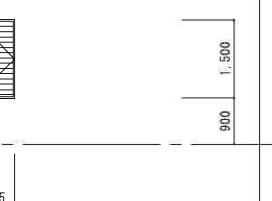
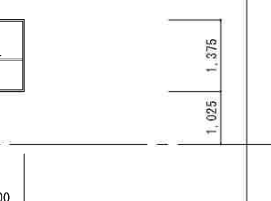
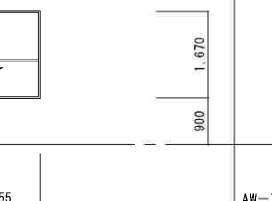
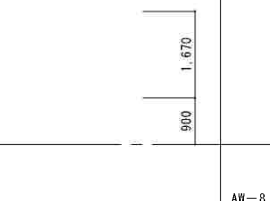
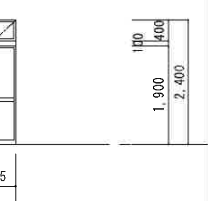
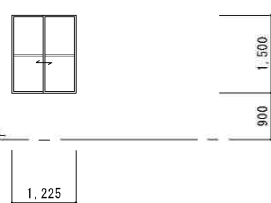
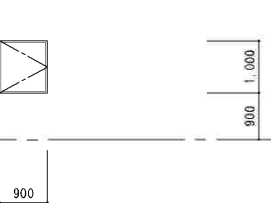
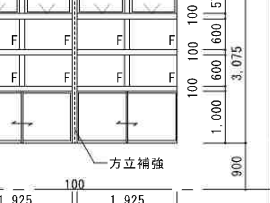
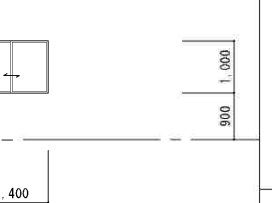
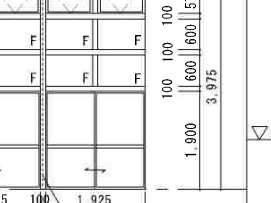
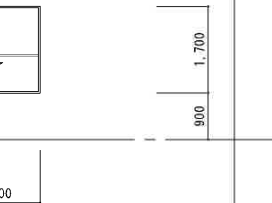
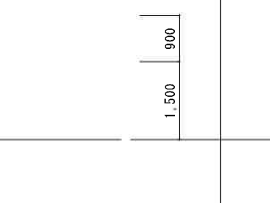
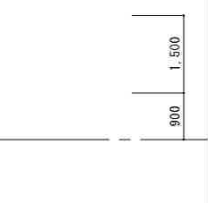
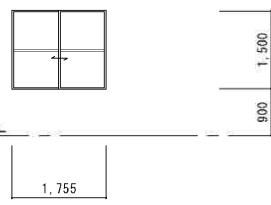
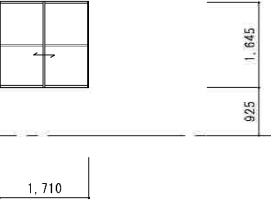
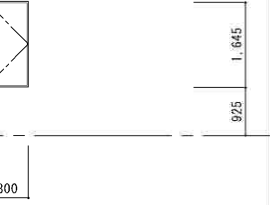
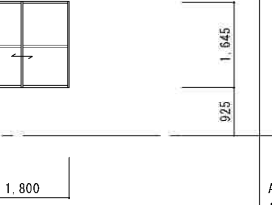
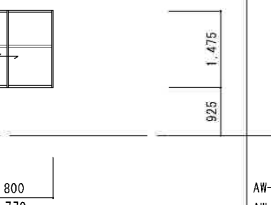
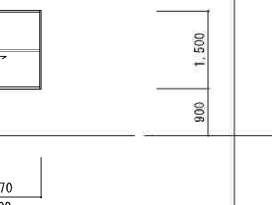
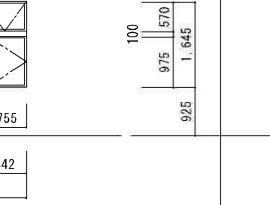


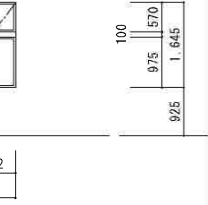

建具配置図 1 / 200 オペレーター装置取付け箇所 16箇所


特記

工事名 鷺敷子供園新築工事				株式会社 剛 建築事務所 速水 可次			
名称 建具配置図				徳島市新成町1丁目51-1 1級建築士登録			
図番 A - 53 S = 1 : 200 年 月				TEL 088-622-0883 第102935号			
				FAX 088-622-0885			

符号	場所	数量	AW	4・5歳児保育室他	5ヶ所	AW	4・5歳児保育室他	7ヶ所	AW	廊下・玄関	3ヶ所	AW	廊下	2ヶ所	AW	便所	2ヶ所	AW	3歳児保育室	1ヶ所	AW	一時保育室・0～1歳保育室	AW-7	1ヶ所	AW	廊下	AW-8	5ヶ所
号	型式	法規	1	外倒し(隠蔽式排煙)窓付引違い窓		2	外倒し(隠蔽式排煙)窓付引違い窓		3	引き違い窓		4	シャッター		5	引き違い窓		6	引き違い窓		7	引き違い窓	AW-7	1ヶ所	AW	外倒し(隠蔽式排煙)窓付引違い窓	AW-8	1ヶ所
形状																												
	865 70 865 1,800		865 70 865 1,800		1,800		755		1,200		1,755		AW-7 1,225 AW-7' 1,300		865 70 865 1,800 AW-8 1,800 AW-8' 1,755													
	A L		A L		A L		A L		A L		A L		A L		A L													
	T F L-4・ランマ F L-3		T F L-4・ランマ F L-3		T F L-4		T F L-6		F-4		T F L-4		T F L-4		T F L-4		T F L-4・ランマ F L-3											
	枠 窓摺																											
金物		附・網戸・オペ・緩衝ゴム		附・網戸・オペ・緩衝ゴム		附・網戸・緩衝ゴム		附・網戸		A G (見込163)・附・網戸・緩衝ゴム		附・網戸・緩衝ゴム		附・網戸・緩衝ゴム		附・網戸・緩衝ゴム												
符号	場所	数量	AW	廊下	1ヶ所	AW	遊戯室	1ヶ所	AW	遊戯室	2ヶ所	AW	遊戯室	2ヶ所	AW	遊戯室	2ヶ所	AW	医務室・休養室	2ヶ所	AW	女子便所	1ヶ所	AW	廊下	AW-16	1ヶ所	
号	型式	法規	9	引き違い窓		10	片開き窓		11	外倒し(隠蔽式排煙)窓・FIX窓付引違い窓		12	引き違い窓		13	外倒し(隠蔽式排煙)窓・FIX窓付引違い窓		14	引き違い窓		15	引き違い窓		16	引き違い窓	AW-16	2ヶ所	
形状																												
	1,225		900		ALC用サッシ		1,400		ALC用サッシ		1,800		850		1,265 AW-16 1,264													
	A L		A L		A L		A L		A L		A L		A L		A L													
	T F L-4		T F L-4		T F L-4・FIX・ランマ-3		T F L-4		T F L-4・FIX・ランマ-3		F L-3		F-4		T F L-4													
	枠 窓摺																											
金物		附・網戸・緩衝ゴム		L・網戸・外部 A G・附		L・網戸・外部 A G・オペ・緩衝ゴム・附		L・網戸・外部 A G・緩衝ゴム・附		L・網戸・外部 A G・オペ・緩衝ゴム・附		附・網戸		附・網戸		附・網戸・緩衝ゴム												
符号	場所	数量	AW	玄関	2ヶ所	AW	コンテナーストック	1ヶ所	AW	洗浄室	1ヶ所	AW	洗浄室	1ヶ所	AW	食品庫・下処理室	AW-21	1ヶ所	AW	休憩室	AW-22	1ヶ所	AW	調理室	1ヶ所	AW	調理室	1ヶ所
号	型式	法規	17	引き違い窓		18	引き違い窓		19	外開き窓		20	引き違い窓		21	引き違い窓	AW-21	1ヶ所	22	引き違い窓	AW-22	1ヶ所	23	外倒し(隠蔽式排煙)窓付片開き窓		24	外倒し(隠蔽式排煙)窓付引違い窓	
形状																												
	1,755		1,710		800		1,800		AW-21 1,800 AW-21' 1,770		AW-22 1,770 AW-22' 1,800		843 70 842 1,770		843 70 842 1,755													
	A L		A L		A L		A L		A L		A L		A L		A L													
	T F L-4		F-4		F-4		F-4		F-4		F L-3		F-4		F-4													
	枠 窓摺																											
金物		附・網戸・緩衝ゴム		附・網戸・ A G (見込163)		附・網戸・ A G (見込163)		附・網戸・ A G (見込163)		附・網戸・ A G (見込163)		附・網戸		附・網戸・オペ・ A G (見込163)		附・網戸・オペ・ A G (見込163)												
特記事項		注：○印のついたものを採用する		符号の略号		共通略号		法規の略号		枠の形状		金物の略号																
(金属製建具) 1. アルミ製建具は、耐風圧性S-4、気密性A-3、水密性W-3とし、枠見込は特記なき限り70mmとする。 2. アルミ製建具は、(・RC・面・ALC)鉄骨・木造用サッシとし、 表面処理は、 ○カラー (陽極酸化皮膜9μm、着色系塗膜7μm) <・ブロンズ・ホワイト・ブラック・ステンカラー> ・塗装皮膜 (25μm) <・アクリル樹脂系・ポリウレタン樹脂系・フッ素樹脂系> 3. アルミ製建具のガラス押えは (・ビード・ガスケット○シリコンシーリング) とする。 4. 網戸付きの場合、ネットは (・塩ビ・ステンレス○レックス) 製とする。 5. 金物の緩衝ゴムとは指はさみケガ防止型パッキン等を示す。 (共通) 1. 建具金物は、特記なき限りステンレス製ミガキ仕上とする。 2. マスターキーは、(○要・不要) である。		A D アルミ製扉 A W アルミ製窓 A G アルミ製ガラリ S D スチール製扉 S W スチール製窓 S G スチール製ガラリ S T D ステンレス製扉 S T W ステンレス製窓 S T G ステンレス製ガラリ S H シャッター W D 木製扉 W W 木製窓 W G 木製ガラリ F ふすま S 障子 P パーティション		A L アルミ S スチール S T ステンレス H L ヘアライン仕上 M L 磨き仕上 S O P 合成樹脂調合ペイント A E-Y アクリル樹脂エナメル焼付け F S-Y フッ素樹脂塗料焼付け 附 附屋金物一式 O ペ オペレーター装置 (隠ぺい式) L C クリアラッカー U C ウレタンクリアー L E ラッカーエナメル O S オイルステイン P R ポリエステル化粧板 M R メラミン化粧板 S U スプルー 新島 新島ノ子紙 雲花 雲花紙		特定 特定防火設備 防火 防火設備 常開 常時開放式 常閉 常時閉鎖式 煙 煙感知器運動 進 非常用進入口 ガラスの略号 F L フロート板ガラス G スリガラス F 型板ガラス P W 網入り磨き板ガラス F W 網入り型板ガラス K F L 熱線吸収ガラス H F L 熱線反射ガラス T F L 強化ガラス (ｽｸｰﾙｽﾎﾟﾝ)		A B C D E F } } } } } } 窓摺の形状 A B C D E F G - - - - - ガラリの形状 A B C }}}} }		H 丁番 P H ビボットヒンジ F H フローヒンジ A H オートヒンジ L H ラバトリーヒンジ D T ドアチェック A S アームストッパー T 戸当り T-B 帽子掛け付き戸当り F O フランス落し E K 円筒錠 H K 本錠錠 K 空錠 R K レバーハンドル錠 H I K 引戸錠 H T K ホテル錠 H Y K 表示錠 G K グレモン錠 非 非常開放装置 R R ラバトリーラッチ B T 棒取手 H T 引手 T T 取手 R H レバーハンドル M 二重水切 L アングルピース A G アルミ鎖縁 T O 戸車 S O 底車 F T O フラッター戸車 L S ステンレスレール L T 真鍮レール L F フラッターレール S S 敷居すべり L A アルミ型材レール M K マグネットキャッチ K H ケースハンドル錠 B K 分電盤錠																		

特記		工事名		諸敷子供園新築工事		株式会社 剛 建築事務所 速水可次	
名称		建具表(1)		徳島市新成町1丁目51-1 1級建築士登録		第102935号	
図番		A-54		S: 1/100		年 月	
				TEL 088-622-0883		FAX 088-622-0885	

符号	場所	数量	法規	形状	材質・仕上	硝子	ガラリ	枠	沓摺	金物				
		AW 25	0・1歳児保育室・子育て支援室 外倒し(隠蔽式排煙)窓付引違い窓		AL	TFL-4	ランマFLL-3			附・網戸・オペ・緩衝ゴム				
		AW 26	0・1歳児保育室 引違い窓		AL	TFL-4				附・網戸・緩衝ゴム				
		AW 27	便所・沐浴室 引き違い窓		AL	TFL-4 (型)				附・網戸・緩衝ゴム				
		AW 28	玄関(子育て支援)		AL	TFL-4				附・網戸・緩衝ゴム				
		AW 29	多目的・女子・男子便所 突き出し窓		AL	F-4				附・網戸				
		AW 30	廊下 引き違い窓		AL	TFL-4				附・網戸・緩衝ゴム				
		AW 31	廊下 引き違い窓		AL	TFL-4				附・網戸・緩衝ゴム				
		AW 32	シャワーユニット ガラスパネ		AL	F-4				附・網戸				
符号	場所	数量	法規	形状	材質・仕上	硝子	ガラリ	枠	沓摺	金物				
		AW 33	調理室 引き違い窓		AL	TFL-4				附・網戸・緩衝ゴム・AG(見込80)・L				
		AW 34	調理室 引き違い窓		AL	TFL-4			ST フラット枠	附・網戸・緩衝ゴム・AG(見込80)・L				
		AW 35	調理室 FIX窓		AL	FL-3				附・AG(見込80)				
		AW 36	保管庫 引き違い窓		AL	F-4				附・網戸				
		AW 37	3歳児保育室(トップライト部) 外倒し(隠蔽式排煙)窓		AL	F-4				附・網戸・オペ				
		AW 38	3歳児保育室(トップライト部) 外倒し(隠蔽式排煙)窓		AL	F-4				附・網戸・オペ				
		AW 39	3歳児保育室(トップライト部) FIX窓		AL	F-4				附				
		AW 40	3歳児保育室(トップライト部) FIX窓		AL	F-4				附				
符号	場所	数量	法規	形状	材質・仕上	硝子	ガラリ	枠	沓摺	金物				
		AD 1	北側出入口 外倒し(隠蔽式排煙)窓付引違い戸		AL	TFL-4	ランマFLL-3			緩衝ゴム・HIK・オペ・網戸・附				
		AD 2	洗浄室 ランマFIX窓付片開き戸(通風ド)		AL	F-4			ST	RK・H・DT・AG(見込163)・網戸・附				
		AD 3	調理部門玄関 ランマ外倒し窓付片開き戸		AL	F-4	ランマFLL-3		ST	RK・H・DT・オペ・ランマ網戸・附				
		AD 4	調理室 片開き戸		AL	FL-3			ST	RK・H・DT・附				
		AD 5	荷受室 片引き戸(外付タイプ)		AL	FL-3				SUSBT・かま錠・FTO・SUSLF・附				
		AD 6	下処理室 片引き戸(外付タイプ)		AL	FL-3				SUSBT・かま錠・FTO・SUSLF・附				
		AD 7	子育て支援玄関 ランマFIX窓付引き違い戸		AL	TFL-5	ランマFLL-3		ST フラット枠	SUSBT・緩衝ゴム・HIK・附				
		J 1	玄関 ランマ袖FIX付き引分自動ド		AL 見込100	TFL-5	ランマFLL-3			L-コジツ装置・HK・注意表示マーク・自動検出方式(光線式(付)・附				
特記事項					符号の略号		共通略号		法規の略号		枠の形状		金物の略号	
(金属製建具) 1. アルミ製建具は、耐風圧性S-4、気密性A-3、水密性W-3とし、枠見込は特記なき限り70mmとする。 2. アルミ製建具は、(・RC・面・ALC・鉄骨・木造用サッシとし、表面処理は、・シルパー(陽極酸化皮膜9μm、透明系塗膜7μm)・カラー(陽極酸化皮膜9μm、着色系塗膜7μm)・ブロンズ・ホワイト・ブラック・ステンカラー・塗装皮膜(25μm)・<・アクリル樹脂系・ポリウレタン樹脂系・フッ素樹脂系> 3. アルミ製建具のガラス押えは、(・ビード・ガスケット○シリコンシーリング)とする。 4. 網戸付きの場合、ネットは、(・塩ビ・ステンレス○レックス)製とする。 5. (共通) 1. 建具金物は、特記なき限りステンレス製ミガキ仕上とする。 2. マスターキーは、(○要・不要)である。					AD アルミ製扉 AW アルミ製窓 AG アルミ製ガラリ SD スチール製扉 SW スチール製窓 SG スチール製ガラリ STD ステンレス製扉 STW ステンレス製窓 STG ステンレス製ガラリ SH シャッター WD 木製扉 WW 木製窓 WG 木製ガラリ F ふすま S 障子 P パーティション		AL アルミ S スチール ST ステンレス HL ヘアライン仕上 ML 磨き仕上 SOP 合成樹脂調合ペイント AE-Y アクリル樹脂エナメル焼付け FS-Y フッ素樹脂塗料焼付け 附 附属金物一式 オペ オペレーター装置 LC クリアラッカー UC ウレタンクリアー LE ラッカーエナメル OS オイルステイン PR ポリエステル化粧板 MR メラミン化粧板 SU スプルス 新島 新島ノ子紙 薔花 薔花紙		特定 特定防火設備 防火 防火設備 常開 常時開放式 常閉 常時閉鎖式 煙 煙感知器連動 進 非常用進入口 ガラスの略号 FL フロート板ガラス G スリガラス F 型板ガラス PW 網入り磨き板ガラス FW 網入り型板ガラス KFL 熱線吸収ガラス HFL 熱線反射ガラス TFL 強化ガラス(スカルテンバ)		A B C D E F A B C D E F G A B C		H 丁番 PH ビボットヒンジ FH フロアーヒンジ AH オートヒンジ LH ラバトリーヒンジ DT ドアチェック AS アームストッパー T 戸当り T-B 帽子掛け付き戸当り FO フランス落し EK 円筒錠 HK 木締錠 K 空錠 RK レバーハンドル錠 HIK 引戸錠 HTK ホテル錠 HYK 表示錠 GK グレモン錠 非 非常開放装置 RR ラバトリーラッチ BT 棒取手 HT 引手 TT 取手 RH レバーハンドル M 二重水切 L アンクルピース AG アルミ顔縁 TO 戸車 SO 底車 FTO フラッター戸車 LS ステンレスレール LT 真鍮レール LF フラッターレール SS 敷居すべり LA アルミ型材レール MK マグネットキャッチ KH ケースハンドル錠 BK 分電盤錠	
特記事項					工事名		名称		図番		年 月		株式会社 剛 建築事務所 速水 可次	
					託敷子供園新築工事		建具表(2)		A 55 S: 1/100		年 月		徳島市新成町1丁目51-1 1級建築士登録 第102935号	
													TEL 088-622-0883	
													FAX 088-622-0885	

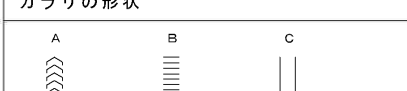特記事項	注：○印のついたものを採用する	符号の略号	共通略号	法規の略号	枠の形状	金物の略号	
(金属製建具) 1. アルミ製建具は、耐風圧性 S-4、気密性 A-3、水密性 W-3 とし、枠見込は特記なき限り 70mm とする。 2. アルミ製建具は、(・RC・面一・ALC・鉄骨・木造用サッシとし、 表面処理は、 ○カラー (陽極酸化皮膜 9 μm、着色系塗膜 7 μm) <・ブロンズ・ホワイト・ブラック・ステンカラー> ・塗装皮膜 (25 μm) <・アクリル樹脂系・ポリウレタン樹脂系・フッ素樹脂系> 3. アルミ製建具のガラス押えは、(・ビード・ガasket○シリコンシーリング) とする。 4. 網戸付きの場合、ネットは (・塩ビ・ステンレス○レックス) 製とする。 5.		AD アルミ製扉 AW アルミ製窓 AG アルミ製ガラリ SD スチール製扉 SW スチール製窓 SG スチール製ガラリ STD ステンレス製扉 STW ステンレス製窓 STG ステンレス製ガラリ SH シャッター WD 木製扉 WW 木製窓 WG 木製ガラリ F ふすま S 障子 P パーティション	AL アルミ S スチール ST ステンレス HL ヘアライン仕上 ML 磨き仕上 SOP 合成樹脂調査ペイント AE-Y アクリル樹脂エナメル焼付け FS-Y フッ素樹脂塗料焼付け 附 附属金物一式 OB オペレーター装置 LC クリアラッカー UC ウレタンクリアー LE ラッカーエナメル OS オイルステイン PR ポリエステル化粧板 MR メラミン化粧板 SU スプルス 新鳥 ノ子紙 薔花 薔花紙	特定 特定防火設備 防火 防火設備 常開 常時開放式 常閉 常時閉鎖式 燃 燃感知器連動 進 非常用進入口	A B C D E F  サ摺の形状 A B C D E F G  ガラリの形状 A B C 	H 丁番 PH ビボットヒンジ FH フロアーヒンジ AH オートヒンジ LH ラバトリーヒンジ DT ドアチェック AS アームストップバー T 戸当り T-B 帽子掛け付き戸当り FO フランス落し EK 円筒錠 HK 本締錠 K 空錠 RK レバーハンドル錠 HIK 引戸錠 HTK ホテル錠 HYK 表示錠 GK グレモン錠 非 非常開放装置	RR ラバトリーラッチ BT 棒取手 HT 取手 TT 引手 RH レバーハンドル M 二重水切 L アンクルピース AG アルミ縁鉄 TO 戸車 SO 底車 FTO フラッター戸車 LS ステンレスレール LT 真鍮レール LF フラッターレール SS 敷居すべり NN 中折れねじ締まり MK マグネットキャッチ KH ケースハンドル錠 BK 分電錠錠
(共通) 1. 建具金物は、特記なき限りステンレス製ミガキ仕上とする。 2. マスターキーは、(○要・不要) である。				FL フロート板ガラス G スリガラス F 型板ガラス PW 網入り磨き板ガラス FW 網入り型板ガラス KFL 熱線吸収ガラス HFL 熱線反射ガラス TFL 強化ガラス (スカーブパン)			

特記	工事名	読敷子供園新築工事						株式会社 岡田建築事務所
	名 称	建具表（３）						徳島市新蔵町１丁目51-1 TEL 088-622-0883 FAX 088-622-0885
	図番	A — ５６	S : 1 / 100	年 月				

符号	場所	数量	法規	WD	1	3・4・5歳児保育室・一時保育室 事務室	片引き框戸	うち	6ヶ所	WD	2	教材庫	引違いフラッシュ戸	2ヶ所	WD	3	押入(3歳児保育室)	引違いフラッシュ戸	1ヶ所	WD	4	3歳児保育室	片引きフラッシュ戸	1ヶ所	WD	5	教材庫・押入	引違いフラッシュ戸	3ヶ所	WD	6	倉庫(遊技室)	WD-6'	1ヶ所	WD	7	医務室・休養室	片引きフラッシュ戸	1ヶ所	WD	8	女子便所・男子便所	片引きフラッシュ戸	うち対称形2箇所	3ヶ所
形状					1,770						1,770					1,265					870					2,270					WD-6' 1,797 1,655					980					880				
材質・仕上				框／杉 鏡板／杉板厚18 UC塗						ポリ合板 小口／UC塗					クロス 小口／UC塗				ポリ合板 小口／UC塗				クロス 小口／UC塗				クロス 小口／UC塗				ポリ合板 小口／UC塗				ポリ合板 小口／UC塗				ポリ合板 小口／UC塗				ポリ合板 小口／UC塗		
硝子				FL-3																FL-3														FL-3								F-4			
ガラリ	
枠		沓摺	
金物				HIK・FTO・LF・BT・指詰防止T						HT・FTO・LF・ストップ・HK				同左					同左				同左				同左				同左														
符号	場所	数量	法規	WD	9	ホール(倉庫)	引違いフラッシュ戸	1ヶ所	WD	10	コンテナ・ストック・保管庫	片引きフラッシュ戸	うち	2ヶ所	WD	11	休憩室	片引きフラッシュ戸	1ヶ所	WD	12	便所	片引きフラッシュ戸	1ヶ所	WD	13	0～1歳・2歳児保育室	引き違い框戸	4ヶ所	WD	14	調乳室・手洗い	片引きフラッシュ戸	3ヶ所	WD	15	子育て支援室	袖FIX引き違い框戸	1ヶ所	WD	16	子育て支援室	片引き框戸	1ヶ所	
形状					1,725					1,000					880					650					1,770					880					195 40 1,800 40 195 2,270					1,000					
材質・仕上				ポリ合板 小口／UC塗					ポリ合板 小口／UC塗					ポリ合板 小口／UC塗				ポリ合板 小口／UC塗				框／杉 鏡板／杉板厚18 UC塗				ポリ合板 小口／UC塗				框／杉 鏡板／杉板厚18 UC塗				同左											
硝子									FL-3					FL-3				F-4				FL-3				FL-3				FL-3				TFL-4				FL-3							
ガラリ	
枠		沓摺	
金物				HT・FTO・LF・ストップ・HIK					同左					同左				HT・FTO・LF・ストップ・表示錠				HIK・FTO・LF・BT・指詰防止T				BT・FTO・LF・ストップ・HIK				BT・FTO・LF・ストップ・指詰防止T・HIK				同左											
符号	場所	数量	法規	WW	1	3・4・5歳児保育室	引き違い框窓	7ヶ所	WW	2	一時保育室	引き違い框窓	1ヶ所	WW	3	事務室	引き違い框窓	1ヶ所	WW	4	便所・沐浴室	引き違い框窓	2ヶ所	WW	5	2歳児保育室	引き違い框窓	2ヶ所																	
形状					▽FL 1,770					985 915					985 915					985 915					985 915																				
材質・仕上				框／杉 UC塗					同左				同左					同左				同左				同左																			
硝子				FL-3					同左				同左					同左				同左				同左																			
ガラリ	
枠		沓摺	
金物				HT・TO・NN					同左				同左					同左				同左				同左																			
特記事項				注：○印のついたものを採用する				符号の略号				共通略号				法規の略号				枠の形状				金物の略号																					
(木製建具) 1. 木製建具見込みは、特記無き限りフラッシュ戸(33)、框戸(36)、ガラス窓(30)とする。 2. 建具製作にあたり、現場寸法確認の上施工図を提出し、監督員の承認を得た後製作にかかる事。 3. 建具金物は、見本品を提出し、監督員の承認を受ける事。 4. 引戸・引違い戸部は、建具小口に指はさみ防止用ゴム(ピンチロック等)を取付けの事。				A D アルミ製扉 A W アルミ製窓 A G アルミ製ガラリ S D スチール製扉 S W スチール製窓 S G スチール製ガラリ S T D ステンレス製扉 S T W ステンレス製窓 S T G ステンレス製ガラリ S H シャッター W D 木製扉 W W 木製窓 W G 木製ガラリ F ふすま S 障子 P パーティション				A L アルミ S スチール S T ステンレス H L ヘアライン仕上 M L 磨き仕上 S O P 合成樹脂調合ペイント A E - Y アクリル樹脂エナメル焼付け F S - Y フッ素樹脂塗料焼付け 附 附屋金物一式 O B オペレーター装置 L C クリアラッカー U C ウレタンクリアー L E ラッカーエナメル O S オイルステイン P R ポリエステル化粧板 M R メラミン化粧板 S U スプルス 新島 新島ノ子紙 雲花 雲花紙				特定 特定防火設備 防火 防火設備 常開 常時開放式 常閉 常時閉鎖式 煙 煙感知器連動 進 非常用進入口				ガラスの略号 F L フロート板ガラス G スリガラス F 型板ガラス P W 網入り磨き板ガラス F W 網入り型板ガラス K F L 熱線吸収ガラス H F L 熱線反射ガラス T F L 強化ガラス(スカルテンバ)				A B C D E F A B C D E F G A B C				H 丁番 P H ビボットヒンジ F H フロアーヒンジ A H オートヒンジ L H ラバトリーヒンジ D T ドアチェック A S アームストッパー T 戸当り T - B 帽子掛け付き戸当り F O フランス落し E K 円筒錠 H K 木締錠 K 空錠 R K レバーハンドル錠 H I K 引戸錠 H T K ホテル錠 H Y K 表示錠 G K グレモン錠 非 非常開放装置				R R ラバトリーラッチ B T 棒取手 H T 引手 T T 取手 R H レバーハンドル M 二重水切 L アングルピース A G アルミ額縁 T O 戸車 S O 底車 F T O フラッター戸車 L S ステンレスレール L T 真鍮レール L F フラッターレール S S 敷居すべり N N 中折れ本締まり M K マグネットキャッチ K H ケースハンドル錠 B K 分電盤錠																	

特記			工事名			読敷子供園新築工事			株式会社 剛 建築事務所 速水 可次		
			名称			建具表(4)			徳島市新成町1丁目51-1 1級建築士登録		
			図番			A ー 57 S : 1 / 100 年 月			TEL 088-622-0883 第102935号		
									FAX 088-622-0885		