



As舗装工展開図 SC=1:100

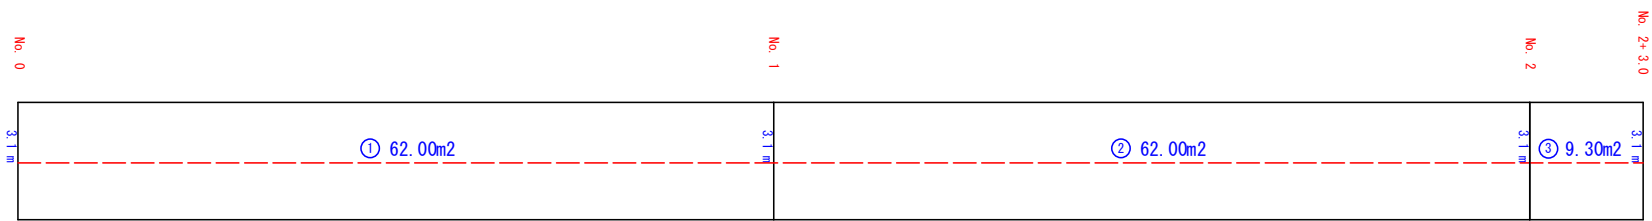


展開図				
	1辺	2辺	距離	面積
1	3.1	3.1	20.0	62.00
2	3.1	3.1	20.0	62.00
3	3.1	3.1	3.0	9.30
計				133.30

アスファルト舗装工 SC=1:20

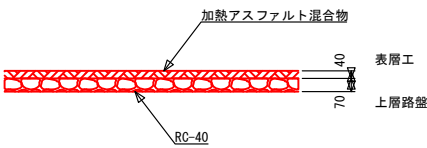


数 量 総 括 表				
工 種	種 別	規 格 及 び 算 式	単 位	数 量
土 工				
	土 砂 掘 削	(133.30×0.11)+(104.60×0.13)	m3	28.3
	残 土 処 理		m3	28.3
	土 砂 運 搬		m3	28.3
路 盤 工				
	不 随 整 正		m2	133.3
	路 盤 工		m2	133.3
アスファルト舗装工				
	A s 舗 装 工		m2	133.3
水 路 工 据 付				
	L 型 側 溝		m	104.6

L 形側溝 SC=1:20

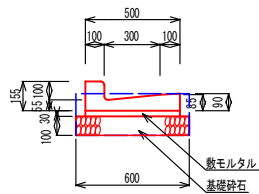

1. 0m当		
L 形側溝	数量2分-L-300	1.666 m3
敷モルタル		0.015 m3
基礎砕石	t=100m	0.6 m2
床 板		0.13 m3

L=104.6m

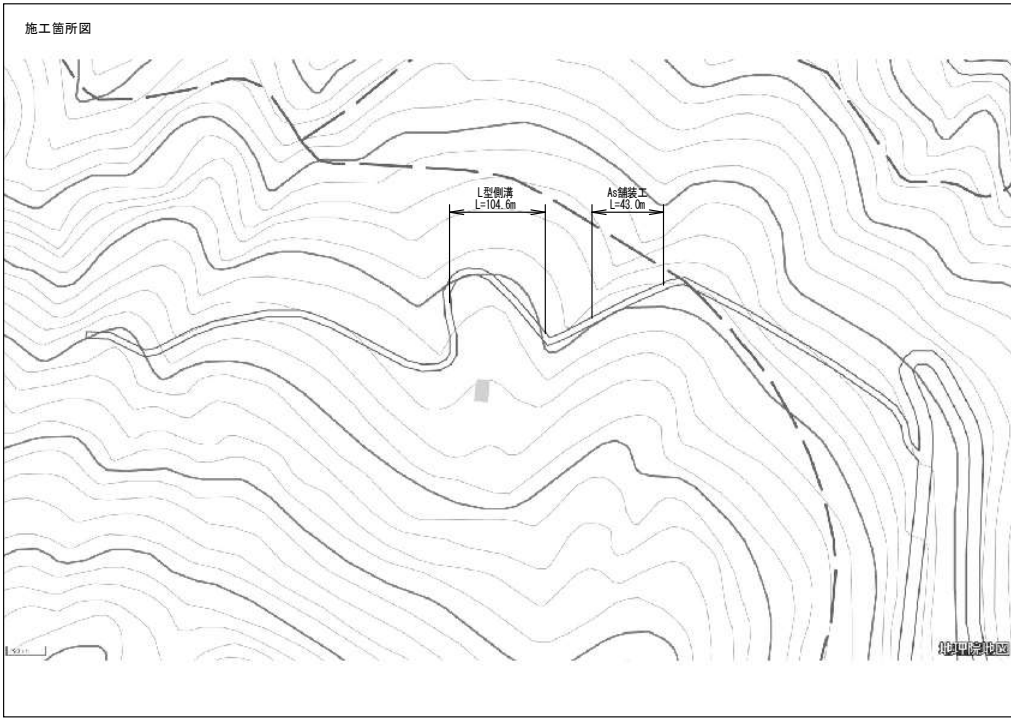

図面番号	第 1 号	図面総数	1 葉
図 名	展 開 図	縮 尺	図 示
名 称	令和7年度 県単林道事業 符野五倍木線舗装工事		
施 行 箇 所	那賀郡那賀町掛盤		
工 事 種 別	林道改良工事		
所 属 年 度	令 和 7 年 度	工 事 番 号	
町 長	設 計	製 図	那賀町役場 木 沢 支 所