


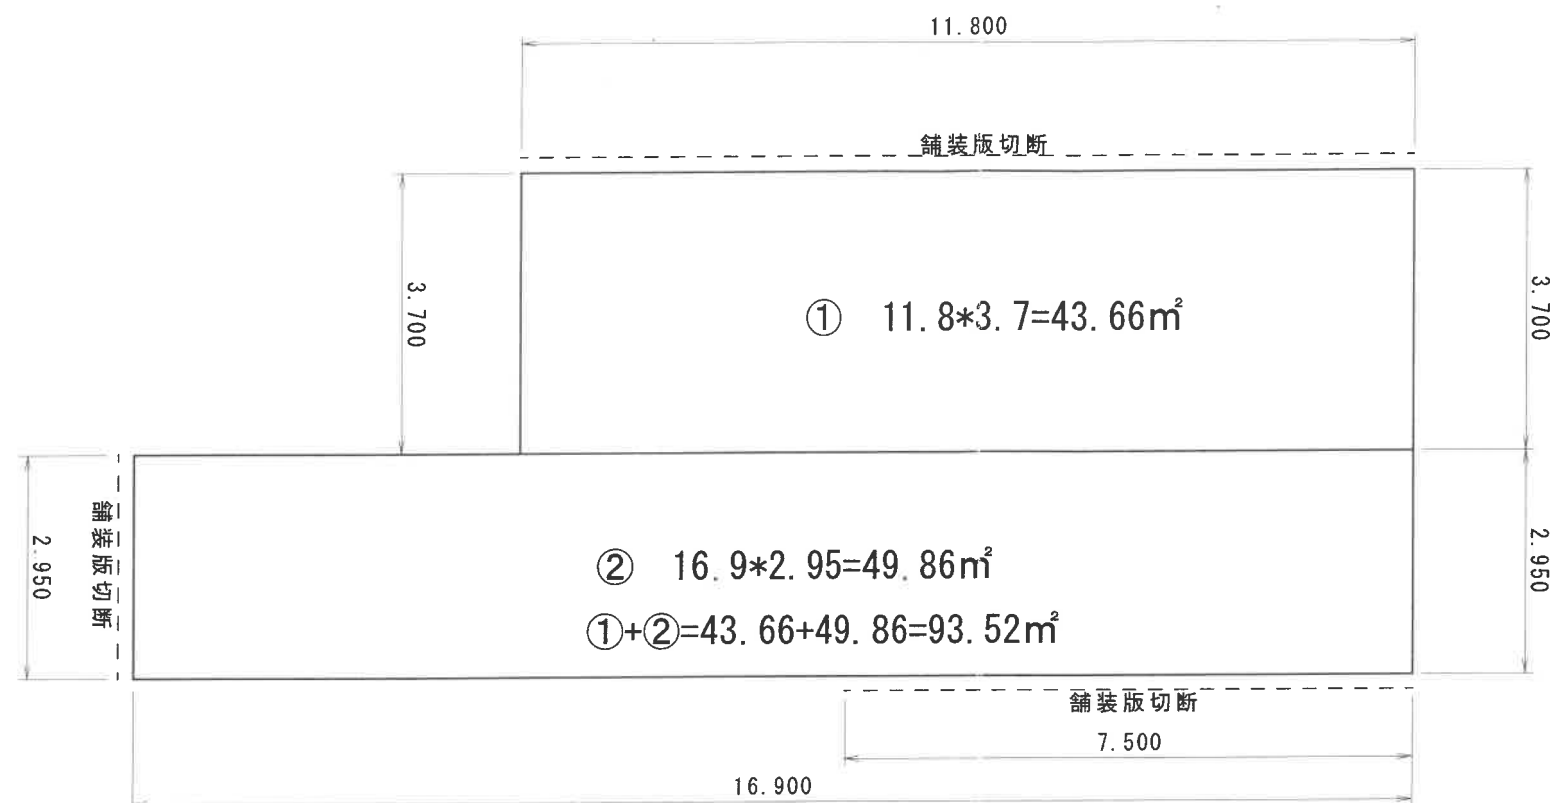

舗装版切断 11.80+2.95+7.50=22.25m

数量総括表

工 種	種 別	細 別	規 格	単 位	数 量	備 考
舗装工						
	舗装版切断			m	22.0	
	舗装版破砕			㎡	93.0	
	アスファルト搬運機			㎡	4.65	
	アスファルト処分			㎡	4.65	
	掘削			㎡	9.3	
	残土処分			㎡	9.3	
	セメント安定処理			㎡	93.0	
	不陸修正			㎡	93.0	
	上層路盤			㎡	93.0	
	表層			㎡	93.0	
	外側縁			m	16.0	
	中央縁			m	10.0	
	クロスマーク			個	1.0	
	減速帯			m	13.0	
	交通誘導員			人	5.0	

図面番号	第 号	図面総数	1 葉
図 面	舗装展開図	縮 尺	図 示
名 称	舗装工事		
施工箇所	那賀郡那賀町築ノ上		
工事種別	令和7年度 広域農道阿南丹生谷線橋舗装修繕工事		
所属年度	令和7年度	工事番号	
町長		課長	
	設計	製図	