

令和7年度 県土強靱化・レジリエンス推進事業ひらだにこども園窓ガラス飛散防止
フィルム設置工事

当 初 設 計 書

那賀町 すこやか子育て課

総括表

工 事 名	令和7年度 県土強靱化・レジリエンス推進事業ひらだにこども園窓ガラス飛散防止フィルム設置工事		
施 工 場 所	那賀郡那賀町大殿字中北14 ひらだにこども園		
施 工 期 間	令和7年9月2日 ～ 令和8年1月30日	発 注 元	那賀町
部 署 名	上那賀支所	担 当 者	松本 由香里
工 事 コード			
当初設計工事価格		当初請負工事価格	
変更設計工事価格		変更請負工事価格	
工 事 内 容	・仮設工 ・透明飛散防止フィルム設置		
備 考 欄			

本工事費内訳書

令和7年度 県土強靱化・レジリエンス推進事業ひらだにこども
園窓ガラス飛散防止フィルム設置工事

費目・工種・種別・細別・規格	単位	数 量		単 価		金 額	摘 要
透明飛散防止フィルム設置	式	1					1号明細書
直接工事費計							
諸経費							
工事費計							
調整							
合計							
消費税相当額							
工事費合計							

令和7年度 県土強靱化・レジリエンス推進事業ひらだ
にこども園窓ガラス飛散防止フィルム設置工事
透明飛散防止フィルム設置

明 細 書

(第1号)

名 称 ・ 規 格	単 位	数 量		単 価		金 額	仕 様	備 考
・仮設工 足場設置・解体 養生工	式	1.0						
・透明飛散防止フィルム設置 運搬・施工含む	m ²	107.0						衝撃破壊対応ガラス飛散フィルム適合品 ガラス 182枚
小計								

特記仕様書

本仕様書は那賀町（以下、「発注者」という。）が発注する「令和 7 年度 県土強靱化・レジリエンス推進事業ひらだにこども園窓ガラス飛散防止フィルム設置工事」について適用する物である。

1. 工事名

令和 7 年度 県土強靱化・レジリエンス推進事業ひらだにこども園窓ガラス飛散防止フィルム設置工事

2. 業務の目的

フィルム設置の目的は、ひらだにこども園における地震対策として各室の窓等の既設ガラスへ飛散防止フィルムを貼るものである。

3. 工期

契約の日の翌日から令和 8 年 1 月 30 日まで

4. 業務の概要

（1）工事箇所

徳島県那賀郡那賀町大殿字中北 14 番地 ひらだにこども園

（2）業務内容

窓等の既設ガラスへ飛散防止フィルムを貼り付ける。

（3）フィルムの種類

フィルムは JIS A5759:2016 に規定する性能項目のうち、衝撃破壊対応ガラス飛散防止フィルム（記号 GI-1）に適合している製品とする。

（4）設置場所

設置箇所及び枚数は別紙図面の通りであるが、詳細な貼り付け位置については監督員と協議の上決定すること。

5. 注意事項

ア 窓付近に設置してあるカーテン等のうち、窓枠に掛かるもので作業に支障があるものは、発注者で取り外すこと。また、本フィルム設置後には原型復旧を行うこと。

イ 移設出来ないものがある場合、協議により施工方法を決定する。

ウ 工事着手前にはこども園近隣施設、こども園利用者等への告知を行い、工事内容の周

知を行うこと。

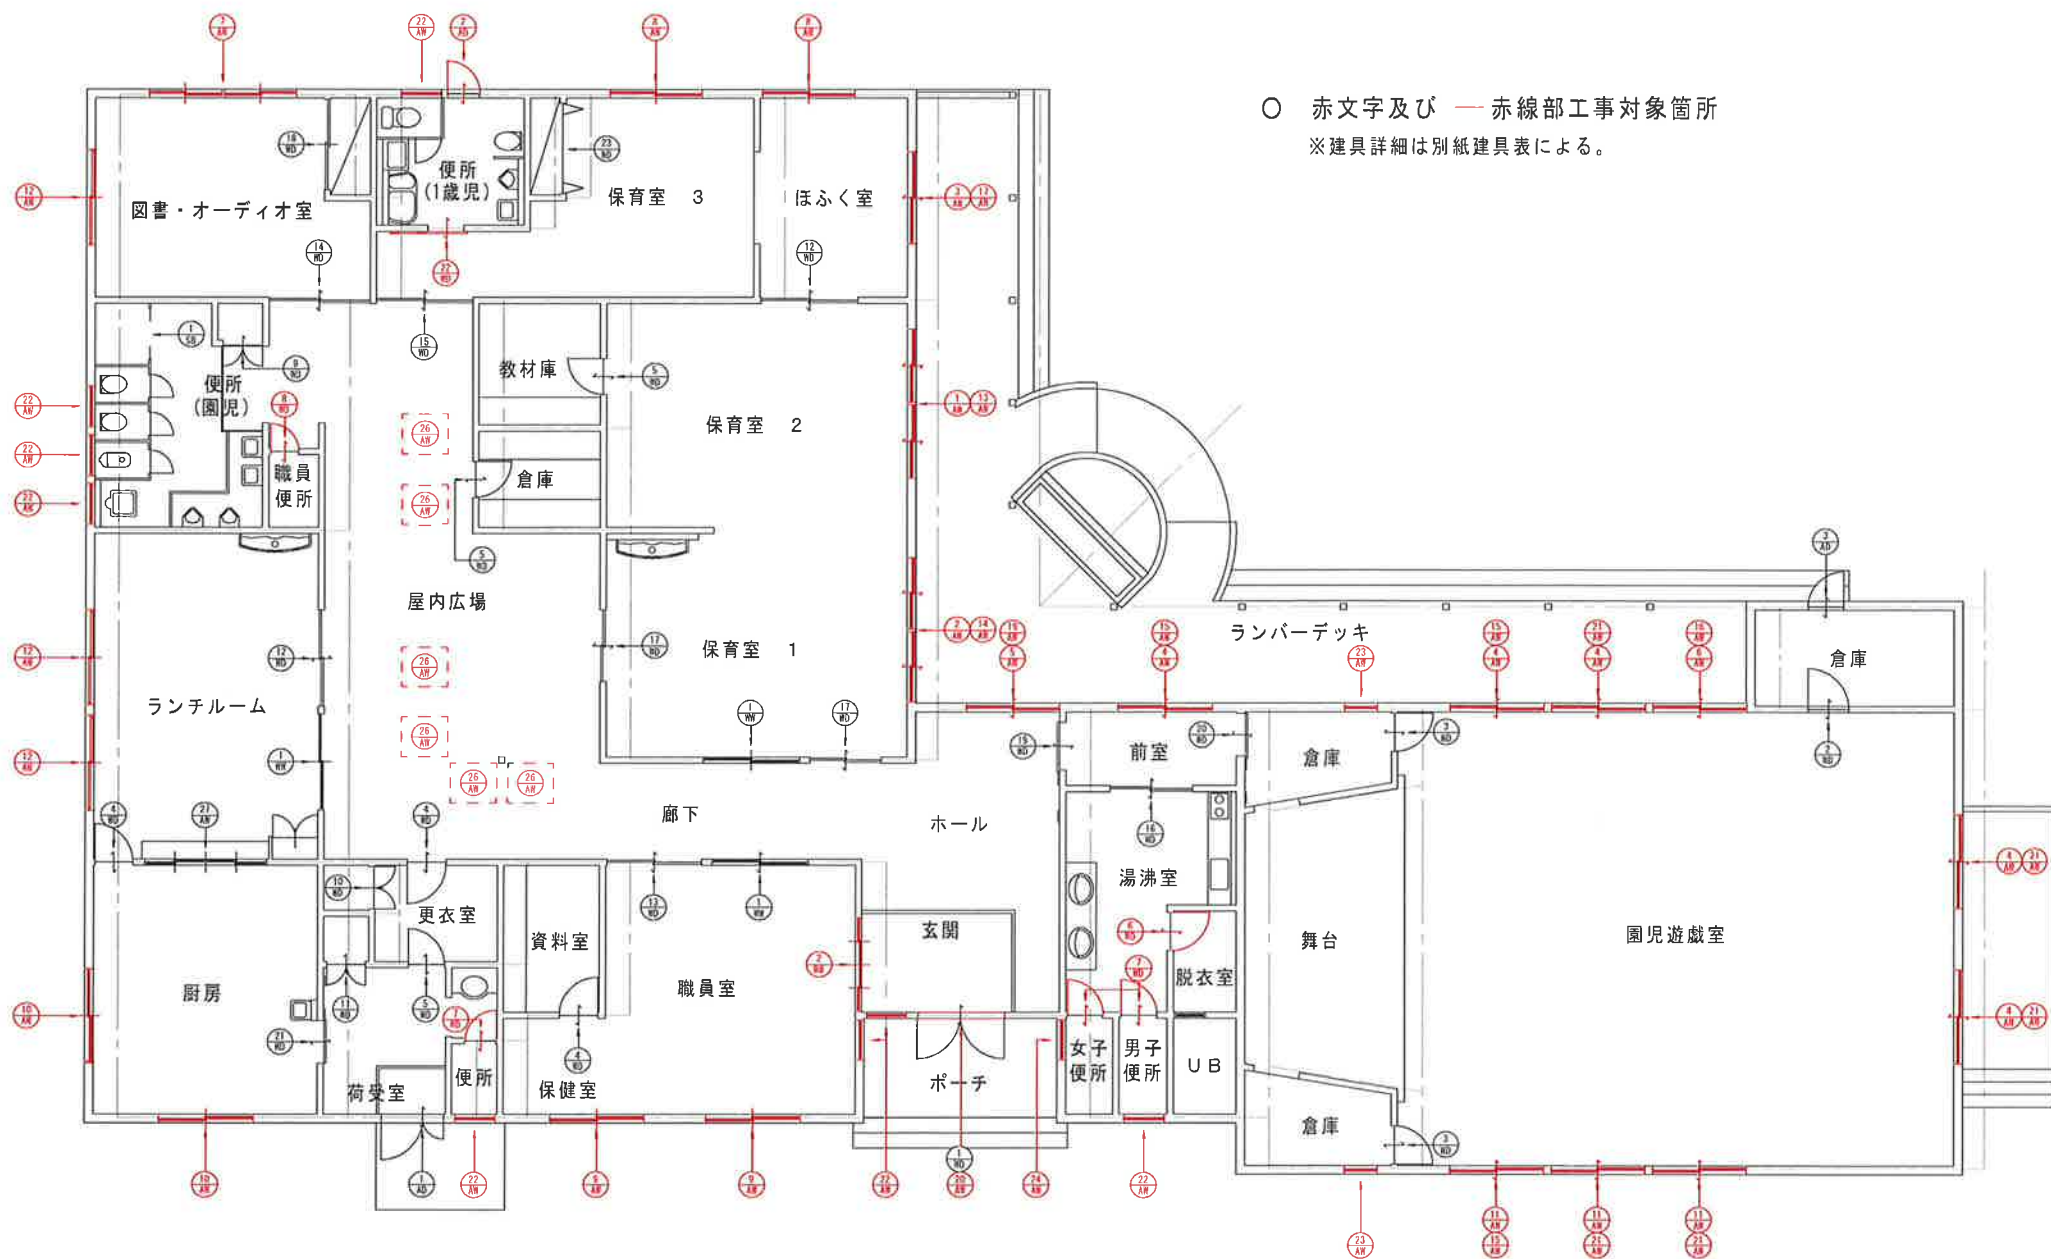
- エ 現場により発生する建設副産物については、契約の範囲内で適正に処分すること。
- オ 平日、および土曜日は開園しているため、業務の際は来園者の安全を第一とすること。
- カ 園内への車両の搬入については、園路の舗装等を傷めないよう工事を行うこと。
- キ 施工時間帯は基本 9 時 00 分から 17 時 00 分までとする。(監督職員が認める場合はその限りではない。)

6. 安全対策関係







- ア 本工事においては、現地の状況を十分把握し安全性、施工性等の検討を行い、請負者の責任において施工するものとする。また、作業時間外についても、容易に工事箇所であることが認識できるようにし、第三者が侵入できないよう対策を講ずること。
- イ 請負者は、安全管理を徹底すること。なお、工事の支障とならない既存施設を損傷させた場合は請負者の責任において施設の復旧を行うこと。

7. 本業務の留意事項


- ア 本業務は、本仕様書に基づいて実施すること。
- イ 請負者は、業務の実施にあたり、関係法令及び条例を遵守すること。
- ウ 請負者は、業務の実施にあたり、本町と十分な協議を行い、その意図や目的を理解したうえで、適切な実施体制、人員配置のもとで進めること。
- エ 納入に当たり、すこやか子育て課及び該当するこども園と連絡を密にすること
- オ 請負者は、業務の実施にあたり、業務にかかる最新の事例、情報を収集し、業務への反映に努めるとともに、実効性の高い具体的な提案を行うこと。
- カ 請負者は、業務の進捗について、本町に対して定期的に報告を行うこと。
- キ 施工前、施工中、施工後の写真撮影を行い、納入完了後にすこやか子育て課へ提出すること。
- ク 納入完了後、発注者へ報告し検査を受けること。
- ケ 請負者は、業務の遂行上知り得た秘密を他人に漏らしてはならない。
- コ 請負者は、本委託業務の全部又は主要な部分（概ね契約金額の 2 分の 1 以上に相当する業務）を一括して、第三者に再委託してはならない。
- サ 請負者は、本業務の一部を第三者に再委託するときは、あらかじめ本町に書面により報告し、本町の承認を得ること。
- シ 本仕様書に定めのない事項や本業務の実施にあたり疑義が生じた場合は、速やかに本町と協議を行い、指示を仰ぐこと。



平谷こども園建具平面図

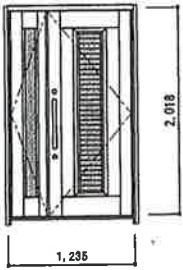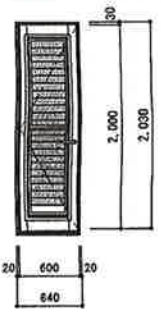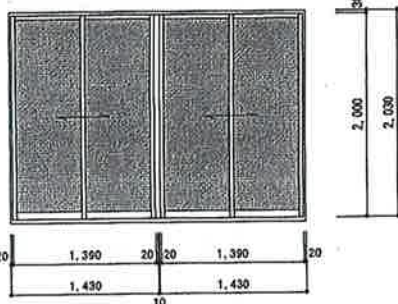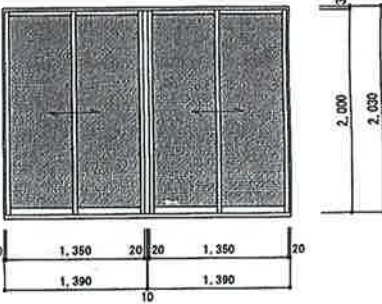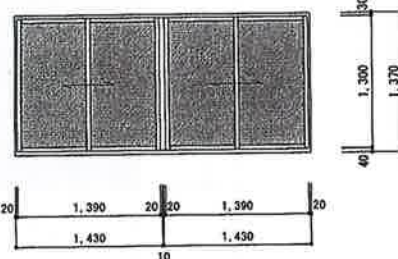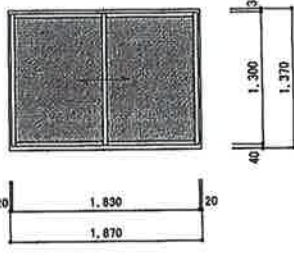附号	形式	① AD	親子開きアルミドア	② AD	片開きアルミドア
形状					
ヶ 処 数	1カ所	1カ所		1カ所	
場 所	有変置	有変置		便所 (1才児)	
見 込	81	81		86	
材 質	カラーアルミ	カラーアルミ		カラーアルミ	
硝 子	合せ硝子	合せ硝子		型板 A4	
金 物	DC 錠: プッシュブルグリップ錠 ストレートタイプ 附属金物一式	DC 錠: プッシュブルグリップ錠 ストレートタイプ 附属金物一式		DC 網戸 レバーハンドル錠 附属金物一式	
備 考	YKK玄關ドア プロントS11型 (通風タイプ) Cタイプ同等	YKK玄關ドア プロントS11型 (通風タイプ) Cタイプ同等		YKK住宅用サッシ エイビアJ 通風ドア同等	
附号	形式	③ AD	2通下枠ノンレール引違いアルミサッシ	④ AD	2通下枠ノンレール引違いアルミサッシ
形状					
ヶ 処 数	1カ所	1カ所		1カ所	
場 所	保育室2	保育室2		保育室1	
見 込	86	86		86	
材 質	カラーアルミ	カラーアルミ		カラーアルミ	
硝 子	複層硝子 透明 76+A+73	複層硝子 透明 76+A+73		複層硝子 透明 76+A+73	
金 物	通底方立 網戸 附属金物一式	通底方立 網戸 附属金物一式		通底方立 網戸 附属金物一式	
備 考	YKK住宅用サッシ エイビアJ (半外付 アンクル付) 同等	YKK住宅用サッシ エイビアJ (半外付 アンクル付) 同等		YKK住宅用サッシ エイビアJ (半外付 アンクル付) 同等	
附号	形式	⑤ AD	2通引違いアルミサッシ	⑥ AD	引違いアルミサッシ
形状					
ヶ 処 数	1カ所	1カ所		2カ所	
場 所	図書・オーディオ室	図書・オーディオ室		保育室3 ほうく室	
見 込	86	86		86	
材 質	カラーアルミ	カラーアルミ		カラーアルミ	
硝 子	複層硝子 透明 76+A+73	複層硝子 透明 76+A+73		複層硝子 透明 76+A+73	
金 物	通底方立 網戸 附属金物一式	通底方立 網戸 附属金物一式		網戸 附属金物一式	
備 考	YKK住宅用サッシ エイビアJ (半外付 アンクル付) 同等	YKK住宅用サッシ エイビアJ (半外付 アンクル付) 同等		YKK住宅用サッシ エイビアJ (半外付 アンクル付) 同等	

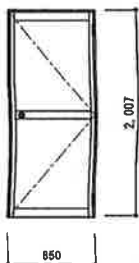③
AD 片開きアルミドア



1カ所

園児遊戯室 倉庫

71

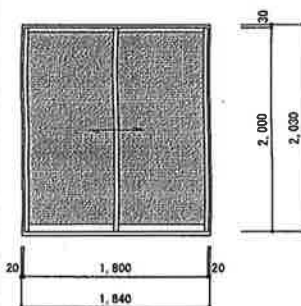
カラーアルミ

アルミパネル

DC ケースロック錠 附属金物一式

YKK汎用ドア 2HD同等

④
AB 下枠ノンレール引違いアルミサッシ



5カ所

園児遊戯室 前室

88

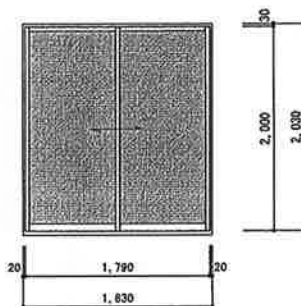
カラーアルミ

複層硝子 透明 75+A+73

網戸 附属金物一式

YKK住宅用サッシ エイビアJ (半外付 アングル付) 同等

④
AB 下枠ノンレール引違いアルミサッシ



1カ所

ホール

88

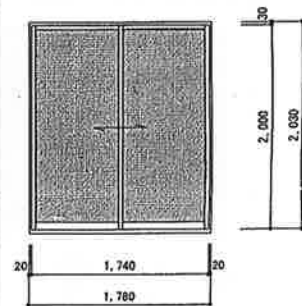
カラーアルミ

複層硝子 透明 75+A+73

網戸 附属金物一式

YKK住宅用サッシ エイビアJ (半外付 アングル付) 同等

④
AB 下枠ノンレール引違いアルミサッシ



1カ所

園児遊戯室

88

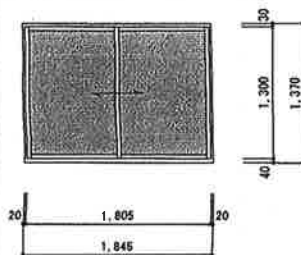
カラーアルミ

複層硝子 透明 75+A+73

網戸 附属金物一式

YKK住宅用サッシ エイビアJ (半外付 アングル付) 同等

⑩
AK 引違いアルミサッシ



2カ所

厨房

86

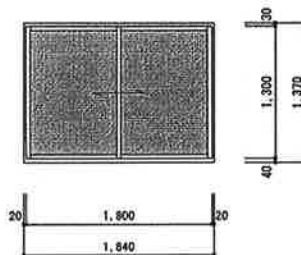
カラーアルミ

型板 A4

アルミ複層 網戸 附属金物一式

YKK住宅用サッシ エイビアJ (半外付 アングル付) 同等

⑩
AK 引違いアルミサッシ



3カ所

園児遊戯室

86

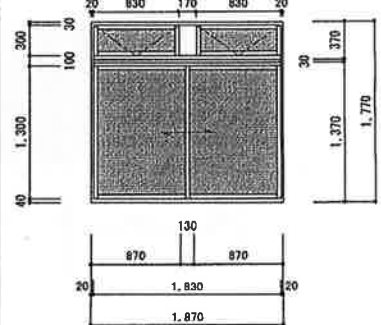
カラーアルミ

複層硝子 透明 75+A+73

網戸 附属金物一式

YKK住宅用サッシ エイビアJ (半外付 アングル付) 同等

⑫
2連外割し排煙窓(45度開き)+引違いアルミサッシ設置



3カ所

ランテールーム 図書・オーディオ室

88

カラーアルミ

複層硝子 透明 75+A+73 (引違い) 透明 A3 (排煙窓)

遠近方立 段窓扉目 ワンタッチオペレーター

網戸 (引違い) 附属金物一式

YKK住宅用サッシ エイビアJ (半外付 アングル付) 同等

平成21年度 地域活性化・経済危機
対策臨時交付金事業

那賀町平谷保育園建築工事
建 具 表 (1)

SCALE
1:50

35
A









有限 堤 建築設計研究室

徳島市末広2丁目 1-110
TEL (088) -625-0203









1級建築士事務所登録 第61105号
1級建築士登録 第68753号 堀 貴二

附号	形式	13 AW	14 AW	15 AW
		4連外側アルミ排煙窓 (45度開き)	4連外側アルミ排煙窓 (45度開き)	3連外側アルミ排煙窓 (45度開き)
形状				
ヶ 処 数		1カ所	1カ所	2カ所
場 所		保育室2	保育室1	園児遊戯室
見 込		88	86	86
材 質		カラーアルミ	カラーアルミ	カラーアルミ
硝 子		透明 A3	透明 A3	透明 A3
金 物		通窓方立 ワンタッチオペレーター 附属金物一式	通窓方立 ワンタッチオペレーター 附属金物一式	通窓方立 ワンタッチオペレーター 附属金物一式
備 考		YKK住宅用サッシ エイピアJ (半外付 アングル付) 同等	YKK住宅用サッシ エイピアJ (半外付 アングル付) 同等	YKK住宅用サッシ エイピアJ (半外付 アングル付)
附号	形式	16 AW	17 AW	18 AW
		3連外側アルミ排煙窓 (45度開き)	2連外側アルミ排煙窓 (45度開き)	3連外側アルミ窓
形状				
ヶ 処 数		1カ所	1カ所	5カ所
場 所		ホール	玄関	園児遊戯室
見 込		86	86	86
材 質		カラーアルミ	カラーアルミ	カラーアルミ
硝 子		透明 A3	透明 A3	透明 A3
金 物		通窓方立 ワンタッチオペレーター 附属金物一式	通窓方立 ワンタッチオペレーター 附属金物一式	通窓方立 附属金物一式
備 考		YKK住宅用サッシ エイピアJ (半外付 アングル付) 同等	YKK住宅用サッシ エイピアJ (半外付 アングル付) 同等	YKK住宅用サッシ エイピアJ (半外付 アングル付)
附号	形式	19 AW	20 AW	21 AW
		F1Xアルミ窓	アルミトップライト (F1X窓)	4枚引違いアルミサッシ
形状				
ヶ 処 数		2カ所	8カ所	1カ所
場 所		玄関 職員室	廊下広場	ランチルーム
見 込		88		87
材 質		カラーアルミ	カラーアルミ	カラーアルミ
硝 子		複層硝子 透明 T5+A+T3	複層硝子 網入透明 T6.8+A+透明T5	アクリルパネル (硝子カラーマット調)
金 物		附属金物一式	附属金物一式	アルミ縦横 附属金物一式
備 考		YKK住宅用サッシ エイピアJ (半外付 アングル付) 同等	YKK新断熱窓スカイスルー ウィンテル (F1X窓) 又は、ベルックス (F1X窓) 同等	YKKスクリーンパーティション透光ユニット引違い窓

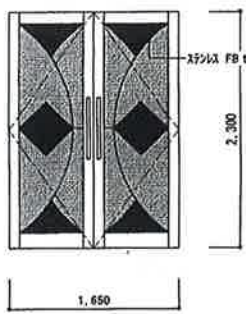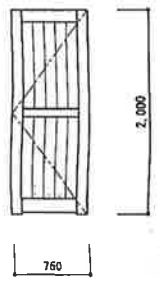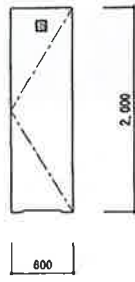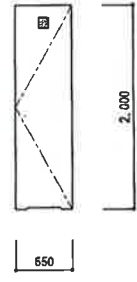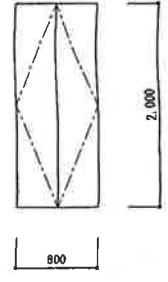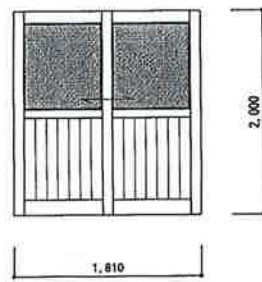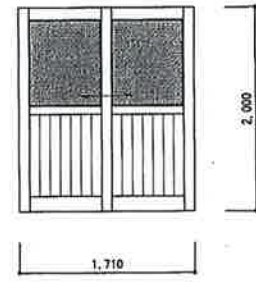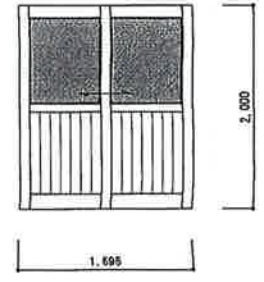※ 排煙窓の操作オペレーターのハンドルの位置は、床より800~1500のところに取付ける事

附号	形式	① WD	② WD	③ WD
		開閉中抜き木製玄関ドア	木製片開きドア	木製片開きドア
形 状				
ヶ 処 数		1カ所	1カ所	2カ所
場 所		玄関	園児遊戯室	園児遊戯室
見 込		45	36	36
材 質		桧 無公害木材保護塗料塗り 枠アルミ	杉 無公害木材保護塗料塗り	杉 無公害木材保護塗料塗り
硝 子		学校用強化硝子 ア6		
金 物		ピボットヒンジ フランス差し シリンダー錠 DC ステンレスツズリ ドアハンドル (ステンレスL=600) 附属金物一式	レバーハンドル ピボットヒンジ DC	レバーハンドル ピボットヒンジ DC
備 考			換気スリット付	換気スリット付
附号	形式	⑦ WD	⑧ WD	⑨ WD
		木製片開き中抜きドア	木製片開き中抜きドア	木製開閉きドア
形 状				
ヶ 処 数		3カ所	1カ所	1カ所
場 所		男子便所 女子便所 荷受室便所	職員便所	置内広場掃除具入れ
見 込		36	36	36
材 質		化粧ボードフラッシュ (アイカ：ラビアンポリ程度)	化粧ボードフラッシュ (アイカ：ラビアンポリ程度)	化粧ボードフラッシュ (アイカ：ラビアンポリ程度)
硝 子		型板 ア4	型板 ア4	
金 物		レバーハンドル 丁番 DC 表示錠	レバーハンドル 丁番 DC 表示錠	取手 丁番 マグネットキャッチ
備 考		換気スリット付	換気スリット付	
附号	形式	⑬ WD	⑭ WD	⑮ WD
		木製引違い中抜きドア	木製引違い中抜きドア	木製引違い中抜きドア
形 状				
ヶ 処 数		1カ所	1カ所	1カ所
場 所		職員室	図書・オーディオ室	保育室3
見 込		36	36	36
材 質		杉 無公害木材保護塗料塗り	杉 無公害木材保護塗料塗り	杉 無公害木材保護塗料塗り
硝 子		学校用強化硝子透明 ア4	学校用強化硝子透明 ア4	学校用強化硝子透明 ア4
金 物		引手 レール(T型) 戸車(T型用) 指詰め防止ゴム	引手 レール(T型) 戸車(T型用) 指詰め防止ゴム	引手 レール(T型) 戸車(T型用) 指詰め防止:
備 考		引手・戸車(ケース):SUS(304) レール:アルミ	引手・戸車(ケース):SUS(304) レール:アルミ	引手・戸車(ケース):SUS(304) レール:アルミ

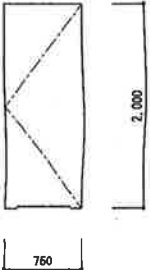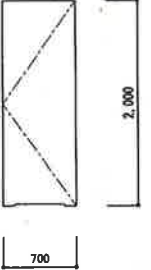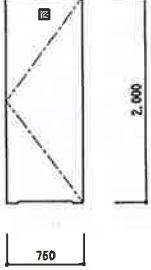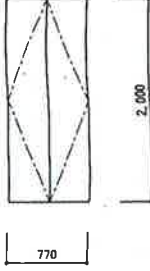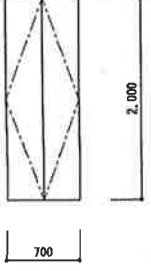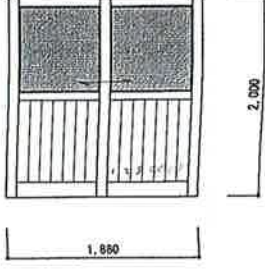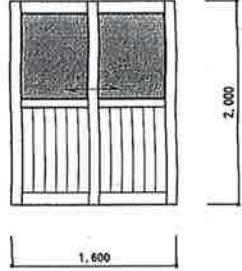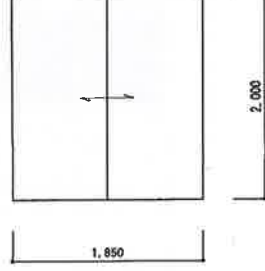注・無公害木材保護塗料：オスモカラーワンコートオンリー1回塗 (OSMO同等品)

④ WD 木製片開きドア 	⑤ WD 木製片開きドア 	⑥ WD 木製片開き中抜きドア 
3カ所	3カ所	1カ所
ランヂルーム 更衣室 資料室	更衣室 教材庫 屋内広場倉庫	脱衣室
36	36	36
化粧ボードフラッシュ (アイカ:ラビアンポリ程度)	化粧ボードフラッシュ (アイカ:ラビアンポリ程度)	化粧ボードフラッシュ (アイカ:ラビアンポリ程度)
レバーハンドル 丁番 DC シリンダー錠 (ランヂルーム) 表示錠 (更衣室)	レバーハンドル 丁番 DC 表示錠 (更衣室)	レバーハンドル 丁番 DC 表示錠
換気スリット付	換気スリット付	換気スリット付
⑩ WD 木製両開きドア 	⑪ WD 木製両開きドア 	⑫ WD 木製引違い中抜きドア 
1カ所	1カ所	2カ所
更衣室掃除具入れ	荷受置収納	ランヂルーム ぼふく室
36	36	36
化粧ボードフラッシュ (アイカ:ラビアンポリ程度)	化粧ボードフラッシュ (アイカ:ラビアンポリ程度)	杉 無公害木材保護塗料塗り
取手 丁番 マグネットキャッチ	取手 丁番 マグネットキャッチ	学校用強化硝子透明 A4 シルバ
		引手 レール (T型) 戸車 (T型用) 指つめ防止ゴム
		引手・戸車 (ケース): SUS (304) レール: アルミ
⑬ WD 木製引違い中抜きドア 	⑭ WD 木製引違い中抜きドア 	⑮ WD 木製引違いドア 
1カ所	2カ所	1カ所
図書	保育室1	図書・オーディオ室収納
36	36	36
杉 無公害木材保護塗料塗り	杉 無公害木材保護塗料塗り	化粧ボードフラッシュ (アイカ:ラビアンポリ程度)
学校用強化硝子透明 A4	学校用強化硝子透明 A4	
引手 レール (T型) 戸車 (T型用) 指つめ防止ゴム	引手 レール (T型) 戸車 (T型用) 指つめ防止ゴム	引手 レール (T型) 戸車 (T型用) 指つめ防止ゴム
引手・戸車 (ケース): SUS (304) レール: アルミ	引手・戸車 (ケース): SUS (304) レール: アルミ	引手・戸車 (ケース): SUS (304) レール: アルミ

平成21年度 地域活性化・経済危機
対策臨時交付金事業

那賀町平谷保育園建築工事
建 具 表 (3)

SCALE
1:50

37

A

有限
会社

堤 建築設計研究室


徳島市末広2丁目 1-110
TEL (088) -626-0203

1級建築士事務所登録 第61105号
1級建築士登録 第68753号 堤 育二


附号	形式	19 WD	木製引きドア	20 WD	木製引きドア	21 WD	木製引きドア
形状							
ヶ 処 数		1カ所		1カ所		1カ所	
場 所		ホール		教室		廊下	
見 込		36		36		36	
材 質		杉 無公害木材保護塗料塗り		杉 無公害木材保護塗料塗り		化粧ボードフラッシュ (アイカ:ラビアンポリ程度)	
硝 子							
金 物		引手 レール(T型) 戸車(T型用) 指詰め防止ゴム		引手 レール(T型) 戸車(T型用) 指詰め防止ゴム		引手 レール(T型) 戸車(T型用) 指詰め防止ゴム	
備 考		引手・戸車(ケース):SUS(304) レール:アルミ		引手・戸車(ケース):SUS(304) レール:アルミ		引手・戸車(ケース):SUS(304) レール:アルミ	
附号	形式	1 NW	木製引違い窓	2 NW	木製4枚引違い窓		
形状							
ヶ 処 数		3カ所		1カ所			
場 所		ランチルーム 職員室 保育室1		職員室			
見 込		30		30			
材 質		杉 無公害木材保護塗料塗り		杉 無公害木材保護塗料塗り			
硝 子		学校用強化硝子透明 ア4		透明 ア3			
金 物		引手 (SUS304)		引手 (SUS304)			
備 考							
附号	形式	1 TB	トイレブース			2 TB	トイレブース
形状							
ヶ 処 数		1カ所				1カ所	
場 所		便所 (1才児)				便所 (園児)	
見 込		40				40	
材 質		メラミン樹脂化粧板				メラミン樹脂化粧板	
硝 子							
金 物		丁番 戸出し 取手 脚金物 附属金物一式				丁番 戸出し 取手 脚金物 附属金物一式	
備 考		丁番 取手 脚金物はステンレスとする				丁番 取手 脚金物はステンレスとする	

注・無公害木材保護塗料: オスモカラーワンコートオンリー1回塗 (OSMO同等品)

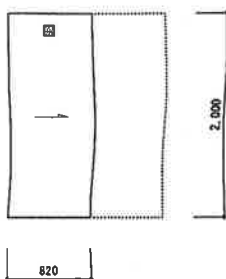22 木製片引き中抜きドア



23 木製4枚折りドア

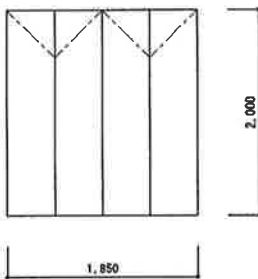

1カ所

便所 (1才児)

36

化粧ボードフラッシュ (アイカ:ラビアンボリ種度)

型板 74

引手 レール (T型) 戸車 (T型用) 指詰め防止ゴム

引手・戸車 (ケース): SUS (304) レール: アルミ

1カ所

保育室3教材庫

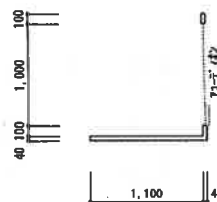
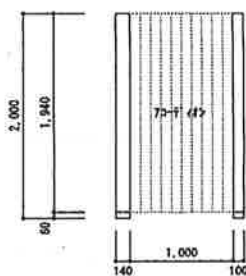
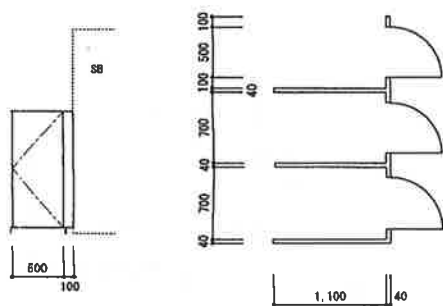
36

化粧ボードフラッシュ (アイカ:ラビアンボリ種度)

手掛 折り戸金具一式

建具小口丸面取り (指詰め防止)

28 シャワーブース



1カ所

便所 (園児)

40

樹脂板層メラミン化粧板

脚金物 (巾木タイプ) 附属金物一式

脚金物はステンレスとする

平成21年度 地域活性化・経済危機
対策臨時交付金事業

那賀町平谷保育園建築工事
建具表 (4)

SCALE
1:50

38

A

有限 堤 建築設計研究室

徳島市末広2丁目 1-110
TEL (088) -625-0203

1級建築士事務所登録 第61106号
1級建築士登録 第68753号 堤 育二

※既存型板及びフロート部フィルム張り
パターン③

1

記号	箇所数	硝子寸(開口枠内々)		枚数	硝子		合計	飛散防止
		W	H		現状 ※複層はペアレックス	改修後	面積 m ²	
A D 1	1			1	合硝子	そのまま	0.00	-
A D 2	1	1,830	2,000	1	型板:F4	そのまま	3.66	既存フィルム張り (内側のみ)
A D 3	1			1	アルミフラッシュ	そのまま	0.00	-
A W 1	1	1,390	2,000	2	複層透明:FL5+A+FL3	そのまま	5.56	既存フィルム張り (内側のみ)
A W 2	1	1,350	2,000	2	複層透明:FL5+A+FL3	そのまま	5.40	既存フィルム張り (内側のみ)
A W 3	1	1,830	2,000	1	複層透明:FL5+A+FL3	そのまま	3.66	既存フィルム張り (内側のみ)
A W 4	5	1,800	2,000	1	複層透明:FL5+A+FL3	そのまま	18.00	既存フィルム張り (内側のみ)
A W 5	1	1,790	2,000	1	複層透明:FL5+A+FL3	そのまま	3.58	既存フィルム張り (内側のみ)
A W 6	1	1,740	2,000	1	複層透明:FL5+A+FL3	そのまま	3.48	既存フィルム張り (内側のみ)
A W 7	1	1,390	1,300	2	複層透明:FL5+A+FL3	そのまま	3.61	既存フィルム張り (内側のみ)
A W 8	2	1,830	1,300	1	複層透明:FL5+A+FL3	そのまま	4.76	既存フィルム張り (内側のみ)
A W 9	2	1,805	1,300	1	複層透明:FL5+A+FL3	そのまま	4.69	既存フィルム張り (内側のみ)
A W 10	2	1,805	1,300	1	型板:F4	そのまま	4.69	既存フィルム張り (内側のみ)
A W 11	3	1,800	1,300	1	複層透明:FL5+A+FL3	そのまま	7.02	既存フィルム張り (内側のみ)
A W 12(引違)	3	1,830	1,370	1	複層透明:FL5+A+FL3	そのまま	7.52	既存フィルム張り (内側のみ)
A W 12(排煙)	3	830	370	2	透明:FL3	そのまま	1.84	既存フィルム張り (内側のみ)
A W 13	1	670	300	4	透明:FL3	そのまま	0.80	既存フィルム張り (内側のみ)
A W 14	1	650	300	4	透明:FL3	そのまま	0.78	既存フィルム張り (内側のみ)
A W 15	2	605	700	3	透明:FL3	そのまま	2.54	既存フィルム張り (内側のみ)
A W 16	1	585	700	3	透明:FL3	そのまま	1.23	既存フィルム張り (内側のみ)
A W 17	1	615	300	3	透明:FL3	そのまま	0.55	既存フィルム張り (内側のみ)
A W 18	1	605	300	3	透明:FL3	そのまま	0.54	既存フィルム張り (内側のみ)
A W 19	1	600	300	3	透明:FL3	そのまま	0.54	既存フィルム張り (内側のみ)
A W 20	1	840	500	2	透明:FL3	そのまま	0.84	既存フィルム張り (内側のみ)
A W 21	5	605	700	3	透明:FL3	そのまま	6.35	既存フィルム張り (内側のみ)
A W 22	10	780	500	1	型板:F4	そのまま	3.90	既存フィルム張り (内側のみ)
A W 23	2	640	700	1	型板:F4	そのまま	0.90	既存フィルム張り (内側のみ)
A W 24	1	640	500	1	型板:F4	そのまま	0.32	既存フィルム張り (内側のみ)
A W 25	2	740	2,300	1	複層透明:FL5+A+FL3	そのまま	3.40	既存フィルム張り (内側のみ)
A W 26	6	780	890	1	複層:PW 6.8+A+FL5	そのまま	4.17	既存フィルム張り (内側のみ)
A W 27	1	2,370	1,072	1	アクリルパネル	そのまま	0.00	-
W D 1	1	1,050	2,000	1	学校用強化:T5	そのまま	0.00	-
W D 2	1			1	杉板フラッシュ	そのまま	0.00	-
W D 3	2			1	杉板フラッシュ	そのまま	0.00	-

[illegible]