

No.	58	白石橋	路 線	町道	他	オバナ廻り線	所在地	徳島県那賀郡那賀町白石	起点からの距離	不明
河 川 名	白石谷川						橋梁写真 令和2年3月2日 撮影			
施 工 年 度	下 部 工	昭和34年度					全橋側面  全橋平面 			
	上 部 工	昭和34年度(昭和35年3月)								
橋 格 (荷 重)	一等橋		線 形	直. 斜. (曲) ° r =						
橋 梁 分 類	路面位置	上路橋								
	上 部 工	構造形式	鈑桁橋							
		使用材料	鋼橋							
		床版材料	コンクリート系							
	下部工基礎	直接基礎								
橋 の 巾 員	道 路 部	7.00m	車 道	7.00m	歩道等	0.00m				
径 間 数	2	径 間 割		12.25m+12.25m						
橋 種 型 式	上 単純鋼溶接鈑桁橋									
	下 重力式橋台, 壁式橋脚									
添 加 物										
橋 面 (舗 装)	コンクリート舗装			塗装面積			m2			
高 欄	橋梁用高欄									
耐 荷 荷 重										
修 繕 概 要										
摘 要										


No.		川口橋	路 線	町道	他	和食北地線	所在地	徳島県那賀郡那賀町和食郷字南川	起点からの距離	
河 川 名	河川(中山川)						橋梁写真 令和5年11月24日 撮影			
施 工 年 度	下 部 工	1971年					全橋側面			
	上 部 工	1971年								
橋 格 (荷 重)	2等橋		線 形	⊙ 直. 斜. 曲. ° r =						
橋 梁 分 類	路面位置	上路橋								
	上 部 工	構造形式	鈑桁橋							
		使用材料	鋼橋							
		床版材料	コンクリート系							
	下部工基礎	直接基礎								
橋 の 巾 員	道 路 部	5.00m	車 道	5.00m	歩道等	0.00m				
径 間 数	1	径 間 割	@36.00							
橋 種 型 式	上 単純鋼リベット鈑桁橋									
	下 半重力式橋台									
添 加 物	水道管									
橋 面 (舗 装)	コンクリート		塗装面積	540 m ²						
高 欄	橋梁用防護柵、フェンス									
耐 荷 荷 重										
修 繕 概 要	再塗装(H29.2)									
摘 要										

河川名	河川(中山川)	部 材 主 要 諸 元	主 桁			横 桁		縦 桁		床 版(支 間)		川口橋	No.
			支 間	間 隔	本 数	支 間	間 隔	支 間	間 隔	単 純 版	片 持 版		
			(m)	(m)	(本)	(m)	(m)	(m)	(m)	連 続 (m)	(m)		
			36.0		2								

一 般 図

全橋側面図 縮尺
全断面 縮尺

橋 長	36.00 m	橋面積	180.00 m ²
-----	---------	-----	-----------------------

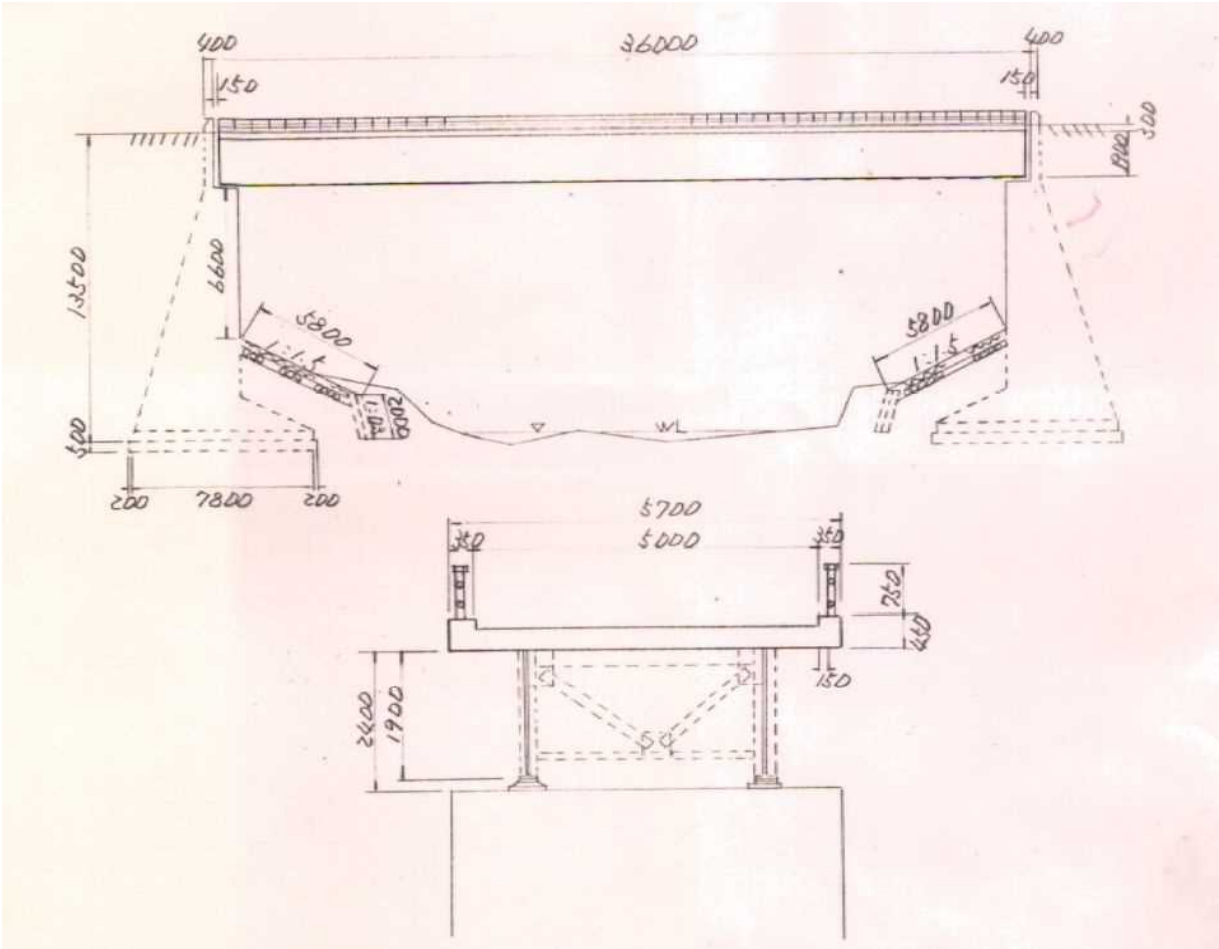

位置図(国土地理院)



【拡大図】

