



位置図

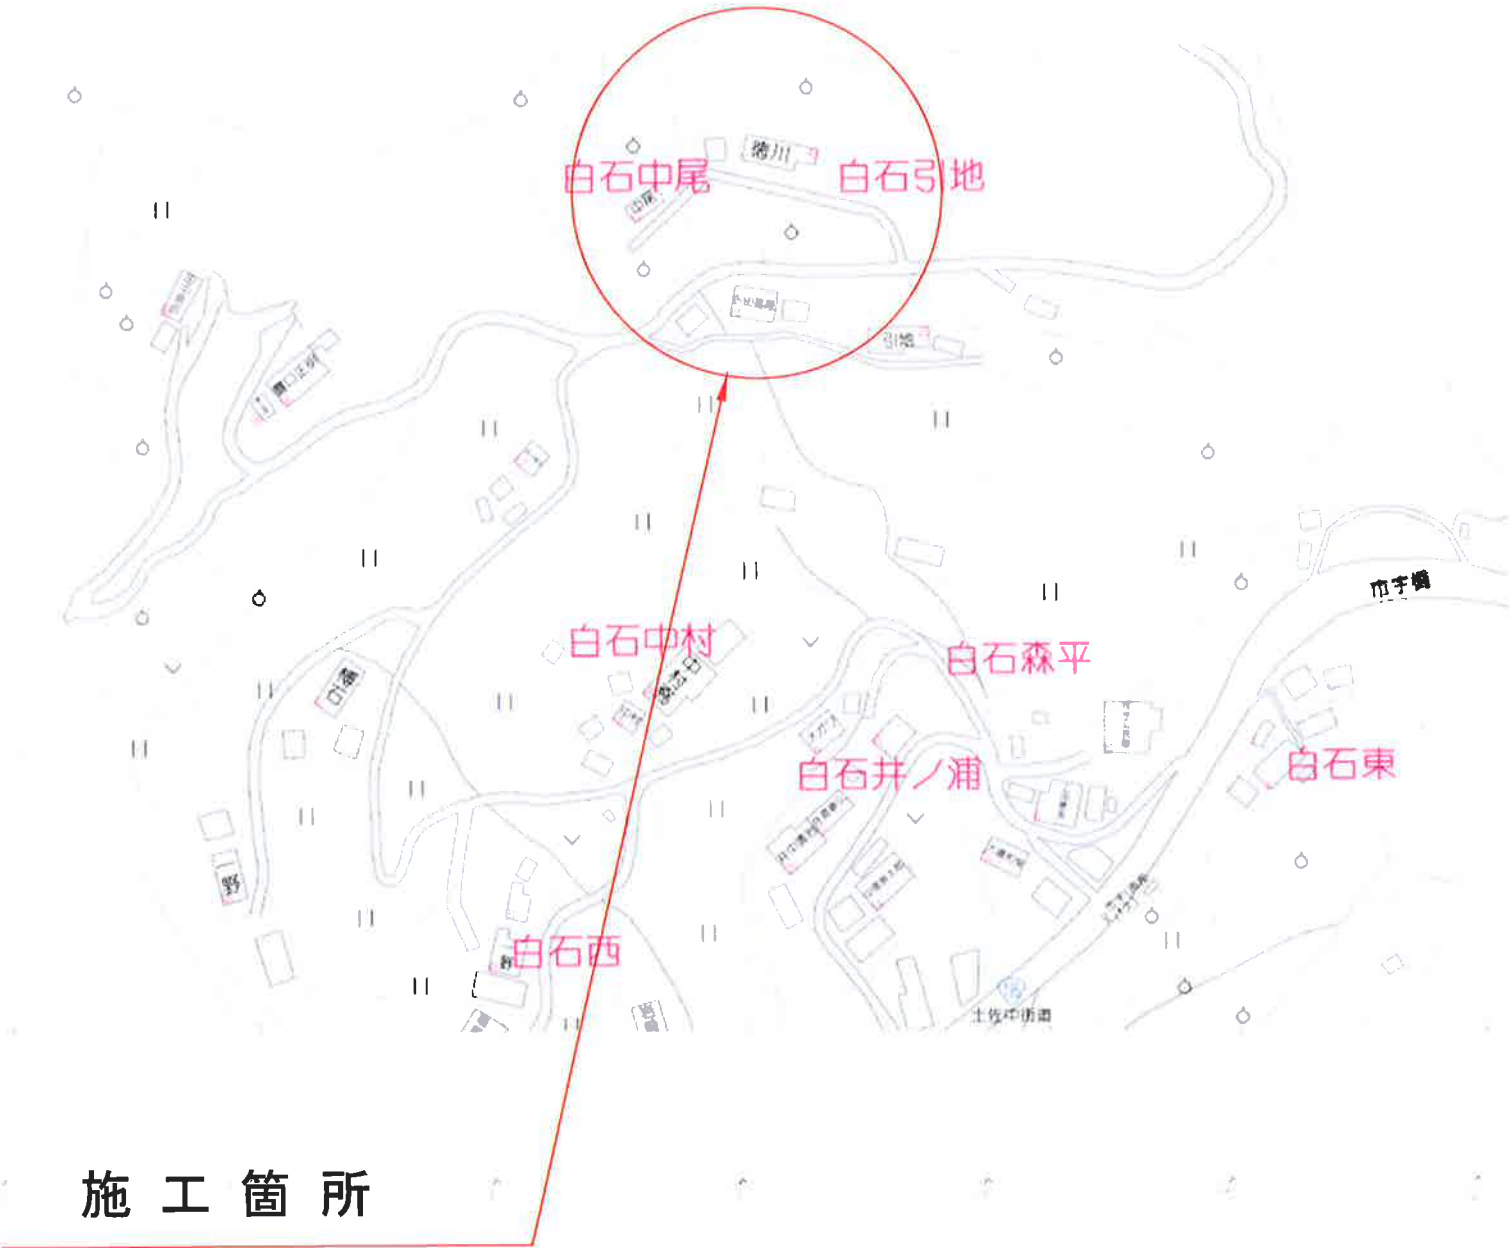

標準断面図

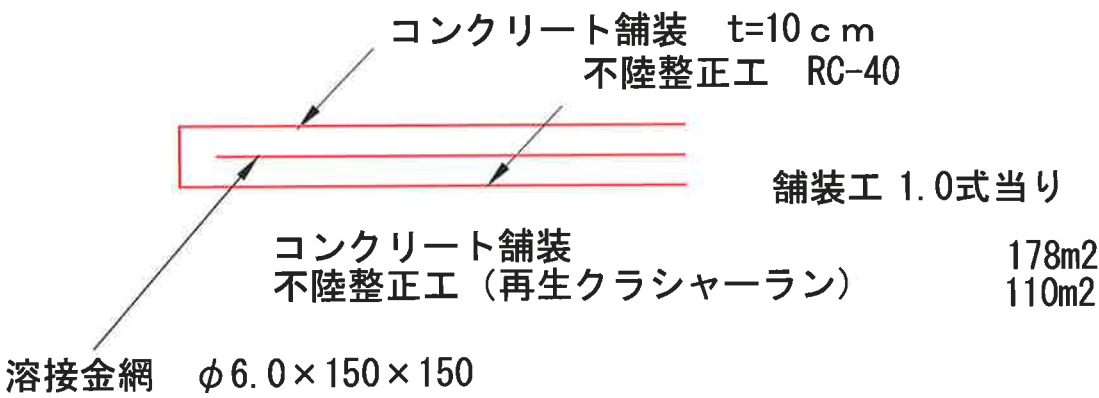

工事名	令和7年度 町単独舗装工事 町道市宇白石線		
図面名	標準断面図 展開図		
作成年月日	令和7年10月24日		
縮尺	1 / 25	図面番号	1
会社名			
事業者名	那賀町 上那賀支所 地域振興室		