


位置図



標準断面図

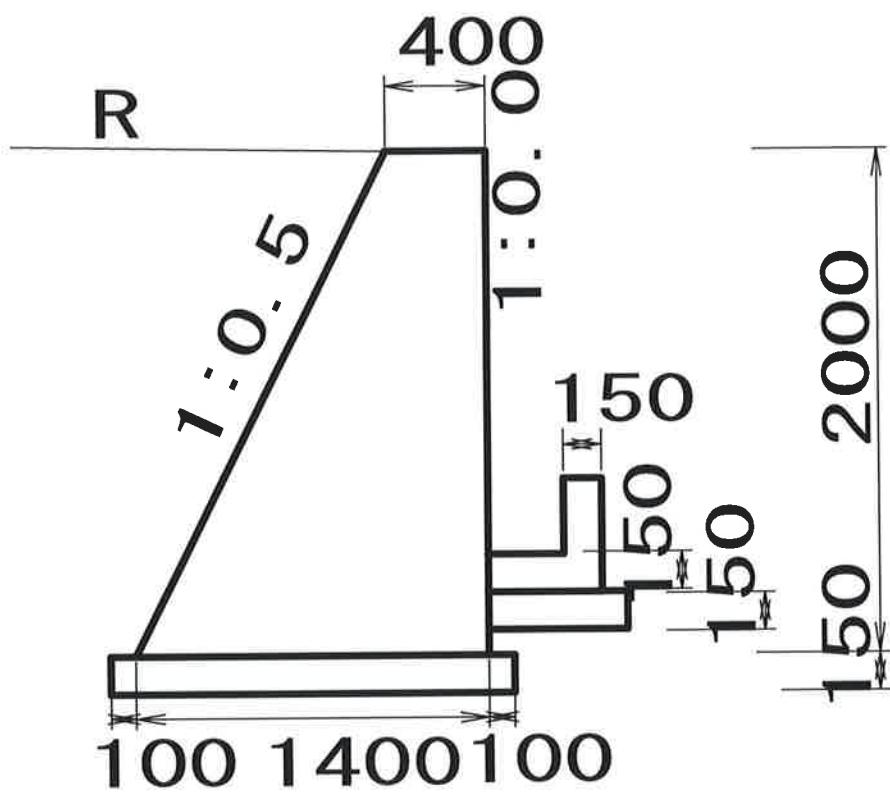

重力擁壁工 L=18.0m
コンクリート 18.567m³
型枠 47.655m²

水路復旧工 L=18.0m
コンクリート 2.016m³
型枠 13.500m²

工事名	令和7年度 町単独路側工事 町道成瀬日浦線		
図面名	標準断面図 展開図		
作成年月日	令和7年10月24日		
縮尺	1/30	図面番号	1
会社名			
事業者名	那賀町 上那賀支所 地域振興室		