

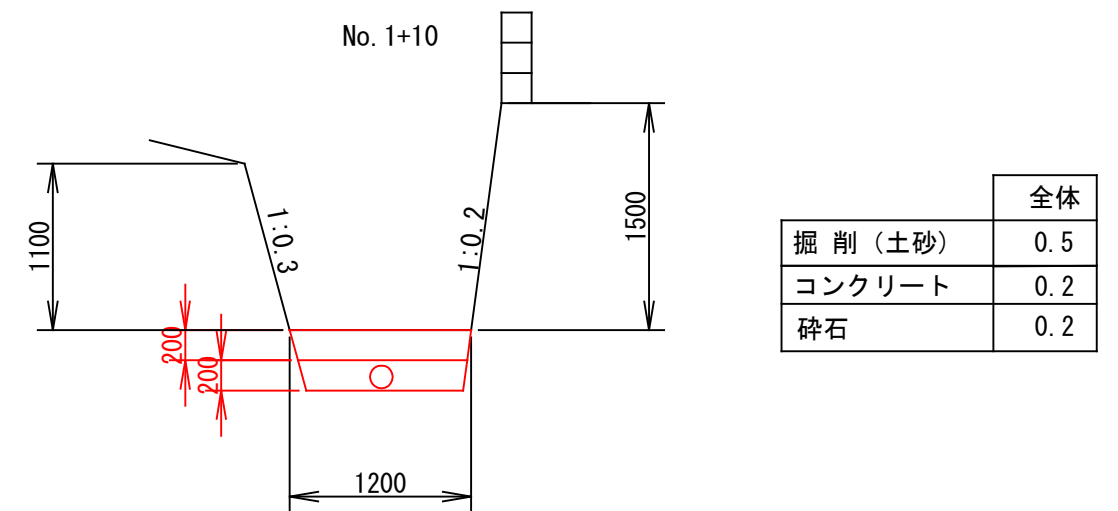
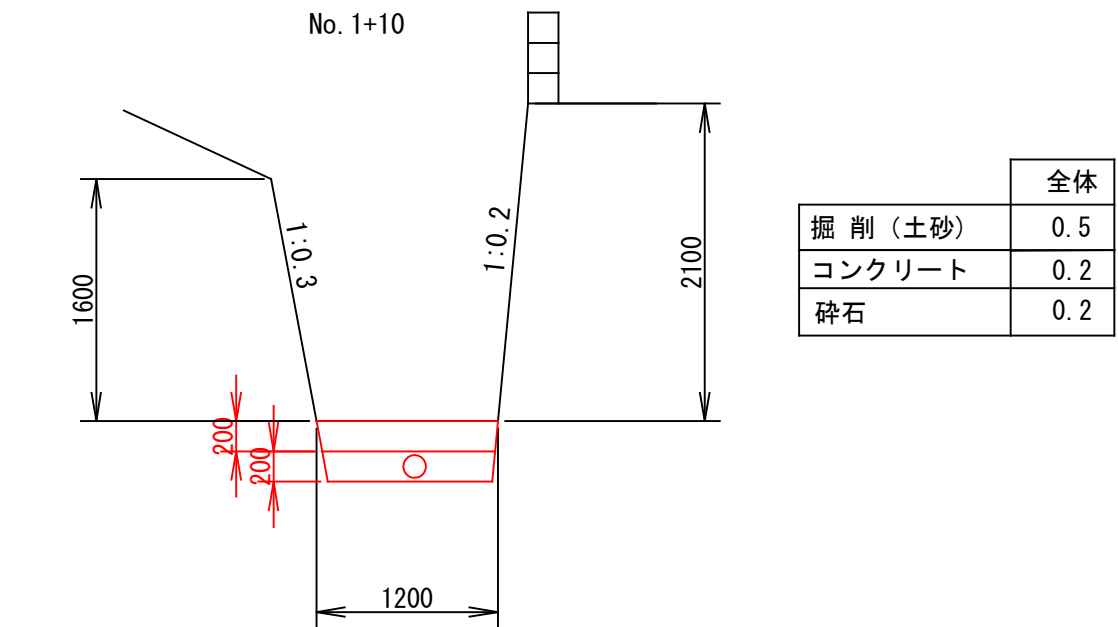
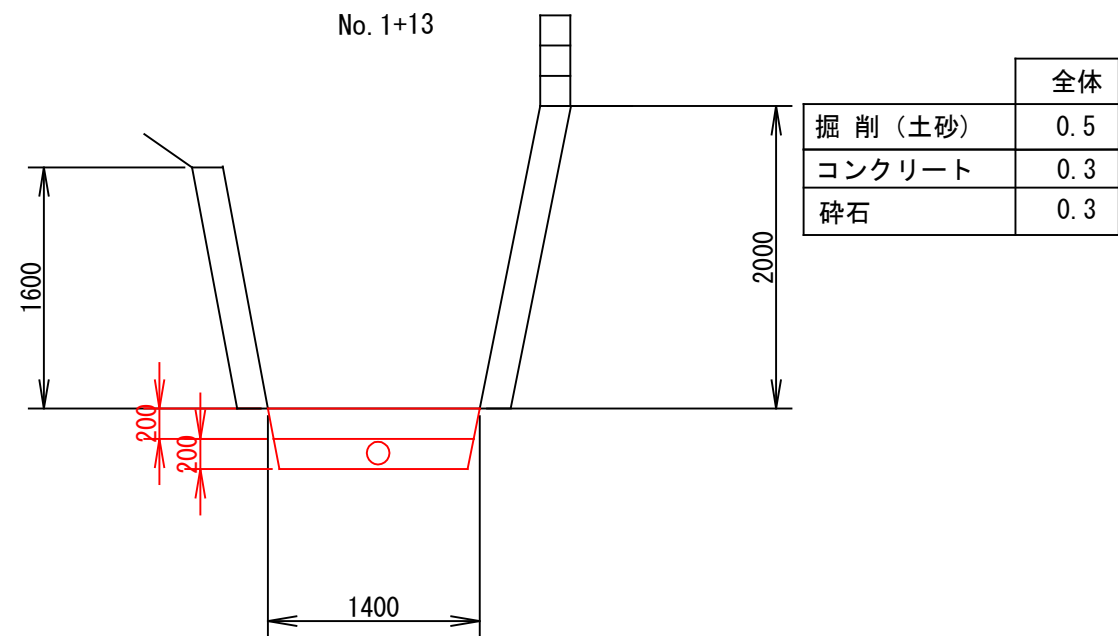
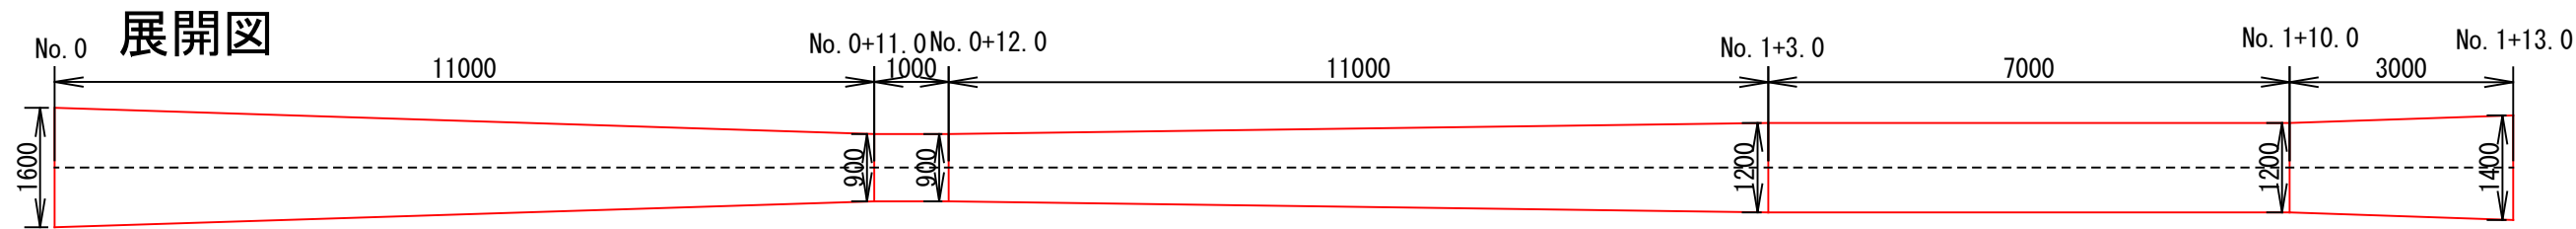
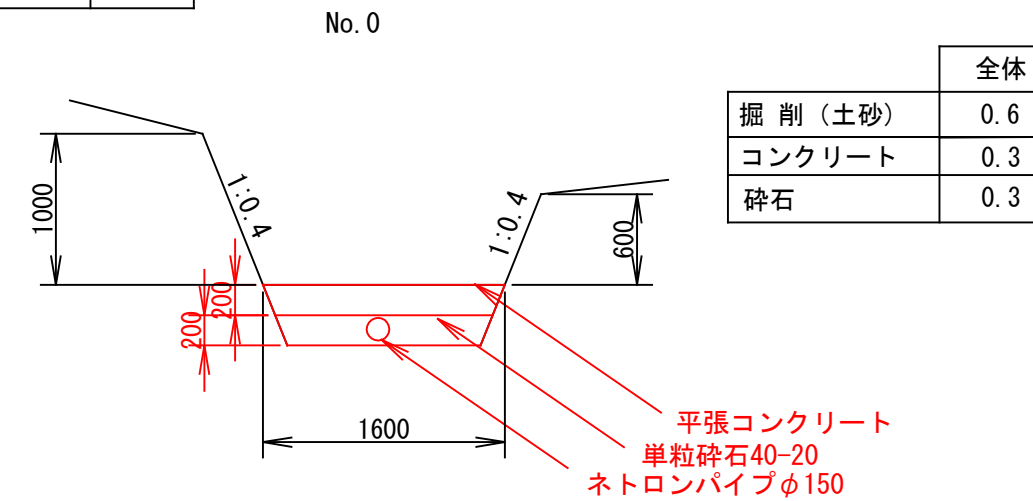
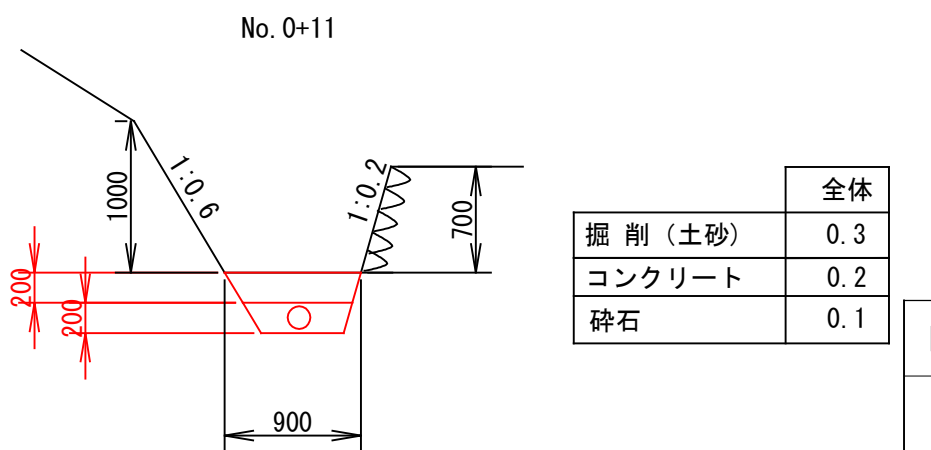


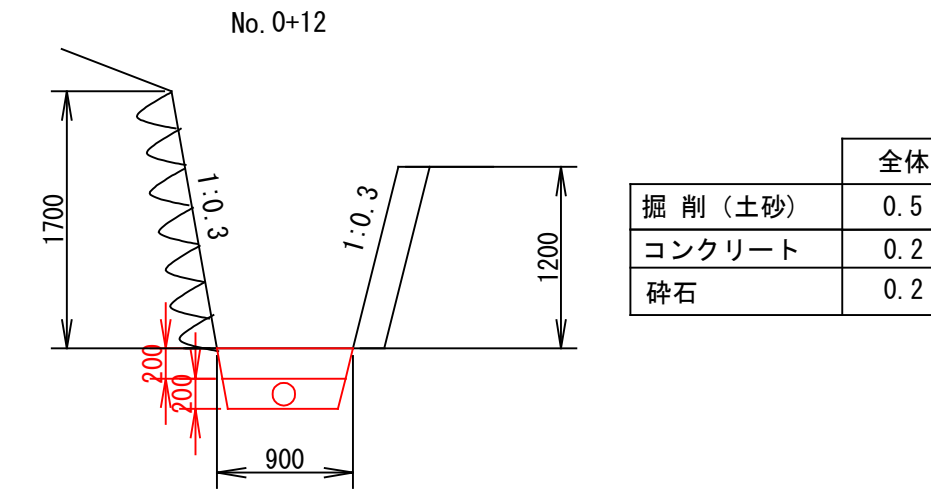

横断図

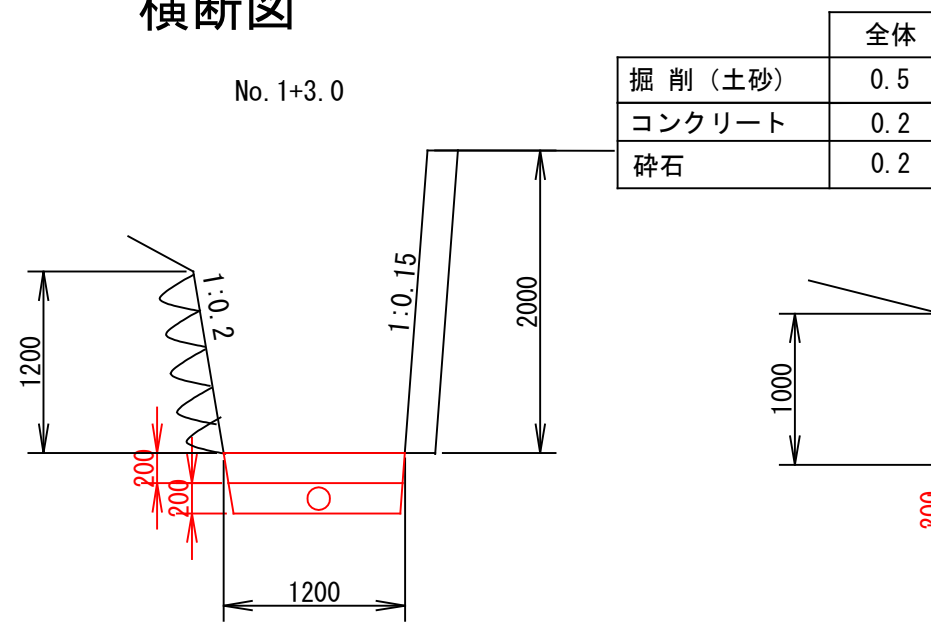

図面番号	1	図面総数		1	葉
図名	横断図		縮尺	1:100	
名称	普通河川ほりう谷川				
施行箇所	那賀郡那賀町 吉野				
工事種別	令和7年度 町単独普通河川ほりう谷川河川改修工事				
所属年度	令和 7 年度		工事番号		