



桜谷浄水場電磁流量計Φ75取替工

平面図

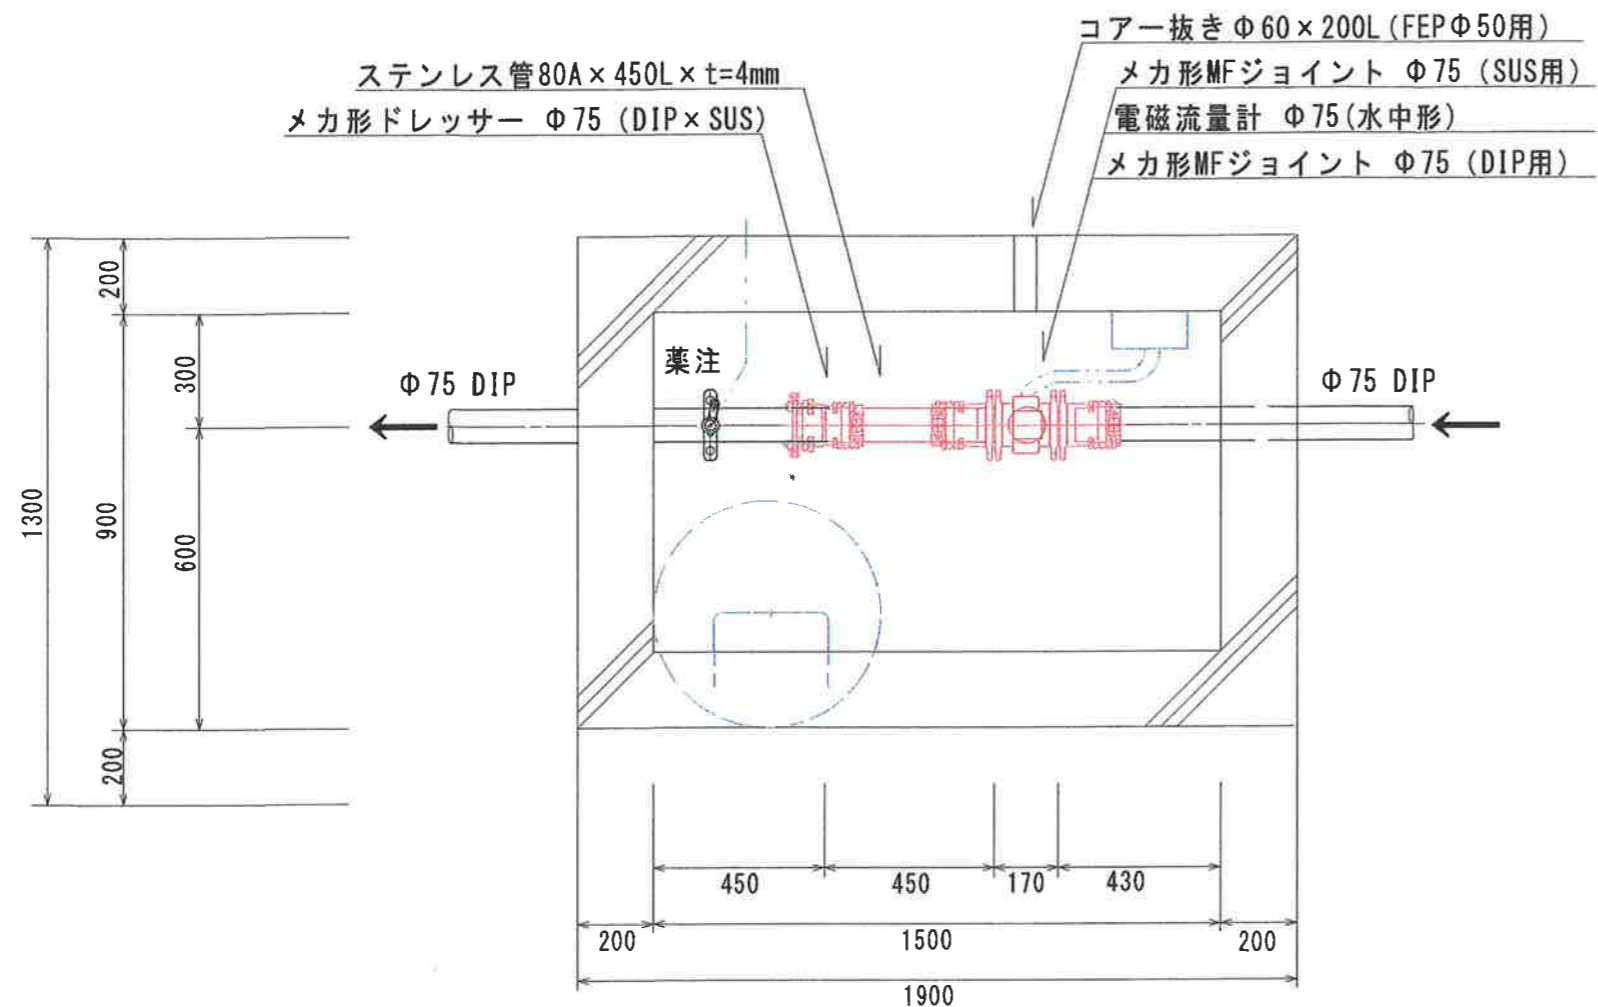

位置図

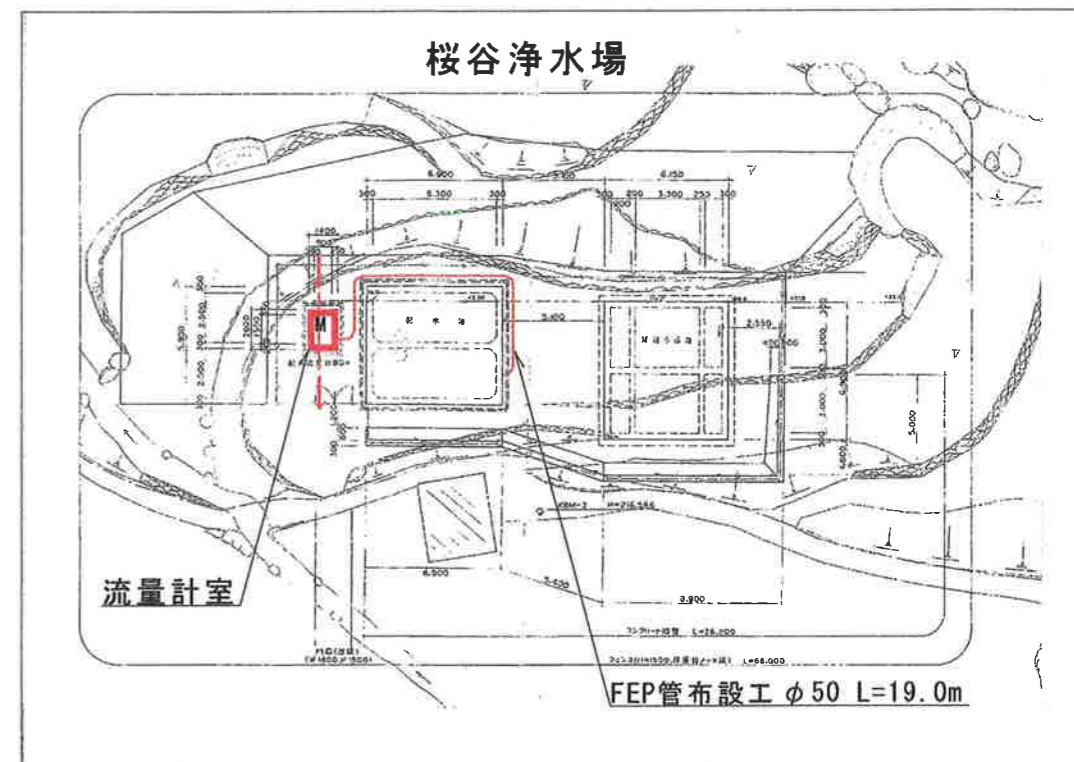

断面図

