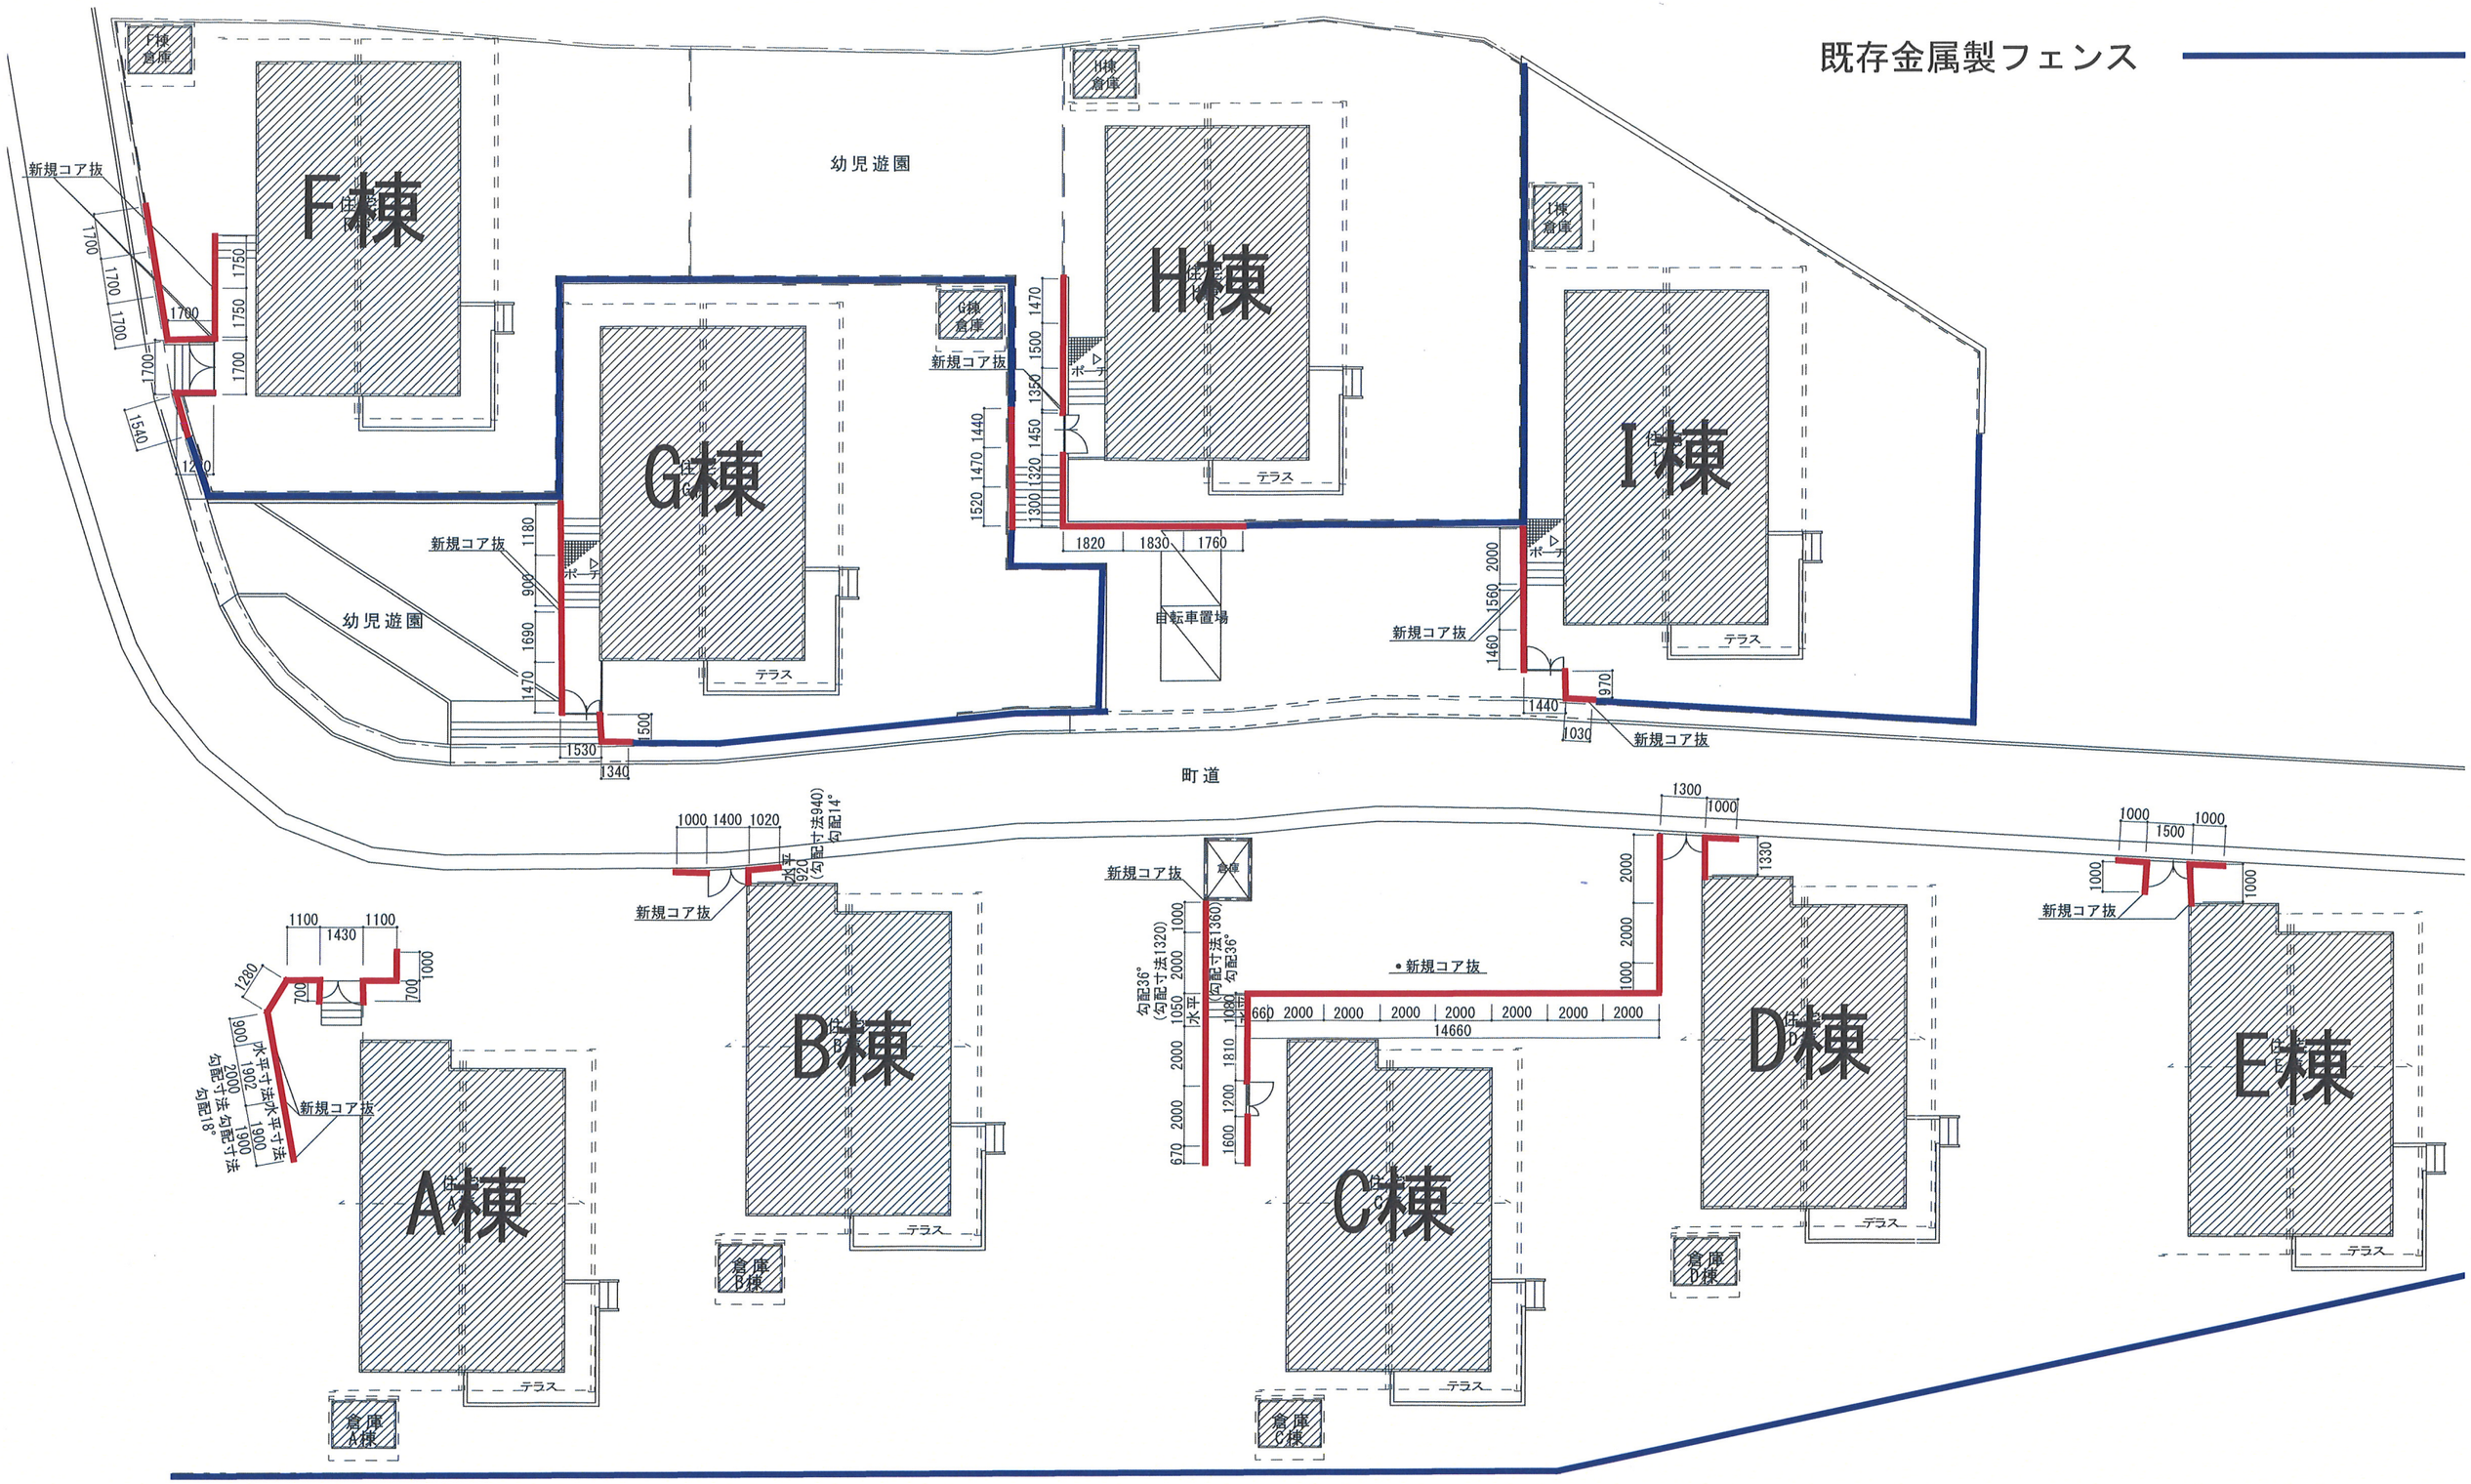

	●備考	●工事名 御所谷町営住宅外構工事	●図面番号 A-01	
		●図面名 配置図・外構図面	●縮尺 1:200	