町道西内山線　舗装平面展開図　S=1/250

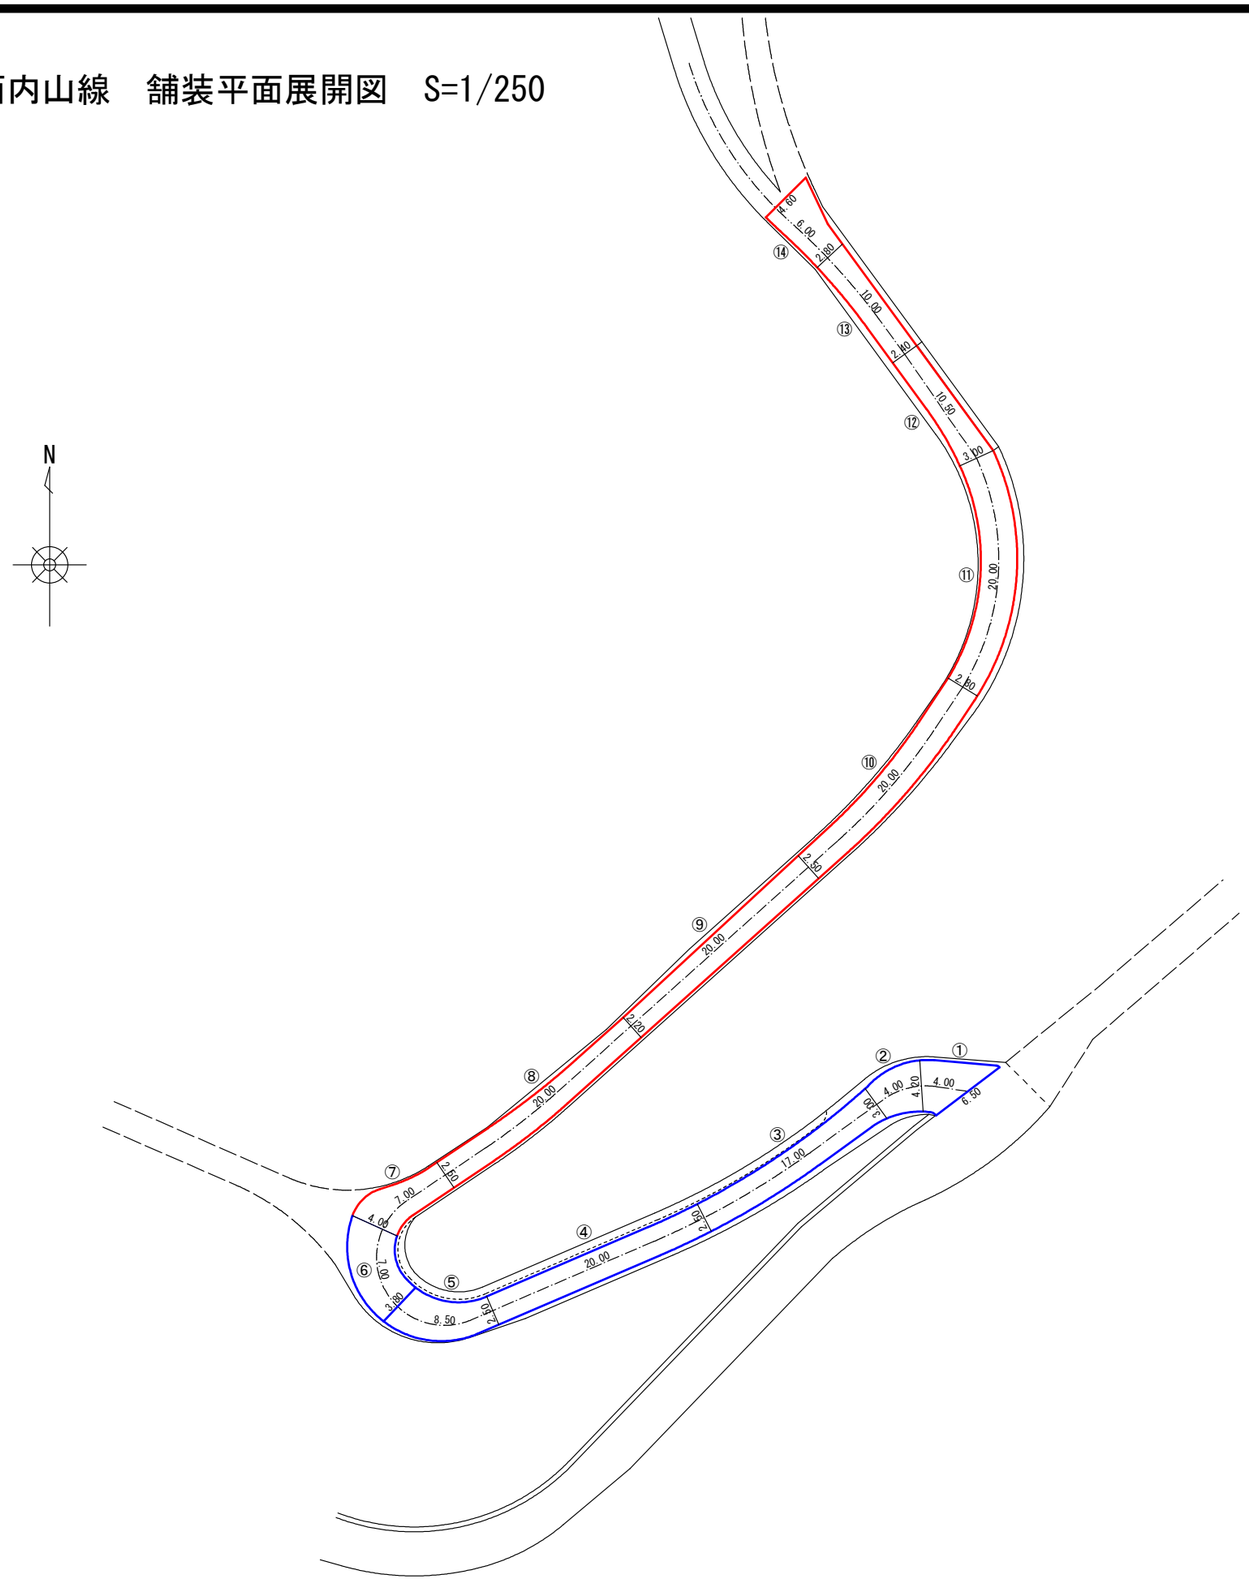

標準断面図　S=1/50

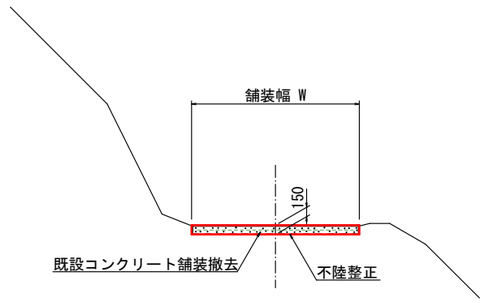

コンクリート舗装　S=1/10

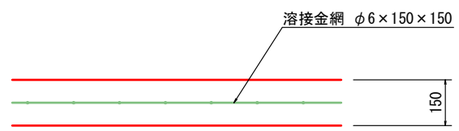

工 事 名	令和８年度 町単独 町道西内山線舗装修繕工事		
路線名等	町道西内山線		
工事箇所	那賀郡那賀町内山		
図 面 名	平面図・標準断面図		
縮　　尺	図示	図面番号	1 ／ 1
事業者名	那賀町建設課		