

No.	100	相小橋	路線	町道	他	相生小学校線	所在地	徳島県那賀郡那賀町延野	起点からの距離	
河川名	延野川						橋梁写真	令和7年12月10日撮影		
施工年度	下部工	平成14年(2002年)								
	上部工	平成14年(2002年)								
橋格(荷重)	B活荷重		線形	直. <input checked="" type="radio"/> 斜. <input type="radio"/> 曲. ° r= 60						
橋梁分類	路面位置	上路橋								
	上部工	構造形式	床版橋							
		使用材料	PC橋							
		床版材料	コンクリート系							
下部工基礎	直接基礎									
橋の巾員	道路部	10.25m	車道	5.50m	歩道等	3.50m				
径間数	1	径間割	15.1m(支間長)@1(径間)							
橋種型式	上 プレテンション方式PC単純中空床版橋									
	下 逆T式橋台									
添加物	無									
橋面(舗装)	アスファルト		塗装面積				m2			
高欄	鋼製ブロックアウト型									
耐荷荷重	B活荷重									
修繕概要										
摘要										

全橋側面




全橋平面




河川名	延野川	部材主要諸元	主 桁			横 桁		縦 桁		床 版 (支 間)		相小橋	No. 100
			支 間 (m)	間 隔 (m)	本 数 (本)	支 間 (m)	間 隔 (m)	支 間 (m)	間 隔 (m)	単 純 版 連 続 (m)	片 持 版 (m)		
			15.10		19								

一 般 図

橋 長	15.10 m	橋面積	218.95 m ²
-----	---------	-----	-----------------------

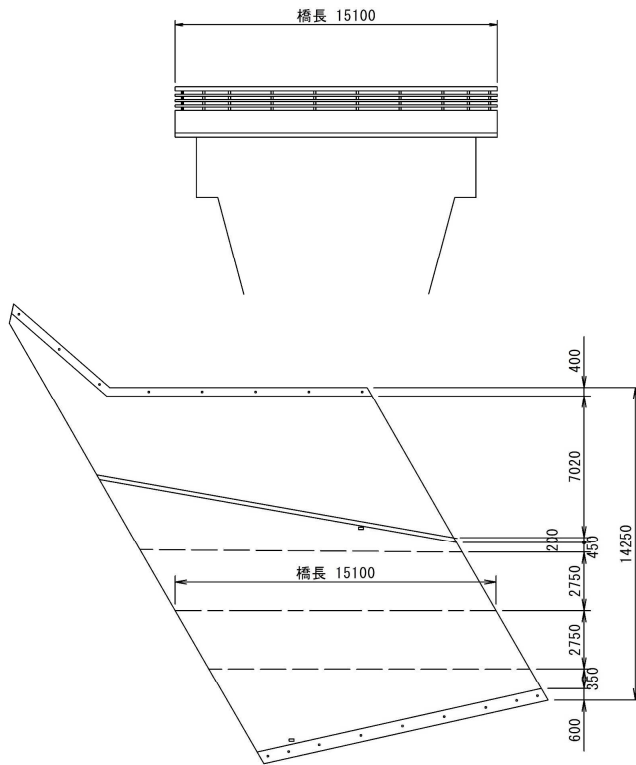

全橋側面図 縮尺 1/200
全断面 縮尺 1/300

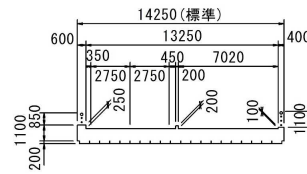

位置図(国土地理院地図より)



【拡大図】

