
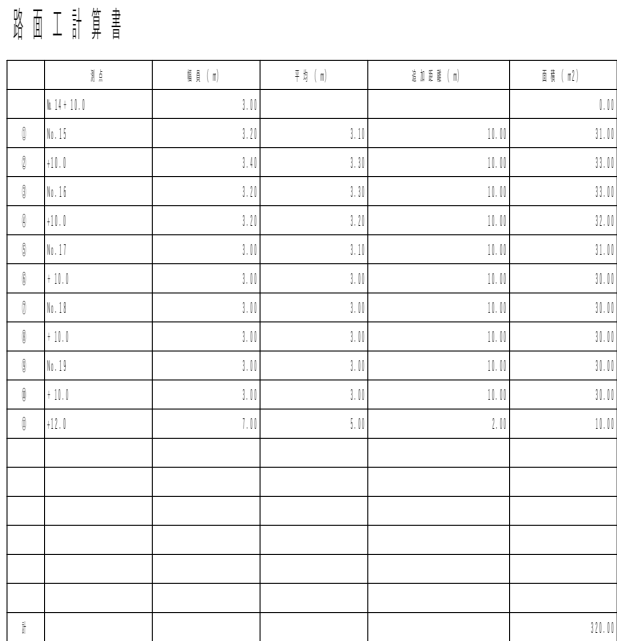


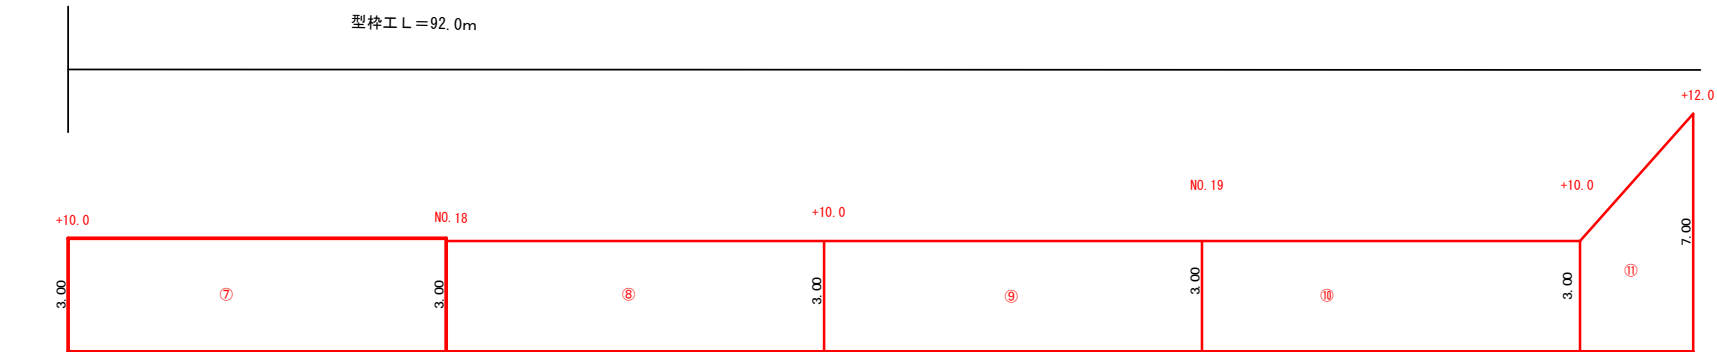

工事名	令和8年度 県単林道事業林道舗装工事 林道深森小計線		
路線名等	深森地区		
工事箇所	那賀郡那賀町深森		
図面名	展開図		
縮尺	1/100	図面番号	1 - 1
会社名			
事業者名	那賀町		