



令和8年度 県単林道事業林道舗装工事 林道 松久保鉢久保線

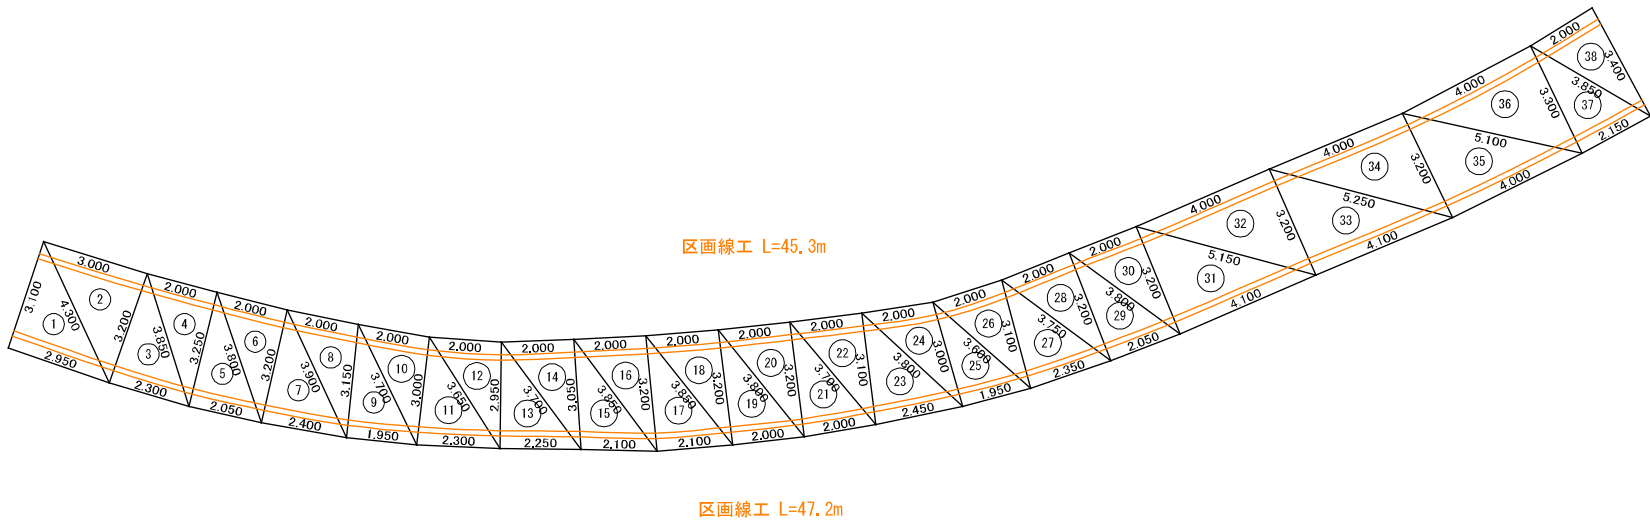

No	A	B	C	s	面積
1	3,100	4,300	2,950	5,175	4,572
2	4,300	3,000	3,200	5,250	4,796
3	3,200	3,850	2,300	4,675	3,676
4	3,850	2,000	3,250	4,550	3,249
5	3,250	3,800	2,050	4,550	3,330
6	3,800	2,000	3,200	4,500	3,200
7	3,200	3,900	2,400	4,750	3,835
8	3,900	2,000	3,150	4,525	3,134
9	3,150	3,700	1,950	4,400	3,071
10	3,700	2,000	3,000	4,350	2,995
11	3,000	3,650	2,300	4,475	3,442
12	3,650	2,000	2,950	4,300	2,946
13	2,950	3,700	2,250	4,450	3,319
14	3,700	2,000	3,050	4,375	3,048
15	3,050	3,850	2,100	4,500	3,190
16	3,850	2,000	3,200	4,525	3,197
17	3,200	3,850	2,100	4,575	3,360
18	3,850	2,000	3,200	4,525	3,197
19	3,200	3,800	2,000	4,500	3,200
20	3,800	2,000	3,200	4,500	3,200
21	3,200	3,700	2,000	4,450	3,197
22	3,700	2,000	3,100	4,400	3,100
23	3,100	3,800	2,450	4,675	3,786
24	3,800	2,000	3,000	4,400	2,978
25	3,000	3,600	1,950	4,275	2,925
26	3,600	2,000	3,100	4,350	3,096
27	3,100	3,750	2,350	4,600	3,633
28	3,750	2,000	3,200	4,475	3,200
29	3,200	3,800	2,050	4,525	3,280
30	3,800	2,000	3,200	4,500	3,200
31	3,200	5,150	4,100	6,225	6,559
32	5,150	4,000	3,200	6,175	6,400
33	3,200	5,250	4,100	6,275	6,559
34	5,250	4,000	3,200	6,225	6,391
35	3,200	5,100	4,000	6,150	6,400
36	5,100	4,000	3,300	6,200	6,596
37	3,300	3,850	2,150	4,650	3,543
38	3,850	2,000	3,400	4,625	3,395
合計					146,192

路 線 名	松久保鉢久保線	事 業 名	県単林道事業		
林 道 区 分	管 理 道	級 別 区 分	第2種3級	設計速度	20km/h
年 度	令和 8 年度	施 工 主 体	那 賀 町		
名 称	県単林道事業 林道改良工事				
施 工 地	徳島県 那賀郡 那賀町 白石				
縮 尺	1/100	図面番号	3 - 1		
審 査 者	登 健 司	設 計 者	多 田 吉 彦		
測 点					


令和8年度 県単林道事業林道舗装工事 林道 松久保鉢久保線

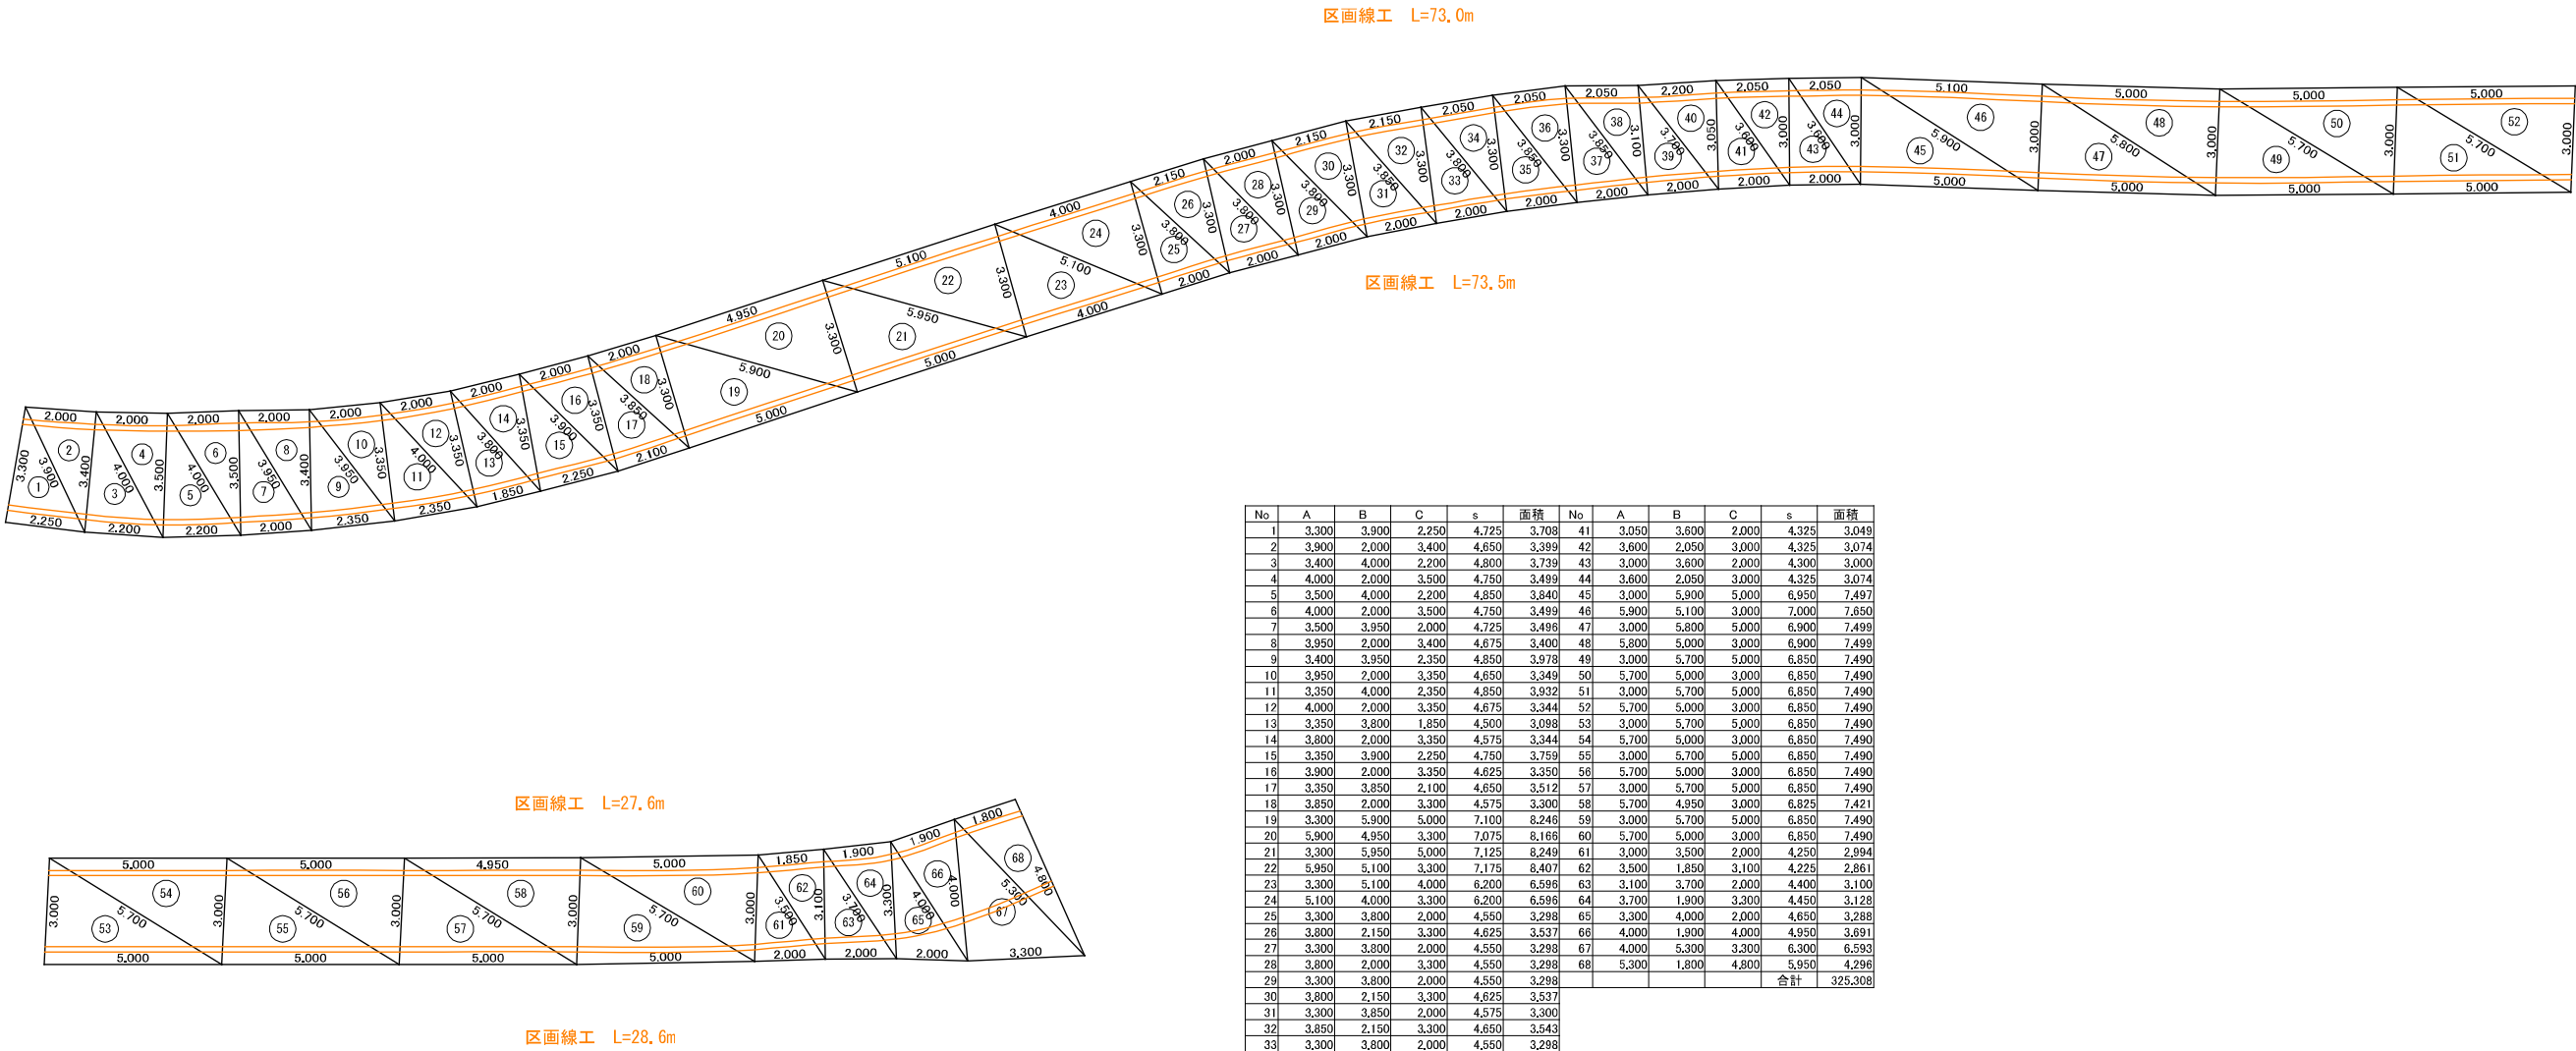

No	A	B	C	s	面積	No	A	B	C	s	面積
1	3,300	3,900	2,250	4,725	3,708	41	3,050	3,600	2,000	4,325	3,049
2	3,900	2,000	3,400	4,650	3,389	42	3,600	2,050	3,000	4,325	3,074
3	3,400	4,000	2,200	4,600	3,739	43	3,000	3,600	2,000	4,300	3,000
4	4,000	2,000	3,500	4,750	3,499	44	3,600	2,050	3,000	4,325	3,074
5	3,500	4,000	2,200	4,850	3,840	45	3,000	5,900	5,000	6,950	7,497
6	4,000	2,000	3,500	4,750	3,499	46	5,900	5,100	3,000	7,000	7,650
7	3,500	3,950	2,000	4,725	3,496	47	3,000	5,800	5,000	6,900	7,499
8	3,950	2,000	3,400	4,675	3,400	48	5,800	5,000	3,000	6,900	7,499
9	3,400	3,950	2,350	4,850	3,978	49	3,000	5,700	5,000	6,850	7,490
10	3,950	2,000	3,350	4,650	3,349	50	5,700	5,000	3,000	6,850	7,490
11	3,350	4,000	2,350	4,850	3,932	51	3,000	5,700	5,000	6,850	7,490
12	4,000	2,000	3,350	4,675	3,344	52	5,700	5,000	3,000	6,850	7,490
13	3,350	3,800	1,850	4,500	3,098	53	3,000	5,700	5,000	6,850	7,490
14	3,800	2,000	3,350	4,575	3,344	54	5,700	5,000	3,000	6,850	7,490
15	3,350	3,900	2,250	4,750	3,759	55	3,000	5,700	5,000	6,850	7,490
16	3,900	2,000	3,350	4,625	3,350	56	5,700	5,000	3,000	6,850	7,490
17	3,350	3,850	2,100	4,650	3,512	57	3,000	5,700	5,000	6,850	7,490
18	3,850	2,000	3,300	4,575	3,300	58	5,700	4,950	3,000	6,825	7,421
19	3,300	5,900	5,000	7,100	8,246	59	3,000	5,700	5,000	6,850	7,490
20	5,900	4,950	3,300	7,075	8,166	60	5,700	5,000	3,000	6,850	7,490
21	3,300	5,950	5,000	7,125	8,249	61	3,000	3,500	2,000	4,250	2,994
22	5,950	5,100	3,300	7,175	8,407	62	3,600	1,850	3,100	4,225	2,861
23	3,300	5,100	4,000	6,200	6,596	63	3,100	3,700	2,000	4,400	3,100
24	5,100	4,000	3,300	6,200	6,596	64	3,700	1,900	3,300	4,450	3,128
25	3,300	3,800	2,000	4,550	3,298	65	3,300	4,000	2,000	4,650	3,288
26	3,800	2,150	3,300	4,625	3,537	66	4,000	1,900	4,000	4,950	3,691
27	3,300	3,800	2,000	4,550	3,298	67	4,000	5,300	3,300	6,300	6,593
28	3,800	2,000	3,300	4,550	3,298	68	5,300	1,800	4,800	5,950	4,296
29	3,300	3,800	2,000	4,550	3,298						
30	3,800	2,150	3,300	4,625	3,537						
31	3,300	3,850	2,000	4,575	3,300						
32	3,850	2,150	3,300	4,650	3,543						
33	3,300	3,800	2,000	4,550	3,298						
34	3,800	2,050	3,300	4,575	3,379						
35	3,300	3,850	2,000	4,575	3,300						
36	3,850	2,050	3,300	4,600	3,382						
37	3,300	3,850	2,000	4,575	3,300						
38	3,850	2,050	3,100	4,500	3,167						
39	3,100	3,700	2,000	4,400	3,100						
40	3,700	2,200	3,050	4,475	3,353						

路 線 名	松久保鉢久保線	事 業 名	県単林道事業		
林 道 区 分	管 理 道	級 別 区 分	第2種3級	設計速度	20km/h
年 度	令和 8 年度	施 工 主 体	那 賀 町		
名 称	県単林道事業 林道改良工事				
施 工 地	徳島県 那賀郡 那賀町 白石				
縮 尺	1/100	図面番号	3 - 1		
審 査 者	登 健司	設 計 者	多 田 吉彦		
測 点					

令和8年度 県単林道事業林道舗装工事 林道 松久保鉢久保線

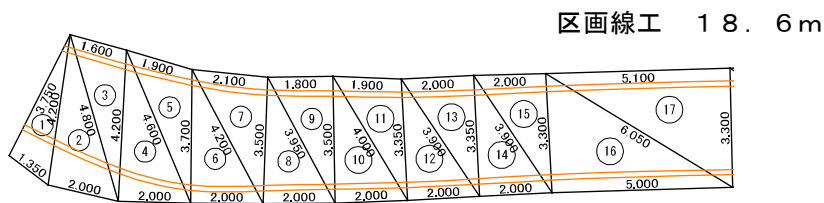

区画線工 19.9m

No	A	B	C	s	面積
1	1,350	3,750	4,200	4,650	2,493
2	4,200	4,800	2,000	5,500	4,185
3	4,800	1,600	4,200	5,300	3,284
4	4,200	4,600	2,000	5,400	4,198
5	4,600	1,900	3,700	5,100	3,380
6	3,700	4,200	2,000	4,950	3,700
7	4,200	2,100	3,500	4,900	3,667
8	3,500	3,950	2,000	4,725	3,496
9	3,950	1,800	3,500	4,625	3,150
10	3,500	4,000	2,000	4,750	3,499
11	4,000	1,900	3,350	4,625	3,169
12	3,350	3,900	2,000	4,625	3,350
13	3,900	2,000	3,350	4,625	3,350
14	3,350	3,900	2,000	4,625	3,350
15	3,900	2,000	3,300	4,600	3,299
16	3,300	6,050	5,000	7,175	8,248
17	6,050	5,100	3,300	7,225	8,415
合計					68.233

路 線 名	松久保鉢久保線	事 業 名	県単林道事業		
林 道 区 分	管 理 道	級 別 区 分	第2種3級	設計速度	20km/h
年 度	令和 8 年度	施 工 主 体	那 賀 町		
名 称	県単林道事業 林道改良工事				
施 工 地	徳島県 那賀郡 那賀町 白石				
縮 尺	1/100	図面番号	3 - 1		
審 査 者	登 健 司	設 計 者	多 田 吉 彦		
測 点					