


森の上池 計画平面図

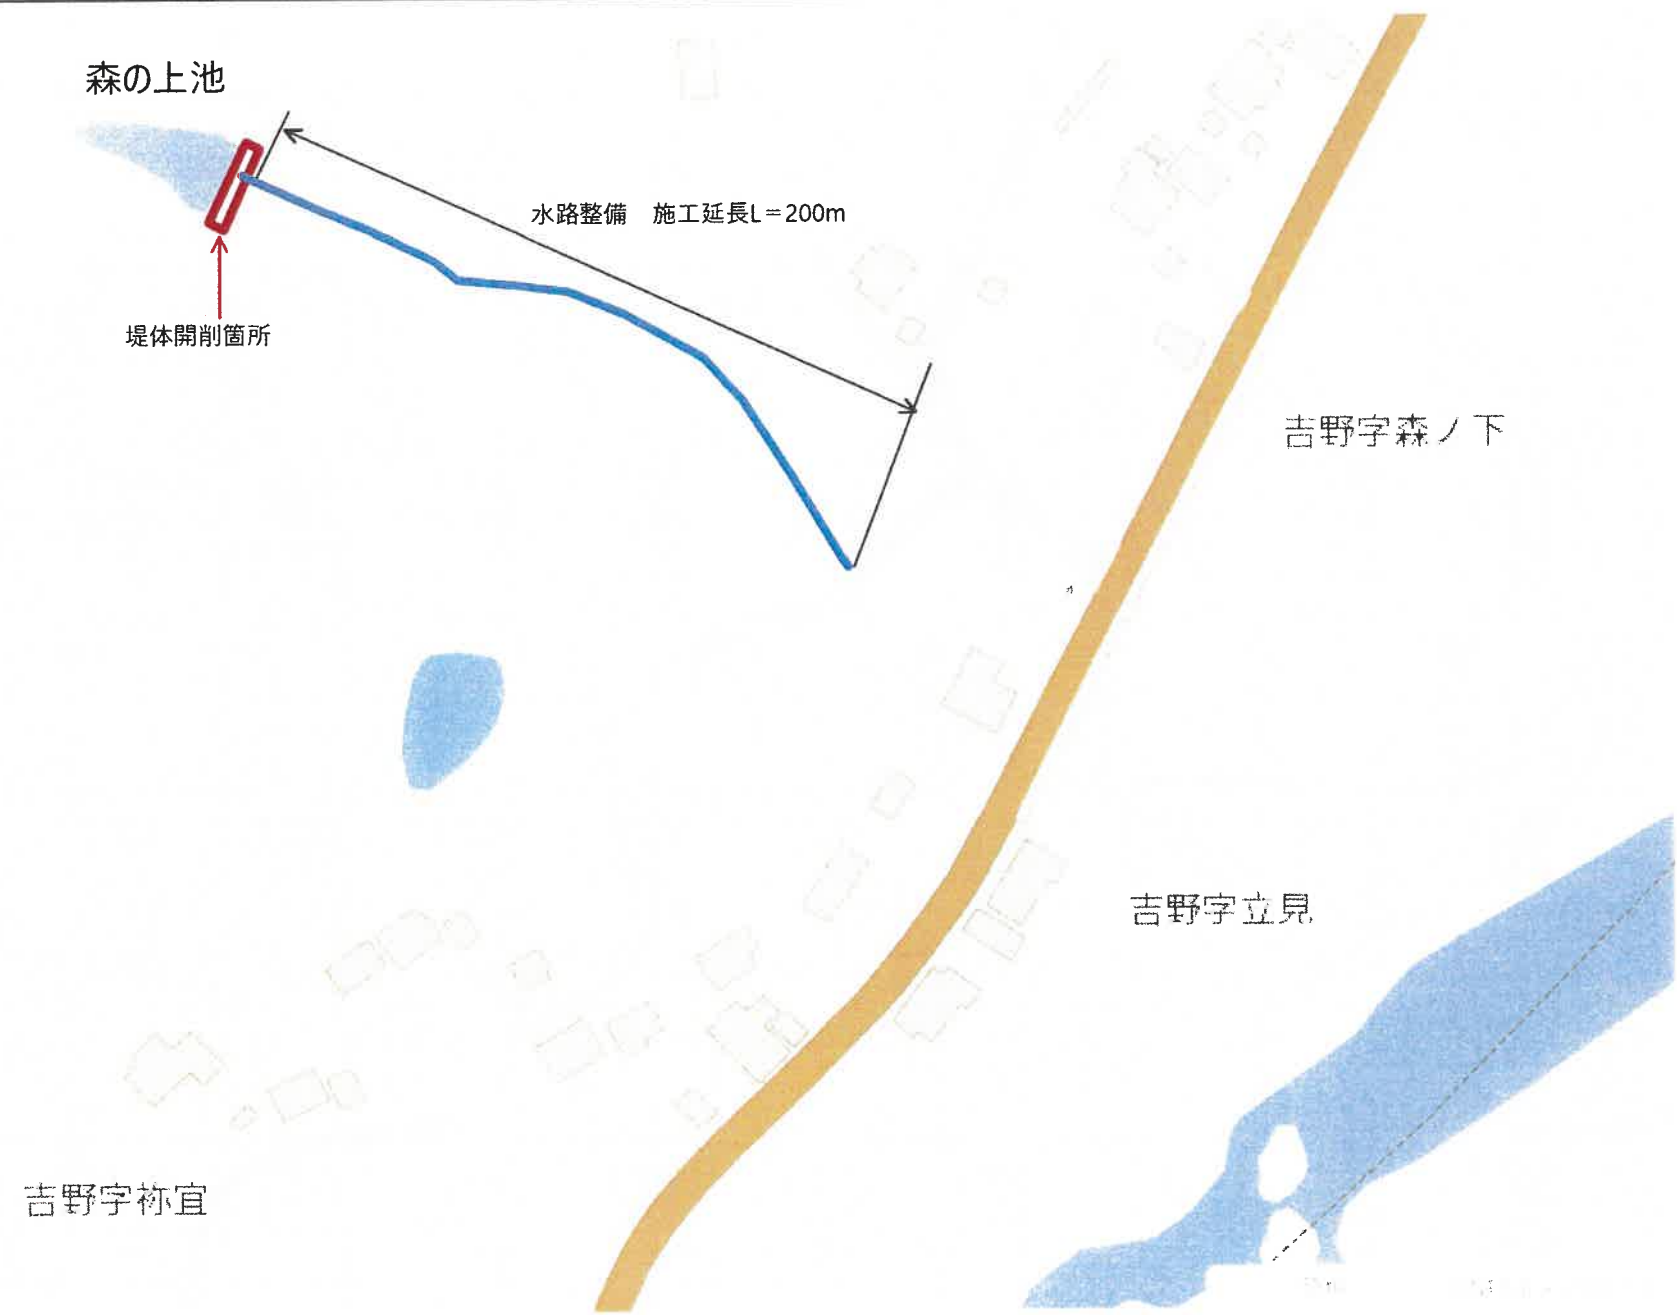

ため池諸元

堤高	6.0m
堤頂長	20.50m
総貯水量	不明