

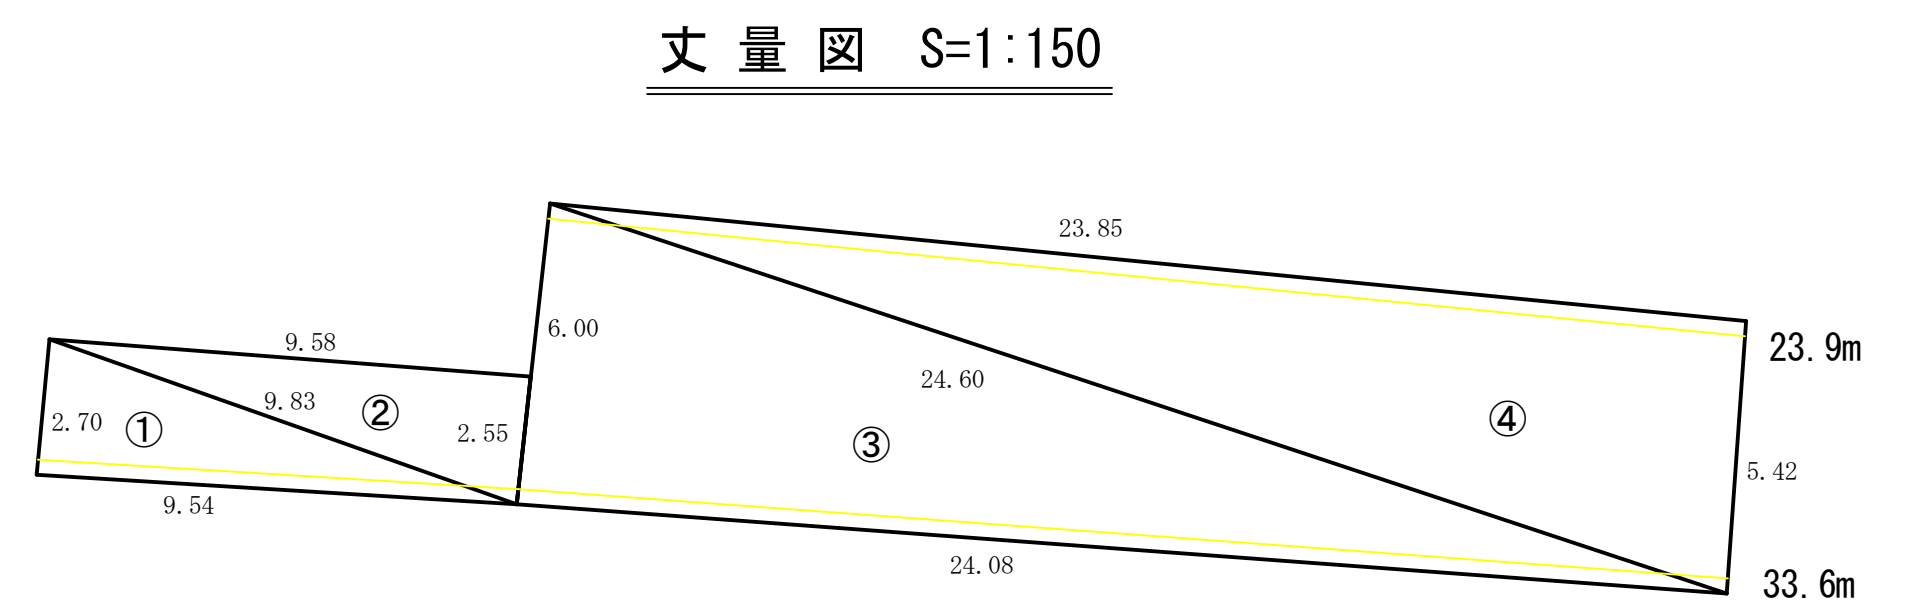
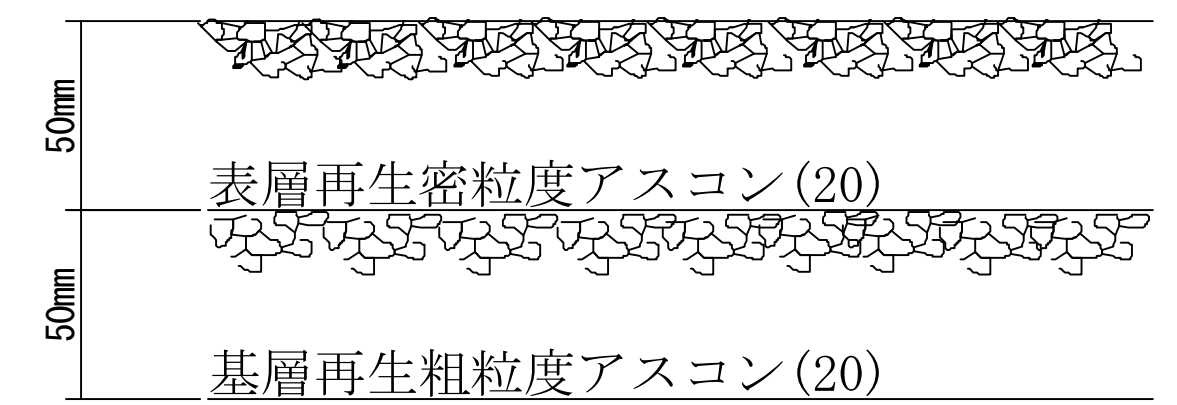


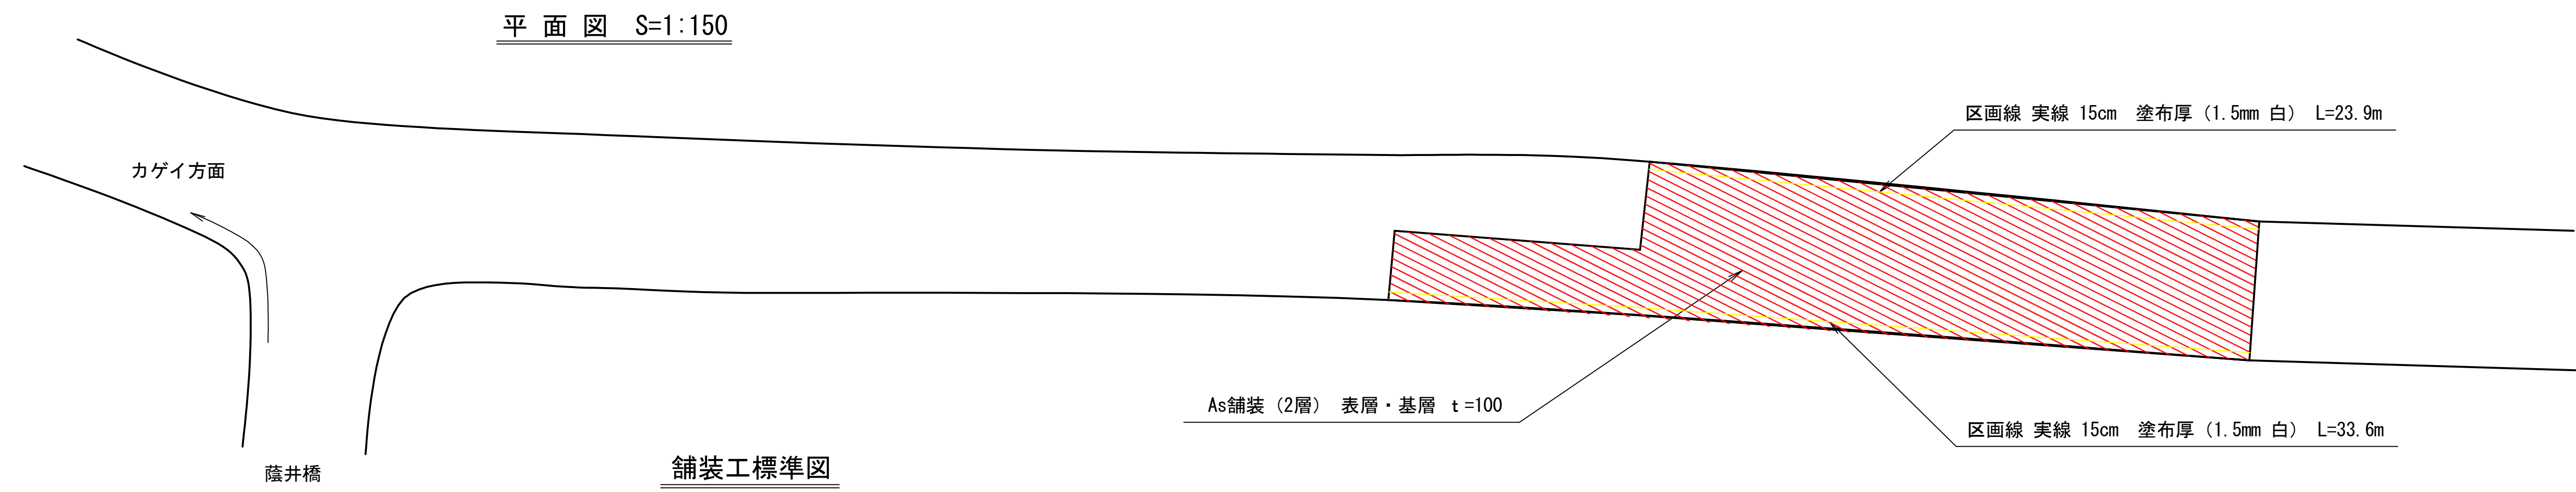

位置図

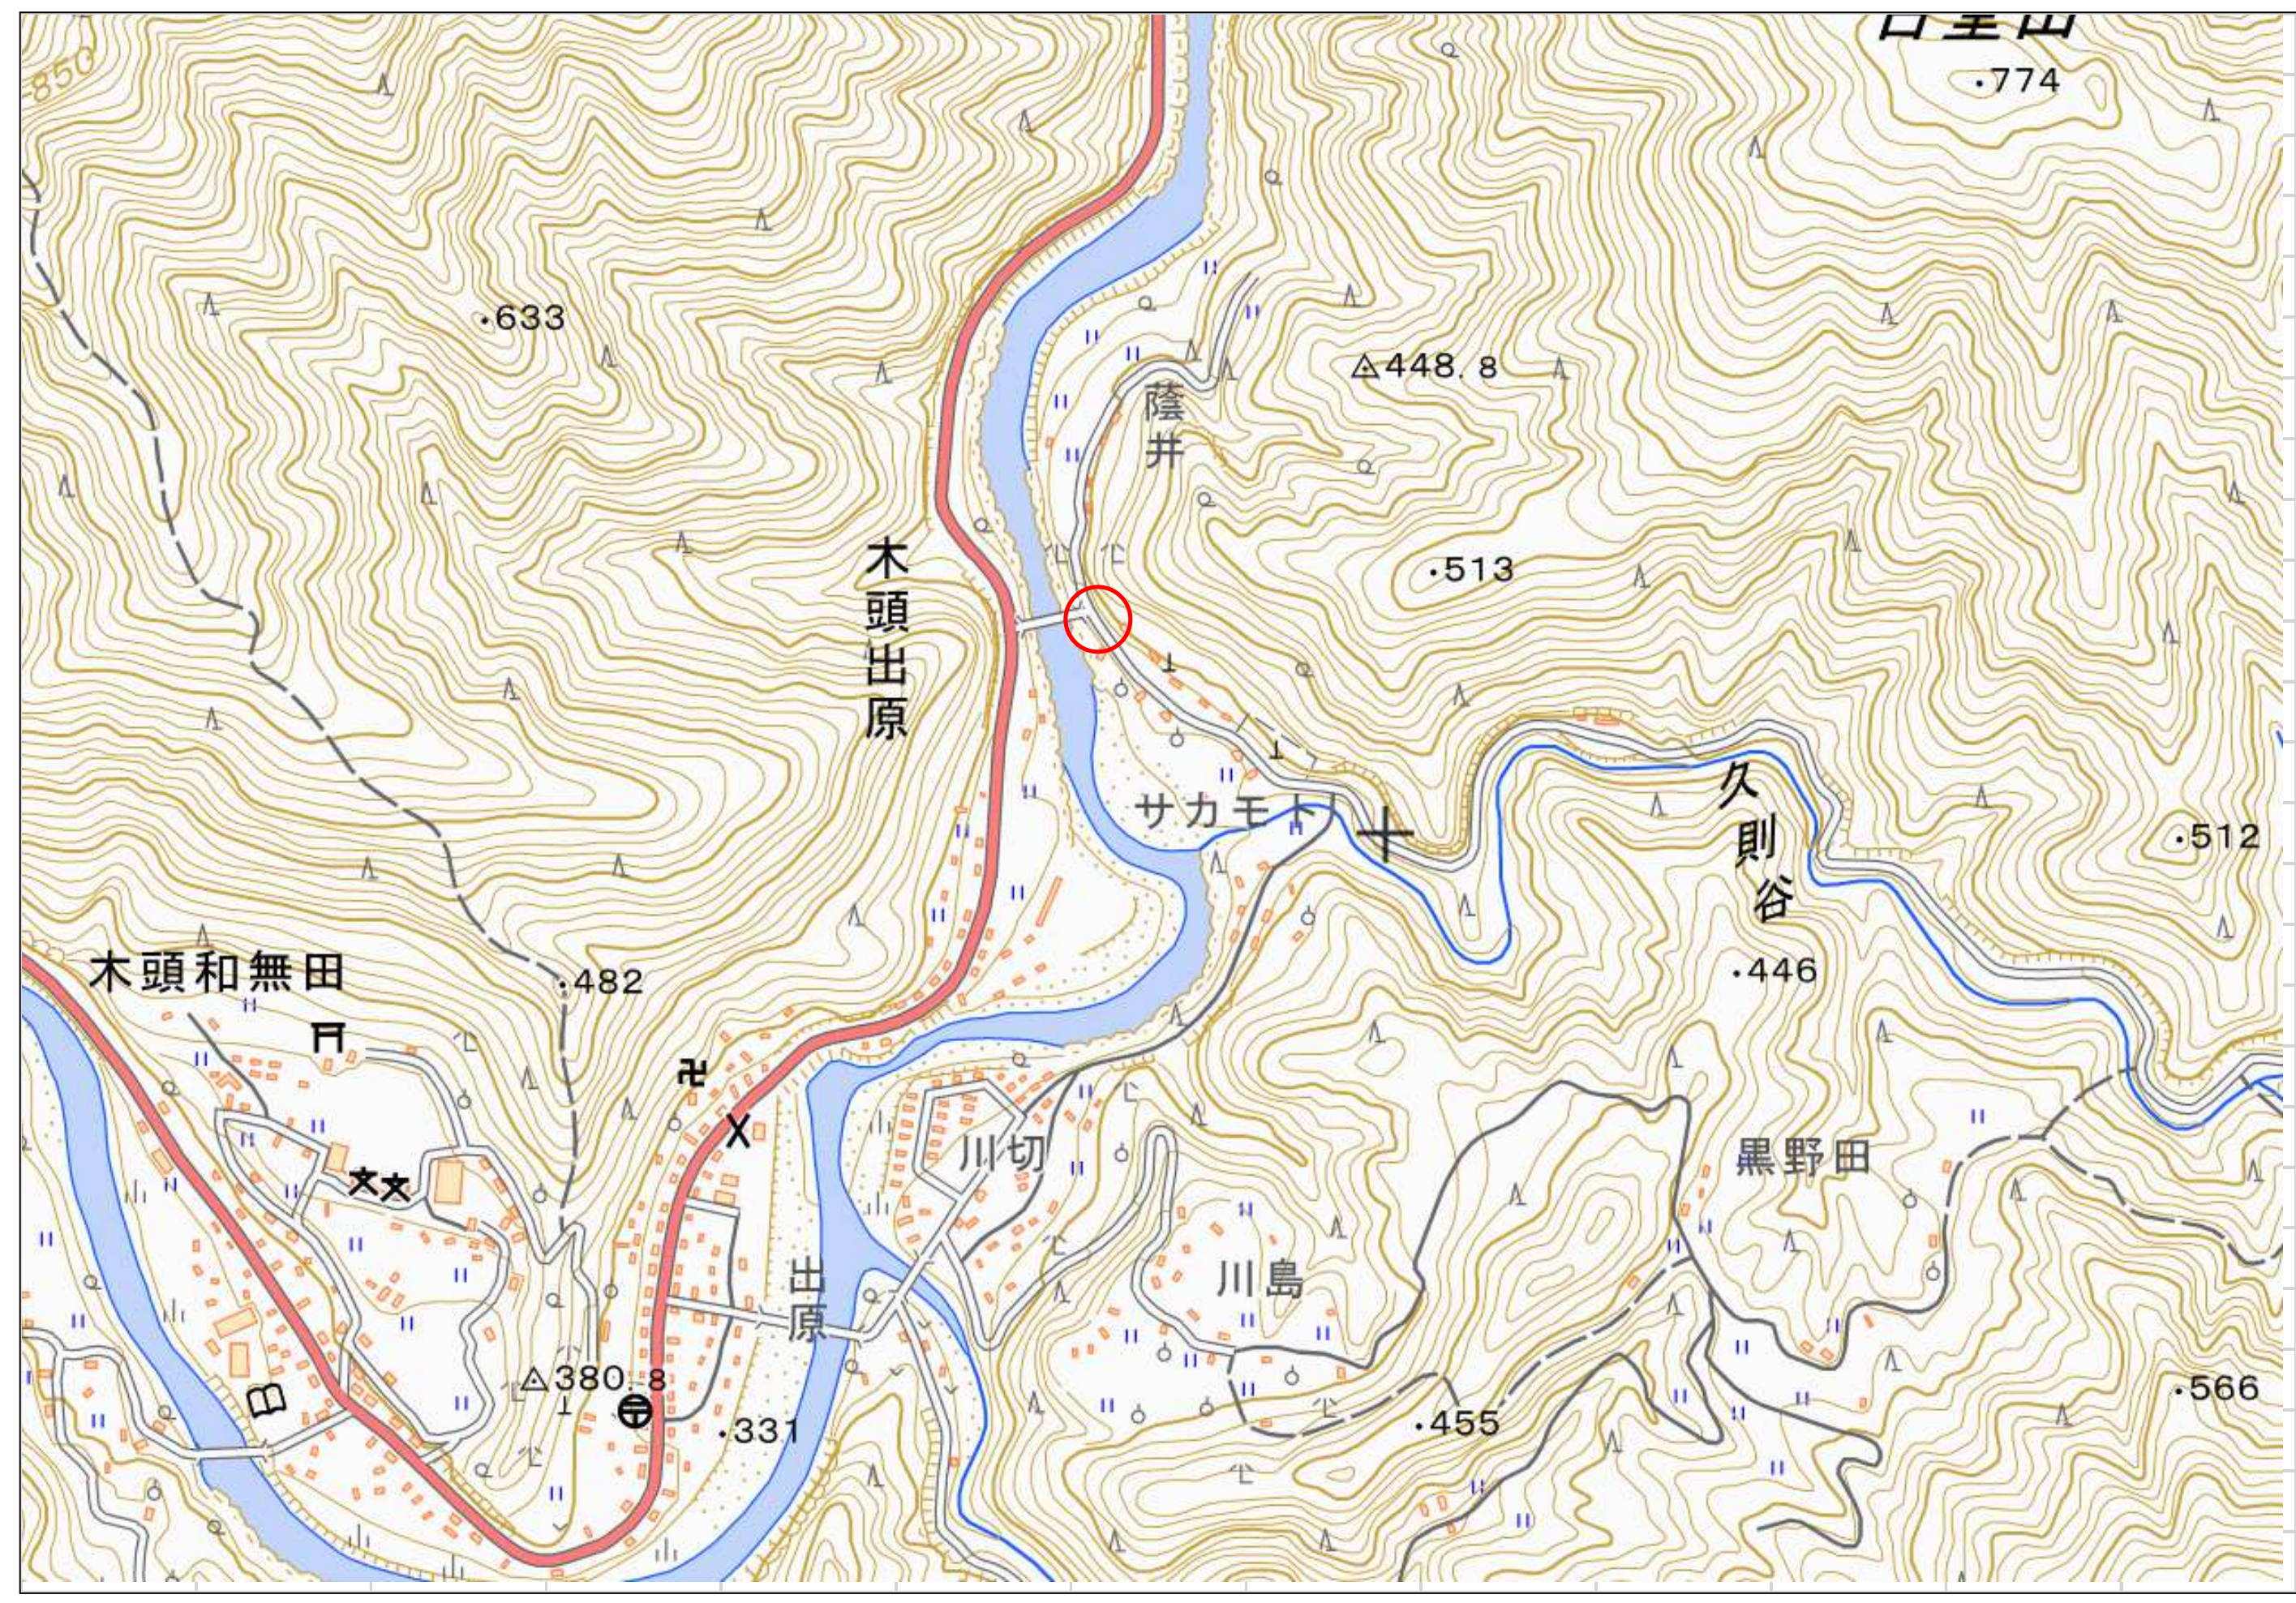

数量総括表			
舗装版切断	2.7+9.58+3.45+5.42	21.15	m
舗装版破碎		167.88	m ²
As 殻運搬	162.0*0.1	16.20	m ³
As 殻処理	162.0*0.1	16.20	m ³
掘削	162.0*0.05	8.10	m ³
土砂運搬	162.0*0.05	8.10	m ³
上層路盤		161.88	m ²
不陸整正		161.88	m ²
基層仕上厚 50mm	再生粗粒度アスコン(20) 平均幅員3.0m超ﾌﾞﾗｲﾑｺｰﾄ締固密度2.35	161.88	m ²
表層仕上厚 50mm	再生粗粒度アスコン(20) 平均幅員3.0m超ﾌﾞﾗｲﾑｺｰﾄ締固密度2.35	161.88	m ²
区画線	9.54+24.08+23.85	57.47	m
交通誘導警備員B		4.00	人

面積				
番号	a	b	c	面積
①	2.70	9.54	9.83	12.87
②	9.83	9.58	2.55	2.55
③	6.00	24.08	24.60	72.19
④	24.60	23.85	5.42	64.61
計				161.88 m ²

路線名	町道海川出原線	事業名			
区分	町道	級別区分		設計速度	
年度	令和 8 年度	施行主体	那賀町		
名称	平面・正面・横断図面		1	葉中	1 番
施行地	徳島県 那賀郡 那賀町				
縮尺	図示	図面番号			
審査者		設計者			
測点					