



構造正面図（RSフェンス） S?1：25

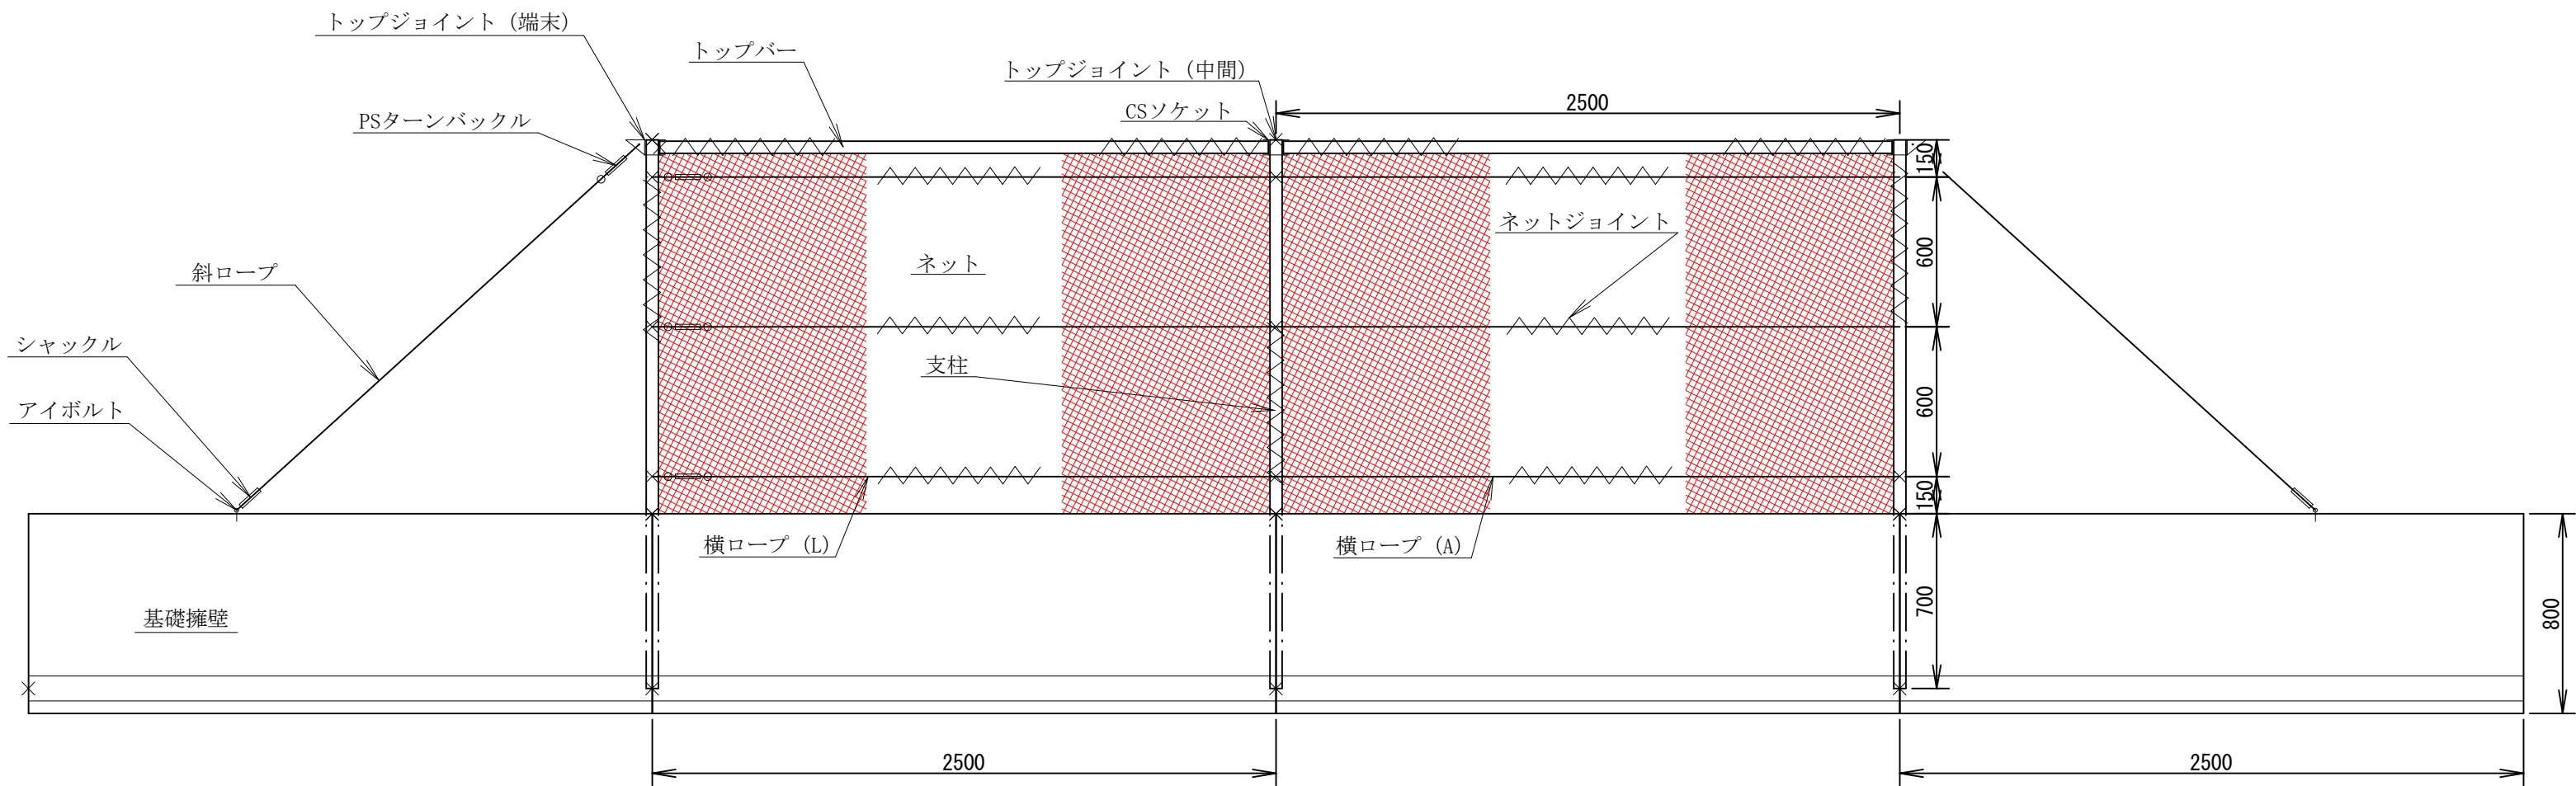


構造横断面（RSフェンス） S?1：25

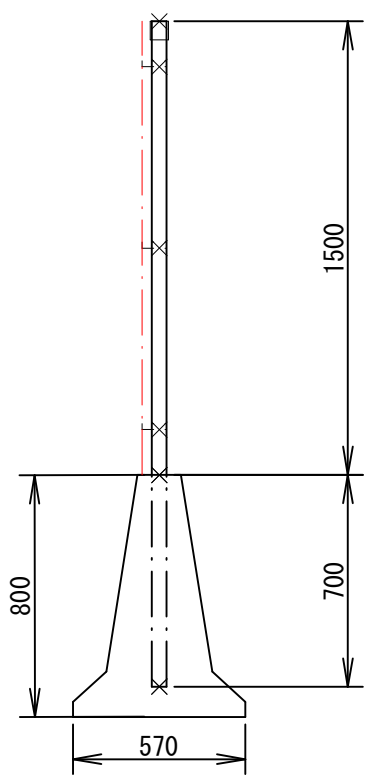

数 量 表

N o .	品 名	規 格	数 量
1	基 礎 擁 壁	TPﾌﾟﾚｲﾄﾞSR型	4 基
2	支 柱	φ48.6*2.8t-2955(ﾎｰﾌﾞｶｯﾄ付)	3 基
3	ト ッ ｳﾞ ｰ	φ48.6*2.3t-2380	2 基
4	ﾄｯﾌﾞｼﾞｮｲﾝﾄ(端末)	φ60.5*3.8t-65	2 個
5	ﾄｯﾌﾞｼﾞｮｲﾝﾄ(中間)	φ60.5*3.8t-65	1 個
6	横 ロ ー ｳﾞ A	6*24G/0 φ10 L4350 (両端ﾌﾞ加工)	4 本
7	横 ロ ー ｳﾞ L	6*24G/0 φ10 L350 (ﾎｰﾌﾞ加工)	4 本
8	斜 ロ ー ｳﾞ	6*24G/0 φ10 L2220 (両端ﾌﾞ加工)	2 本
9	PSﾀｰﾝﾊﾞｯｸﾙ	W1/2 J&J	5 本
10	ﾈｯﾄ	NE-GM-25 W2300*12700	1 式
11	ﾈｯﾄｼﾞｮｲﾝﾄ(大)	φ3.2*70*300	12 個
12	ﾈｯﾄｼﾞｮｲﾝﾄ(小)	φ3.2*50*300	18 個
13	ｼｬｯｸﾙ	SC10	2 個
14	ｱｲﾎﾞﾙﾄ	M16	2 個
15	C S ソ ケ ッ ト	φ42.7*2.3t-65	4 個

平面図 S?1：200

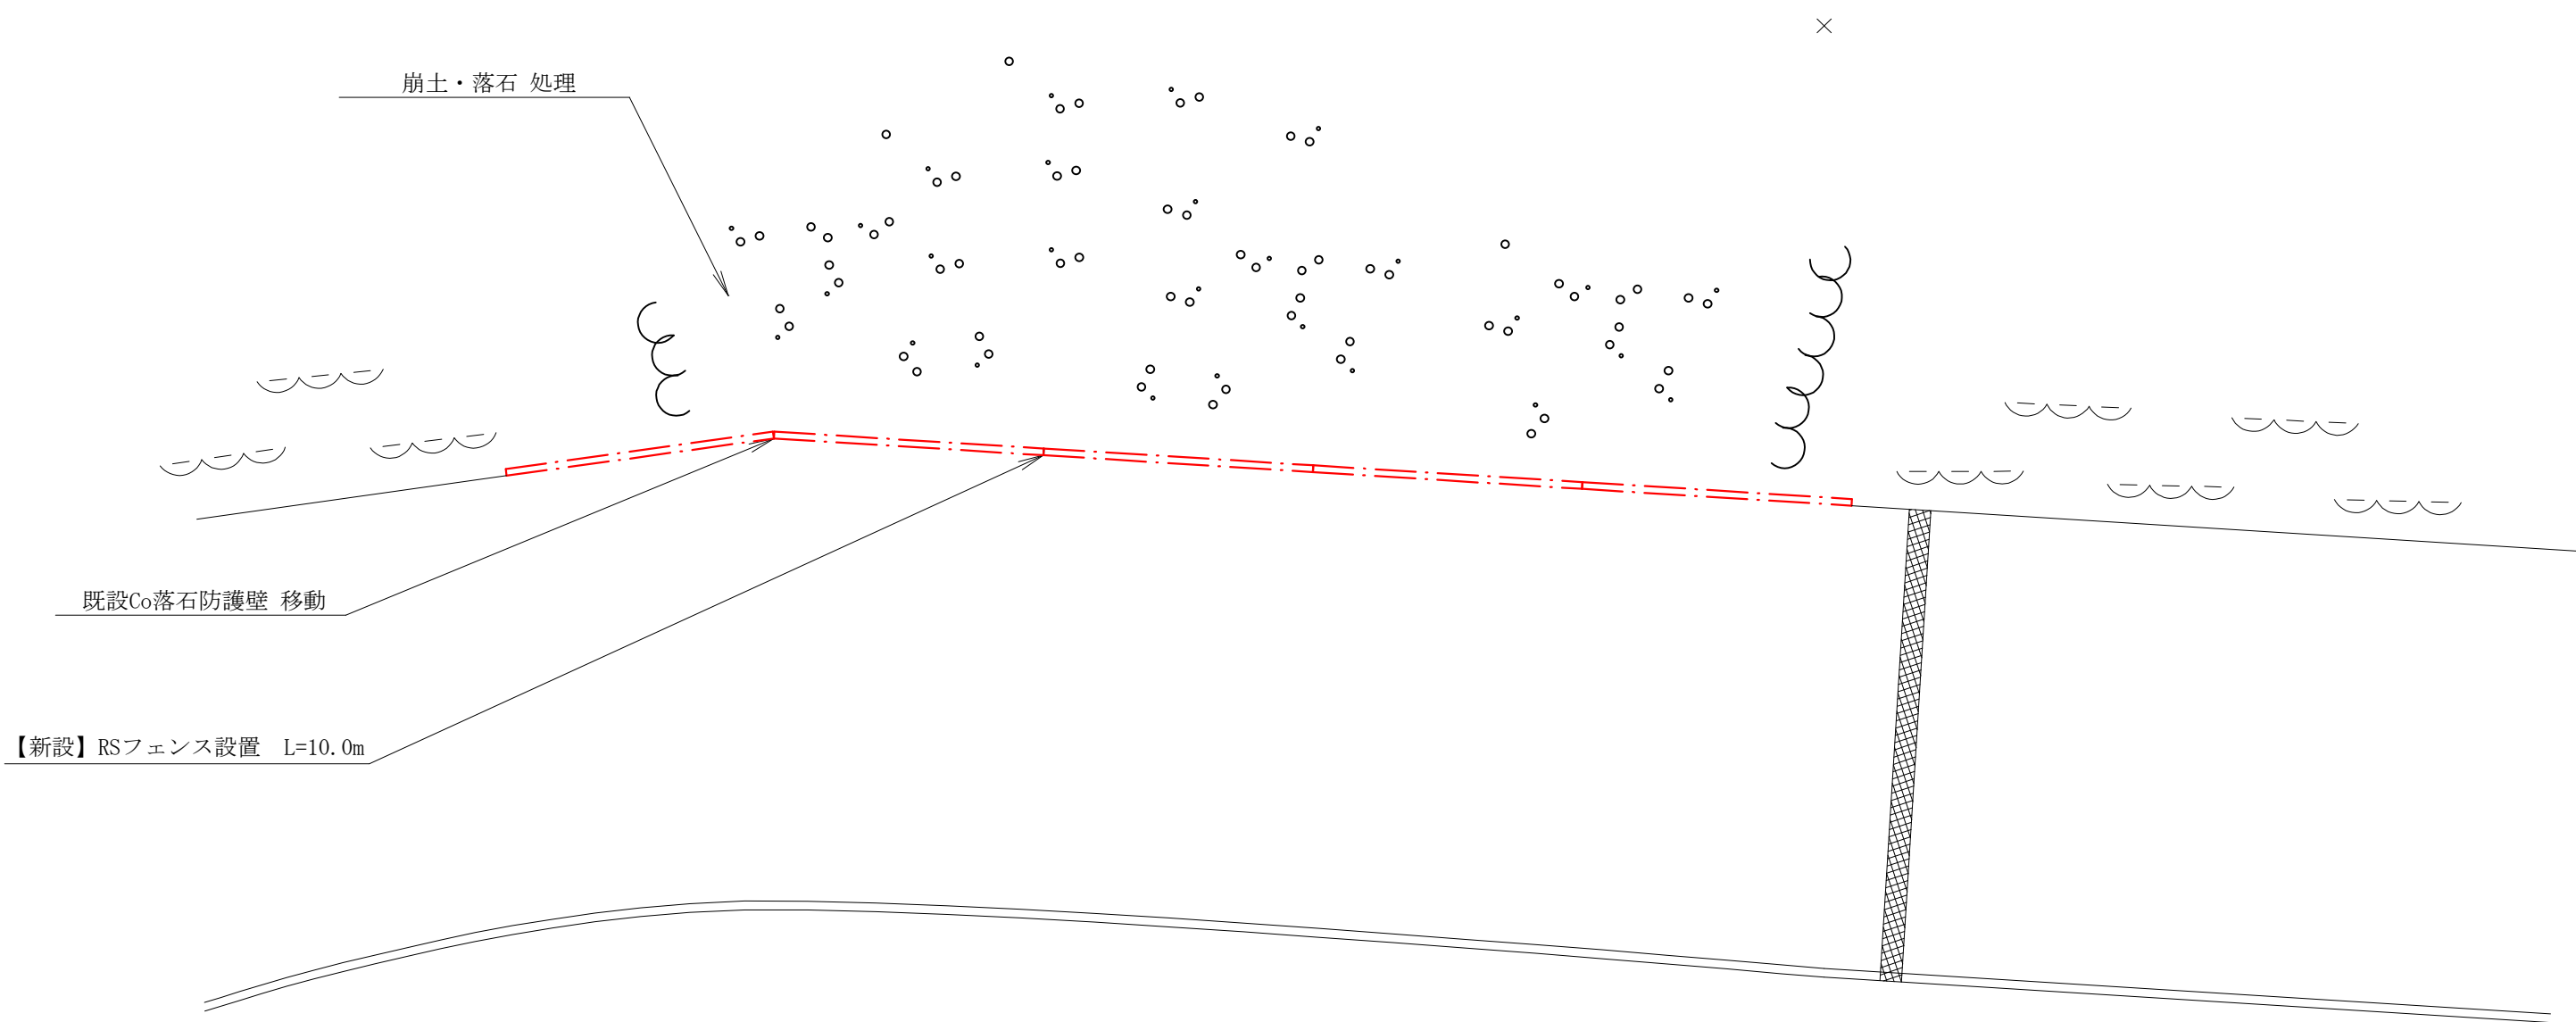

路 線 名	町 道 剣 山 線	事 業 名			
区 分	町 道	級別区分		設計速度	
年 度	令和 8 年度	施行主体	那賀町		
名 称	平面・正面・横断面図		1	葉 中	1 番
施 行 地	徳島県 那賀郡 那賀町				
縮 尺	図 示	図面番号			
審 査 者		設 計 者			
測 点					