


NO	A	B	C	s	面積
1	3.50	4.15	2.00	4.83	3.52
2	4.15	2.45	3.50	5.05	4.28
3	3.50	3.80	1.50	4.40	2.62
4	3.80	1.90	3.60	4.65	3.38
5	3.60	3.75	1.00	4.18	1.82
6	3.75	1.50	3.70	4.48	2.76
7	3.70	4.00	1.00	4.35	1.82
8	4.00	1.55	4.05	4.80	3.06
9	4.05	4.15	1.00	4.60	2.02
10	4.15	1.60	4.40	5.08	3.34
11	4.40	4.40	1.00	4.90	2.19
12	4.40	1.20	4.40	5.00	2.62
13	4.40	4.45	1.00	4.93	2.22
14	4.45	1.50	4.30	5.13	3.24
15	4.30	4.40	1.00	4.85	2.15
16	4.40	1.55	4.30	5.13	3.34
17	4.30	4.40	1.00	4.85	2.15
18	4.40	1.45	4.35	5.10	3.13
19	4.35	4.60	1.00	4.98	2.18
20	4.60	1.30	4.30	5.10	2.78
21	4.30	4.65	1.00	4.98	2.11
22	4.65	1.50	4.25	5.20	3.17
23	4.25	4.45	1.00	4.85	2.12
24	4.45	1.50	4.10	5.03	3.09
25	4.10	4.35	1.00	4.73	2.04
26	4.35	1.50	4.20	5.03	3.17
27	4.20	4.40	1.00	4.80	2.09
28	4.40	1.50	4.20	5.05	3.15
29	4.20	4.30	1.00	4.75	2.10
30	4.30	1.50	4.20	5.00	3.13
31	4.20	4.30	1.00	4.75	2.10
32	4.30	1.50	4.10	4.95	3.07
33	4.10	4.20	1.00	4.65	2.05
34	4.20	1.50	3.80	4.75	2.84
35	3.80	3.90	1.00	4.35	1.90
36	3.90	1.50	3.70	4.55	2.77
37	3.70	3.70	1.00	4.20	1.83
38	3.70	0.80	3.60	4.05	1.44
39	3.60	3.70	1.00	4.15	1.80
40	3.70	0.90	3.60	4.10	1.62
41	3.60	3.90	1.50	4.50	2.70
42	3.90	1.70	3.60	4.60	3.06
43	3.60	3.70	1.50	4.40	2.67
44	3.70	1.55	3.50	4.38	2.70
45	3.50	3.80	1.50	4.40	2.62
46	3.80	1.50	3.40	4.35	2.55
47	3.40	3.80	1.50	4.35	2.55
48	3.80	1.50	3.40	4.35	2.55
49	3.40	3.70	1.50	4.30	2.55
50	3.70	1.50	3.30	4.25	2.47
51	3.30	3.90	2.00	4.60	3.30
52	3.90	2.00	3.20	4.55	3.19
53	3.20	3.80	2.00	4.50	3.20
54	3.80	2.00	3.20	4.50	3.20
55	3.20	3.80	2.00	4.50	3.20
56	3.80	2.00	3.20	4.50	3.20
57	3.20	3.30	2.00	4.25	3.09
58	3.30	2.00	3.30	4.30	3.14
59	3.30	4.40	3.00	5.35	4.95
60	4.40	3.00	3.40	5.40	5.09
61	3.40	4.20	2.50	5.05	4.25
62	4.20	2.50	3.50	5.10	4.37
63	3.50	4.20	2.50	5.10	4.37
64	4.20	2.50	3.50	5.10	4.37
65	3.50	4.20	2.50	5.10	4.37
66	4.20	2.50	3.50	5.10	4.37
67	3.50	4.30	2.50	5.15	4.37
68	4.30	2.50	3.50	5.15	4.37
69	3.70	4.00	2.50	5.10	4.52
70	4.00	2.50	3.80	5.15	4.60
71	3.80	3.90	2.50	5.10	4.55
72	3.90	2.50	3.80	5.10	4.55
73	3.80	3.80	2.50	5.05	4.49
74	3.80	2.50	3.80	5.05	4.49
75	3.80	3.40	2.50	4.85	4.17
76	3.40	2.50	3.90	4.90	4.20
77	3.90	3.40	2.50	4.90	4.20
78	3.40	2.50	4.00	4.95	4.23
79	4.00	3.40	2.50	4.95	4.23
80	3.40	2.50	4.00	4.95	4.23
81	4.00	3.30	2.50	4.90	4.12
82	3.30	2.50	4.10	4.95	4.12
83	4.10	3.10	2.50	4.85	3.87
84	3.10	2.50	4.20	4.90	3.85
85	4.20	3.50	2.50	5.10	4.37
86	3.50	2.50	4.60	5.30	4.32
87	4.60	3.60	2.50	5.35	4.47
88	3.60	2.50	4.80	5.45	4.40
89	4.80	3.40	2.50	5.35	4.04
90	3.40	2.50	4.50	5.20	4.21
91	4.50	3.50	2.50	5.25	4.35
92	3.50	2.50	4.90	5.45	4.15
93	4.90	3.60	2.50	5.50	4.34
94	3.60	2.50	5.20	5.65	4.05
95	5.20	3.90	2.50	5.80	4.67
96	3.90	2.50	5.60	6.00	4.20
				合計	319.00

総括表	
	計
路面工	319.00
掘削	48.00
不陸整正	319.00
型枠工	14.00
目地材	3.40

型枠工L=93.0m

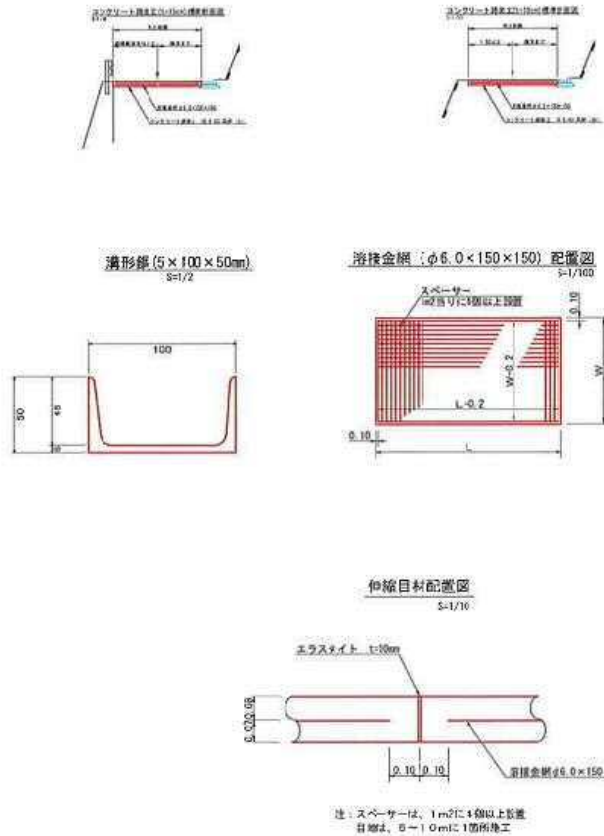

路線名	長安線	事業名	県単林道事業		
林道区分	管理道	級別区分	第2種3級	設計速度	20km/h
年度	令和8年度	施工主体	那賀町		
名称	県単林道事業		林道改良工事		
施工地	徳島県 那賀郡		那賀町 長安		
縮尺	1/100図示（規定図）	図面番号			
審査者			設計者		
測点					