



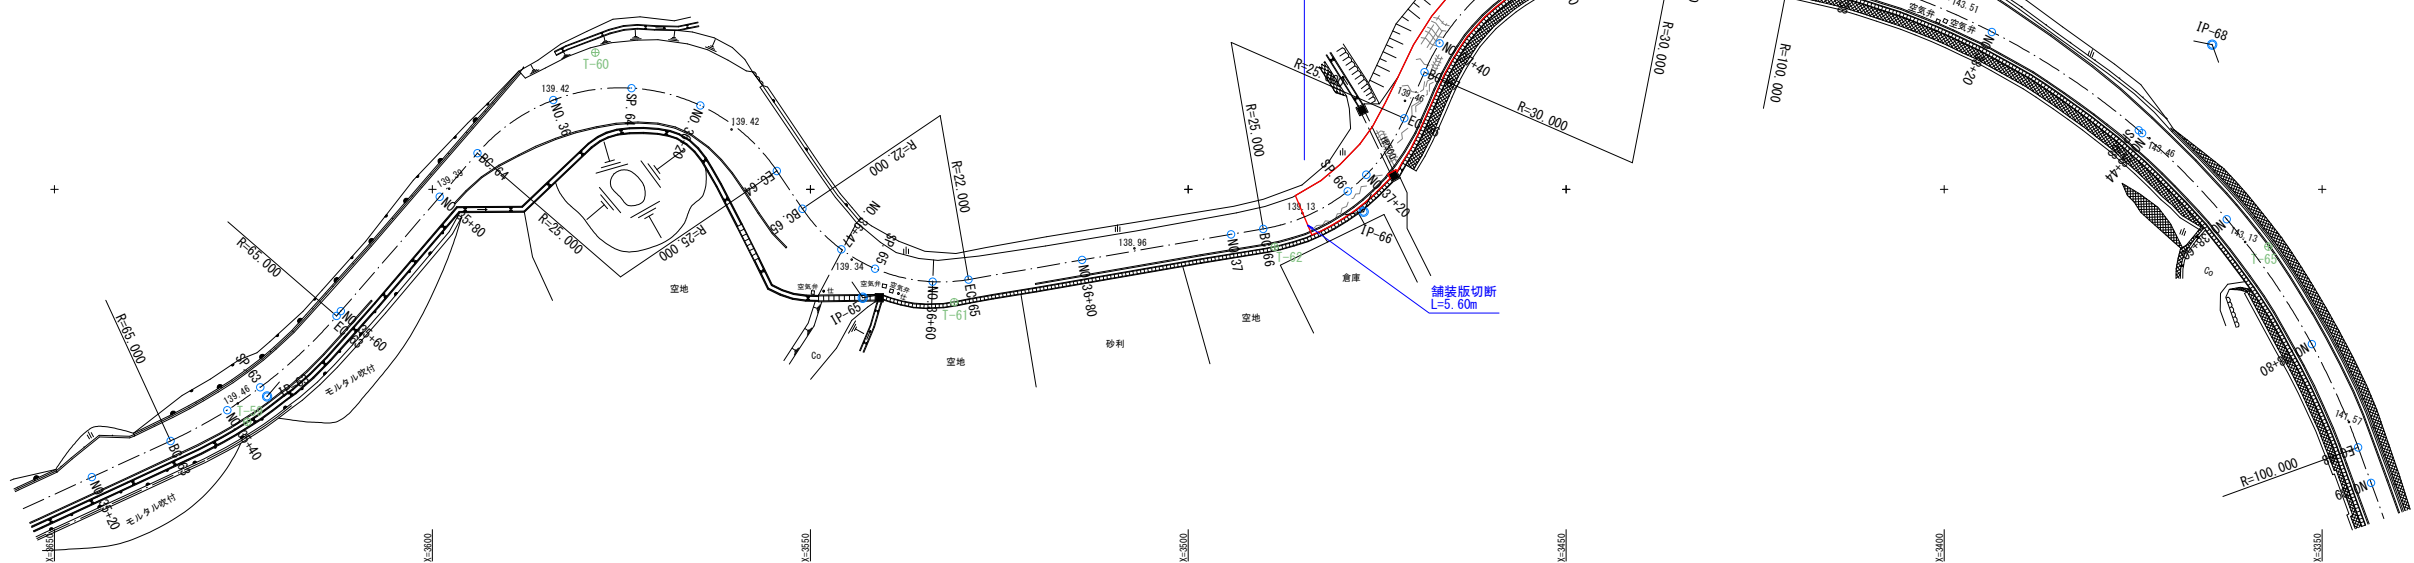

平面図 S=1/500



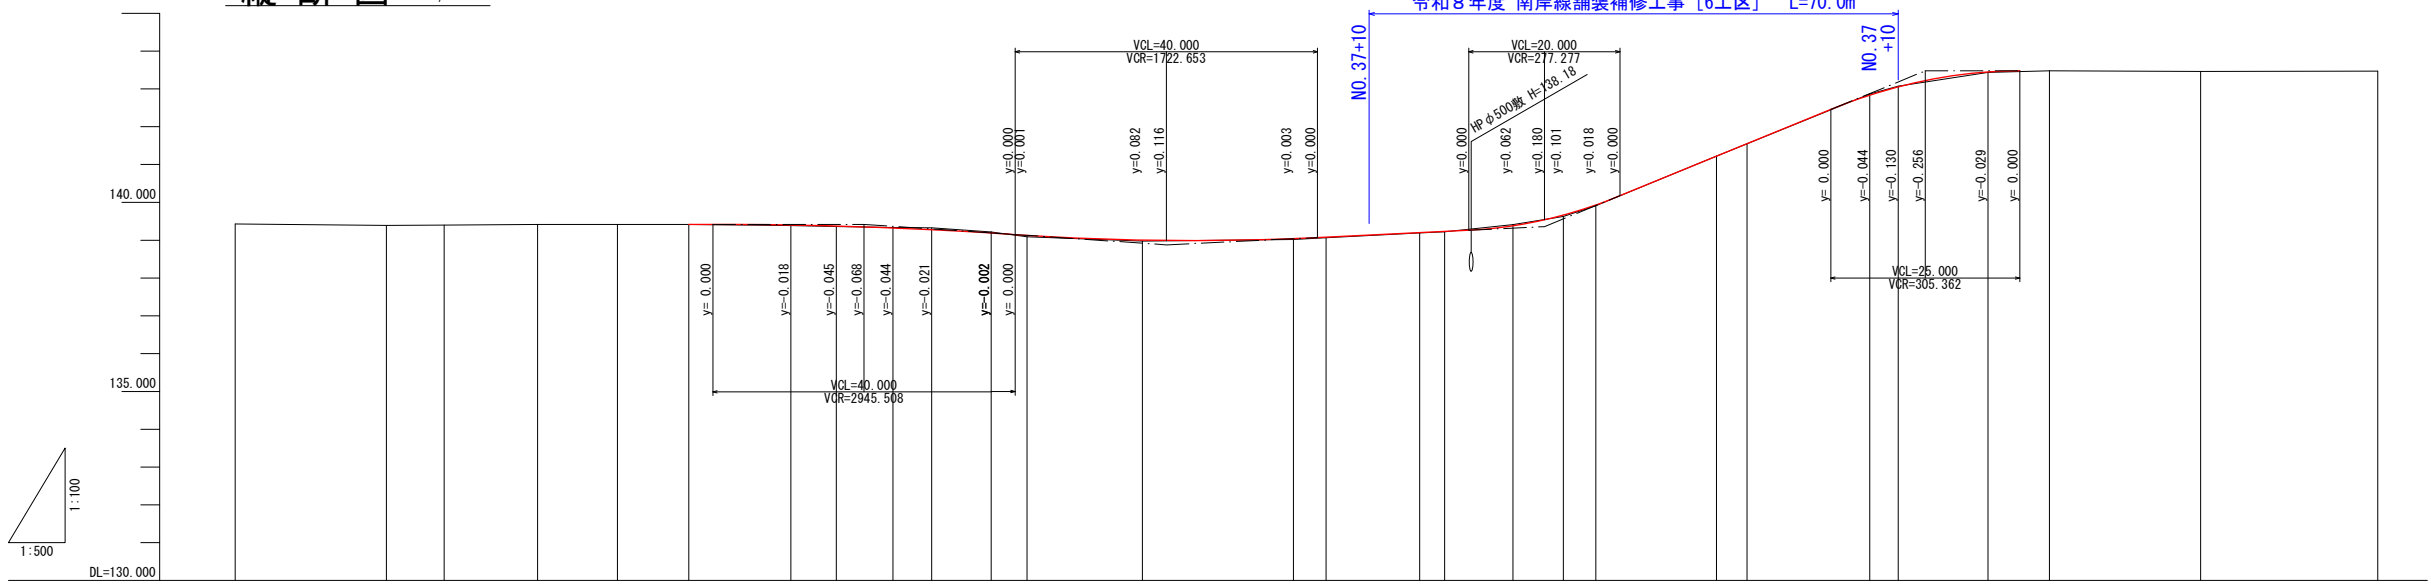


縦断図 V=1/100
H=1/500








延長及び勾配																		
盛土高																		
切土高																		
計画高																		
地盤高																		
追加距離																		
点間距離																		
測点名																		
曲線																		

工事名	令和8年度 防安全事業 南岸線舗装補修工事		
路線名等	町道南岸線		
工事箇所	那賀郡那賀町横石		
図面名	平面図・縦断図 [6工区]		
縮尺	図示	図面番号	2 / 5
会社名			
事業者名	那賀町建設課		

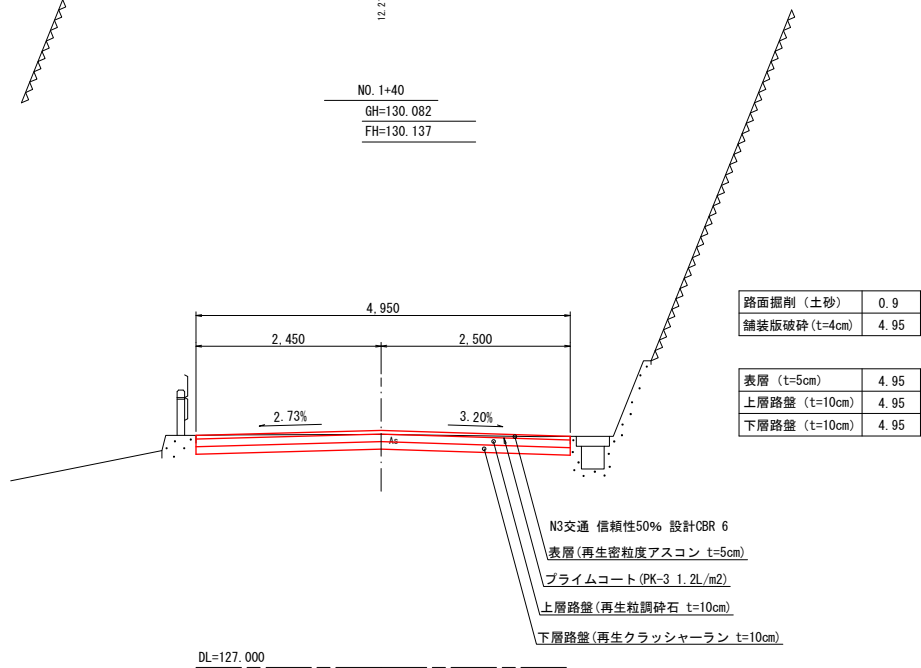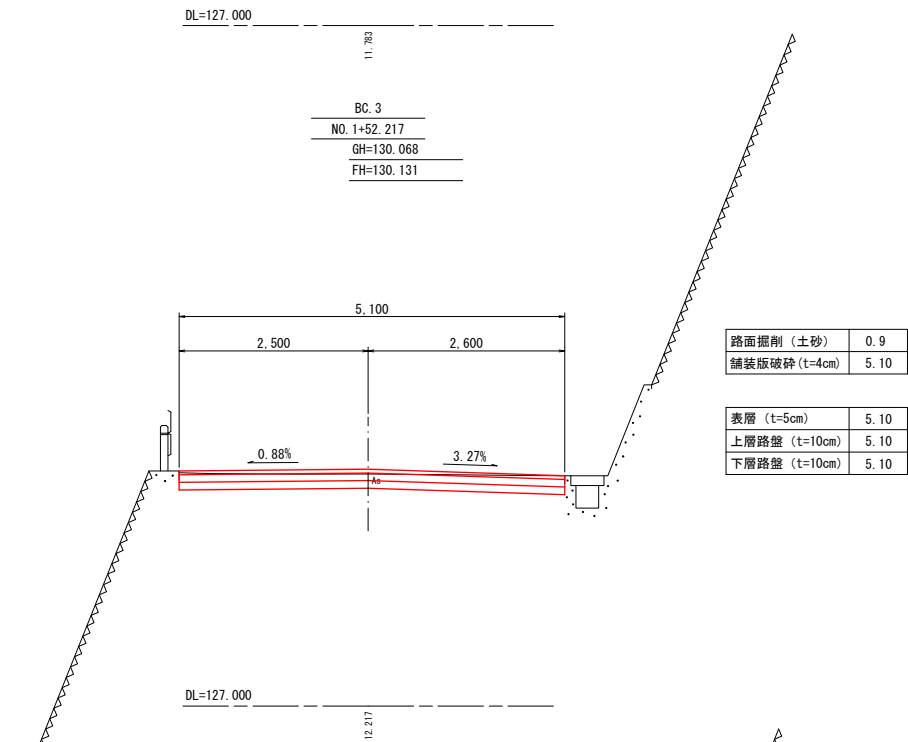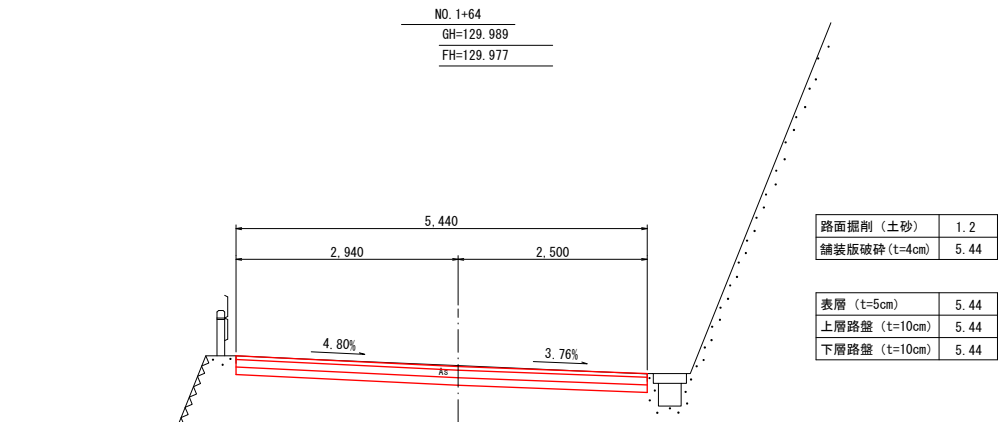


NO. 1+40～NO. 1+64			
工 事 名	令和8年度 防安全事業 南岸線舗装補修工事		
路線名等	町道南岸線他		
工事箇所	那賀郡那賀町蔭谷地		
図 面 名	横断図 [1工区]		
縮 尺	S=1/50	図面番号	3 / 5
会 社 名			
事業者名	那賀町建設課		

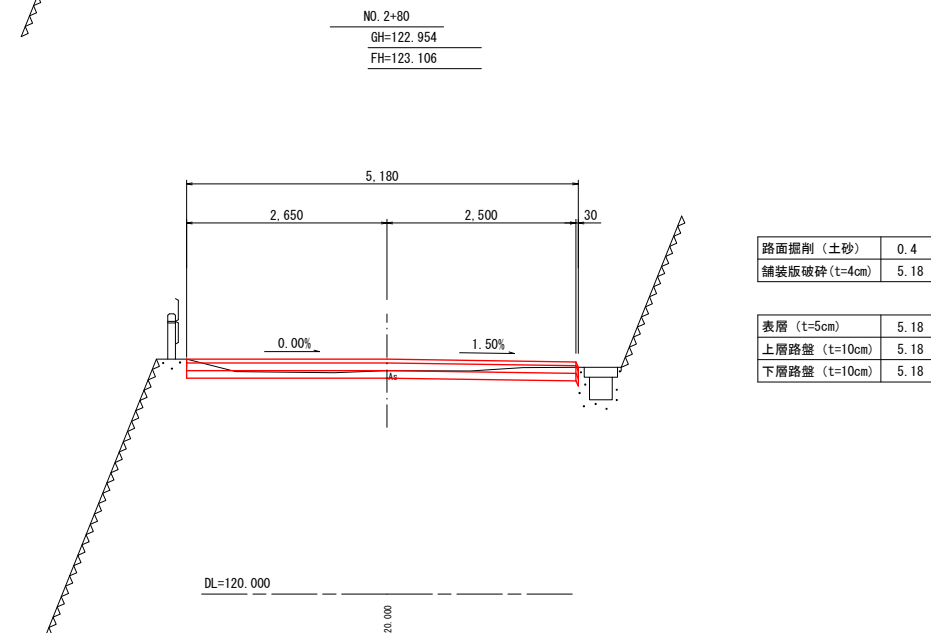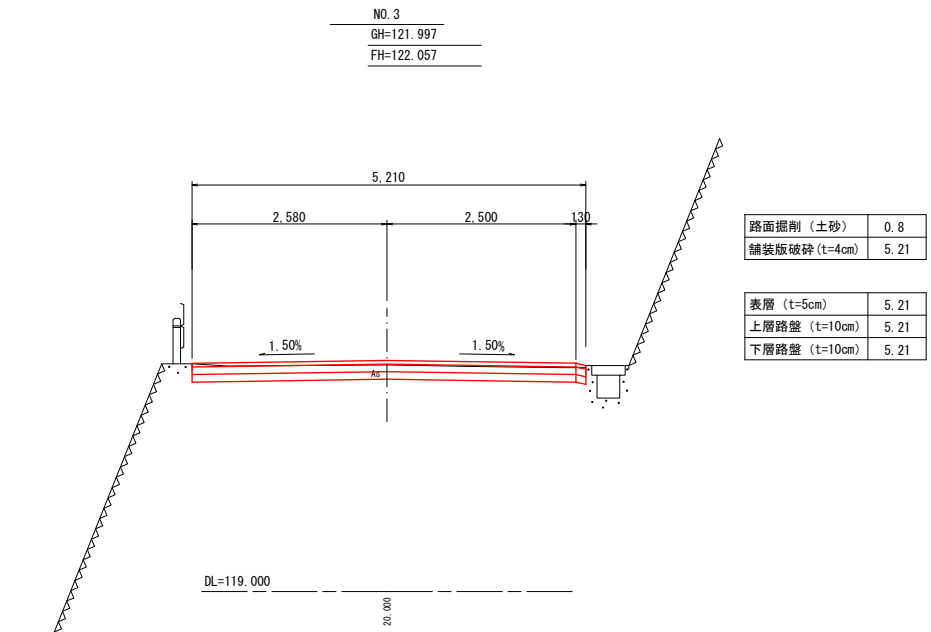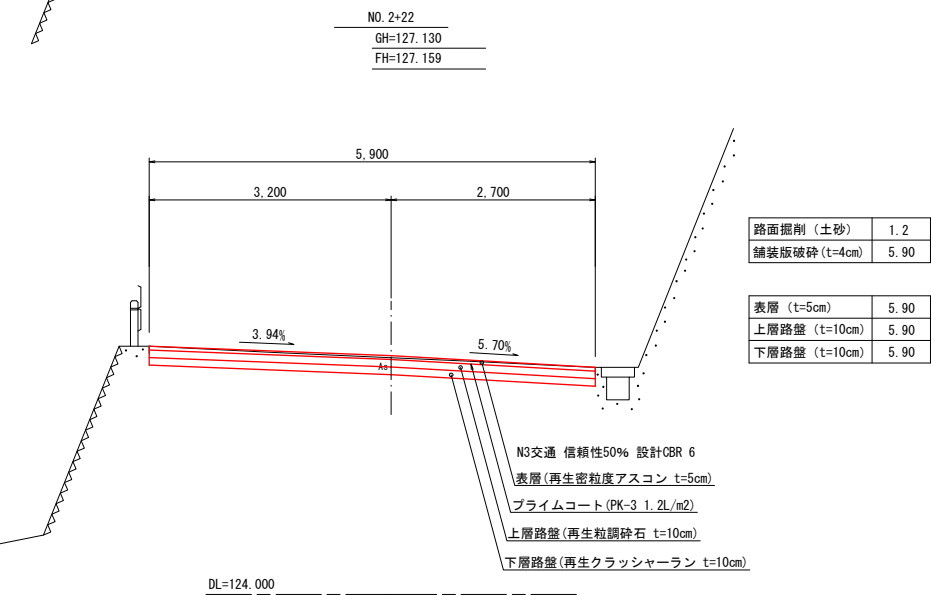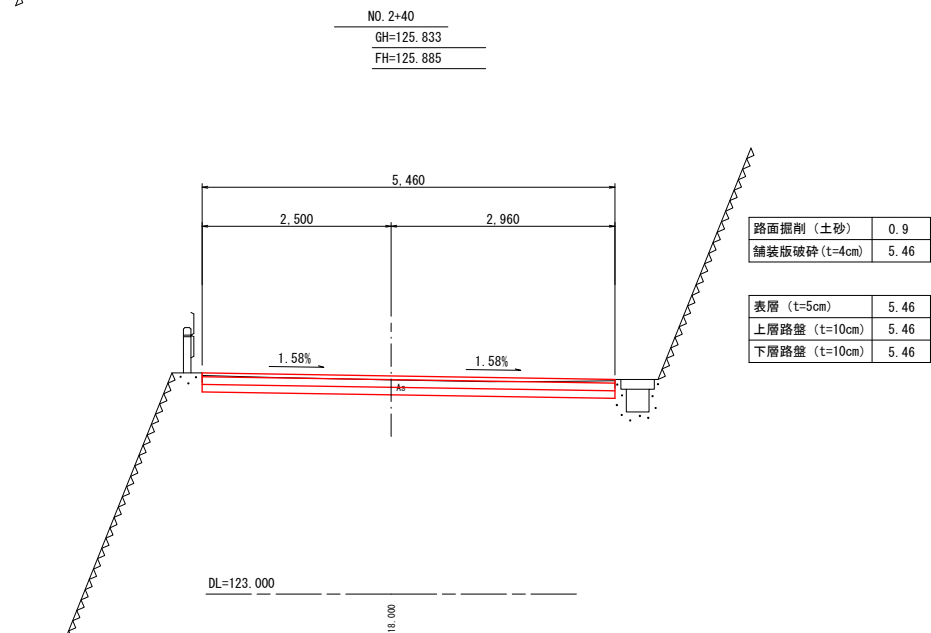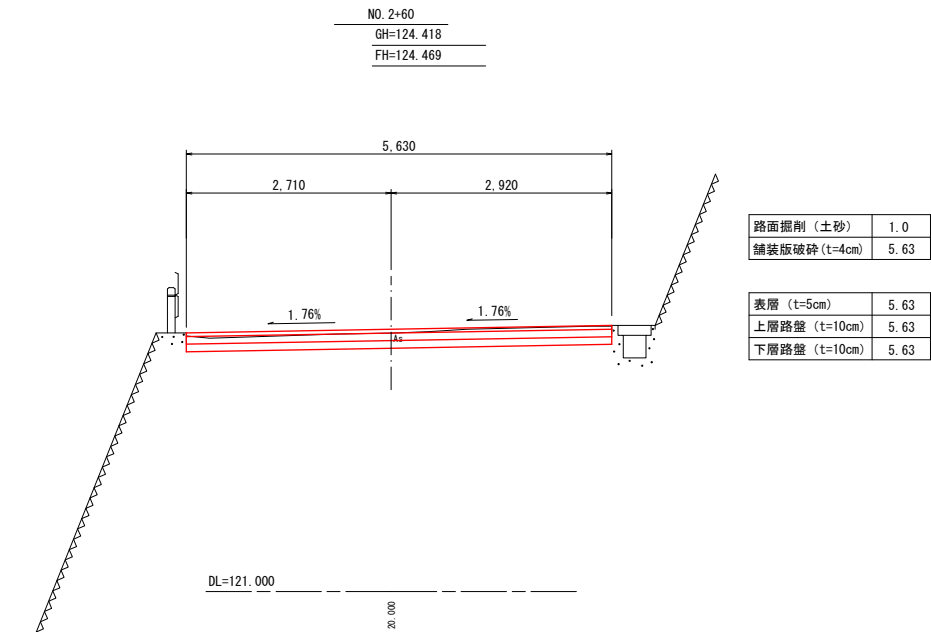


NO. 2+22~NO. 3			
工事名	令和8年度 防安全事業 南岸線舗装補修工事		
路線名等	町道南岸線他		
工事箇所	那賀郡那賀町蔭谷地		
図面名	横断図 [2工区]		
縮尺	S=1/50	図面番号	4 / 5
会社名			
事業者名	那賀町建設課		

NO. 37+40
GH=139. 910
FH=139. 934

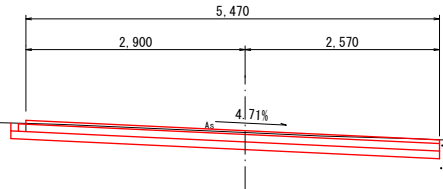


路面掘削 (土砂)	1. 1
舗装版破砕 (t=4cm)	5. 47

表層 (t=5cm)	5. 47
上層路盤 (t=10cm)	5. 57
下層路盤 (t=10cm)	5. 67

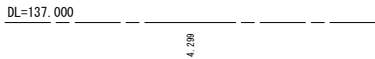


NO. 37+20
GH=139. 222
FH=139. 232


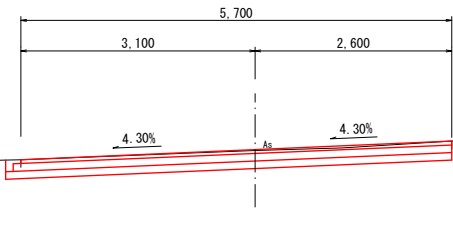


NO. 37+10 NO. 37+20		
路面掘削 (土砂)	1. 2	1. 2
舗装版破砕 (t=4cm)	5. 60	5. 70


表層 (t=5cm)	5. 60	5. 70
上層路盤 (t=10cm)	5. 70	5. 80
下層路盤 (t=10cm)	5. 80	5. 90

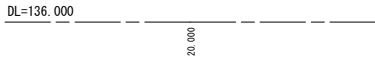

NO. 37
GH=139. 019
FH=139. 042

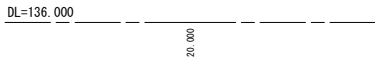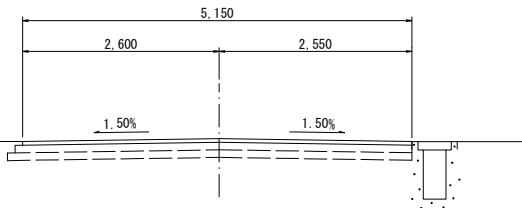


NO. 37+80
GH=143. 074
FH=143. 056

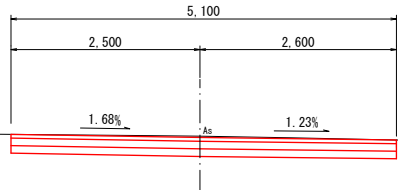


路面掘削 (土砂)	1. 1
舗装版破砕 (t=4cm)	5. 10

表層 (t=5cm)	5. 10
上層路盤 (t=10cm)	5. 10
下層路盤 (t=10cm)	5. 10

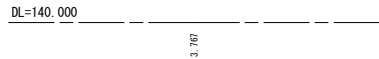


NO. 37+60
GH=141. 549
FH=141. 551

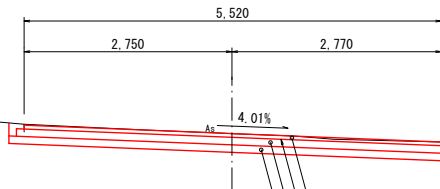

路面掘削 (土砂)	1. 2
舗装版破砕 (t=4cm)	5. 52

表層 (t=5cm)	5. 52
上層路盤 (t=10cm)	5. 62
下層路盤 (t=10cm)	5. 72

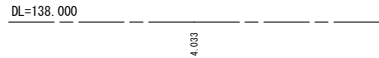

N3交通 信頼性50% 設計CBR 6
表層(再生密粒度アスコン t=5cm)
プライムコート(PK-3 1.2L/m2)
上層路盤(再生粒調砕石 t=10cm)
下層路盤(再生クラッシャーラン t=10cm)

NO. 37～NO. 37+80			
工 事 名	令和 8 年度 防安全事業 南岸線舗装補修工事		
路線名等	町道南岸線他		
工事箇所	那賀郡那賀町蔭谷地		
図 面 名	横断図 [6工区]		
縮 尺	S=1/50	図面番号	5 / 5
会 社 名			
事業者名	那賀町建設課		