
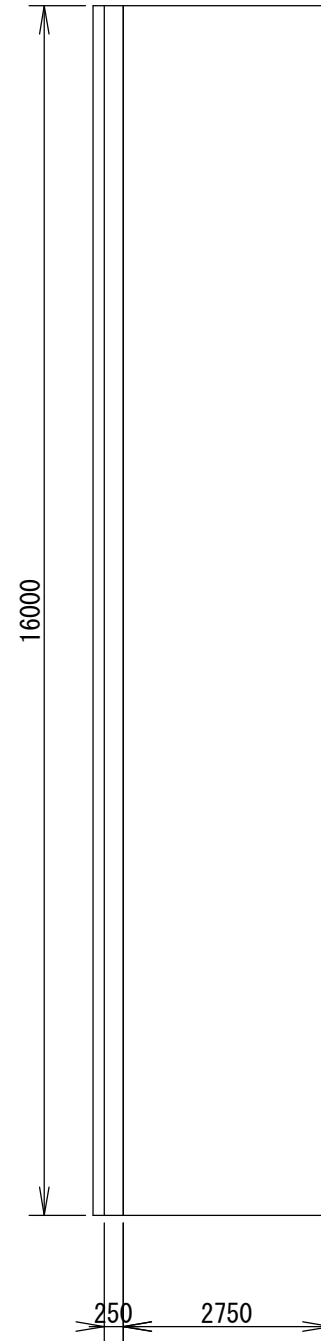


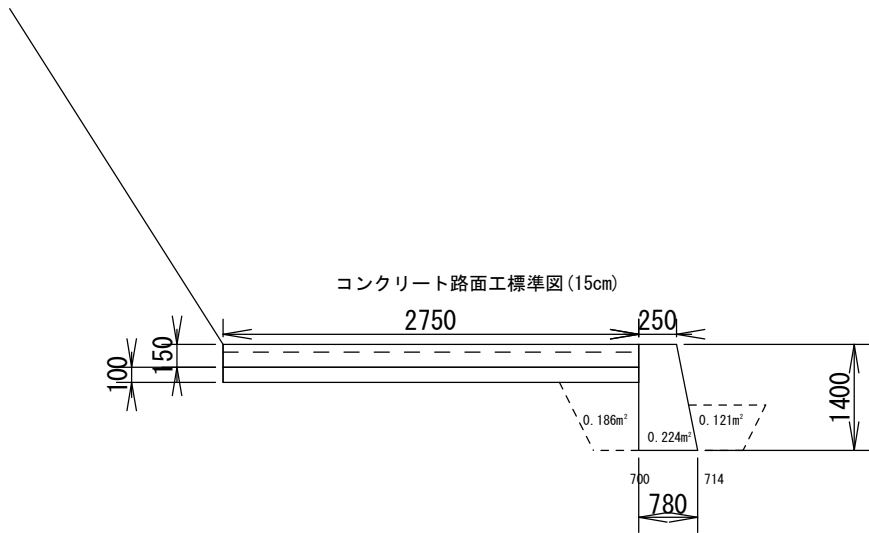

工事名	令和8年度町単独町道平野西宇線維持工事		
図面名	路面工・擁壁工		
作成年月日			
縮尺	1/50	図面番号	
会社名			
事業者名	那賀町		