


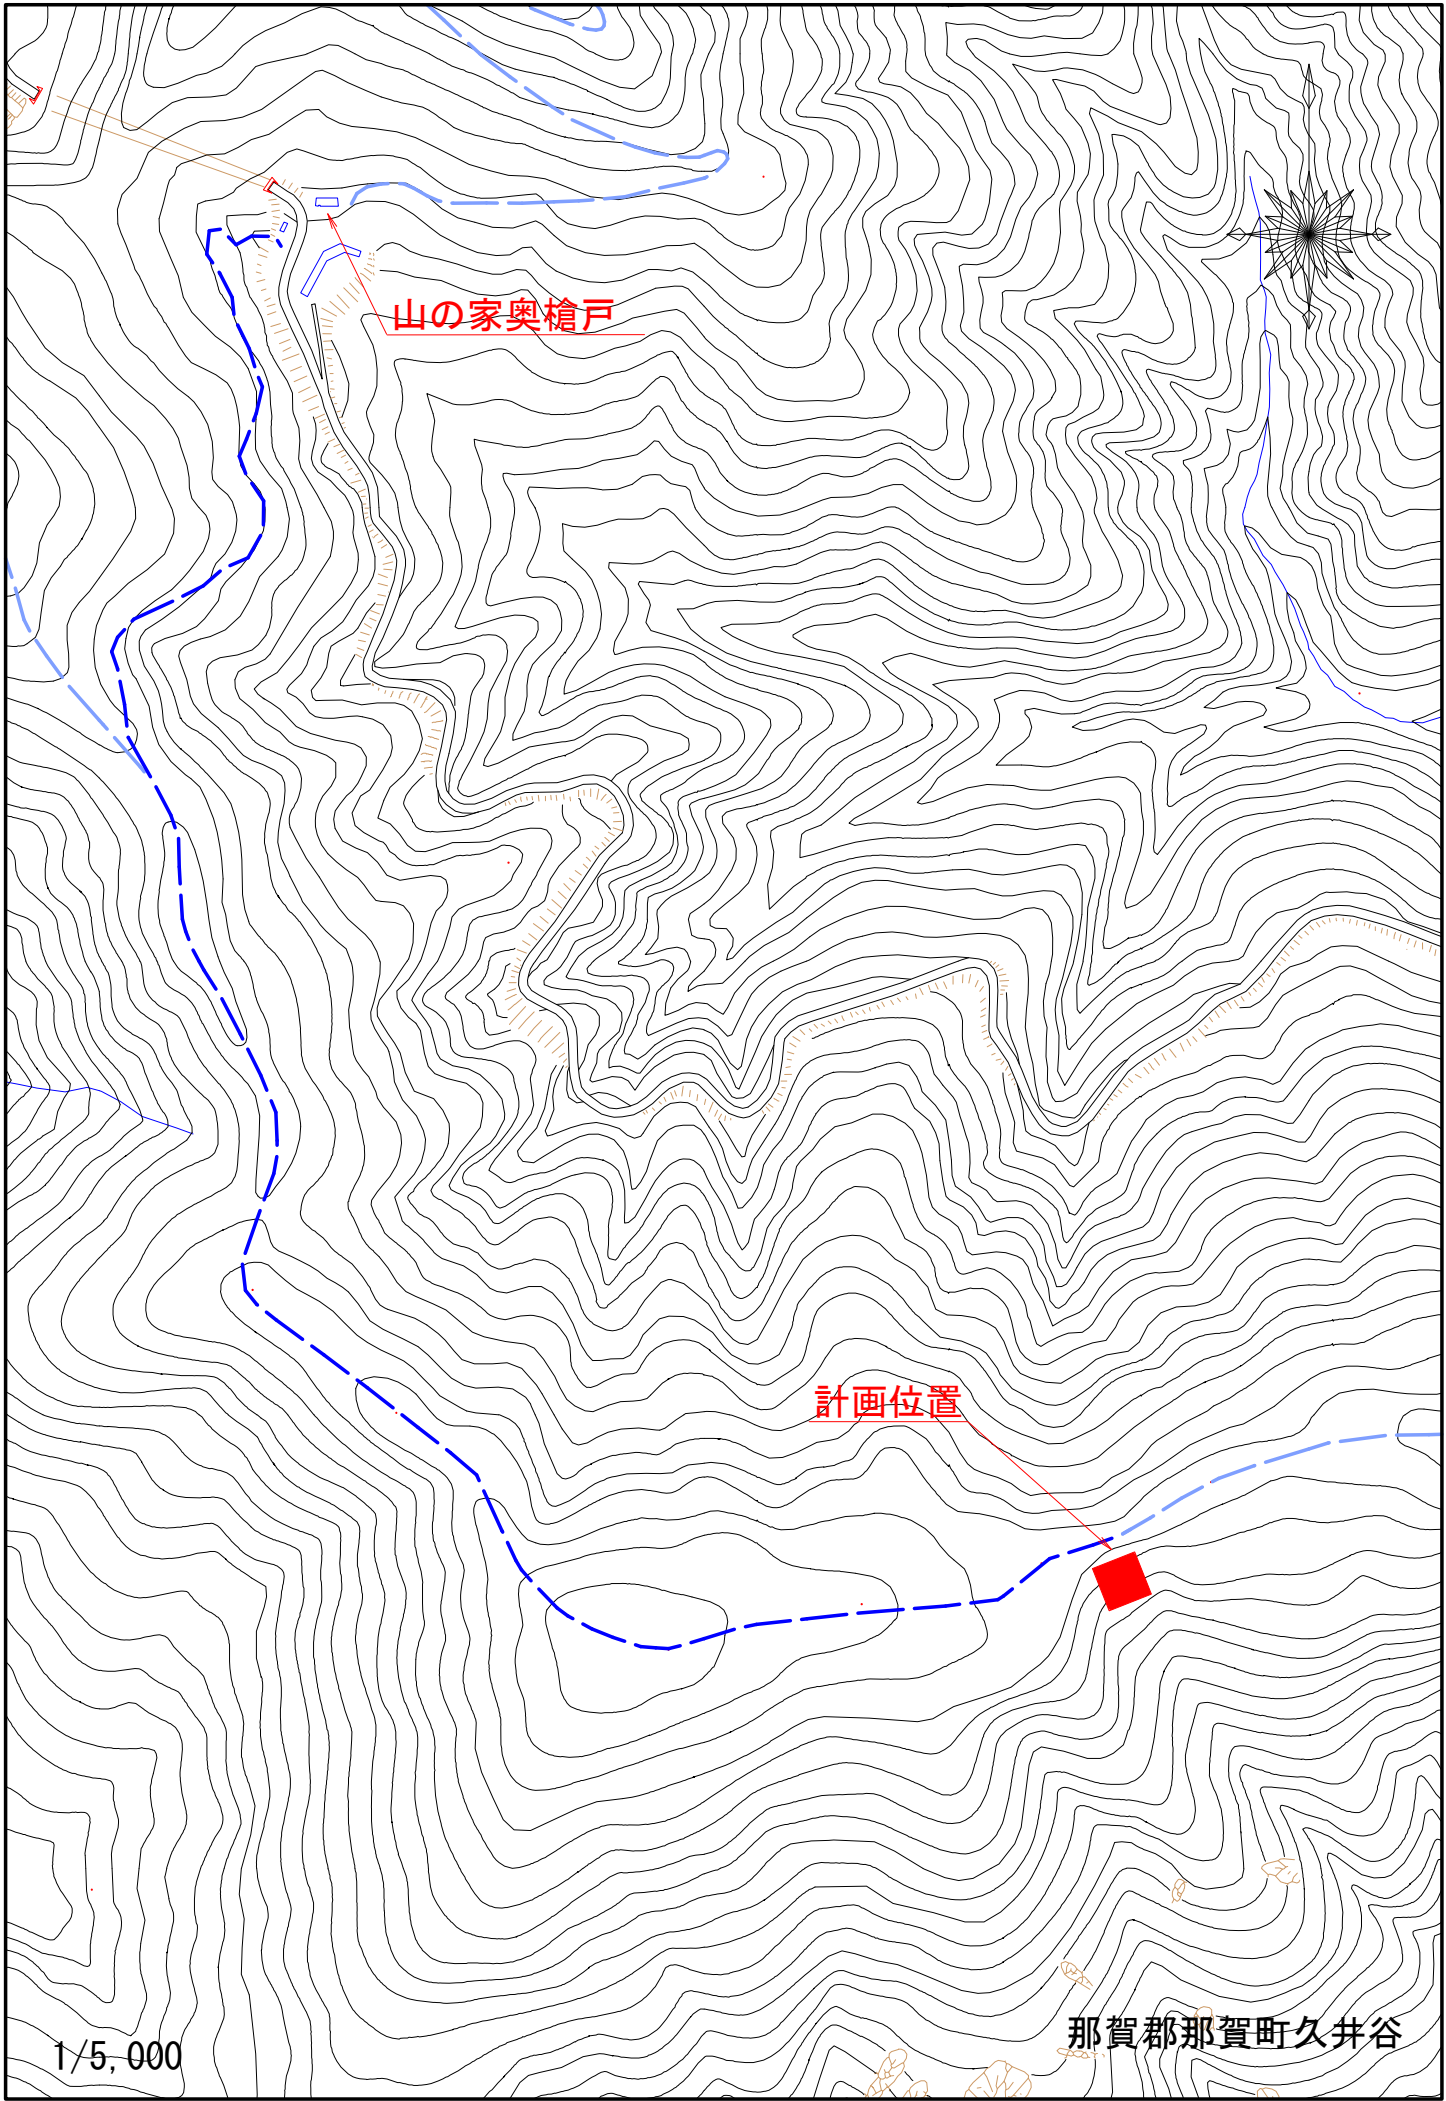

山の家奥槍戸

計画位置

1/5,000

那賀郡那賀町久井谷