
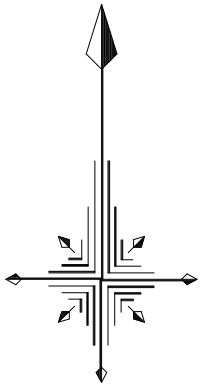


S=1 : 250

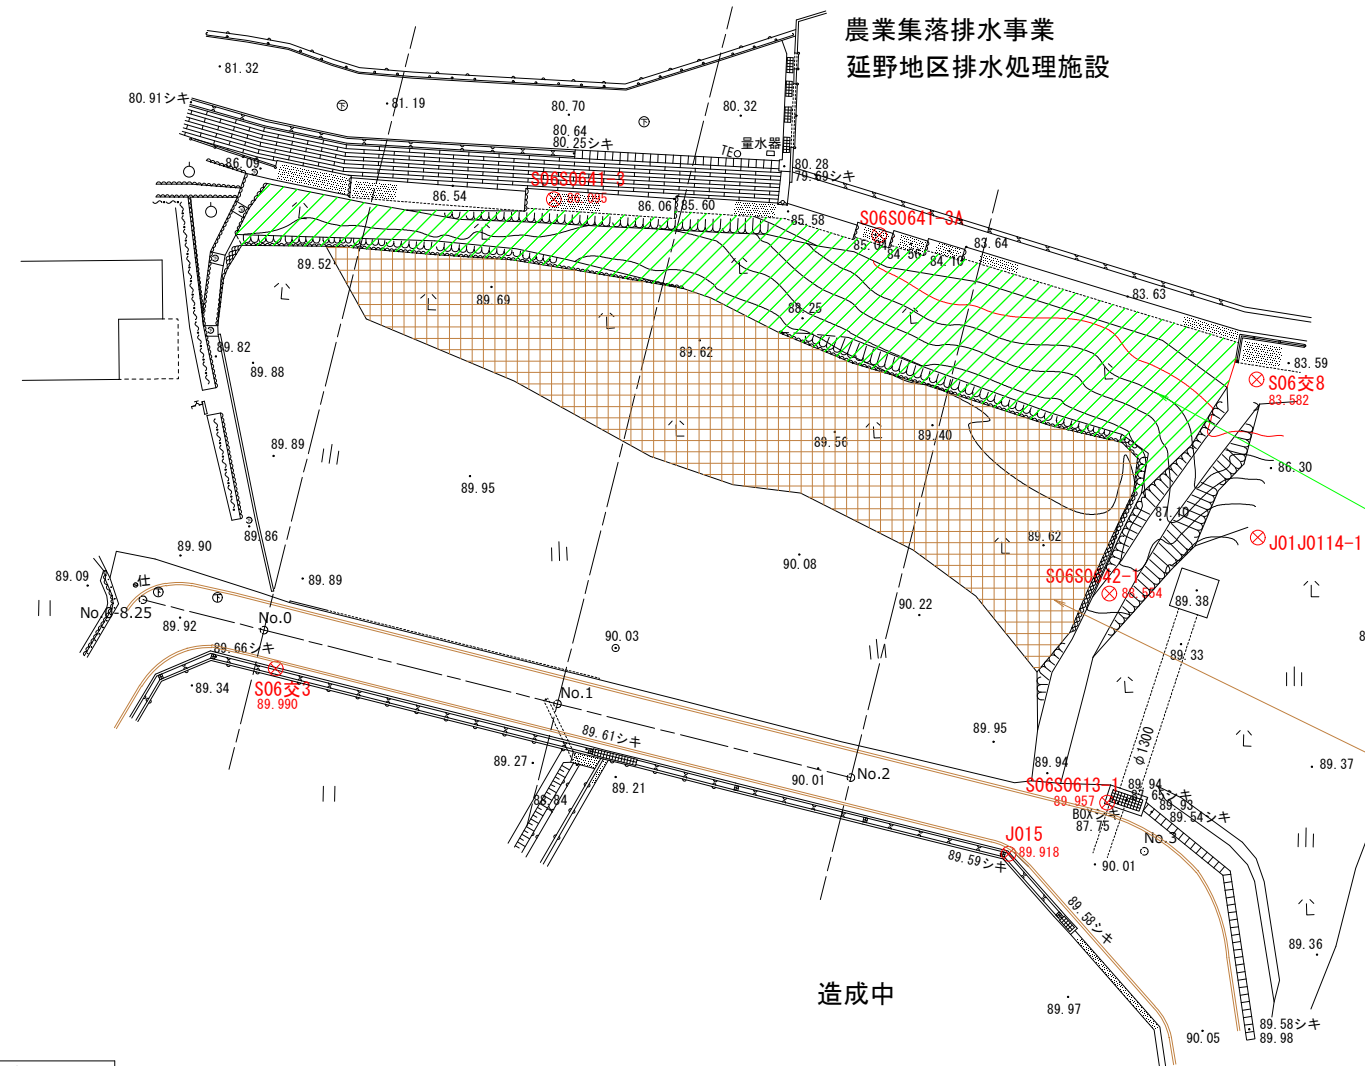

竹林(斜面)
356.0m²(水平面積)
462.8m²(斜面積)

竹林(平坦部)
521.5m²

点 名	X座標	Y座標	Z座標
J015	91640.709	91131.985	89.958
S06交3	91652.942	91083.532	89.990
S06S0641-2	91701.117	91060.707	81.262
S06S0641-3	91683.960	91101.918	86.095
NO. 0-8. 25	91657.493	91074.762	0.000
NO. 0	91655.484	91082.763	0.000
NO. 1	91650.612	91102.161	0.000
NO. 2	91645.741	91121.559	0.000
NO. 3	91640.870	91140.956	0.000

S06交4
⊗ 90.136

工事名	令和8年度 町単独 相生地区賃貸住宅用地竹林伐採、除根工事		
路線名等	相生地区		
工事箇所	那賀郡那賀町延野		
図面名	平 面 図		
縮尺	S=1:250	図面番号	1 / 1
会社名	株式会社 松本コンサルタント		
事業者名	那賀町みらいデジタル課		