

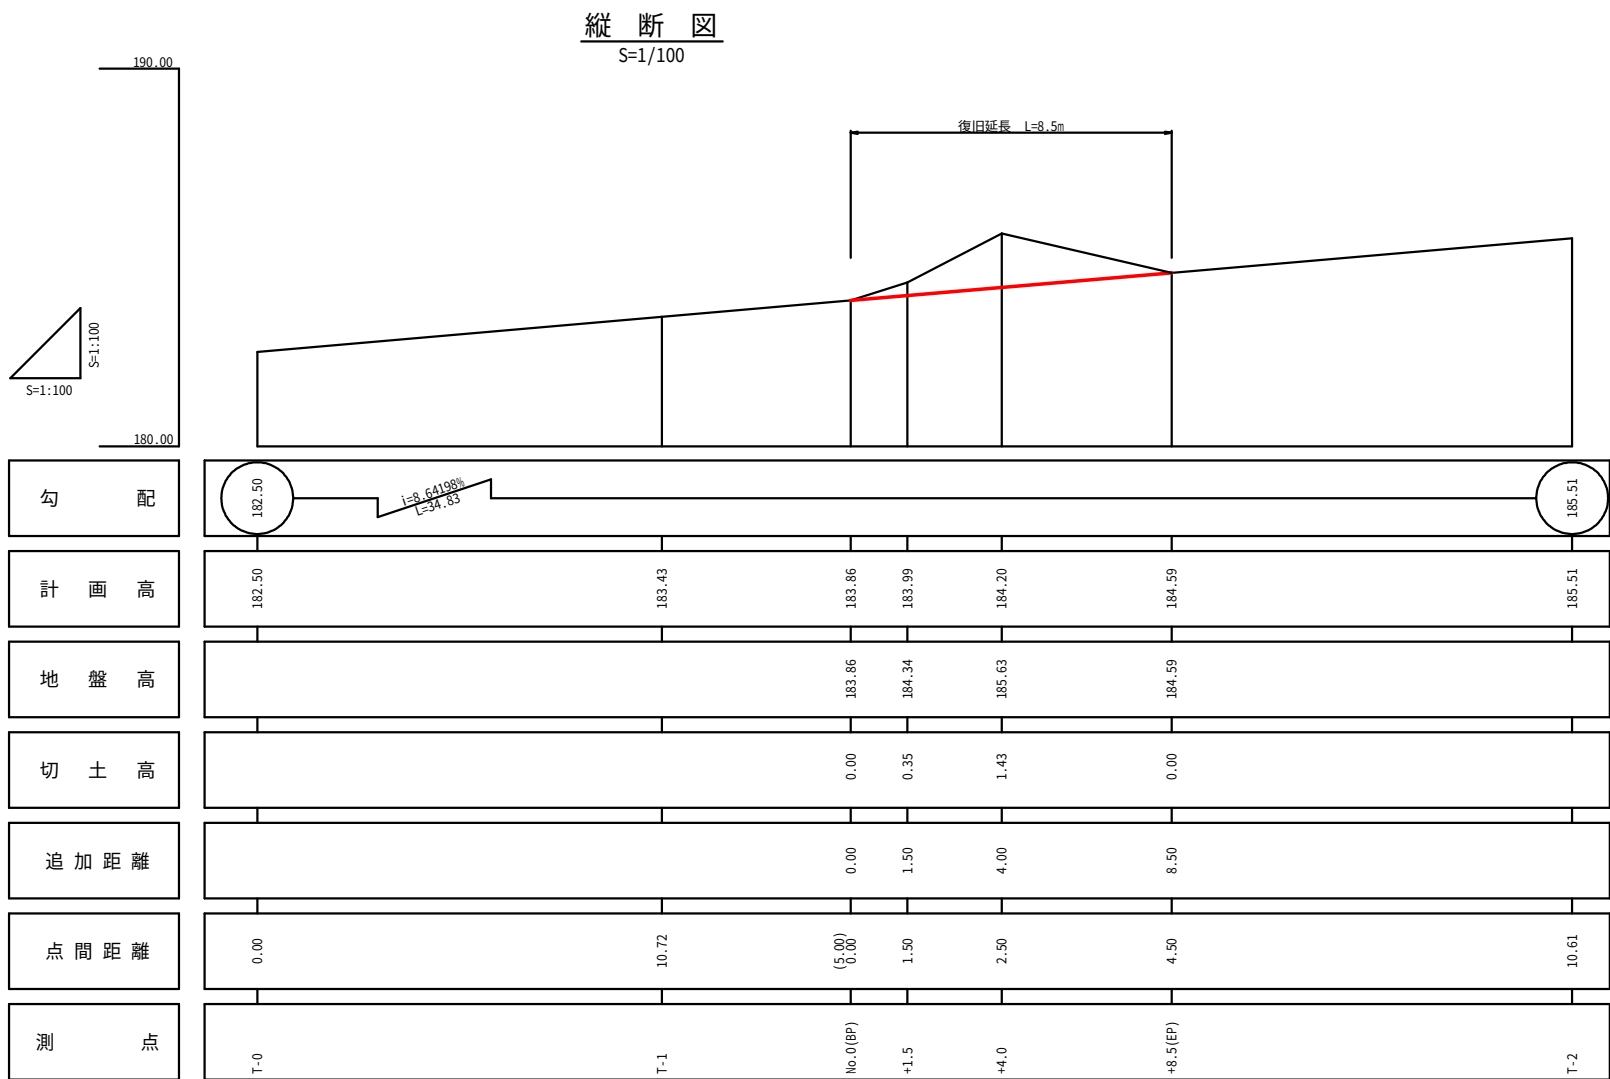


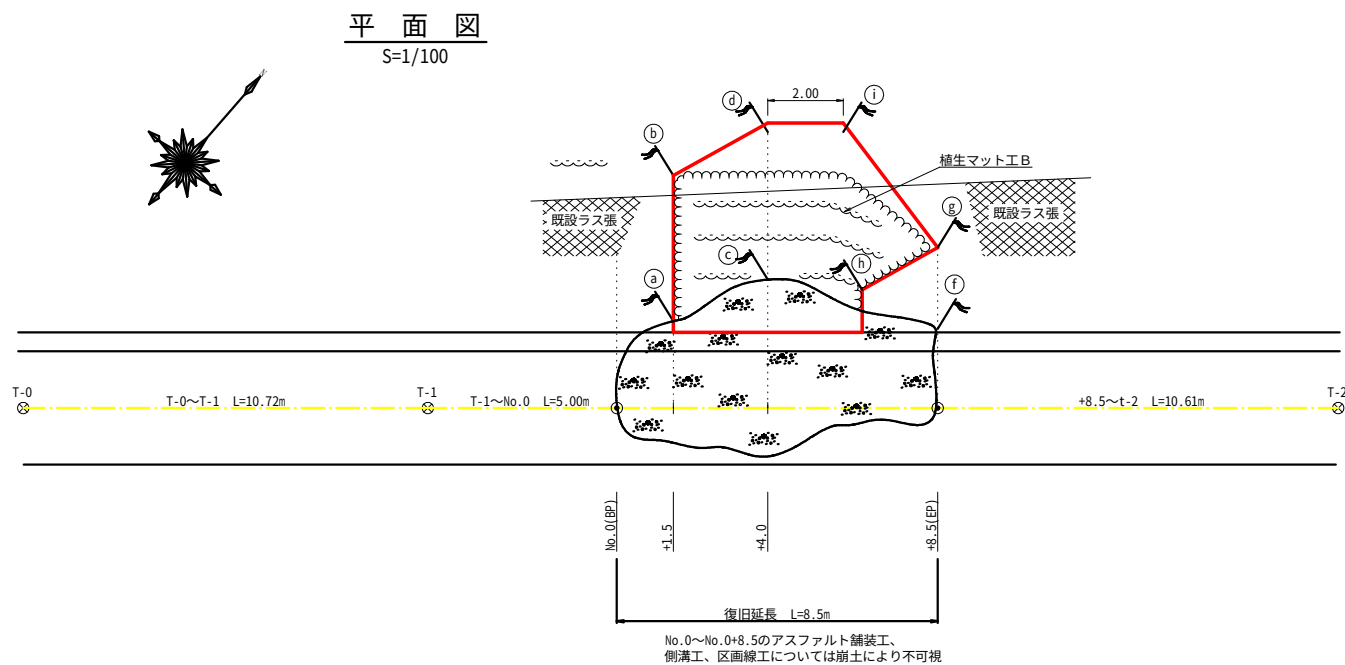

災 害 名	令和8年6月2日から3日にかけての台風第6号災害		
箇 所 名	延野請ノ谷線 1号箇所		
幅 員	3 . 0m		
林道B . Pからの距離	1 . 0 Km		

路 線 名	延野請ノ谷線 1号箇所	事 業 名	林道施設災害復旧事業		
林道区分	その他	級別区分	3 級	設計速度	2 0KM/H
年 度	令和 8 年度	施工主体	那 賀 町		
名 称	平面・縦断図面		1 葉中	1 番	
施 工 地	徳島県 那賀郡 那賀町 延野				
縮 尺	1/100	図面番号	2 - 1		
審 査 者	登 健司	設 計 者	福永 啓太		
測 点	NO.0(BP) ～ NO.0+8.5(EP)				

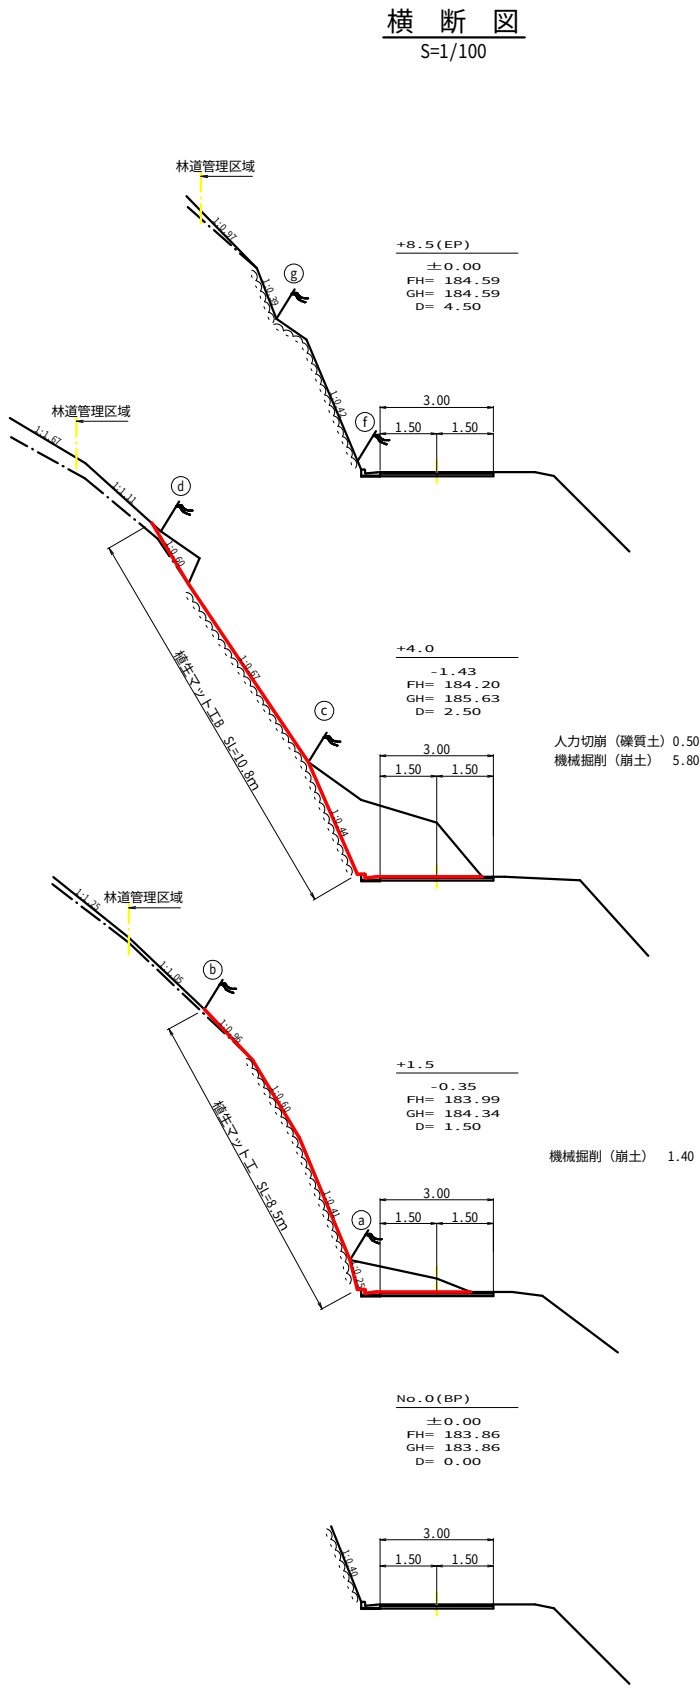

土工数量計算書


測点	点間距離(m)	偏心距離(m)	機械掘削(崩土)m3		
			断面	平均断面	数量
No. 0 (BP)					
No. 0 + 1.5	1.50	1.50	1.40	0.70	1.05
No. 0 + 4.0	2.50	2.50	1.40	3.60	9.00
No. 0 + 8.5 (EP)	4.50	4.50	5.80	2.90	13.05
合計	8.50			23.10÷1.25=	18.48

測点	点間距離(m)	偏心距離(m)	人力切崩(硬質土)m3		
			断面	平均断面	数量
No. 0 (BP)					
No. 0 + 1.5	1.50	1.50			
No. 0 + 4.0	2.50	2.50	0.50	0.25	0.63
No. 0 + 6.0	2.00	2.00	0.50	0.50	1.00
No. 0 + 8.5 (EP)	2.50	2.50	0.50	0.25	0.63
合計	8.50				2.26

残土運搬・積込 (18.48+2.26) ×1.00 = 20.74 21 m3

既設ひし形金網撤去展開図

S=1/100

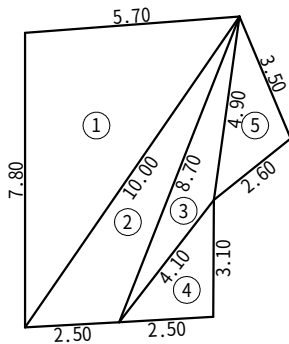


ひし形金網撤去数量計算表

番号	A辺長(m)	B辺長(m)	C辺長(m)	ヘロン面積(m2)
1	7.80	5.70	10.00	22.17
2	10.00	8.70	2.50	9.89
3	8.70	4.90	4.10	4.99
4	4.10	3.10	2.50	3.87
5	4.90	3.50	2.60	4.37
合計				45.29

金属くず運搬・処理 45.29×1.00 = 45.29 kg

のり面保護工展開図


S=1/100

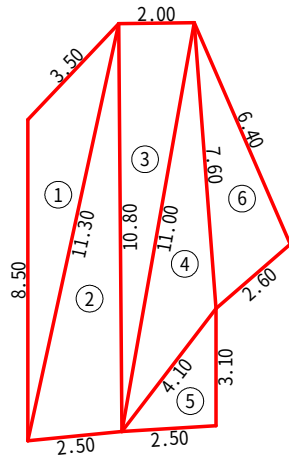

のり面保護工(植生マットB)数量計算表

番号	A辺長(m)	B辺長(m)	C辺長(m)	ヘロン面積(m2)
1	8.50	3.50	11.30	10.23
2	11.30	10.80	2.50	13.45
3	10.80	2.00	11.00	10.80
4	11.00	7.60	4.10	10.39
5	4.10	3.10	2.50	3.87
6	7.60	6.40	2.60	7.93
合計				56.67

植生マットB 定規図

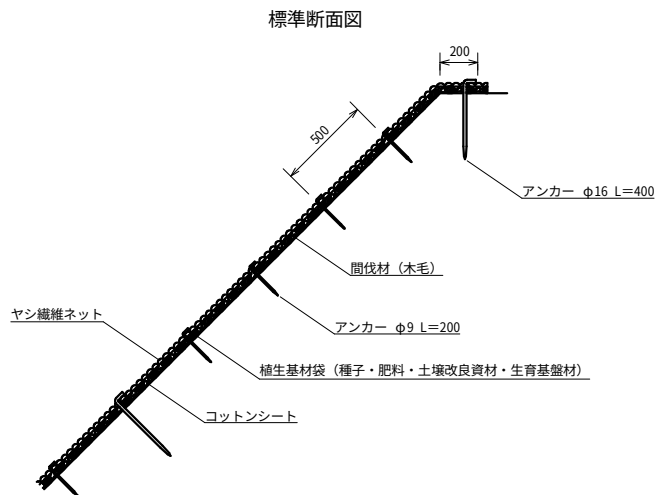


植生基材マット標準規格

(単位: mm)

幅	長さ	ネット		間伐材(木毛)	備考
		素材	色		
1,000	5,000	ヤシ繊維 コットンシート	ブラウン ホワイト		

標準展開図

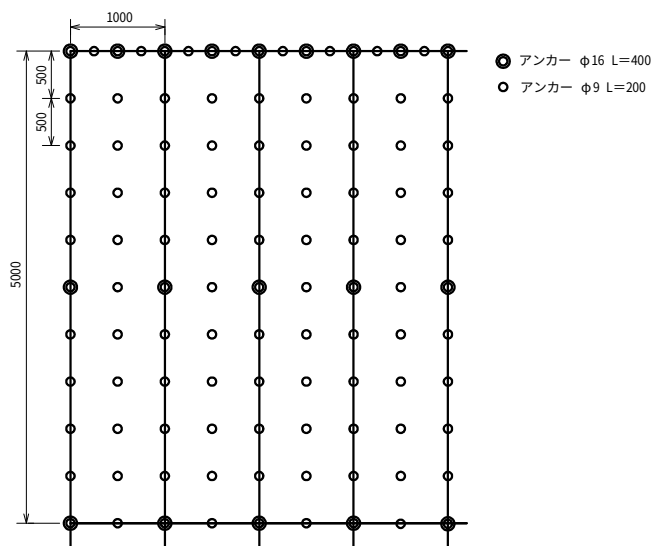

材料表

(100m2当り)

品名	形状	単位	数量	備考
植生基材マット	1,000×5,000	m2	120	割増率 20%
アンカー	φ16 L=400	本	65	
アンカー	φ9 L=200	本	396	

災害名	令和8年6月2日から3日にかけての台風第6号災害
箇所名	延野請ノ谷線 1号箇所
幅員	3.0m
林道B.Pからの距離	1.0Km

路線名	延野請ノ谷線 1号箇所	事業名	林道施設災害復旧事業
林道区分	その他	級別区分	3級 設計速度 20km/h
年度	令和8年度	施工主体	那賀町
名称	横断・展開図面	1	葉中 1番
施工地	徳島県 那賀郡 那賀町 延野		
縮尺	1/100	図面番号	2 - 2
審査者	登健司	設計者	福永 啓太
測点	NO.0(BP) ~ NO.0+8.5(EP)		