

那 賀 町 工 事 設 計 書

第 号	作成	当初設計	課 長	技術補佐	係 長	課 員	課 員	審 査 者
事 業 年 度	令和 8 年度							
工事名又は業務名	令和8年度町単独相生地区賃貸住宅敷地造成工事					設計者職氏名		印
路 線 名 等	相生地区	工事種別	公園工事			那賀町みらいデジタル課 係長 大前 智 仁		
工事又は業務箇所	那賀郡那賀町延野		予算区分	町単独				
工事又は業務概要	敷地造成面積A=1,835m2 土工V=490m3 残土処理工V=300m3 法面工A=540m2 防護柵工L=60m							

費目	区分	当初設計	第1回変更設計	第2回変更設計	第3回変更設計	第4回変更設計	備 考
予 算 額		円	円	円	円	円	※上段：(税込み) ※下段：税抜き
設計金額		(9,237,800) 8,398,000	()	()	()	()	
請負金額		()	()	()	()	()	

当初積算情報	諸 経 費 区 分	公共 令和07年度 (令和08年5月以降)	記 事	工 期
	工 種 区 分	公園工事		
	単 価 適 用 年 月 日	令和08年05月01日公共		
	単 価 地 区	那賀1		受注業者
	機 損 適 用 年 月 日	令和07年 公共機械損料		
	歩 掛 適 用 年 月 日	令和07年07月 公共		

令和 8 年度町単独相生地区賃貸住宅敷地造成工事

総 括 表						
費 目 ・ 工 種 ・ 種 別 ・ 細 目	数 量	単位	単 価	金 額	明細単価番号	基 準
工事費	1	式				
本工事費	1	式				
公園工事01	1	式				
合計						

本 工 事 費 内 訳 書						
費 目 ・ 工 種 ・ 種 別 ・ 細 目	数 量	単 位	単 価	金 額	明細単価番号	基 準
公園工事01						
土工	1	式				
土工	1	式				
土工	1	式				
掘削 オープンカット 土砂 普通土30,000m3未満又湿地軟弱土	490	m3			P 1 号	
路体(築堤)盛土 4.0m以上 20,000m3未満 障害無し	170	m3			P 2 号	
作業土工	1	式				
床掘り 土砂 標準	19	m3			P 3 号	
埋戻し 最大埋戻幅1m未満	18	m3			P 4 号	
残土処理工	1	式				
土砂等運搬 小規模 バックホウ山積0.28m3(平積0.2m3) 土砂	300	m3			P 5 号	
残土処理費 町営横石残土処理場	300	m3				
法面工	1	式				

本 工 事 費 内 訳 書						
費 目 ・ 工 種 ・ 種 別 ・ 細 目	数 量	単 位	単 価	金 額	明細単価番号	基 準
法面整形 切土部 け質土、砂及び砂質土、粘性土	490	m2			P 6 号	
法面整形 盛土部 け質土、砂及び砂質土、粘性土	50	m2			P 7 号	
種子散布工 施工規模500～1000m2未満	540	m2			施 1 号	
ラス張工 施工規模500～1000m2未満	540	m2			施 2 号	
防護柵工	1	式				
フェンス工	1	式				
金網・支柱(立入防止柵) 基礎ブロック	60	m			P 8 号	
メッシュフェンス UN50シリーズ H1800	60	m				
基礎ブロック 金網柵	31	基			P 9 号	
直接工事費計						
共通仮設費計	1	式				
共通仮設費(率化)	1	式				

本 工 事 費 内 訳 書						
費 目 ・ 工 種 ・ 種 別 ・ 細 目	数 量	単 位	単 価	金 額	明細単価番号	基 準
共通仮設費率分	1	式				
純工事費	1	式				
現場管理費	1	式				
工事原価	1	式				
一般管理費等	1	式				
工事価格	1	式				
消費税等相当額	1	式				
合計	1	式				

令和 8 年度町単独相生地区賃貸住宅敷地造成工事

【 第 1 号 施工単価表 】						
種子散布工 施工規模500～1000m2未満						1 m2 当り
名 称 ・ 規 格	数 量	単位	単 価	金 額	明細単価番号	基 準
法面工 種子散布	1	m2				
諸 雑 費 (丸め)	1	式				
計						
単位当たり						

令和8年度町単独相生地区賃貸住宅敷地造成工事

【 第 2 号 施工単価表 】						
ラス張工 施工規模500～1000m2未満						1 m2 当り
名 称 ・ 規 格	数 量	単位	単 価	金 額	明細単価番号	基 準
吹付砕工 ラス張工(法面清掃、ラス・アンカー・ピン設置)	1	m2				
諸 雑 費 (丸め)	1	式				
計						
単位当たり						

令和8年度町単独相生地区賃貸住宅敷地造成工事

【第 1 号 施工パッケージ】								1	m3 当り
掘削 オープンカット 土砂 普通土30,000m3未満又湿地軟弱土									
名 称 ・ 規 格	金額構成比(%)	金 額	構成比(%)	基準地区単価	積算地区単価	明細単価番号	基 準		
【機械】									
ブルドーザ [湿地・排対型:3次基準] 20t級									
【労務】									
運転手(特殊)									
【材料】									
軽油									
【端数調整】									
[条件] [J1] = 1 土質 土砂			[J2] = 1	施工方法 オープンカット					
[J4] = 1 押土の有無 押土有り			[J6] = 1	施工数量 普通土30,000m3未満又湿地軟弱土					

令和8年度町単独相生地区賃貸住宅敷地造成工事

【第 2 号 施工パッケージ】 路体(築堤)盛土 4.0m以上 20,000m3未満 障害無し 1 m3 当り							
名 称 ・ 規 格	金額構成比(%)	金 額	構成比(%)	基準地区単価	積算地区単価	明細単価番号	基 準
【機械】							
ブルドーザ [湿地]7t級							
振動ロー(土工用)フラット・シングル・ラム型 運転質量11～12t							
【労務】							
運転手(特殊)							
普通作業員							
【材料】							
軽油							
【端数調整】							
[条件] [J1] = 3 施工幅員 4.0m以上 [J5] = 1 障害の有無 障害無し			[J4] = 1 施工数量 20,000m3未満				

令和8年度町単独相生地区賃貸住宅敷地造成工事

【 第 3 号 施工パッケージ 】								1	m3 当り
床掘り 土砂 標準									
名 称 ・ 規 格	金額構成比(%)	金 額	構成比(%)	基準地区単価	積算地区単価	明細単価番号	基 準		
【機械】									
バックホウ [クロー型]山積0.8m3(平0.6m3)									
【労務】									
運転手(特殊)									
【材料】									
軽油									
【端数調整】									
[条件] [J1] = 1 土質 土砂			[J2] = 1 施工方法 標準						
[J3] = 1 土留方式の種類 無し			[J4] = 1 障害の有無 障害無し						
[J5] = 1 費用の内訳 全ての費用									

令和 8 年度町単独相生地区賃貸住宅敷地造成工事

【 第 4 号 施工パッケージ 】								1	m3 当り
埋戻し 最大埋戻幅1m未満									
名 称 ・ 規 格	金額構成比(%)	金 額	構成比(%)	基準地区単価	積算地区単価	明細単価番号	基 準		
【機械】									
バックホウ(クロー)〔後方超小旋回・超低・排2014年〕 標準バケット 山積0.45m3〔平積0.35m3〕									
タンバ°及びランマ 60～80kg									
【労務】									
普通作業員									
特殊作業員									
運転手(特殊)									
【材料】									
軽油									
ガソリン レギュラー									
【端数調整】									
[条件] [J1] = 4 施工方法 最大埋戻幅1m未満			[J4] = 1	費用の内訳 全ての費用					

令和8年度町単独相生地区賃貸住宅敷地造成工事

【 第 5 号 施工パッケージ 】								1	m3 当り
土砂等運搬 小規模 バックホウ山積0.28m3(平積0.2m3) 土砂									
名 称 ・ 規 格	金額構成比(%)	金 額	構成比(%)	基準地区単価	積算地区単価	明細単価番号	基 準		
【機械】									
ダンプトラック[オンロード・ディーゼル] 4t積級									
【労務】									
運転手(一般)									
【材料】									
軽油									
【端数調整】									
[条件] [J1] = 2 土砂等発生現場 小規模 [J3] = 1 土質 土砂(岩塊・玉石混り土含む) [JD] = 10 運搬距離 10.0km以下				[J2] = 5 積込機種・規格 バックホウ山積0.28m3(平積0.2m3) [J4] = 1 DID区間の有無 DID区間無					

令和8年度町単独相生地区賃貸住宅敷地造成工事

【第 6 号 施工パッケージ】 法面整形 切土部 け質土、砂及び砂質土、粘性土							
1 m2 当り							
名 称 ・ 規 格	金額構成比(%)	金 額	構成比(%)	基準地区単価	積算地区単価	明細単価番号	基 準
【機械】							
バックホ [クロー型]山積0.8m3(平0.6m3)							
【労務】							
普通作業員							
運転手(特殊)							
土木一般世話役							
【材料】							
軽油							
【端数調整】							
[条件]							
[J1] = 2 整形箇所 切土部			[J3] = 2	現場制約の有無	現場制約無し		
[J4] = 1 土質 け質土、砂及び砂質土、粘性土			[J5] = 1	費用の内訳	全ての費用		

令和 8 年度町単独相生地区賃貸住宅敷地造成工事

【 第 7 号 施工パッケージ 】 法面整形 盛土部 け質土、砂及び砂質土、粘性土 1 m2 当り							
名 称 ・ 規 格	金額構成比 (%)	金 額	構成比 (%)	基準地区単価	積算地区単価	明細単価番号	基 準
【機械】							
バックホウ [クロー型]山積0.8m3(平0.6m3)							
【労務】							
普通作業員							
運転手(特殊)							
土木一般世話役							
【材料】							
軽油							
【端数調整】							
[条件] [J1] = 1 整形箇所 盛土部			[J2] = 1	法面締固めの有無	法面締固め有り		
[J3] = 2 現場制約の有無 現場制約無し			[J4] = 1	土質 け質土、砂及び砂質土、粘性土			
[J5] = 1 費用の内訳 全ての費用							

令和8年度町単独相生地区賃貸住宅敷地造成工事

【第 8 号 施工パッケージ】 金網・支柱(立入防止柵) 基礎ブロック 1 m 当り							
名 称 ・ 規 格	金額構成比(%)	金 額	構成比(%)	基準地区単価	積算地区単価	明細単価番号	基 準
【労務】							
普通作業員							
土木一般世話役							
その他(労務)							
【端数調整】							
[条件] [J2] = 1 基礎種別 基礎ブロック			[J4] = 2 支柱間隔 2m				

令和 8 年度町単独相生地区賃貸住宅敷地造成工事

【 第 9 号 施工パッケージ 】								1	基 当り
基礎ブロック 金網柵									
名 称 ・ 規 格	金額構成比 (%)	金 額	構成比 (%)	基準地区単価	積算地区単価	明細単価番号	基 準		
【労務】									
普通作業員									
土木一般世話役									
【材料】									
基礎ブロック フェンス用ブ ロック 20×20×45 (cm)									
【端数調整】									
[条件]									
[J2] = 1 基礎種別 基礎ブ ロック			[J3] = 1 構造物種別 金網柵						
[J5] = 1 基礎碎石 無し			[J6] = 1 費用の内訳 全ての費用						

平 面 図

S=1:250

S06S0641-2
⊗ 81.262

計画造成地
A=1268m²

ネットフェンス L=60.0m

農業集落排水事業
延野地区排水処理施設

造成計画範囲
A=1835m²

S06S0643-2
⊗ 83.582

S06S0644-12
⊗

計画法面合計 A=541.0m²(ラス張工・種子散布工)
切土法面整形 A=492.3m²
盛土法面整形 A=48.7m²

造成中



S06交4
⊗ 90.136

点 名	X座標	Y座標	Z座標
J015	91640.709	91131.985	89.958
S06交3	91652.942	91083.532	89.990
S06S0641-2	91701.117	91060.707	81.262
S06S0641-3	91683.960	91101.918	86.095
NO.0-8.25	91657.493	91074.762	0.000
NO.0	91655.484	91082.763	0.000
NO.1	91650.612	91102.161	0.000
NO.2	91645.741	91121.559	0.000
NO.3	91640.870	91140.956	0.000

工事名	令和8年度町単独相生地区賃貸住宅敷地造成工事		
路線名等	相生地区		
工事箇所	那賀郡那賀町延野		
図面名	平 面 図		
縮尺	S=1:250	図面番号	1 / 7
会社名	株式会社 松本コンサルタント		
事業者名	那賀町みらいデジタル課		

横断図（１）

S=1:100

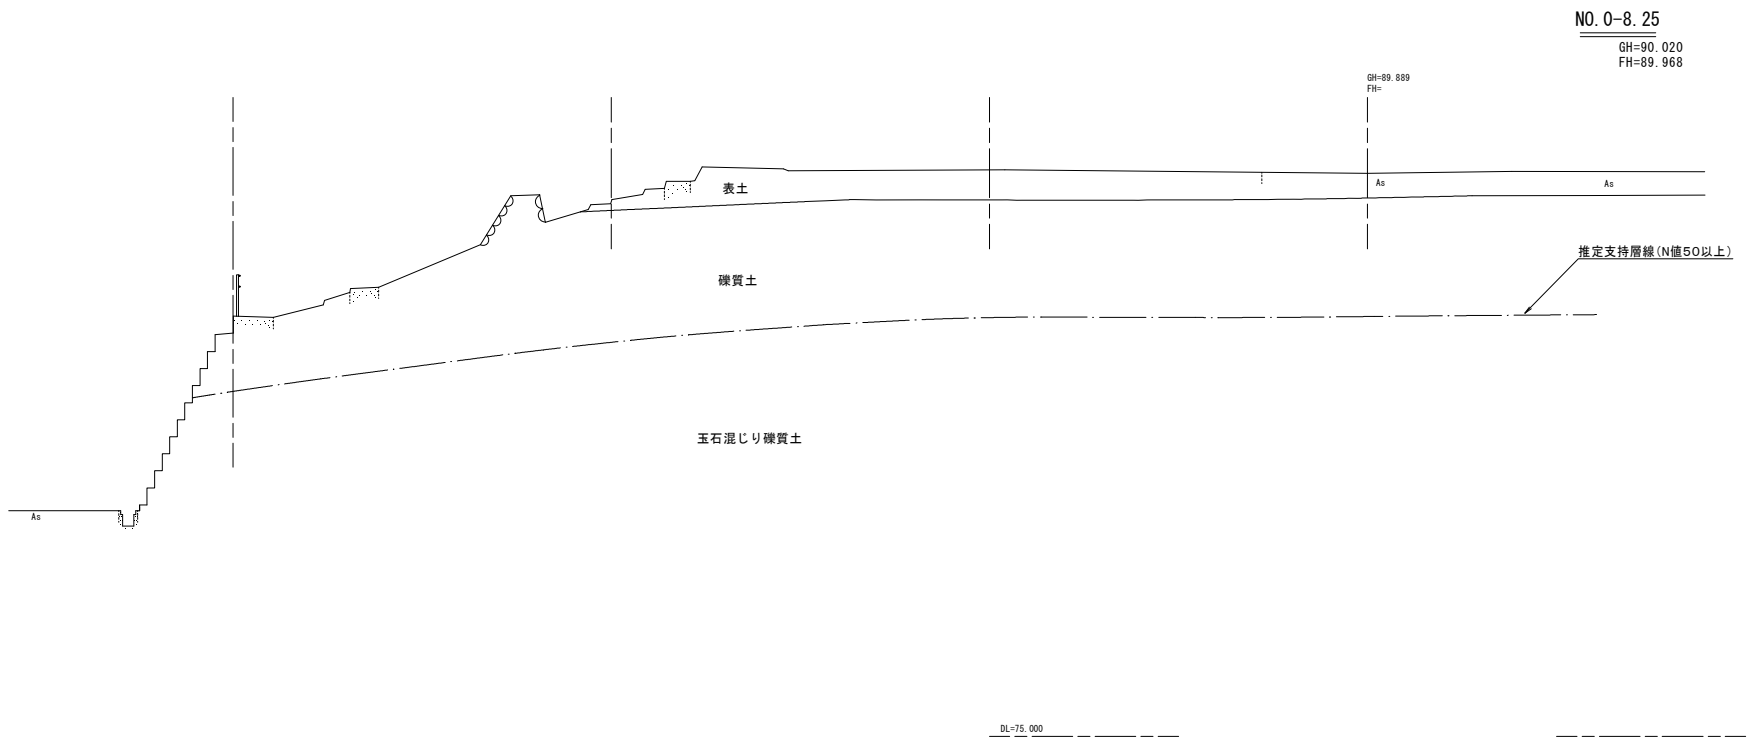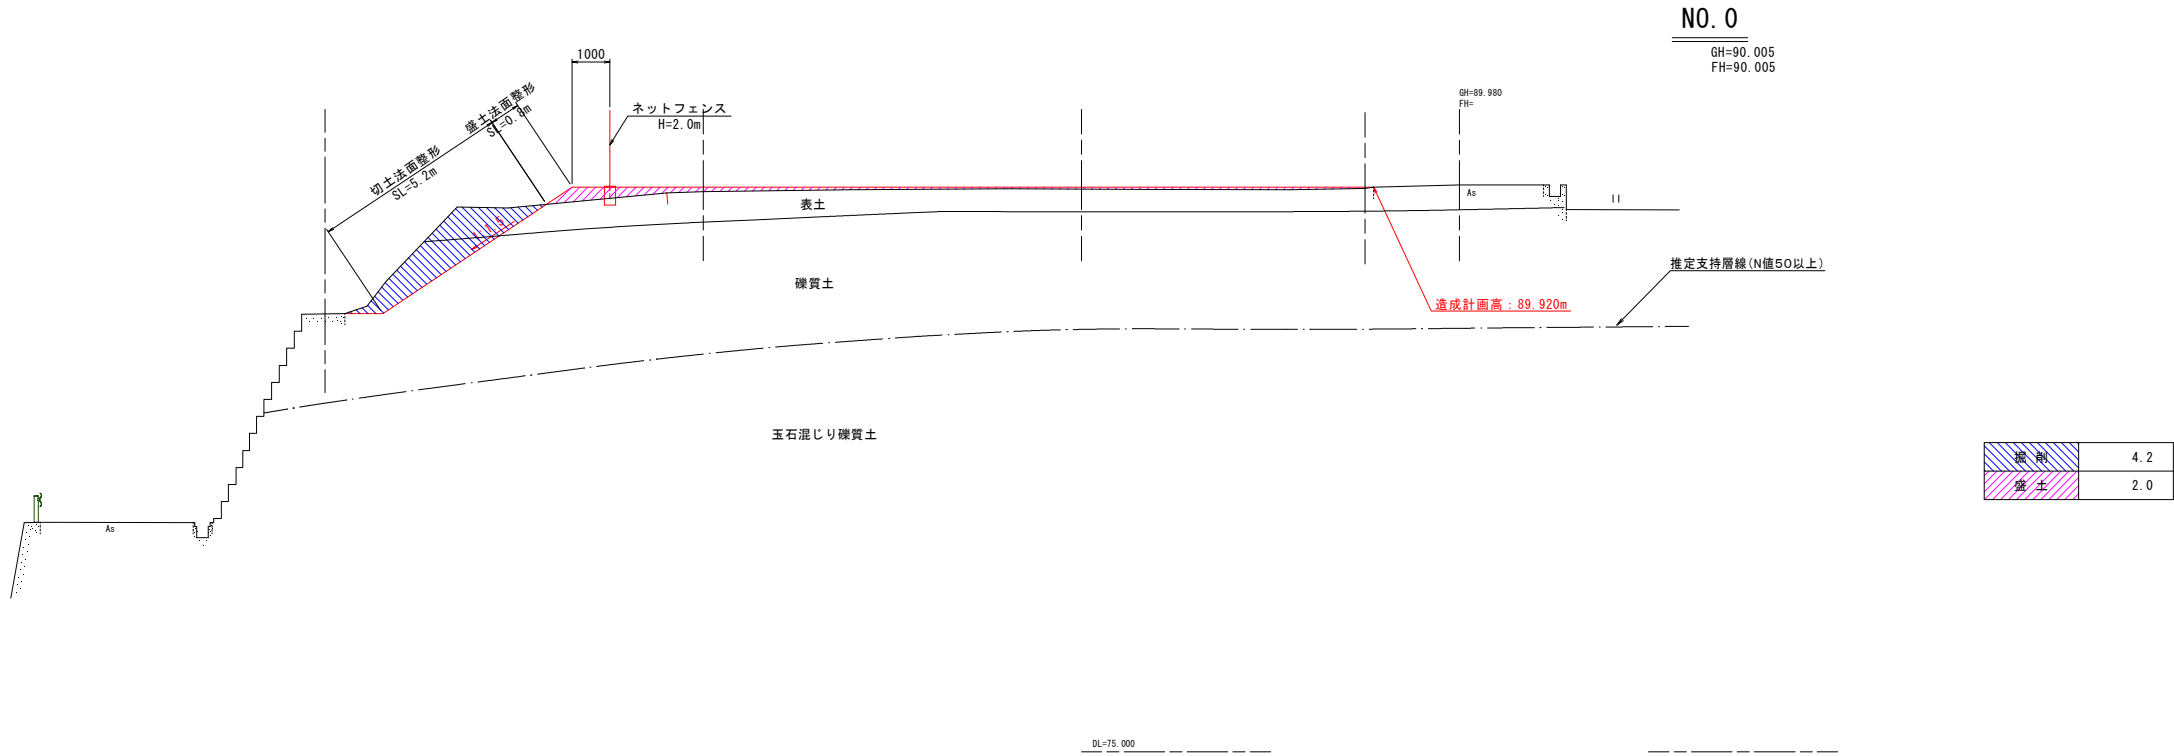


工事名	令和8年度町単独相生地区賃貸住宅敷地造成工事		
路線名等	相生地区		
工事箇所	那賀郡那賀町延野		
図面名	横断図（１）		
縮尺	S=1:100	図面番号	2 / 7
会社名	株式会社 松本コンサルタント		
事業者名	那賀町みらいデジタル課		

横断図 (2)

S=1:100


NO. 2

GH=90.005
FH=90.005

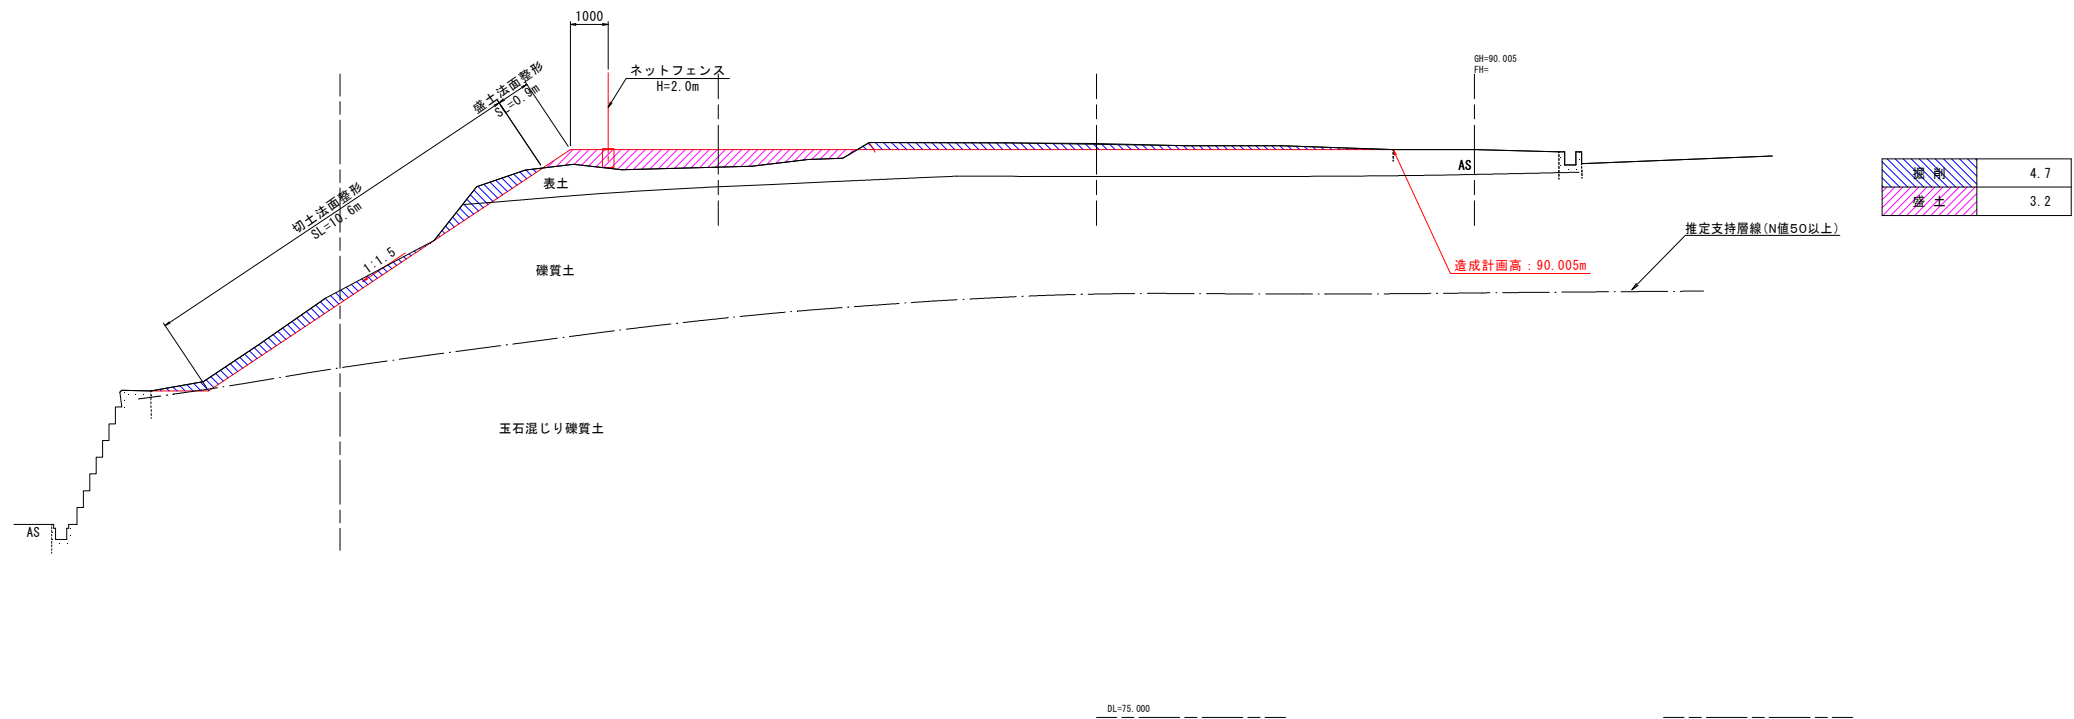

NO. 1


GH=90.020
FH=89.968

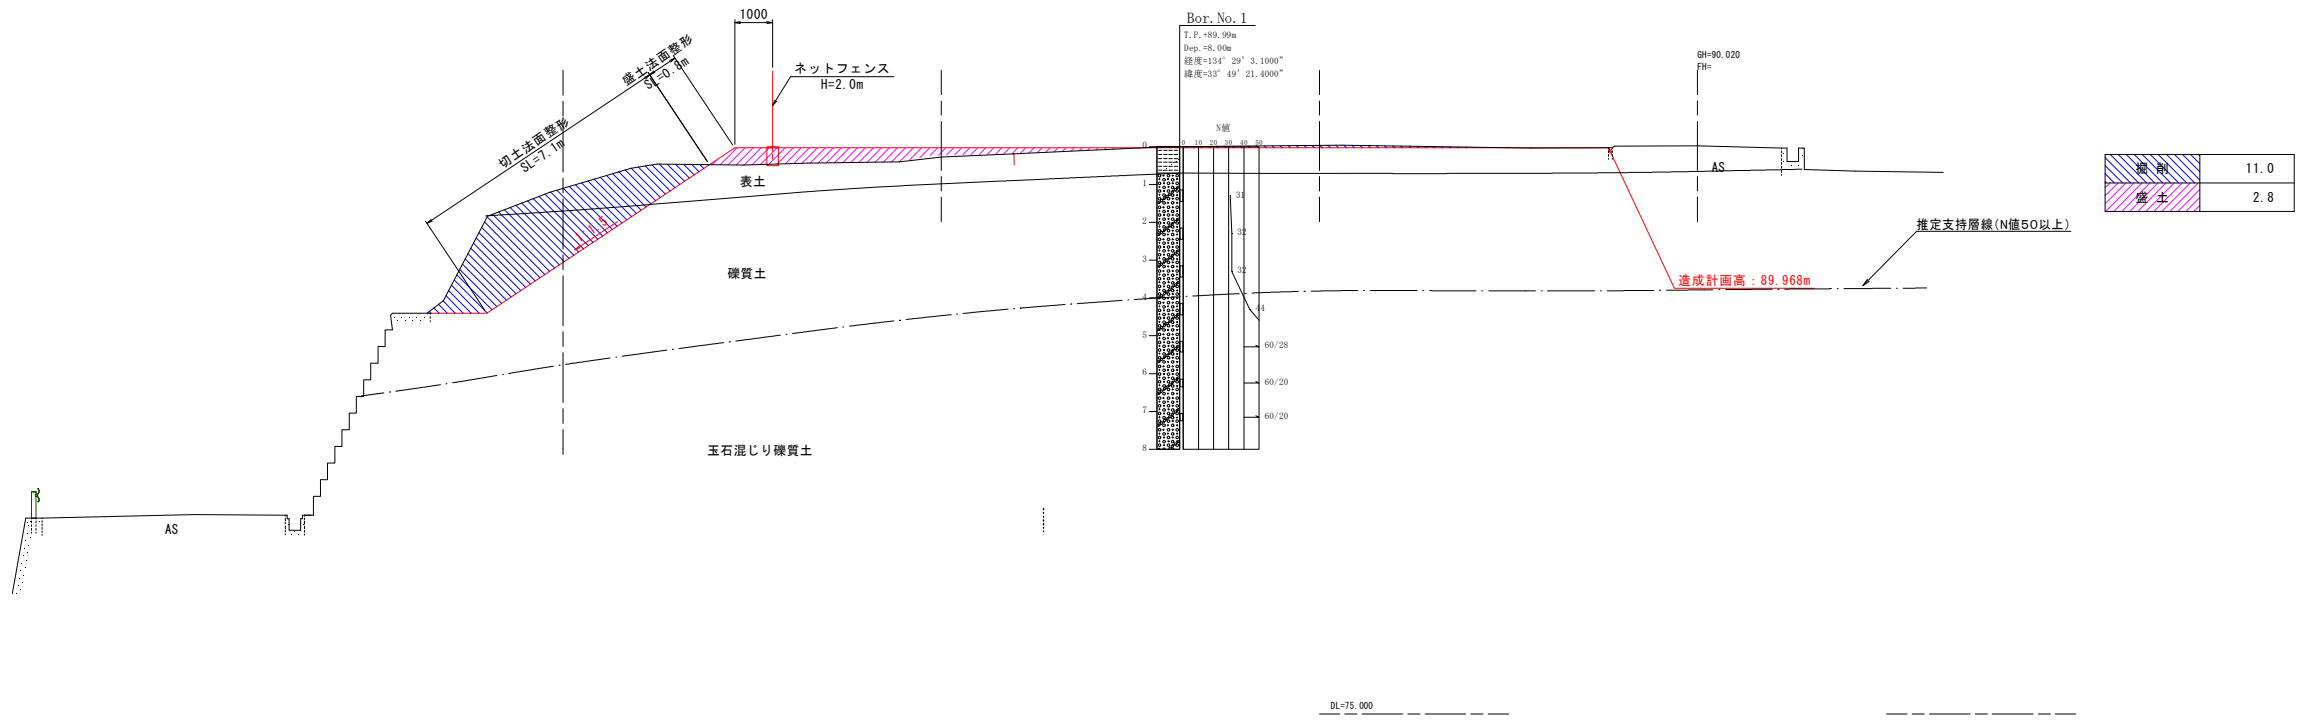

工事名	令和8年度町単独相生地区賃貸住宅敷地造成工事		
路線名等	相生地区		
工事箇所	那賀郡那賀町延野		
図面名	横断図 (2)		
縮尺	S=1:100	図面番号	3 / 7
会社名	株式会社 松本コンサルタント		
事業者名	那賀町みらいデジタル課		

横断図 (3)


S=1:100

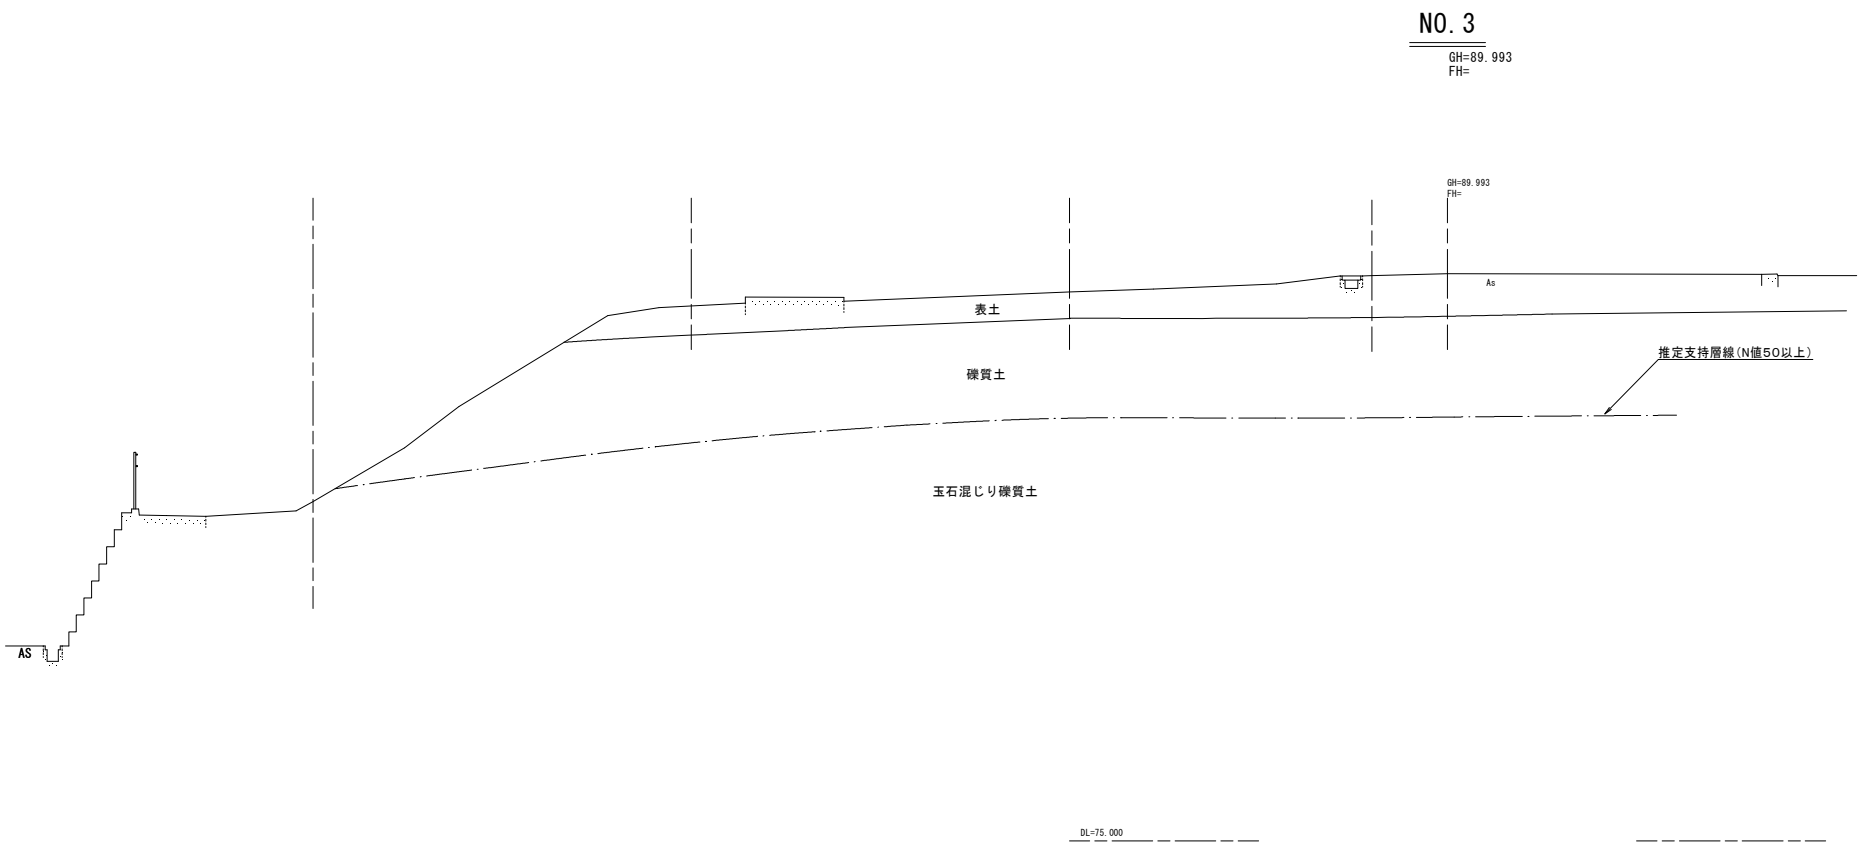

工事名	令和8年度町単独相生地区賃貸住宅敷地造成工事		
路線名等	相生地区		
工事箇所	那賀郡那賀町延野		
図面名	横断図 (3)		
縮尺	S=1:100	図面番号	4 / 7
会社名	株式会社 松本コンサルタント		
事業者名	那賀町みらいデジタル課		



S=1 : 100

L0

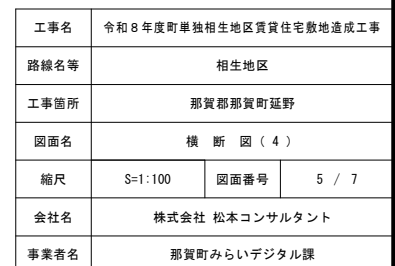

横断図 (5)

S=1:100


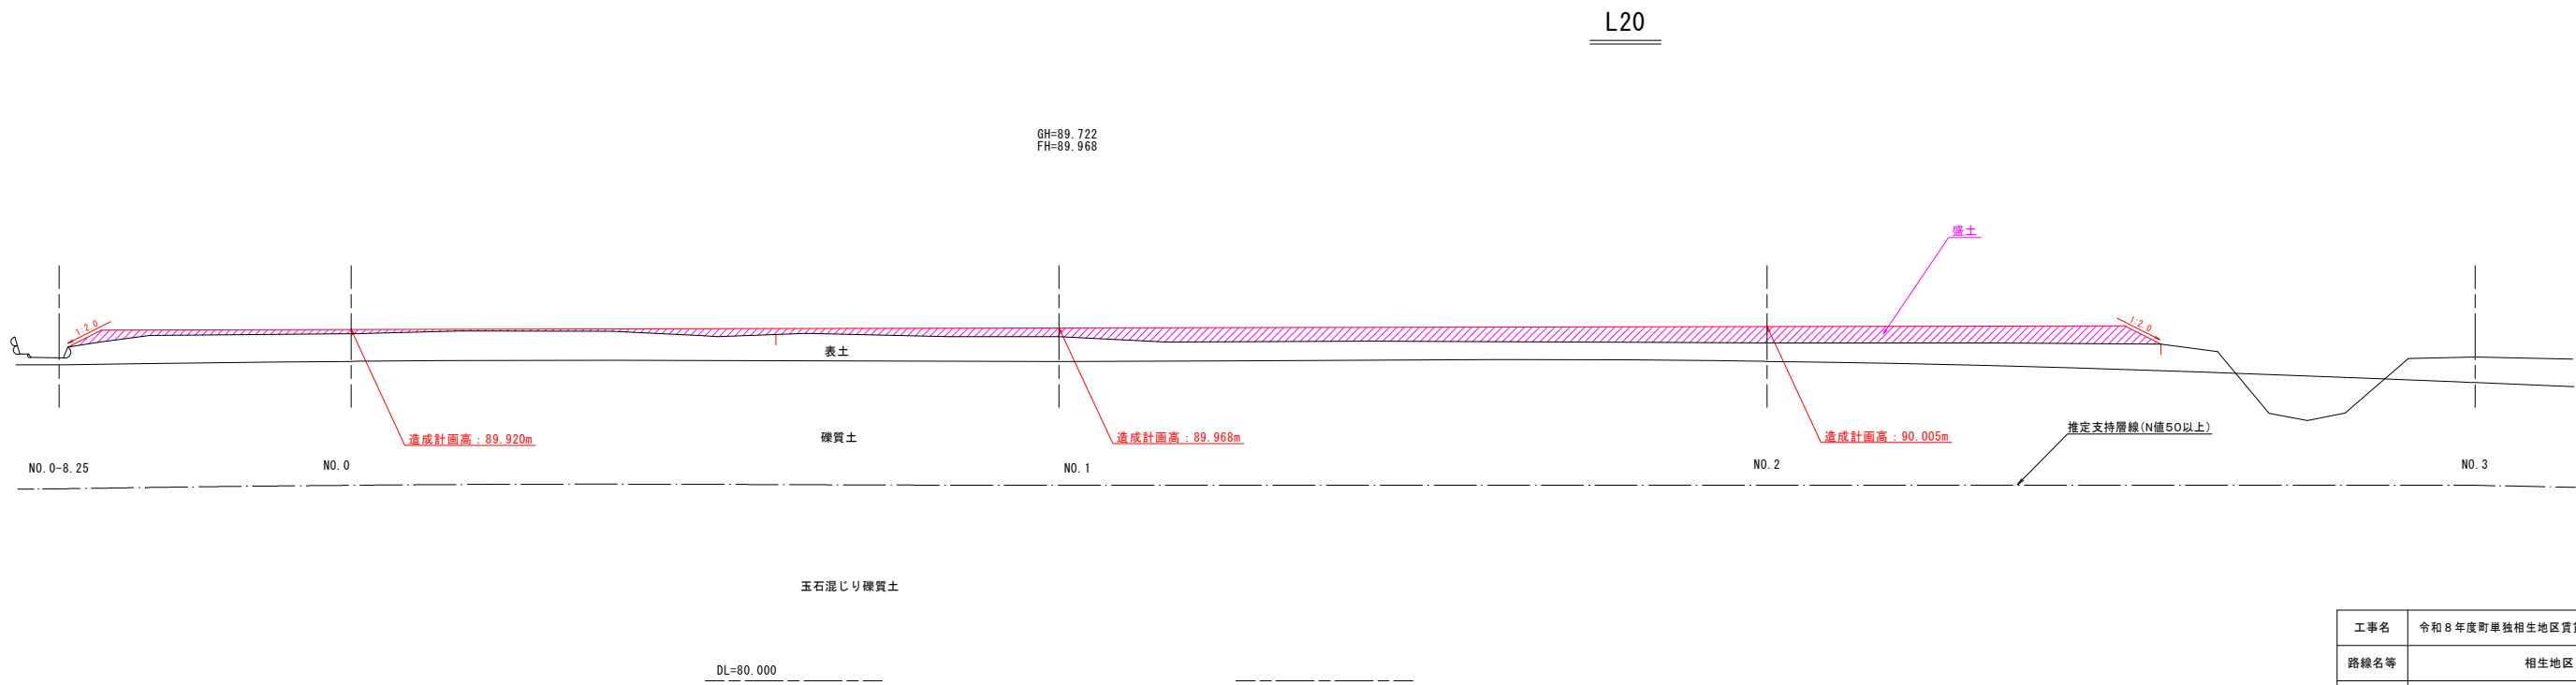
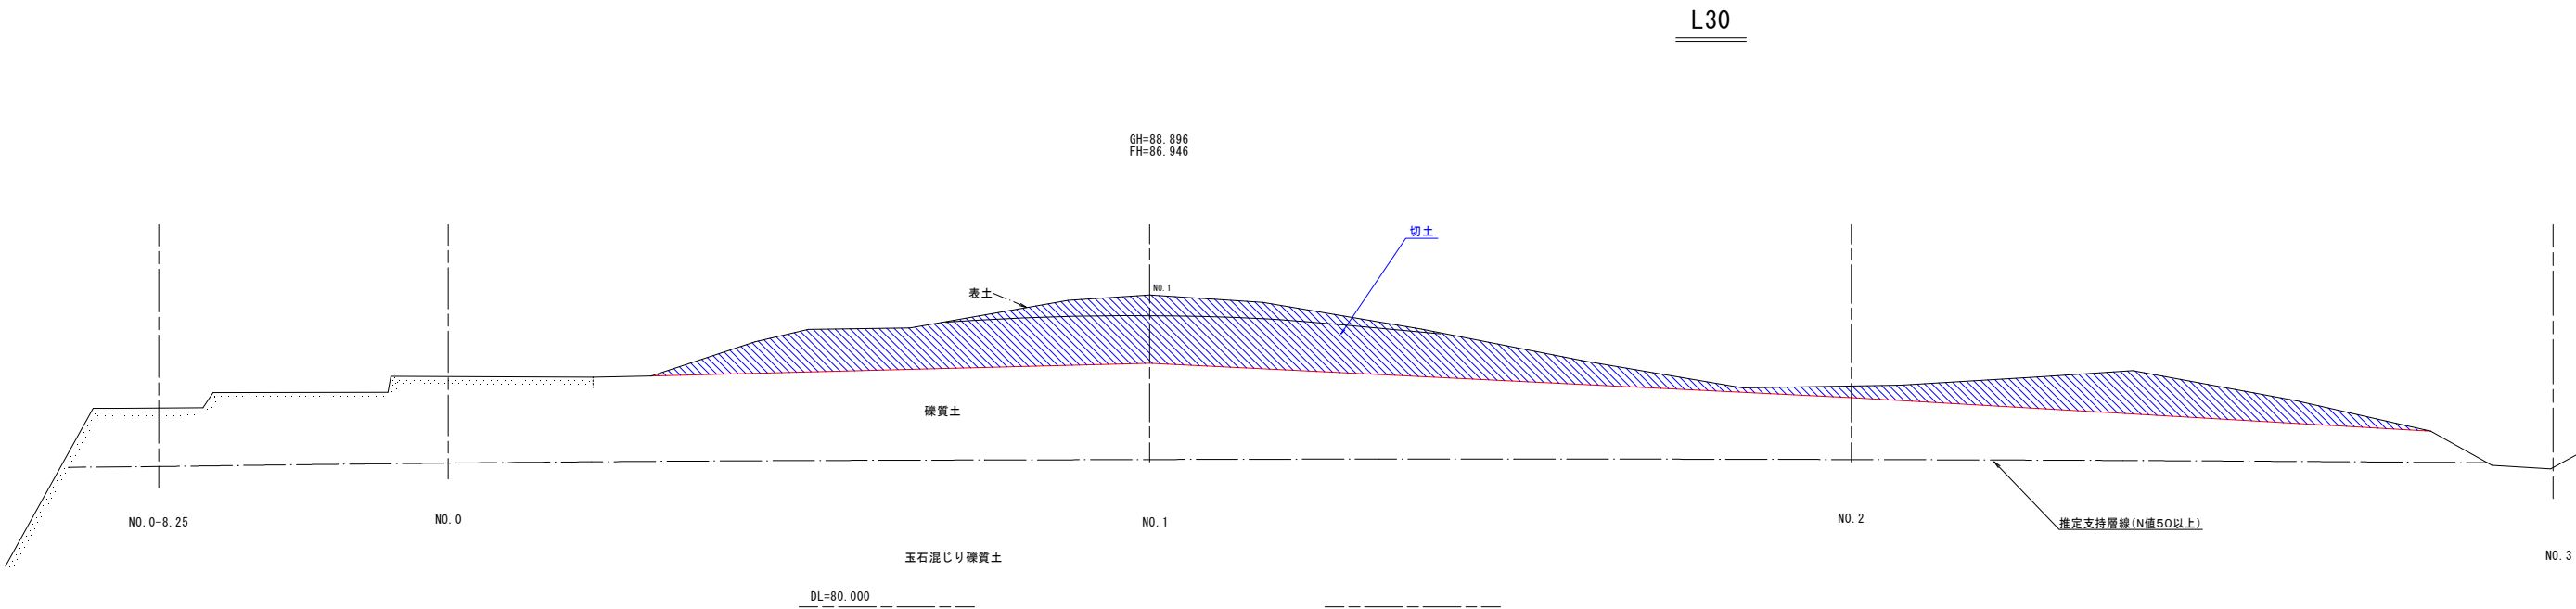


工事名	令和8年度町単独相生地区賃貸住宅敷地造成工事		
路線名等	相生地区		
工事箇所	那賀郡那賀町延野		
図面名	横断図 (5)		
縮尺	S=1:100	図面番号	6 / 7
会社名	株式会社 松本コンサルタント		
事業者名	那賀町みらいデジタル課		

防護柵工構造図

フェンス 正面図 S=1:20

側面図

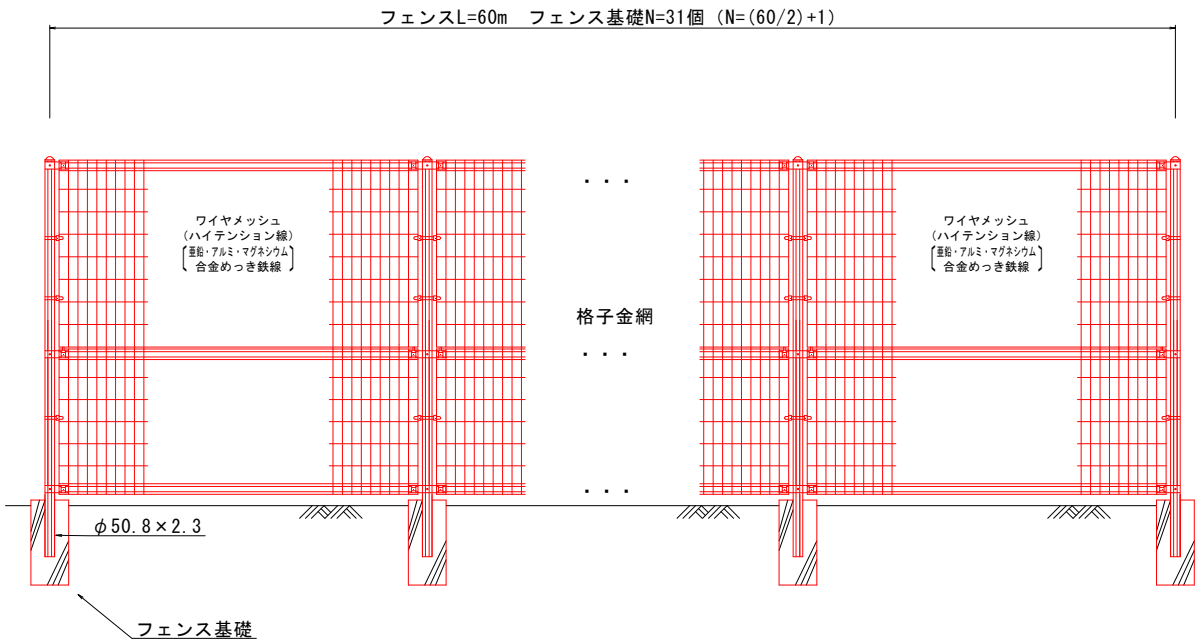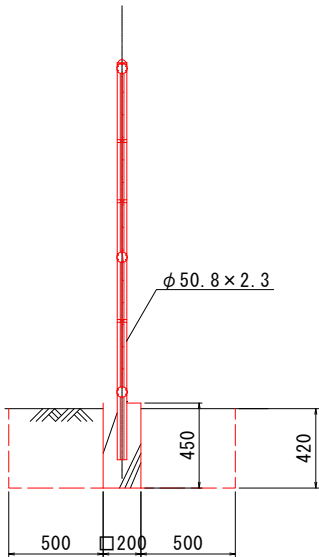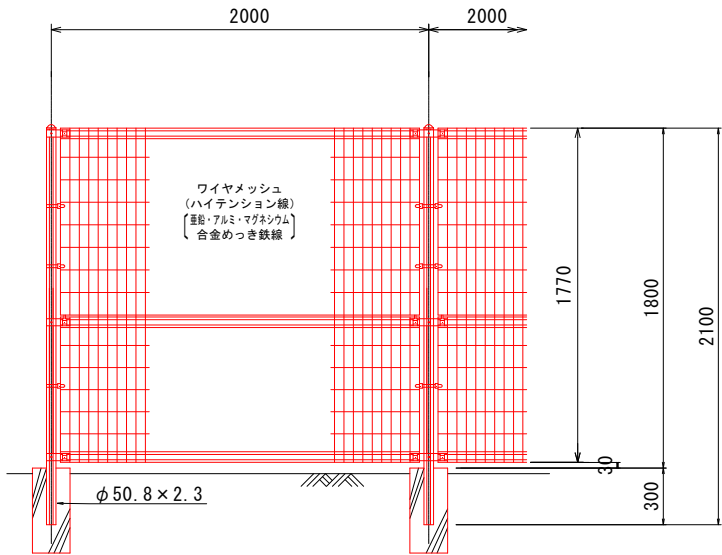

工事名	令和8年度町単独相生地区賃貸住宅敷地造成工事		
路線名等	相生地区		
工事箇所	那賀郡那賀町延野		
図面名	防護柵工構造図		
縮尺	S=1:20	図面番号	7 / 7
会社名	株式会社 松本コンサルタント		
事業者名	那賀町みらいデジタル課		