



箇所番号 101 / 14
鮎川 地区
工種 -- 頭首工
L=10.6m


平面図 S=1:500

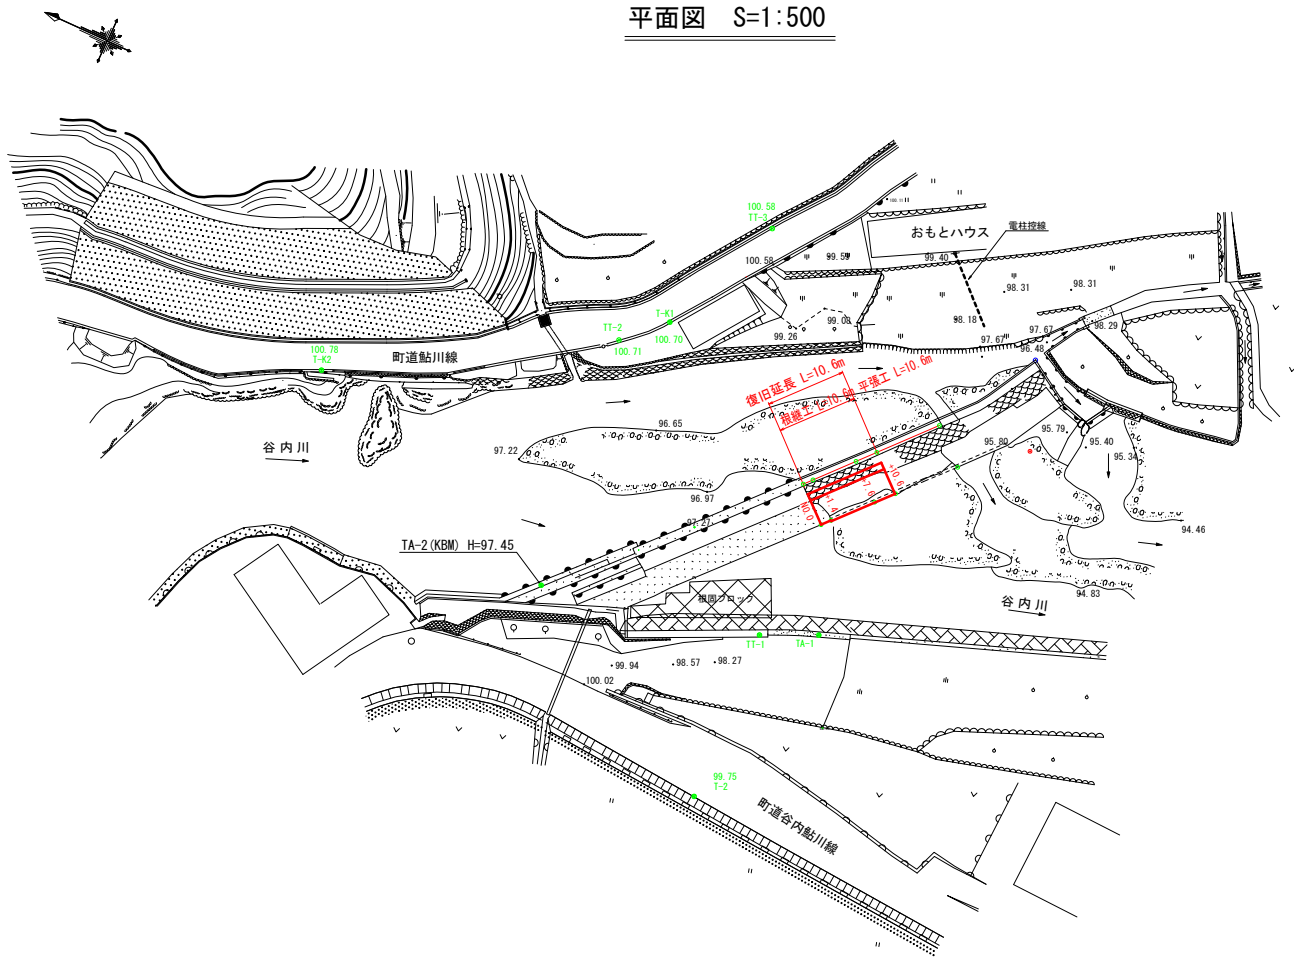

頭首工縦断面図 S=1:200

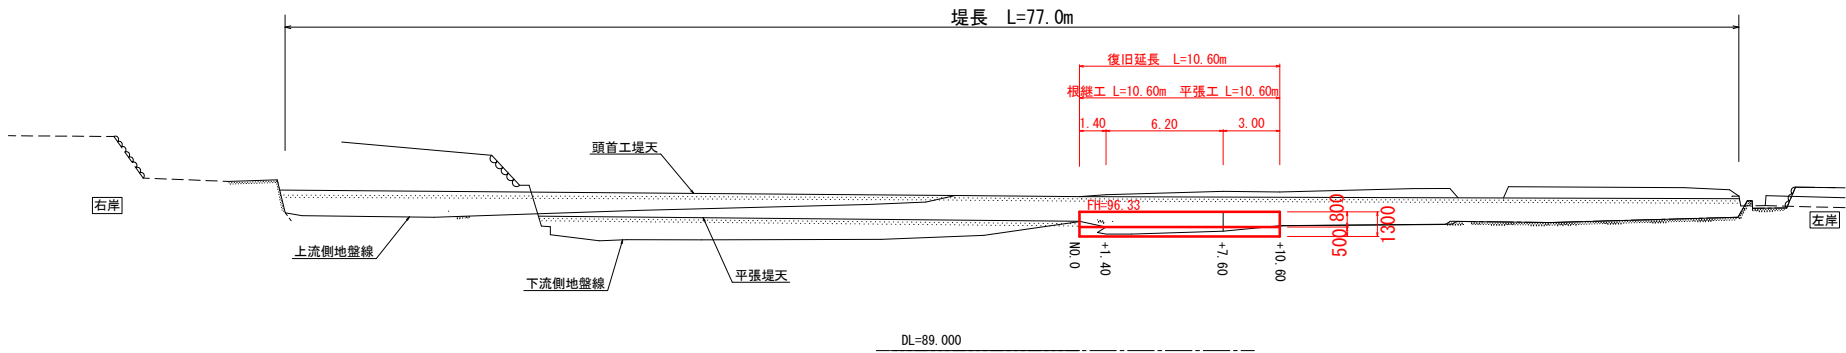

標準断面図 S=1:50

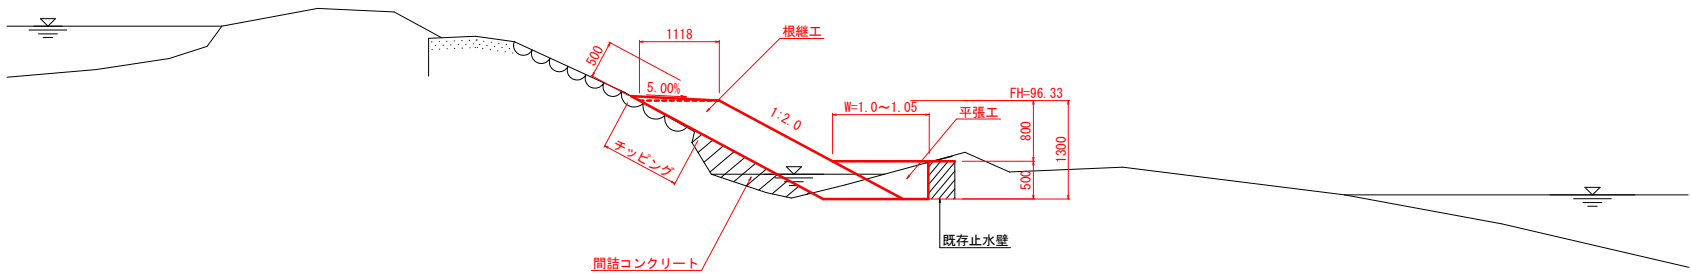


任意座標 (放射法による)				
点 名	X座標	Y座標	備考	
T-2	199.217	176.988		
TA-1	192.821	203.183		
TA-2	229.062	194.270		
TT-1	200.000	200.000		
TT-2	232.847	228.085		
TT-3	220.315	249.804		
T-K1	227.664	232.983	国調基準点	
T-K2	267.187	208.434		

実施図面

令和 8 年災害	箇所番号	101 / 14
図面の名称		図面番号
平面図	頭首工縦断面図	標準断面図
地区名	鮎川 地区	1 / 3
施行箇所	那賀郡那賀町鮎川	
工事種別	災害復旧 工事	
施工年度	令和 8 年度	
事業主体	那 賀 町	


横断図 S=1:100

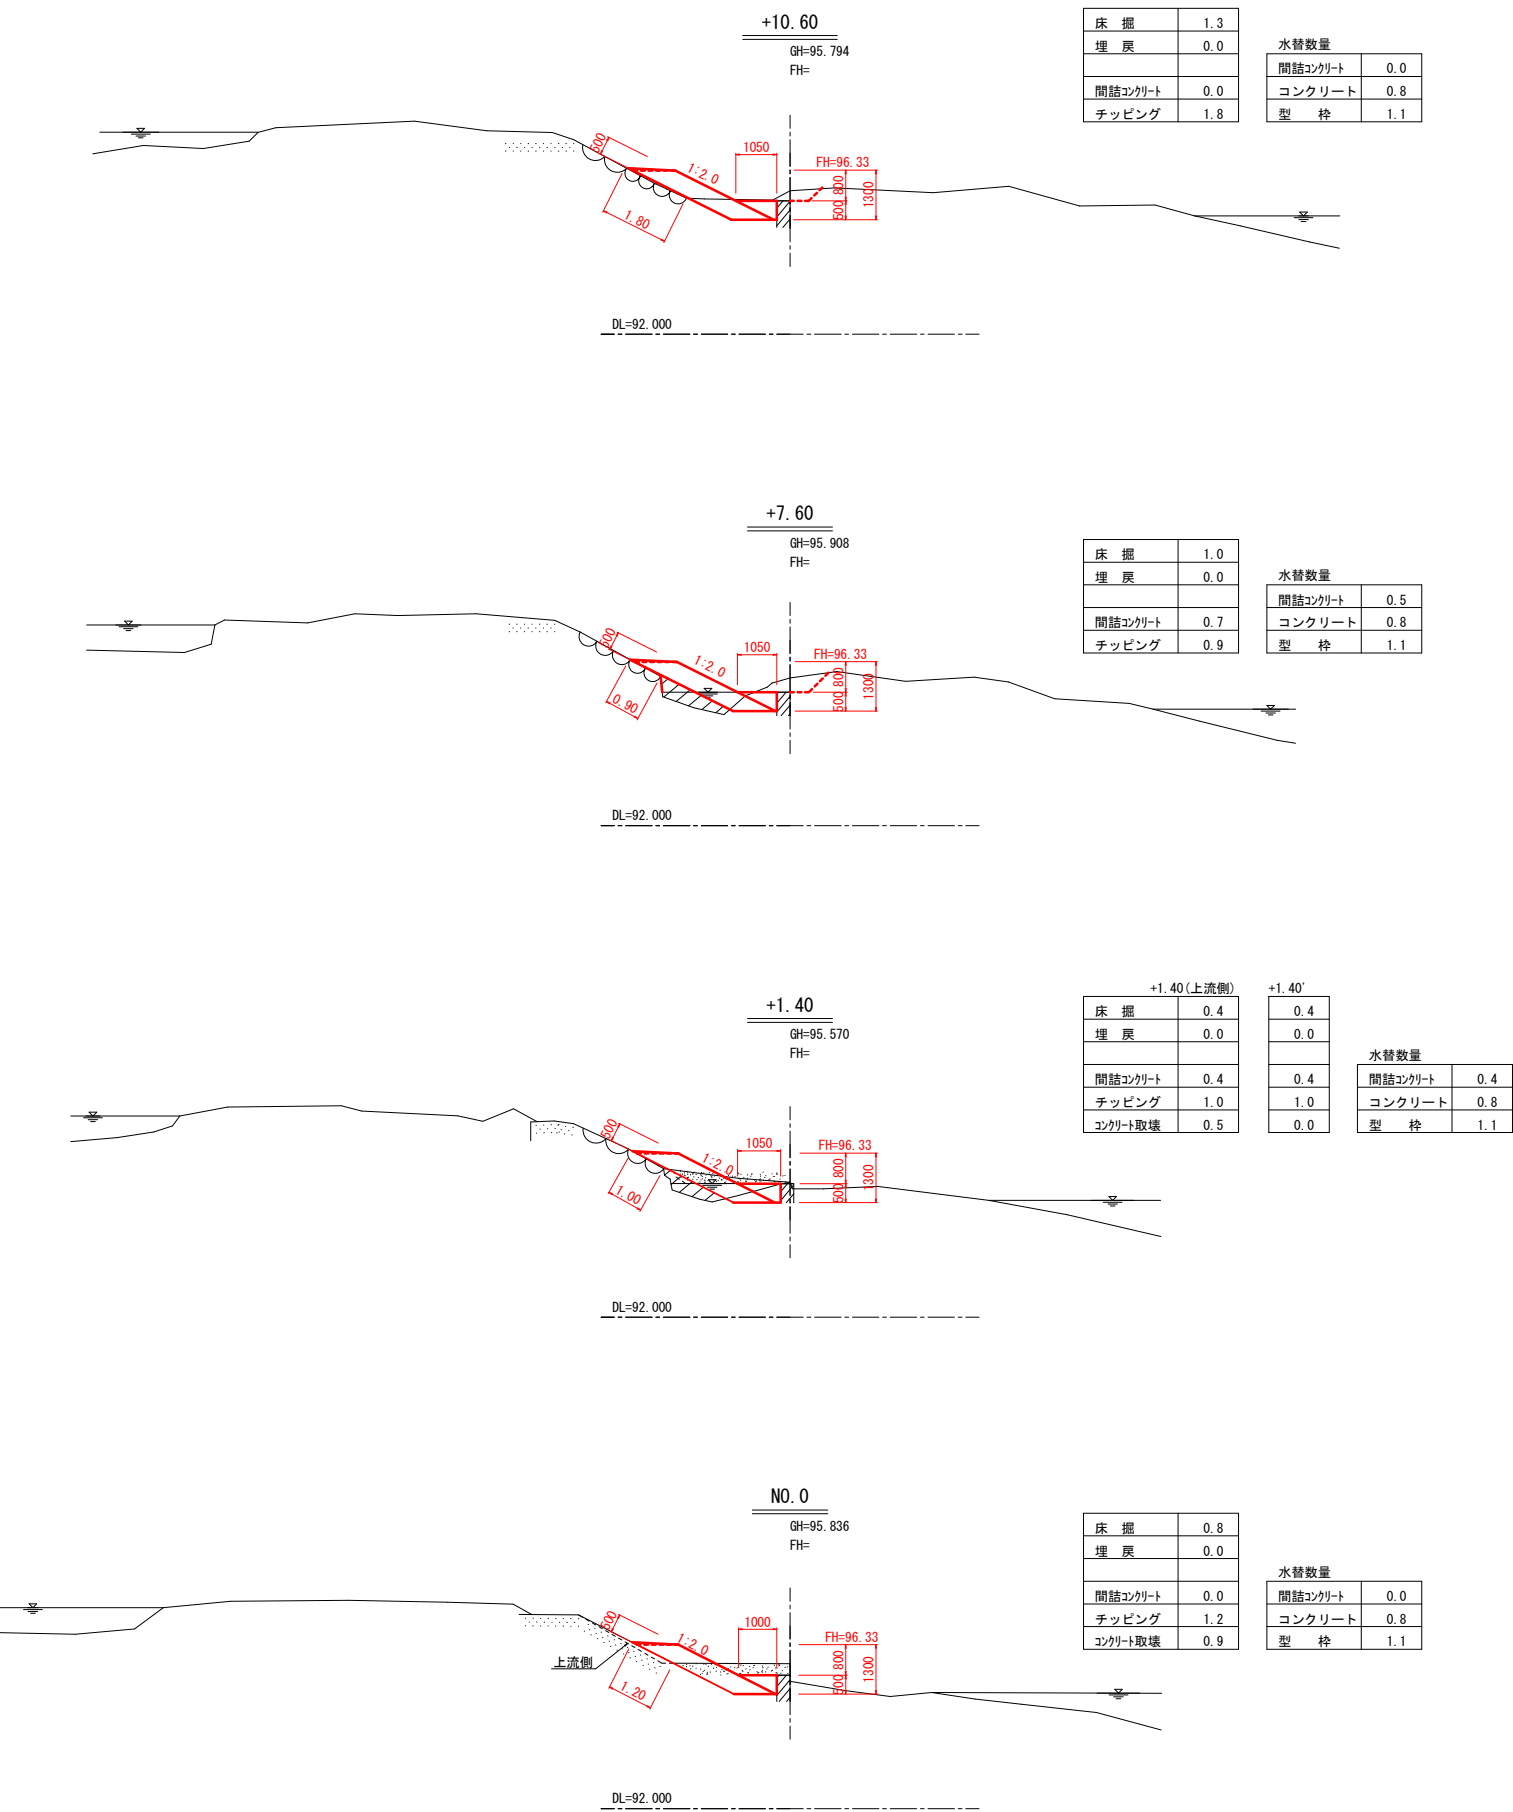


実施図面

令和 8 年災害	箇所番号	101 14
図 面 の 名 称		図面番号
横断図		2 3
地 区 名	鮎 川 地 区	
施行箇所	那賀郡那賀町鮎川	
工事種別	災 害 復 旧 工 事	
施工年度	令 和 8 年 度	
事業主体	那 賀 町	


仮設工事平面図 S=1:250

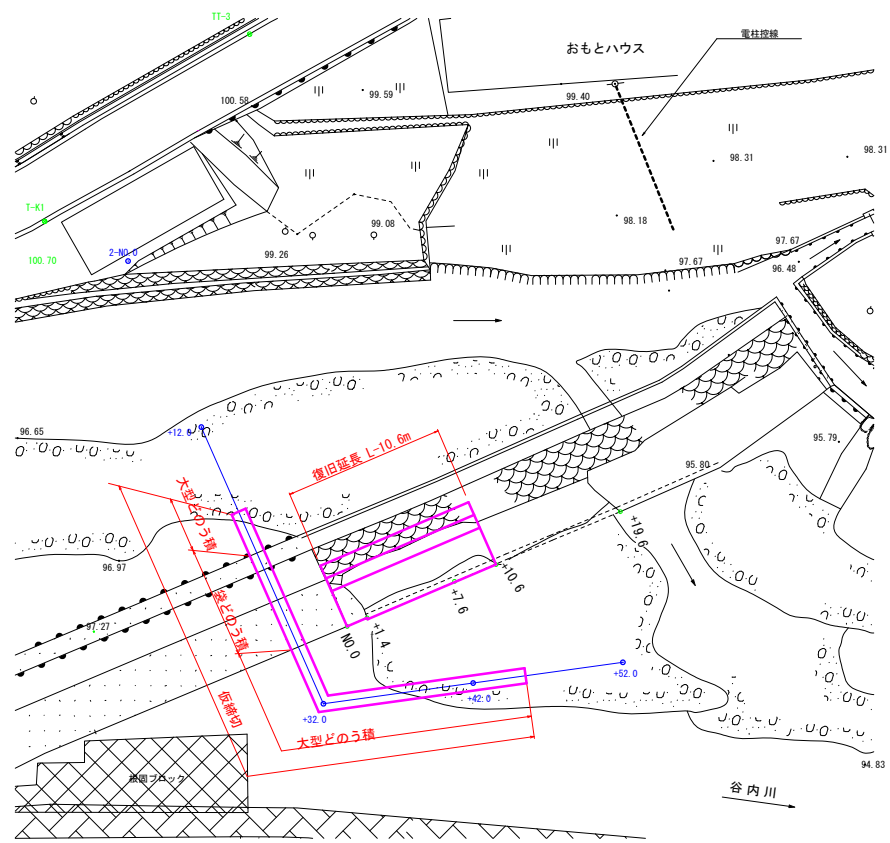


仮締切工(どこの積)縦断面図 S=1:200

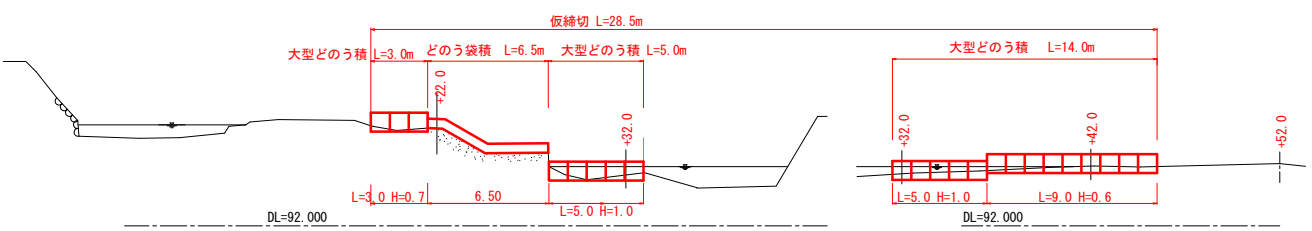

大型どこの積
1段積

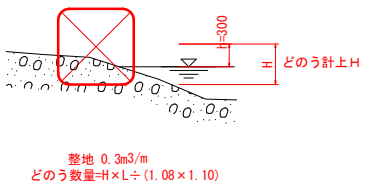

どこの袋積

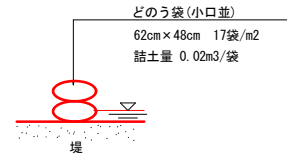

実施図面

令和 8 年災害	箇所番号	101 14
図面の名称	図面番号	
仮設工事 工事用道路 仮締切	3 3	
地区名	鮎川 地区	
施行箇所	那賀郡那賀町鮎川	
工事種別	災害復旧 工事	
施工年度	令和 8 年度	
事業主体	那 賀 町	