
平面見取図　S=1/100

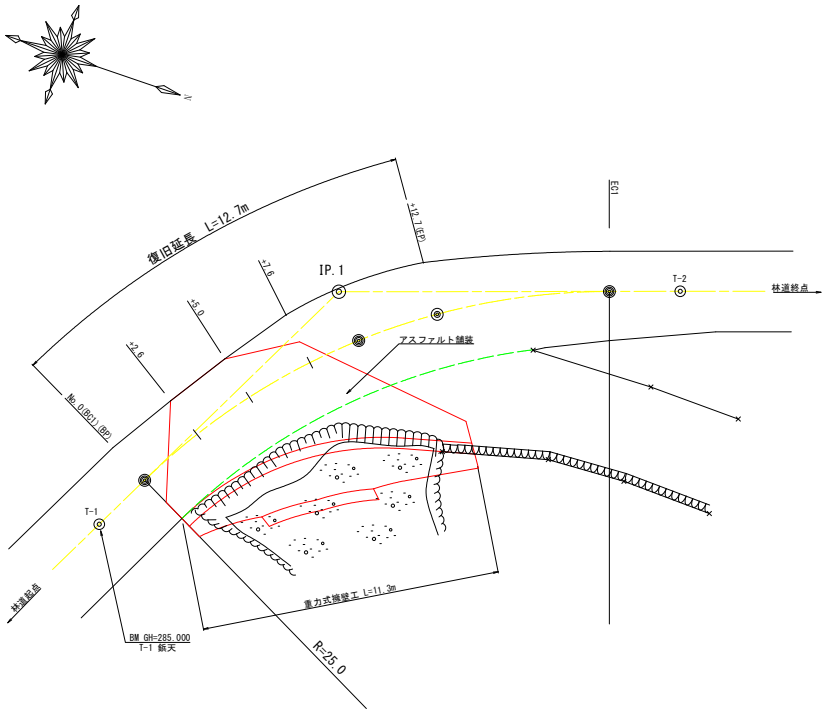


曲線表

IP	DA	IA	R	TL	ES	CL	CL/2	IP.D
1	224-05	135-55	25.0	10.10	1.97	19.20	9.60	12.488

IP.1～T-2　12.769

縦断図　S=1/100

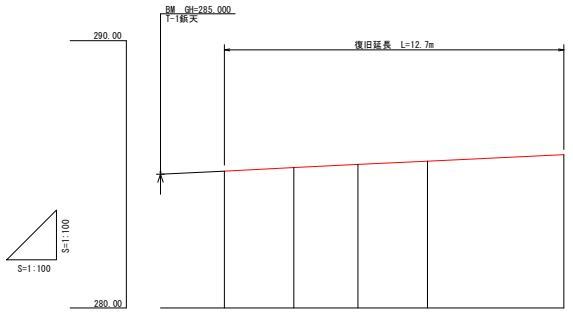


計画高	285.12	285.25	285.37	285.49		285.73
地盤高	285.12	285.25	285.37	285.49		285.73
切土高	0.00	0.00	0.00	0.00		0.00
追加距離	0.00	2.60	5.00	7.60		12.70
点間距離	0.00	2.60	2.40	2.60		5.10
測点	No.0(BC1)(BP)	+2.6	+5.0	+7.6		+12.7(EP)

災害名	令和8年6月2日から3日にかけての台風第6号災害
箇所名	大見谷線 1号箇所
幅員	3．0m
林道B．Pからの距離	0．4Km

路線名	大見谷線 1号箇所	事業名	林道施設災害復旧事業		
林道区分	その他	級別区分	3 級	設計速度	2 0KM/H
年度	令和 8 年度	施工主体	那賀町		
名称	平面・縦断図面	1 葉中	1 番		
施工地	徳島県 那賀郡 那賀町 川俣				
縮尺	1/100	図面番号	3 － 1		
審査者	登 健司	設計者	多田 吉彦		
測点	NO.0(BC1)(B.P) ～ No.0+12.7(E.P)				

横断図　S=1/100

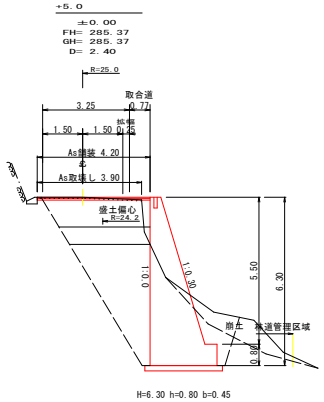

H=6.30 h=0.80 b=0.45

測点	+5.0	点間距離	2.40 m
偏心距離	（盛　土：　2.30 m，床　堀：　2.10 m）		

名称・種別・細別			左側	右側
盛土	路床盛土	4.0≦W		
		2.5≦W<4.0	3.70	
		W<2.5		
	路体盛土	4.0≦W		
		2.5≦W<4.0	2.10	
		W<2.5	0.00	
掘削（床掘）		崩土（礫質土）	1.20	
		礫質土	20.90	
		軟岩（比率）		
埋戻し	埋戻（前）		2.10	
	埋戻（後）	埋戻C	7.50	

土工数量計算書


測点	点間距離 (m)	機械床掘（崩土）m3 断面	平均断面	数量	機械床掘（礫質土）m3 断面	平均断面	数量	埋め戻し（前面）m3 断面	平均断面	数量	埋め戻し（背面）m3 断面	平均断面	数量	偏心距離 (m)	路床盛土（2.5-4.0m）m3 断面	平均断面	数量	路床盛土（2.5m未満）m3 断面	平均断面	数量	路体盛土（2.5-4.0m）m3 断面	平均断面	数量	路体盛土（2.5m未満）m3 断面	平均断面	数量
No. 0 (B.P)		0.00			2.60			0.50			0.30				0.00			0.70								
No. 0 + 2.6	2.30	0.70	0.35	0.81	14.30	8.45	19.44	2.50	1.50	3.45	4.70	2.50	5.75	2.50	2.30	1.15	2.88	0.40	0.55	1.38						
		1.40			20.00			3.90			6.80				3.20						0.00					
No. 0 + 5.0	2.10	1.20	1.30	2.73	20.90	20.45	42.95	2.10	3.00	6.30	7.50	7.15	15.02	2.30	3.70	3.45	7.94				2.10	1.05	2.42			
		1.20			20.90			2.10			7.50				3.70						2.10			0.00		
No. 0 + 7.6	2.40	2.20	1.70	4.08	17.40	19.15	45.96	2.10	2.10	5.04	4.70	6.10	14.64	2.50	3.70	3.70	9.25				4.50	3.30	8.25	0.50	0.25	0.63
		1.70			11.70			1.10			2.90				3.20			0.00			2.00			2.20		
No. 0 + 12.7 (EP)	4.50	0.00	0.85	3.83	2.50	7.10	31.95	0.30	0.70	3.15	0.30	1.60	7.20	4.50	0.00	1.60	7.20	0.70	0.35	1.58	0.00	1.00	4.50	0.00	1.10	4.95
				11.45																						
合計	11.30	11.45	÷1.25	9.16			140.30			17.94			42.61	11.80			27.27			2.96			15.17			5.58

土工総数量　0.00 + 0.00 + 9.16 + 140.30 = 149.46　→　149 m3

流用計算　149.46 × 0.95 − 27.27 − 2.96 − 15.17 − 5.58 − 17.94 − 42.61 = 30.46　→　30 m3

積込・運搬捨土

（礫質土）　30 m3

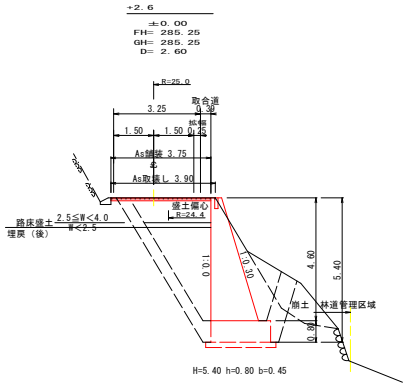


H=5.40 h=0.80 b=0.45

二重断面

測点	+2.6	点間距離	2.60 m	0.00 m
偏心距離	（盛　土：　2.50 m，床　堀：　2.30 m）			


名称・種別・細別			左側	右側	左側	右側
盛土	路床盛土	4.0≦W				
		2.5≦W<4.0	2.30		3.20	
		W<2.5	0.40		0.00	
	路体盛土	4.0≦W				
		2.5≦W<4.0	0.00		0.00	
		W<2.5				
掘削（床掘）		崩土（礫質土）	0.70		1.40	
		礫質土	14.30		20.00	
		軟岩（比率）				
埋戻し	埋戻（前）		2.50		3.90	
	埋戻（後）	埋戻C	4.70		6.80	

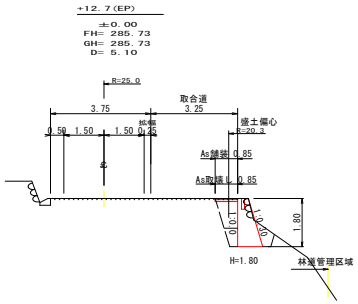

H=1.80

測点	+12.7	点間距離	5.10 m
偏心距離	（盛　土：　4.50 m，床　堀：　4.50 m）		


名称・種別・細別			左側	右側
盛土	路床盛土	4.0≦W		
		2.5≦W<4.0	0.00	
		W<2.5	0.70	
	路体盛土	4.0≦W		
		2.5≦W<4.0	0.00	
		W<2.5	0.00	
掘削（床掘）		崩土（礫質土）	0.00	
		礫質土	2.50	
		軟岩（比率）		
埋戻し	埋戻（前）		0.30	
	埋戻（後）	埋戻C	0.30	

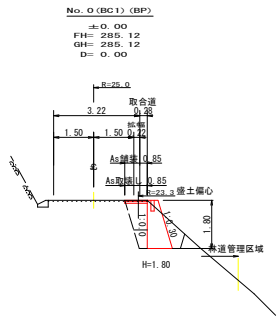

H=1.80

測点	No.0	点間距離	0.00 m
偏心距離	（盛　土：　m，床　堀：　m）		

名称・種別・細別			左側	右側
盛土	路床盛土	4.0≦W		
		2.5≦W<4.0	0.00	
		W<2.5	0.70	
	路体盛土	4.0≦W		
		2.5≦W<4.0		
		W<2.5		
掘削（床掘）		崩土（礫質土）	0.00	
		礫質土	2.60	
		軟岩（比率）		
埋戻し	埋戻（前）		0.50	
	埋戻（後）	埋戻C	0.30	

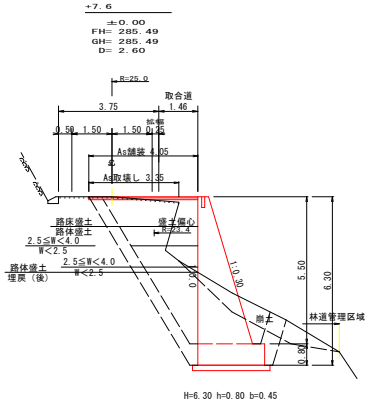

H=6.30 h=0.80 b=0.45

二重断面


測点	+7.6	点間距離	2.60 m	0.00 m
偏心距離	（盛　土：　2.50 m，床　堀：　2.40 m）			

名称・種別・細別			左側	右側	左側	右側
盛土	路床盛土	4.0≦W				
		2.5≦W<4.0	3.70		3.20	
		W<2.5	0.00		0.00	
	路体盛土	4.0≦W				
		2.5≦W<4.0	4.50		2.00	
		W<2.5	0.50		2.20	
掘削（床掘）		崩土（礫質土）	2.20		1.70	
		礫質土	17.40		11.70	
		軟岩（比率）				
埋戻し	埋戻（前）		2.10		1.10	
	埋戻（後）	埋戻C	4.70		2.90	


災害名	令和8年6月2日から3日にかけての台風第6号災害
箇所名	大見谷線 1号箇所
幅員	3．0m
林道B．Pからの距離	0．4Km

路線名	大見谷線 1号箇所	事業名	林道施設災害復旧事業
林道区分	その他	級別区分	3 級　設計速度　2 CKM/H
年度	令和 8 年度	施工主体	那賀町
名称	横断図面　1 葉中　1 番		
施工地	徳島県　那賀郡　那賀町　川俣		
縮尺	1/100	図面番号	3 − 2
審査者	登　健司	設計者	多田 吉彦
測点	NO.0(BC1)(B.P) ～ No.0+12.7(E.P)		

路側擁壁工正面展開図　S=1/100

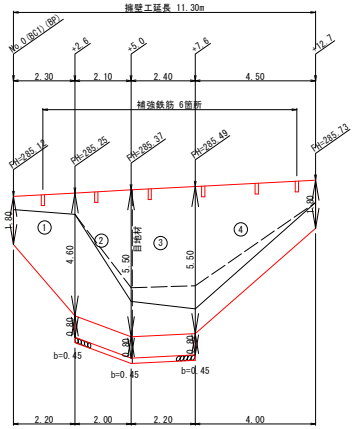

断面図

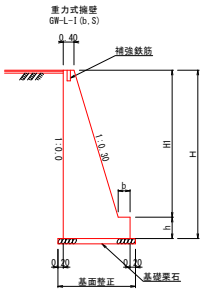

擁壁区分計算表

延長	面積	平均高	擁壁区分	施工分類
(m)	(m2)	(m)		
10.85	49.19	4.75	場所打擁壁工(1)	(壁高2～5m未満)


擁　壁　数　量　計　算　表

路線名　大見谷　1号箇所　　擁壁タイプ　GW-L-1(b-S)　　測点　No.0～No.0+12.7


番号	本体 延長 (m)	本体 直高 (m)	本体 法勾配 (1:n)	本体 躯体幅 (m)	本体 コンクリート 断面積(m2)	本体 コンクリート 体積(m3)	本体 型枠 面積(m2)	基礎 延長 (m)	基礎 フーチング (m)	基礎 基礎高 (m)	基礎 基礎幅 (m)	基礎 コンクリート 断面積(m2)	基礎 コンクリート 体積(m3)	基礎 型枠 面積(m2)	足場 延長	足場 設置高 (m)	足場 キャットウォーク(m)	敷乗石 敷幅	敷乗石 面積 (m2)	基面整正 基面幅	基面整正 面積 (m2)	目地材 本体	目地材 基礎
1	2.25	1.80	0.30	0.940	1.21	7.00	14.72	2.20							1.84	2.00	6.07			0.94	2.99		
		4.60	0.30	1.780	5.01											4.60				1.78			
2	2.05	4.60	0.30	1.780	5.01	12.04	21.16	2.00	0.45	0.80	2.230	1.78	3.78	3.20	2.05	4.60	10.35	2.63	5.53	2.63	5.53		
		5.50	0.30	2.050	6.74				0.45	0.80	2.500	2.00				5.50		2.90		2.90		6.74	2.00
3	2.30	5.50	0.30	2.050	6.74	15.50	25.86	2.20	0.45	0.80	2.500	2.00	4.40	3.52	2.30	5.50	12.65	2.90	6.38	2.90	6.38		
		5.50	0.30	2.050	6.74				0.45	0.80	2.500	2.00				5.50		2.90		2.90			
4	4.25	5.50	0.30	2.050	6.74	16.89	31.71	4.00							3.46	5.50	12.98			2.05	5.98		
		1.80	0.30	0.940	1.21											2.00				0.94			
合計	10.85					51.43	93.45						8.18	6.72		42.05 42.05 ÷ 1.80 = 23.36			11.91		20.88		8.74

ガードレール（Gr-C-2B）　(R＞30) L=　m　(R≦30) L=　10.50　m　ガードレール支柱　6.00　本　補強鉄筋(D13mm)　6.00 × 2.982 = 17.89 kg


アスファルト舗装展開図　S=1/100

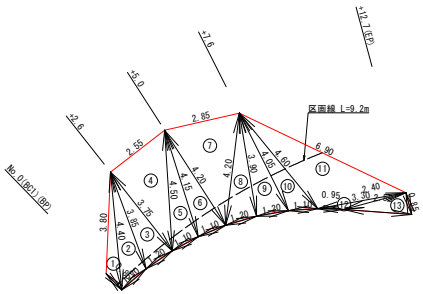

舗装標準断面図
S=1:100

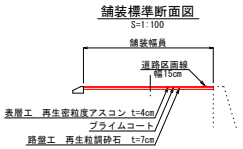

舗装断面図
S=1:30

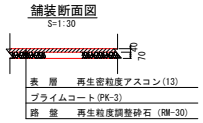

道路区画線
S=1:50




アスファルト舗装数量計算表

番号	辺A	辺B	辺C	面積
1	0.85	3.80	4.40	1.23
2	4.40	1.20	3.85	2.18
3	3.85	1.20	3.75	2.24
4	3.75	2.55	4.50	4.78
5	4.50	1.10	4.15	2.24
6	4.15	1.10	4.20	2.27
7	4.20	2.85	4.20	5.63
8	4.20	1.20	3.90	2.33
9	3.90	1.20	4.05	2.34
10	4.05	1.10	4.60	2.04
11	4.60	6.90	3.30	6.52
12	3.30	0.95	2.40	0.43
13	2.40	2.55	0.85	1.02
合　計				35.25

表層工（4cm）	35.25 m2
路盤工（7cm）	35.25 m2
避青材散布	35.25 m2
区画線(溶融式 実線白)	9.20 m

既設アスファルト舗装取壊し展開図　S=1/100

（取壊し舗装厚４cm）

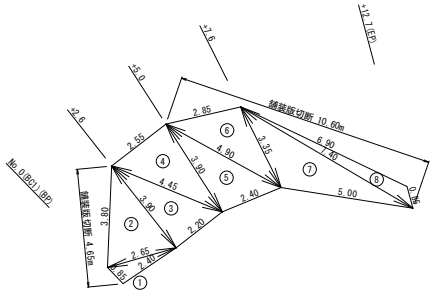


既設アスファルト舗装取壊し数量計算表

番号	辺A	辺B	辺C	面積
1	0.85	2.40	2.65	1.01
2	2.65	3.80	3.90	4.79
3	3.90	2.20	4.45	4.29
4	4.45	2.55	3.90	4.95
5	3.90	2.40	4.90	4.62
6	4.90	2.85	3.35	4.63
7	3.35	5.00	7.40	6.98
8	7.40	6.90	0.85	2.45
合　計				33.72

舗装取壊し	（計算表より）	33.72 m2
舗装版切断	4.65+10.60=	15.25 m
汚泥処理	0.023×0.04×15.25=	0.01 m3
As殻積込・運搬	33.72×0.04=	1.35 m3
As殻処分	1.35×2.30=	3.11 t

ガードレール補強鉄筋詳細図

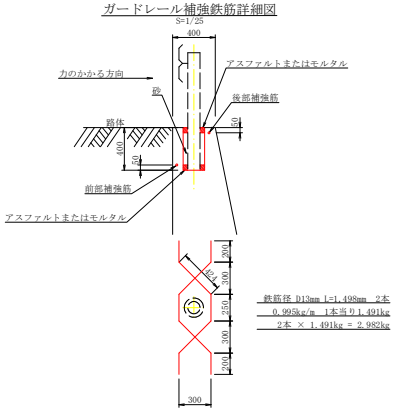

災害名	令和8年6月2日から3日にかけての台風第6号災害
箇所名	大見谷線 1号箇所
幅員	3．0m
林道B．Pからの距離	0．4Km

路線名	大見谷線 1号箇所	事業名	林道施設災害復旧事業
林道区分	その他	級別区分	3 級　設計速度　2 CKM/H
年度	令和 8 年度	施工主体	那賀町
名称	展開図面　1 葉中　1 番		
施工地	徳島県　那賀郡　那賀町　川俣		
縮尺	1/100	図面番号	3 － 3
審査者	登　健司	設計者	多田 吉彦
測点	NO.0(BC1)(B.P) ～ No.0+12.7(E.P)		