
平面見取図　S=1/100

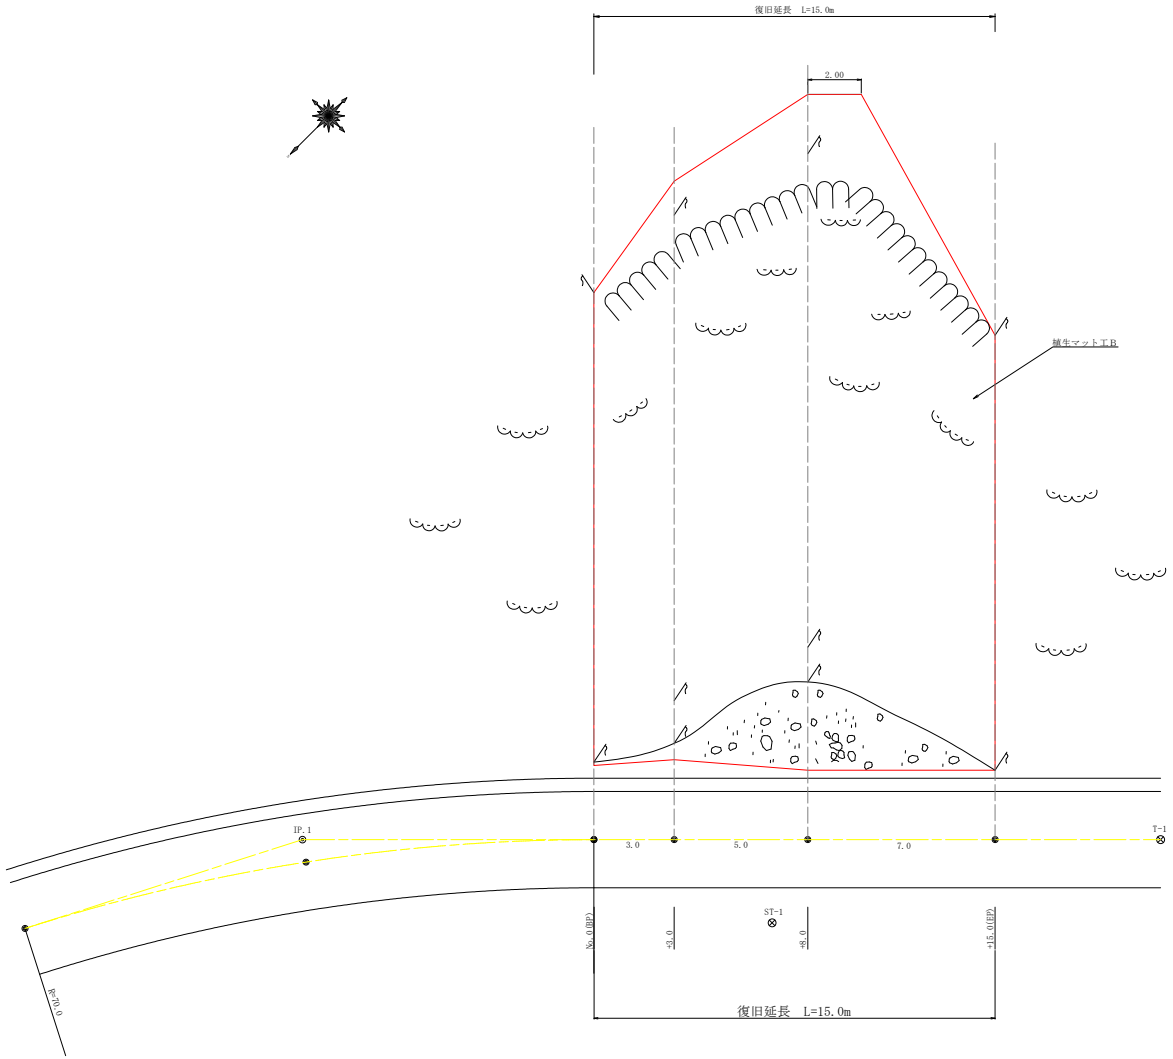


曲線表

IP	DA	IA	R	TL	ES	CL	CL/2	IP.D
1	197-45	162-15	70.0	10.90	0.85	21.60	10.80	10.900

T.1～IP.1 L=35.664m
T.2～IP.1 L=27.140m
IP.1～T.1 L=32.094m
IP.1～T.2 L=41.995m

縦　断　図　S=1/100

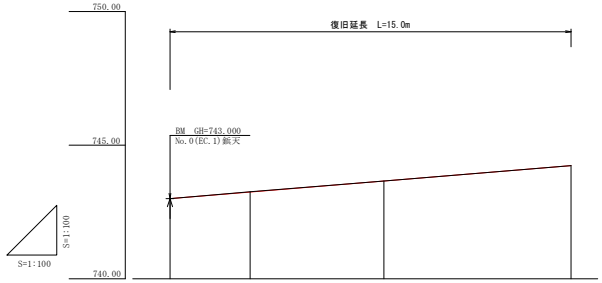



計　画　高	743.00	743.26	743.66	744.23
地　盤　高	743.00	743.26	743.66	744.23
切　土　高	0.00	0.00	0.00	0.00
追加距離	0.00	3.00	8.00	15.00
点間距離	0.00	3.00	5.00	7.00
測　点	No.0(BP)	+3.0	+8.0	+15.0(EP)


災害名	令和8年6月2日から3日にかけての台風第６号災害
箇所名	長安海川線 １号箇所
幅員	４．０ｍ
林道Ｂ．Ｐからの距離	６．０Ｋｍ

路線名	長安海川線 １号箇所	事業名	林道施設災害復旧事業
林道区分	奥地	級別区分	２級　設計速度　２０KM/H
年度	令和　８　年度	施工主体	那賀町
名称	平面・縦断図面　１葉中　１番		
施工地	徳島県　那賀郡　那賀町　大戸		
縮尺	1/100	図面番号	３－１
審査者	登　健司	設計者	多田　古彦
測点	NO.0(BP) ～ NO.0+15.0(EP)		

横　断　図　S=1/100

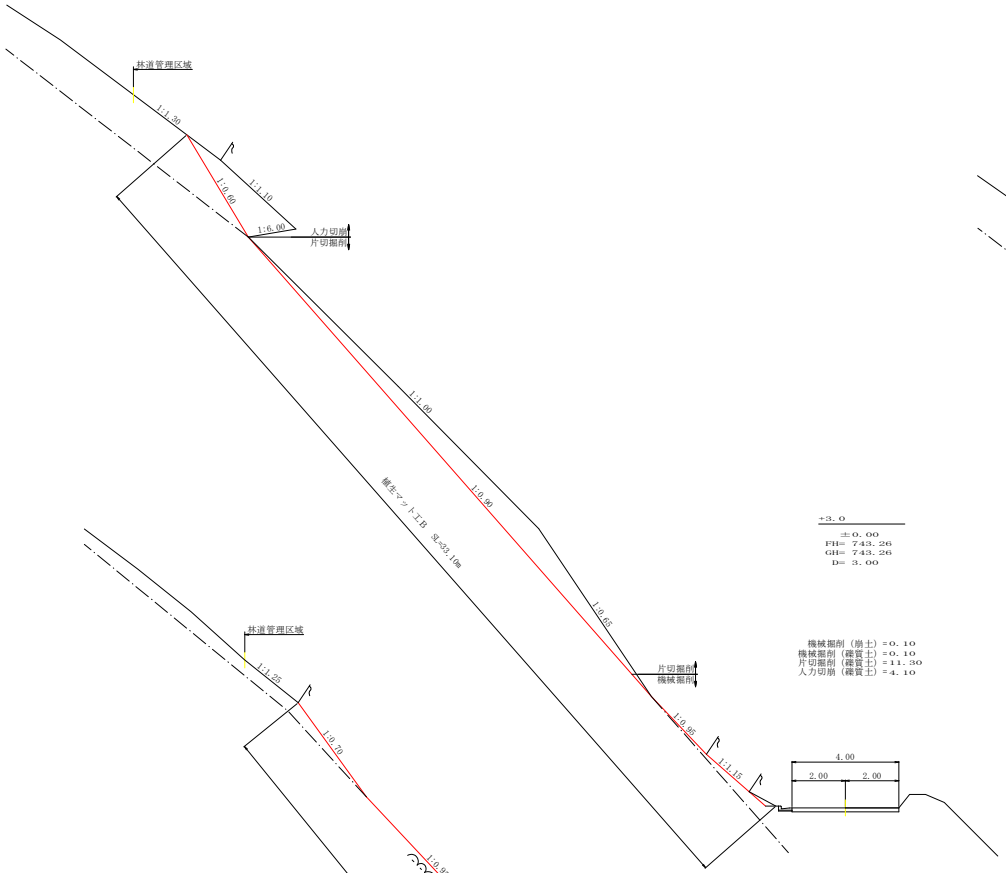

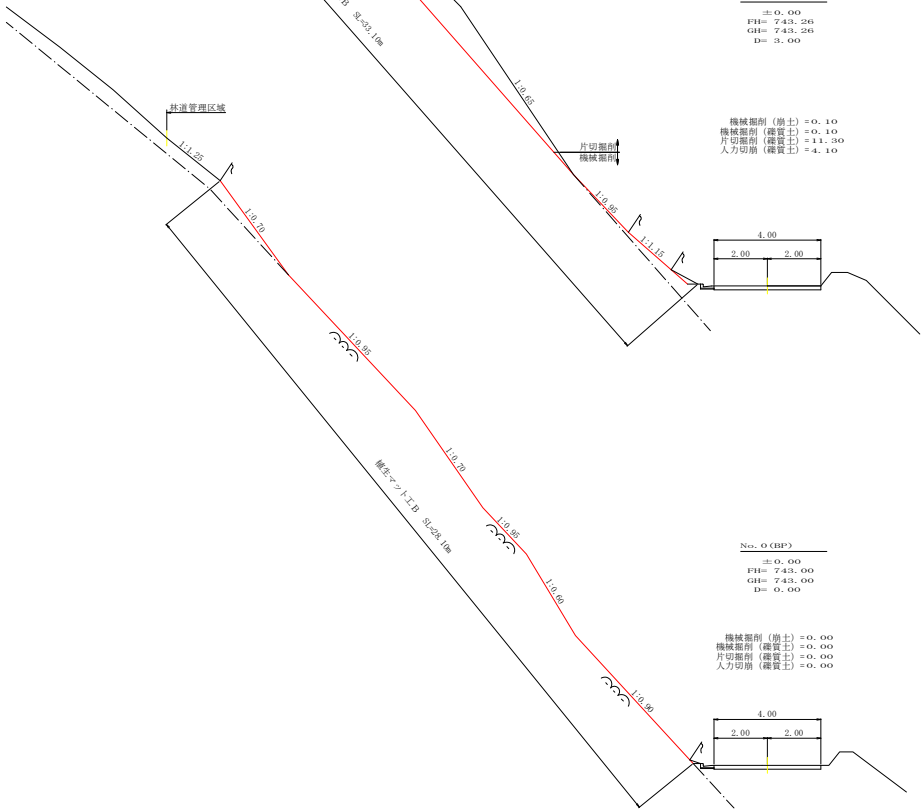

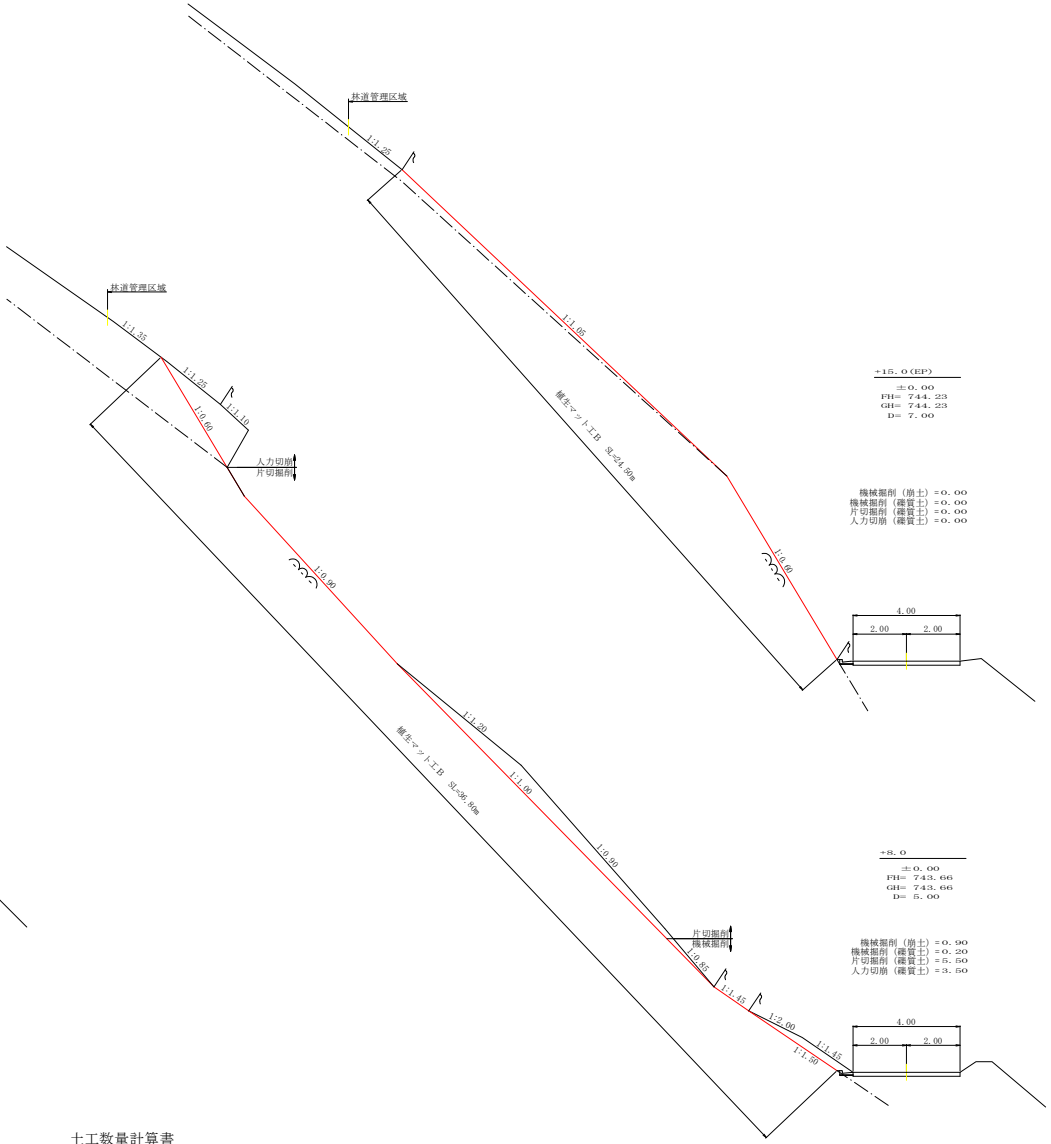

土工数量計算書

測点	点間距離 (m)	機械掘削（崩土）m3 断面	機械掘削（崩土）m3 平均断面	機械掘削（崩土）m3 数量	機械掘削（礫質土）m3 断面	機械掘削（礫質土）m3 平均断面	機械掘削（礫質土）m3 数量	片切掘削（礫質土）m3 断面	片切掘削（礫質土）m3 平均断面	片切掘削（礫質土）m3 数量	人力掘削（礫質土）m3 断面	人力掘削（礫質土）m3 平均断面	人力掘削（礫質土）m3 数量
No. 0 (BP)		0.00			0.00			0.00			0.00		
No. 0 + 3.0	3.00	0.10	0.05	0.15	0.10	0.05	0.15	11.30	5.65	16.95	4.10	2.05	6.15
		0.10			0.10			11.30			4.10		
No. 0 + 8.0	5.00	0.90	0.50	2.50	0.20	0.15	0.75	5.50	8.40	42.00	3.50	3.80	19.00
		0.90			0.20			5.50			3.50		
No. 0 + 15.0(EP)	7.00	0.00	0.45	3.15	0.00	0.10	0.70	0.00	2.75	19.25	0.00	1.75	12.25
				5.80									
合計	15.00	5.80	÷1.25	4.64			1.60			78.20			37.40

土工総数量　4.64 + 1.60 + 78.20 + 37.40 = 121.84 ≒ 122 m3

積込・運搬捨土

(礫質土)　121.84 × 1.00 = 121.84


(礫質土)　122 m3

災害名	令和8年6月2日から3日にかけての台風第６号災害
箇所名	長安海川線 １号箇所
幅員	４．０m
林道Ｂ．Ｐからの距離	６．０ＫＭ

路線名	長安海川線 １号箇所	事業名	林道施設災害復旧事業
林道区分	奥地	級別区分	２級　設計速度　２０KM/H
年度	令和　８　年度	施工主体	那賀町
名称	横断図面　１葉中　１番		
施工地	徳島県　那賀郡　那賀町　大戸		
縮尺	1/100	図面番号	３－２
審査者	登　健司	設計者	多田　古彦
測点	NO.0(BP) ～ NO.0+15.0(EP)		


法面保護工展開図　S=1/100

植生マットＴＢ

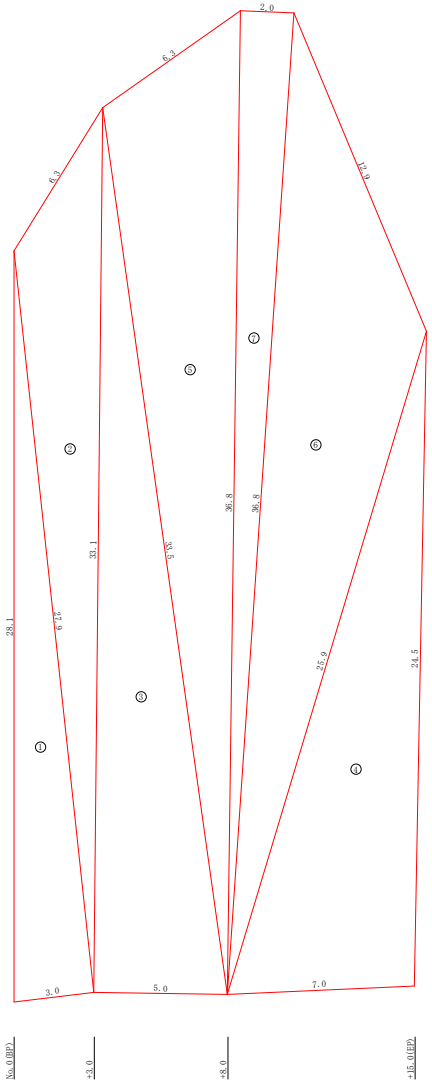


符号	A	B	C	面　積
1	28.1	27.9	3.0	41.85
2	27.9	33.1	6.3	53.95
3	5.0	33.1	33.5	82.75
4	24.5	25.9	7.0	85.58
5	6.3	36.8	33.5	93.94
6	12.9	36.8	25.9	105.83
7	2.0	36.8	36.8	36.79
			合計	500.69

標準断面図

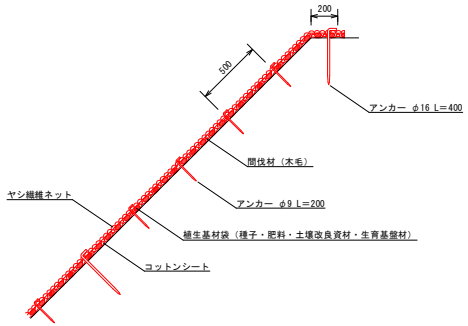

標準展開図

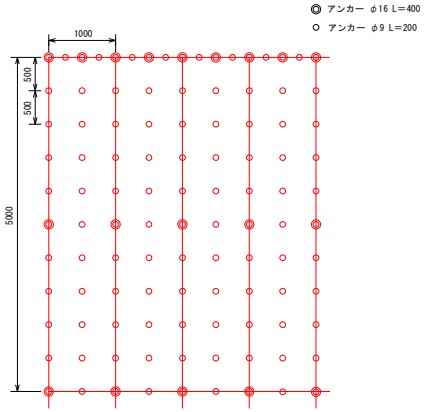

植生基材マット標準規格　（単位：mm）

幅	長さ	ネット		間伐材	備考
		素材	色		
1,000	5,000	ヤシ繊維 コットンシート	ブラウン ホワイト	（木毛）	

材料表　（100m2当り）

品　名	形　状	単位	数量	備　考
植生基材マット	1,000×5,000	m2	120	割増率 20%
アンカー	φ16 L=400	本	65	
アンカー	φ9 L=200	本	396	

災害名	令和8年6月2日から3日にかけての台風第６号災害
箇所名	長安海川線 １号箇所
幅員	４．０ｍ
林道Ｂ．Ｐからの距離	６．０ＫＭ

路線名	長安海川線 １号箇所	事業名	林道施設災害復旧事業
林道区分	奥地	級別区分	２級　設計速度　２０KM/H
年度	令和　８　年度	施工主体	那賀町
名称	展開図面　１葉中　１番		
施工地	徳島県　那賀郡　那賀町　大戸		
縮尺	1/100	図面番号	３－３
審査者	登　健司	設計者	多田　古彦
測点	NO.0(BP) ～ NO.0+15.0(EP)		